




**BUEIRO 01**  
130 x 150 cm

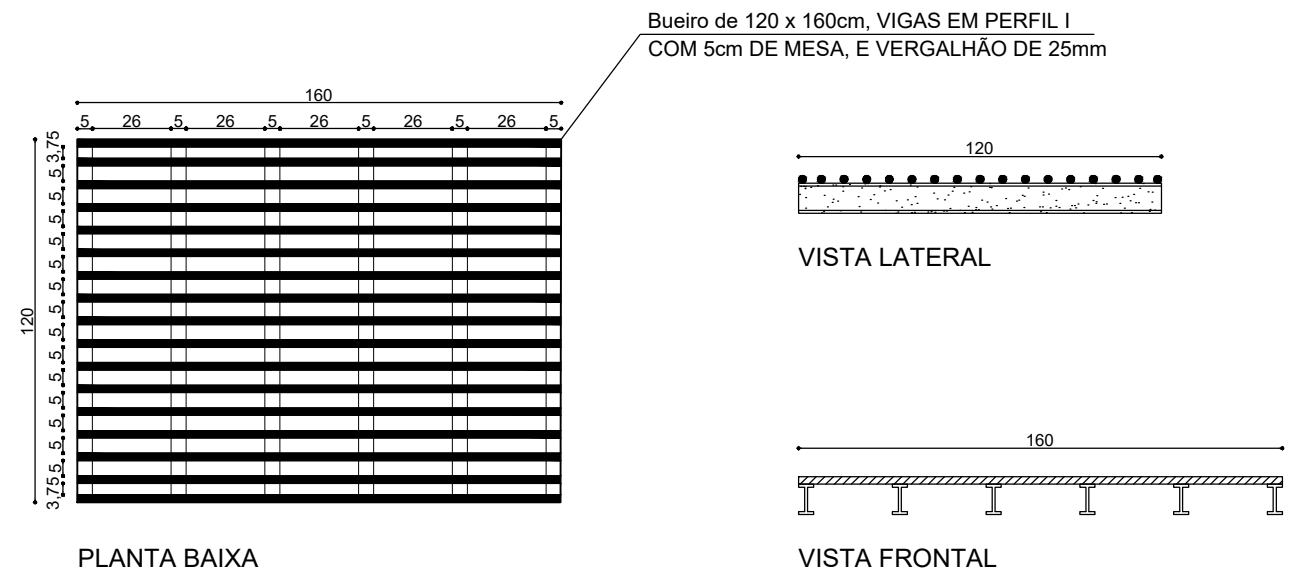

**BUEIRO 02**  
120 x 160 cm

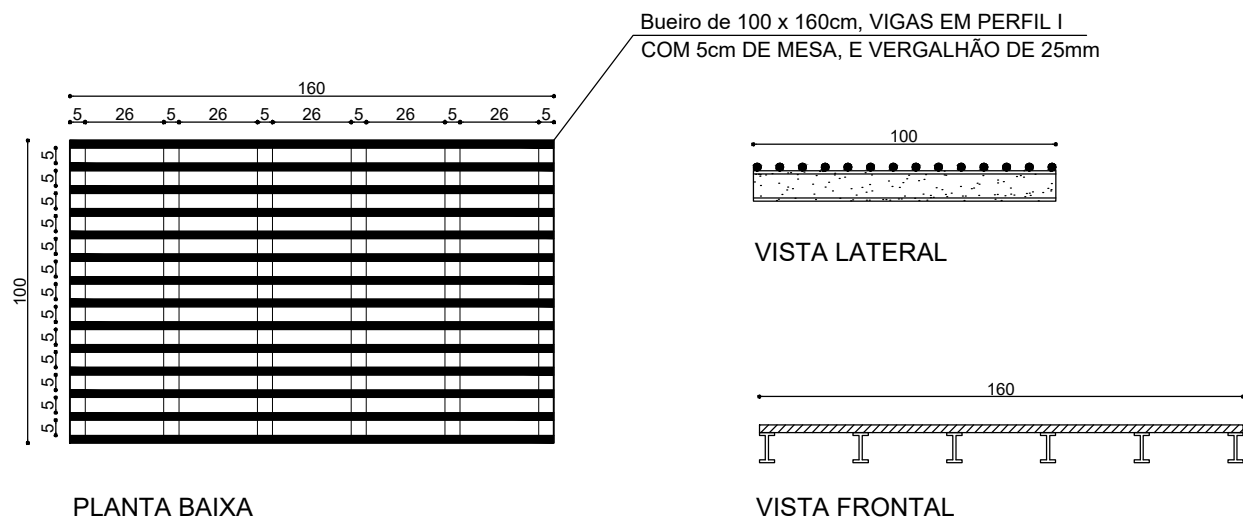

**BUEIRO 03**  
100 x 160 cm

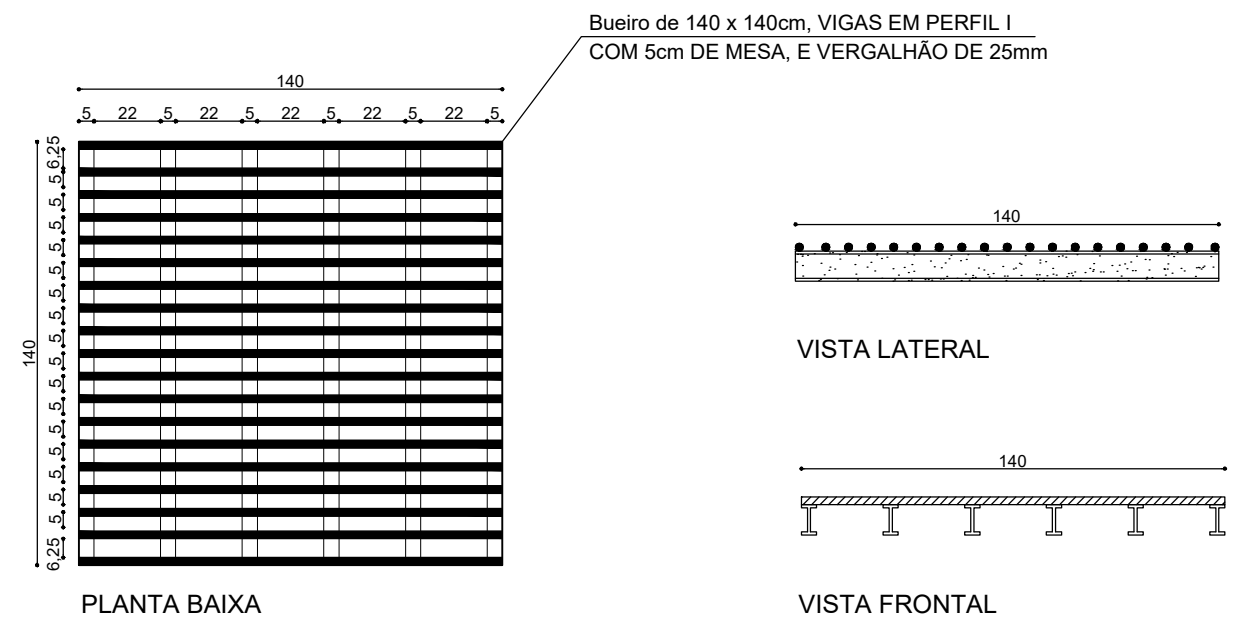

**BUEIRO 04**  
140 x 140 cm

DETALHE PERFIL I  
ESC: 1/10



PERFIL I  
76,20 x 60,33 mm  
8,48 Kg/m

PREFEITURA MUNICIPAL DE IGARATINGA

PROJETO DETALHAMENTO DE BUEIROS PARA O DISTRITO DE ANTUNES

LOGRADOURO:

DIVERSOS, DISTRITO DE ANTUNES, IGARATINGA/MG

RESPONSÁVEL TÉCNICO:

ESCALA:

1 / 25


DATA:

SET / 2021


PRANCHA:

01 / 04


FLÁVIO LUCAS GRECO SANTOS - CREA: 64.880/D

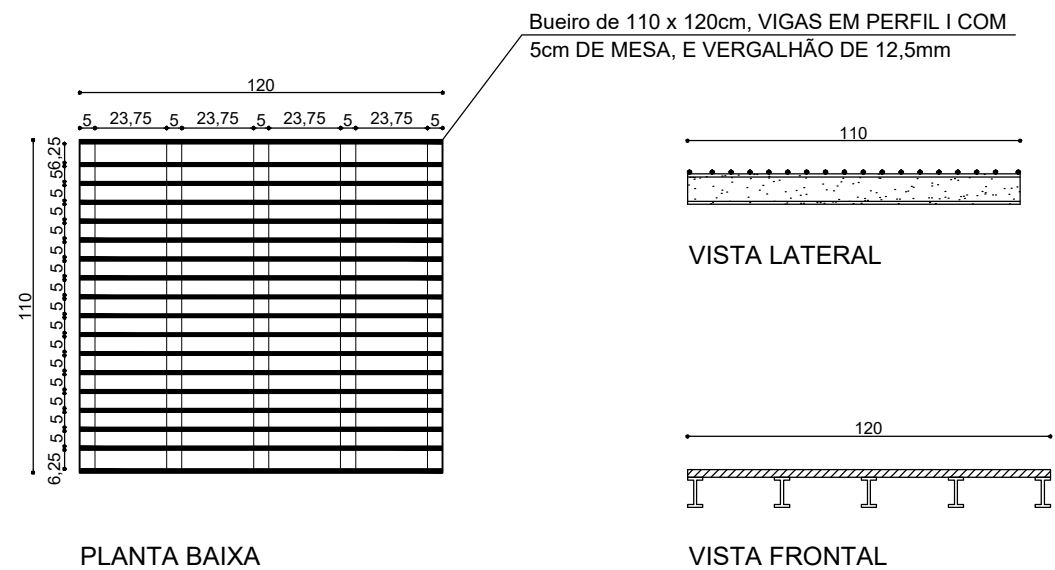


**BUEIRO 05**  
110 x 120 cm

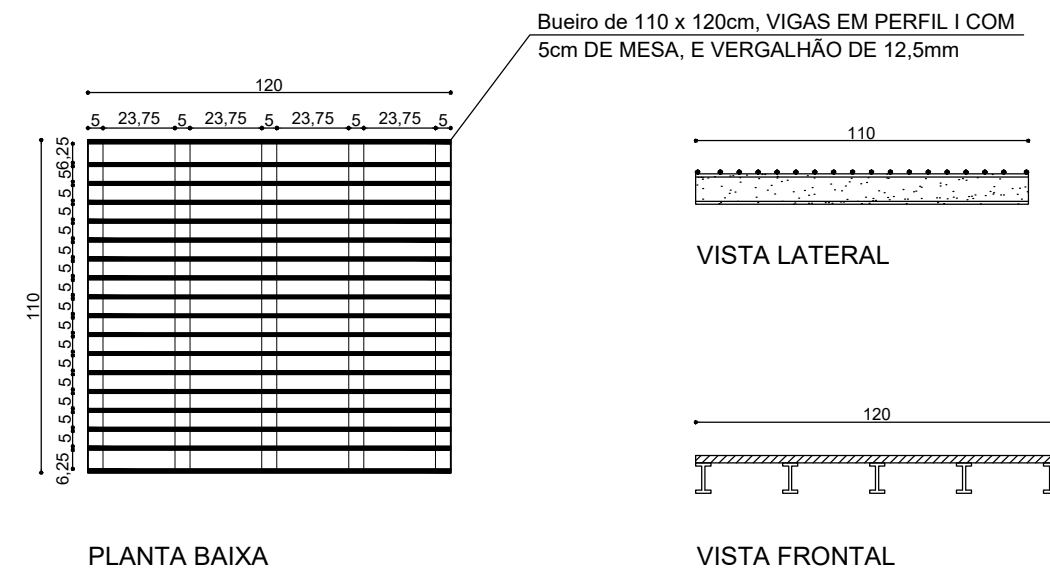

**BUEIRO 06**  
110 x 120 cm

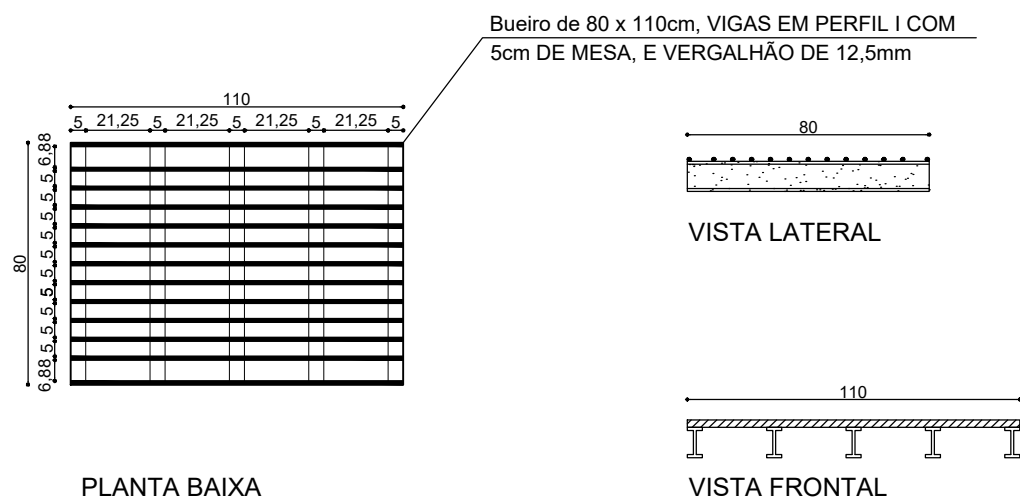

**BUEIRO 07**  
80 x 110 cm

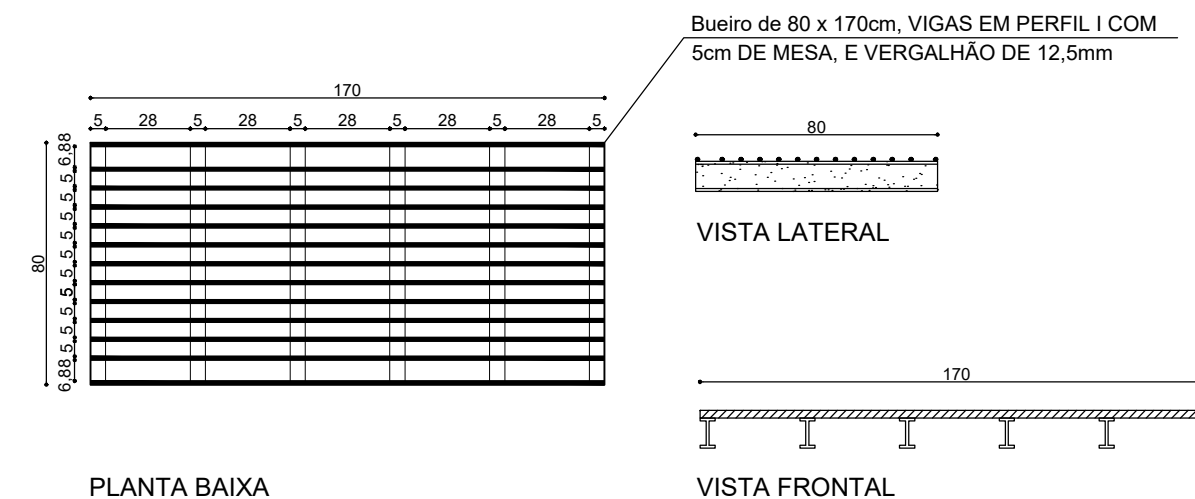

**BUEIRO 08**  
80 x 170 cm

DETALHE PERFIL I  
ESC: 1/10



PERFIL I  
76,20 x 60,33 mm  
8,48 Kg/m

PREFEITURA MUNICIPAL DE IGARATINGA

PROJETO DETALHAMENTO DE BUEIROS PARA O DISTRITO DE ANTUNES

LOGRADOURO:

DIVERSOS, DISTRITO DE ANTUNES, IGARATINGA/MG

RESPONSÁVEL TÉCNICO:

ESCALA:

DATA:

1 / 25


SET / 2021

PRANCHA:

02 / 04


FLÁVIO LUCAS GRECO SANTOS - CREA: 64.880/D

Bueiro de 70 x 70cm, VIGAS EM PERFIL I COM 5cm DE MESA, E VERGALHÃO DE 12,5mm

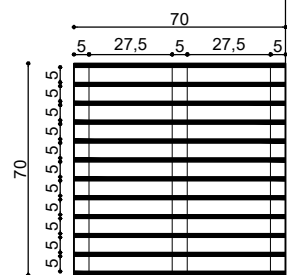


PLANTA BAIXA

**BUEIRO 09**  
70 x 70 cm

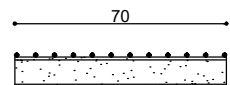


VISTA LATERAL

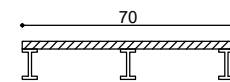


VISTA FRONTAL

Bueiro de 50 x 60cm, VIGAS EM PERFIL I COM 5cm DE MESA, E VERGALHÃO DE 12,5mm

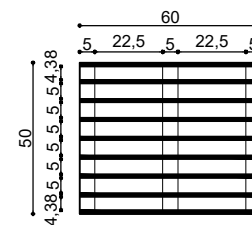


PLANTA BAIXA

**BUEIRO 10**  
50 x 60 cm

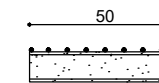


VISTA LATERAL

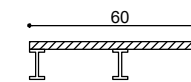


VISTA FRONTAL

Bueiro de 70 x 70cm, VIGAS EM PERFIL I COM 5cm DE MESA, E VERGALHÃO DE 12,5mm

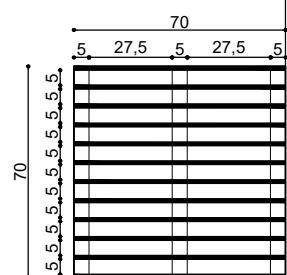


PLANTA BAIXA

**BUEIRO 11**  
70 x 70 cm

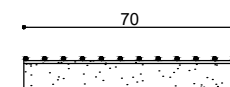


VISTA LATERAL

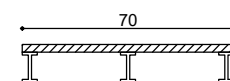


VISTA FRONTAL

Bueiro de 90 x 90cm, VIGAS EM PERFIL I COM 5cm DE MESA, E VERGALHÃO DE 12,5mm

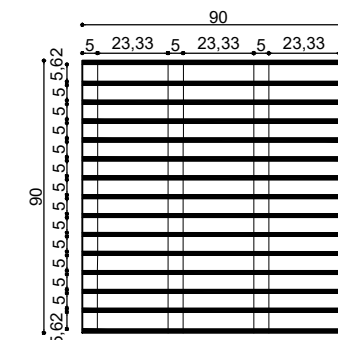


PLANTA BAIXA

**BUEIRO 12**  
90 x 90 cm

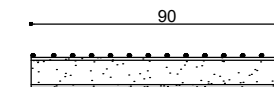

VISTA LATERAL

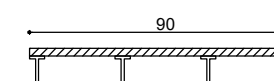

VISTA FRONTAL

DETALHE PERFIL I  
ESC: 1/10



PERFIL I  
76,20 x 60,33 mm  
8,48 Kg/m

PREFEITURA MUNICIPAL DE IGARATINGA

PROJETO DETALHAMENTO DE BUEIROS PARA O DISTRITO DE ANTUNES

LOGRADOURO:

DIVERSOS, DISTRITO DE ANTUNES, IGARATINGA/MG

RESPONSÁVEL TÉCNICO:

FLÁVIO LUCAS GRECO SANTOS - CREA: 64.880/D

ESCALA:


1 / 25

DATA:

SET / 2021


PRANCHA:

03 / 04

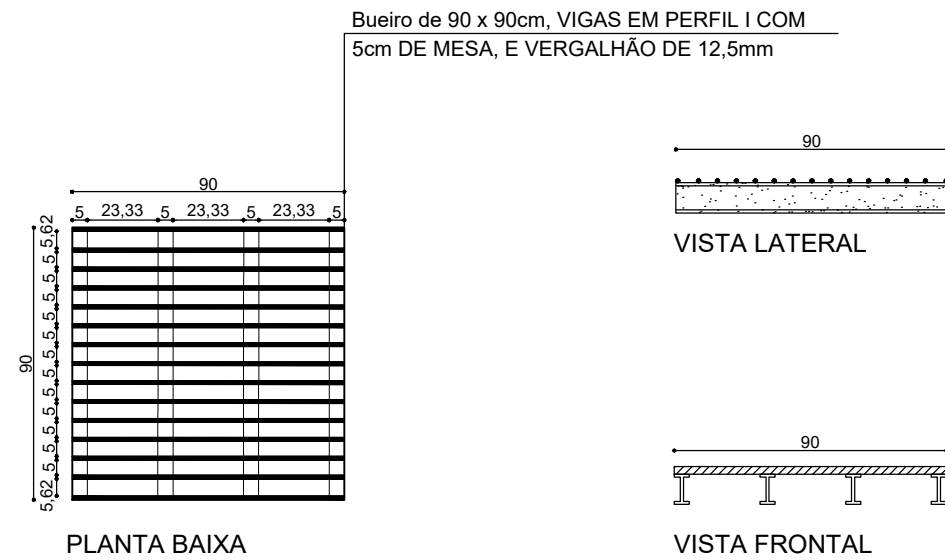

PLANTA BAIXA

**BUEIRO 13**  
90 x 90 cm

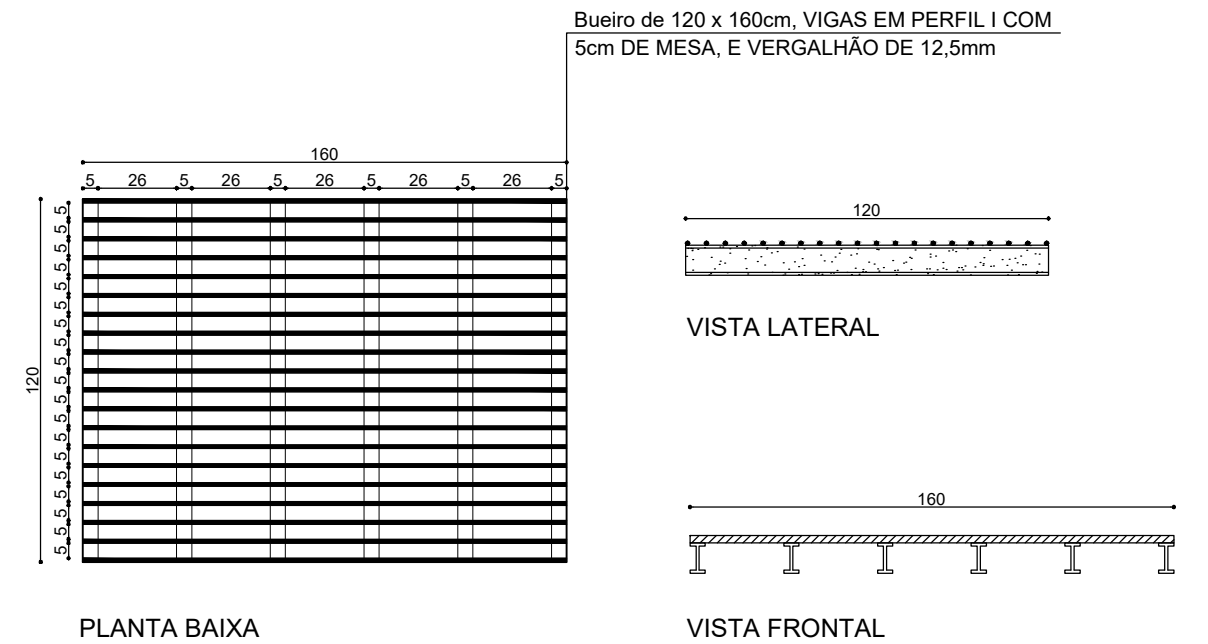

PLANTA BAIXA

**BUEIRO 14**  
120 x 160 cm

DETALHE PERFIL I  
ESC: 1/10



PERFIL I  
76,20 x 60,33 mm  
8,48 Kg/m

PREFEITURA MUNICIPAL DE IGARATINGA

PROJETO DETALHAMENTO DE BUEIROS PARA O DISTRITO DE ANTUNES

LOGRADOURO:

DIVERSOS, DISTRITO DE ANTUNES, IGARATINGA/MG

RESPONSÁVEL TÉCNICO:

ESCALA:

1 / 25

DATA:

SET / 2021

PRANCHA:

04 / 04

FLÁVIO LUCAS GRECO SANTOS - CREA: 64.880/D