


PLANTA BAIXA
ESCALA 1/50

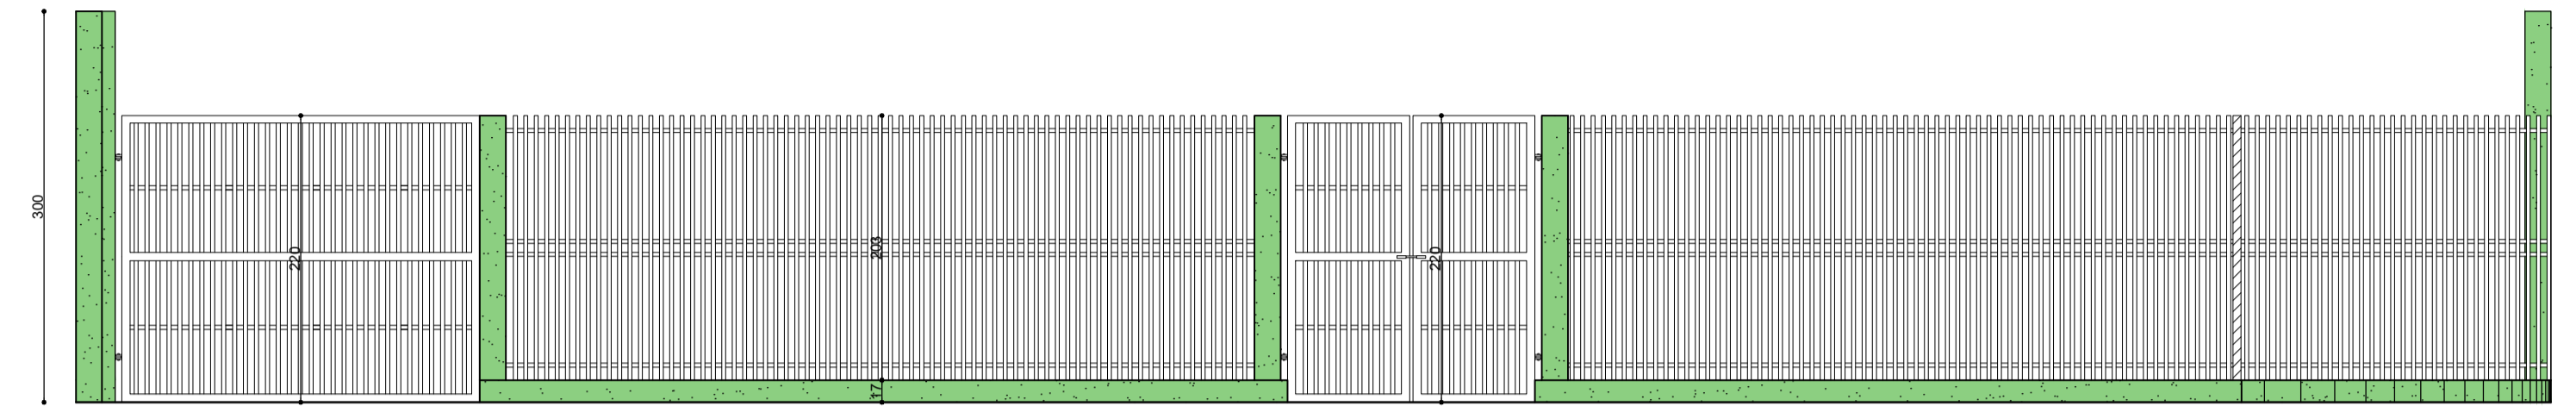

GRADIL
ESCALA 1/50

ESQUADRIAS						
ABERTURA	LARGURA (m)	ALTURA (m)	PEITORIL (m)	MATERIAL	QUANTIDADE	ÁREA (M²)
PV-1	1,20	2,10	-	PORTA DE VIDRO	01	2,52
PM-1	0,80	2,10	-	PORTA DE MADEIRA	10	1,68
PM-2	0,70	2,10	-	PORTA DE MADEIRA	02	1,47
JA-1	1,50	1,20	0,90	JANELA DE VIDRO	11	1,80
JA-2	1,20	1,20	0,90	JANELA DE VIDRO	02	1,44
JA-3	0,80	0,40	1,70	JANELA DE VIDRO	04	0,32
JA-4	1,60	0,40	1,70	JANELA DE VIDRO	02	0,64
JA-5	2,00	1,50	0,90	JANELA DE VIDRO	01	3,00
P1	1,90	2,20	-	PORTÃO DE AÇO	01	4,18
P2	2,80	2,20	-	PORTÃO DE AÇO	01	6,16
GR	16,03	2,20	-	GRADES	01	35,26
AL	0,80	0,80	-	PORTA ALÇAPÃO	01	0,64

APROVAÇÕES:

Empreendimento: Centro de Referência de Assistência Social – CRAS
 Proprietário: Prefeitura Municipal de Igaratinga – MG
 End. da Obra: Rua Deraldo Nunes, s/nº, Lote 08, Quadra 79, Centro, Igaratinga–MG

PROPRIETÁRIO: PREFEITURA MUNICIPAL DE IGARATINGA – MG
 CNPJ : 18.313.825/0001–21

AUTOR DO PROJETO: HERTON BATISTA CAVALCANTI
 Engenheiro Civil:
 CREA: 23.800 D

RESPONSÁVEL TÉCNICO: FLÁVIO LUCAS GRECO SANTOS
 Engenheiro Civil
 CREA: 64.880 D


ÁREAS:
 Terreno: 648 M²
 Construção: 199,98 M²

Desenho:
 Escala: 1/50
 Data: 17/03/2021


Revisão:
 0

PRANCHA:
 1/4



CONTEUDO:
 Planta baixa
 Gradil

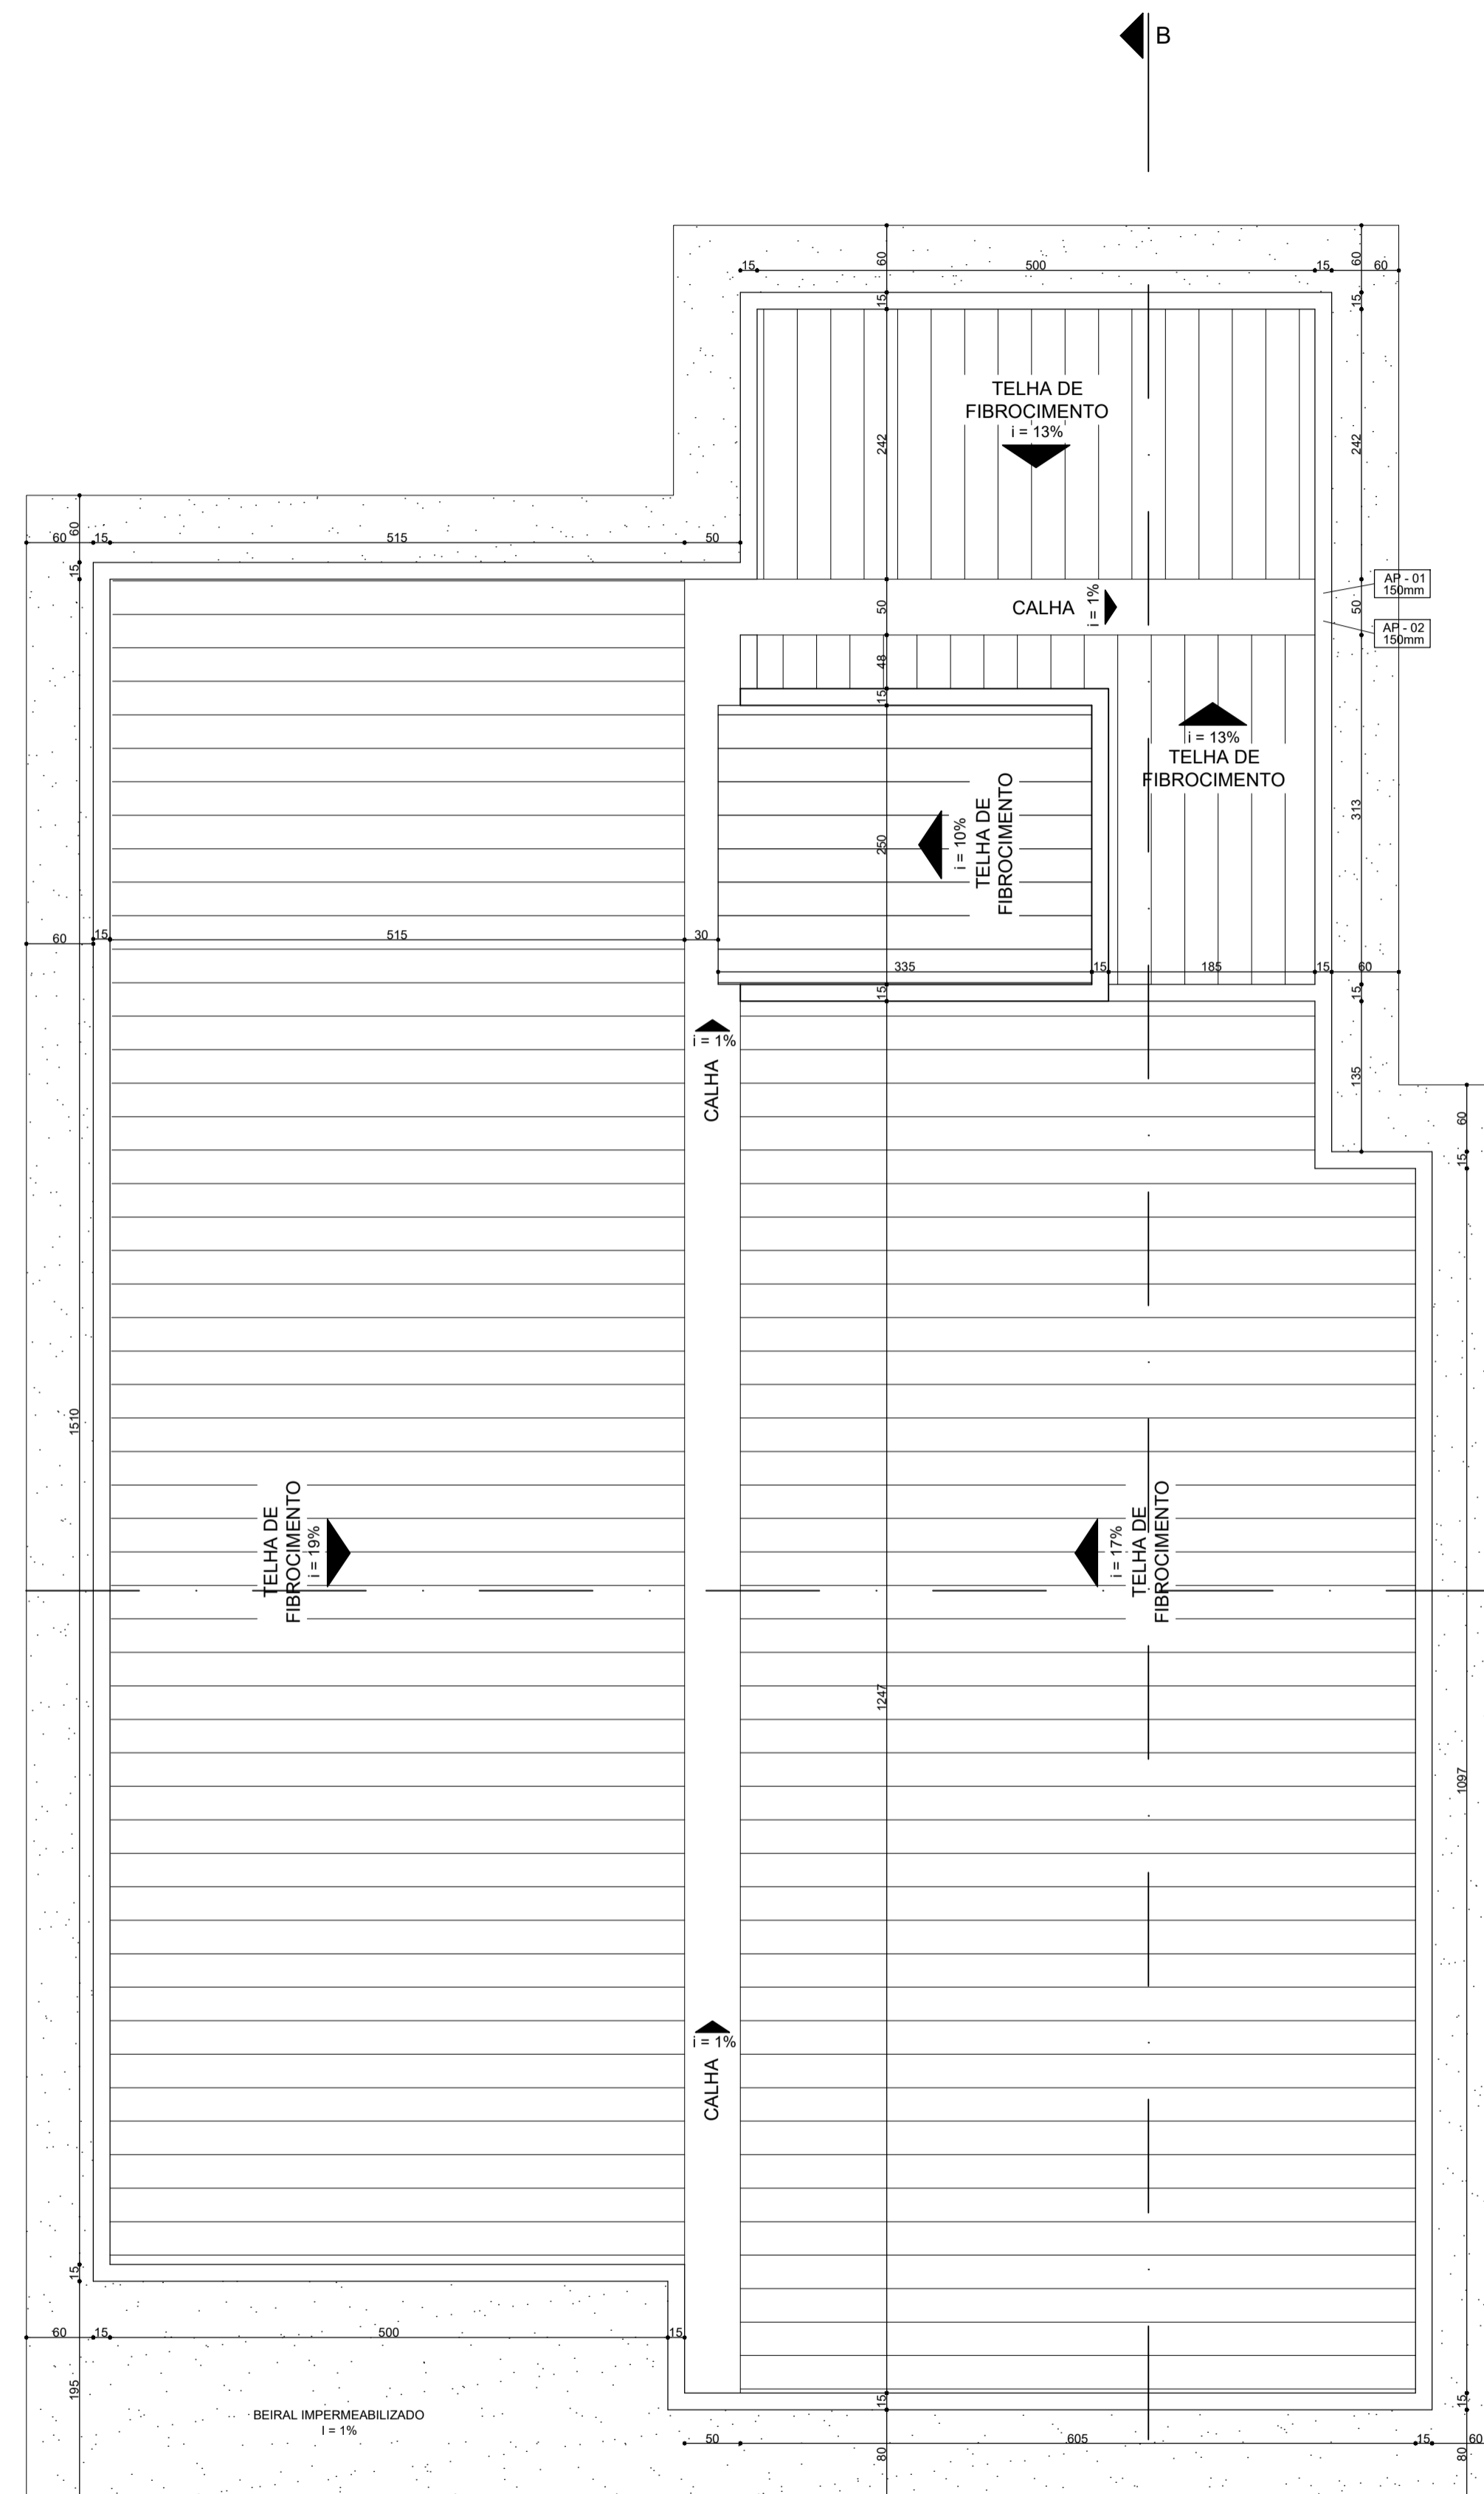


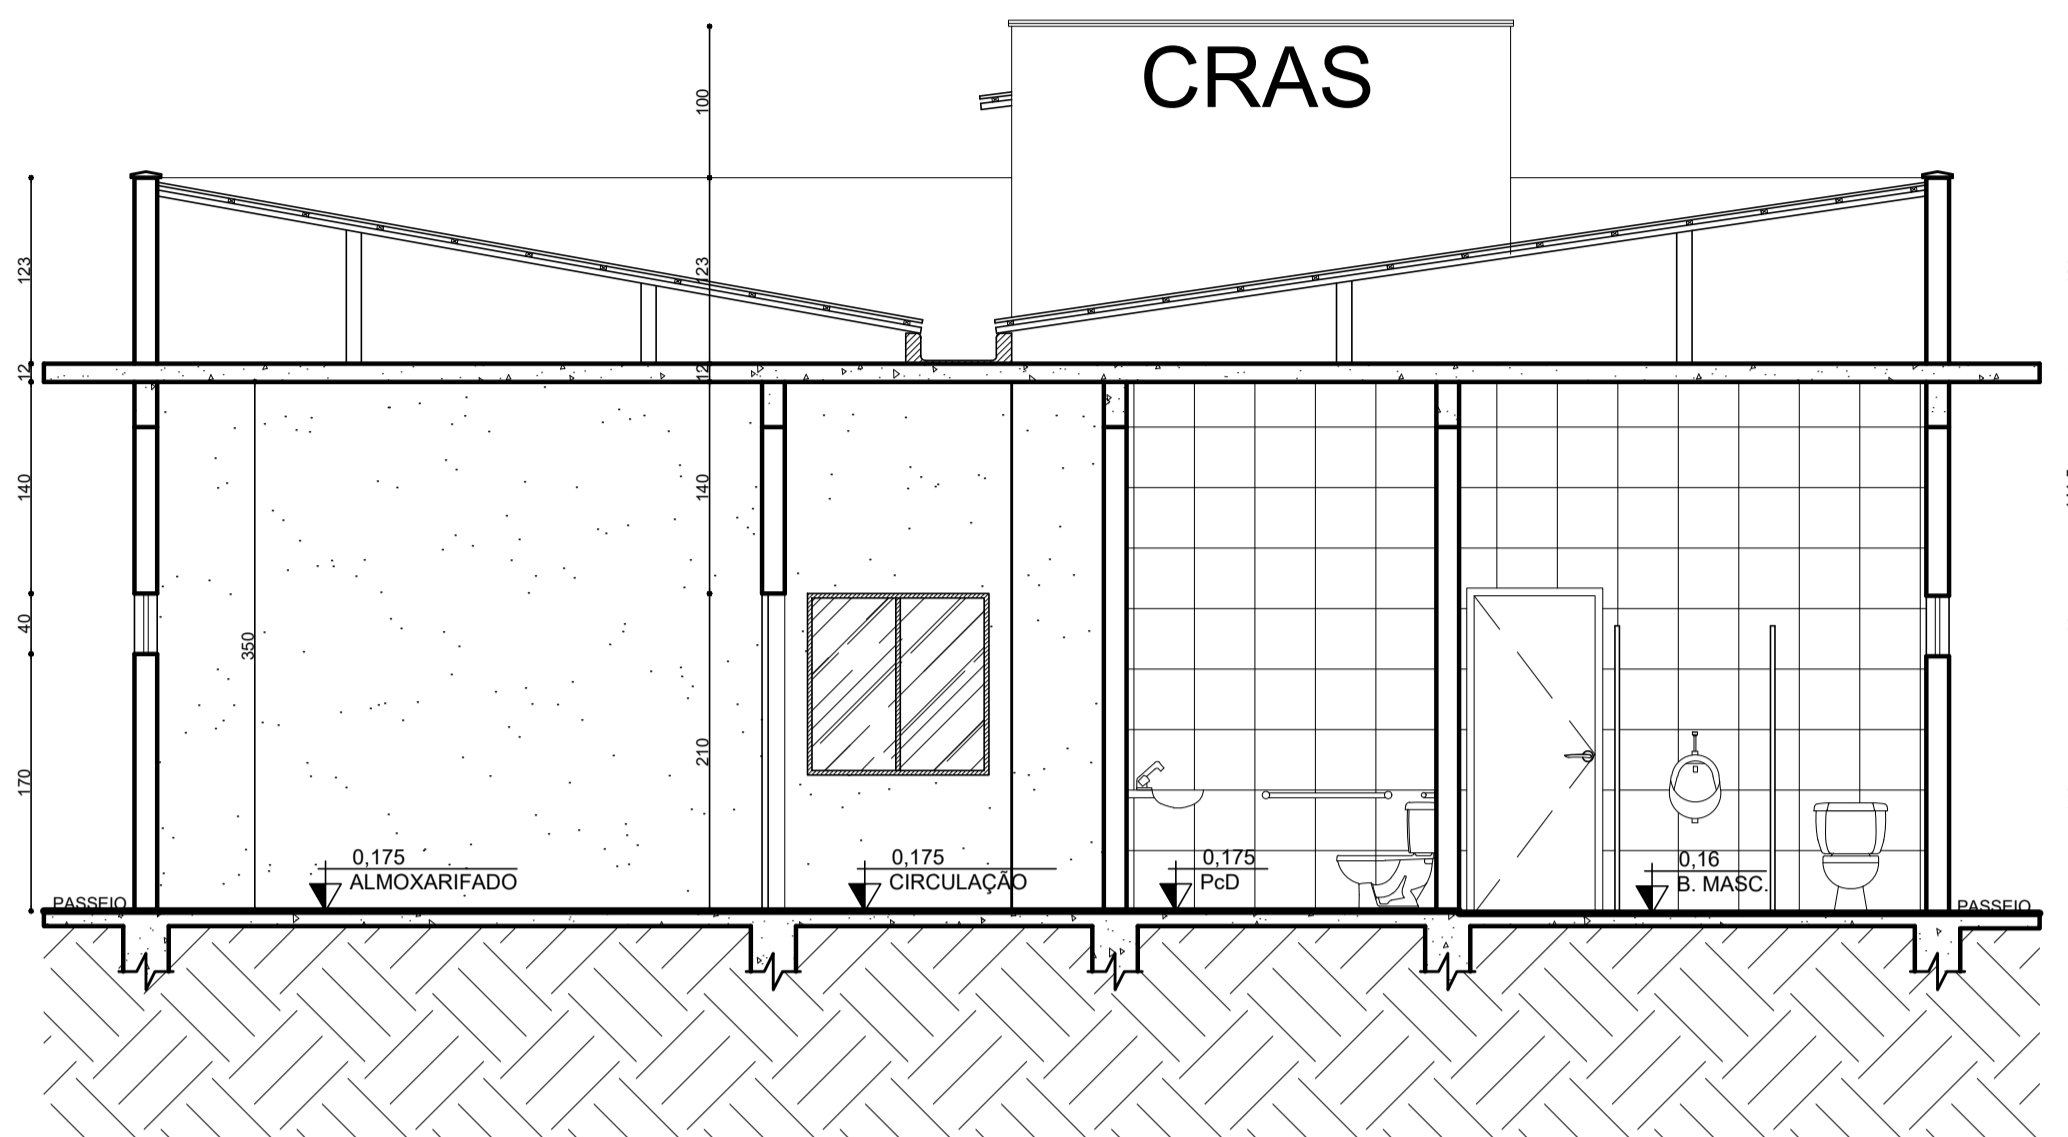
PLANTA DE COBERTURA
ESCALA 1/50

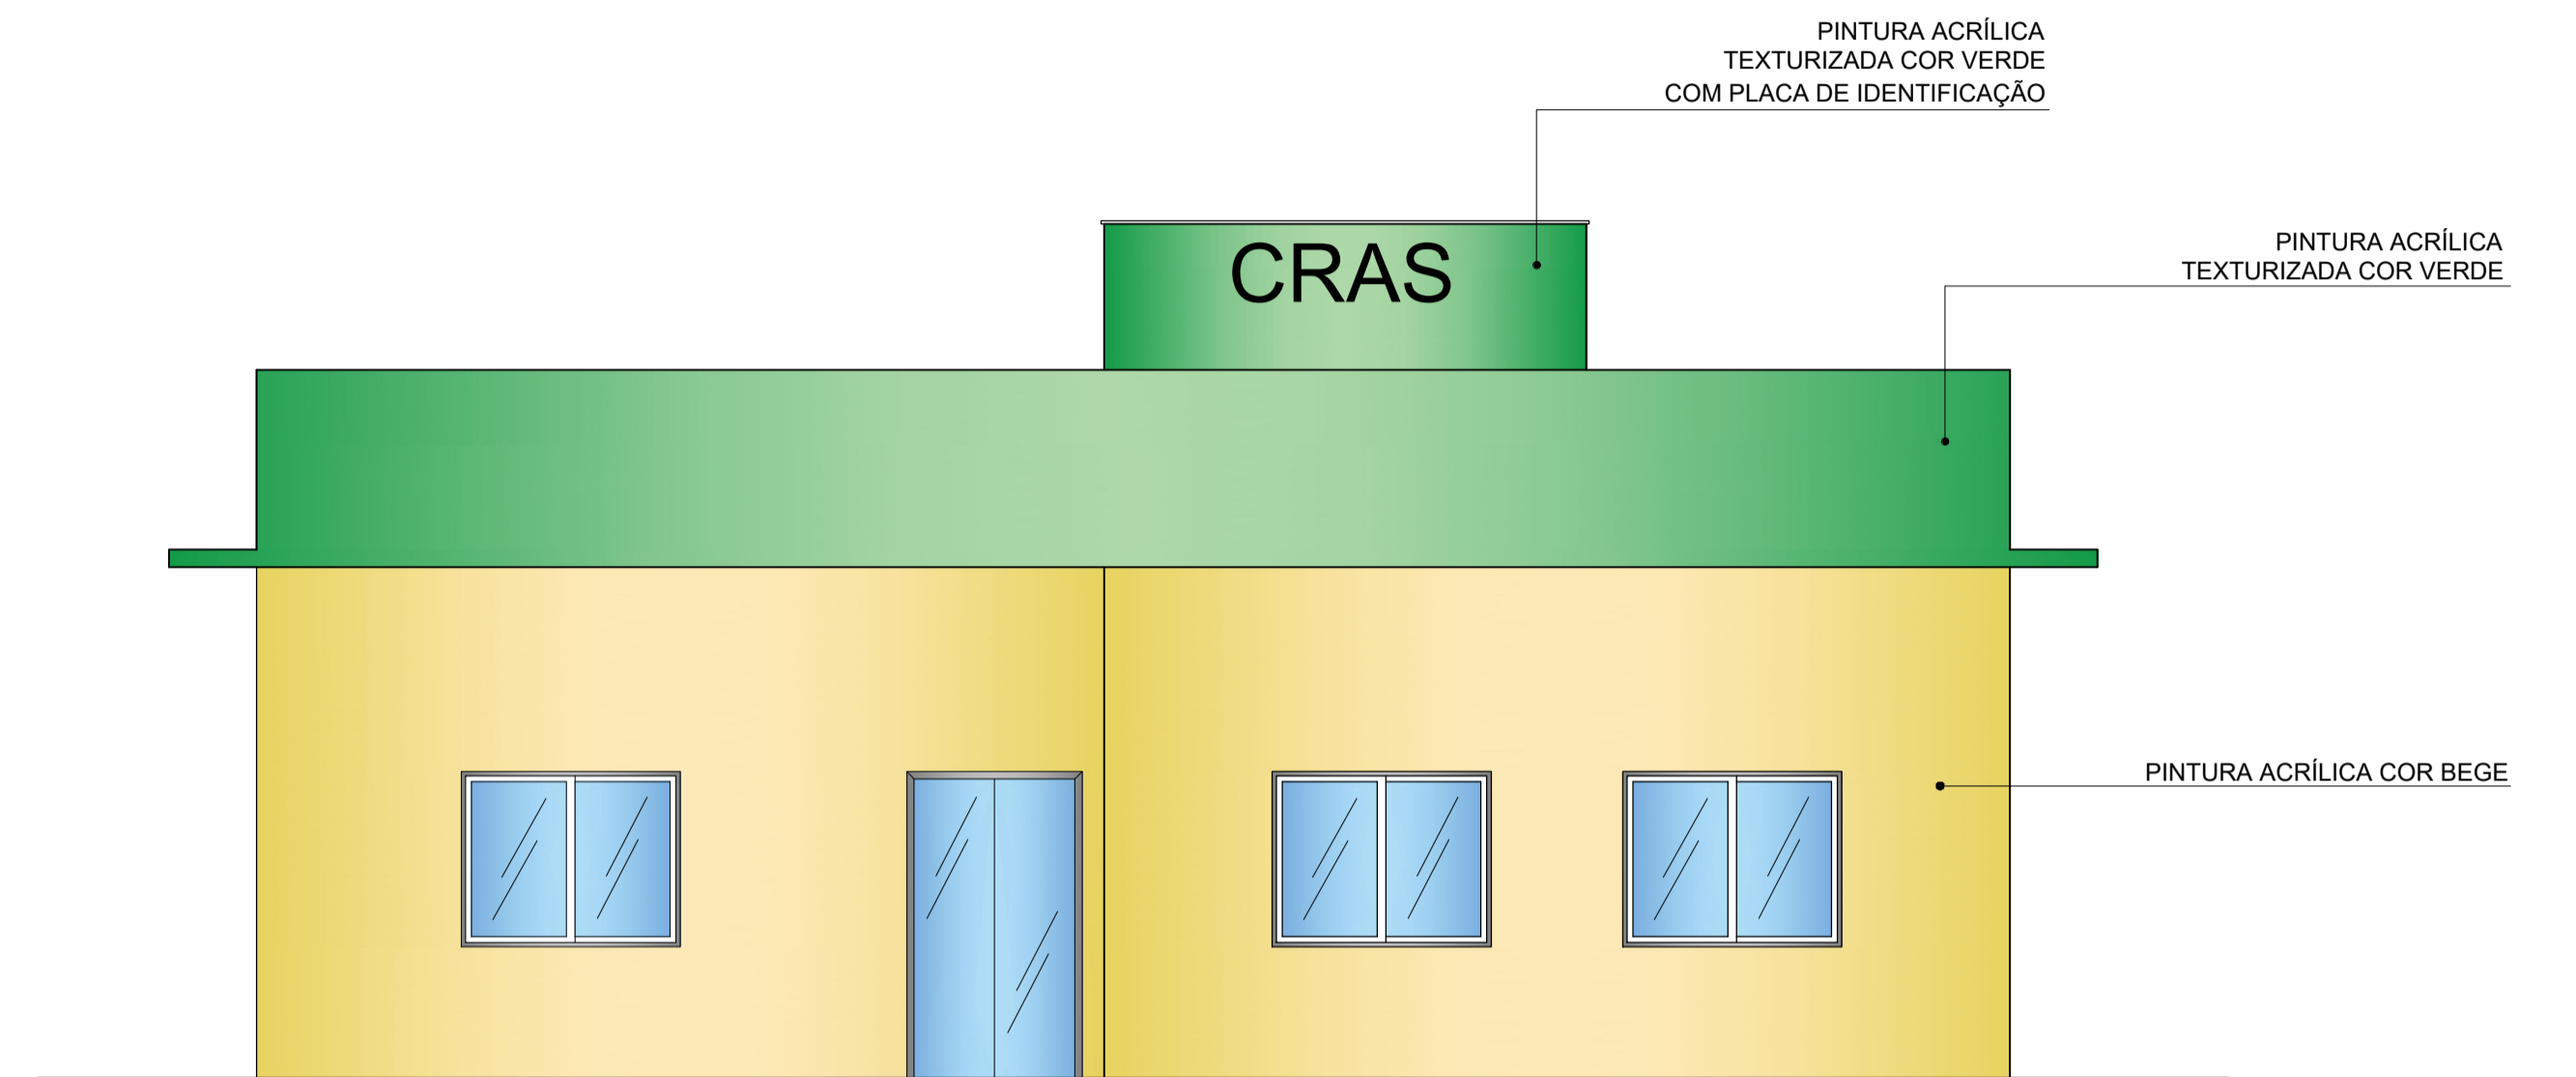


FACHADA FRONTAL
ESCALA 1/50

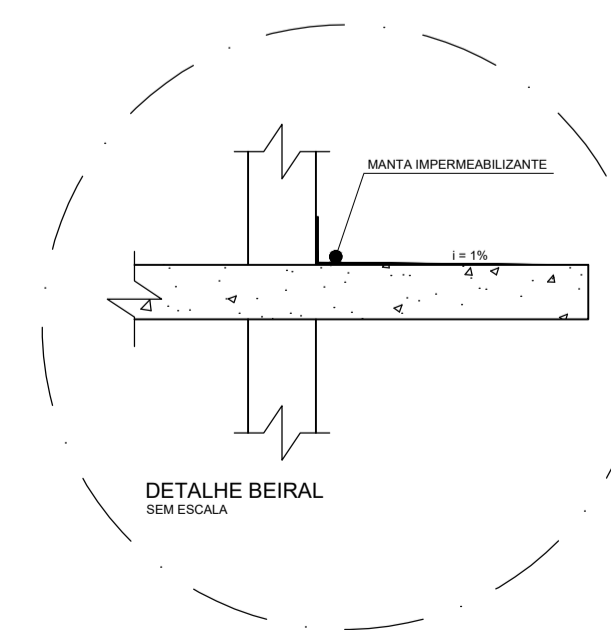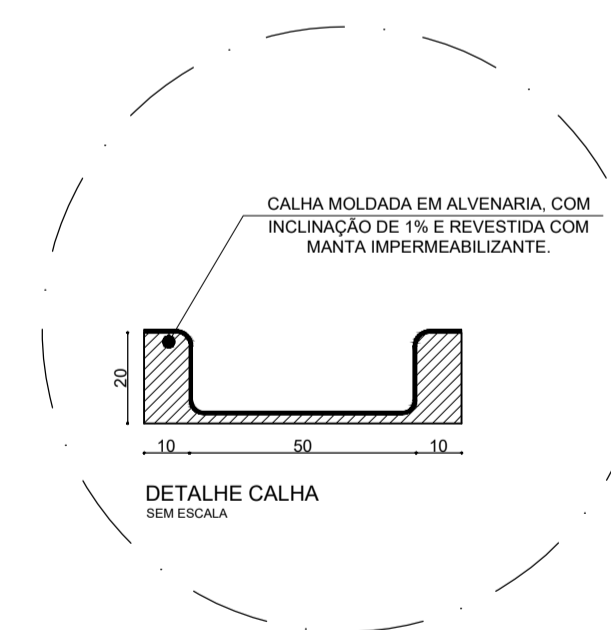

APROVAÇÕES:		
Empreendimento: Centro de Referência de Assistência Social – CRAS Proprietário: Prefeitura Municipal de Igaratinga – MG End. da Obra: Rua Deraldo Nunes, s/n°, Lote 08, Quadra 79, Centro, Igaratinga–MG		
PROPRIETÁRIO: PREFEITURA MUNICIPAL DE IGARATINGA – MG CNPJ : 18.313.825/0001–21		
AUTOR DO PROJETO: HERTON BATISTA CAVALCANTI Engenheiro Civil: CREA: 23.800 D		
RESPONSÁVEL TÉCNICO: FLÁVIO LUCAS GRECO SANTOS Engenheiro Civil CREA: 64.880 D		
ÁREAS: Terreno: 648 M ² Construção: 199,98 M ²	Desenho: Escala: 1/50 Data: 17/03/2021	Revisão: 0 PRANCHA:
CONTEUDO: Planta de Cobertura Fachada Frontal	 IGARATINGA 1962	
		2/4



CORTE - A/A
ESCALA 1/50

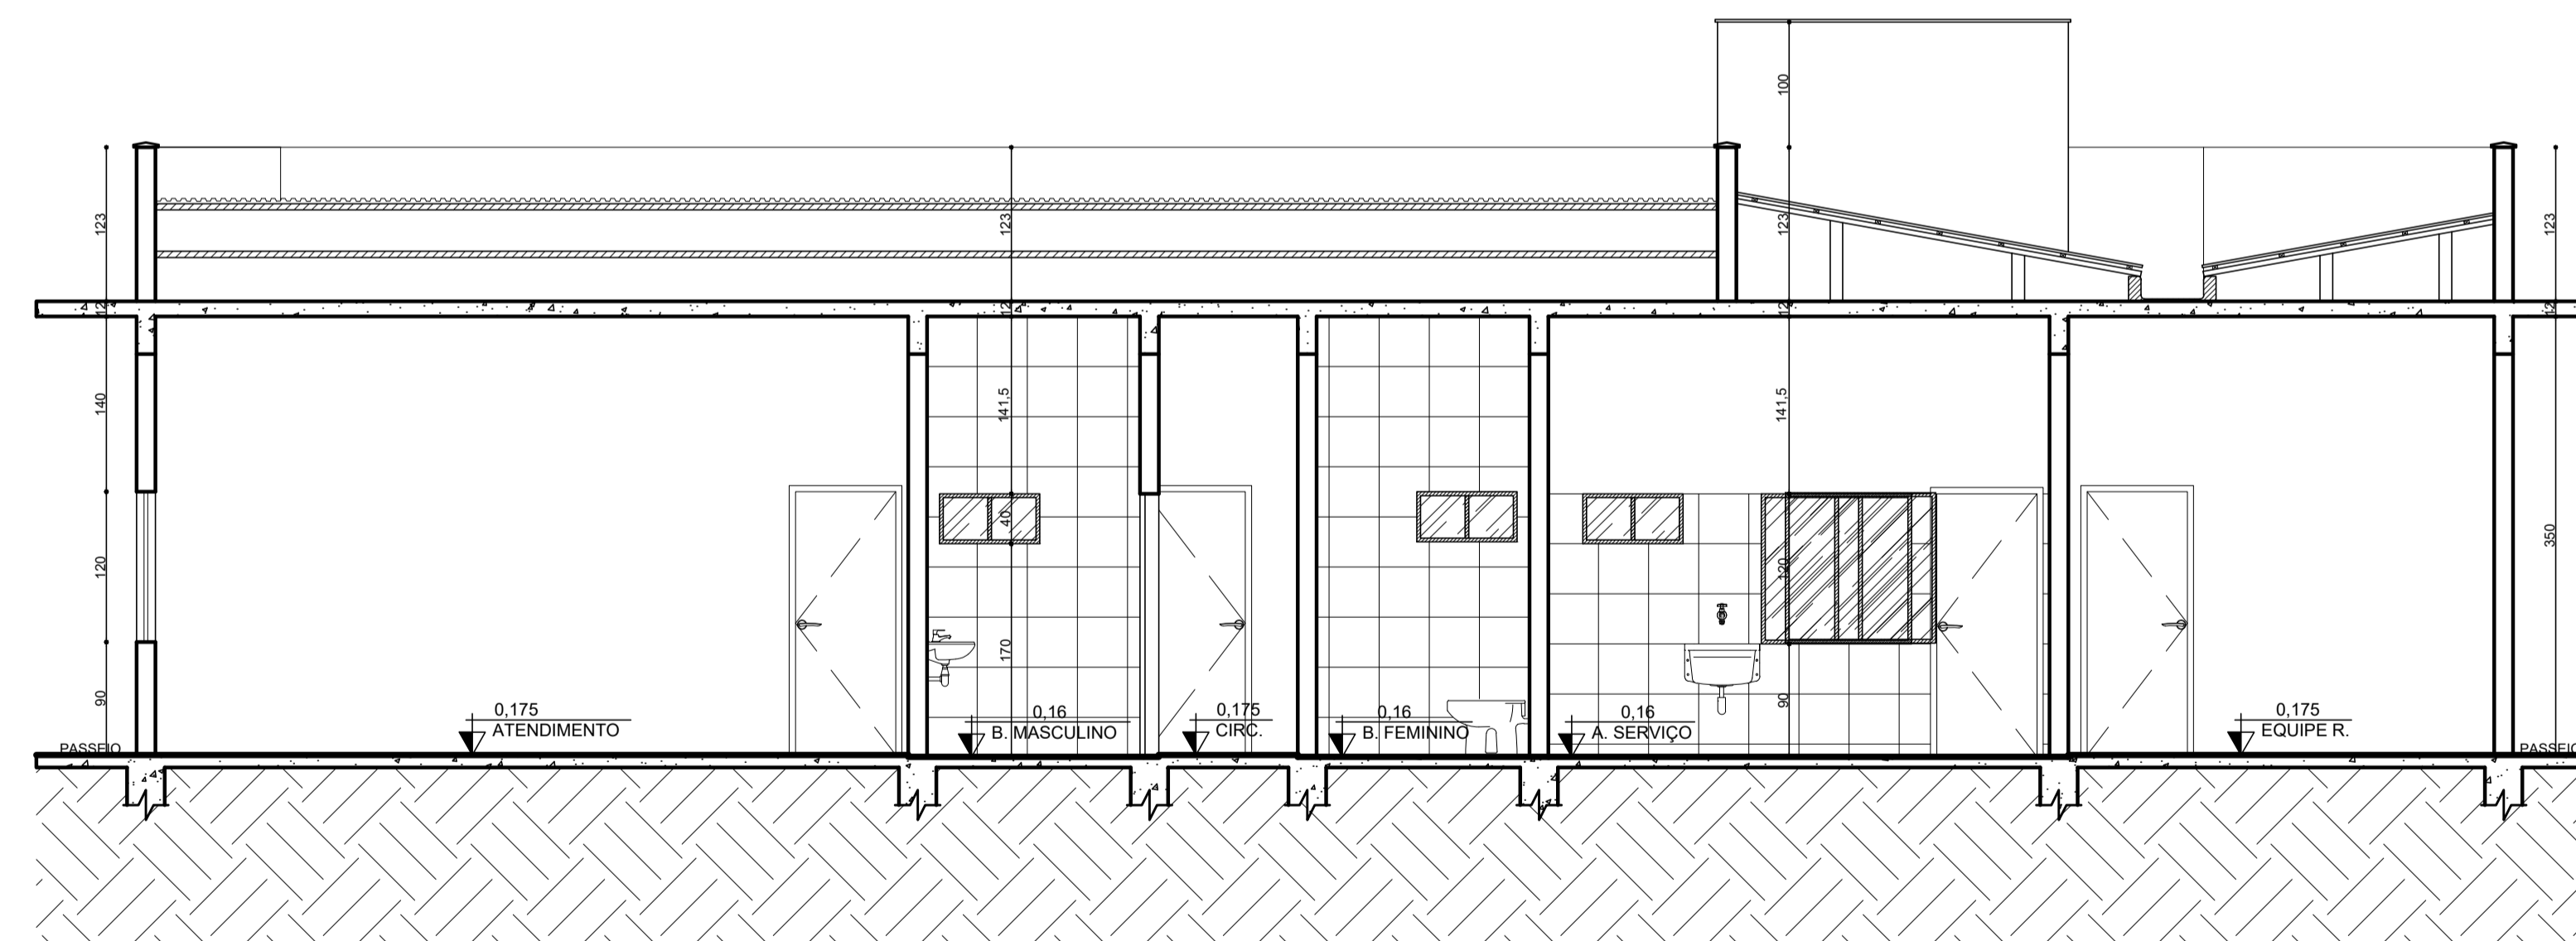

CORTE - B/B
ESCALA 1/50

APROVAÇÕES:

Empreendimento: Centro de Referência de Assistência Social – CRAS
 Proprietário: Prefeitura Municipal de Igaratinga – MG
 End. da Obra: Rua Deraldo Nunes, s/n°, Lote 08, Quadra 79, Centro, Igaratinga–MG

PROPRIETÁRIO: PREFEITURA MUNICIPAL DE IGARATINGA – MG
 CNPJ : 18.313.825/0001-21

AUTOR DO PROJETO: HERTON BATISTA CAVALCANTI
 Engenheiro Civil:
 CREA: 23.800 D

RESPONSÁVEL TÉCNICO: FLÁVIO LUCAS GRECO SANTOS
 Engenheiro Civil
 CREA: 64.880 D

ÁREAS:
 Terreno: 648 M²
 Construção: 199,98 M²

Desenho:
 Escala: 1/50
 Data: 17/03/2021


Revisão:
 0

PRANCHA:


CONTEUDO:
 Corte A/A
 Corte B/B



3/4

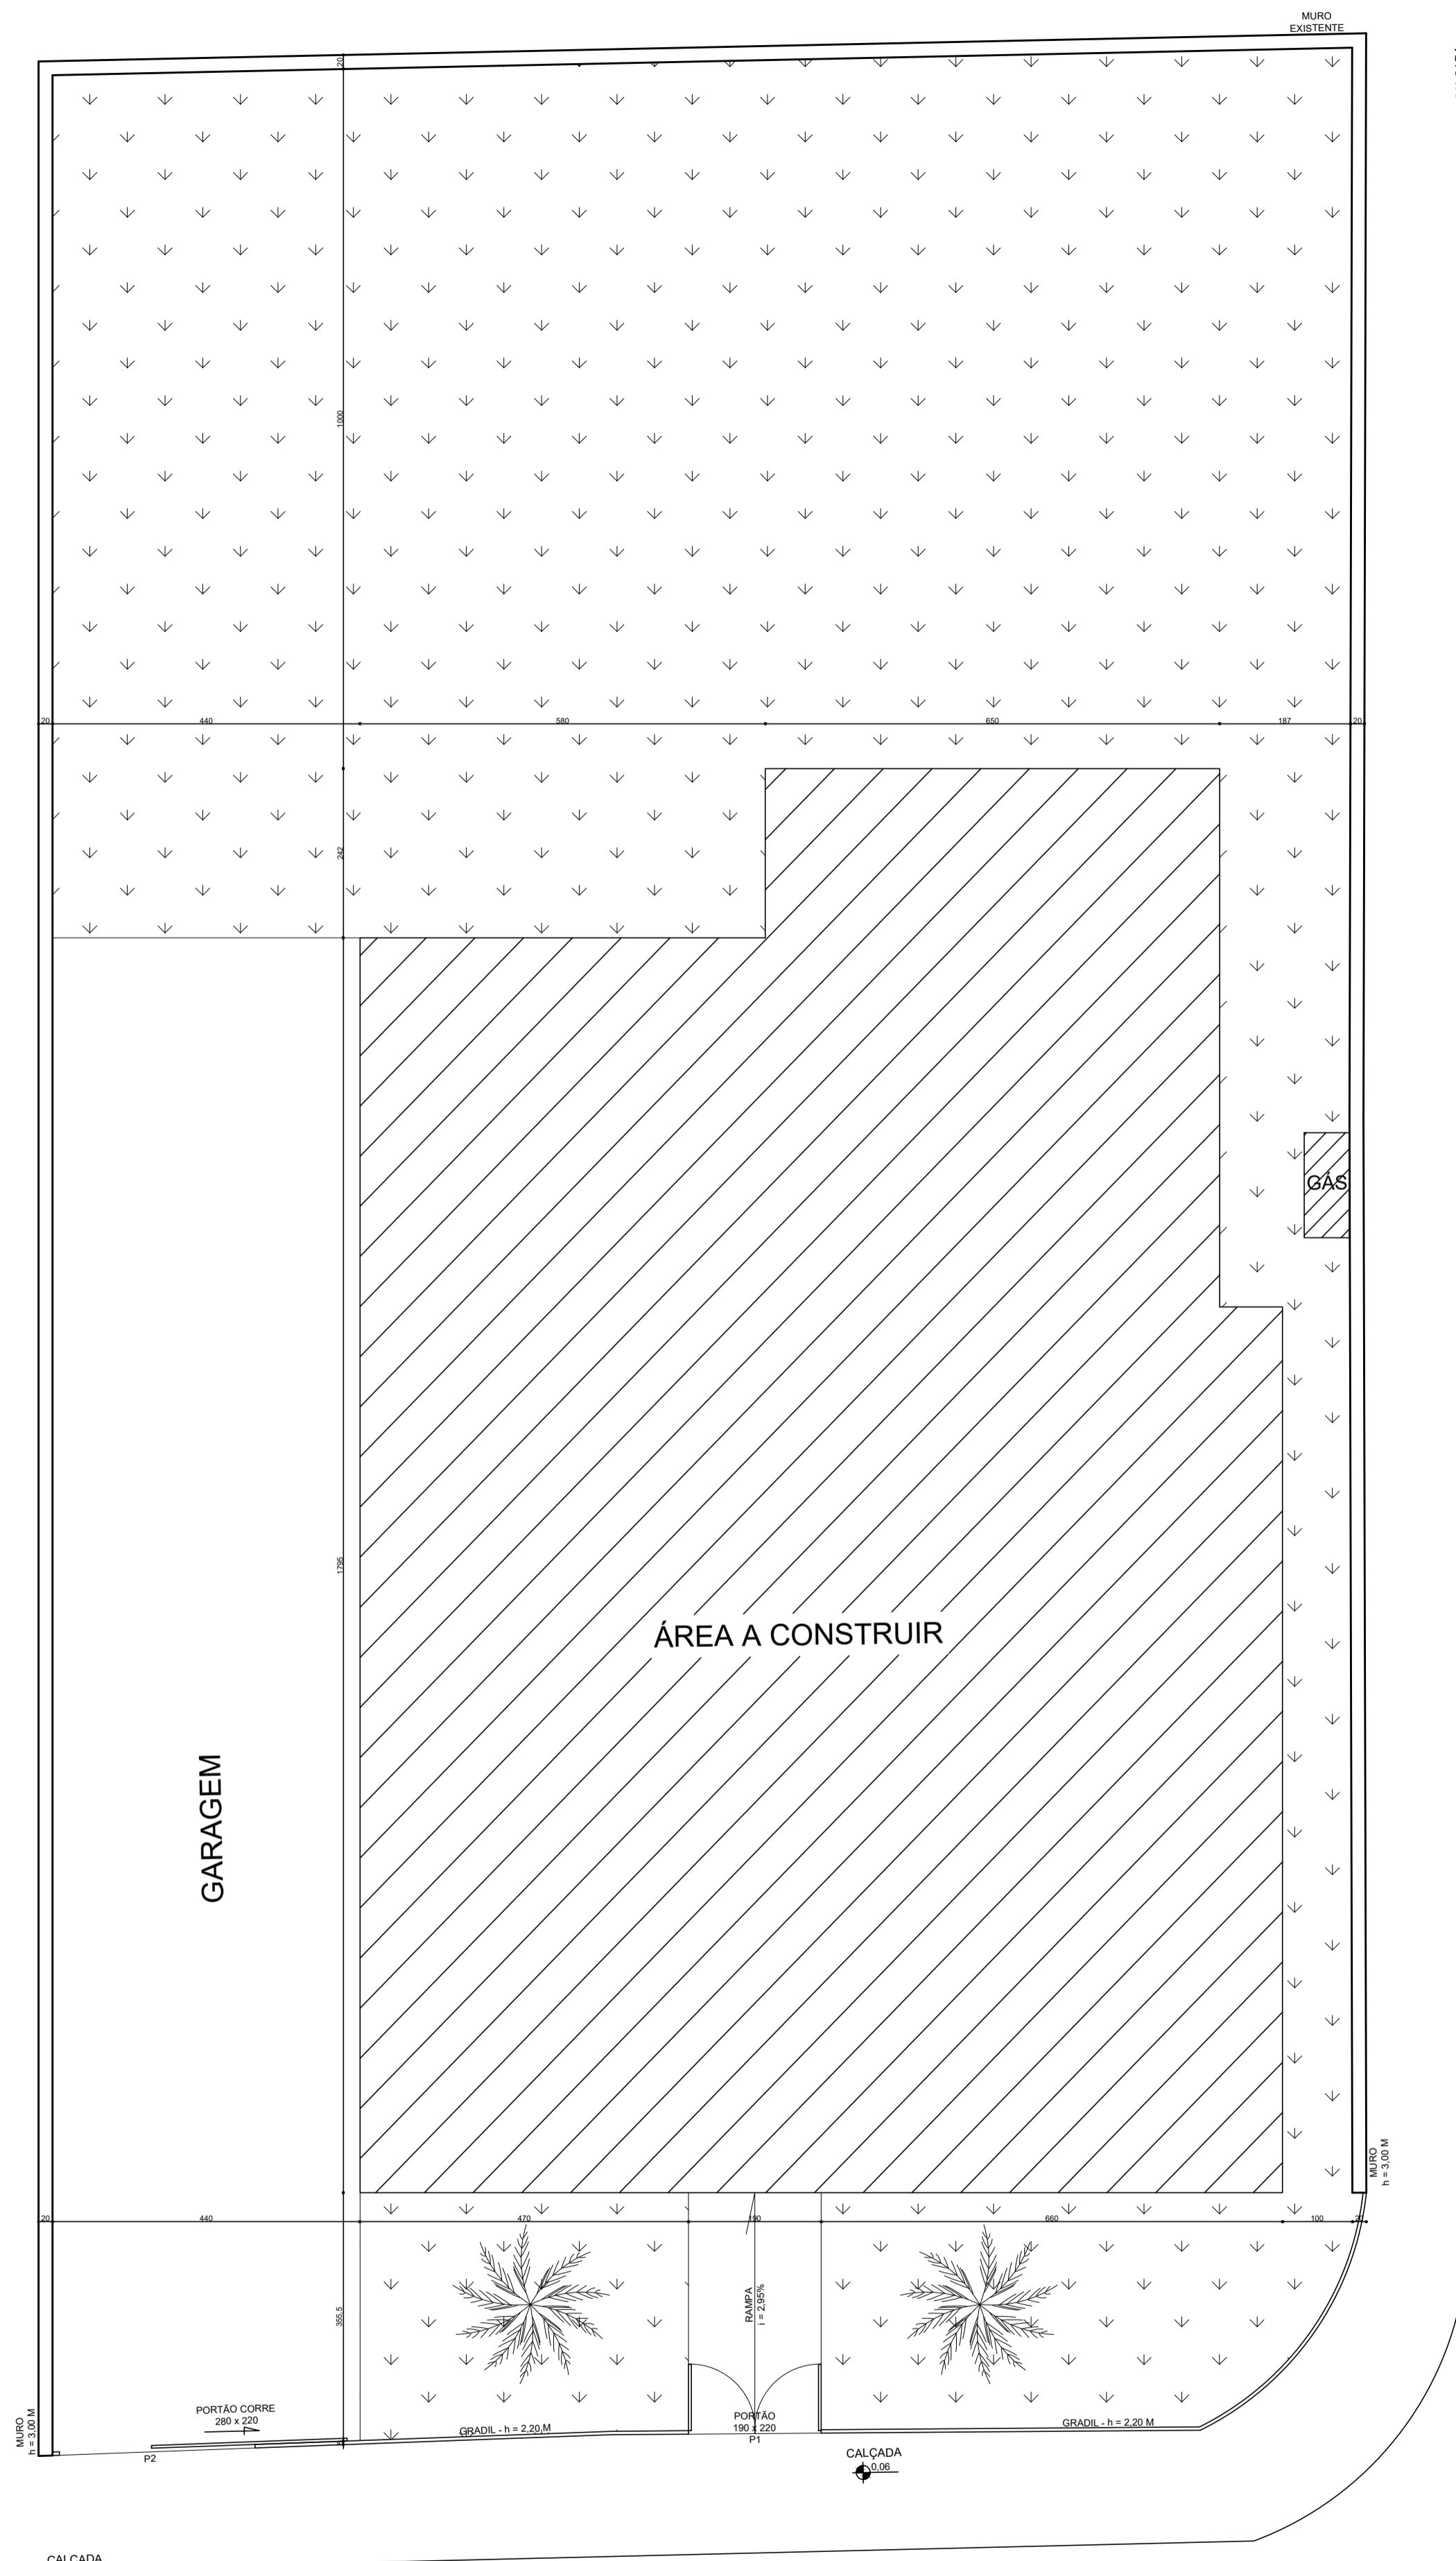

PLANTA DE SITUAÇÃO
ESCALA 1/75

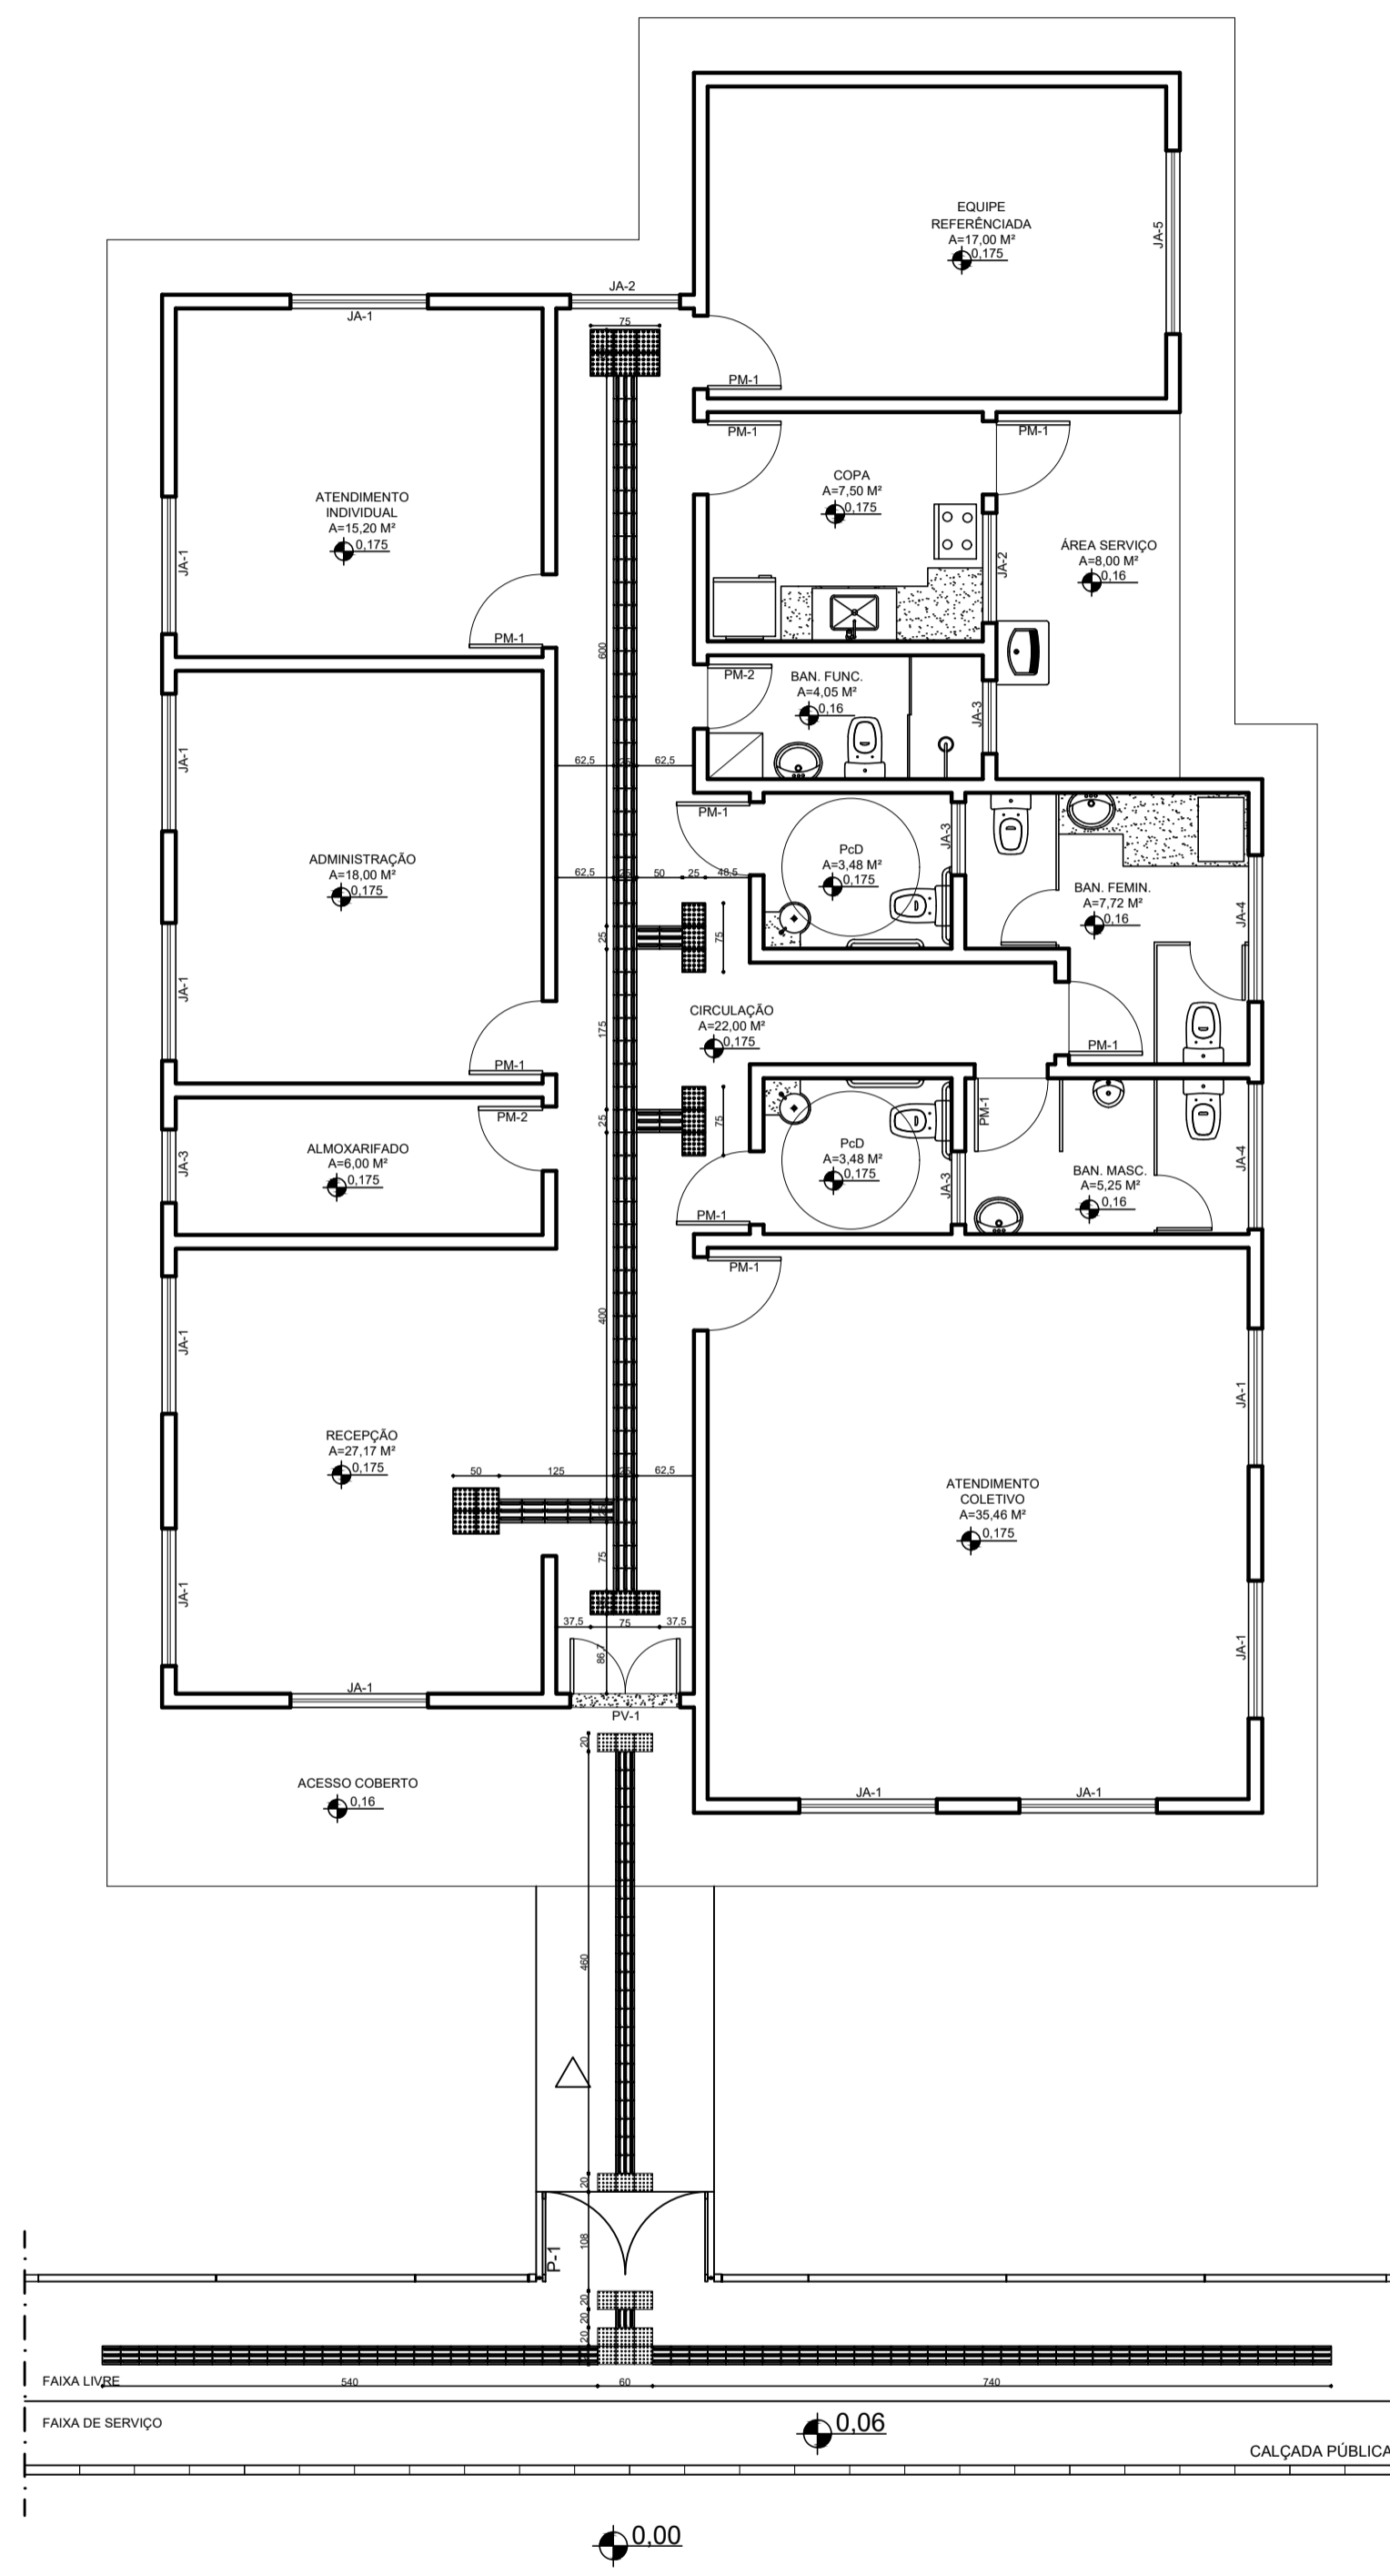

PLANTA DE ACESSIBILIDADE
ESCALA 1/75

- LEGENDA: PISO INTERNO
- Piso Direcional - 25 x 25 cm
 - Piso Direcional - indicando a rota
 - Piso Alerta - 25 x 25 cm
 - Piso de Alerta - obstáculo, mudança de rota, rampa, etc
- LEGENDA: PISO EXTERNO
- Piso Direcional - 20 x 20 cm
 - Piso Direcional - indicando a rota
 - Piso Alerta - 20 x 20 cm
 - Piso de Alerta - obstáculo, mudança de rota, rampa, etc

APROVAÇÕES:		
Empreendimento: Centro de Referência de Assistência Social – CRAS Proprietário: Prefeitura Municipal de Igaratinga – MG End. da Obra: Rua Deraldo Nunes, s/n°, Lote 08, Quadra 79, Centro, Igaratinga–MG		
PROPRIETÁRIO: PREFEITURA MUNICIPAL DE IGARATINGA – MG CNPJ : 18.313.825/0001–21		
AUTOR DO PROJETO: HERTON BATISTA CAVALCANTI Engenheiro Civil: CREA: 23.800 D		
RESPONSÁVEL TÉCNICO: FLÁVIO LUCAS GRECO SANTOS Engenheiro Civil CREA: 64.880 D		
ÁREAS:	Desenho:	Revisão:
Terreno: 648 M ²	Escala: 1/75	0
Construção: 199,98 M ²	Data: 17/03/2021	PRANCHA:
CONTEUDO:	4 / 4	
Planta de Situação Planta de Acessibilidade		