

**PLANTA BAIXA**  
**ESCALA: 1/100**

**PREFEITURA MUNICIPAL  
 DE  
 IGARATINGA - MG**

PROJETO: ALAMBRADO E FECHAMENTO - QUADRA DO CAMPO		
DESCRIÇÃO: PLANTA BAIXA		
DATA: NOV / 2021	ESCALA: 1/100	FOLHA: 01 / 04


RESPONSÁVEL TÉCNICO:  
  
 FLÁVIO LUCAS GRECO SANTOS  
 ENG. CIVIL - CREA 64.880/D



APOIO PARA FIXAÇÃO DAS TELHAS METÁLICAS NO FECHAMENTO LATERAL

- PERFIL U ENRIJECIDO DE AÇO GALVANIZADO DOBRADO 150 x 60 x 20 mm - E = 3mm

OBS: PERFIL SERÁ PARAFUSADO NAS VIGAS E PILARES DE APOIO.

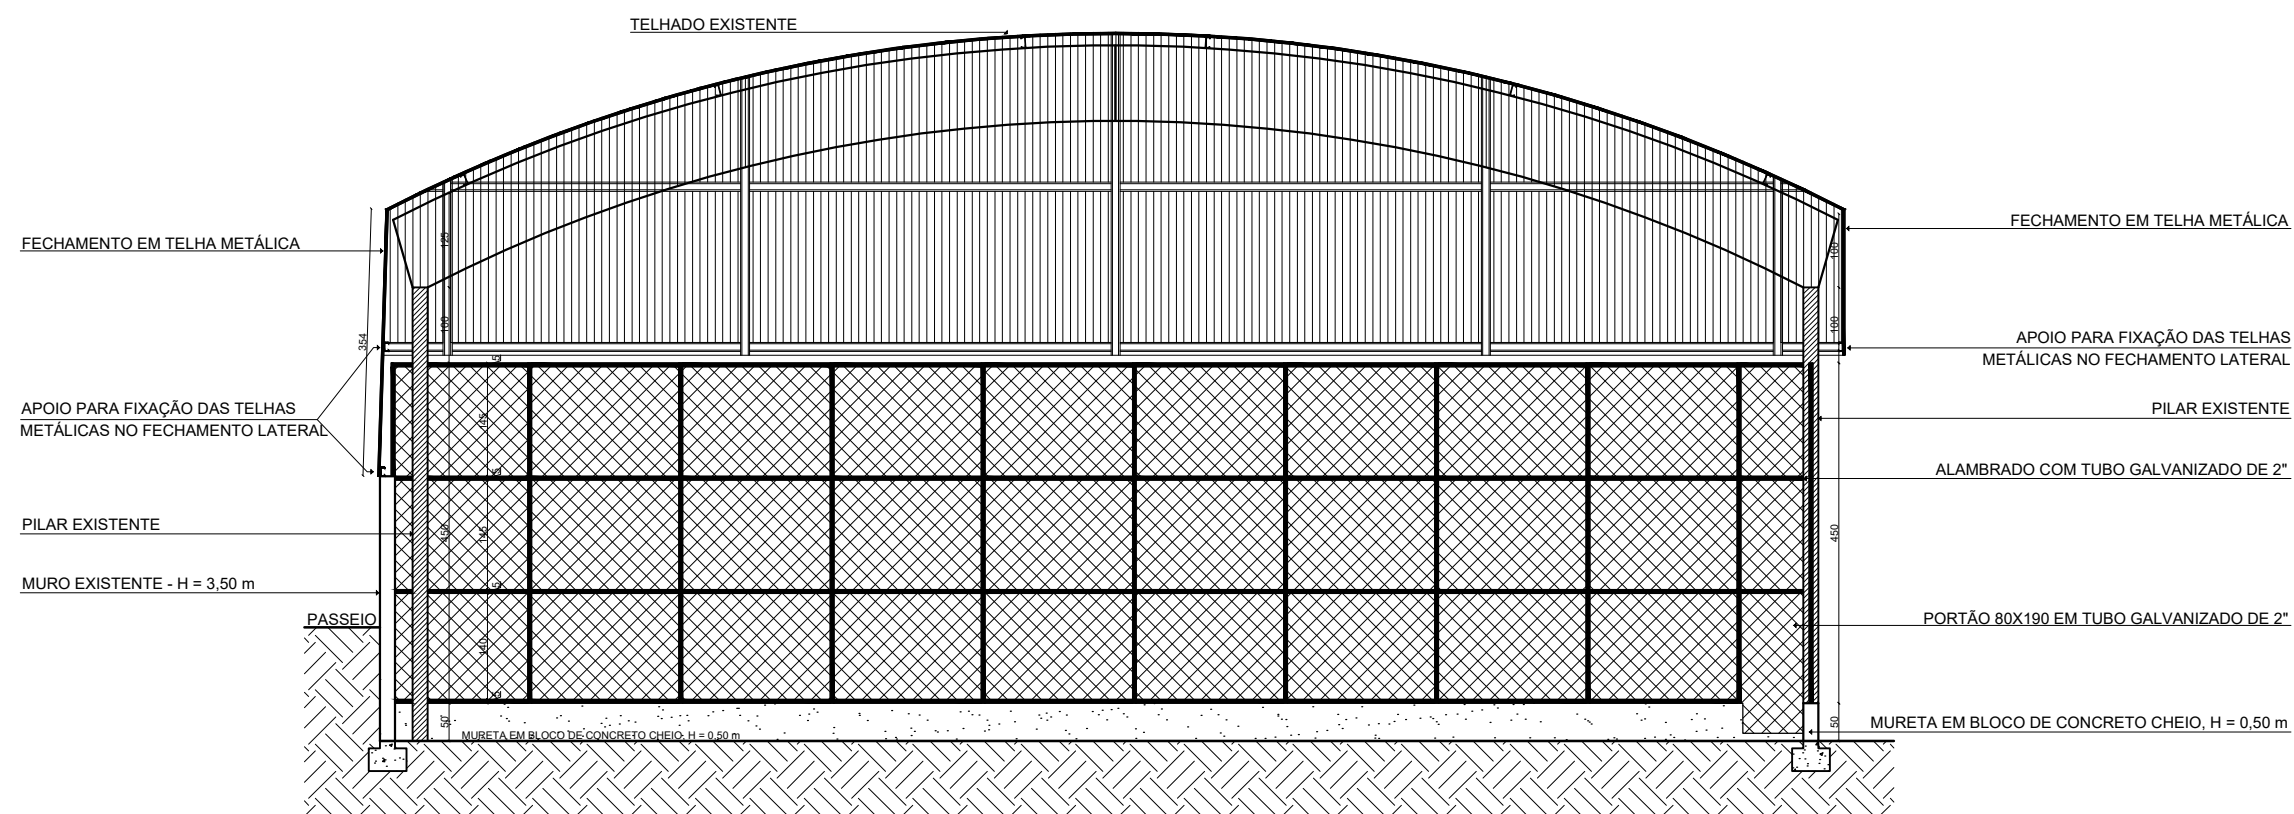

**CORTE A/A**  
**ESCALA: 1/100**

**PREFEITURA MUNICIPAL  
DE  
IGARATINGA - MG**

PROJETO:  
ALAMBRADO E FECHAMENTO - QUADRA DO CAMPO

DESCRIÇÃO:  
CORTE A/A

DATA:  
NOV / 2021

ESCALA:  
1/100

FOLHA:  
02 / 04

RESPONSÁVEL TÉCNICO:


FLÁVIO LUCAS GRECO SANTOS  
ENG. CIVIL - CREA 64.880/D



APOIO PARA FIXAÇÃO DAS TELHAS METÁLICAS NO FECHAMENTO LATERAL

- PERFIL U ENRIJECIDO DE AÇO GALVANIZADO DOBRADO 150 x 60 x 20 mm - E = 3mm

OBS: PERFIL SERÁ PARAFUSADO NAS VIGAS E PILARES DE APOIO.

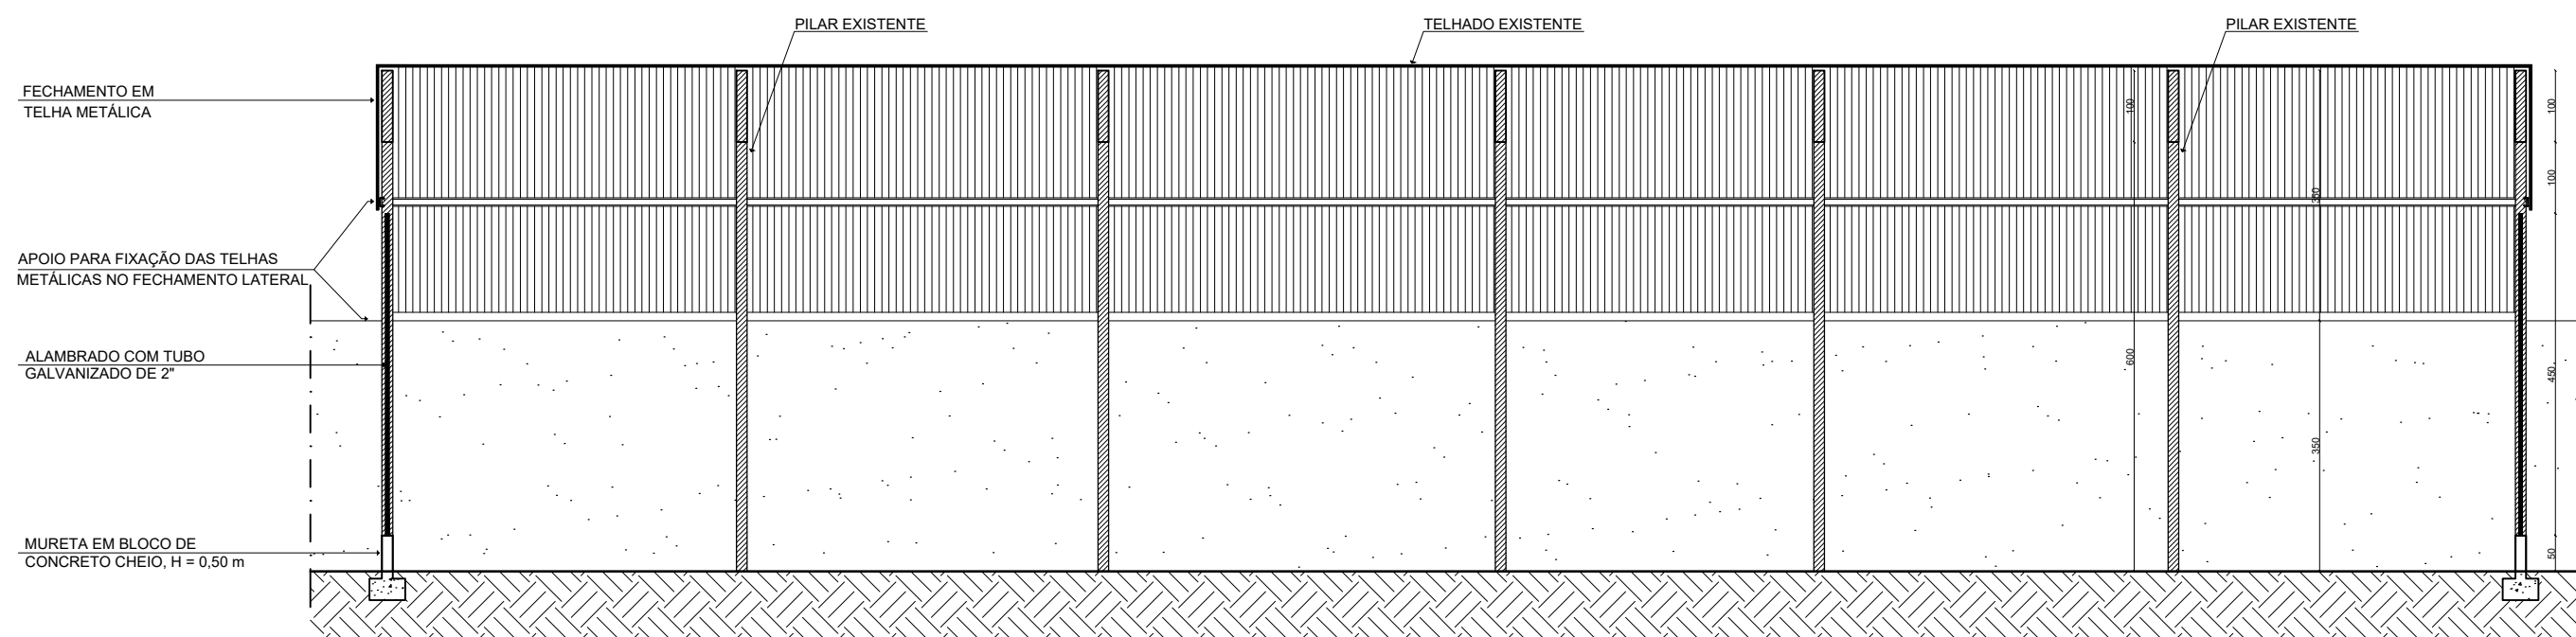

**CORTE B/B**  
**ESCALA: 1/100**

**PREFEITURA MUNICIPAL  
DE  
IGARATINGA - MG**

PROJETO:  
ALAMBRADO E FECHAMENTO - QUADRA DO CAMPO

DESCRIÇÃO:  
CORTE B/B

DATA:  
NOV / 2021

ESCALA:  
1/100

FOLHA:  
03 / 04

RESPONSÁVEL TÉCNICO:

FLÁVIO LUCAS GRECO SANTOS  
ENG. CIVIL - CREA 64.880/D



**PREFEITURA MUNICIPAL  
DE  
IGARATINGA - MG**

PROJETO:  
ALAMBRADO E FECHAMENTO - QUADRA DO CAMPO

DESCRIÇÃO:  
MAQUETE ELETRÔNICA

DATA:  
NOV / 2021

ESCALA:  
1/100

FOLHA:  
04 / 04

RESPONSÁVEL TÉCNICO:

FLÁVIO LUCAS GRECO SANTOS  
ENG. CIVIL - CREA 64.880/D