

PLANTA BAIXA BILHETERIA
ESC 1:50



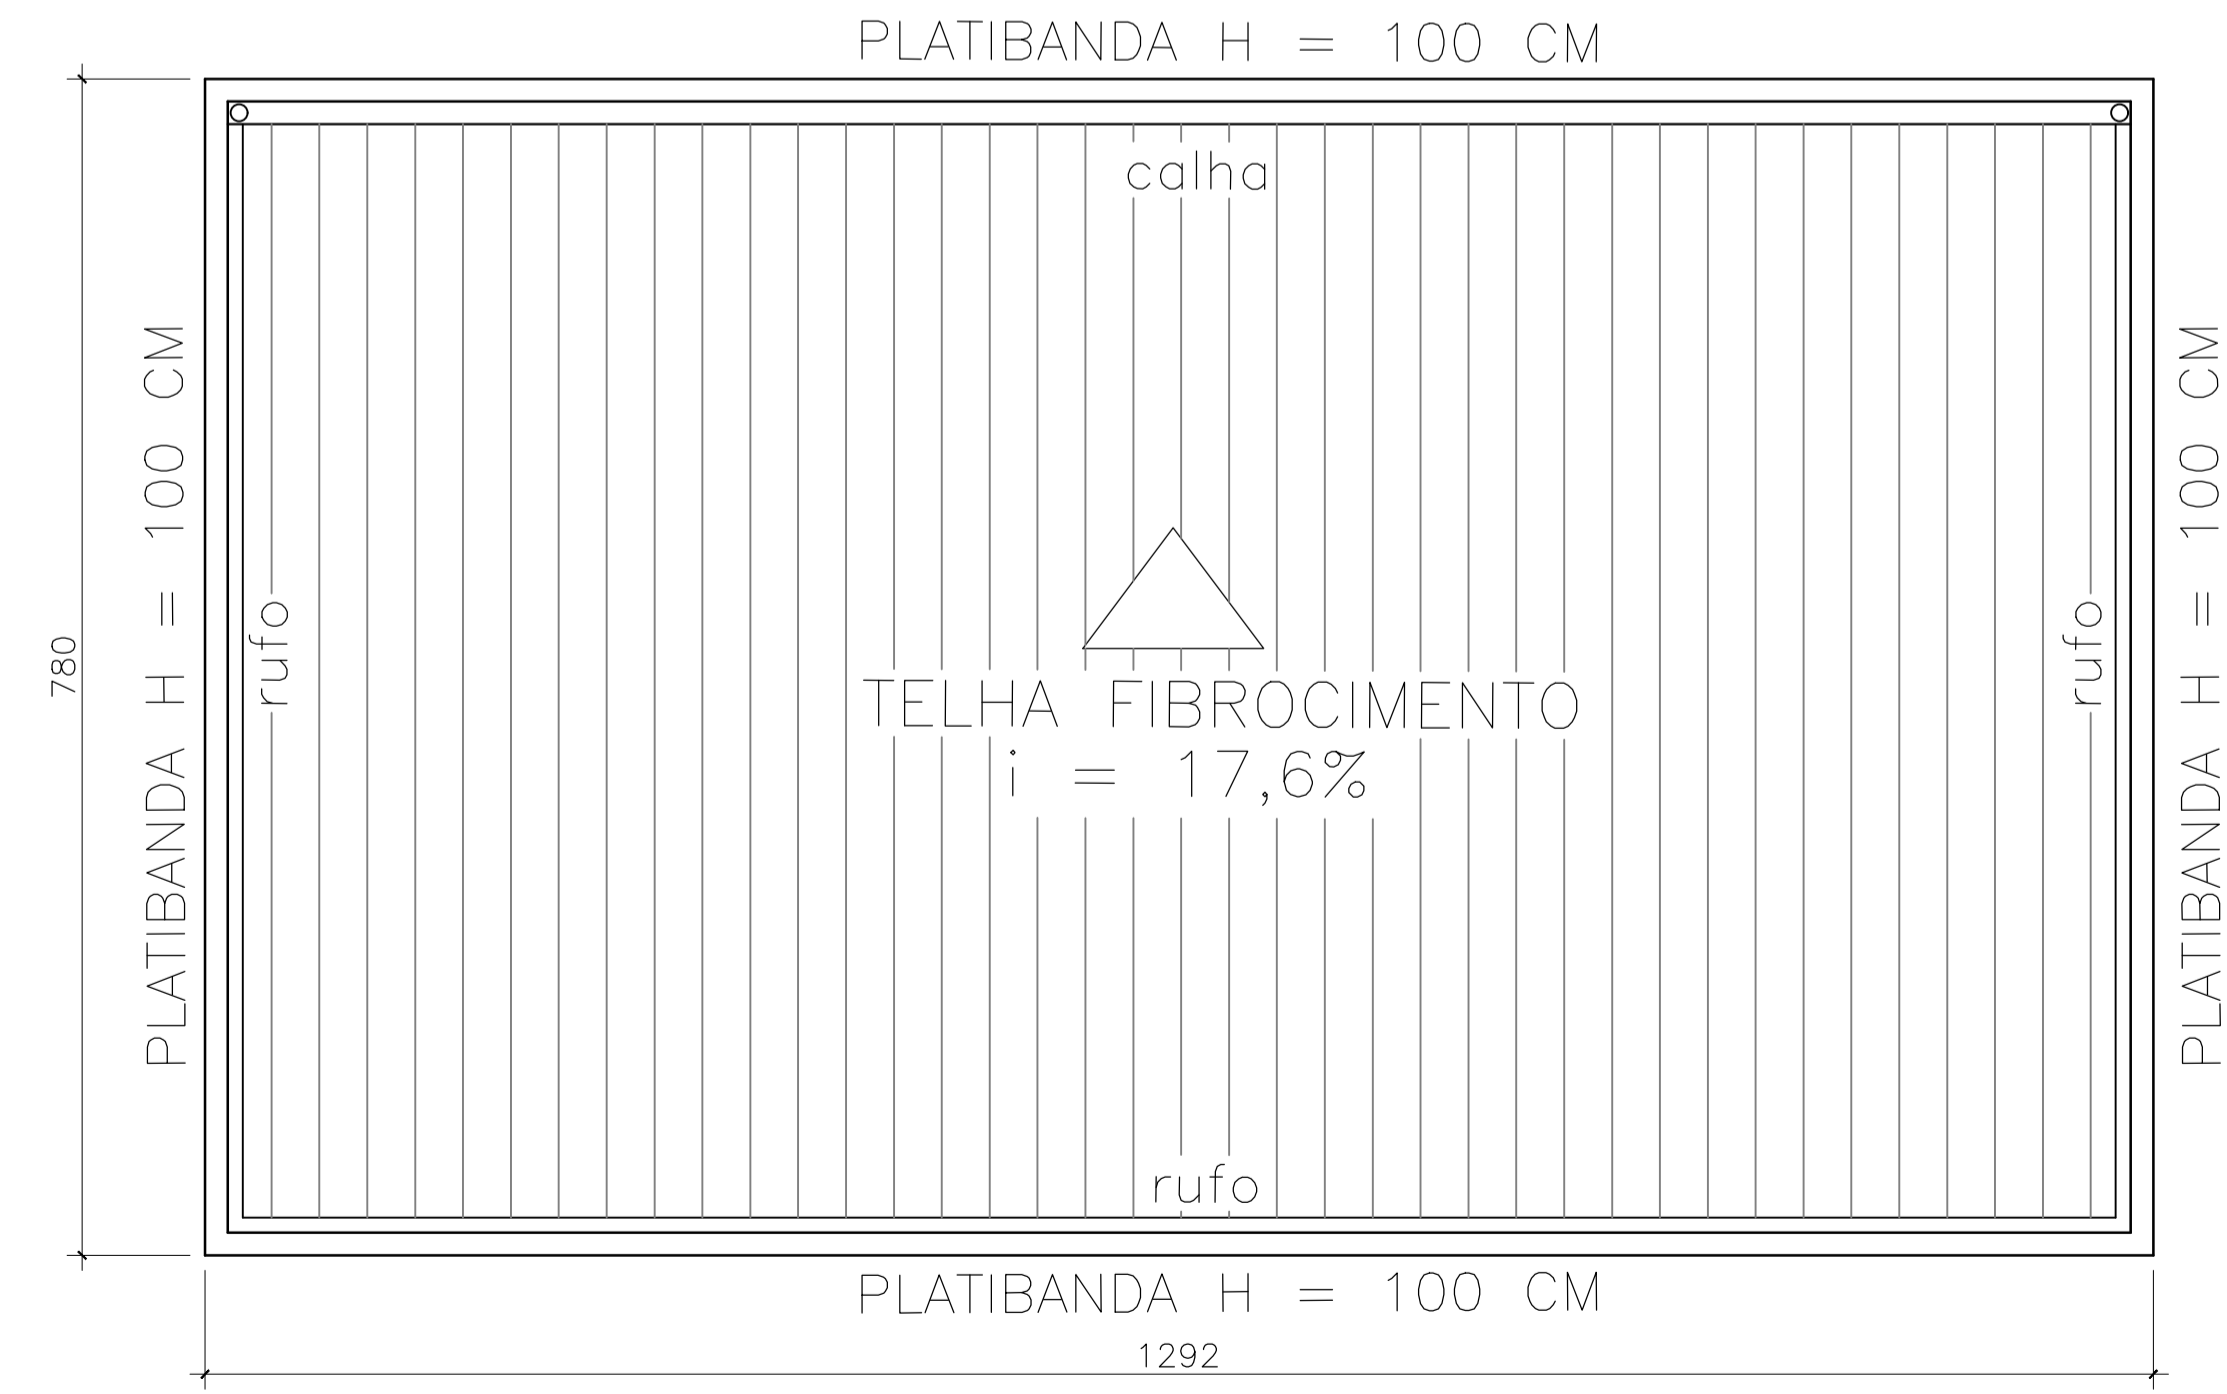



DIAGRAMA DE COBERTURA
ESC 1:50

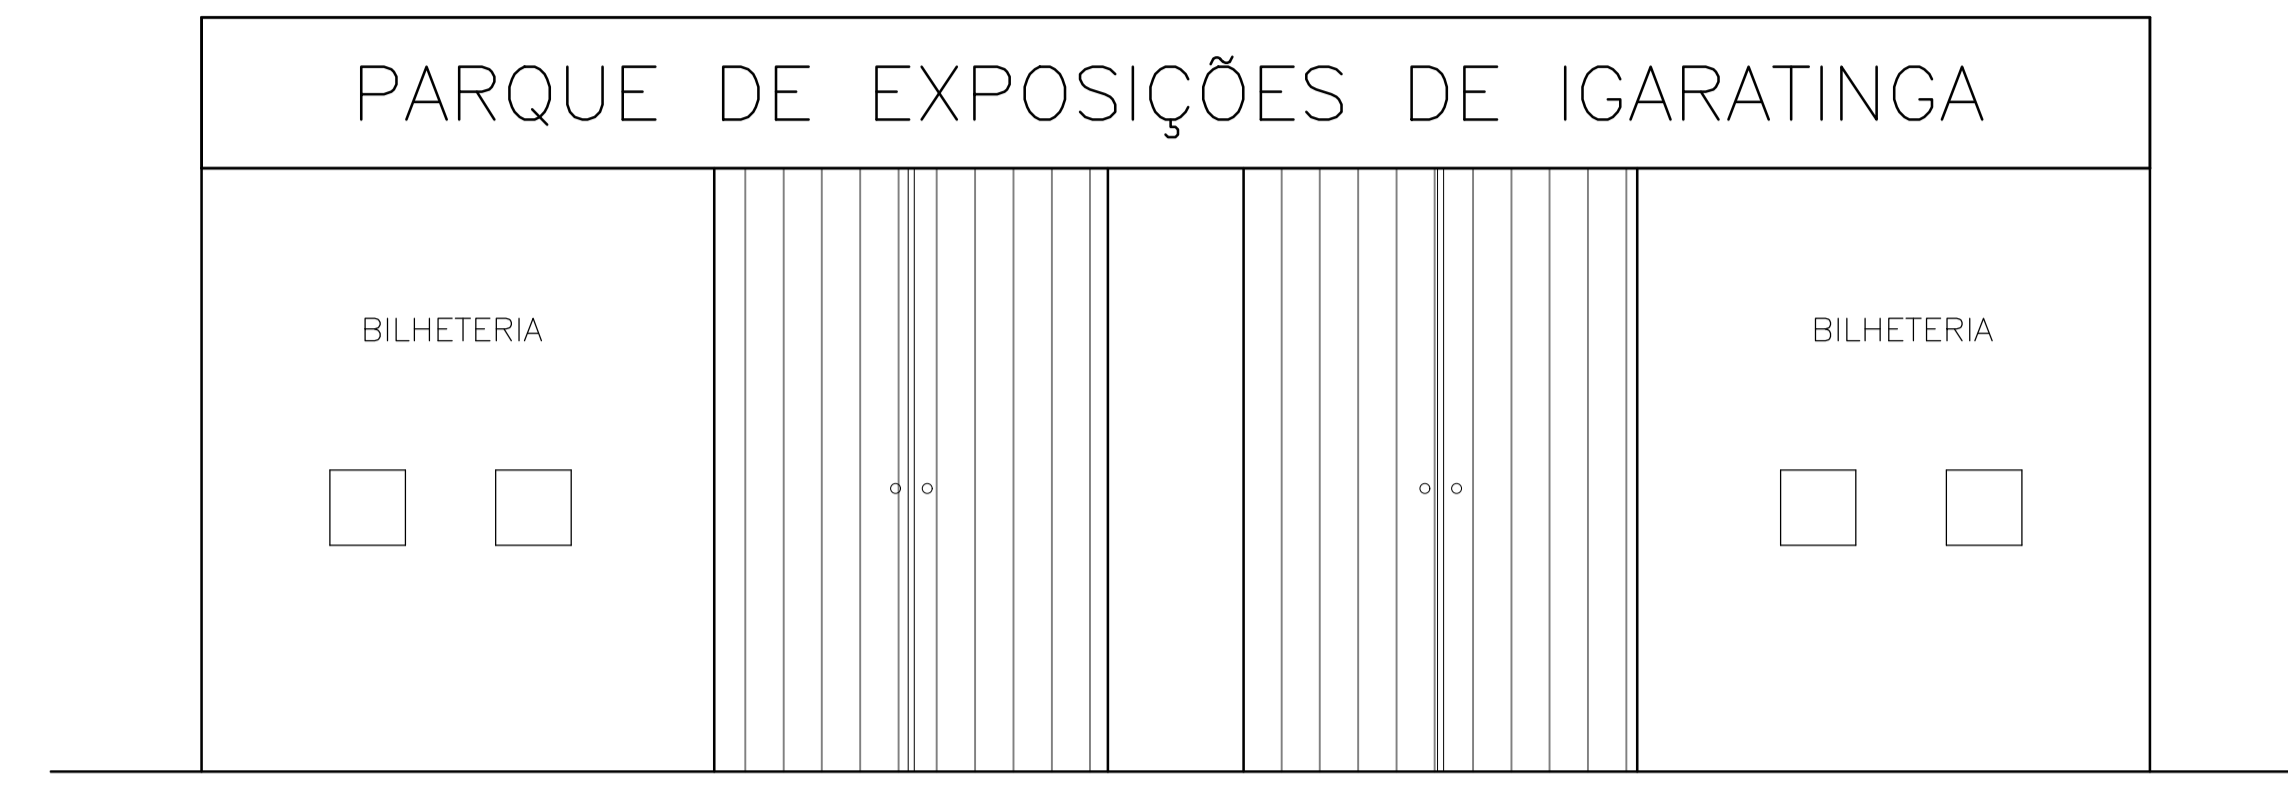

FACHADA FRONTAL
ESC 1:50

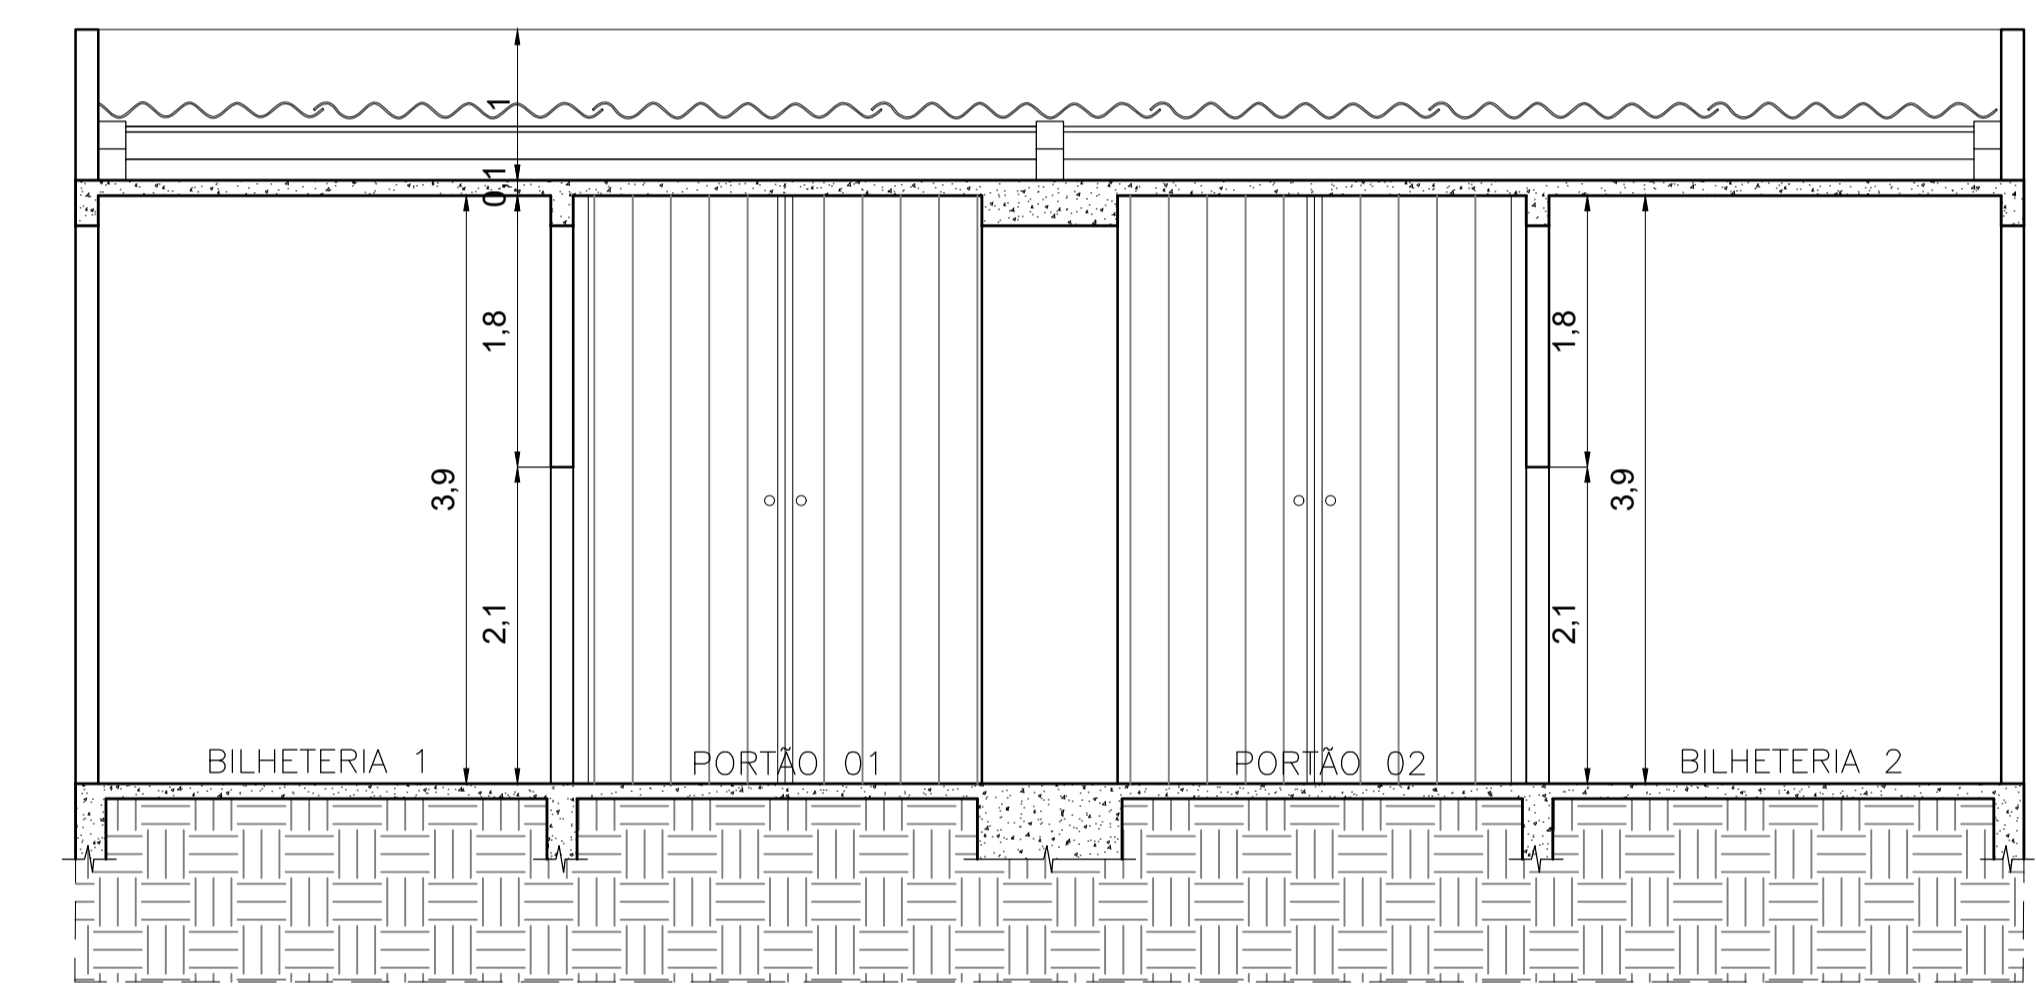

CORTE AA'
ESC 1:50

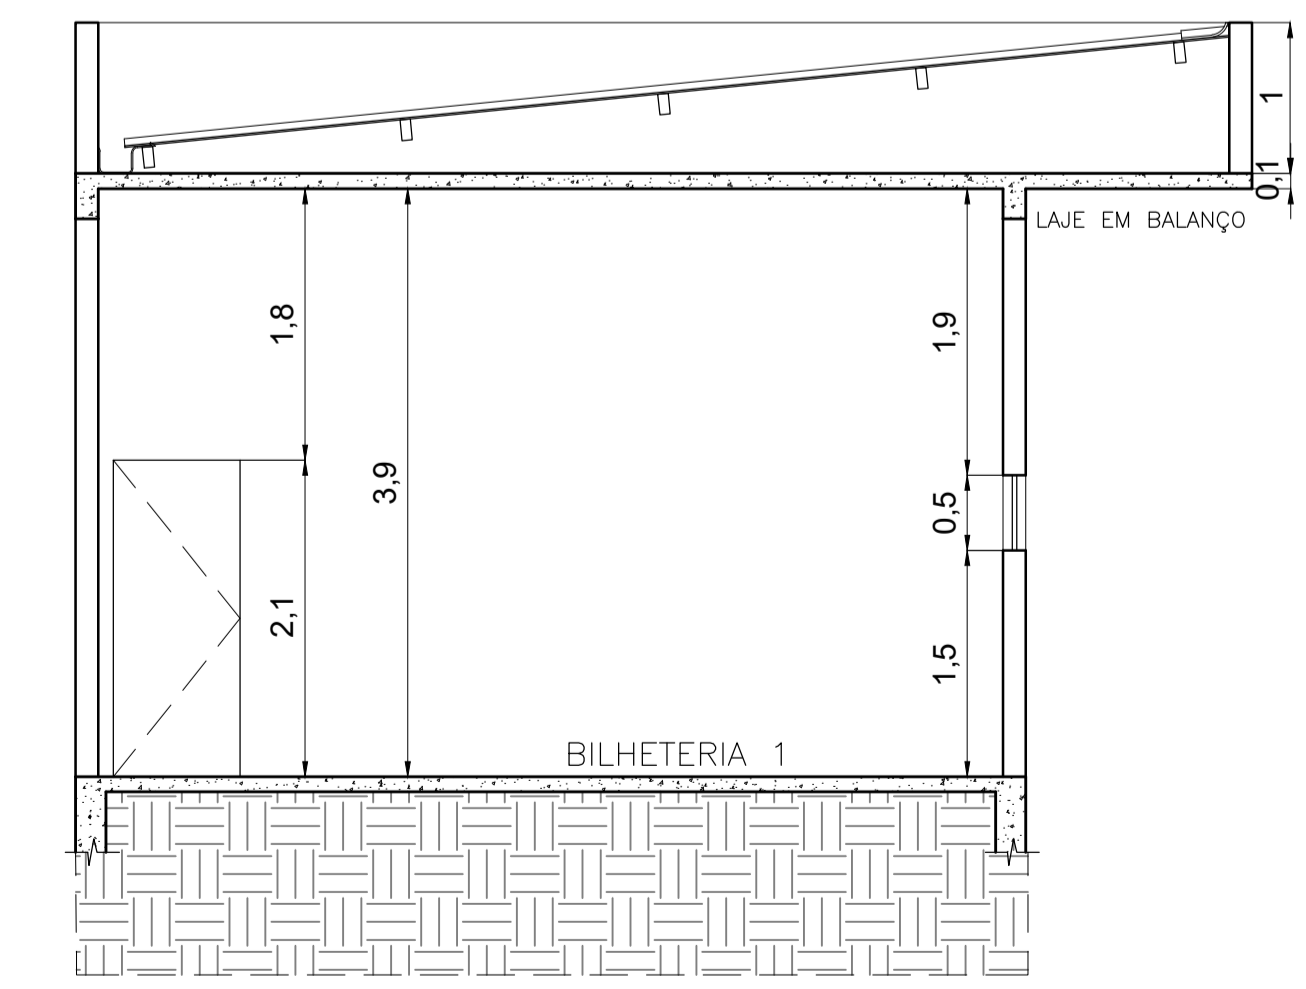

CORTE BB'
ESC 1:50

PROJETO PARQUE DE EXPOSIÇÕES DE IGARATINGA		
PREFEITURA MUNICIPAL DE IGARATINGA		
TIPO: PROJETO ARQUITETÔNICO		
CIDADE: IGARATINGA	ESTADO: MG	
DATA: JANEIRO/2020	ESCALA: 1/50	PRANCHA: 02/07
PREFEITURA MUNICIPAL DE IGARATINGA CNPJ: 18.313.825/0001-21		JULIANA MACIEL MARINHO VECCI ENG. CIVIL - CREA MG 202.696/D