
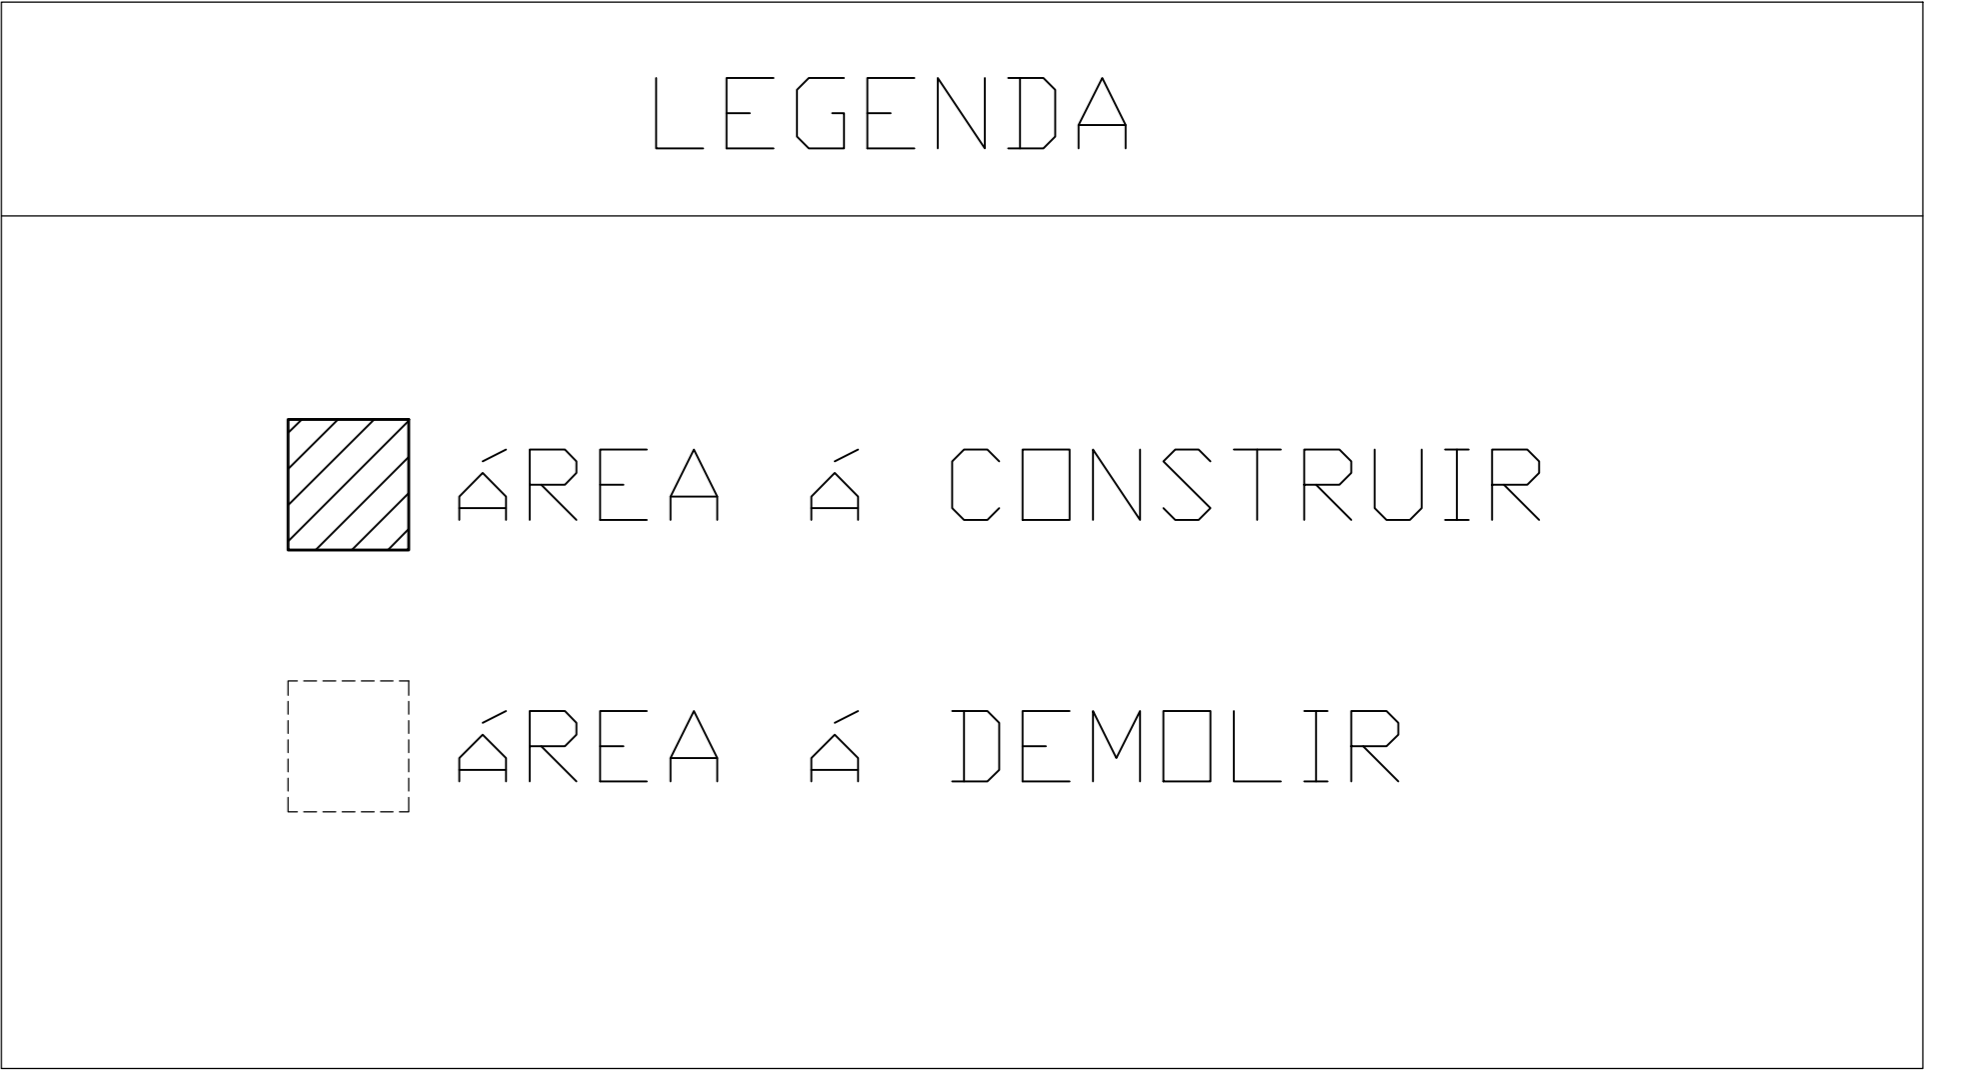


○ PLANTA BAIXA ESCOLA RISOLETA NEVES
 ESCALA 1/150

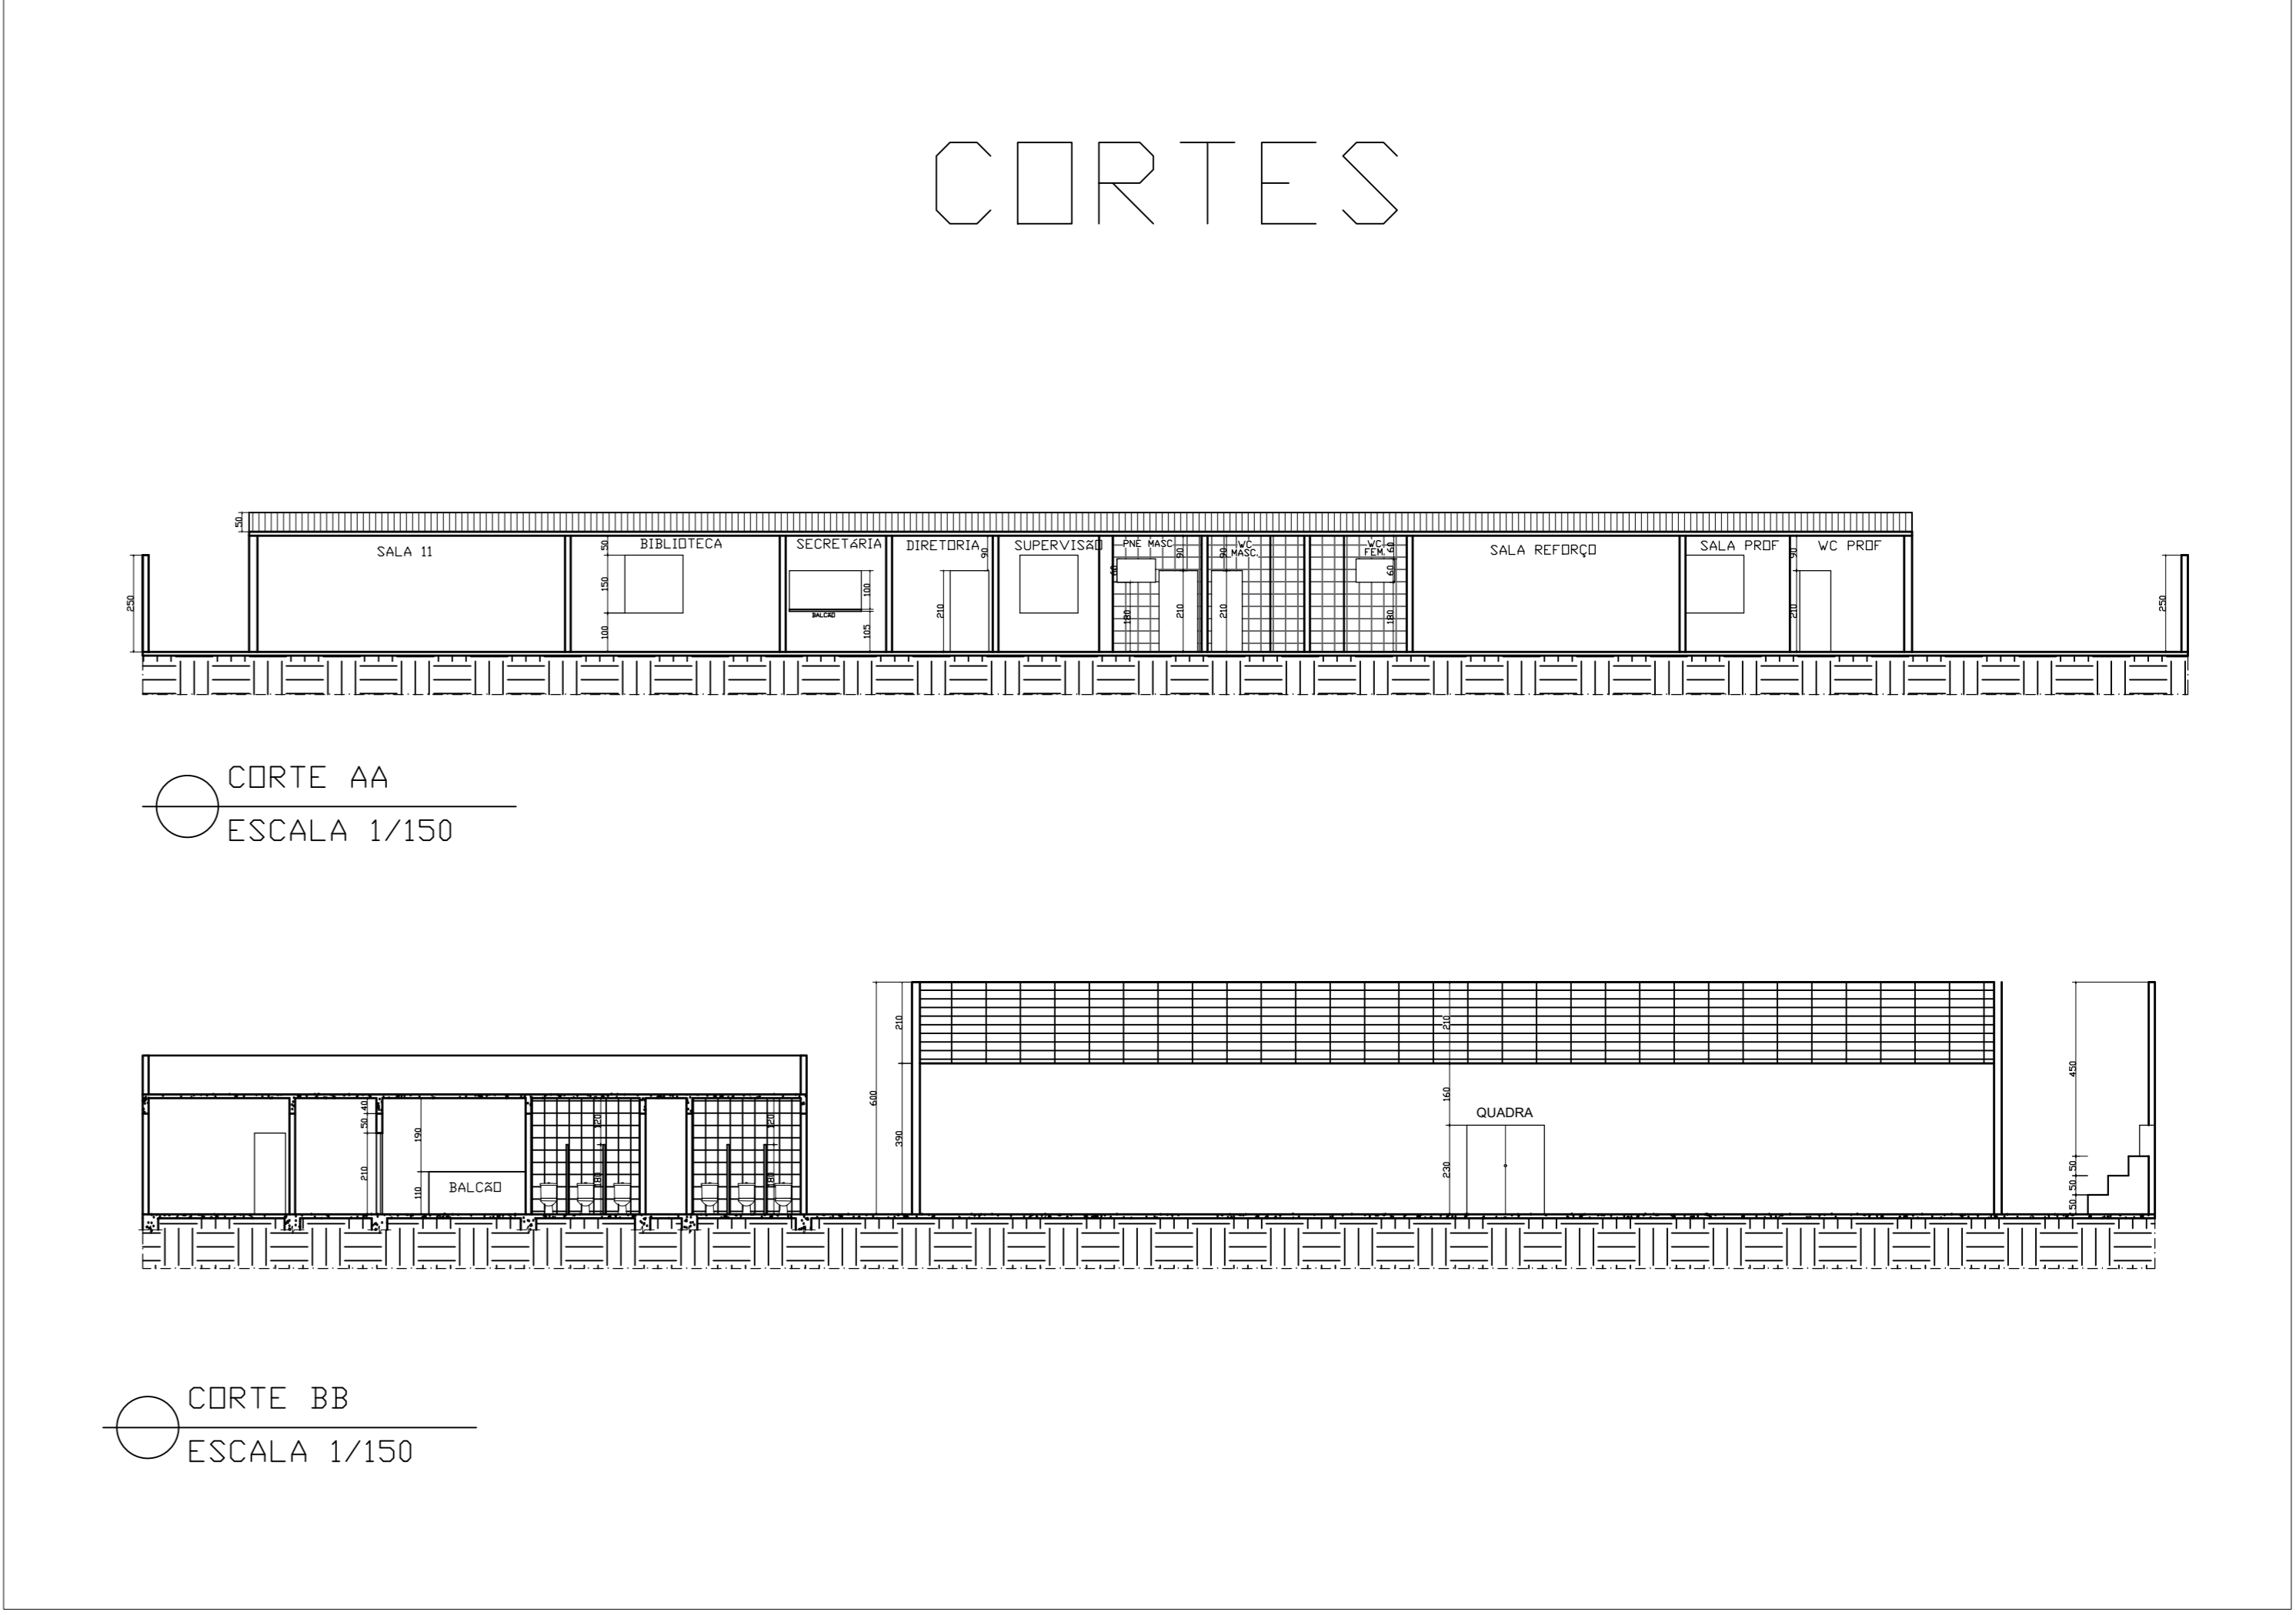

RESPONSÁVEL TÉCNICO:			
_____ JULIANA MACIEL MARINHO VECCI CREA-MG: 202.696/D			
PROPRIETÁRIO:			
_____ PREFEITURA MUNICIPAL DE IGARATINGA CNPJ: 18.313.825/0001-21			
PROJETO ARQUITETÔNICO DE AMPLIAÇÃO E REFORMA			
FOLHA:	ASSUNTO:		
02/05	PROJETO ARQUITETÔNICO - ESCOLA MUNICIPAL RISOLETA NEVES		
CONTÉM:	LOCAL:	RUA DOS PAULISTAS, Nº 230	DISTRITO DE ANTUNES
	OCUPAÇÃO:	ATIVIDADE EDUCACIONAL	MUNICÍPIO: IGARATINGA
PLANTA BAIXA, DETALHES A CONSTRUIR E DESMANCHAR E CORTES AA E BB	PROPRIETÁRIO:	PREFEITURA MUNICIPAL DE IGARATINGA	
	RESP. TÉCNICO:	JULIANA MACIEL MARINHO VECCI	
	ÁREA EXISTENTE:	1.676,64 m ²	ÁREA A CONSTRUIR: 158,43 m ²
	DESENHO:	VANESSA BATISTA RODRIGUES	
	ÁREA TOTAL :	1.835,07 m ²	
		ÚLTIMA REVISÃO: 06/11/2019	