
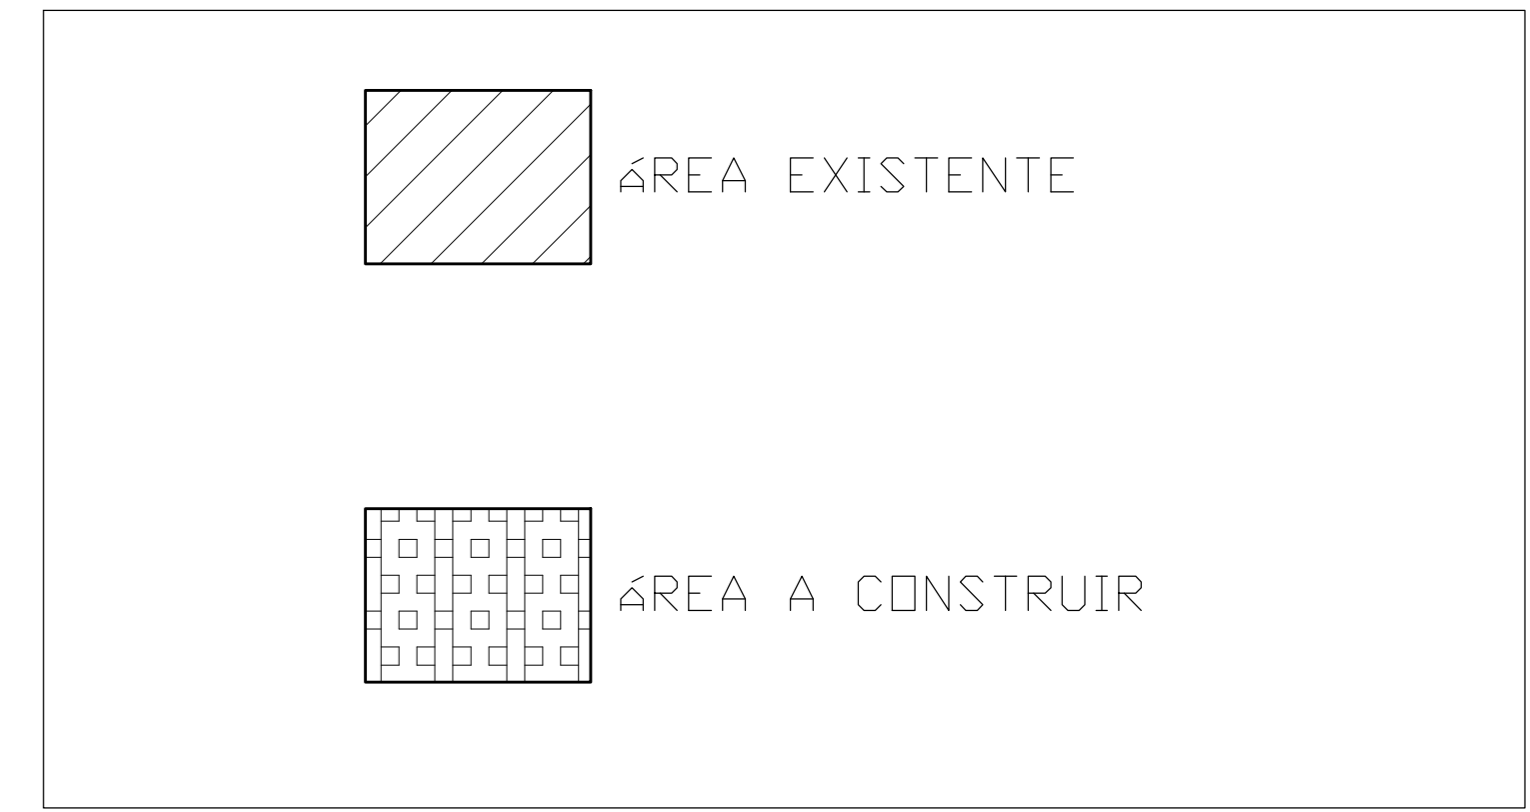


RUA NOVA SERRANA

RUA PARÁ DE MINAS

RUA SÃO PAULO

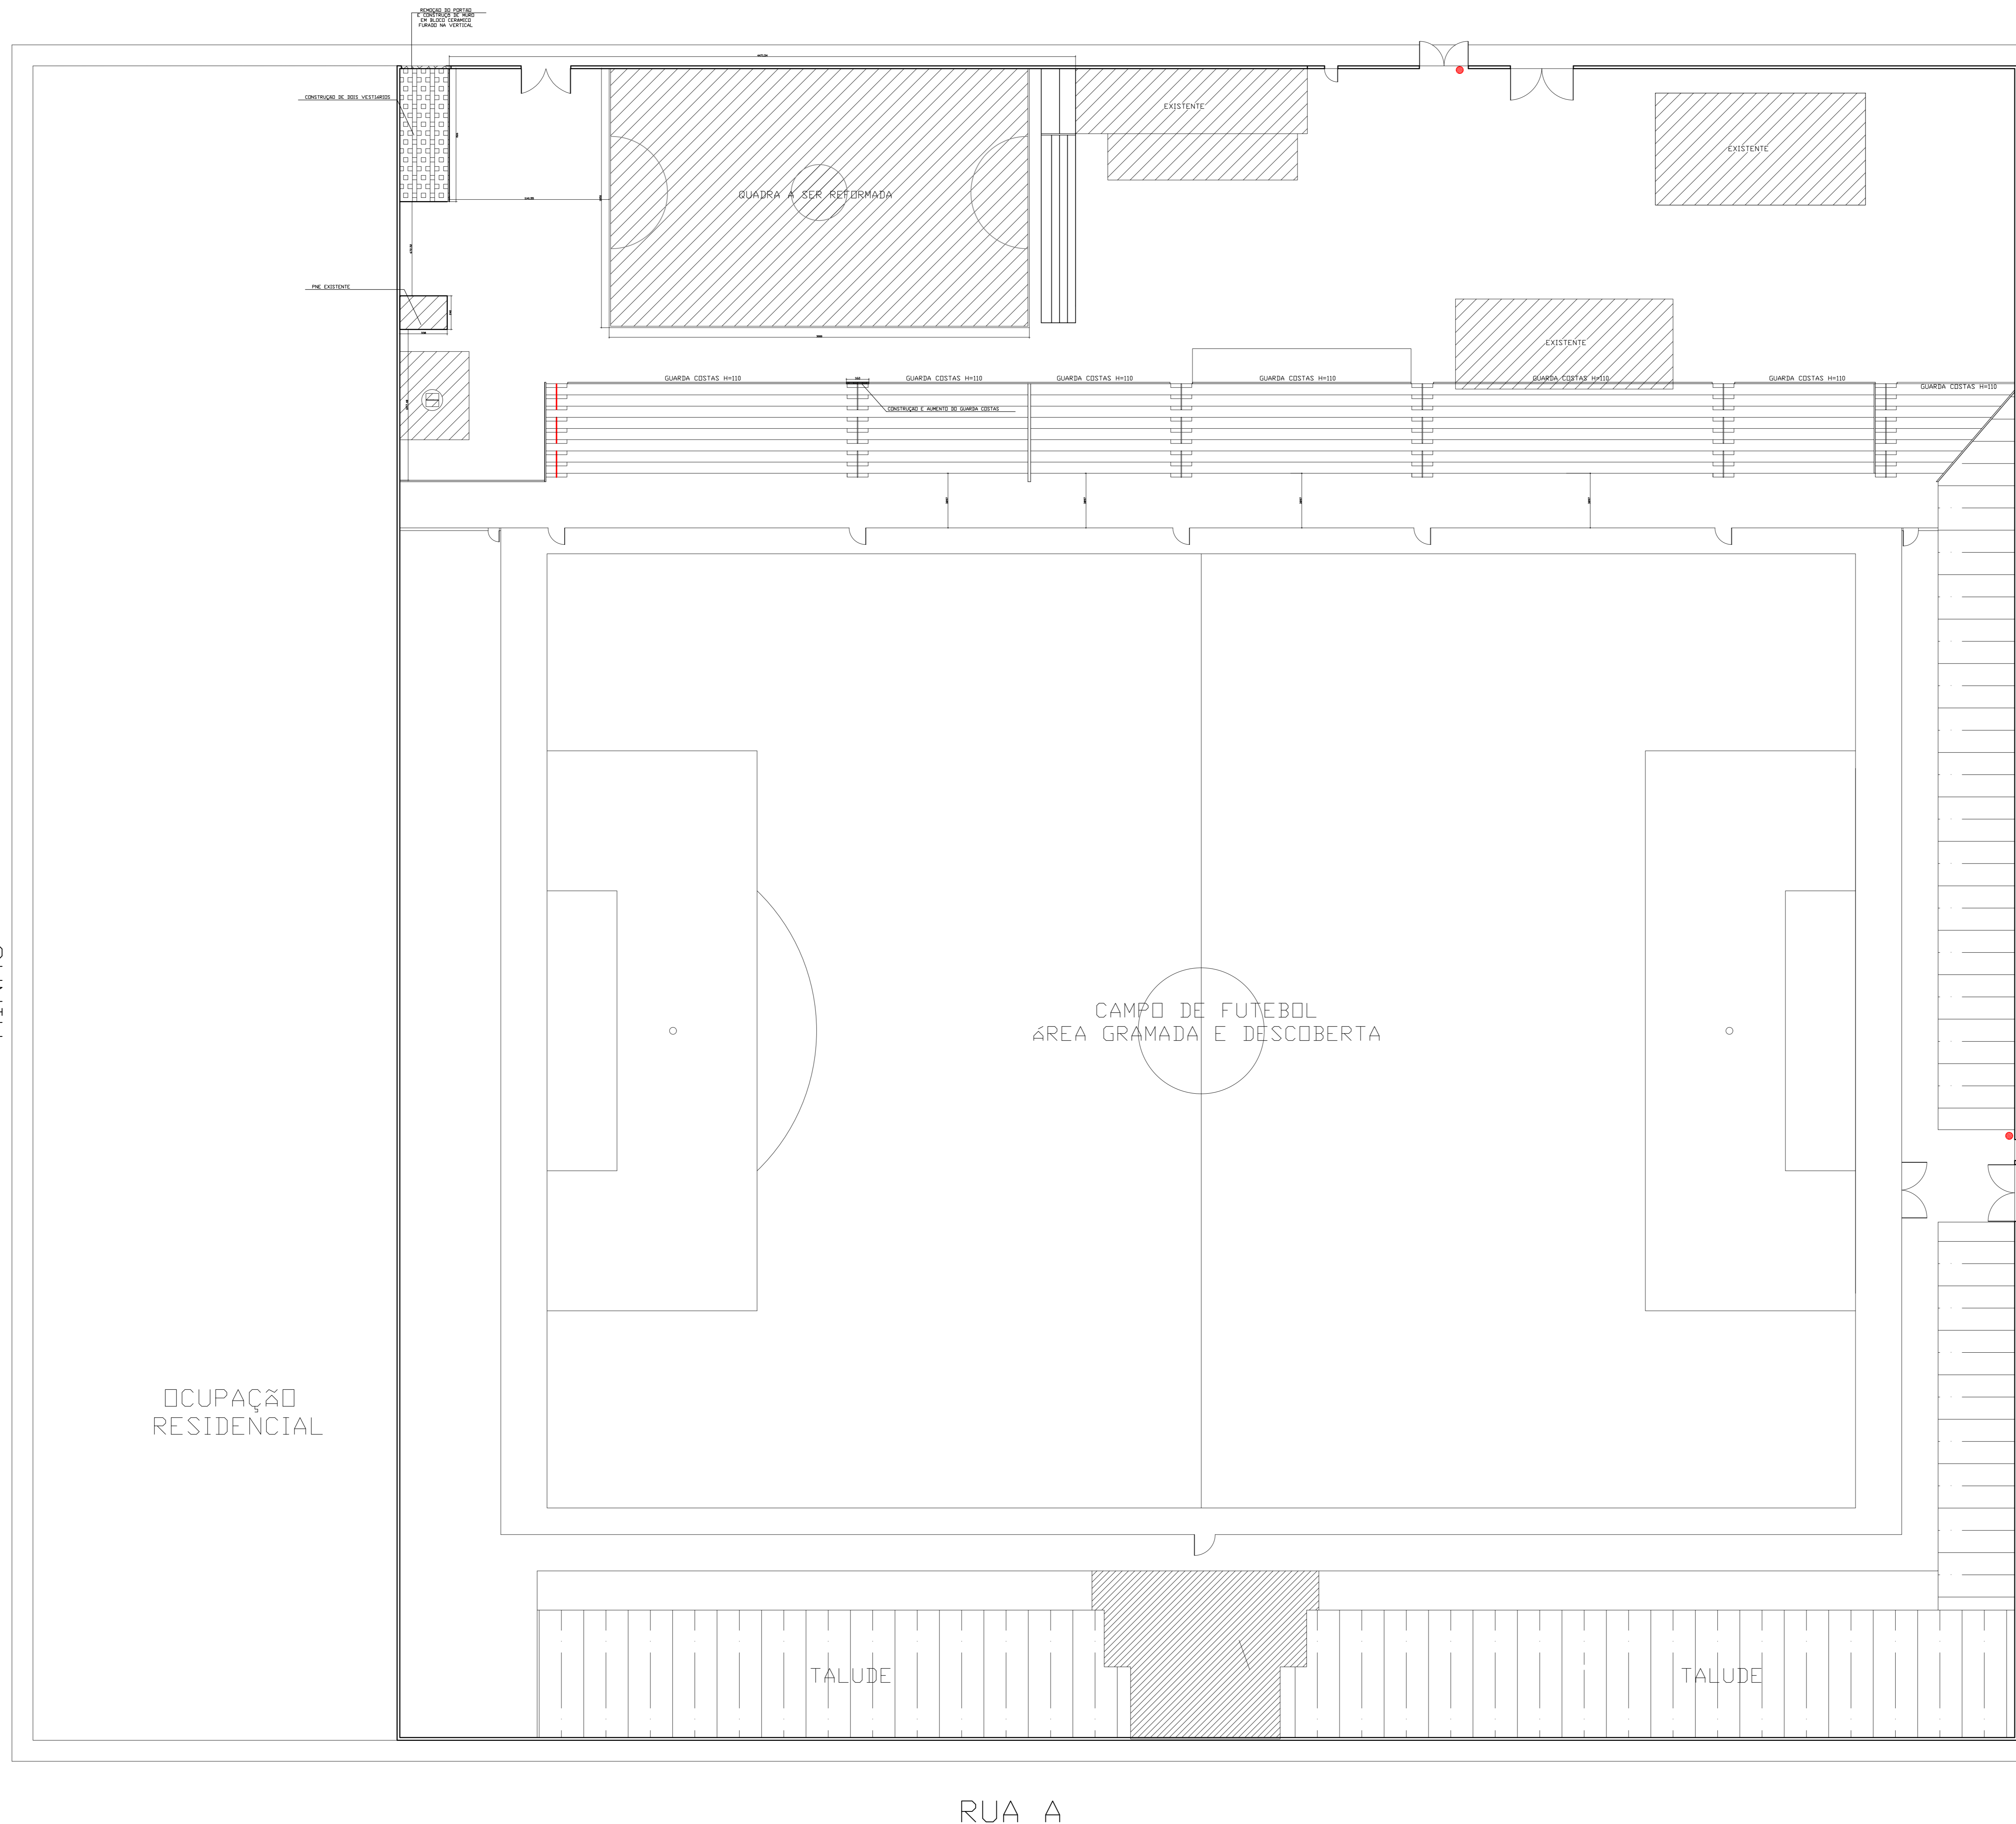

RUA A

PLANTA BAIXA REFORMA
ESCALA 1:200

REFORMA DA QUADRA - CAMPO DOMINGÃO PREFEITURA MUNICIPAL DE IGARATINGA		
ENDEREÇO: RUA NOVA SERRANA, N° 187 - CENTRO		
CIDADE: IGARATINGA	ESTADO: MG	PRANCHA: 01/06
DATA: JANEIRO/2020	ESCALA: 1/200	
PREFEITURA MUNICIPAL DE IGARATINGA CNPJ: 18.310.829/0001-21		JULIANA MARCEL MARINHO VECCI ENG. CIVIL - CREA MG 202.696/D

PENAS
RED 01
YELLOW 02
GREEN 03
PINK 04
BLUE 05
MAGENTA 06
WHITE 07
BROWN 08

FORMA 08