

RUA NOVA SERRANA

RUA PARÁ DE MINAS

RUA SÃO PAULO

OCUPAÇÃO RESIDENCIAL


CAMPO DE FUTEBOL
ÁREA GRAMADA E DESCOBERTA

TALUDE


TALUDE

RUA A


PLANTA BAIXA REFORMA
ESCALA 1:200

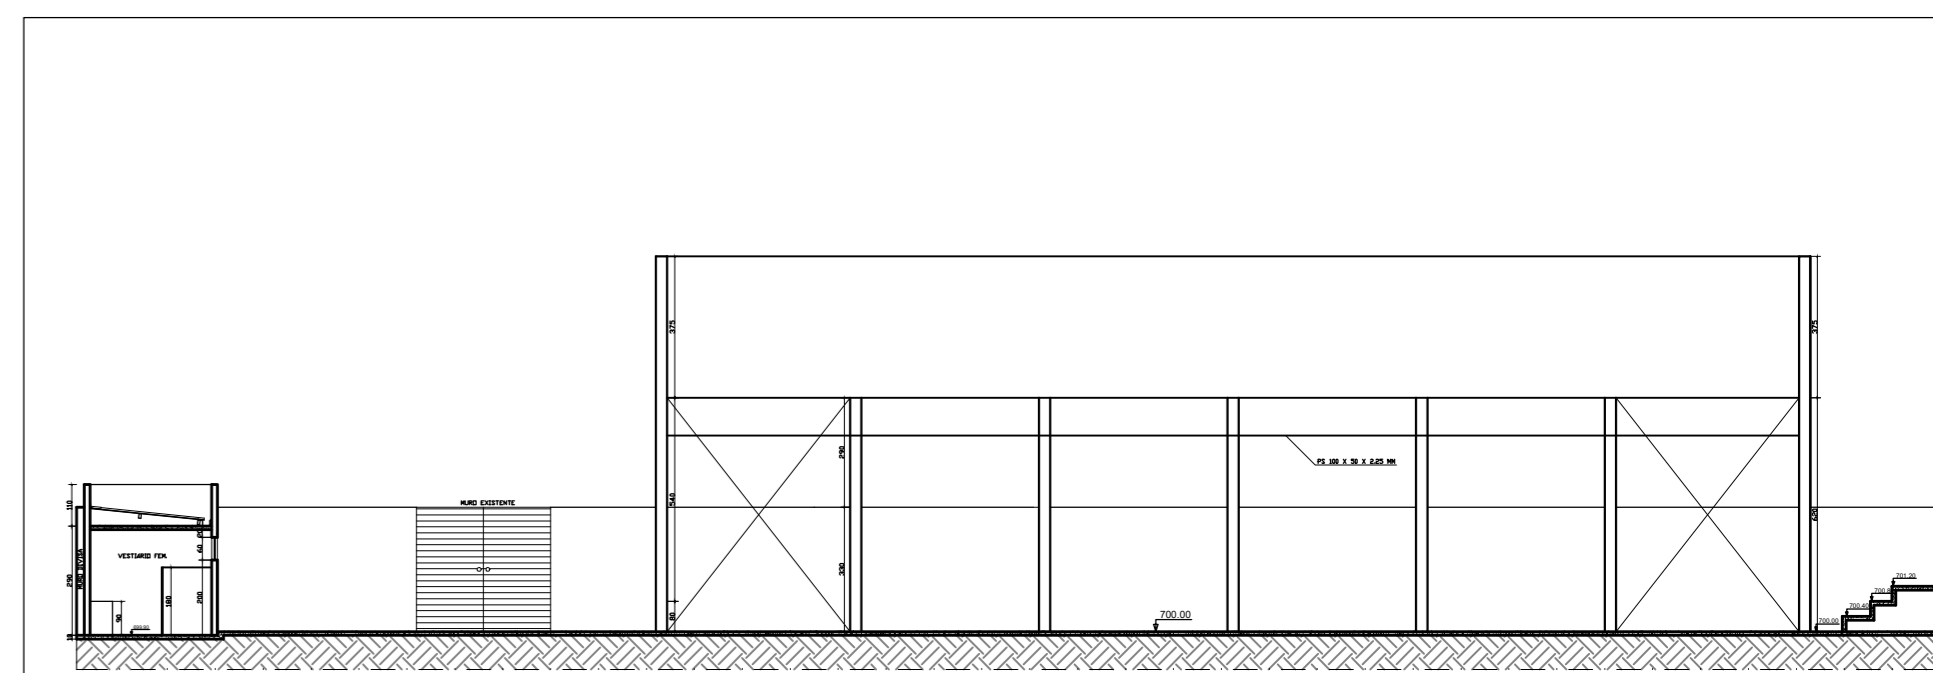

CORTE AA
ESCALA 1:100

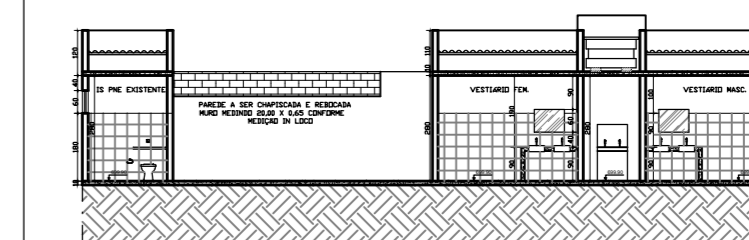

CORTE BB
ESCALA 1:100

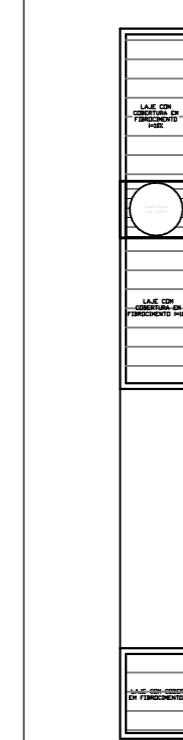

PLANTA DE COBERTURA - VESTIÁRIOS
ESCALA 1:100

| |
|------------|
| PENAS |
| RED 01 |
| YELLOW 02 |
| GREEN 03 |
| PINK 04 |
| BLUE 05 |
| MAGENTA 06 |
| WHITE 07 |
| BROWN 08 |

| | | |
|--|---------------|--|
| REFORMA DA QUADRA - CAMPO DOMINGÃO | | |
| PREFEITURA MUNICIPAL DE IGARATINGA | | |
| ENDEREÇO: RUA NOVA SERRANA, N° 187 - CENTRO | | |
| CIDADE: IGARATINGA | ESTADO: MG | |
| DATA: JANEIRO/2020 | ESCALA: 1/200 | PRANCHA: 02/06 |
| PREFEITURA MUNICIPAL DE IGARATINGA CNPJ: 18.310.829/0001-21 | | JULIANA MARCEL MARINHO VECCI ENG. CIVIL - CREA MG 202.696/0 |