
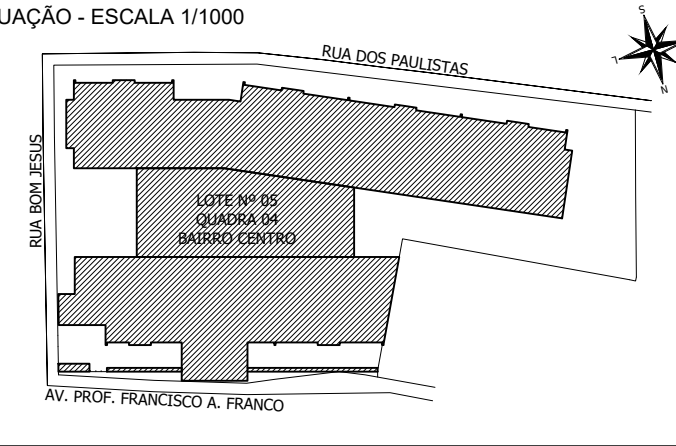
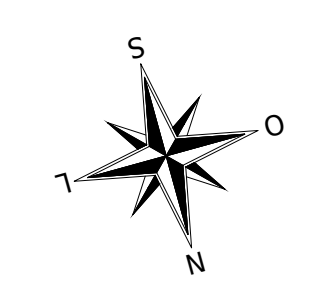


IMPLANTAÇÃO
ESCALA 1:75

 PREFEITURA MUNICIPAL DE IGARATINGA - MG					
EDIFICAÇÃO	ÁREA DE PROJEÇÃO	1.572,42 m²	NÚMERO DE PISOS	01	OBS:
	ÁREA A CONSTRUIR	1.572,42 m²	NÚMERO DE UNID. RESIDENCIAIS	—	
	ÁREA CONSTRUIDA	—	NÚMERO DE UNID. NÃO RESIDENCIAIS	01	
	ÁREA TOTAL	1.572,42 m²	TAXA DE OCUPAÇÃO	65,32 %	
TERRENO	BITUAÇÃO - ESCALA 1:1000 			CADASTRO TÉCNICO LOTE 05 QUADRA 04 SETOR — ÁREA 2.407,15 m² LOGRADOURO AV. PROF. FRANCISCO ALVES FRANCO / RUA BOM JESUS CREA-MG 64.880/D	
	RESPONSÁVEL PELO PROJETO FLÁVIO LUCAS GRECO SANTOS			PROPRIETÁRIO PREFEITURA MUNICIPAL DE IGARATINGA - MG CNPJ 18.313.825/0001-21	
PROJETO	CONTEÚDO IMPLANTAÇÃO		ESCALA 1/75		
	USO EDUCACIONAL		FOLHA 01/16		
	TÍTULO CMEI PADRE ADRIANO TOURINHO - PROJETO ARQUITETÔNICO		CIDADE IGARATINGA		



PLANTA - LAYOUT MOBILIÁRIO
ESCALA 1:75


CATEGORIA	IDENTIFICAÇÃO	DESCRIÇÃO
MESAS E CADERNAS	CJR-01	CONJUNTO REFEITÓRIO TAMANHO 01 (REFEITÓRIO)
	CJR-03	MESA REVESTIDA EM LAMINADO MELAMINADO PARA CRIANÇAS (DIM: 80x120x75cm) (AÇUL) DETALHES NA COR LARANJA
	CJR-03	CADERNA (X4) COM ASSENTO E ENCOSTO REV. EM PULP. POLIPROPILENO AMARELO (DIM: 30x21x30cm) (ALUP)
	CJA-01	CONJUNTO ALUNO TAMANHO 01 (PRÉ-ESCOLA 1 E 2)
	CJA-03	MESA REVESTIDA EM LAMINADO MELAMINADO PARA CRIANÇAS (DE 1 A 4 ANOS) (DIM: 80x120x75cm) (AÇUL) CADERNA COM ASSENTO E ENCOSTO REV. EM PULP. POLIPROPILENO LARANJA PARA CRIANÇAS DE 1 A 4 ANOS (DIM: 30x21x30cm) (ALUP)
	CJP-01	CONJUNTO ALUNO TAMANHO 03 (PRÉ-ESCOLA 1 E 2)
	CJC-01	MESA REVESTIDA EM LAMINADO MELAMINADO PARA CRIANÇAS (DE 1 A 4 ANOS) (DIM: 80x120x75cm) (AÇUL) CADERNA COM ASSENTO E ENCOSTO REV. EM PULP. POLIPROPILENO AMARELO PARA CRIANÇAS DE 1 A 4 ANOS (DIM: 30x21x30cm) (ALUP)
	CE	CONJUNTO PARA PROFESSOR (PRÉ-ESCOLA 1 E 2)
	CE	MESA REVESTIDA EM LAMINADO MELAMINADO (DIM: 120x200x75cm) (AÇUL) CADERNA COM ASSENTO E ENCOSTO REV. EM PULP. POLIPROPILENO CINZA (DIM: 30x21x30cm) (ALUP)
	CE	CONJUNTO COLETIVO TAMANHO 01 (CRECHES 2 E 3)
	CE	MESA REVESTIDA EM LAMINADO MELAMINADO PARA CRIANÇAS (DE 1 A 4 ANOS) (DIM: 80x120x75cm) (AÇUL) CADERNA COM ASSENTO E ENCOSTO REV. EM PULP. POLIPROPILENO CINZA (DIM: 30x21x30cm) (ALUP)
	CE	CADERNA GRÁFICA (ADMINISTRAÇÃO: SALA DOS PROFESSORES)
	CE	CADERNA FISA (CRECHES 2 E 3; SALA DOS PROFESSORES; ADMINISTRAÇÃO)
	CE	CADERNA FISA (COPIA FUNCIONÁRIOS)
	CE	MESA DE TRABALHO (DIM: 120x200x75cm) (ALUP) ADMINISTRAÇÃO: SALA DOS PROFESSORES
	CE	MESA DE TRABALHO (DIM: 120x200x75cm) (ALUP) SALA PROFESSORES
	CE	MESA PARA REFECÇÃO (DIM: 80x120x75cm) (ALUP) (COPIA FUNCIONÁRIOS)
	CE	POLTRONA DE AMAMENTAÇÃO (AMAMENTAÇÃO)
ARMÁRIOS, ESTANTES E ARQUIVOS	AMB	ARMÁRIO BAIXO COM 2 PORTAS (DIM: 120x40x100cm) (ALUP) (CRECHES 2 E 3; PRÉ-ESCOLA 1 E 2)
	ESB	ESTANTE BAIXA COM 2 PRATELEIRAS (CRECHES 2 E 3; PRÉ-ESCOLA 1 E 2)
	AMB	ARMÁRIO EM AÇO COM 16 PORTAS (DIM: 180x40x100cm) (ALUP) (COPIA FUNCIONÁRIOS)
	AMB	ARMÁRIO EM AÇO COM 2 PORTAS E 4 PRATELEIRAS (DIM: 180x40x100cm) (ALUP) (ADMINISTRAÇÃO: SALA DOS PROFESSORES)
	AMB	ARQUIVO EM AÇO (DIM: 120x40x100cm) (ALUP) (ADMINISTRAÇÃO)

CATEGORIA	IDENTIFICAÇÃO	DESCRIÇÃO
COLCHÕES, BERÇOS E COLCHONETES	CE	CAMA EMPILHÁVEL (DIM: 135x190x10cm) (CALA) (CRECHES 2 E 3)
	CE	COLCHONETE PARA TROCADOR (DIM: 80x120x10cm) (CALA) (PRÉ-ESCOLA 1 E 2)
	CE	BERÇO EM MET. COM GRILAS NA COR BRANCA ACEITADA (DIM: 100x200x10cm) (CALA) (CRECHE 1)
	CE	COLCHONETE PARA BERÇO (DIM: 135x190x10cm) (CALA) (CRECHE 1)
LOZAS MAGNÉTICAS E QUADROS	CE	QUADRO DE AVISOS EM METAL (DIM: 80x120x10cm) (AL) (ADMINISTRAÇÃO: SALA DOS PROFESSORES)
	CE	QUADRO MURAL DE FILTRO (DIM: 100x200x10cm) (AL)
	CE	LOUSA MAGNÉTICA EM VIDRO TEMPERADO INCOLOR (8mm) (CRECHES 2 E 3)
	CE	LOUSA MAGNÉTICA EM VIDRO TEMPERADO INCOLOR (8mm) (PRÉ-ESCOLA 1 E 2)
	CE	ESPELHO CRISTAL ACRÍDICO COM ADESIVO FRÁGIL ESPERDO (8mm) (DIM: 80x120x10cm) (AL) (CRECHE 1)
DIVERSOS	CE	PLACAS DE TATAME EM EVA (DIM: 100x100x10cm) (CALA) (CRECHES 1, 2 E 3; SALA MULTIFUNÇÃO)
EQUIPAMENTO PSICOMOTRIZ	CE	EQUIPAMENTO PSICOMOTRIZ EM ESPUMA REVESTIDA COM DESEJALIS E MARMIS (SALA MULTIFUNÇÃO)
	CE	EQUIPAMENTO PSICOMOTRIZ EM ESPUMA REVESTIDA TPO FUSÃO COM BOLINHAS (SALA MULTIFUNÇÃO)
	CE	EQUIPAMENTO PSICOMOTRIZ EM ESPUMA REVESTIDA TPO FUSÃO (SALA MULTIFUNÇÃO)
EQUIPAMENTOS PLAYGROUND	CE	EQUIPAMENTO PSICOMOTRIZ EM TPO TÚNEL SANFONADO (SALA MULTIFUNÇÃO)
	CE	BALANÇO DE 14 LUGARES (DIM: 180x220x40cm) (LAVAC) (PLAYGROUND)
	CE	CASA DE BONECAS EM PÓLÍETILENO (DIM: 150x100x100cm) (LAVAC) (PLAYGROUND)
	CE	ESCORREGADOR GRANDE EM PÓLÍETILENO (DIM: 80x120x200cm) (LAVAC) (PLAYGROUND)
	CE	GANGORRA DURA EM PÓLÍETILENO (DIM: 80x120x100cm) (LAVAC) (PLAYGROUND)
	CE	GRÁ GIRA CARROSSSEL EM PÓLÍETILENO (DIM: 100x100x100cm) (LAVAC) (PLAYGROUND)
	CE	TÚNEL LÚDICO EM PÓLÍETILENO (DIM: 80x120x100cm) (LAVAC) (PLAYGROUND)



PREFEITURA MUNICIPAL DE IGARATINGA - MG

RESPONSÁVEL PELO PROJETO		CREA-MG
FLÁVIO LUCAS GRECO SANTOS		64.880/D
PROPRIETÁRIO		CNPJ
PREFEITURA MUNICIPAL DE IGARATINGA - MG		18.313.825/0001-21
PROJETO	CONTEÚDO	ESCALA
	USO	1/75
	TÍTULO	FOLHA
	BARRO	03/16

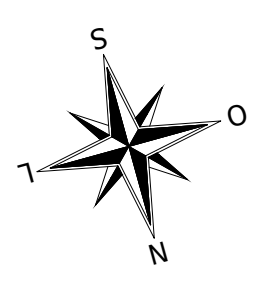



LEGENDA DE EQUIPAMENTO			
CATEGORIA	IDENTIF.	QTD	DESCRIÇÃO
REFRIGERADORES E FREEZERS	RF1	01	REFRIGERADOR VERTICAL INDUSTRIAL 4 PORTAS (COZINHA)
	RF2	01	REFRIGERADOR DOMÉSTICO "FROSTFREE" 410L (DESPENSA)
	FZ	01	FREEZER INDUSTRIAL VERTICAL 500L (DESPENSA)
FOGÕES E MICROONDAS	FO	02	FOGÃO INDUSTRIAL 04 QUEIMADORES COM 1 FORNO (COZINHA)
	MI	01	MICROONDAS 30L - LINHA BRANCA (COZINHA)
EQUIPAMENTO P/ COZINHA	LQ1	01	LIQUIDIFICADOR INDUSTRIAL CAPACIDADE DE 15L (COZINHA)
	LQ2	01	LIQUIDIFICADOR INDUSTRIAL CAPACIDADE DE 8L (COZINHA)
	MT	01	MULTIPROCESSADOR DE ALIMENTOS (COZINHA)
	CT	01	CENTRÍFUGA DE FRUTAS (COZINHA)
	MX	01	MIXER DE ALIMENTOS (COZINHA)
	BL1	01	BALANÇA DIGITAL COM CAPACIDADE MÍN. 30kg (COZINHA)
	BL2	01	BALANÇA PLATAFORMA 150 Kg (TRIAGEM LAVAGEM)
	BT1	01	BATEDERA PLANETÁRIA 12L (COZINHA)
EQUIPAMENTO P/ LAVANDERIA	MQ1	01	LAVADORA DE ROUPAS LINHA BRANCA 11 Kg
	SQ	01	SECADORA DE ROUPAS LINHA BRANCA 10 Kg
	FR	02	FERRO ELÉTRICO
EQUIPAMENTOS DE VENTILAÇÃO	AR1	01	APARELHO DE AR CONDICIONADO SPLIT 30.000 BTU'S (SALA MULTIFUNÇÃO)
	AR2	02	APARELHO DE AR CONDICIONADO SPLIT 9.000 BTU'S (ADMINISTRAÇÃO SALA DOS PROFESSORES)
EQUIPAMENTOS AUDIOVISUAIS	VP	21	VENTILADOR DE PAREDE (CRECHES 1, 2 E 3; PRÉ-ESCOLA 1 E 2; MULTIFUNÇÃO; COPA DOS FUNCIONÁRIOS)
	TV	02	TELEVISOR DE 32" (SALA MULTIFUNÇÃO; SALA DOS PROFESSORES)
	DVD	02	APARELHO DE DVD (SALA MULTIFUNÇÃO; SALA DOS PROFESSORES)
	MS	11	APARELHO DE SOM TIPO MICROSYSTEM (CRECHES 1, 2 E 3; PRÉ-ESCOLA 1 E 2; SALA MULTIFUNÇÃO)
EQUIPAMENTOS DIVERSOS	CF	01	CAFETEIRA (SALA PROFESSORES)
	PR	06	PURIFICADOR DE ÁGUA (COPA FUNCIONÁRIOS; COZINHA; SOLÁRIOS 1, 2, 3 E 4)
	BB	06	BEBEDOURO ELÉTRICO ACESSÍVEL (CIRCULAÇÃO)
	BB2	02	BEBEDOURO INDUSTRIAL 25L (CIRCULAÇÃO; VARANDA DE SERVIÇO)
	CL	02	CARRO COLETORES DE RESÍDUOS SÓLIDOS 120L (ABRIGO RES. SÓL.)
	LX2	09	LIXEIRA COM PEDAL 50L (SANIT. INFANTIS; FRALDÁRIO; COZINHA; VARANDA DE SERVIÇOS)
	LX1	02	CONJUNTO DE LIXEIRA PARA COLETA SELETIVA (CIRCULAÇÃO; ACESSO)

PLANTA - LAYOUT EQUIPAMENTOS
ESCALA 1:75






PREFEITURA MUNICIPAL DE IGARATINGA - MG

RESPONSÁVEL P/ PROJETO		CREA-MG
FLÁVIO LUCAS GRECO SANTOS		64.880/D
PROPRIETÁRIO		CNPJ
PREFEITURA MUNICIPAL DE IGARATINGA - MG		18.313.825/0001-21
PROJETO	CONTEÚDO	ESCALA
	USO	1/75
	TÍTULO	FOLHA
	BARRO	04/16

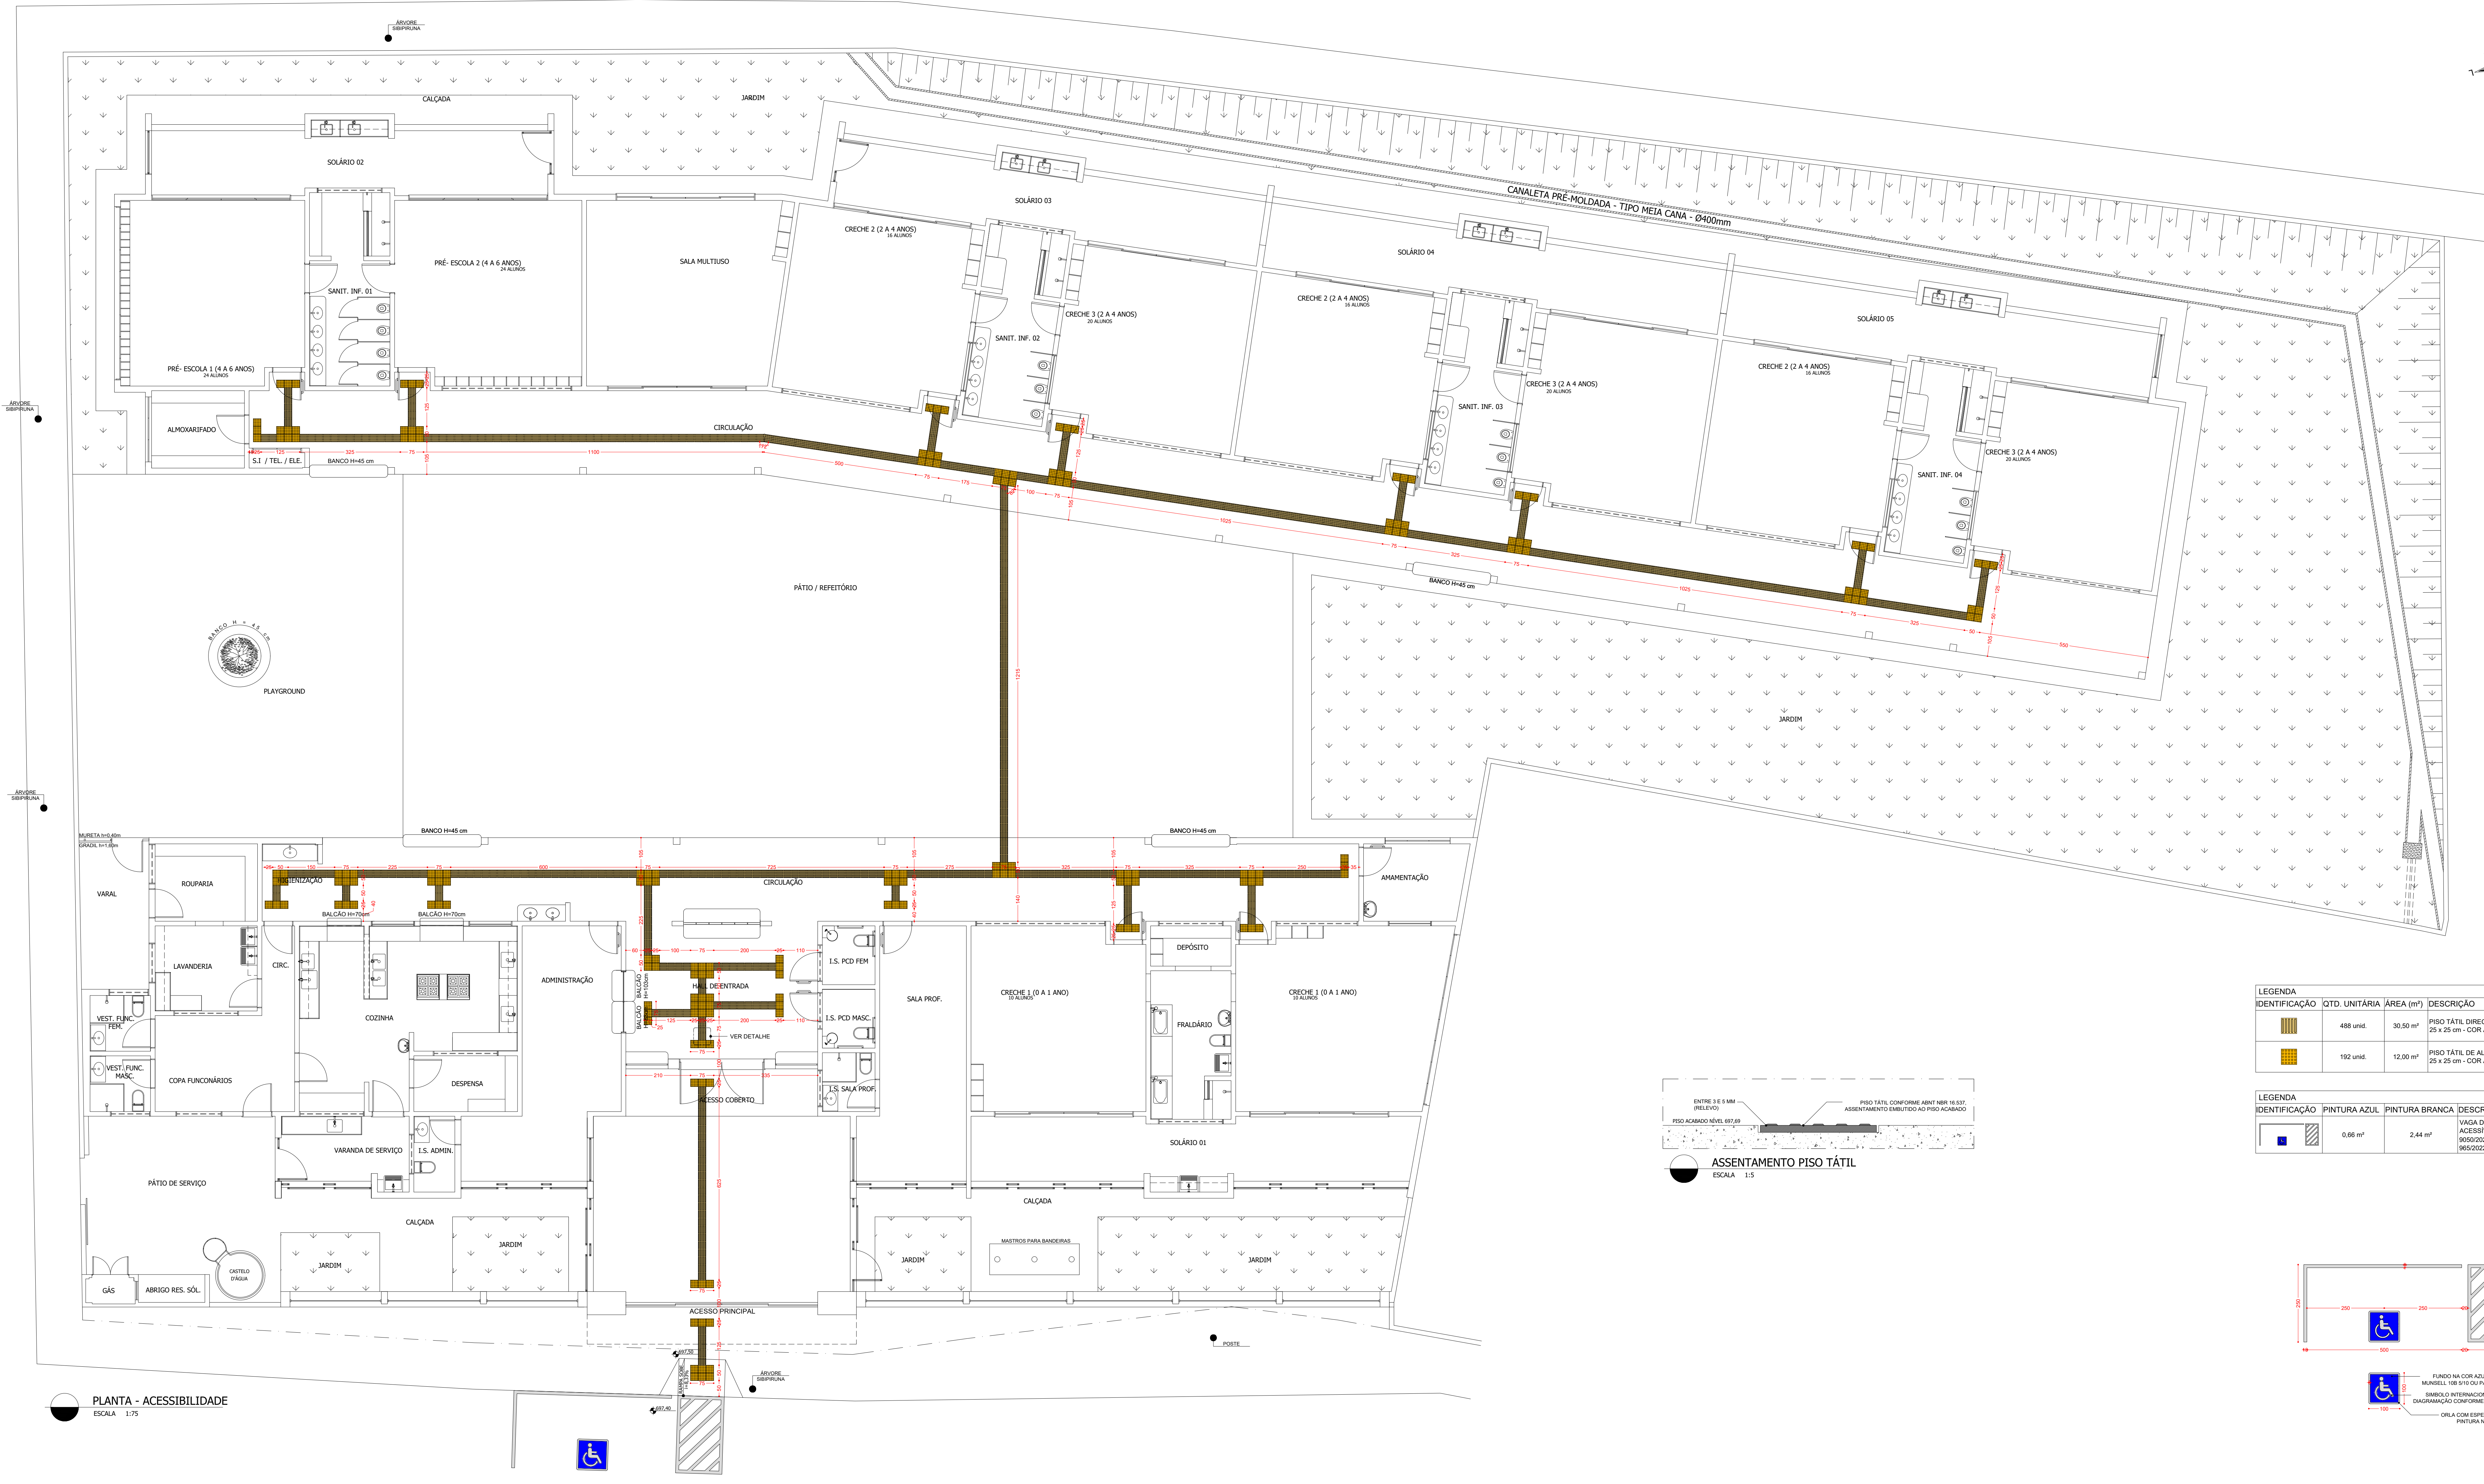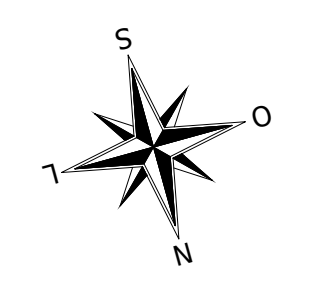

LEGENDA			
IDENTIFICAÇÃO	QTD. UNITÁRIA	ÁREA (m²)	DESCRIÇÃO
	488 unid.	30,50 m²	PISO TÁTIL DIRECIONAL EM CONCRETO 25 x 25 cm - COR AMARELO
	192 unid.	12,00 m²	PISO TÁTIL DE ALERTA EM CONCRETO 25 x 25 cm - COR AMARELO


LEGENDA			
IDENTIFICAÇÃO	PINTURA AZUL	PINTURA BRANCA	DESCRIÇÃO
	0,66 m²	2,44 m²	VAGA DE ESTACIONAMENTO ACESSÍVEL CONFORME NBR 9060/2020 E RESOLUÇÃO 969/2022 CONTRAN

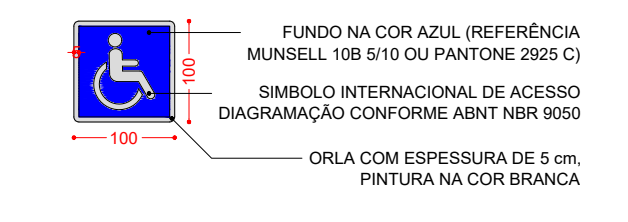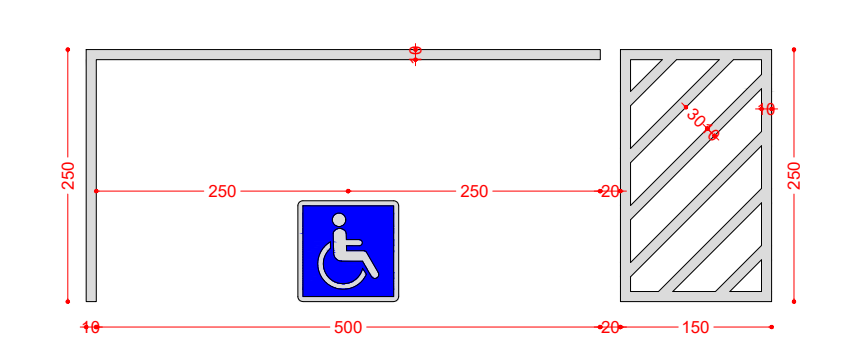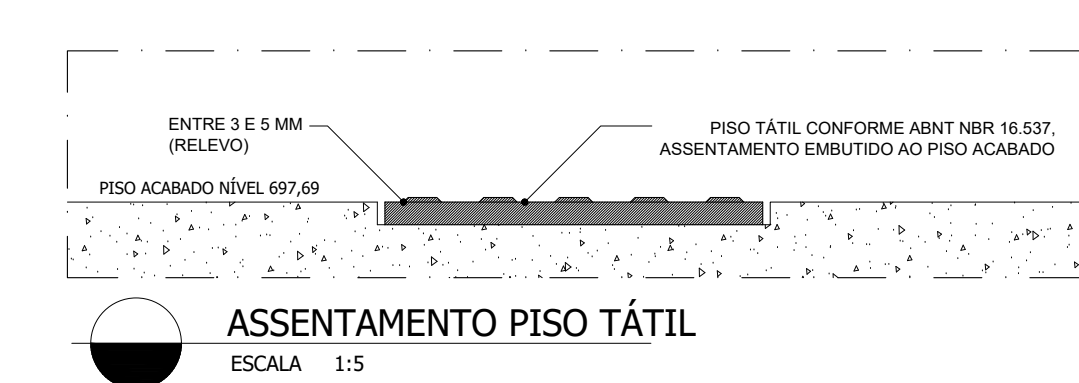

PLANTA - ACESSIBILIDADE
ESCALA 1:75

PREFEITURA MUNICIPAL DE IGARATINGA - MG

RESPONSÁVEL PELO PROJETO	CREA-MG
FLÁVIO LUCAS GRECO SANTOS	64.880/D
PROPRIETÁRIO	CNPJ
PREFEITURA MUNICIPAL DE IGARATINGA - MG	18.313.825/0001-21
CONTEÚDO	ESCALA
PLANTA - ACESSIBILIDADE	1/75
USO	FOLHA
EDUCACIONAL	05/16
TÍTULO	
CMEI PADRE ADRIANO TOURINHO - PROJETO ARQUITETÔNICO	
BARRO	CIDADE
CENTRO - DISTRITO DE ANTUNES	IGARATINGA

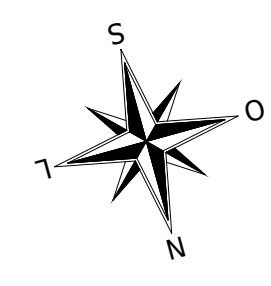

LEGENDA - ESPECIFICAÇÃO DE PISOS

IDENTIFIC.	DESCRIÇÃO	QUANTIDADE
	GRANITINA COR CINZA CLARO, esp. = 8mm	1.465,62 m ²
	PISO DE BORRACHA 500 x 500 x 3,5 mm PASTILHADO	124,10 m ²
	CONCRETO DESEMPENADO COM JUNTAS PLÁSTICAS A CADA 1,20m	237,70 m ²
	SOLEIRA EM GRANITO CINZA ANDORINHA (OBS.: SOLEIRAS INCLINADAS, DE MODO A EVITAR DESNÍVEL ENTRE OS AMBIENTES)	3,57 m ²
	GRAMA ESMERALDA	533,46 m ²
	RALO	31 unid.

PAGINAÇÃO DE PISO
ESCALA 1:75



PREFEITURA MUNICIPAL DE IGARATINGA - MG

RESPONSÁVEL PELO PROJETO		CREA-MG
FLÁVIO LUCAS GRECO SANTOS		64.880/D
PROPRIETÁRIO		CNPJ
PREFEITURA MUNICIPAL DE IGARATINGA - MG		18.313.825/0001-21
PROJETO	CONTEÚDO	PAGINAÇÃO DE PISO
	USO	EDUCACIONAL
	TÍTULO	CMEI PADRE ADRIANO TOURINHO - PROJETO ARQUITETÔNICO
	BARRO	CENTRO - DISTRITO DE ANTUNES
		ESCALA
		1/75
		FOLHA
		06/16







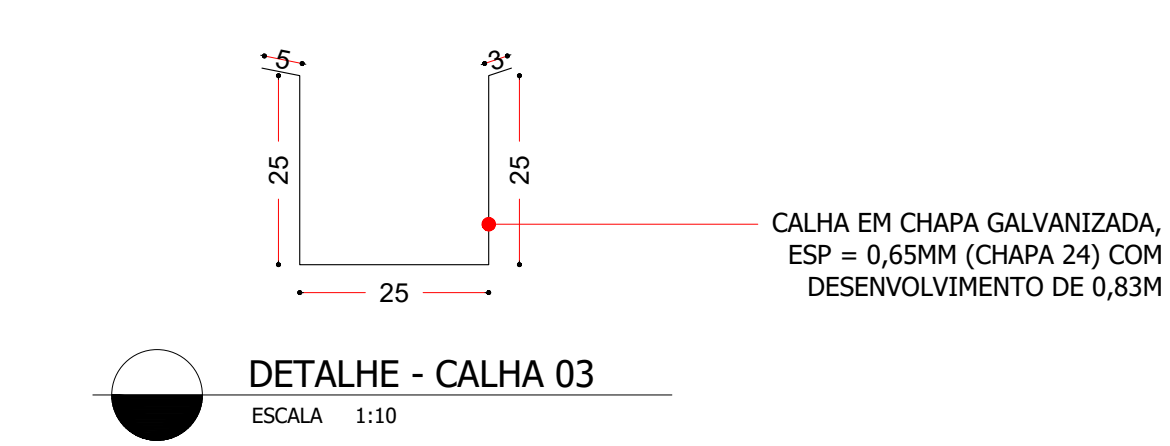



DIAGRAMA DE COBERTURA
ESCALA 1:75

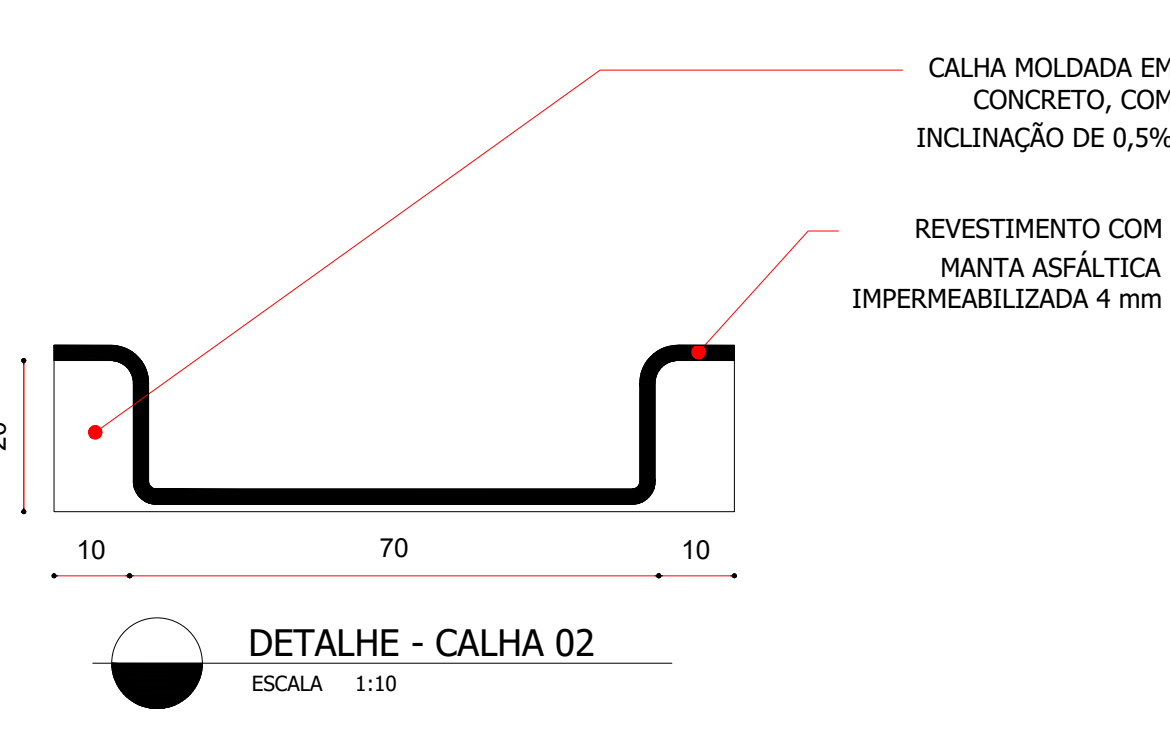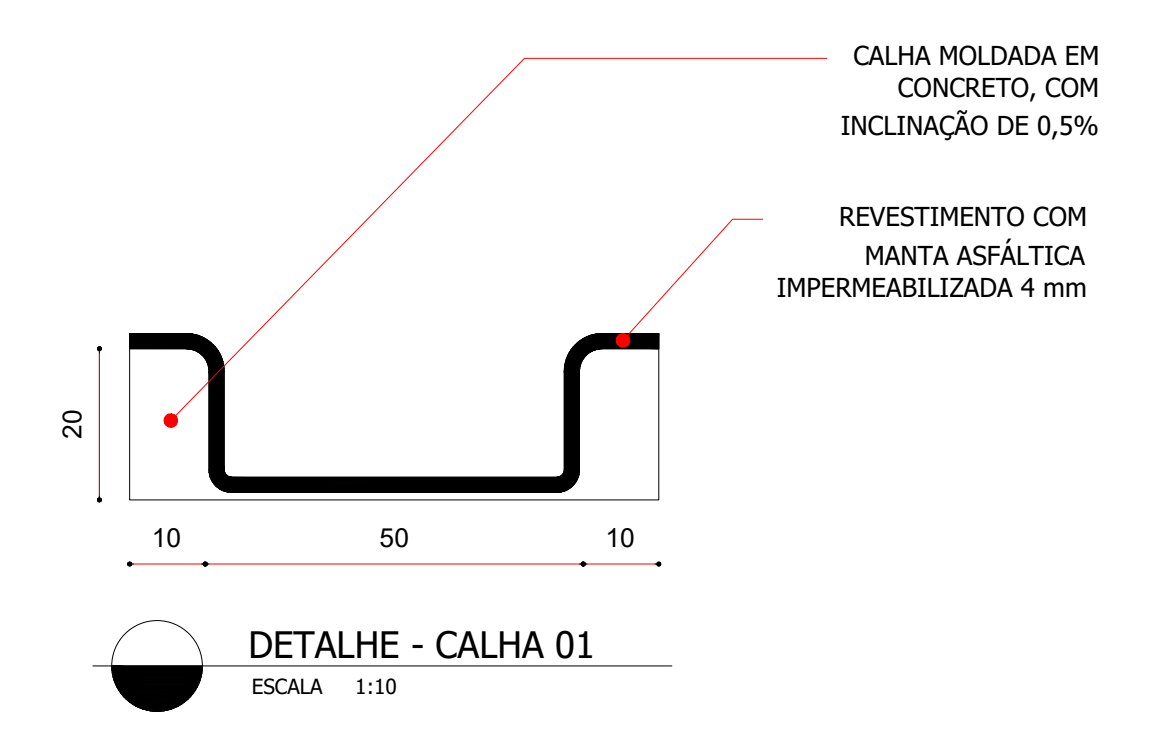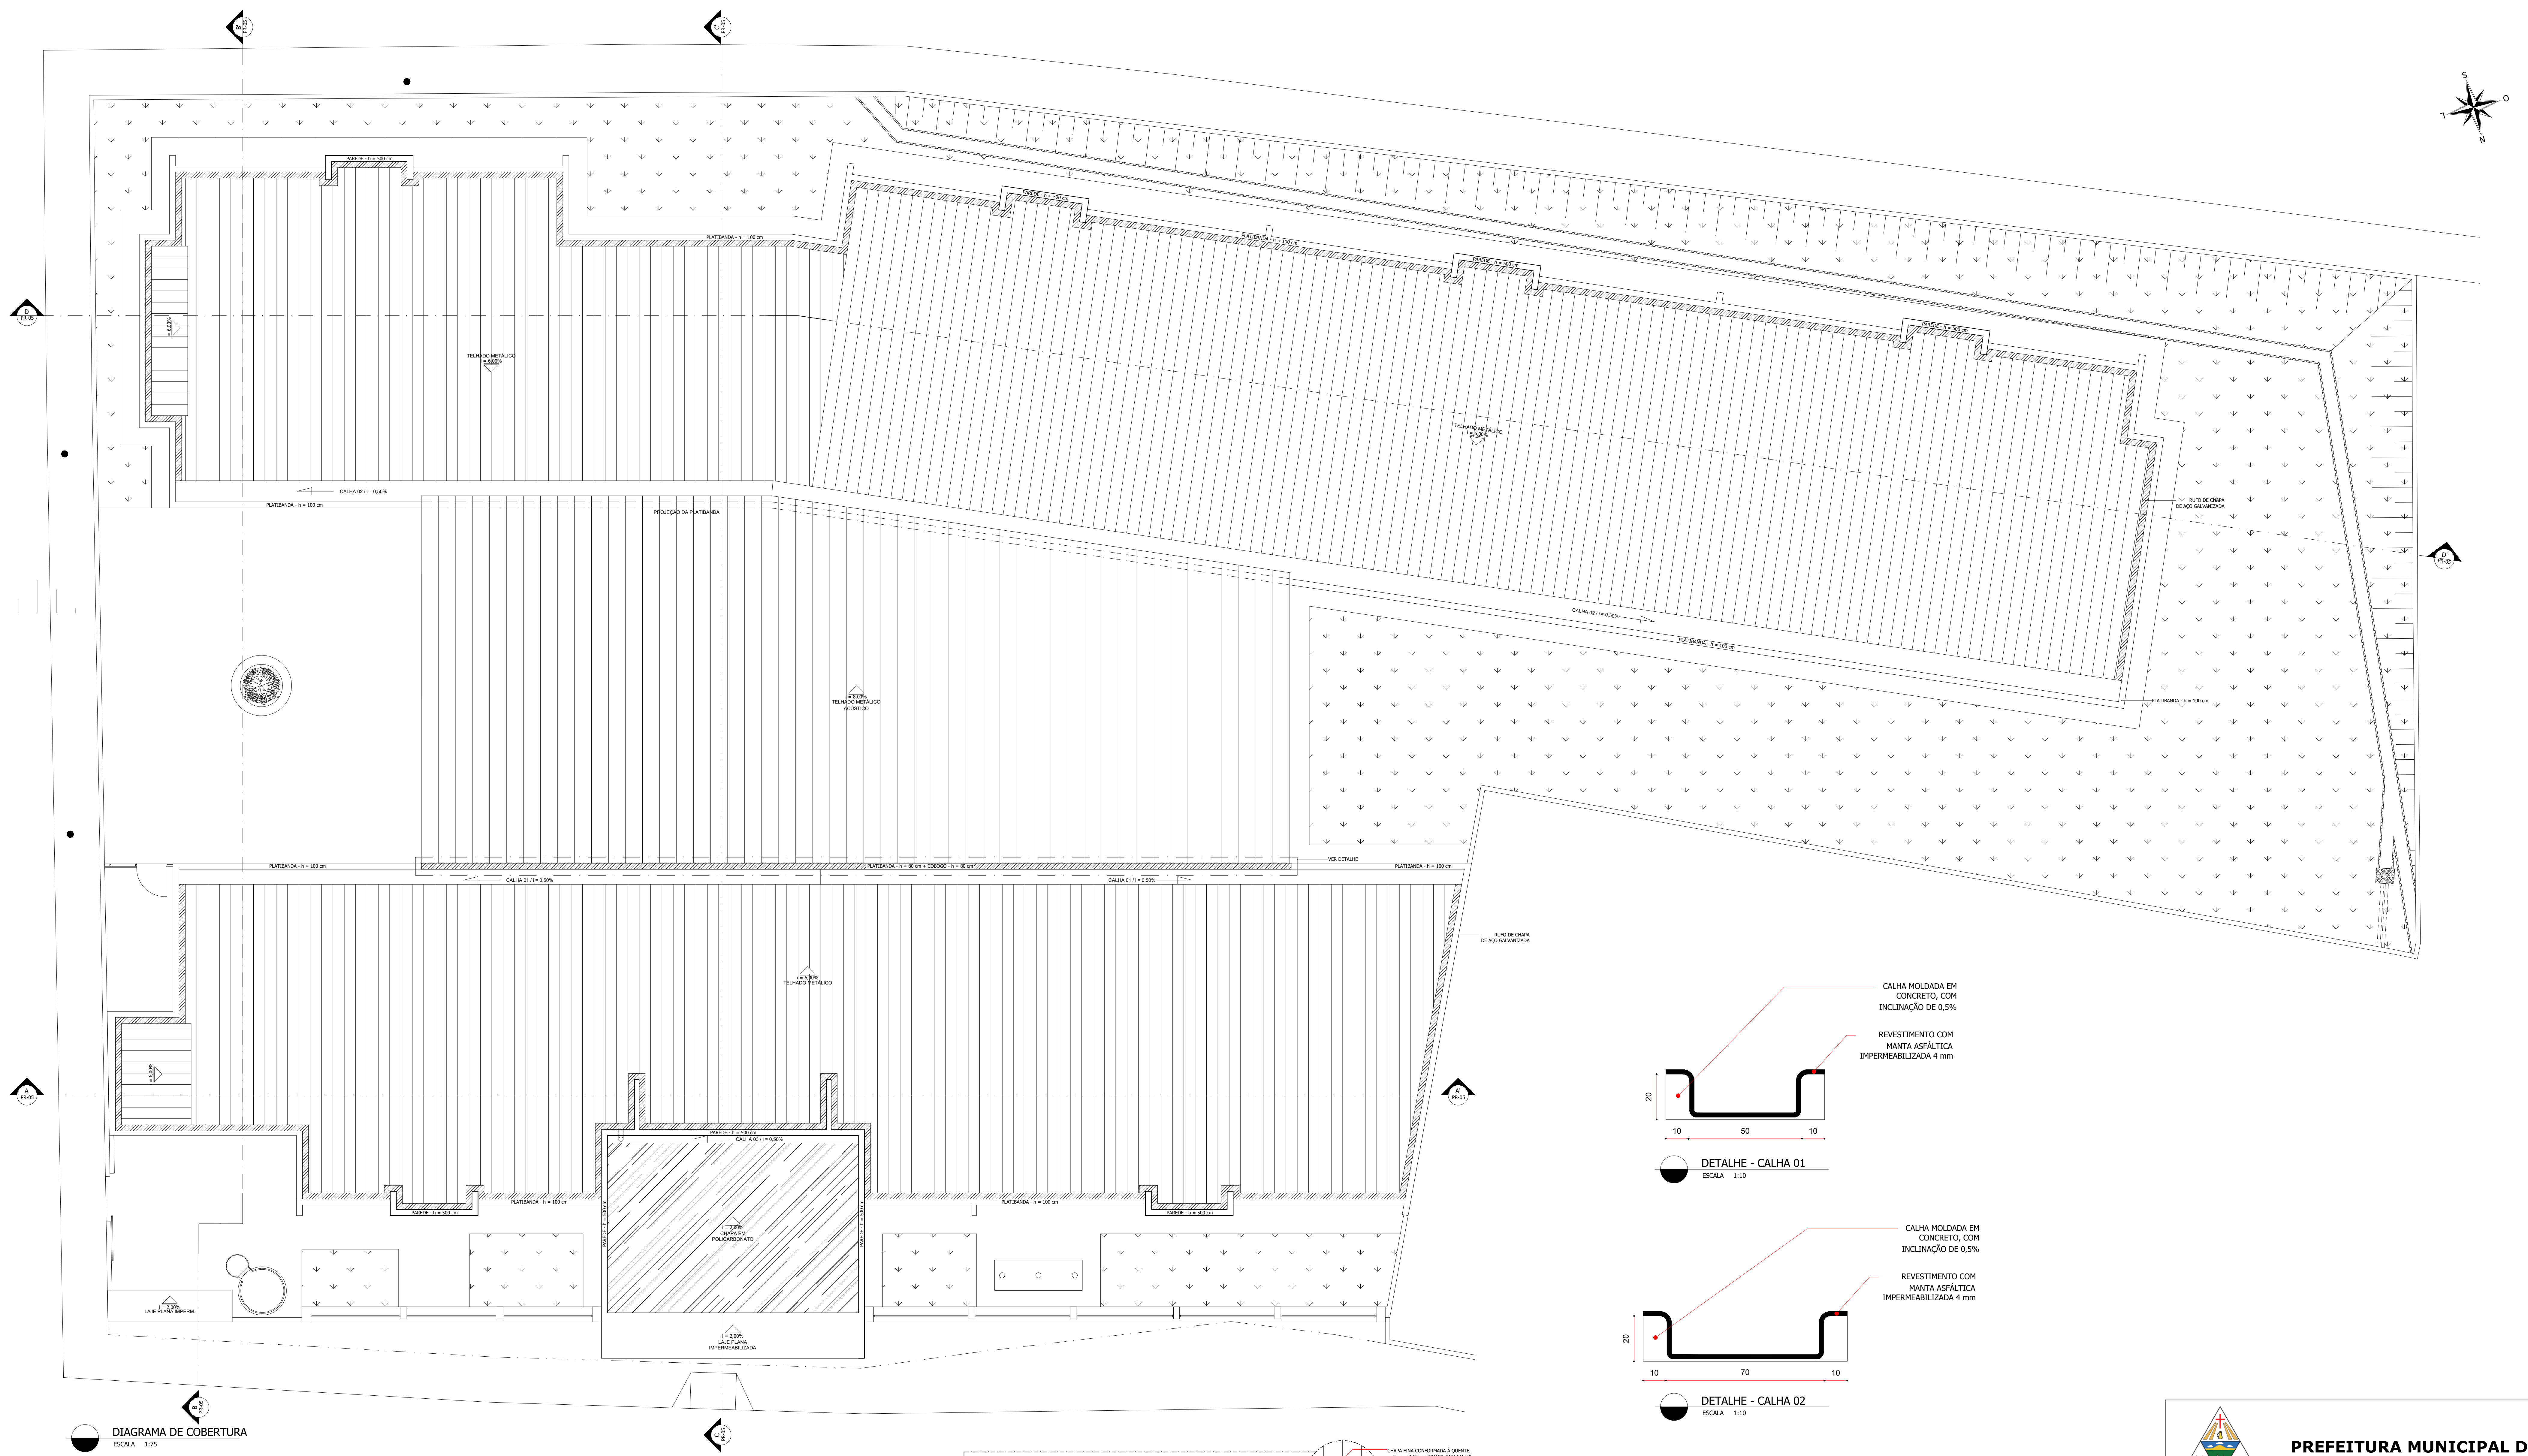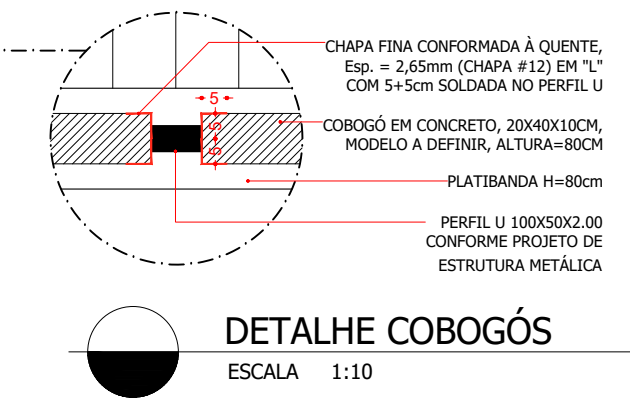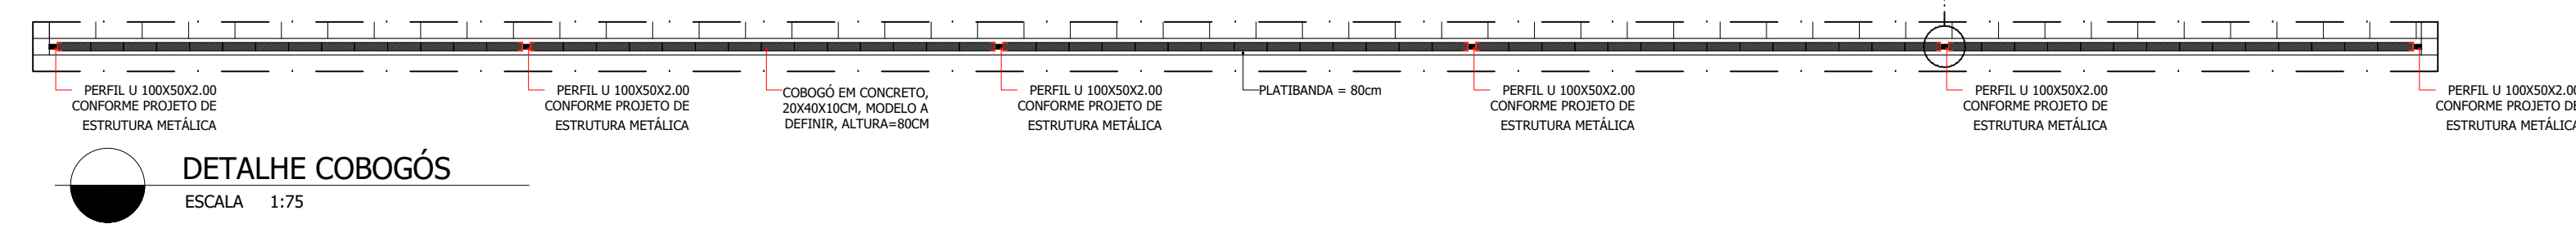


		PREFEITURA MUNICIPAL DE IGARATINGA - MG	
PROPRIETÁRIO PREFEITURA MUNICIPAL DE IGARATINGA - MG		CNPJ 18.313.825/0001-21	
PROJETO	CONTEÚDO DIAGRAMA DE COBERTURA, DETALHAMENTO CALHAS, DETALHAMENTO COBOGÓS	ESCALA INDICADA	
	USO EDUCACIONAL	FOLHA	
	TÍTULO CMEI PADRE ADRIANO TOURINHO - PROJETO ARQUITETÔNICO	07/16	
BARRIO CENTRO - DISTRITO DE ANTUNES	CIDADE IGARATINGA		

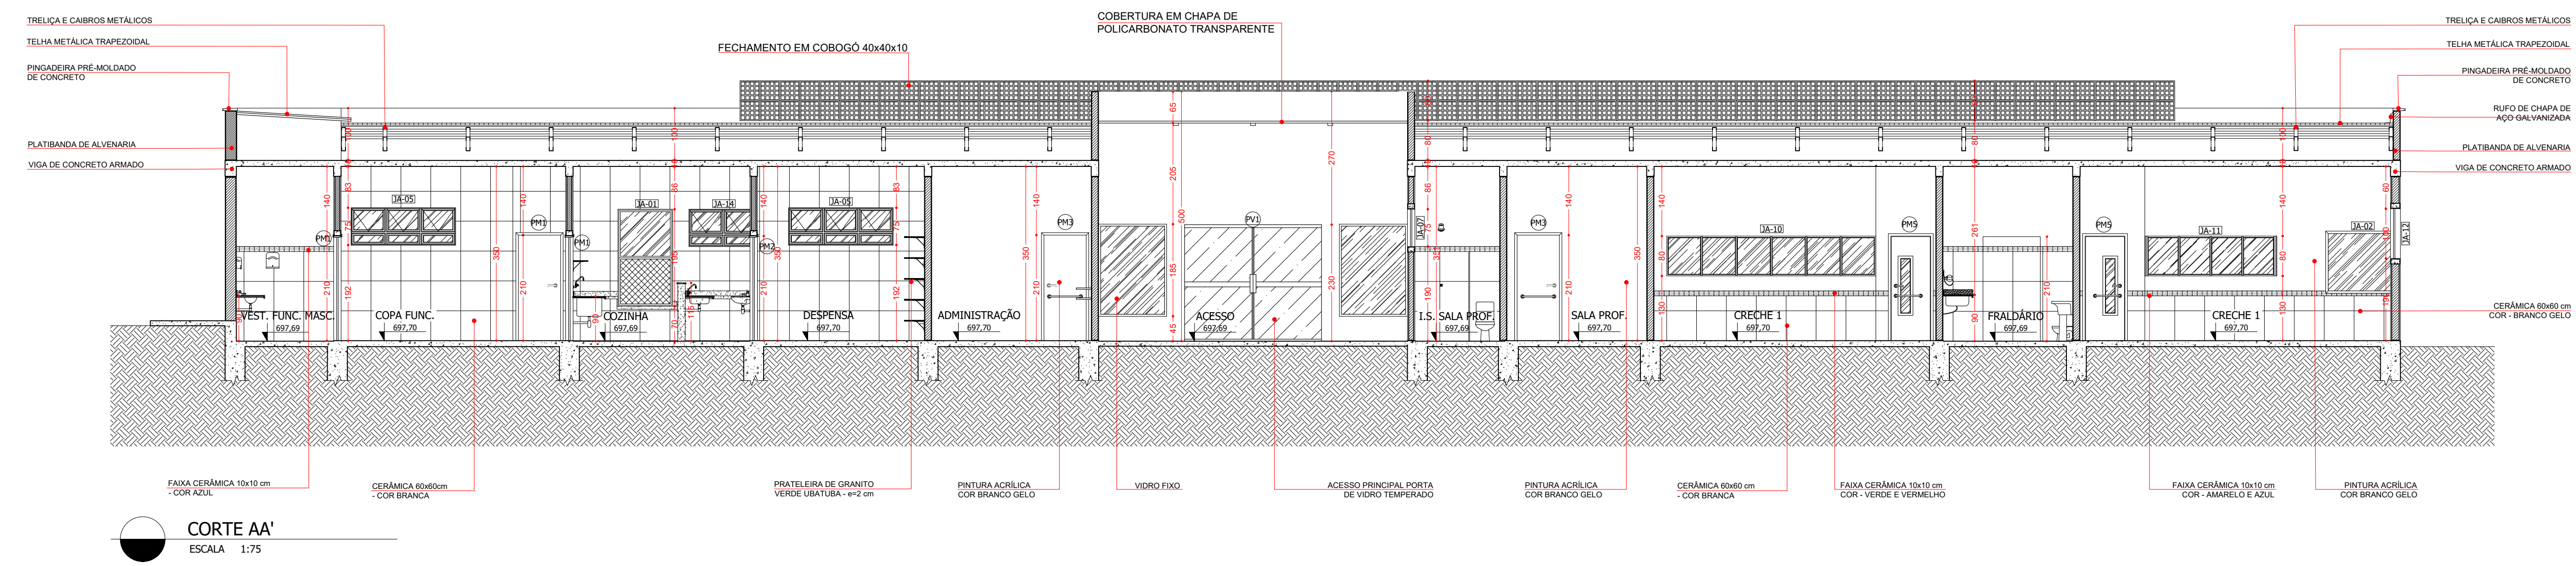


CORTE AA'
ESCALA 1:75

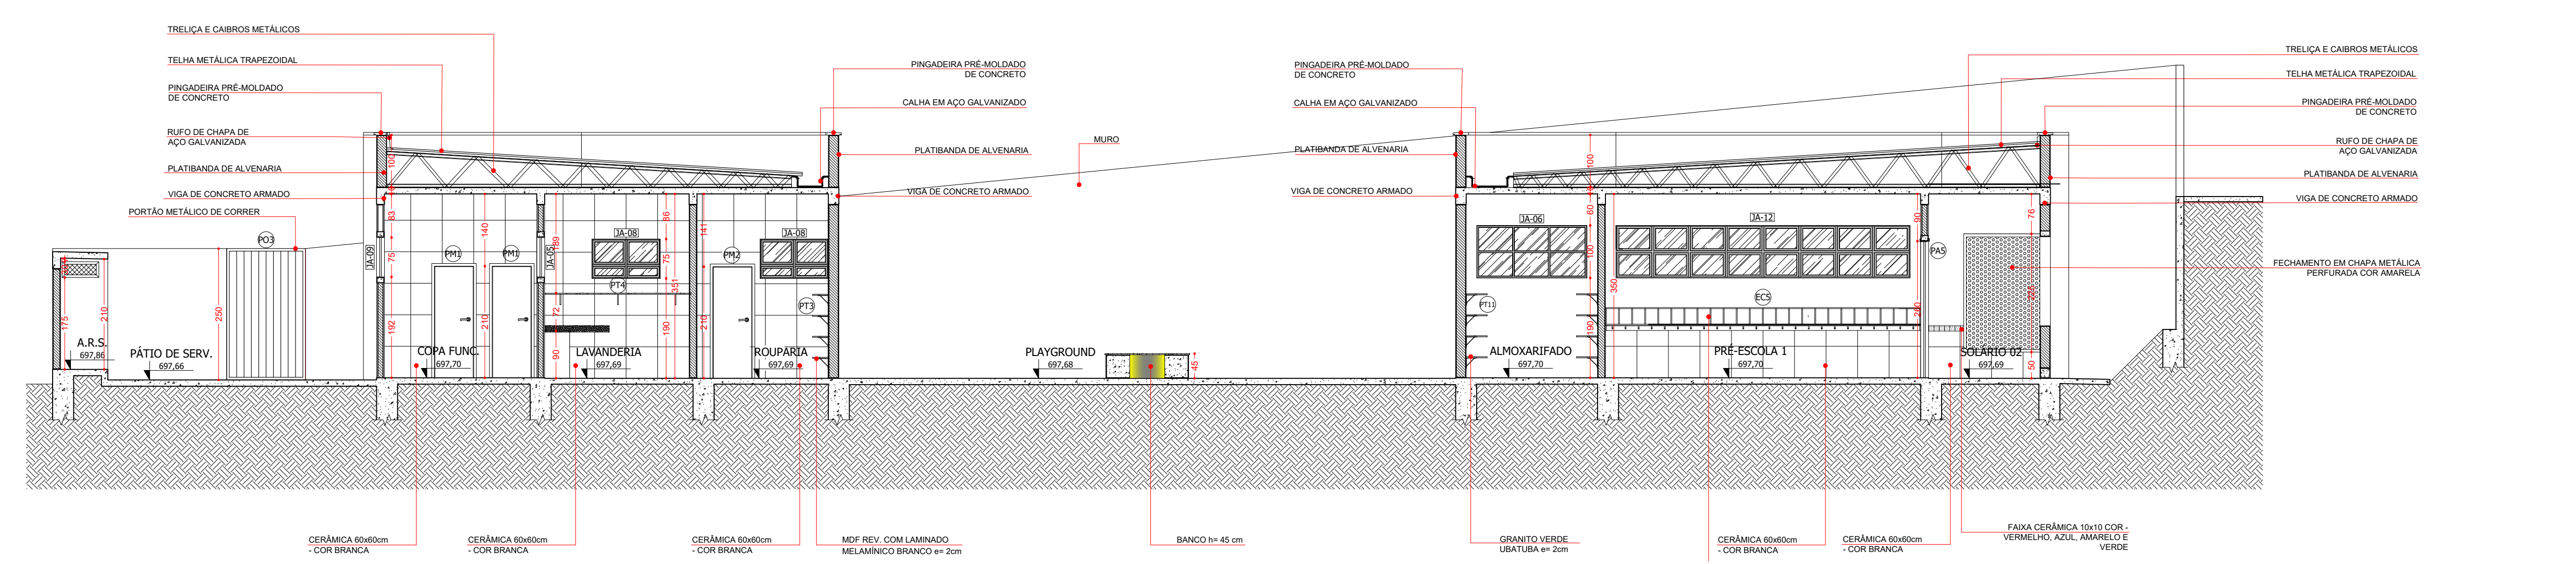

CORTE BB'
ESCALA 1:75

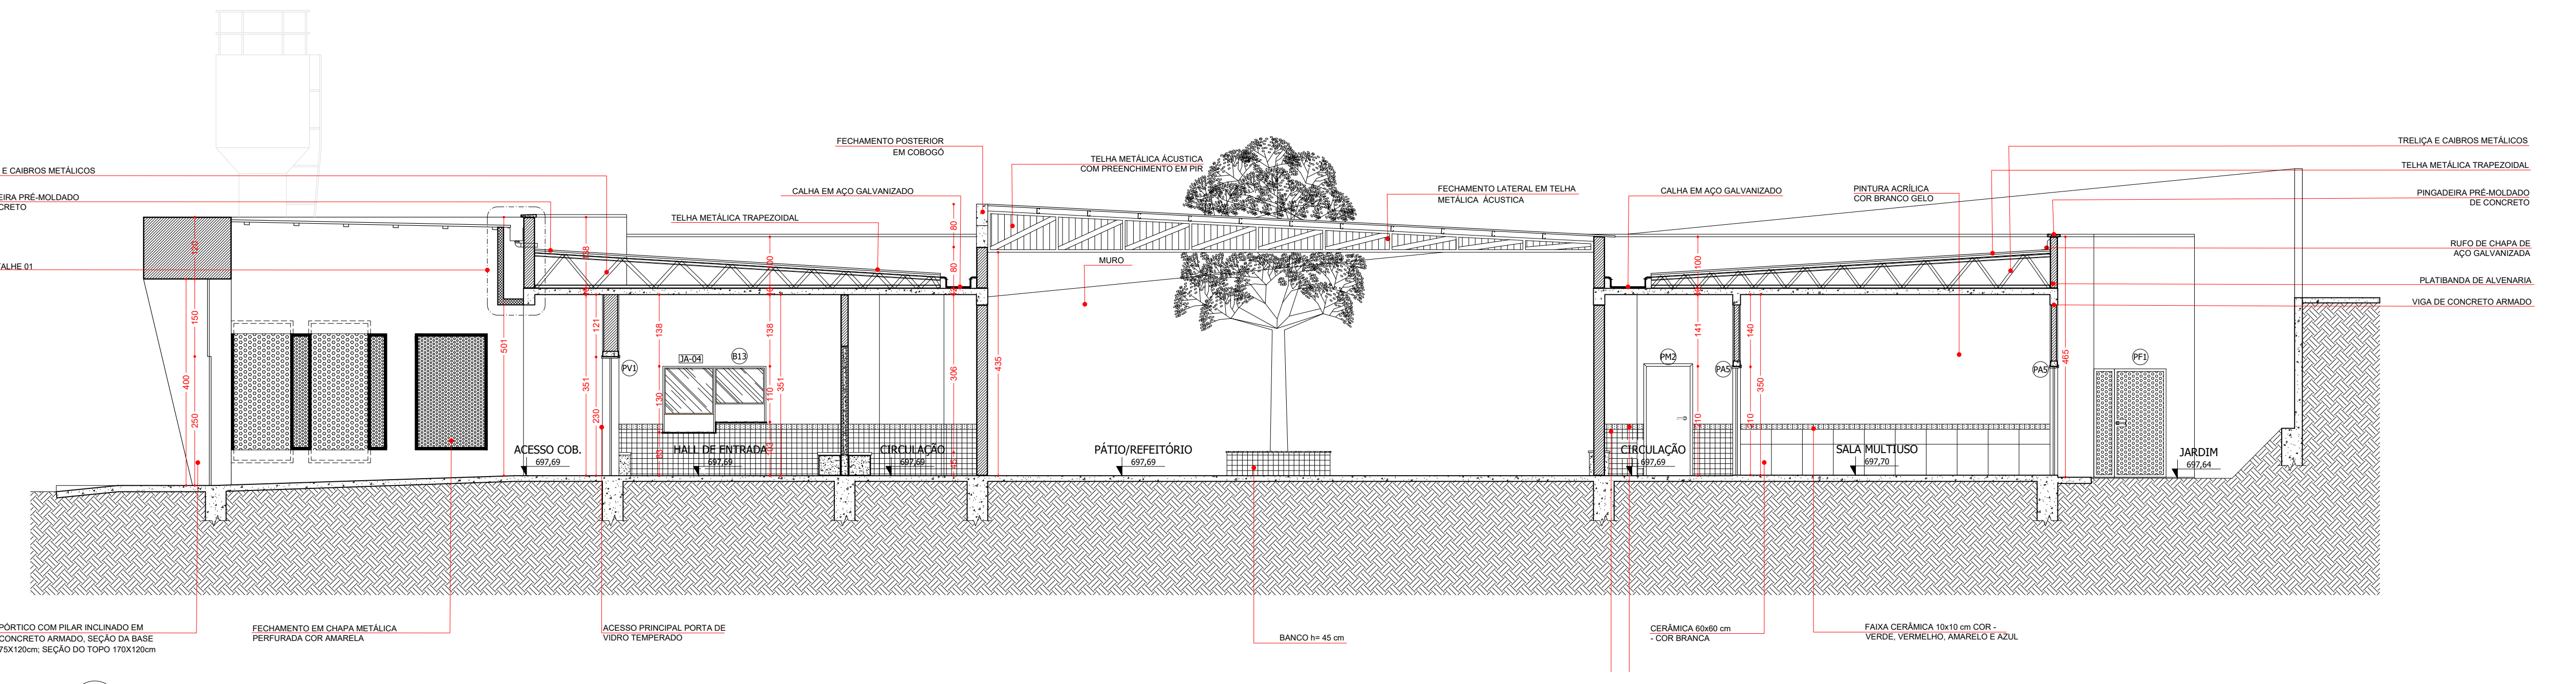

CORTE CC'
ESCALA 1:75





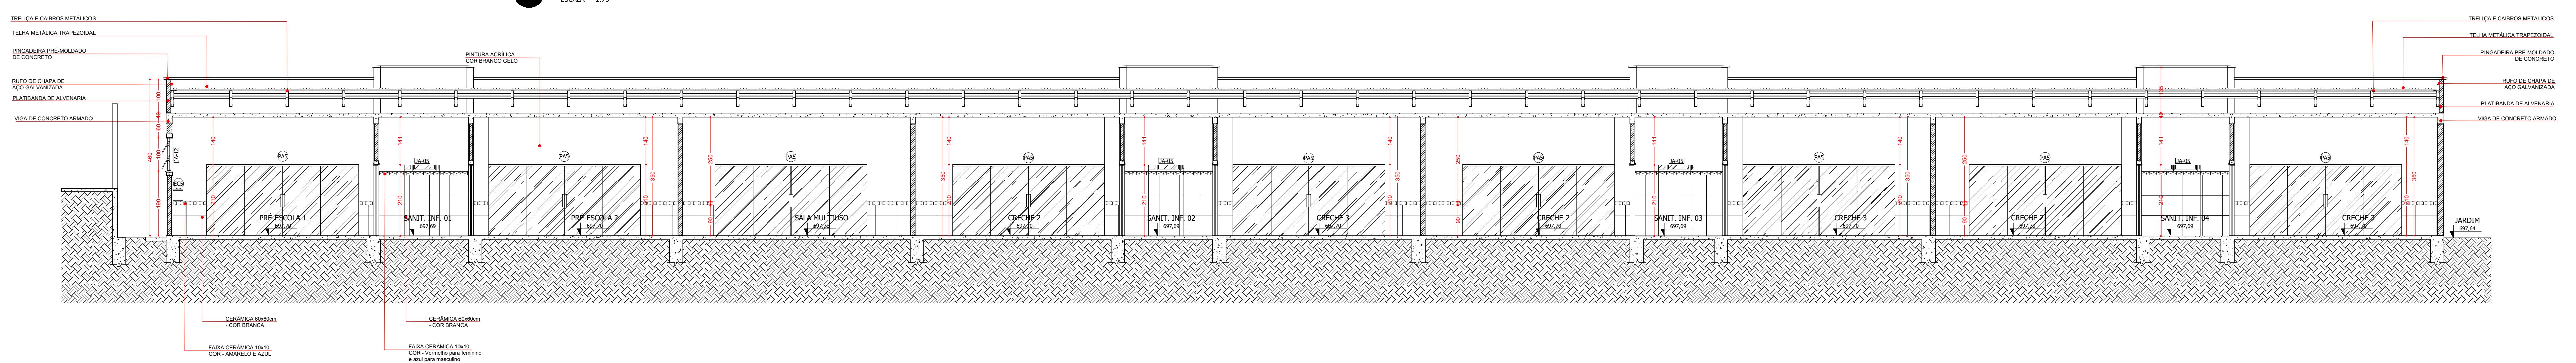


CORTE DD'
ESCALA 1:75











PREFEITURA MUNICIPAL DE IGARATINGA - MG


RESPONSÁVEL PELO PROJETO		CREA-MG
FLÁVIO LUCAS GRECO SANTOS		64.880/D
PROPRIETÁRIO		CNPJ
PREFEITURA MUNICIPAL DE IGARATINGA - MG		18.313.825/0001-21
PROJETO	CONTEÚDO	ESCALA
	EDUCACIONAL	1/75
	TÍTULO	FOLHA
	CMEI PADRE ADRIANO TOURINHO - PROJETO ARQUITETÔNICO	08/16
BARRO	CENTRO - DISTRITO DE ANTUNES	CIDADE
		IGARATINGA

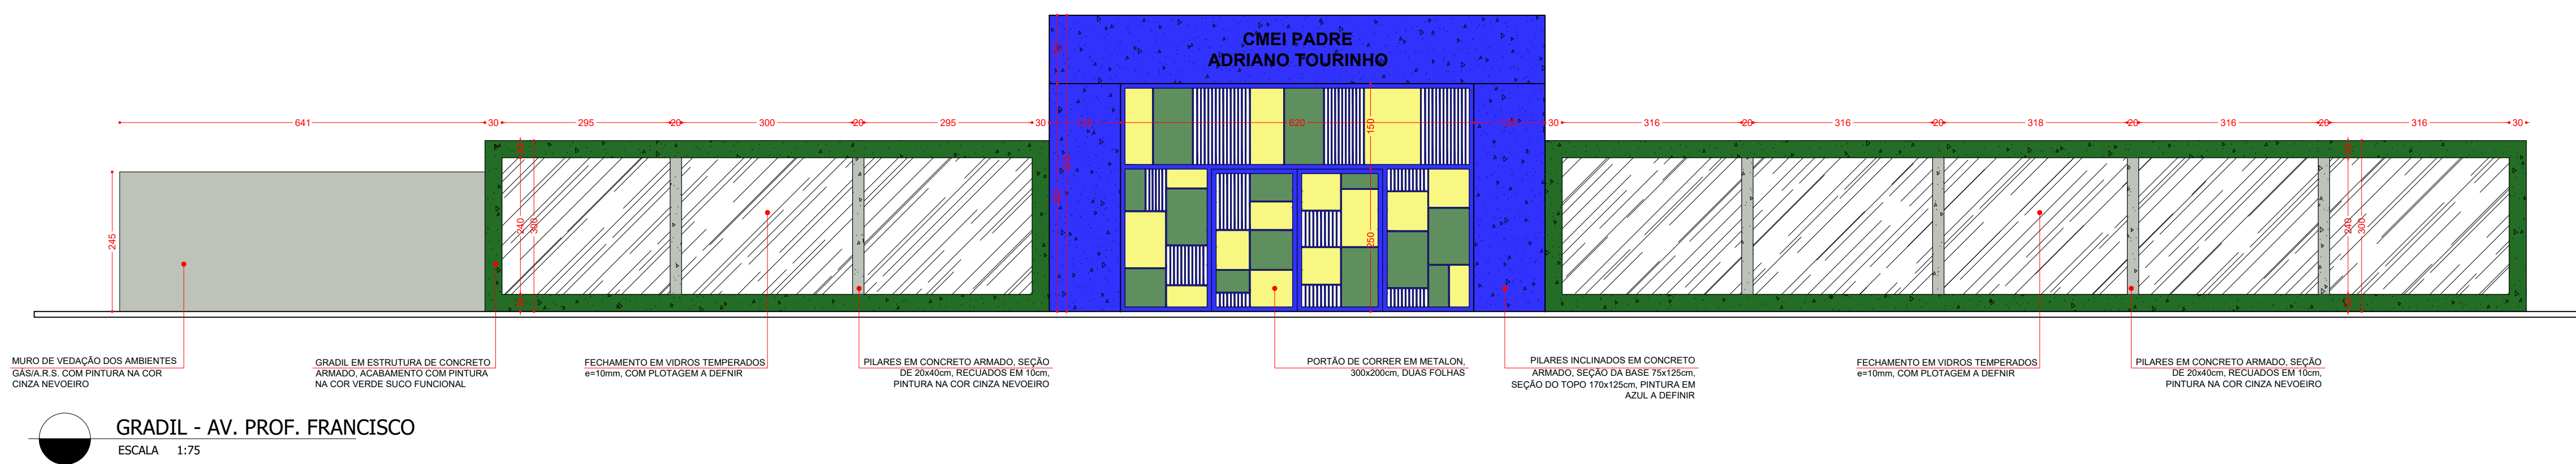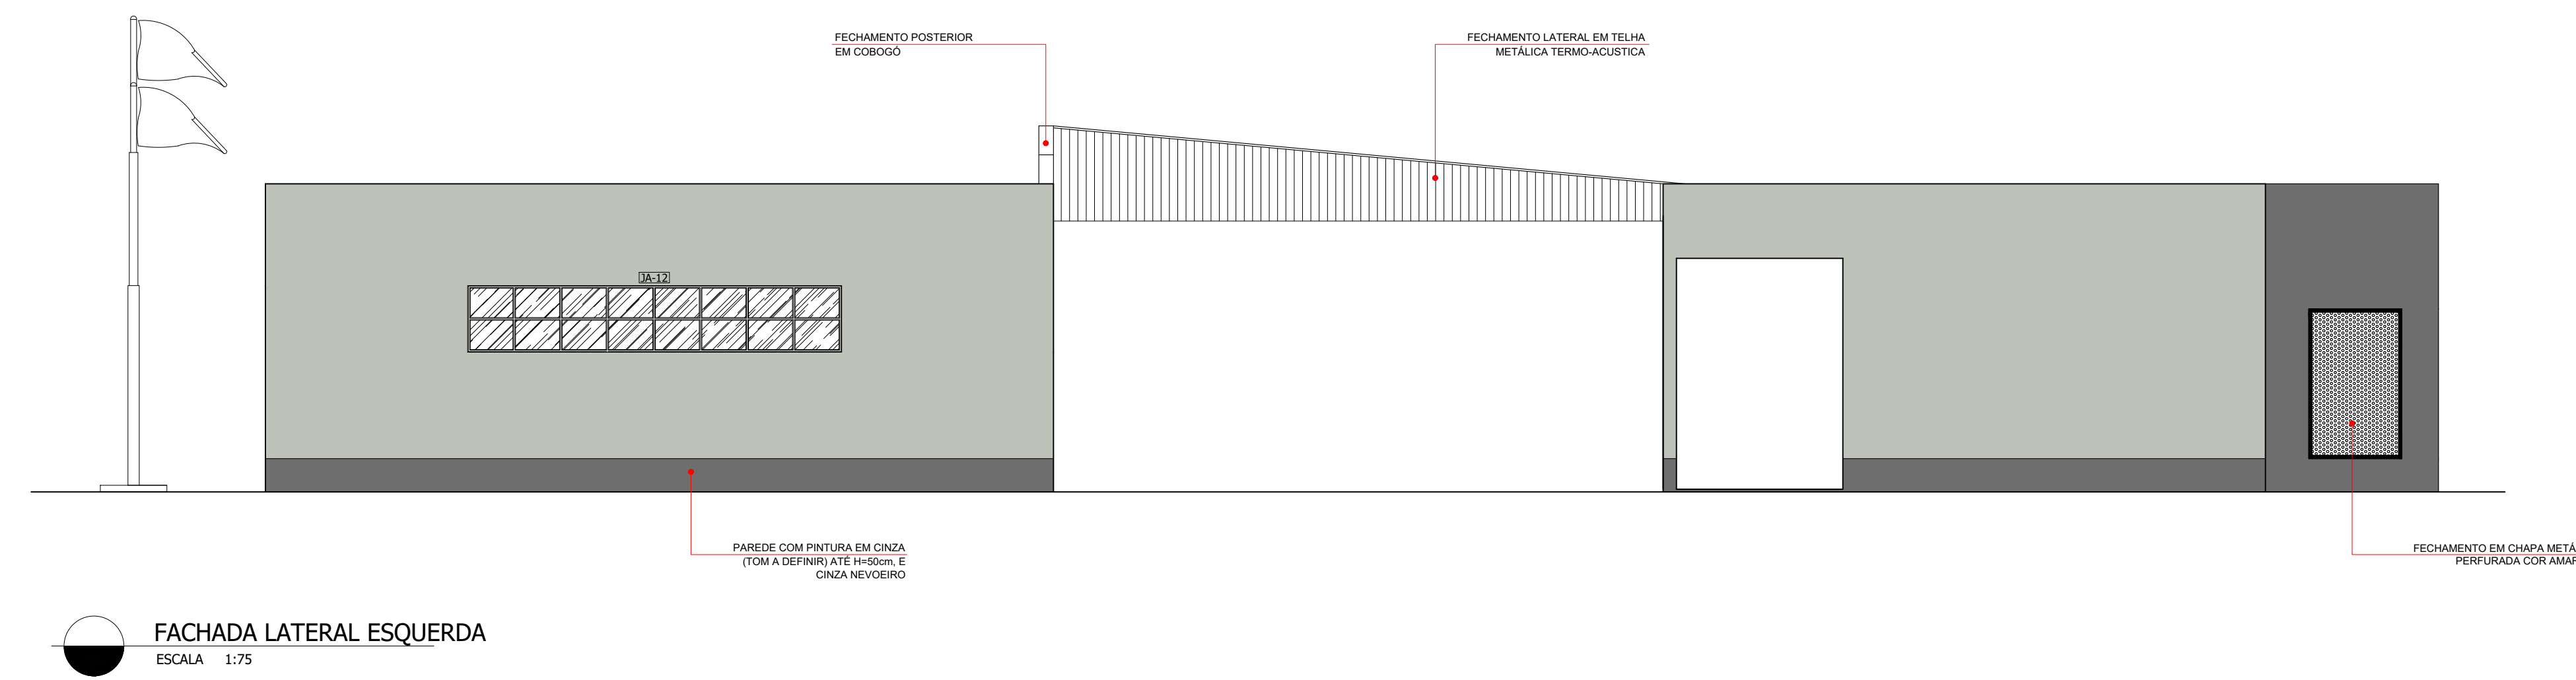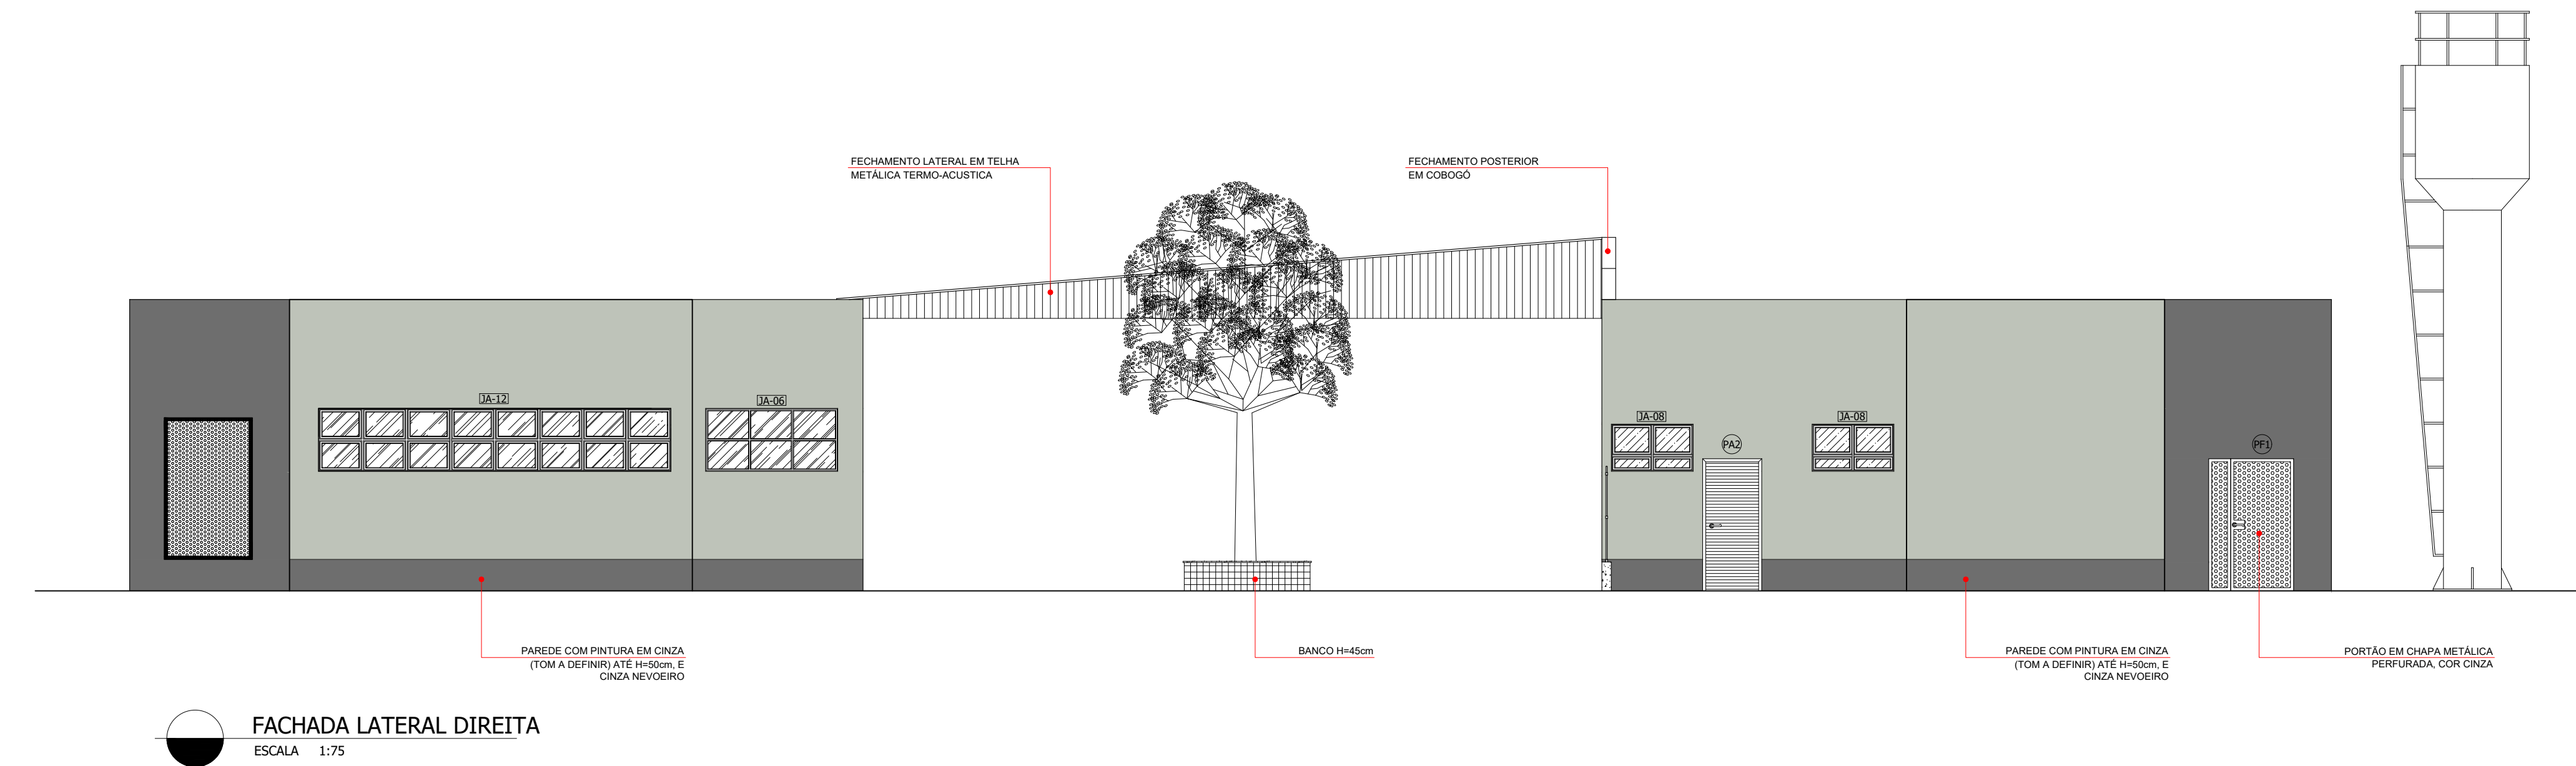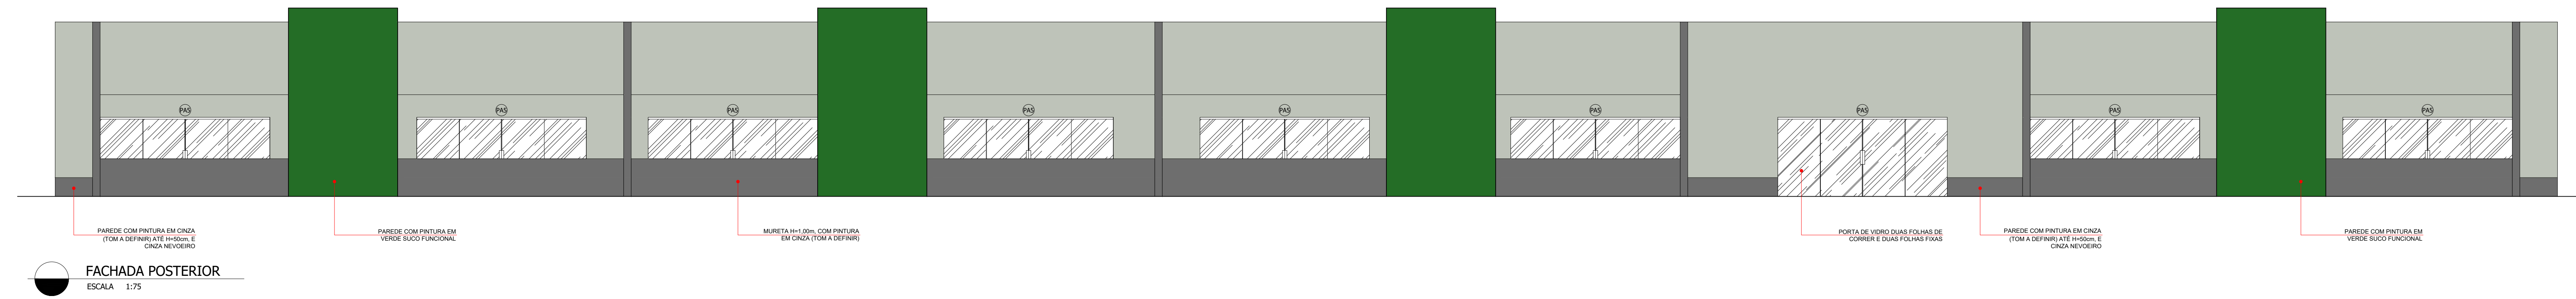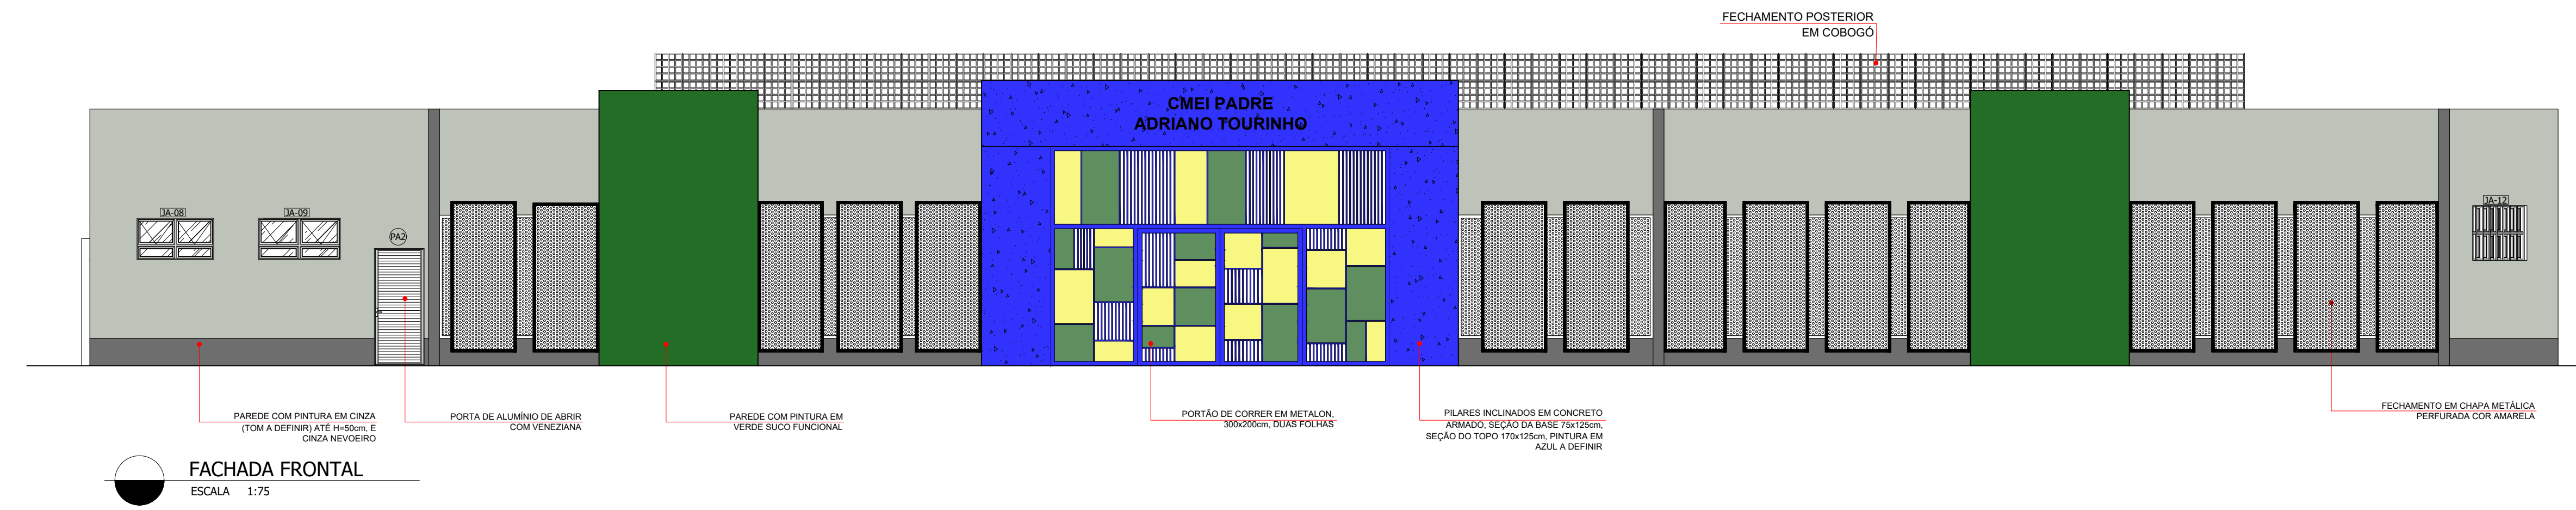


 <p>PREFEITURA MUNICIPAL DE IGARATINGA - MG</p>		RESPONSÁVEL PELO PROJETO	CREA-MG
		FLÁVIO LUCAS GRECO SANTOS	64.880/D
<p>PROPRIETÁRIO</p> <p>PREFEITURA MUNICIPAL DE IGARATINGA - MG</p>		CNPJ	18.313.825/0001-21
		<p>CONTEÚDO</p> <p>FACHADAS FRONTAL, POSTERIOR, LAT. DIREITA, LAT. ESQUERDA, GRADIL</p>	
<p>PROJETO</p> <p>USO</p> <p>EDUCACIONAL</p> <p>TÍTULO</p> <p>CMEI PADRE ADRIANO TOURINHO - PROJETO ARQUITETÔNICO</p> <p>BARRO</p> <p>CENTRO - DISTRITO DE ANTUNES</p>	ESCALA	1/75	
	FOLHA	09/16	
	CIDADE	IGARATINGA	

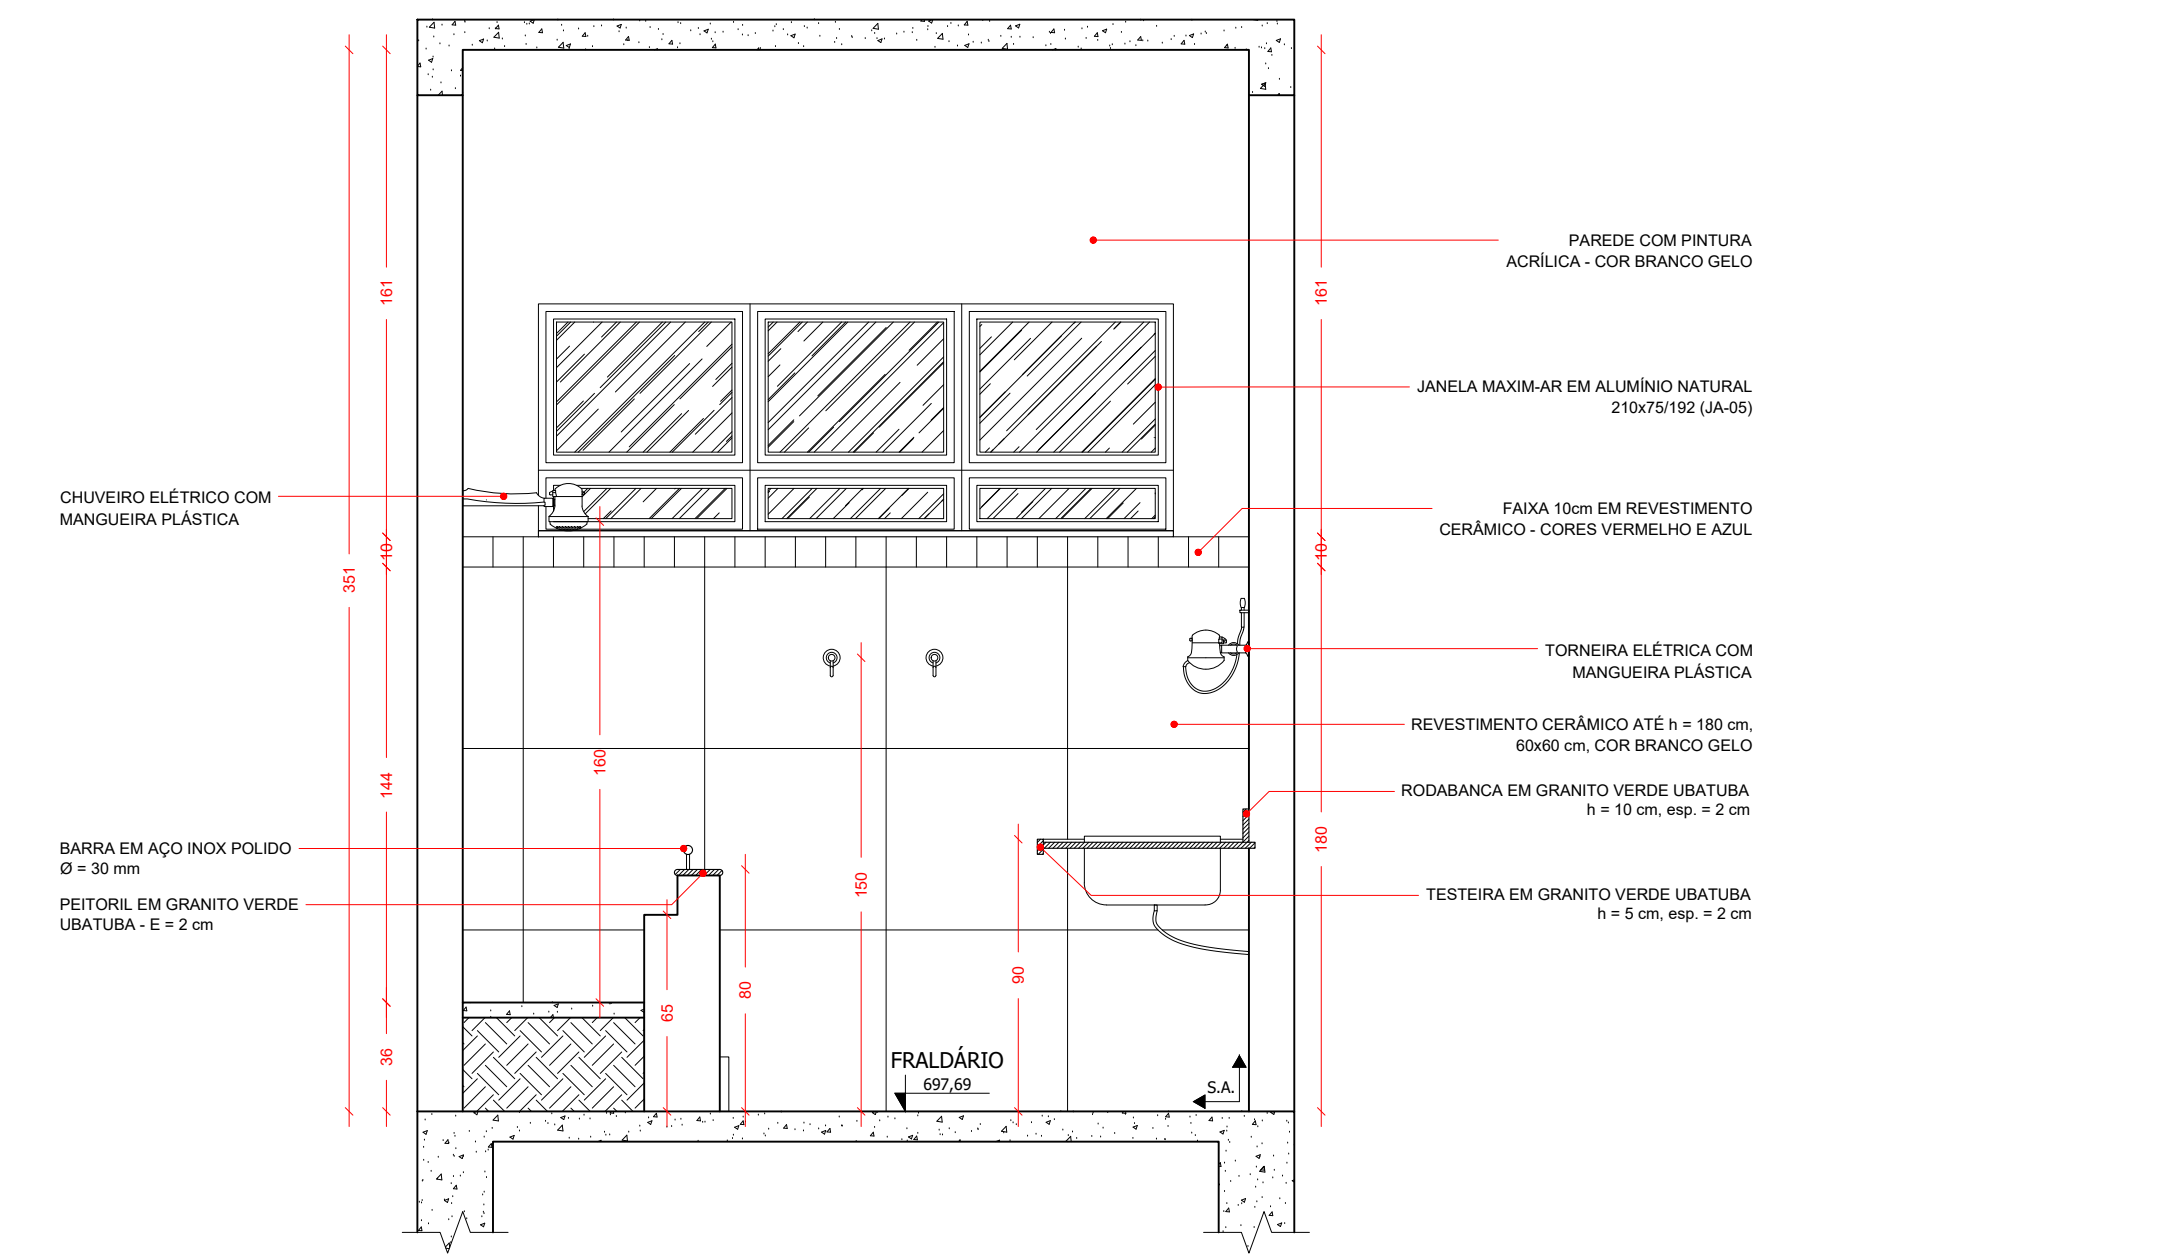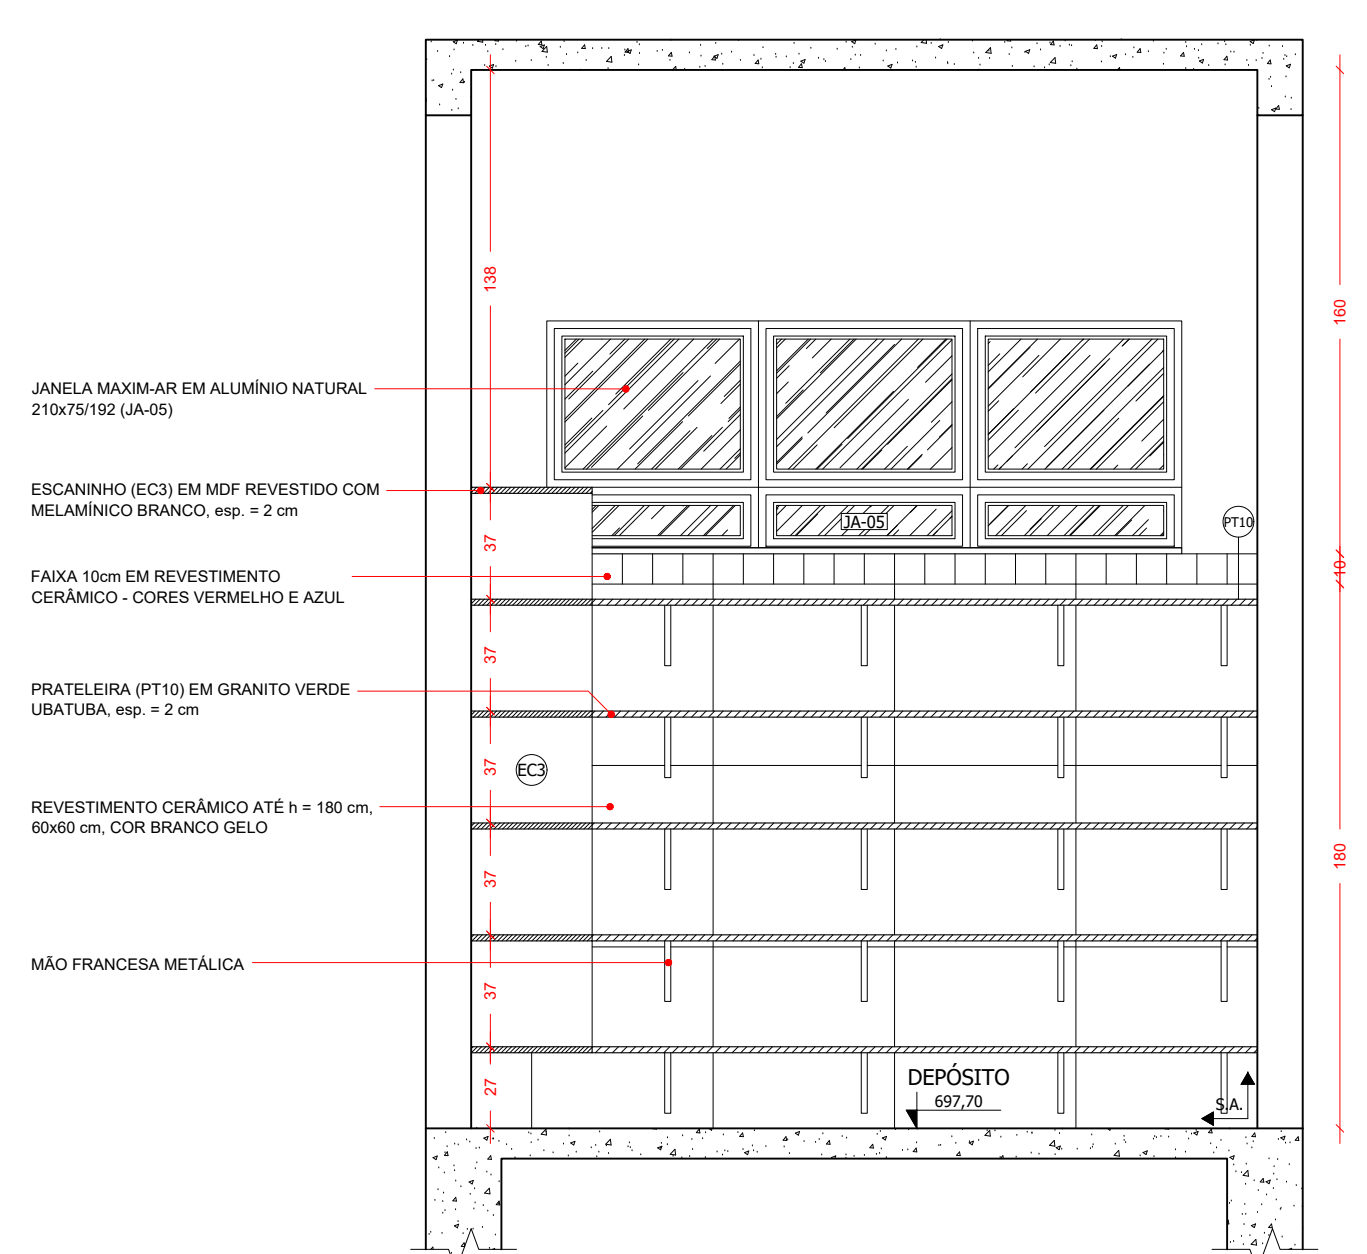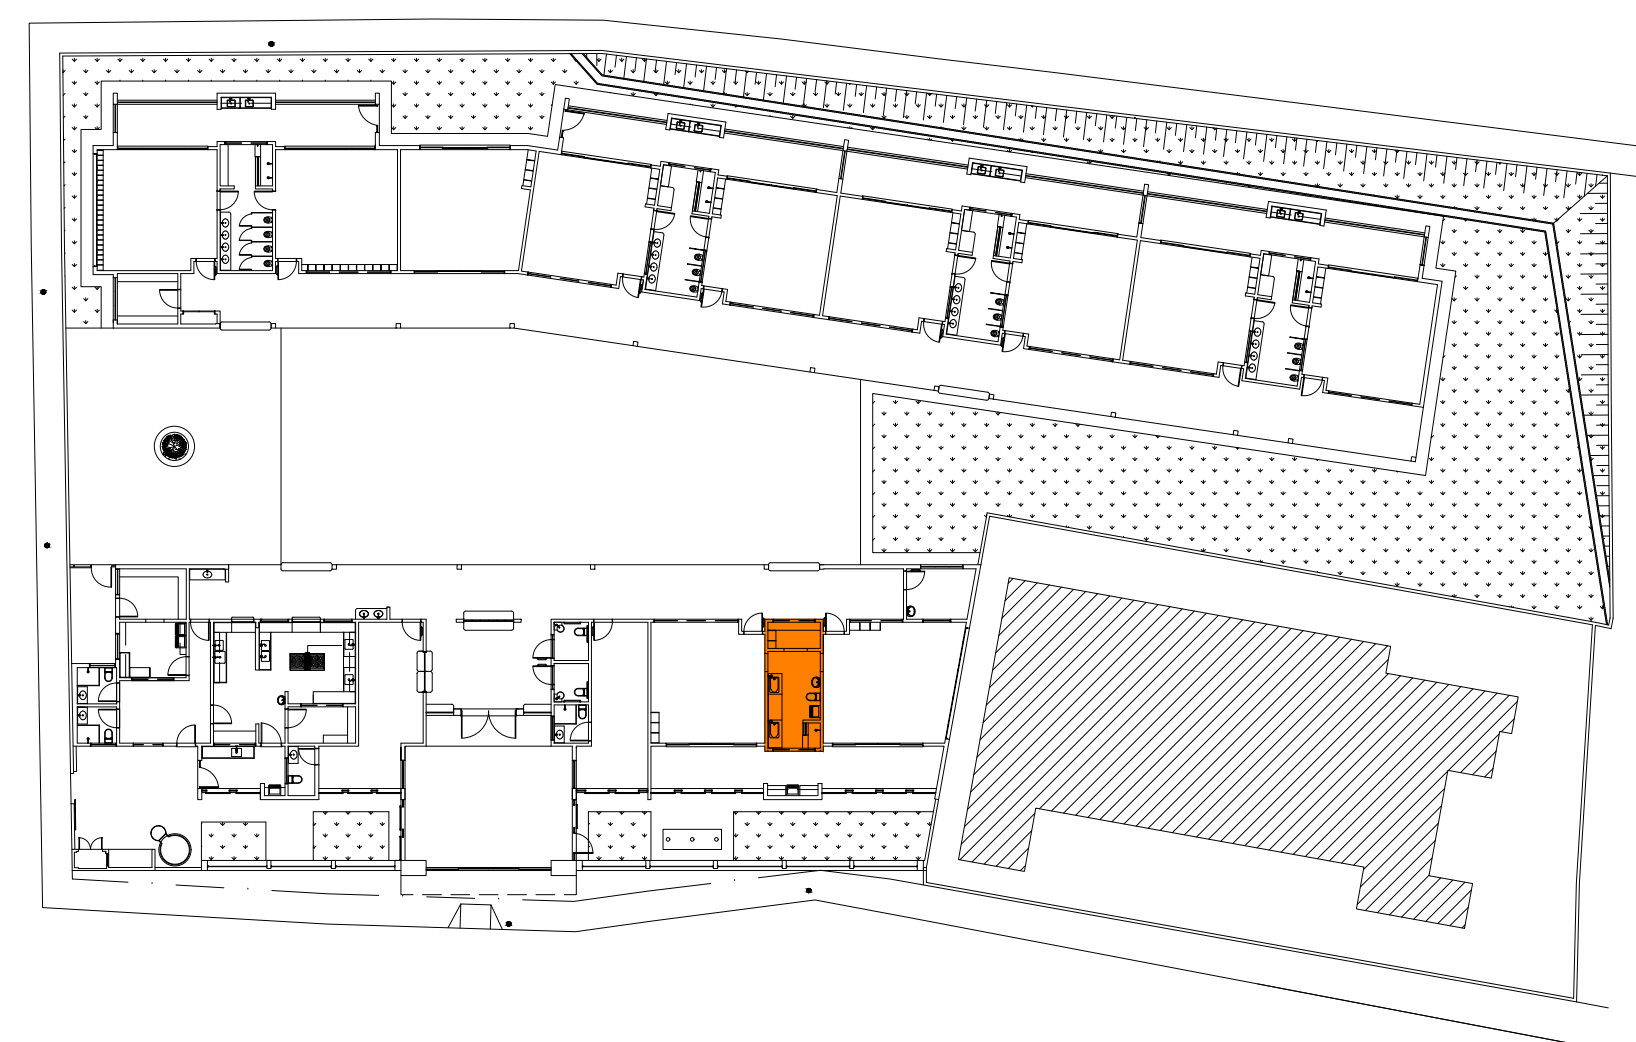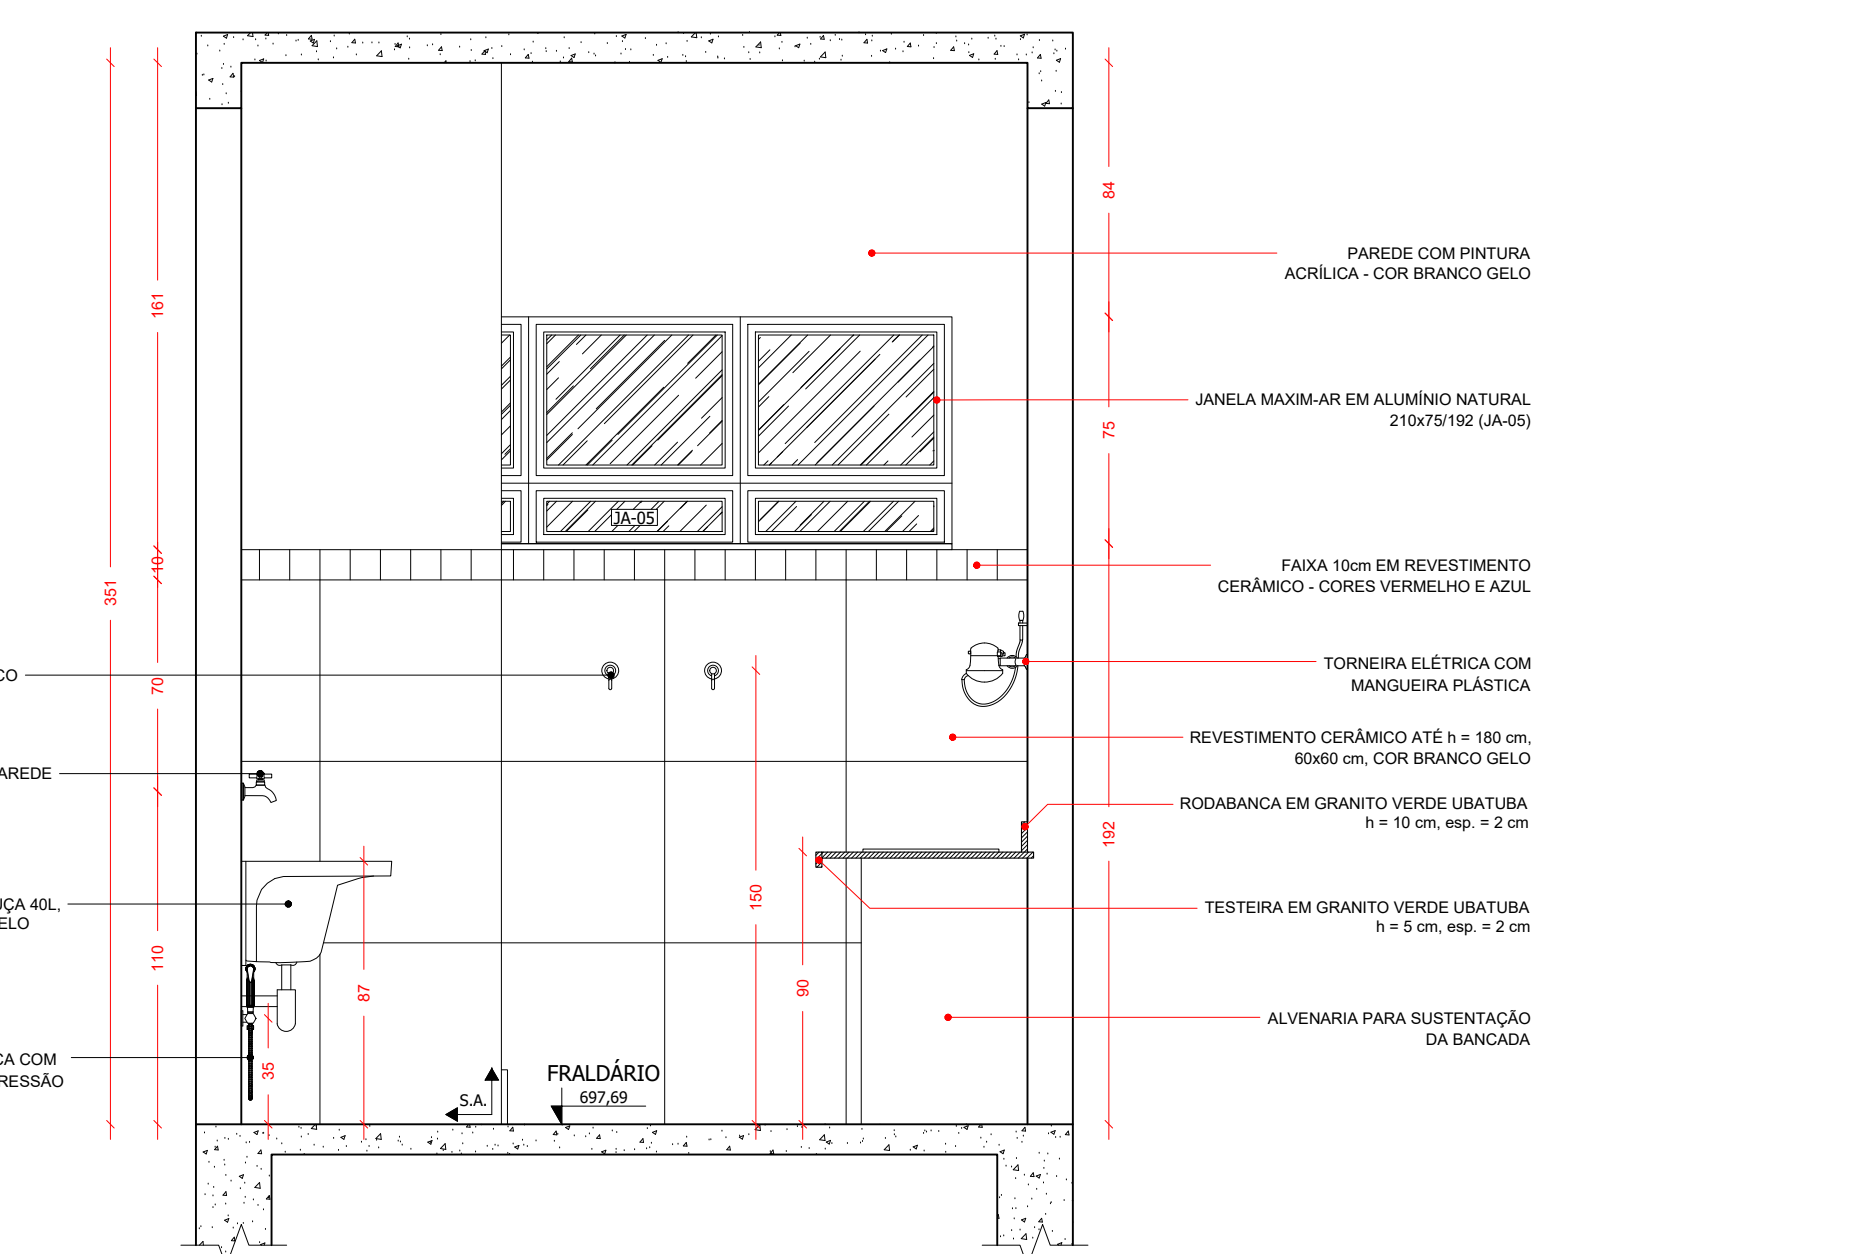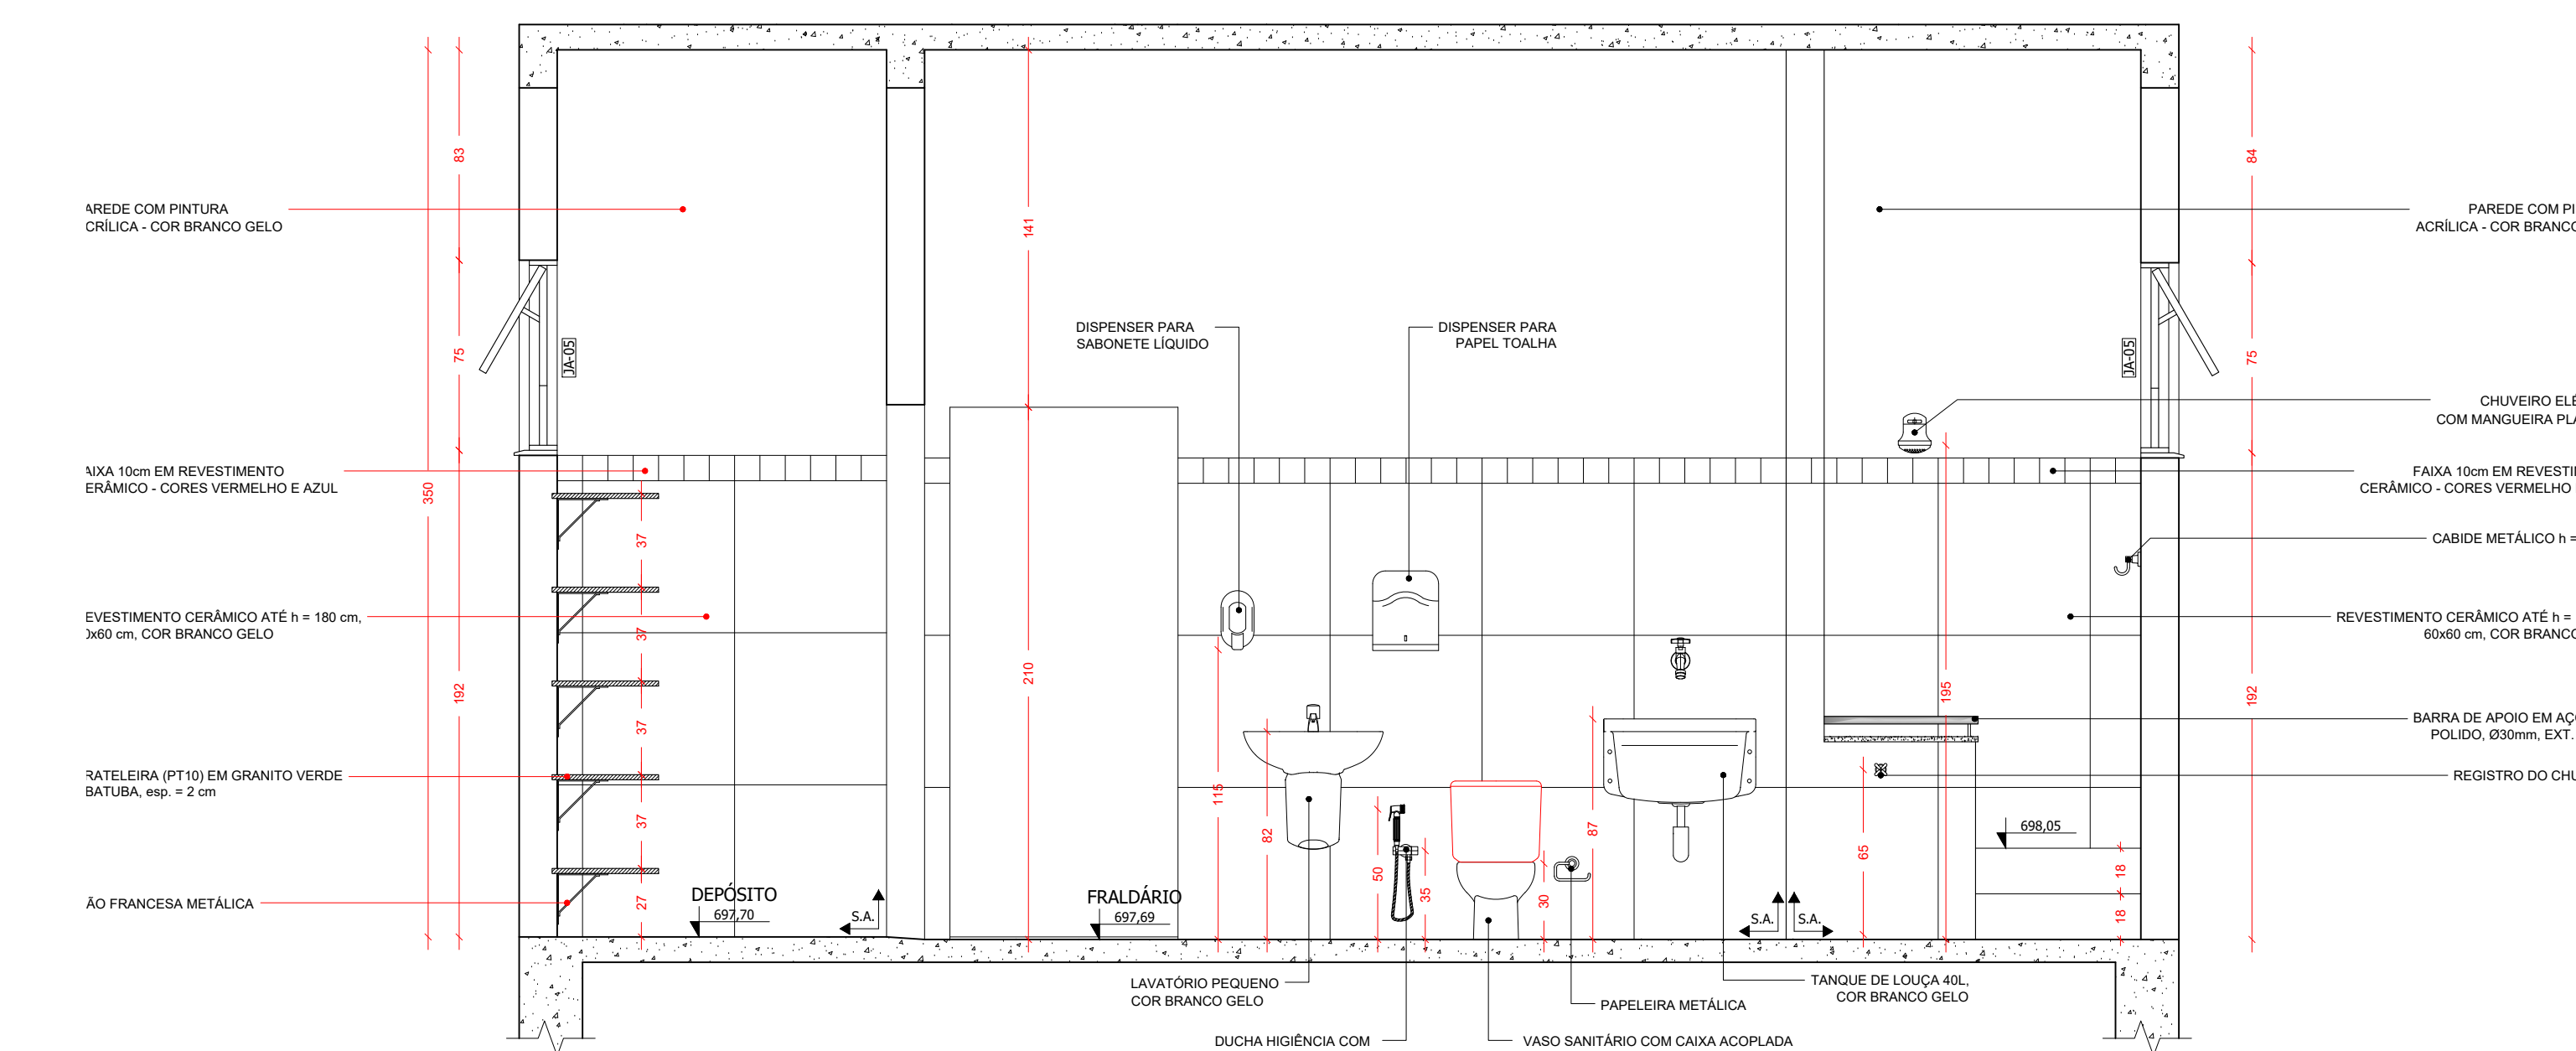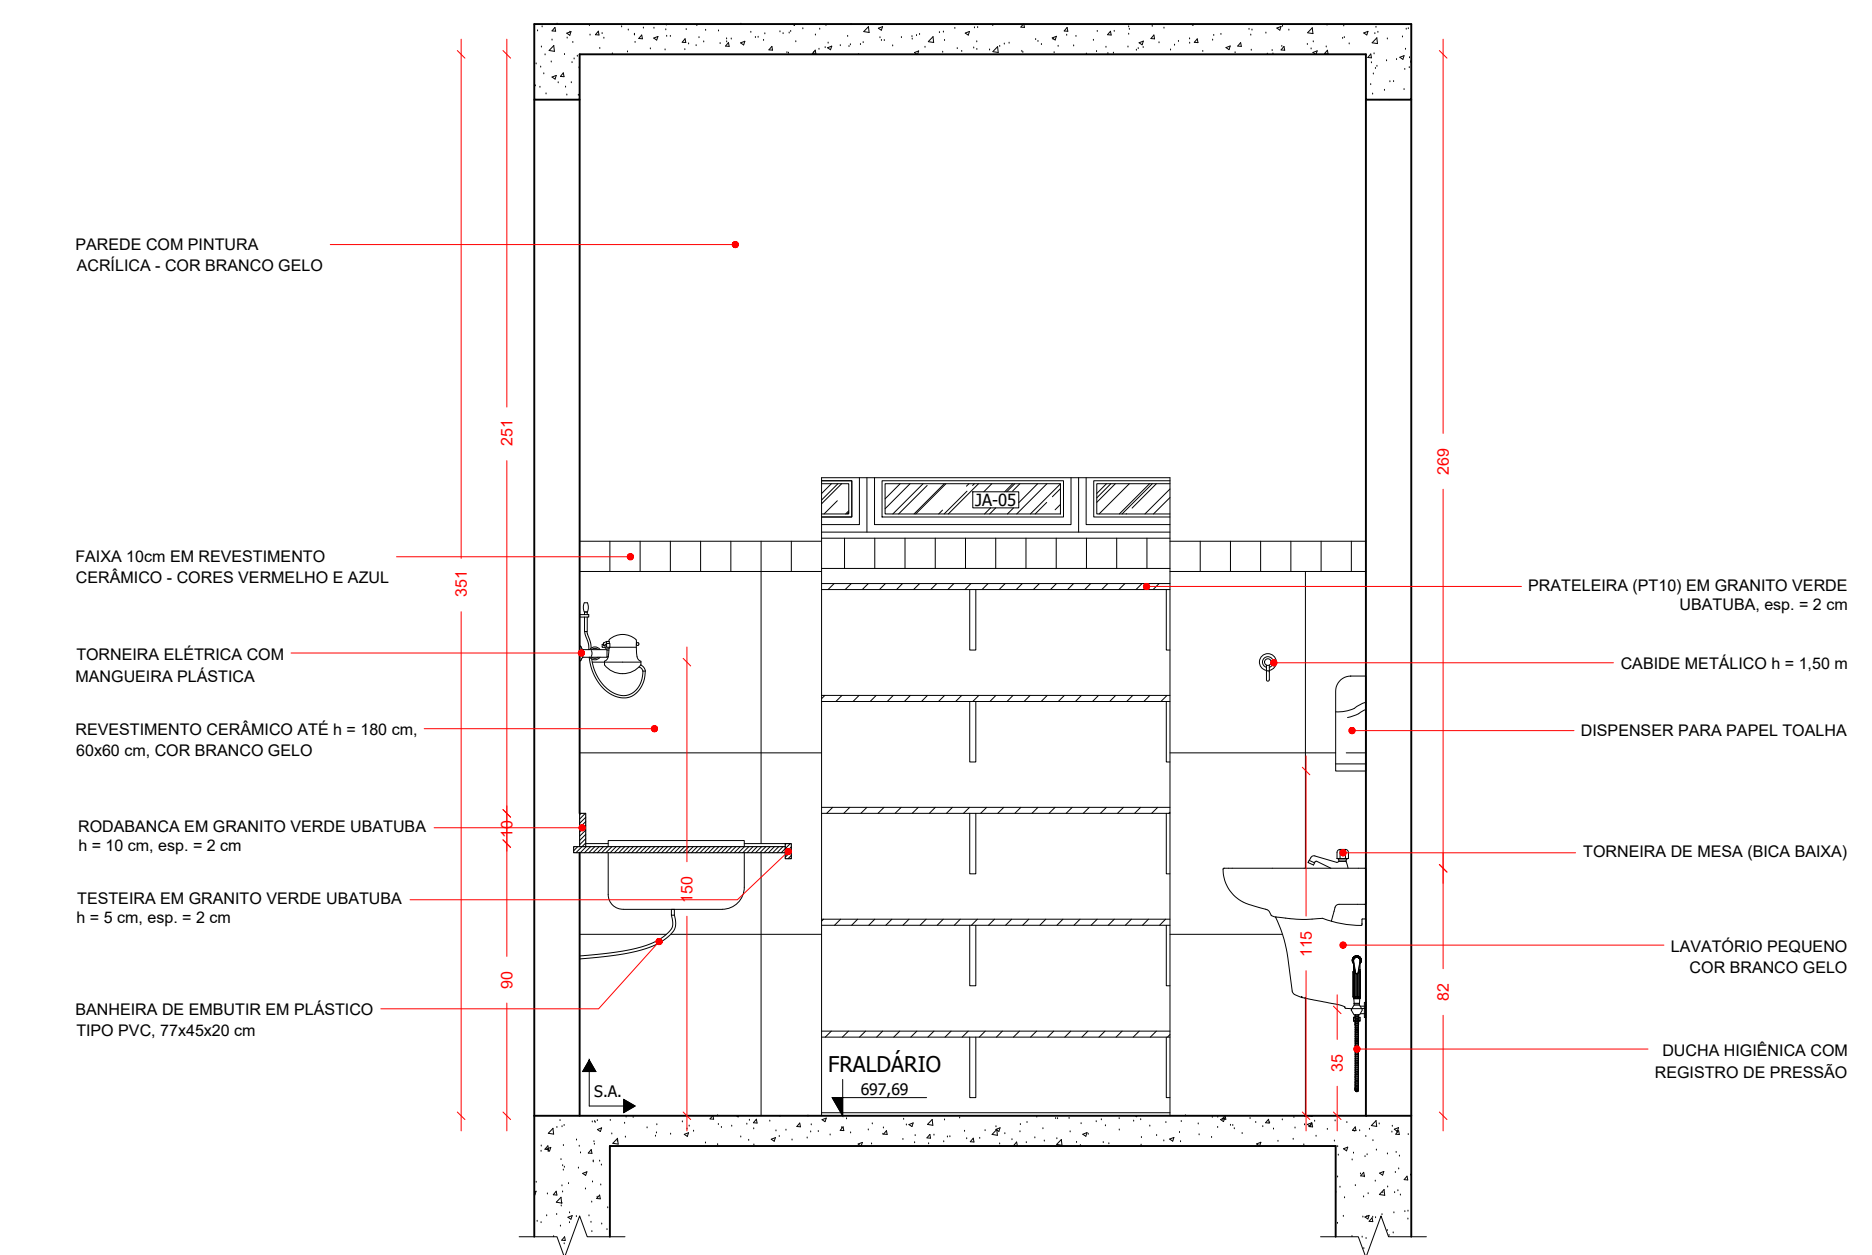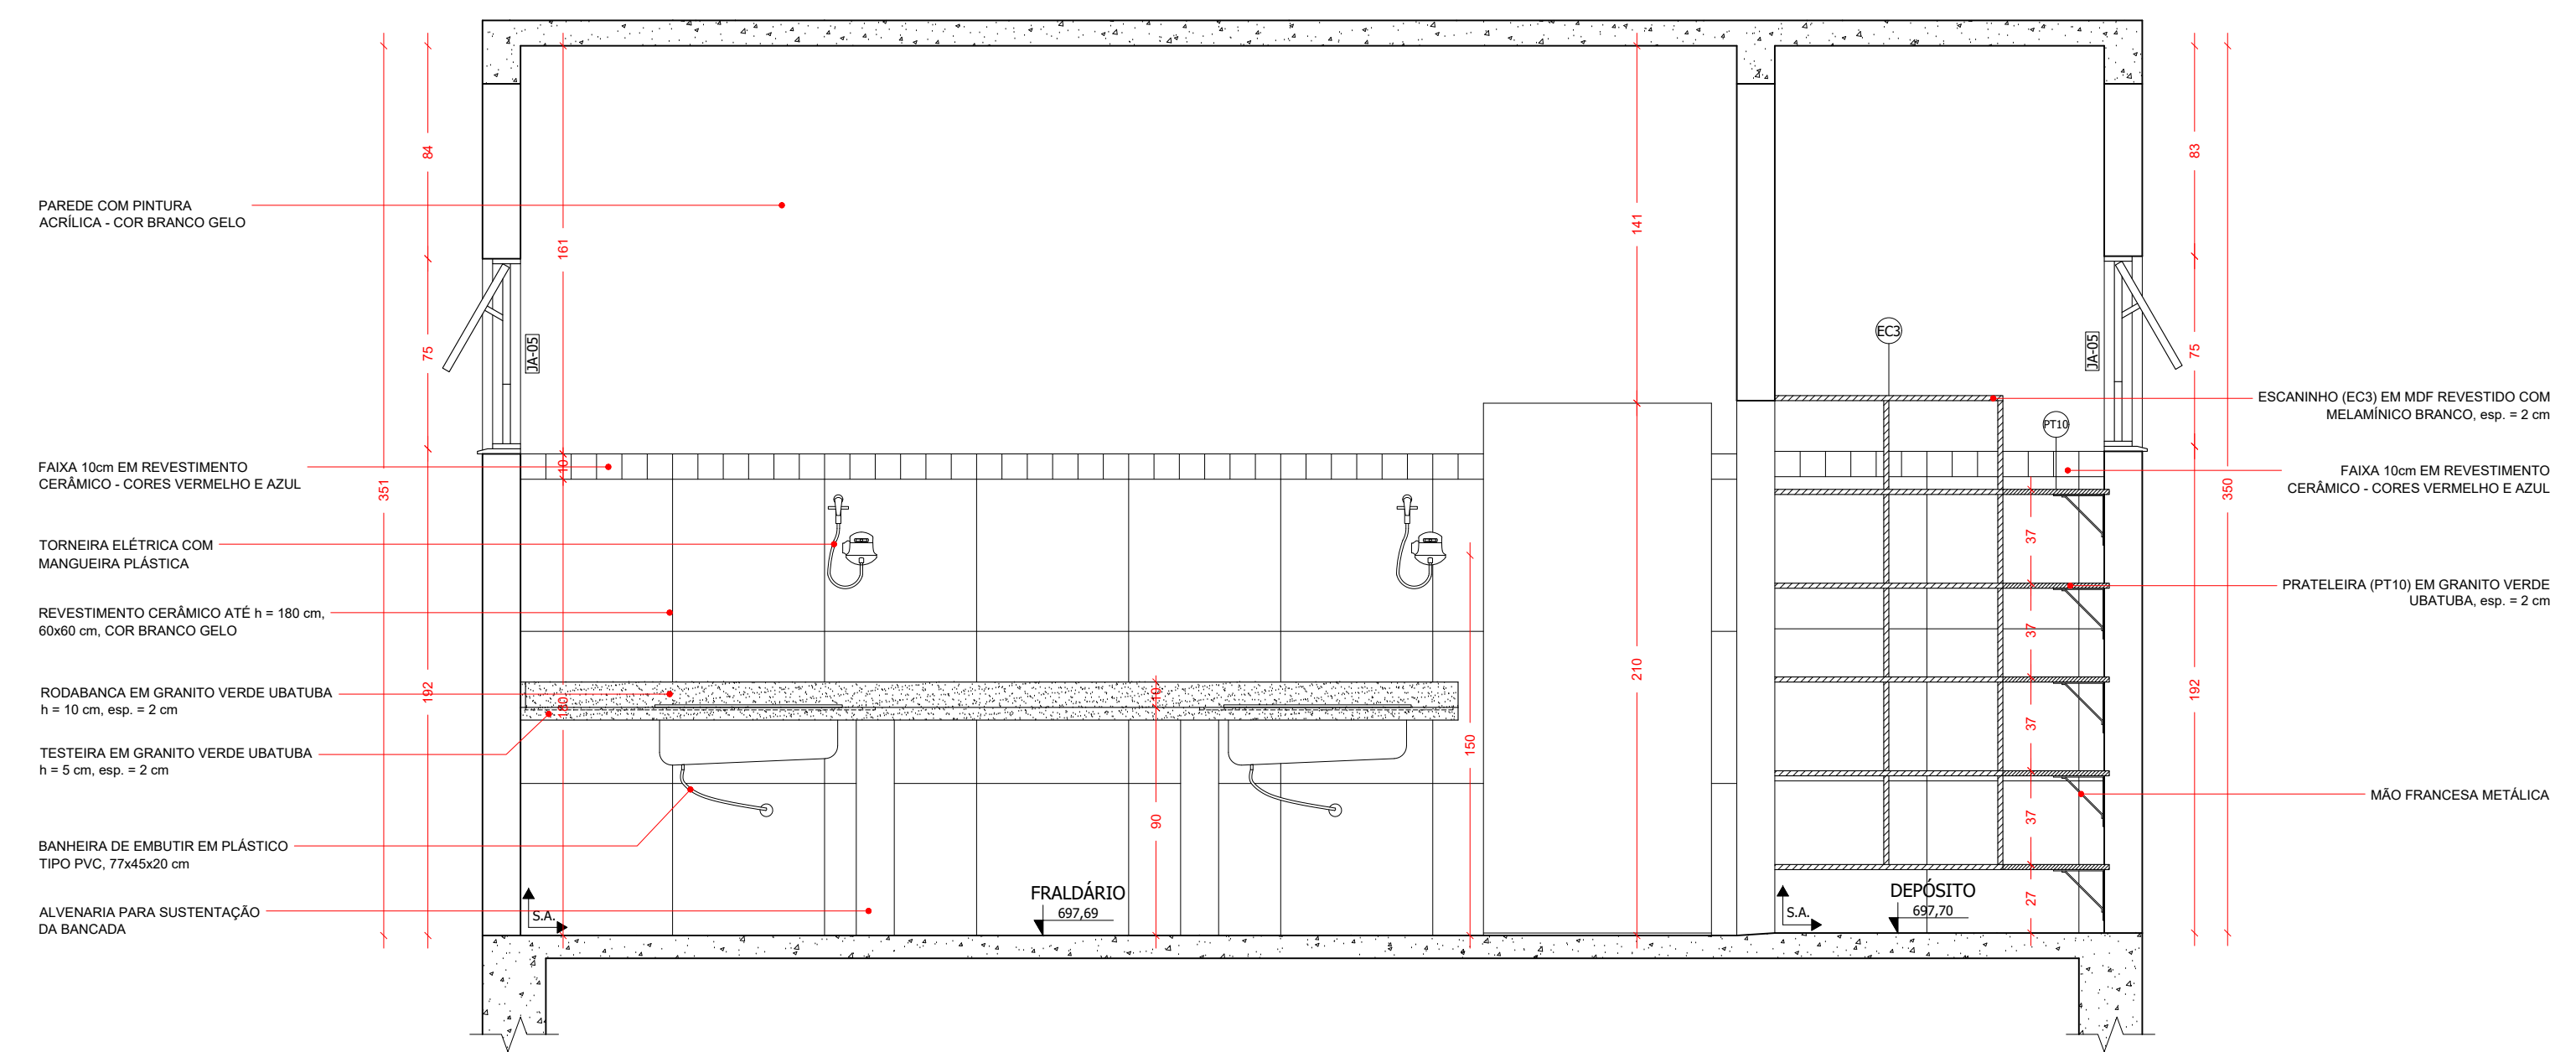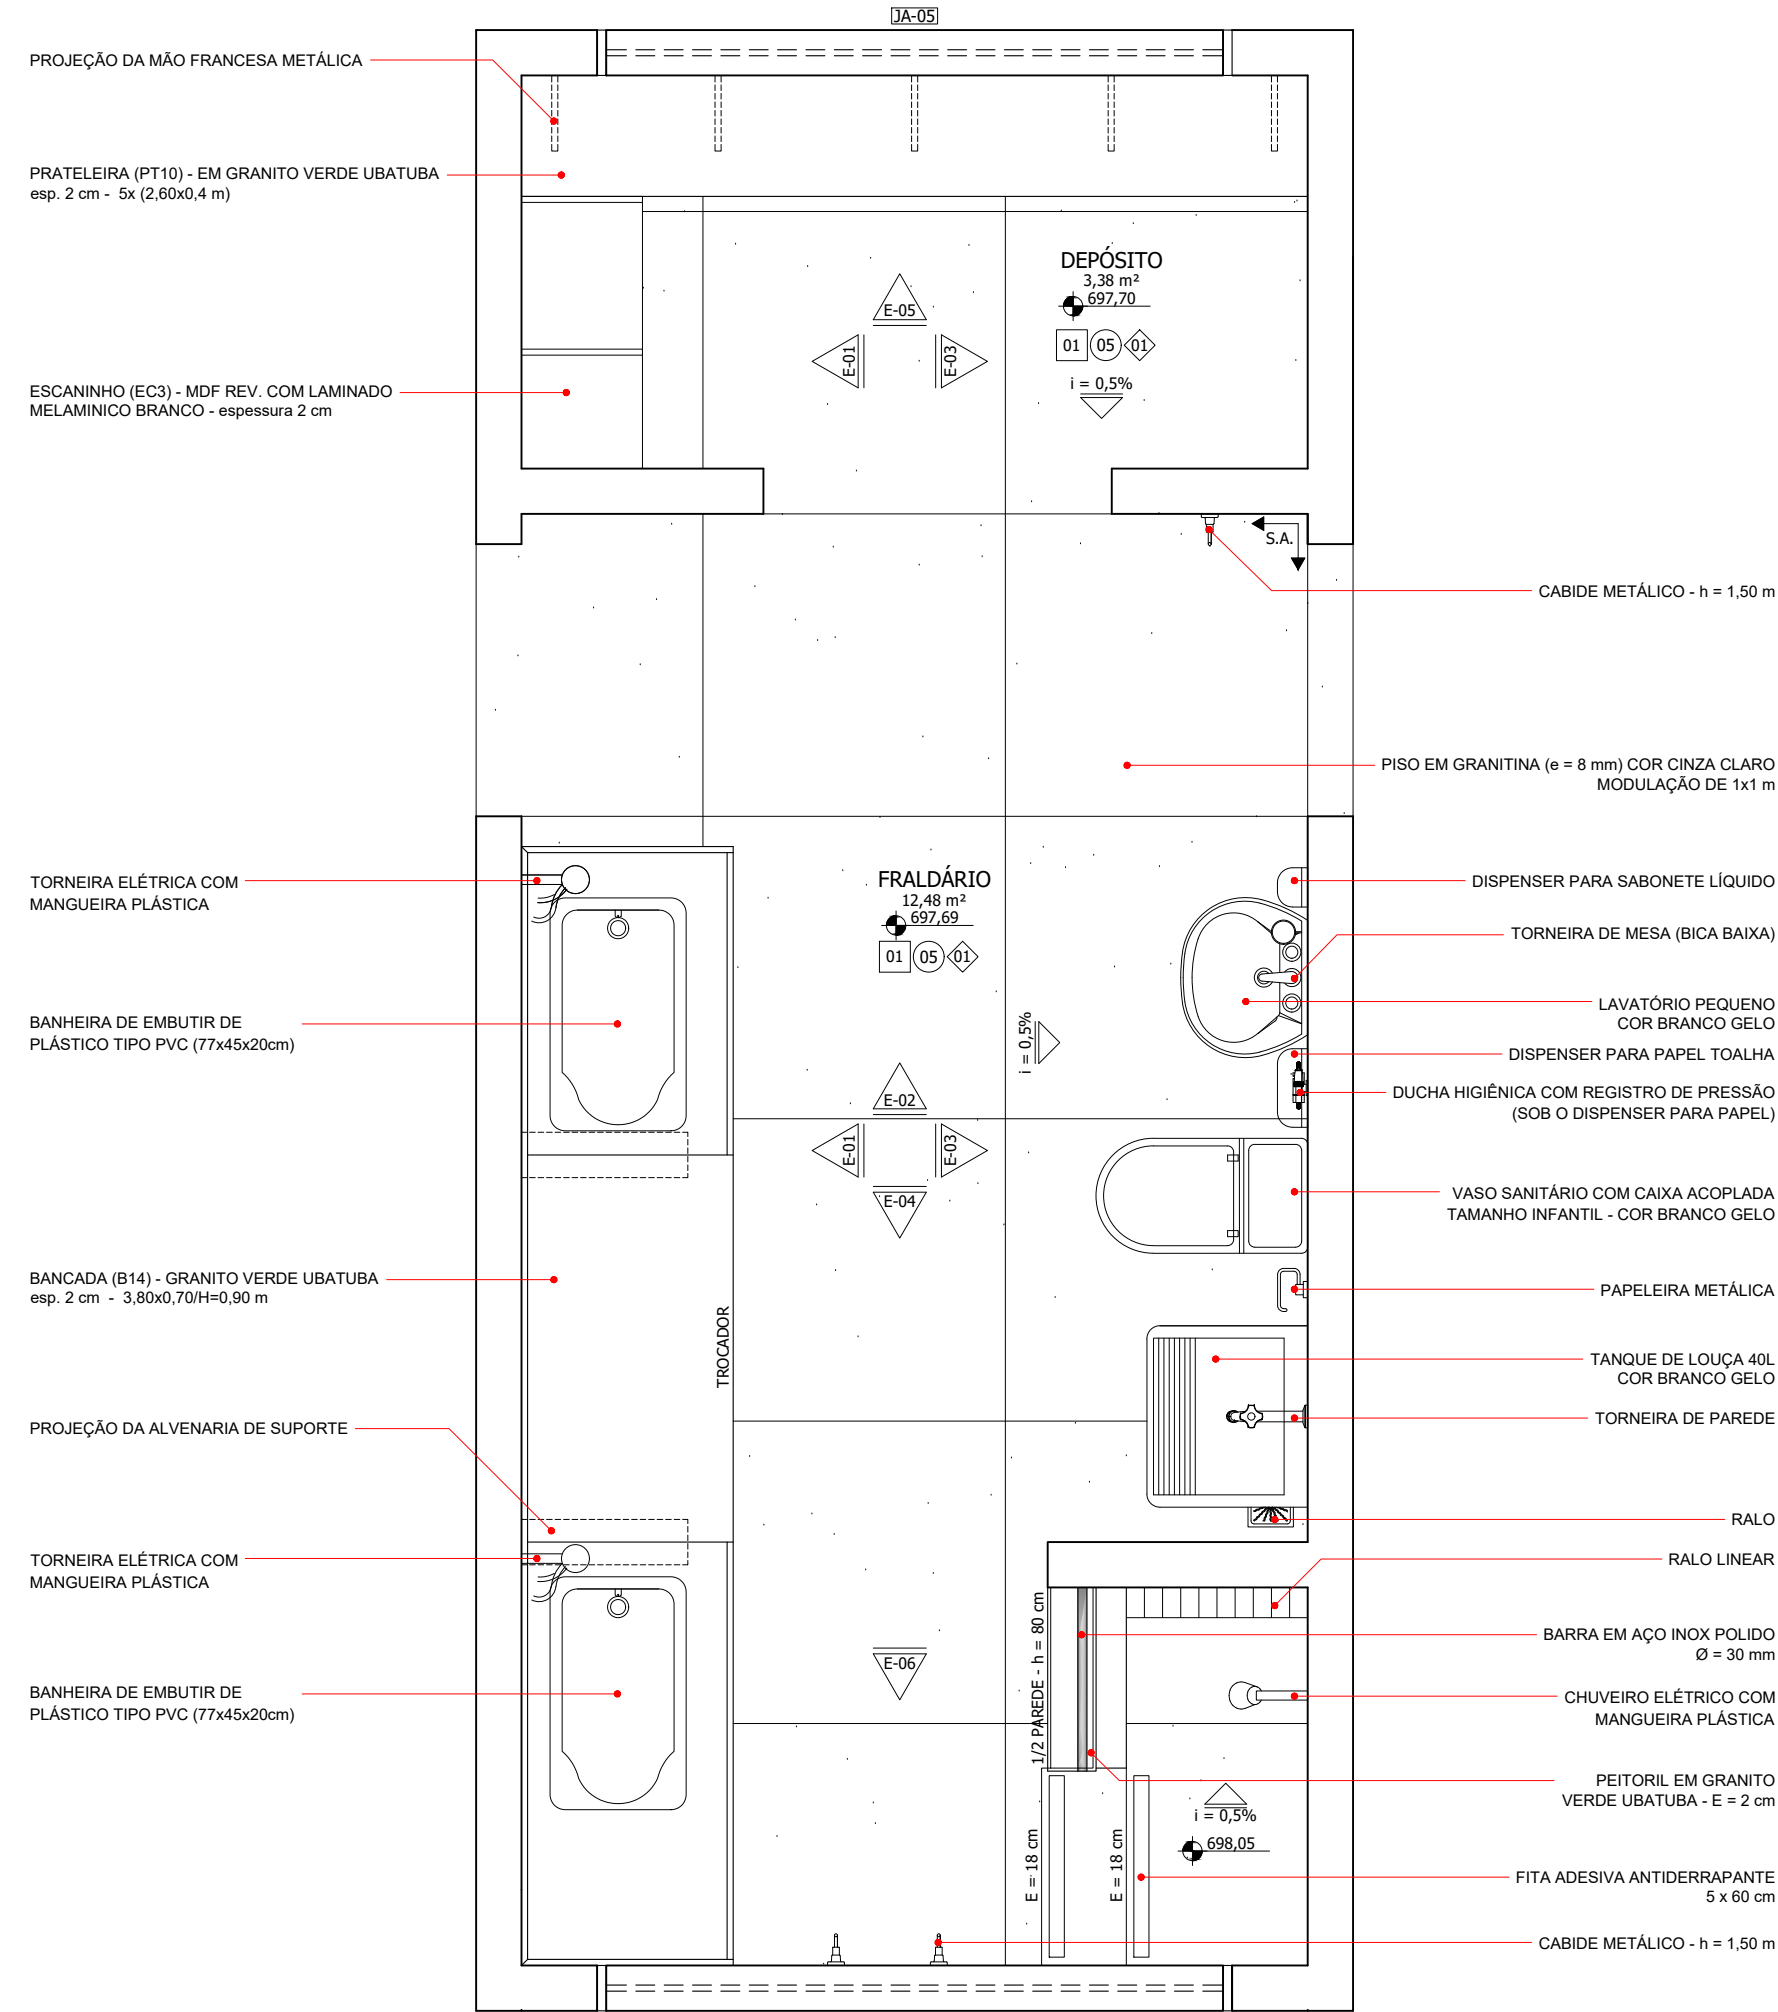


 PREFEITURA MUNICIPAL DE IGARATINGA - MG	
RESPONSÁVEL PELO PROJETO	CREA-MG
FLÁVIO LUCAS GRECO SANTOS	64.880/D
PROPRIETÁRIO	CNPJ
PREFEITURA MUNICIPAL DE IGARATINGA - MG	18.313.825/0001-21
CONTEÚDO	ESCALA
DETALHAMENTO - FRALDÁRIO	1/25
USO	FOLHA
EDUCACIONAL	
TÍTULO	
CMEI PADRE ADRIANO TOURINHO - PROJETO ARQUITETÔNICO	
BARRO	
CENTRO - DISTRITO DE ANTUNES	CIDADE
IGARATINGA	10/16

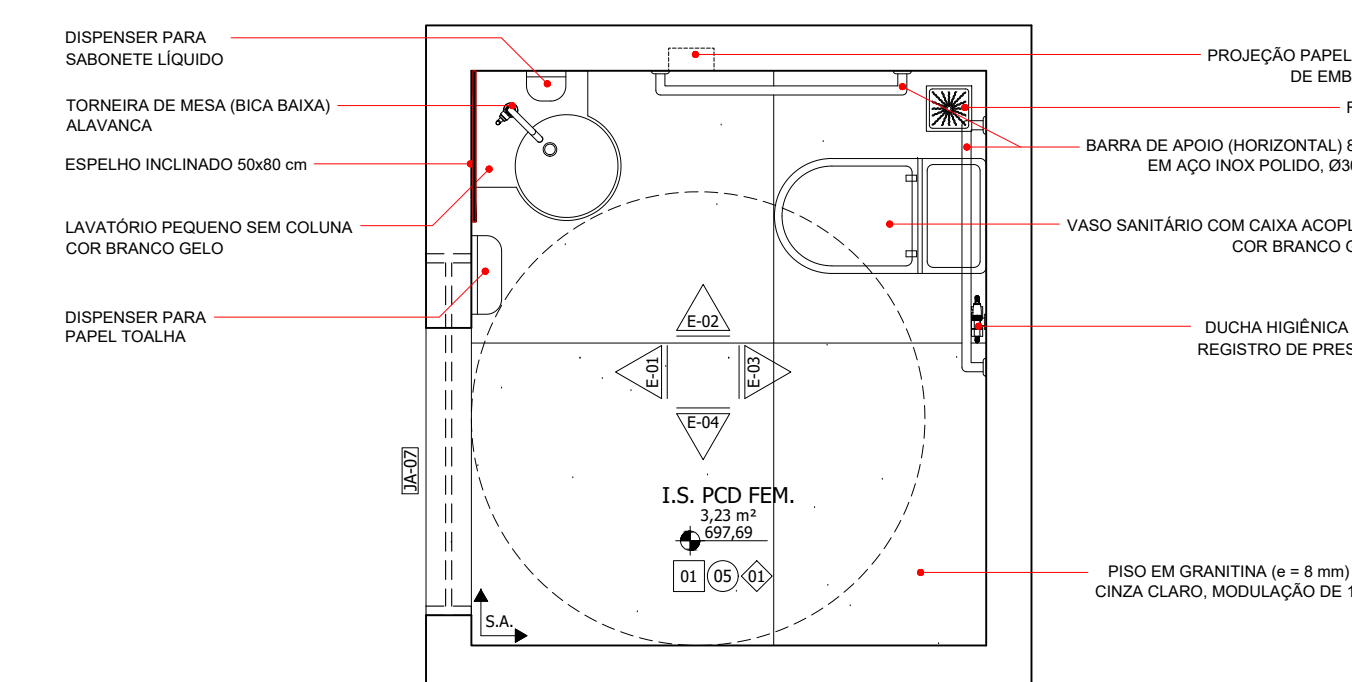


PLANTA - I.S. PCD
ESCALA 1:25

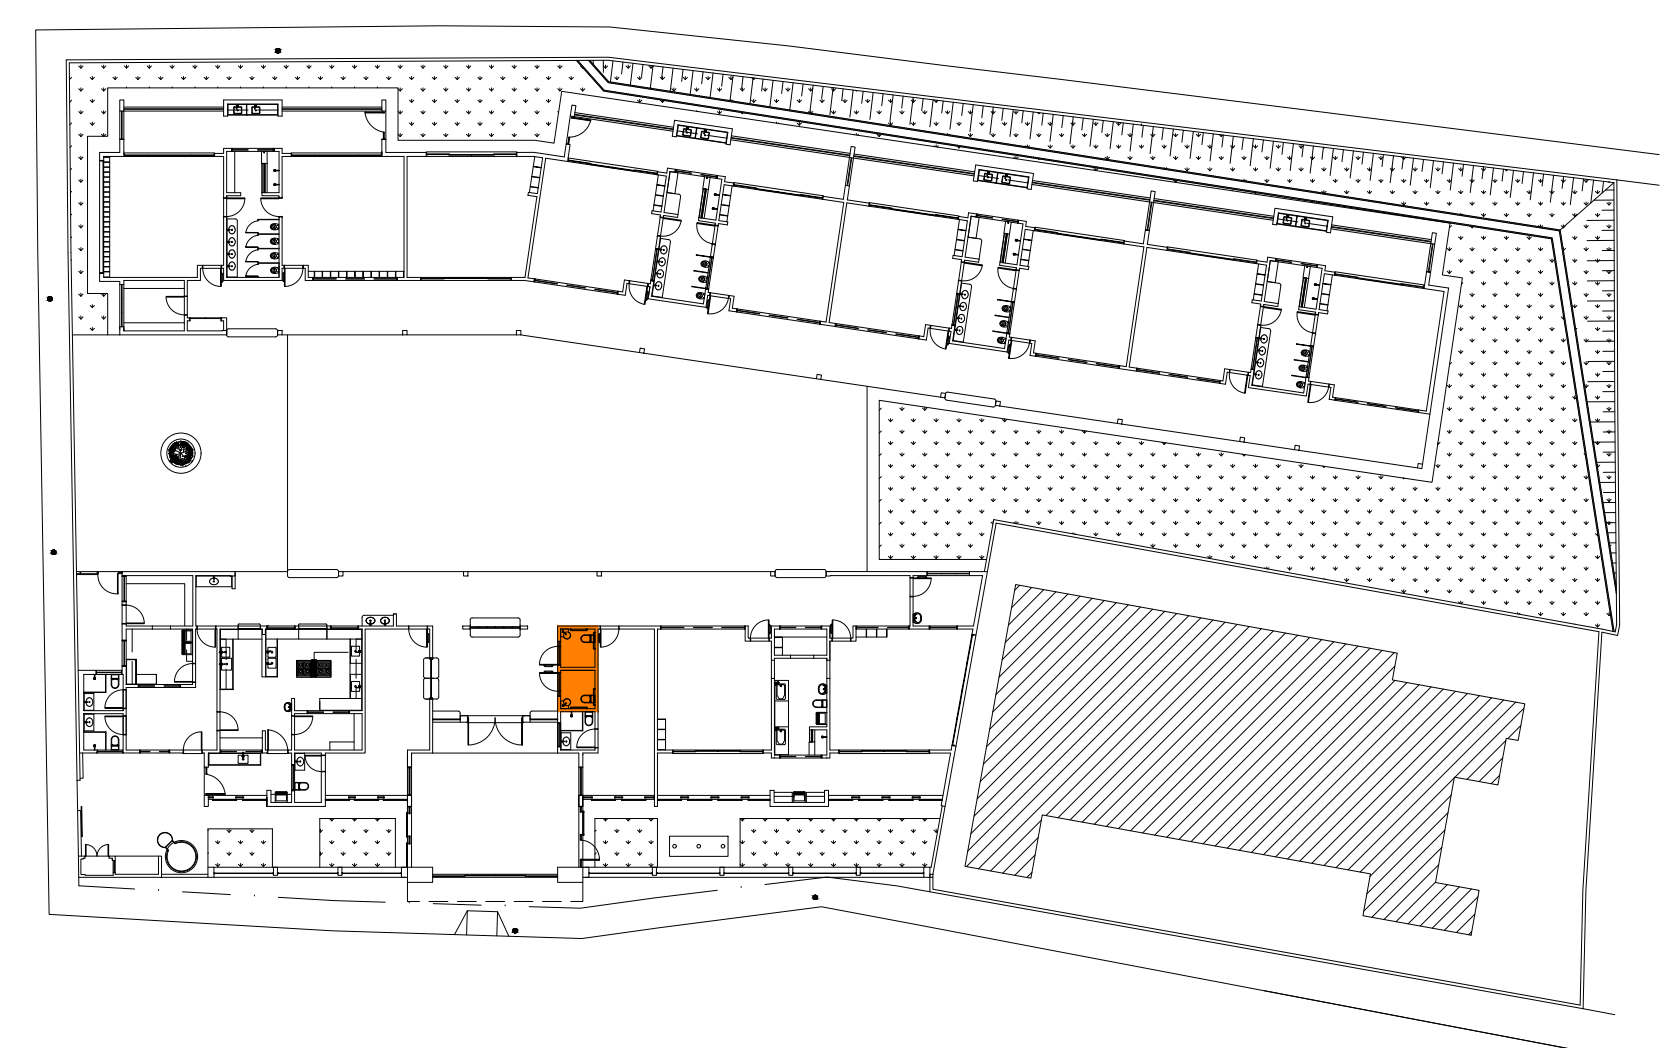


MAPA CHAVE
SEM ESCALA

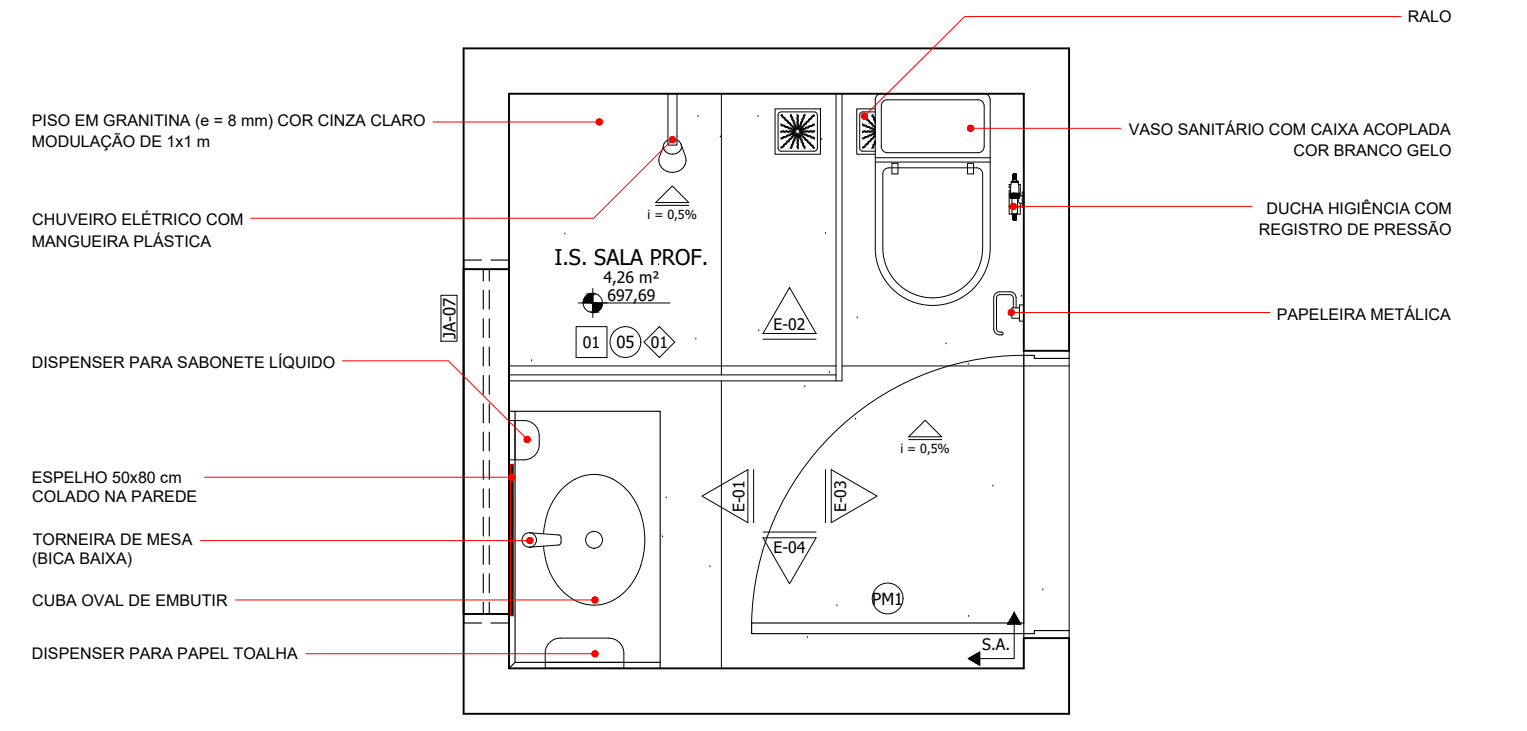


PLANTA - I.S. SALA PROF.
ESCALA 1:25

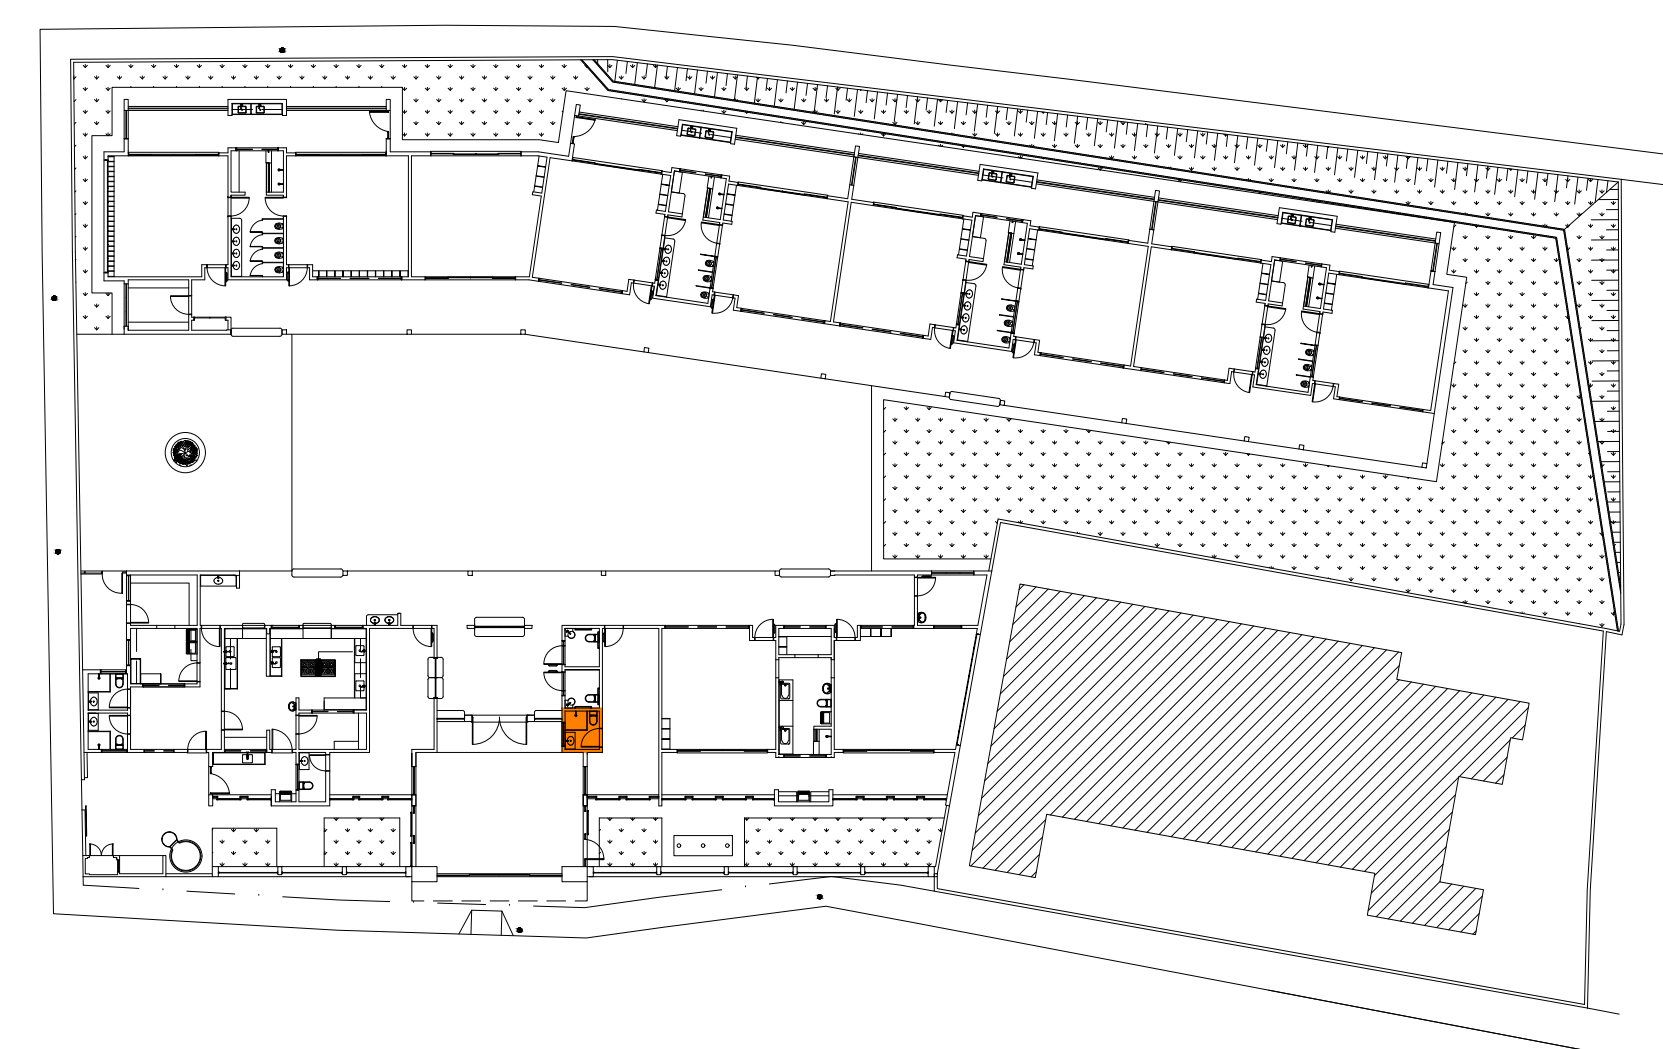


MAPA CHAVE
SEM ESCALA

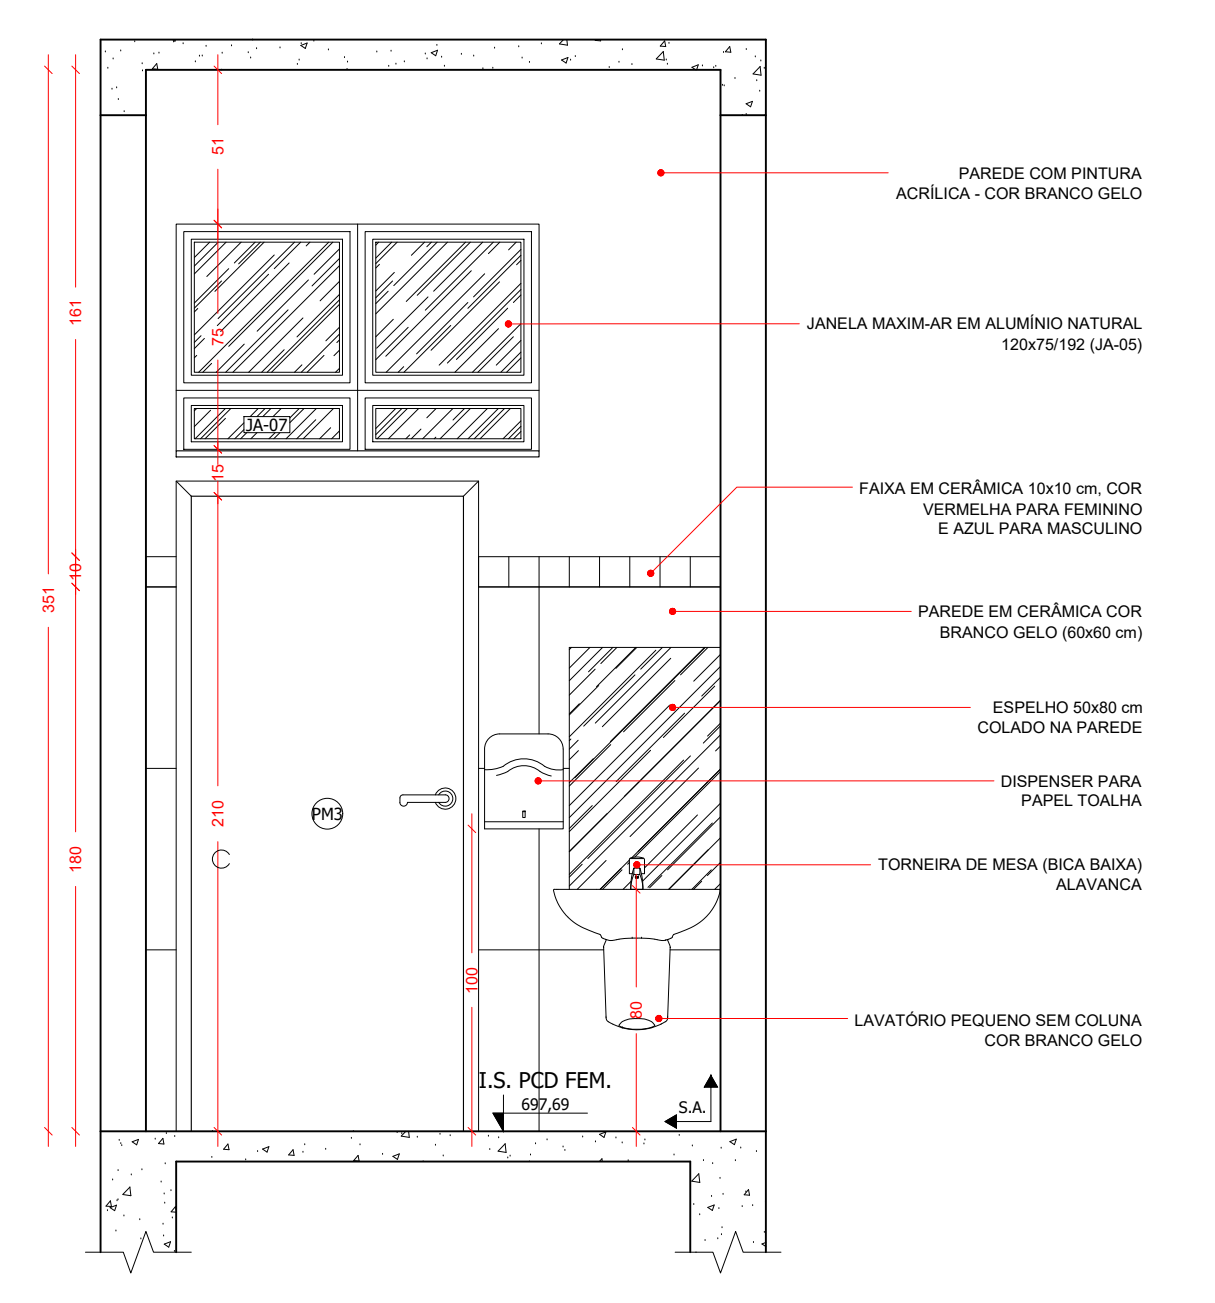


ELEVAÇÃO 01 (I.S. PCD)
ESCALA 1:25

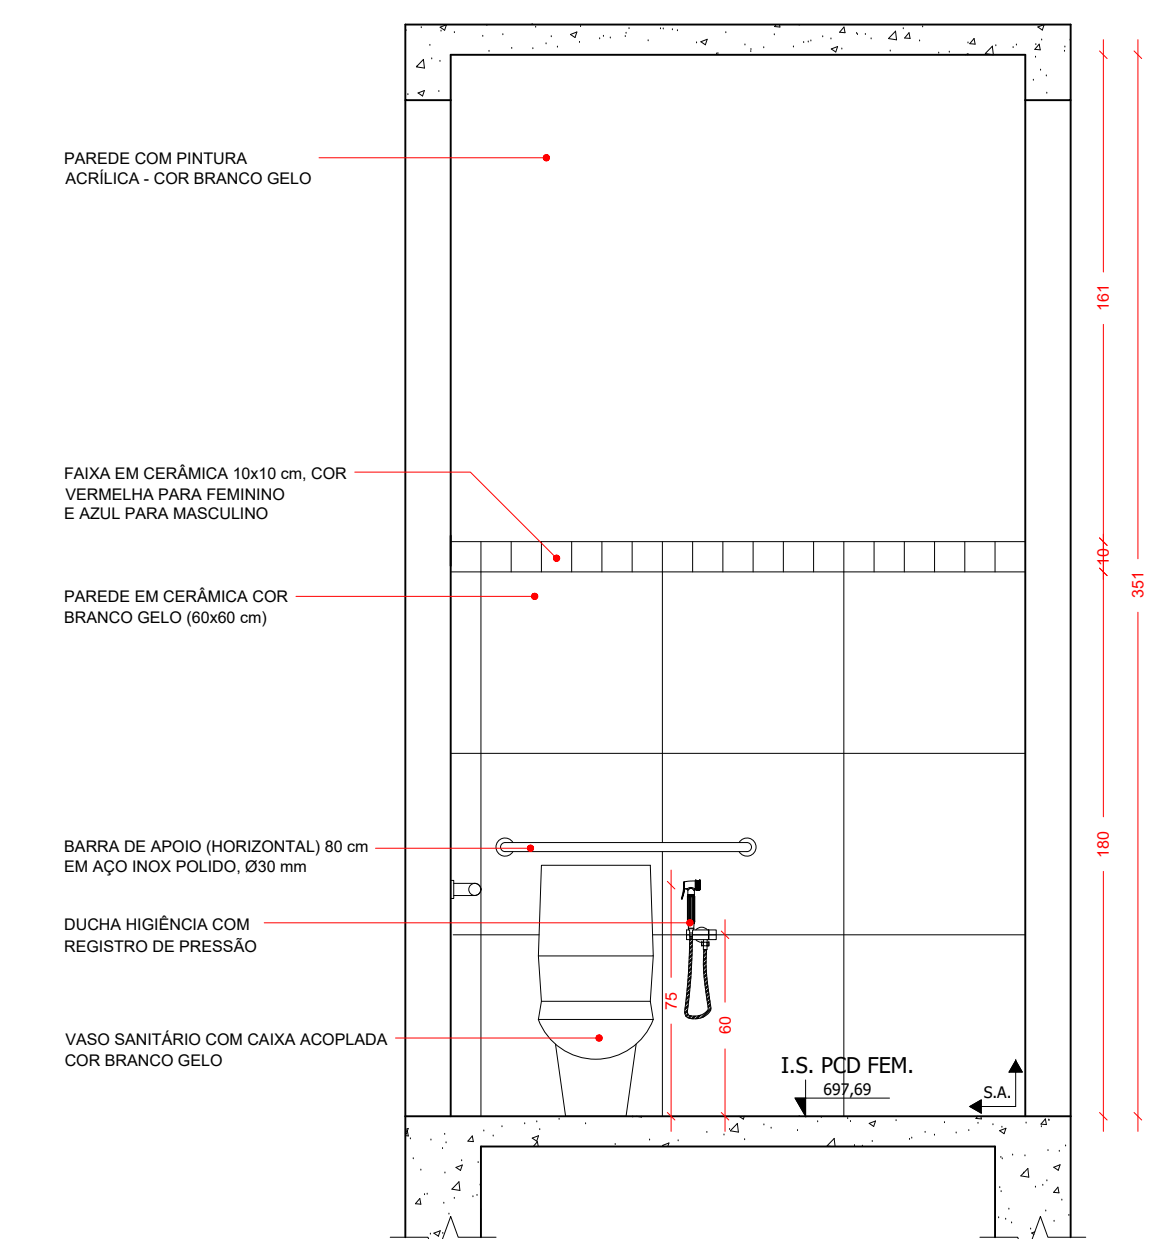


ELEVAÇÃO 03 (I.S. PCD)
ESCALA 1:25

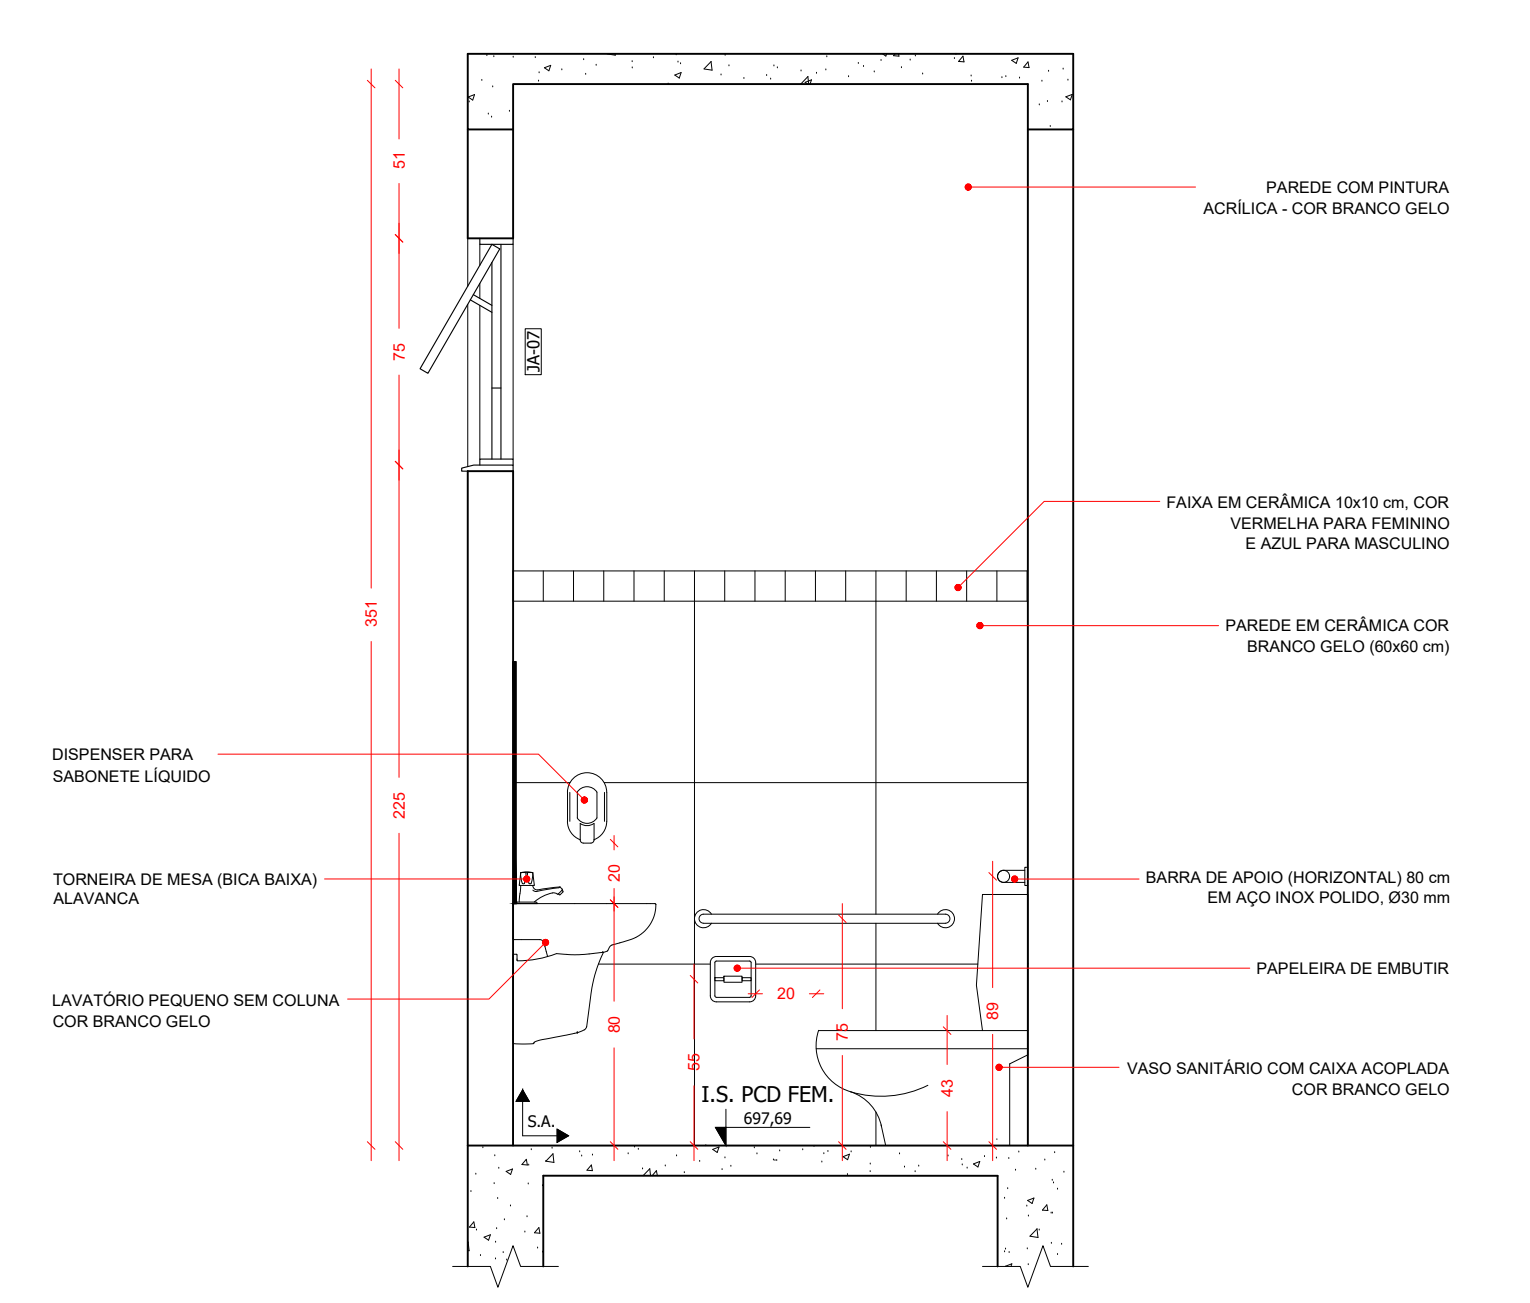


ELEVAÇÃO 02 (I.S. PCD)
ESCALA 1:25

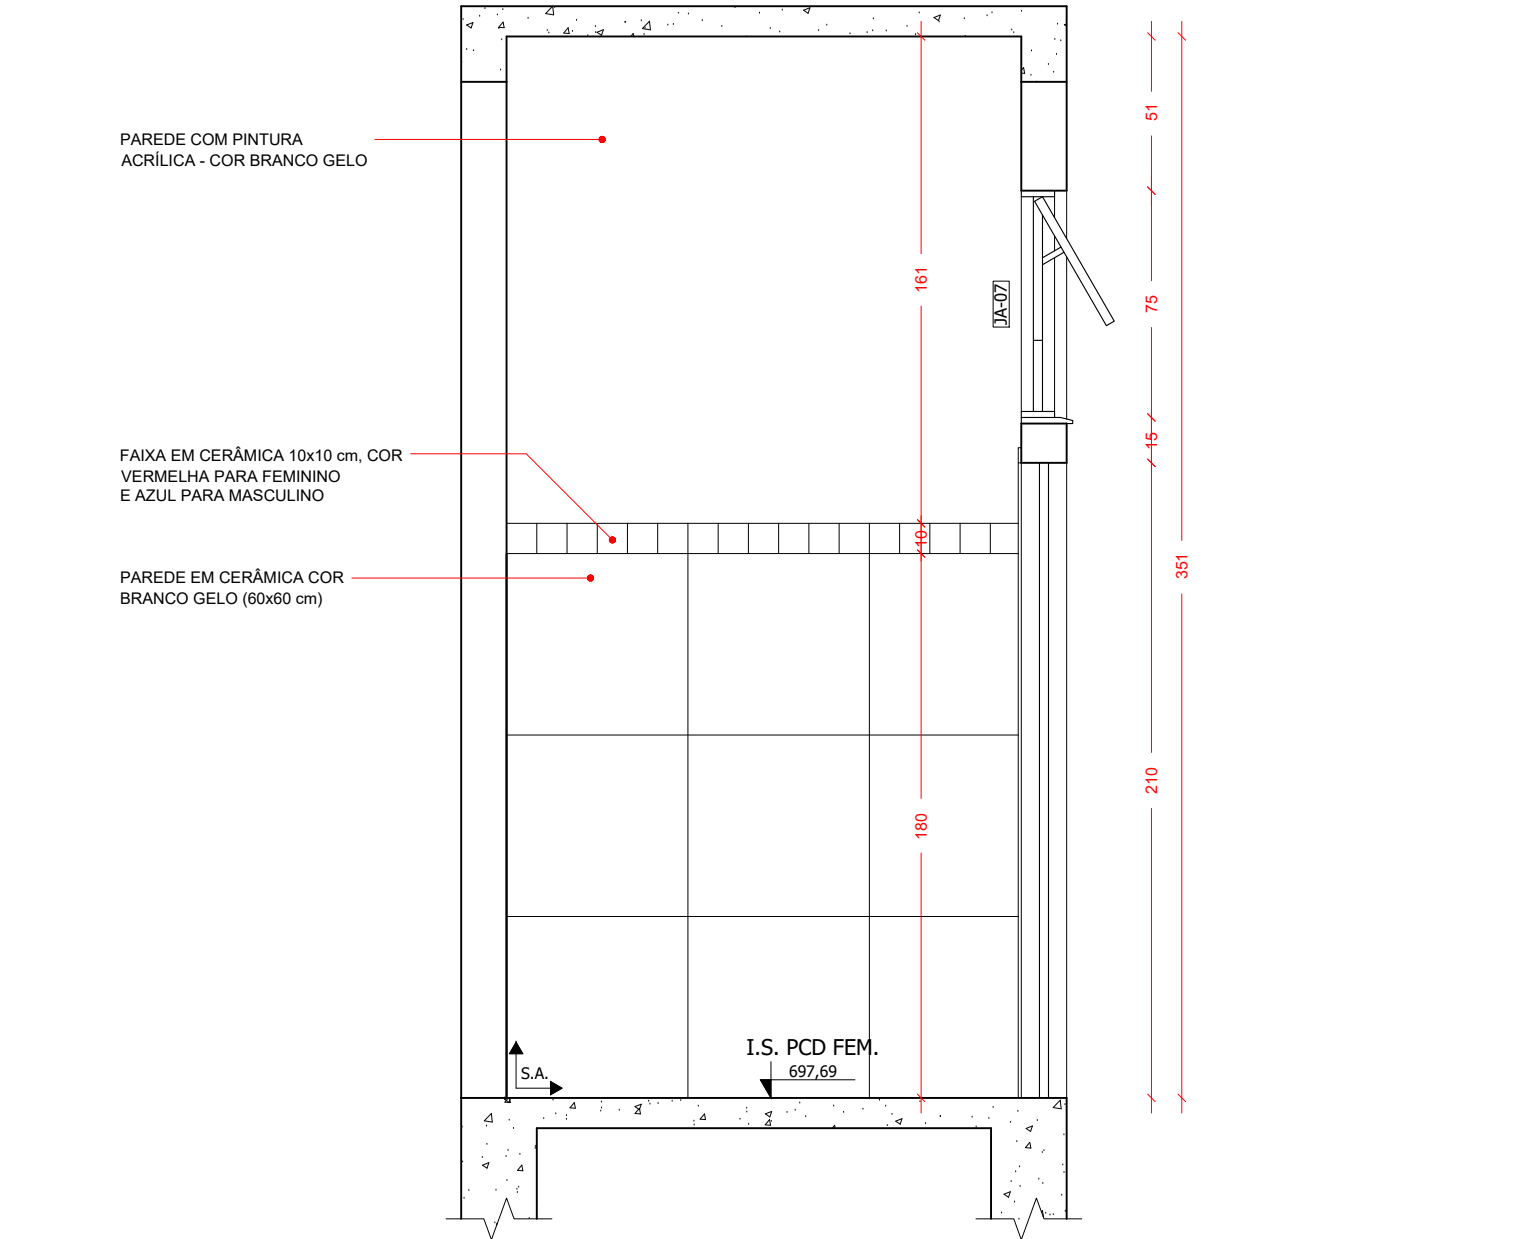


ELEVAÇÃO 04 (I.S. PCD)
ESCALA 1:25

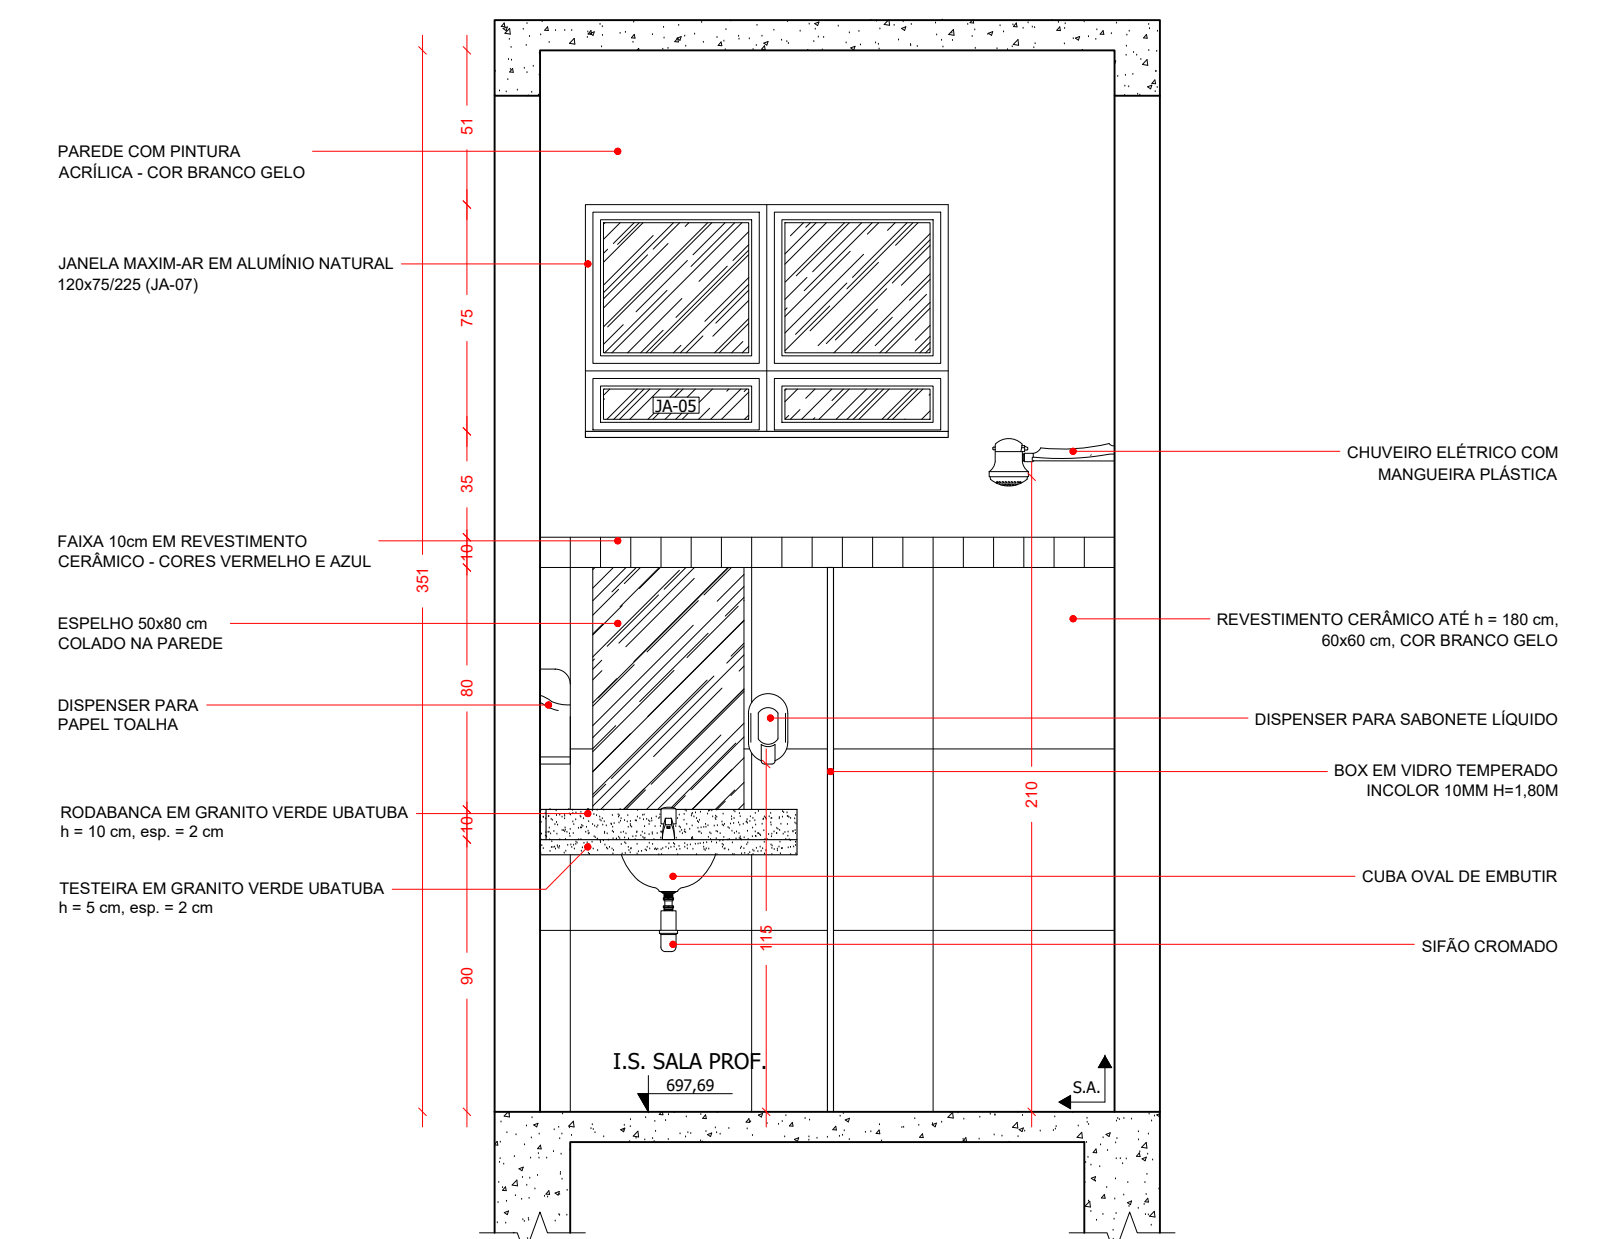


ELEVAÇÃO 01 (I.S. SALA PROF.)
ESCALA 1:25

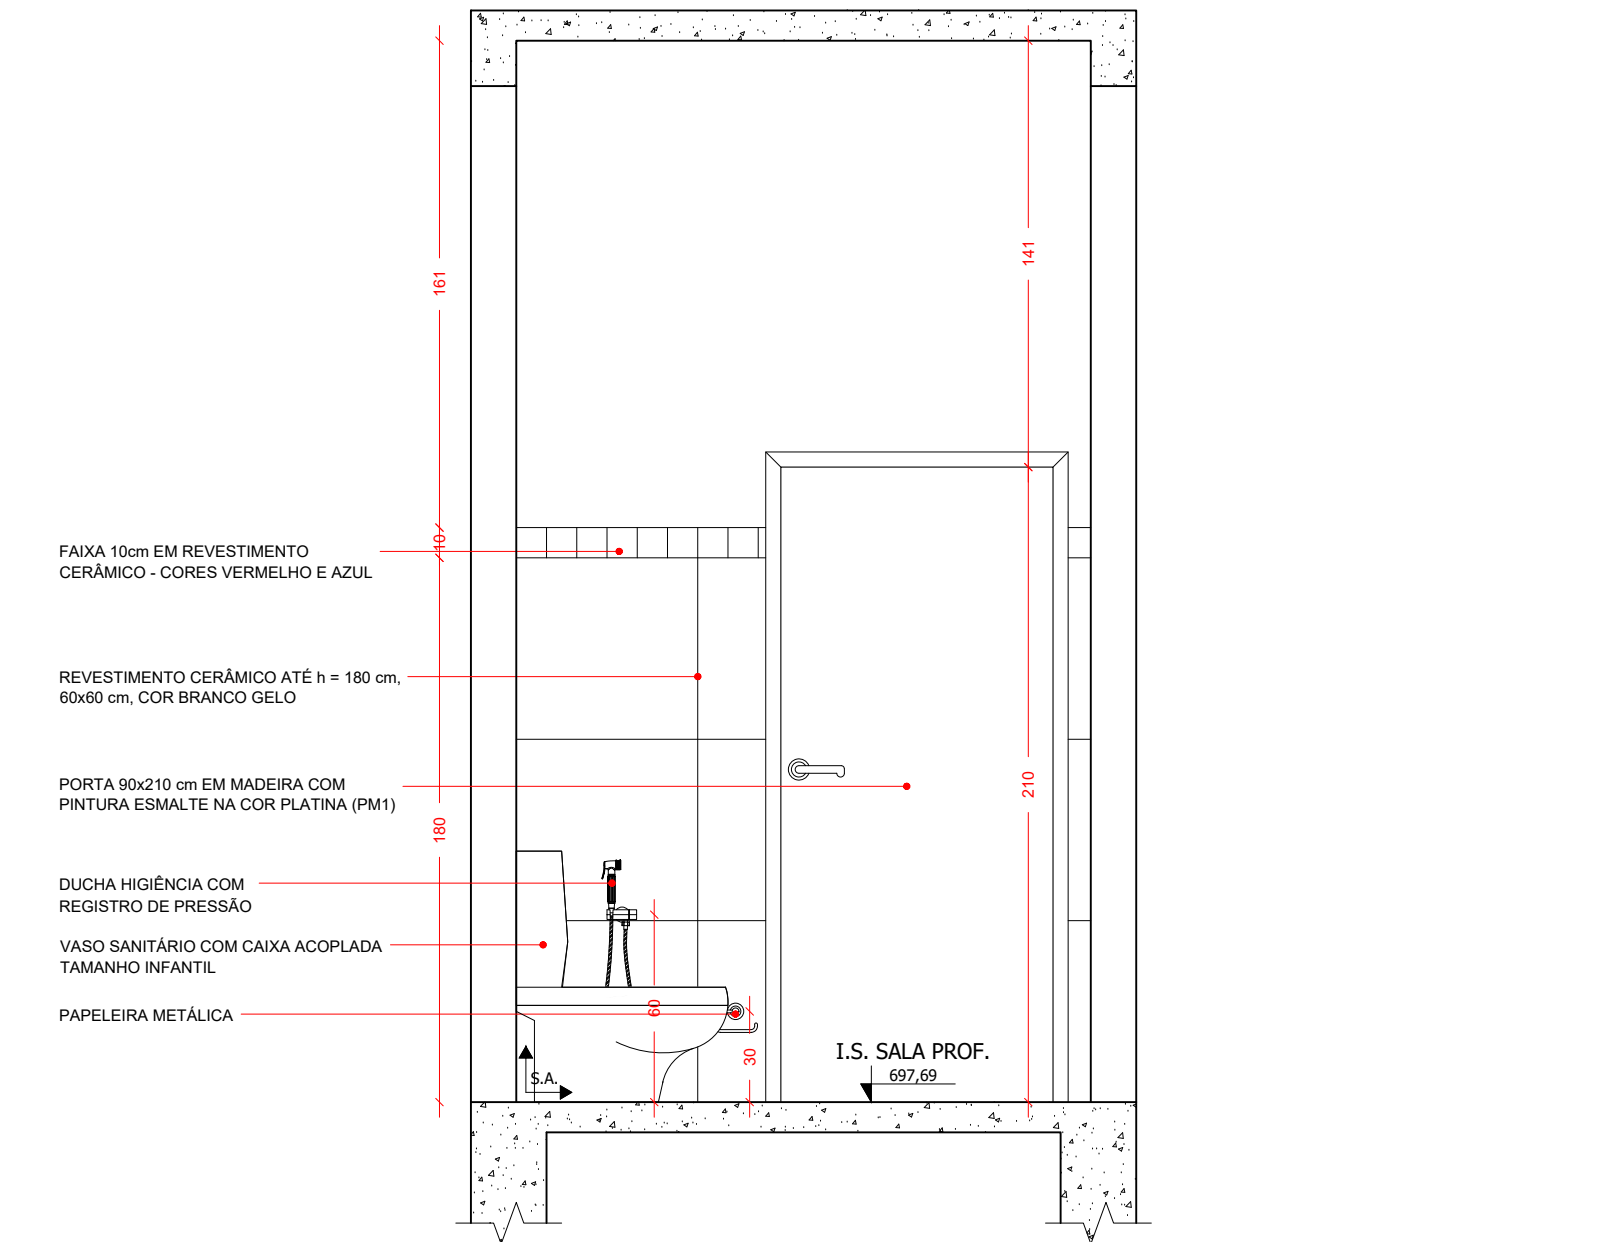

ELEVAÇÃO 03 (I.S. SALA PROF.)
ESCALA 1:25

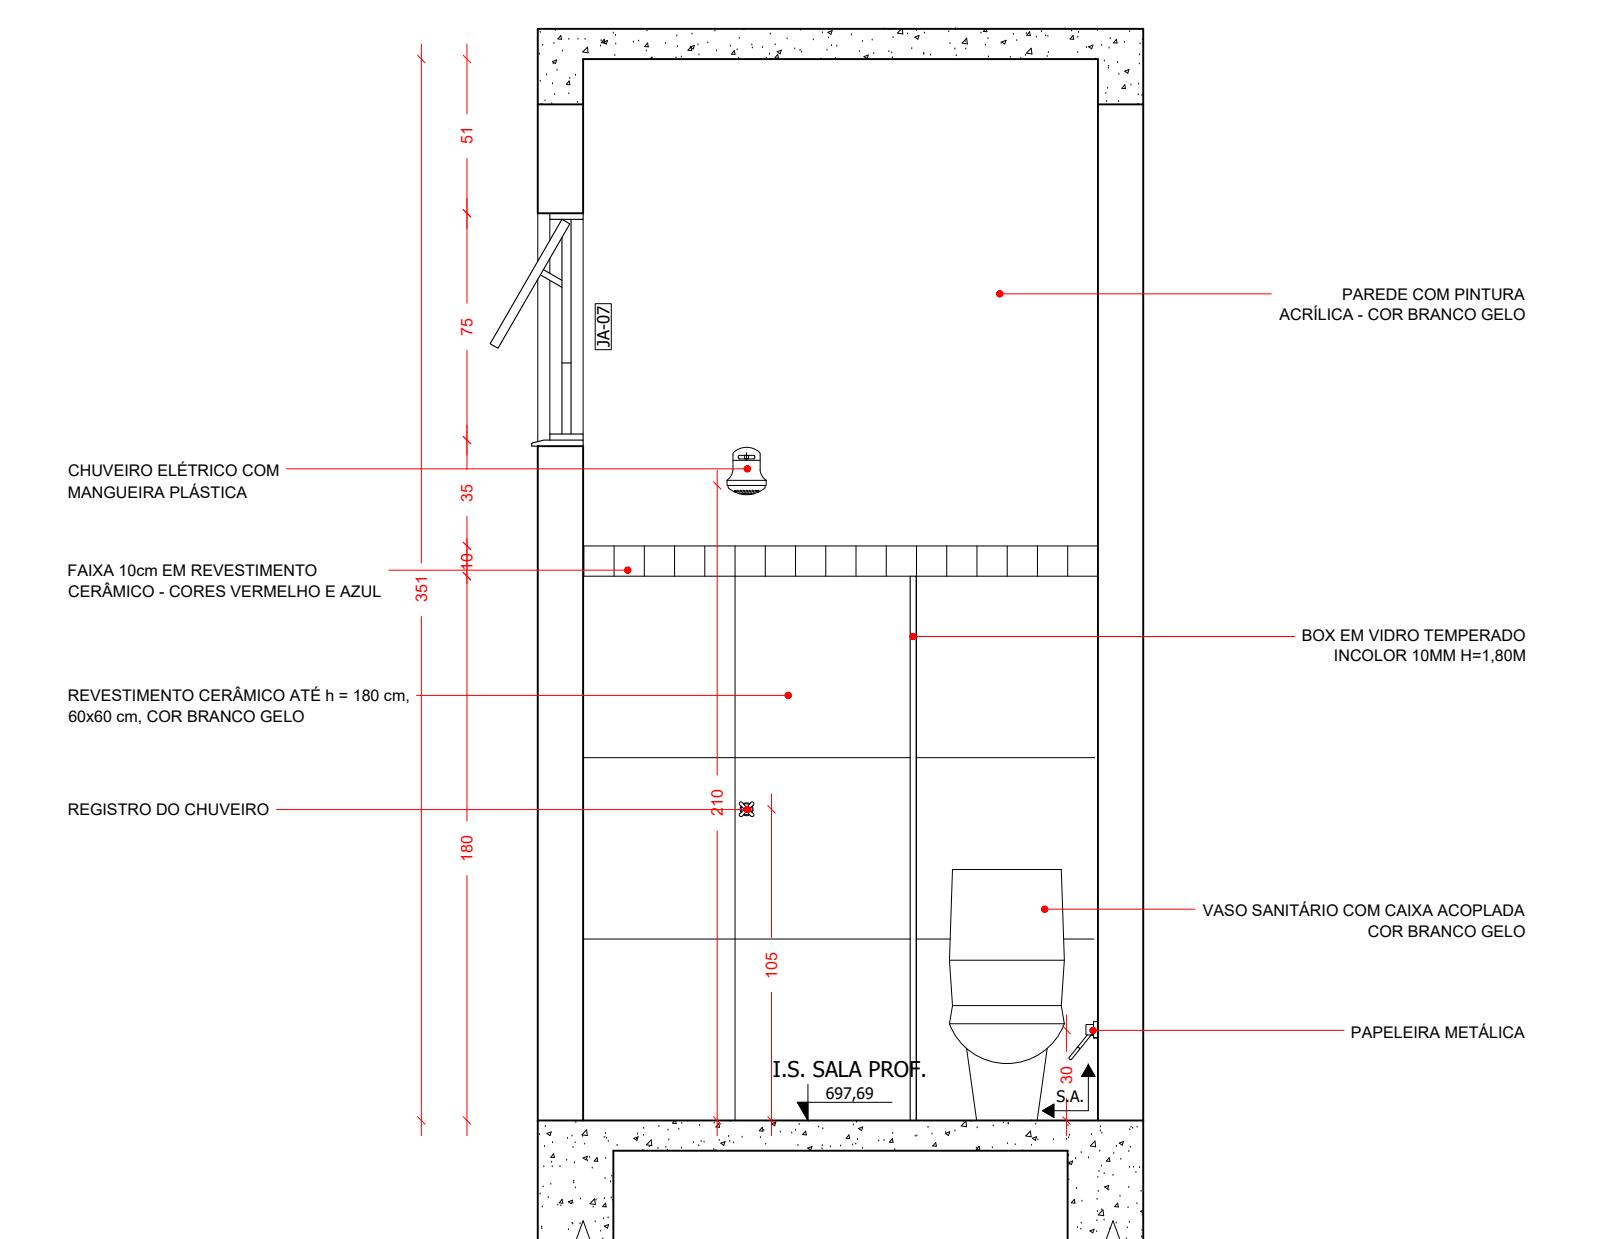


ELEVAÇÃO 02 (I.S. SALA PROF.)
ESCALA 1:25


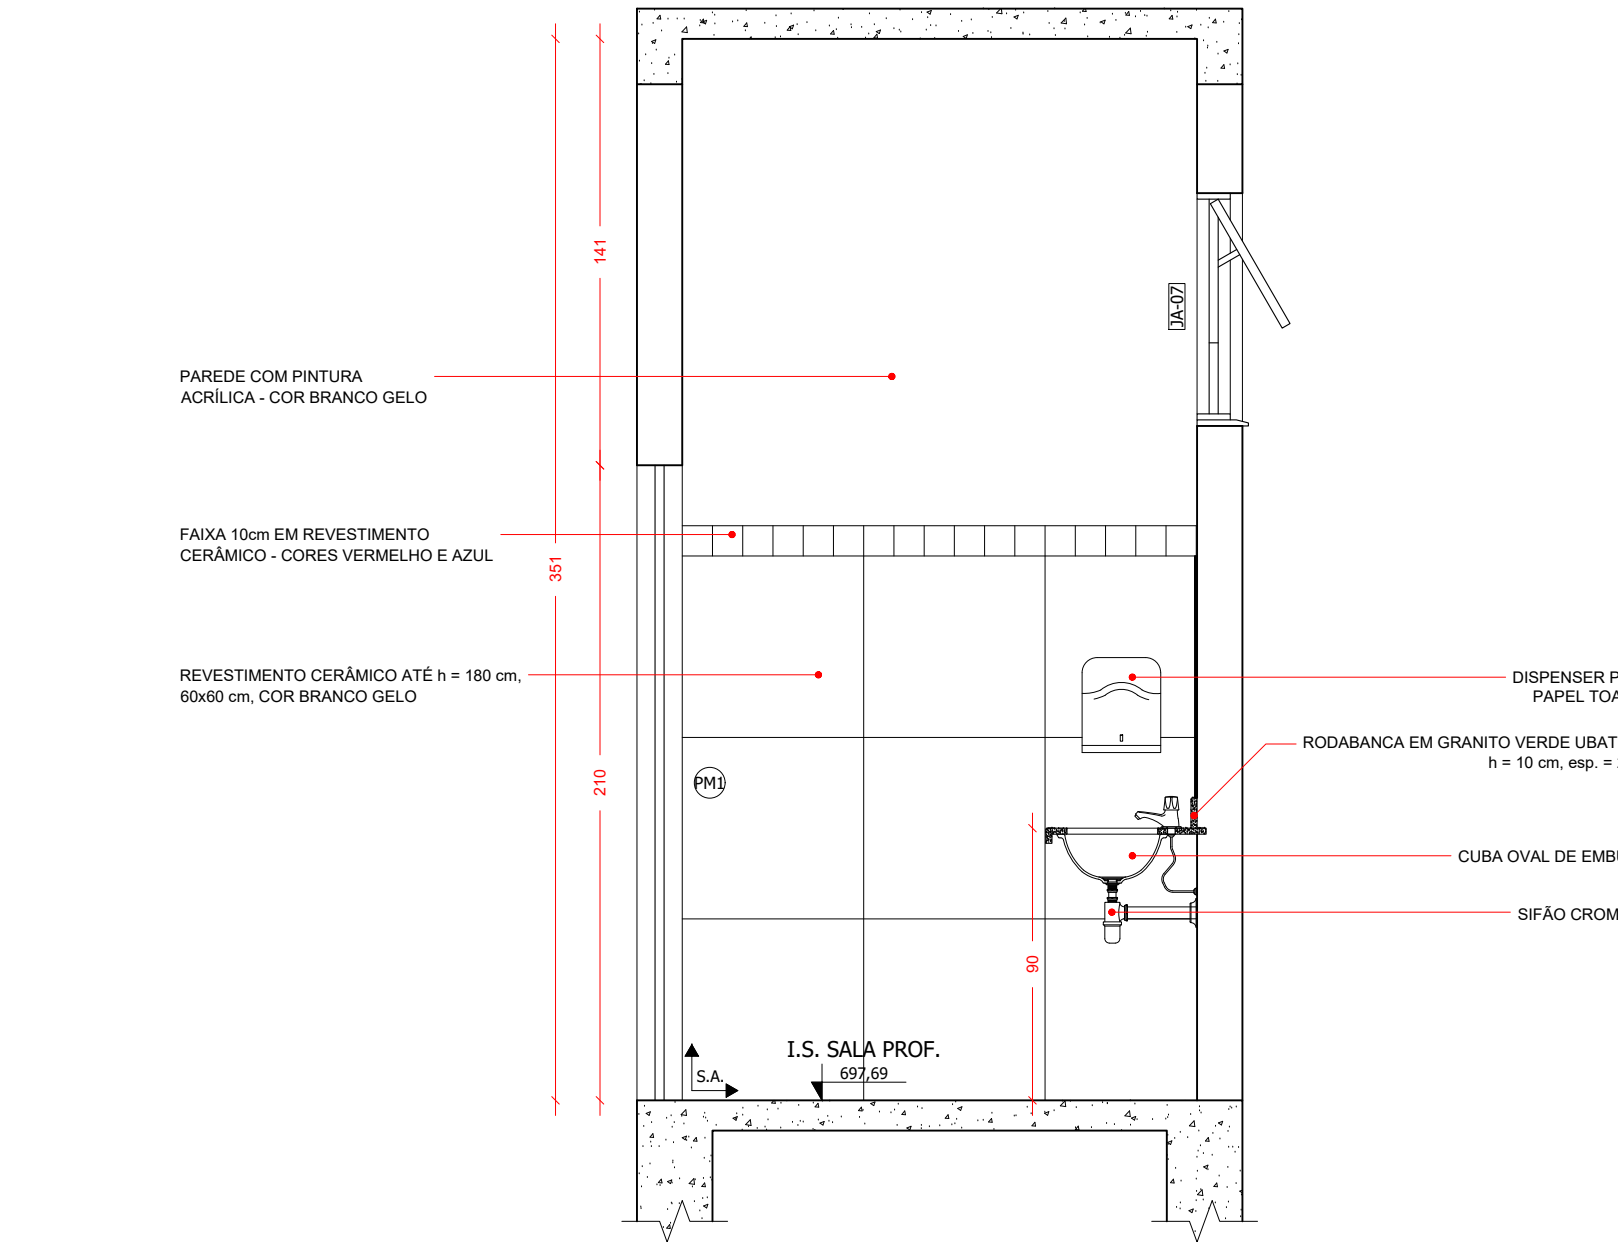


ELEVAÇÃO 04 (I.S. SALA PROF.)
ESCALA 1:25


		PREFEITURA MUNICIPAL DE IGARATINGA - MG	
PROPRIETÁRIO		FLÁVIO LUCAS GRECO SANTOS	64.880/D
PROJETO		PREFEITURA MUNICIPAL DE IGARATINGA - MG	CNPJ 18.313.825/0001-21
CONTEÚDO	DETALHAMENTO I.S. PCD / I.S. SALA PROFESSORES		ESCALA
USO	EDUCACIONAL		FOLHA 1/75
TÍTULO	CMEI PADRE ADRIANO TOURINHO - PROJETO ARQUITETÔNICO		CIDADE
BARRO	CENTRO - DISTRITO DE ANTUNES	IGARATINGA	11/16

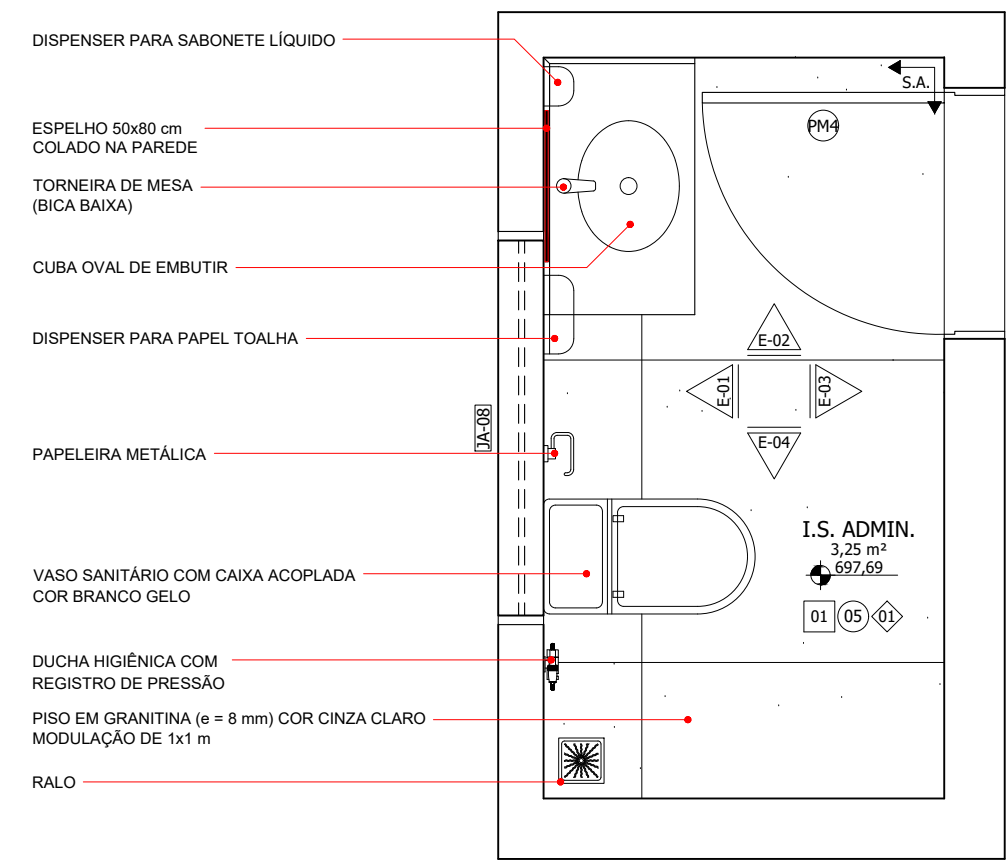


PLANTA - I.S. ADMIN.
ESCALA 1:25

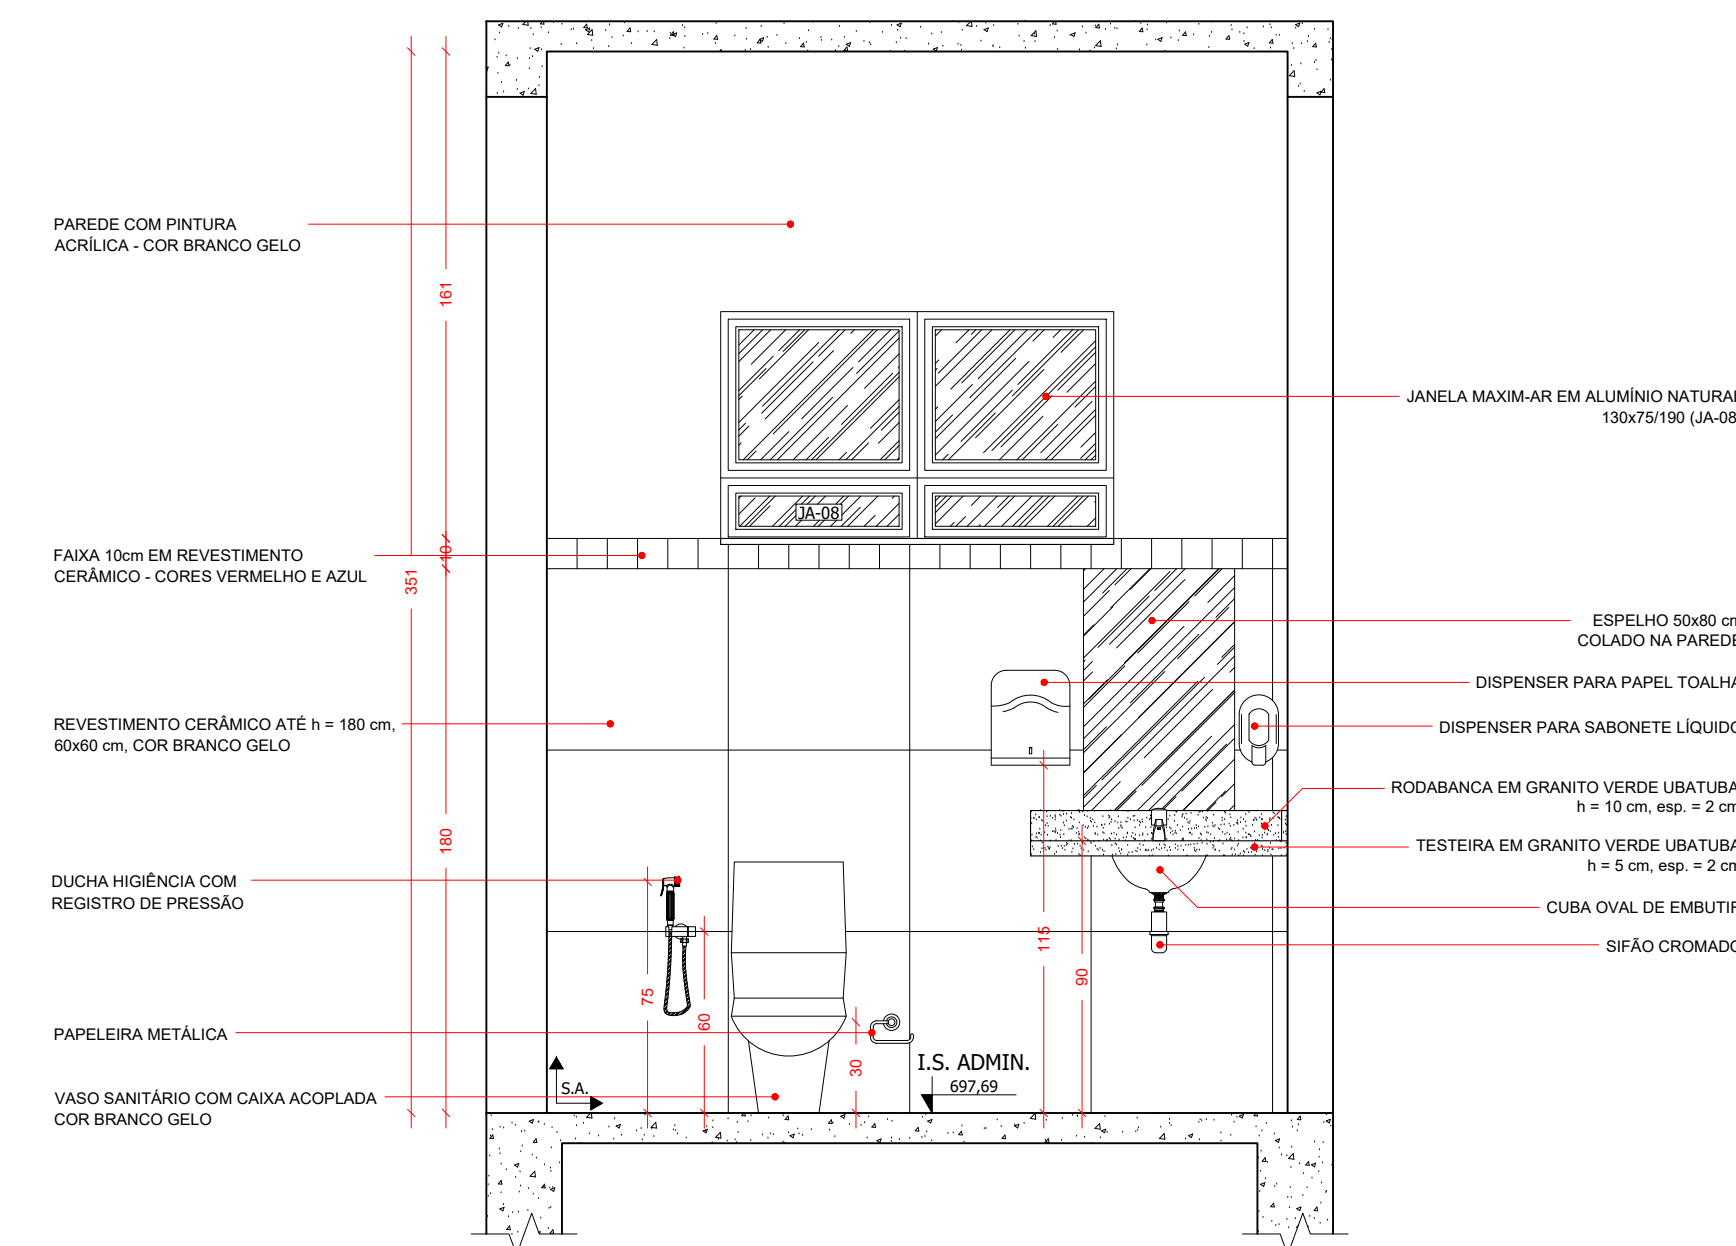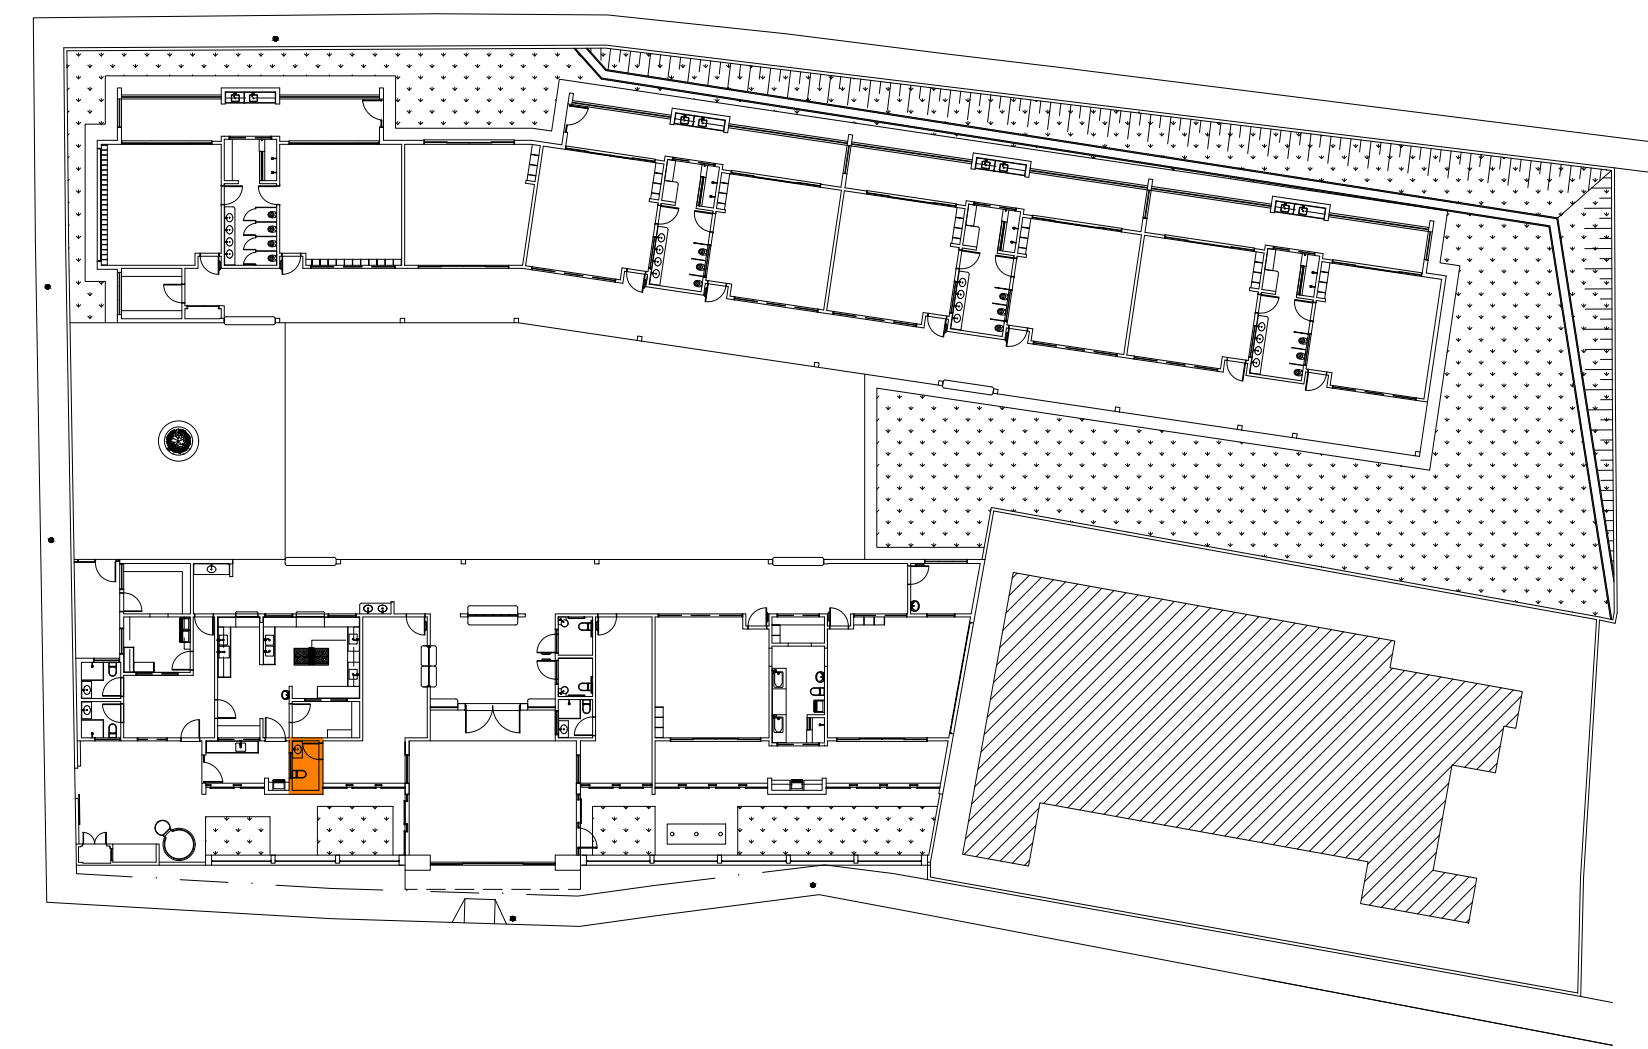


ELEVAÇÃO 01 (I.S. ADMIN.)
ESCALA 1:25

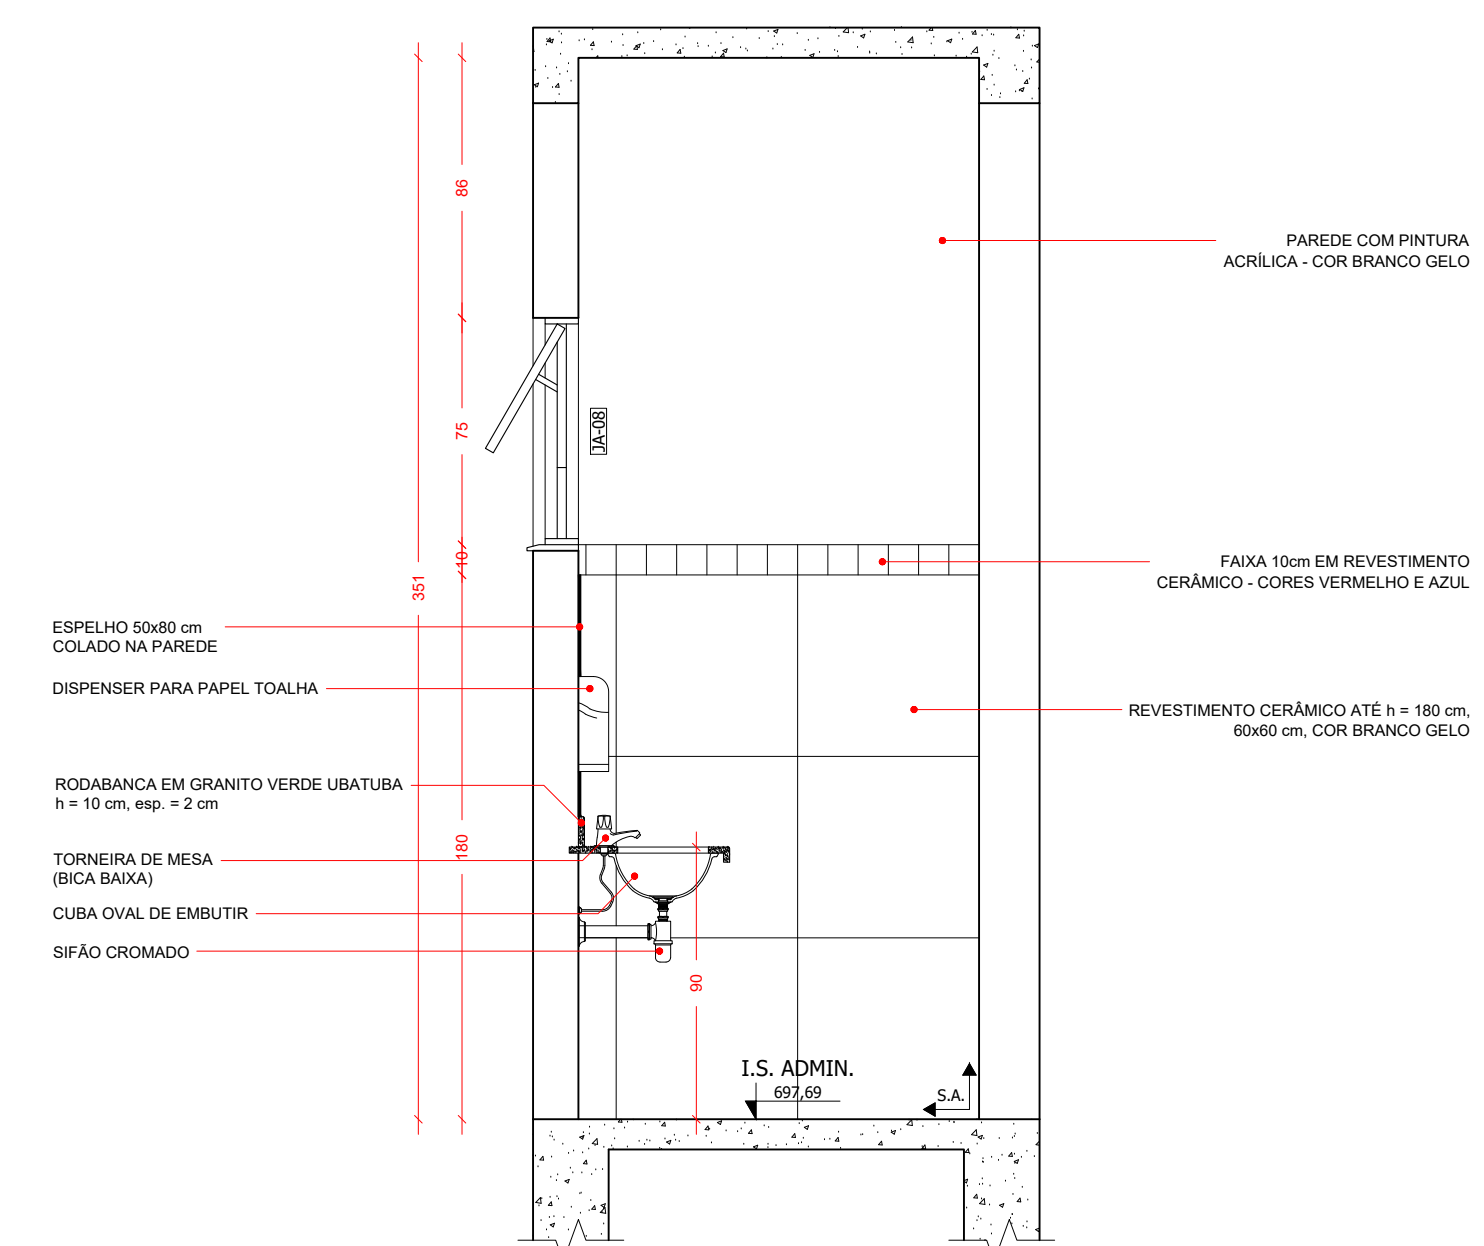


ELEVAÇÃO 02 (I.S. ADMIN.)
ESCALA 1:25

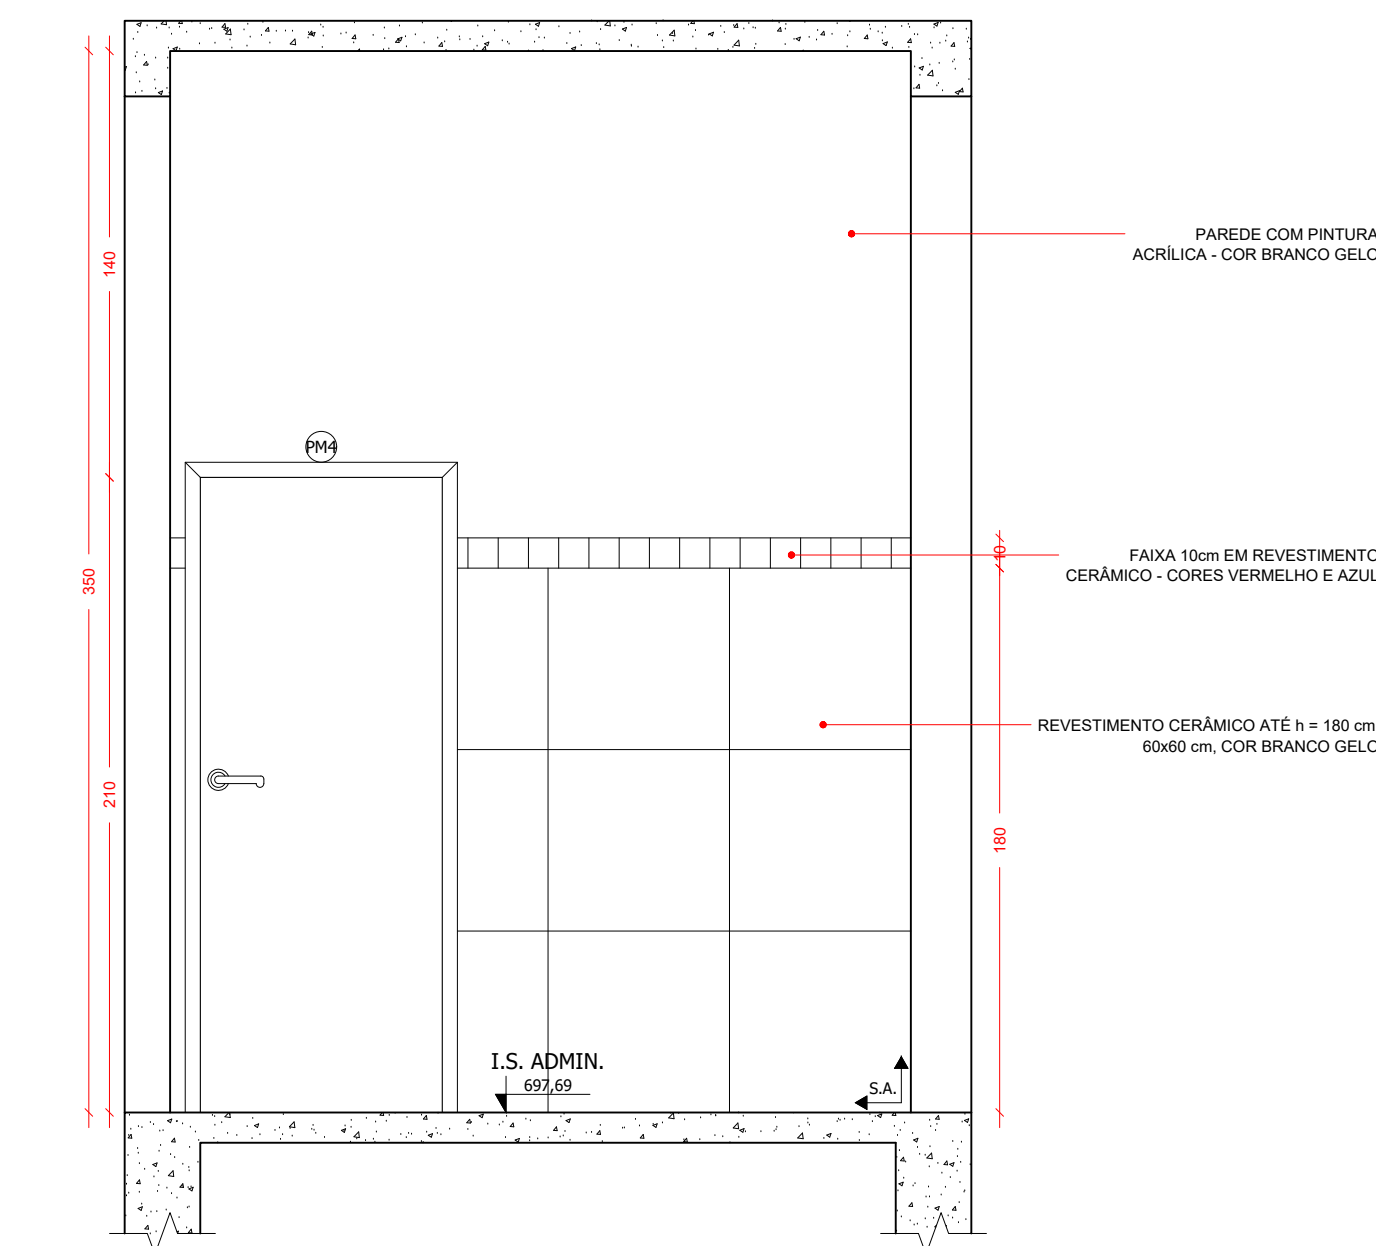



ELEVAÇÃO 03 (I.S. ADMIN.)
ESCALA 1:25

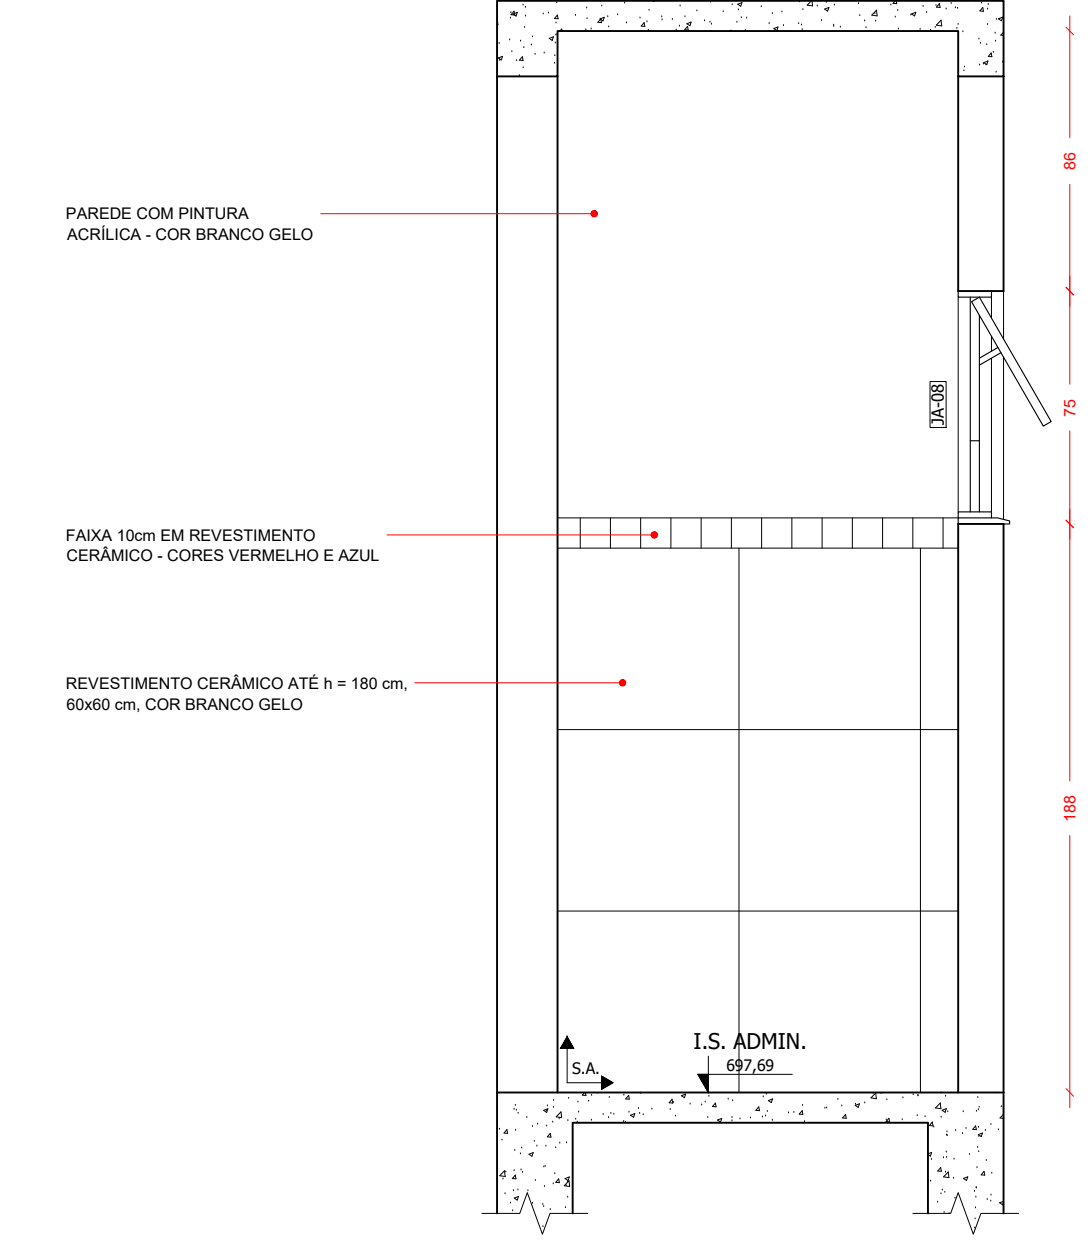


ELEVAÇÃO 04 (I.S. ADMIN.)
ESCALA 1:25

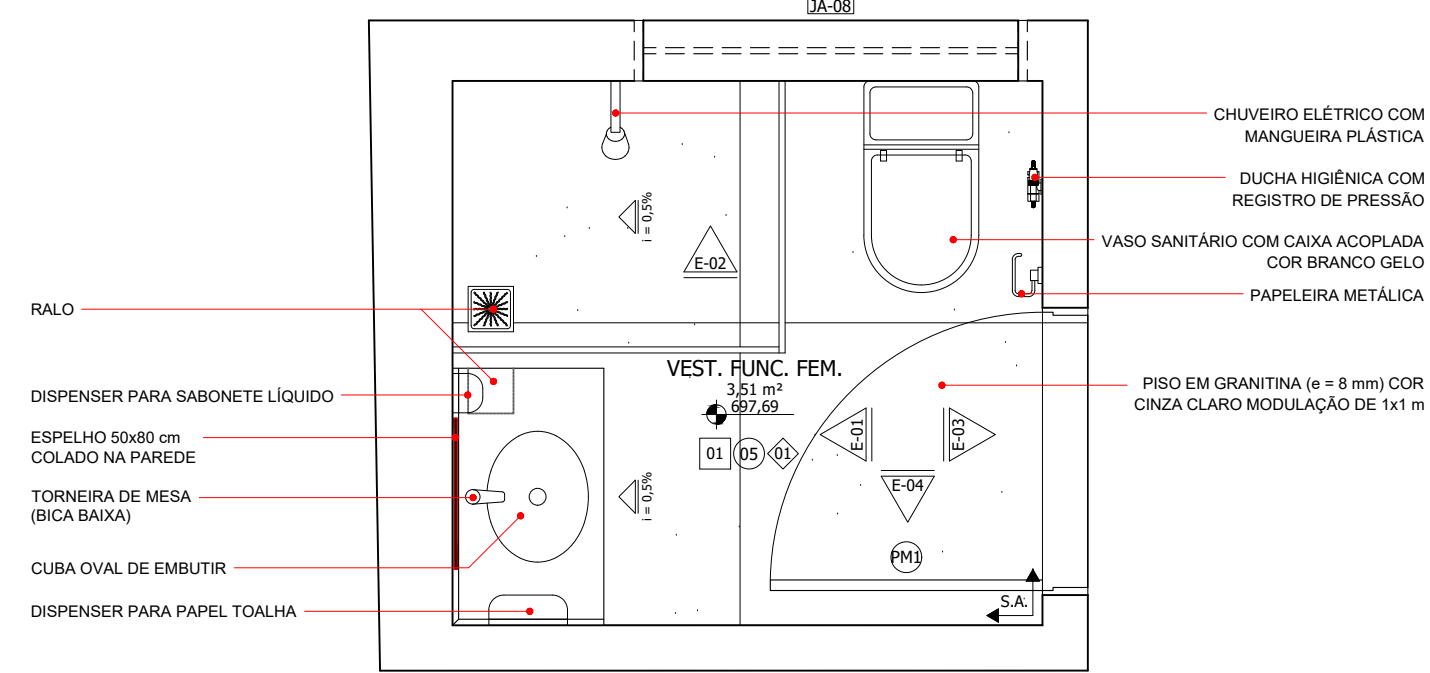


PLANTA - VEST. FUNC.
ESCALA 1:25

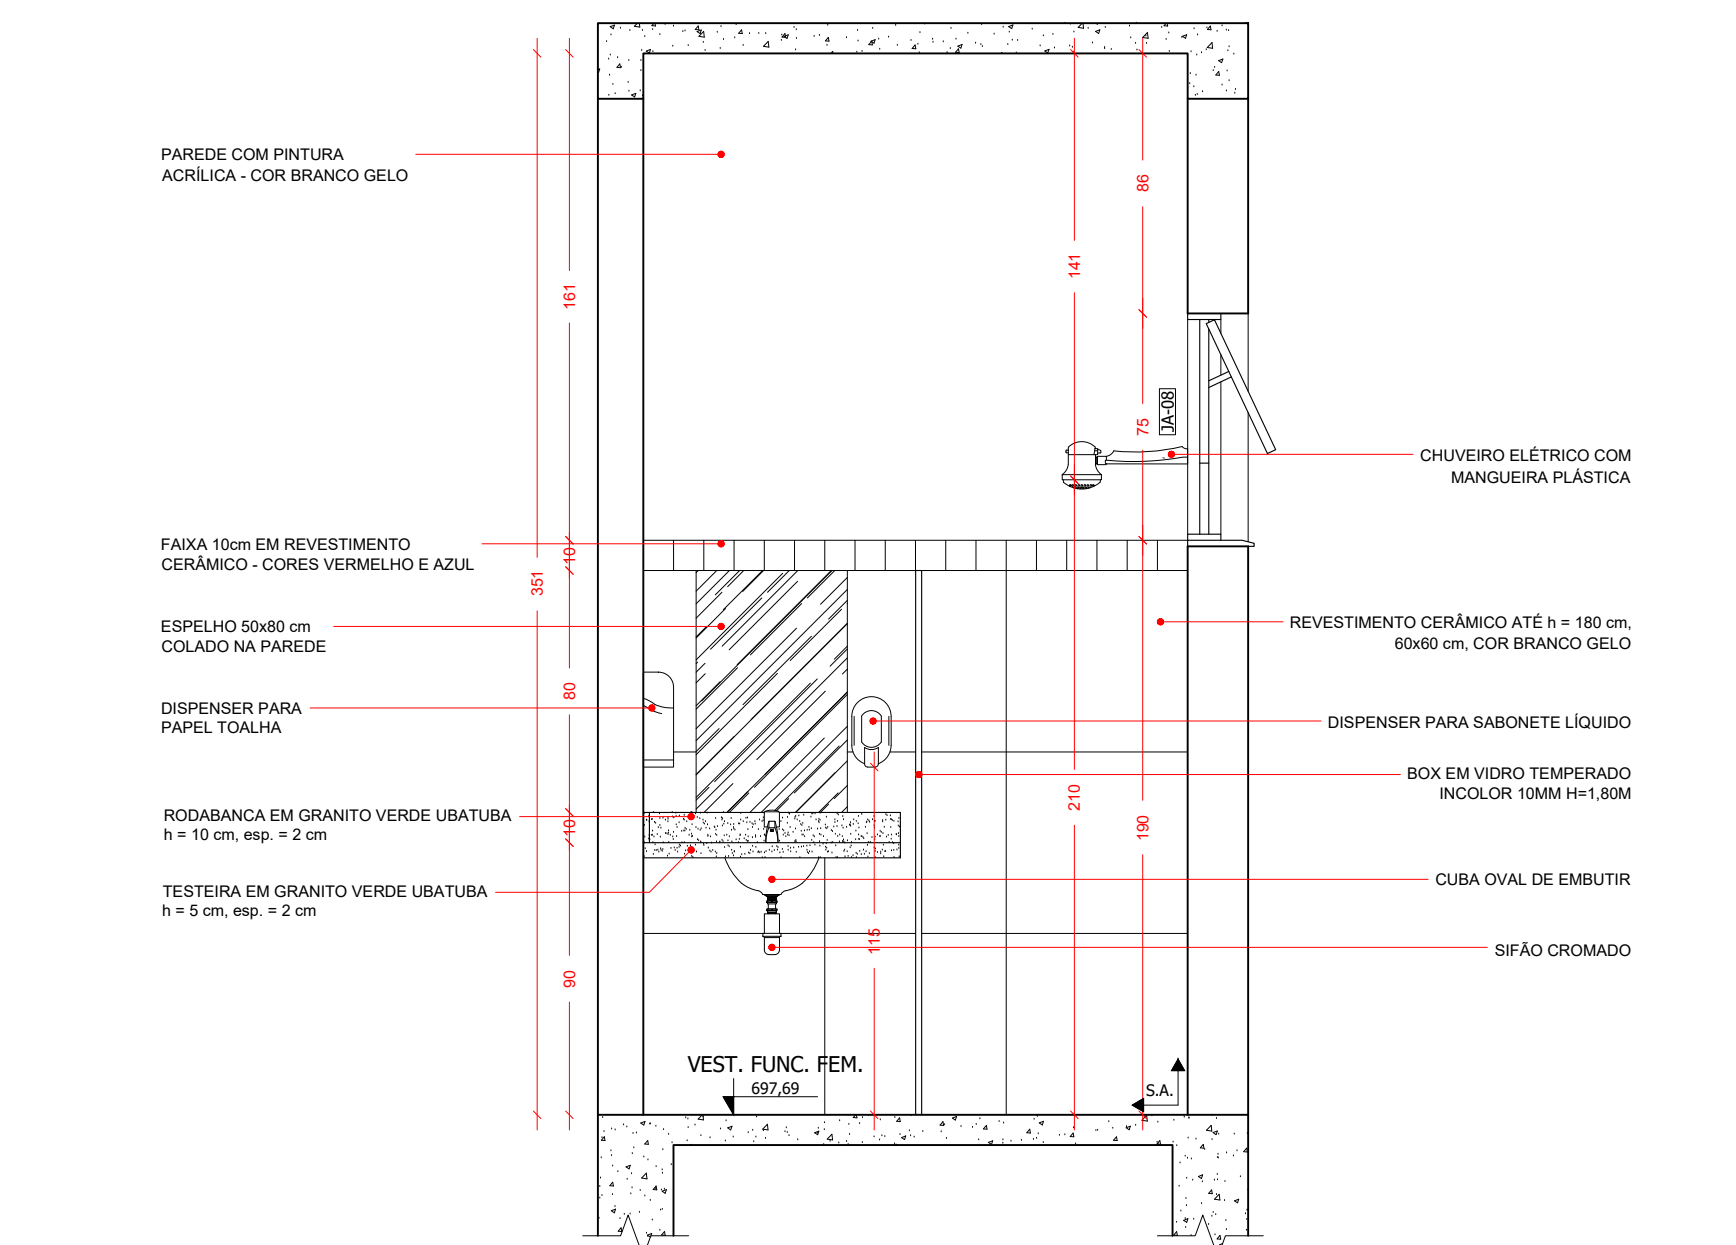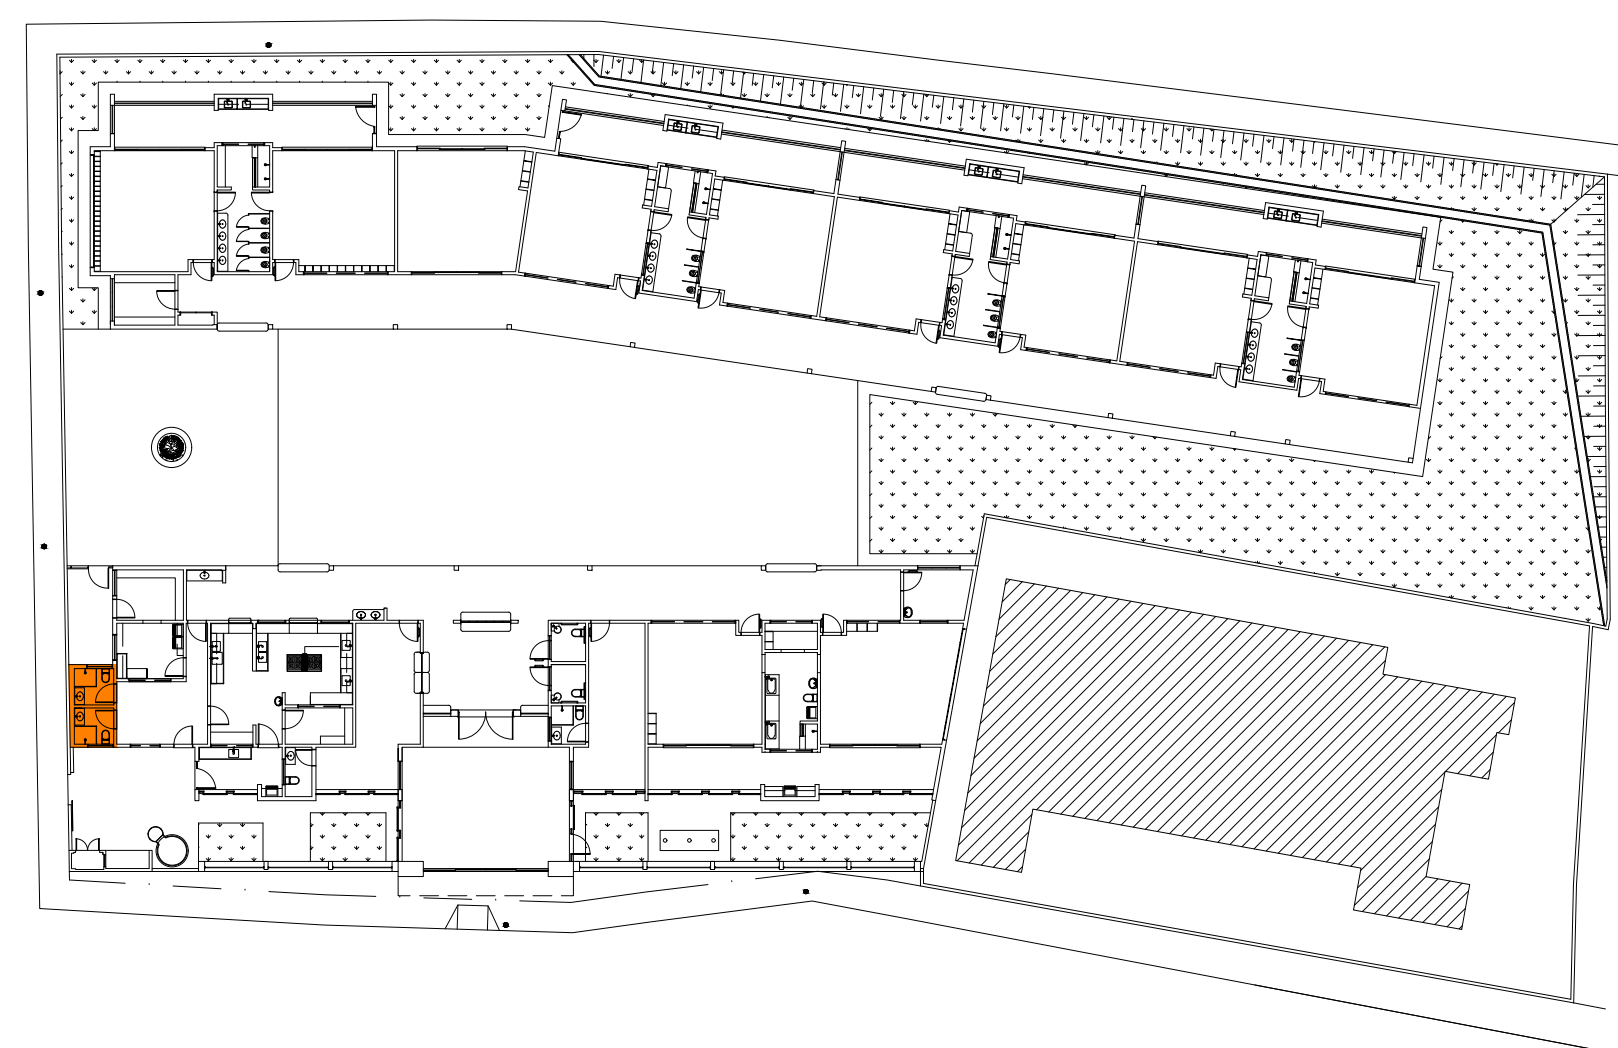


ELEVAÇÃO 01 (VEST. FUNC.)
ESCALA 1:25

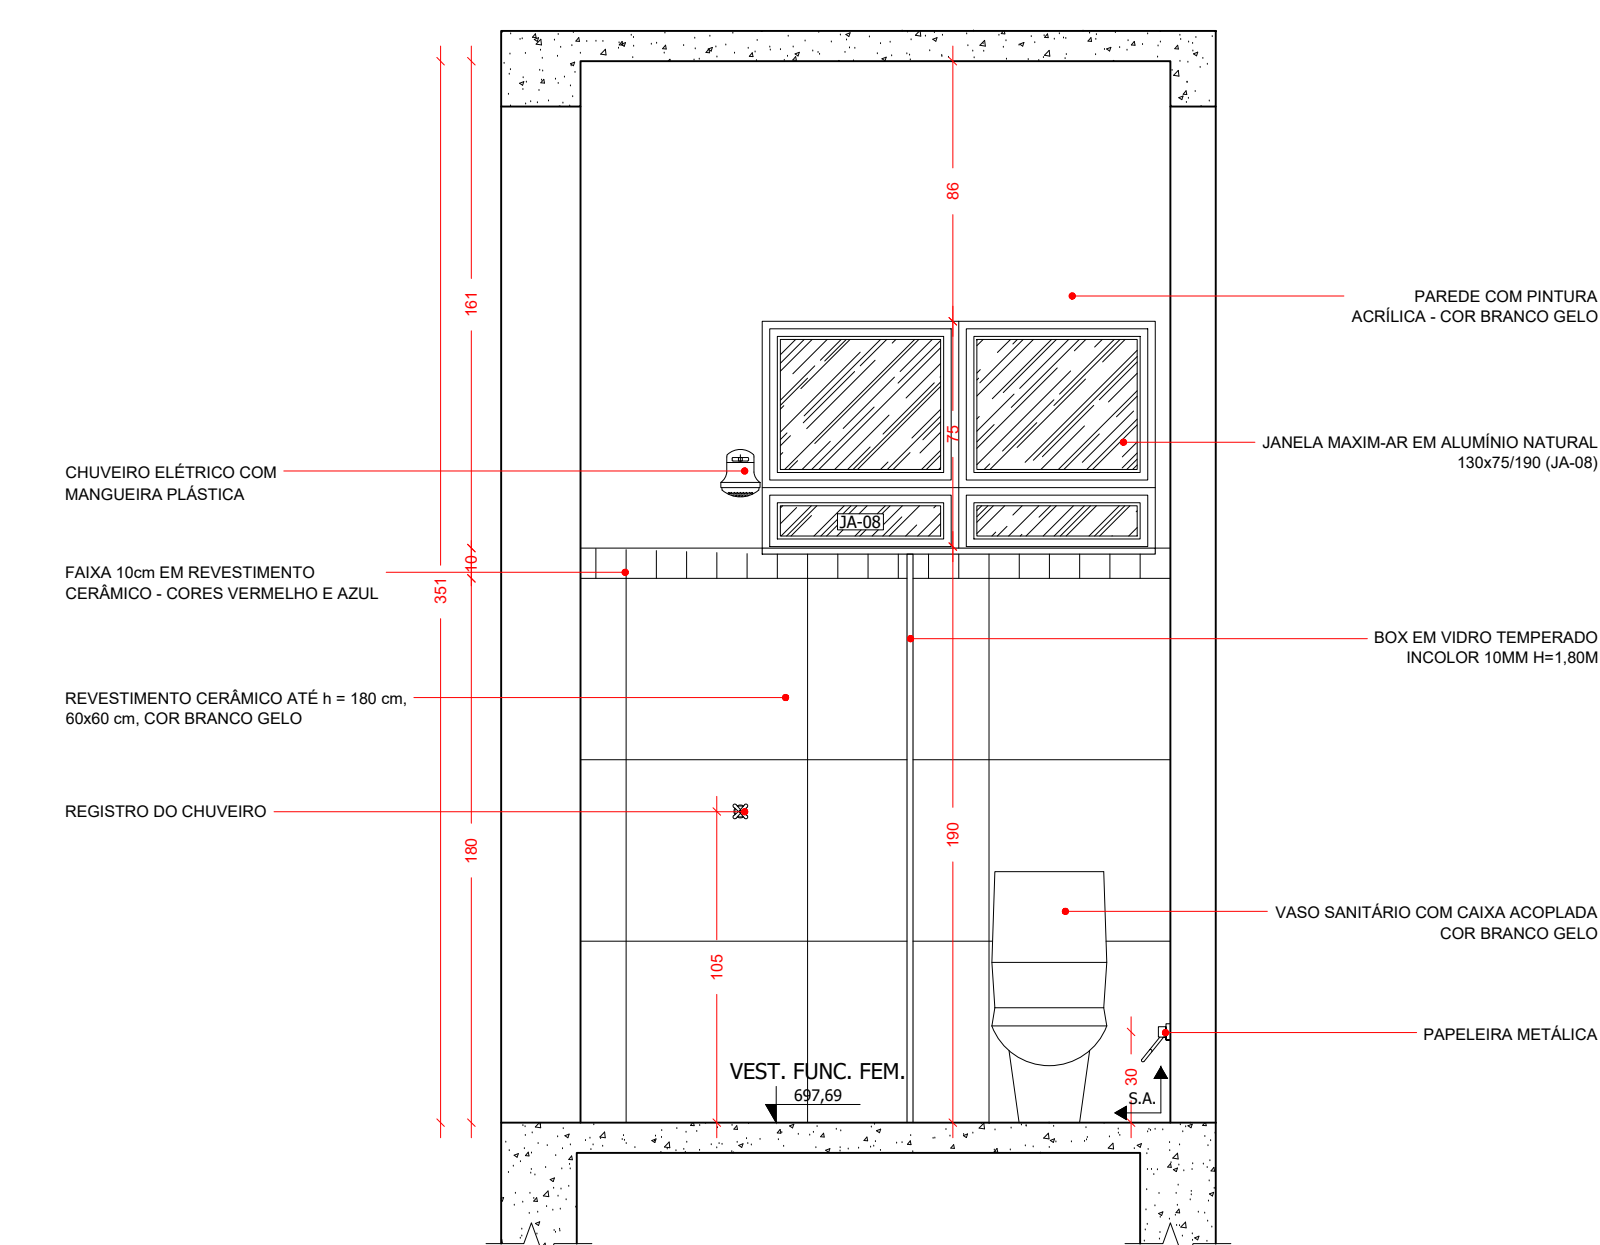

ELEVAÇÃO 02 (VEST. FUNC.)
ESCALA 1:25










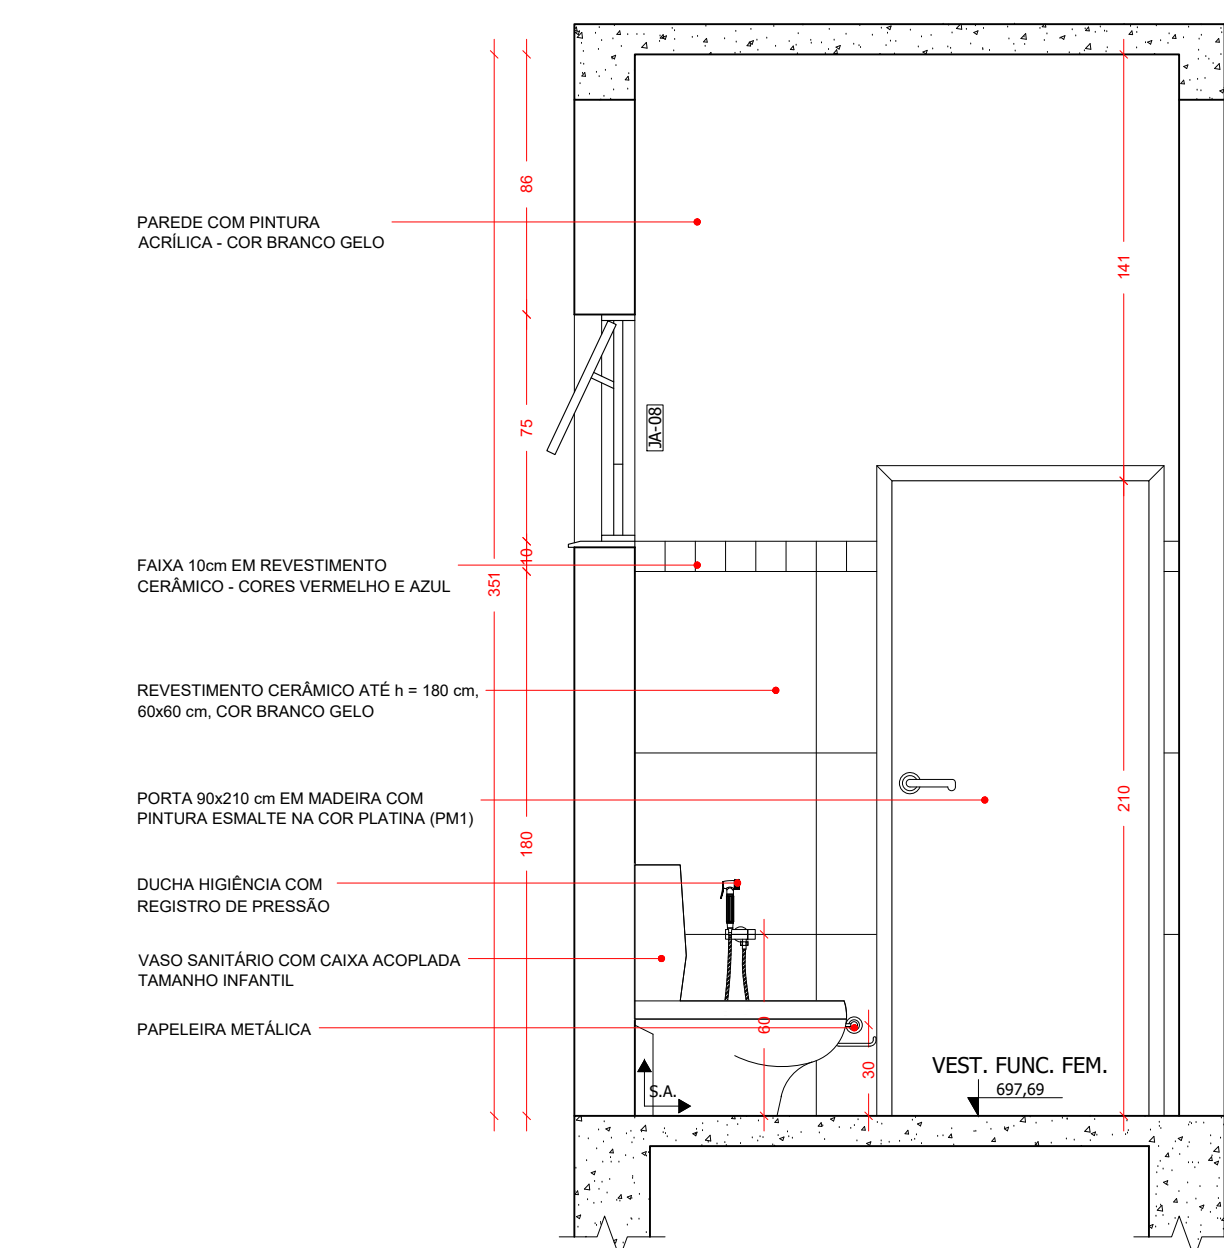


ELEVAÇÃO 03 (VEST. FUNC.)
ESCALA 1:25

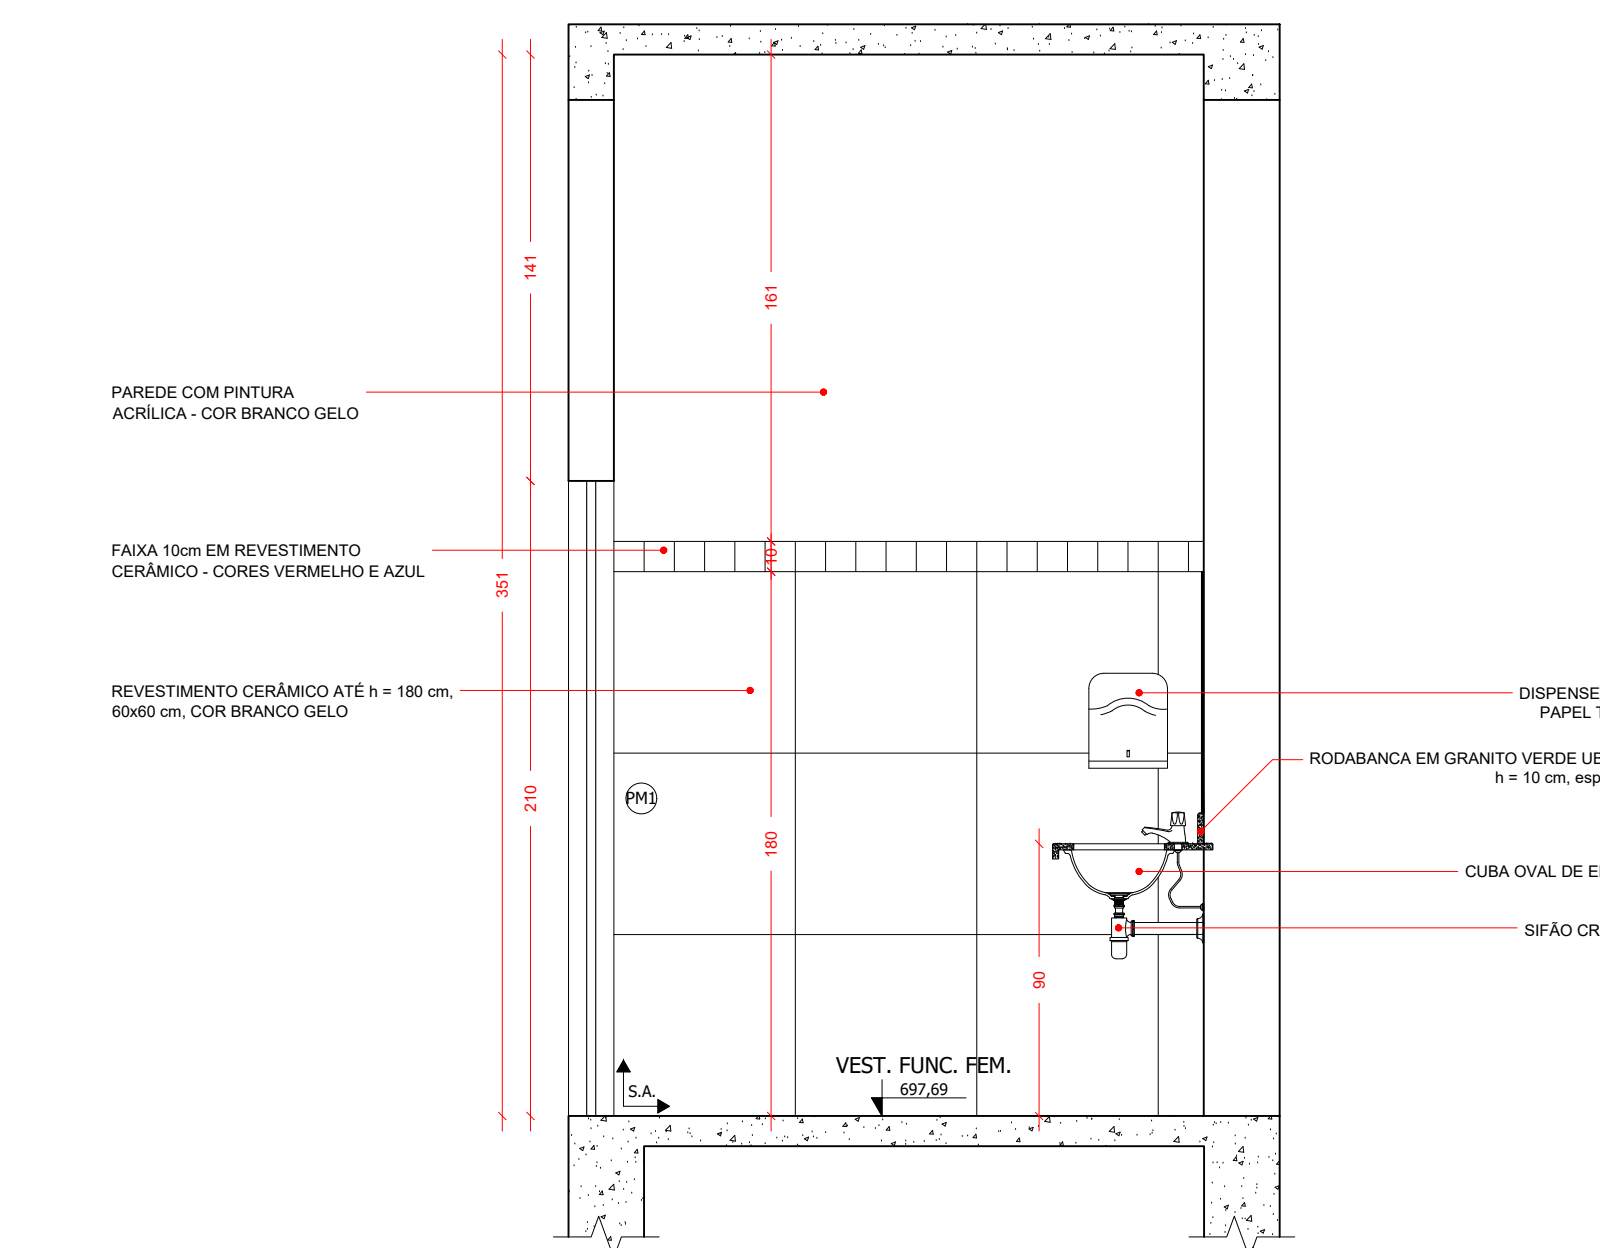

ELEVAÇÃO 04 (VEST. FUNC.)
ESCALA 1:25

		PREFEITURA MUNICIPAL DE IGARATINGA - MG	
		RESPONSÁVEL PELO PROJETO	CREA-MG
PROPRIETÁRIO		FLÁVIO LUCAS GRECO SANTOS	64.880/D
CONTEÚDO		PREFEITURA MUNICIPAL DE IGARATINGA - MG	CNPJ 18.313.825/0001-21
USO	EDUCACIONAL	ESCALA 1/75	
TÍTULO	CMEI PADRE ADRIANO TOURINHO - PROJETO ARQUITETÔNICO	FOLHA	
BARRO	CENTRO - DISTRITO DE ANTUNES	CIDADE	IGARATINGA
		12/16	

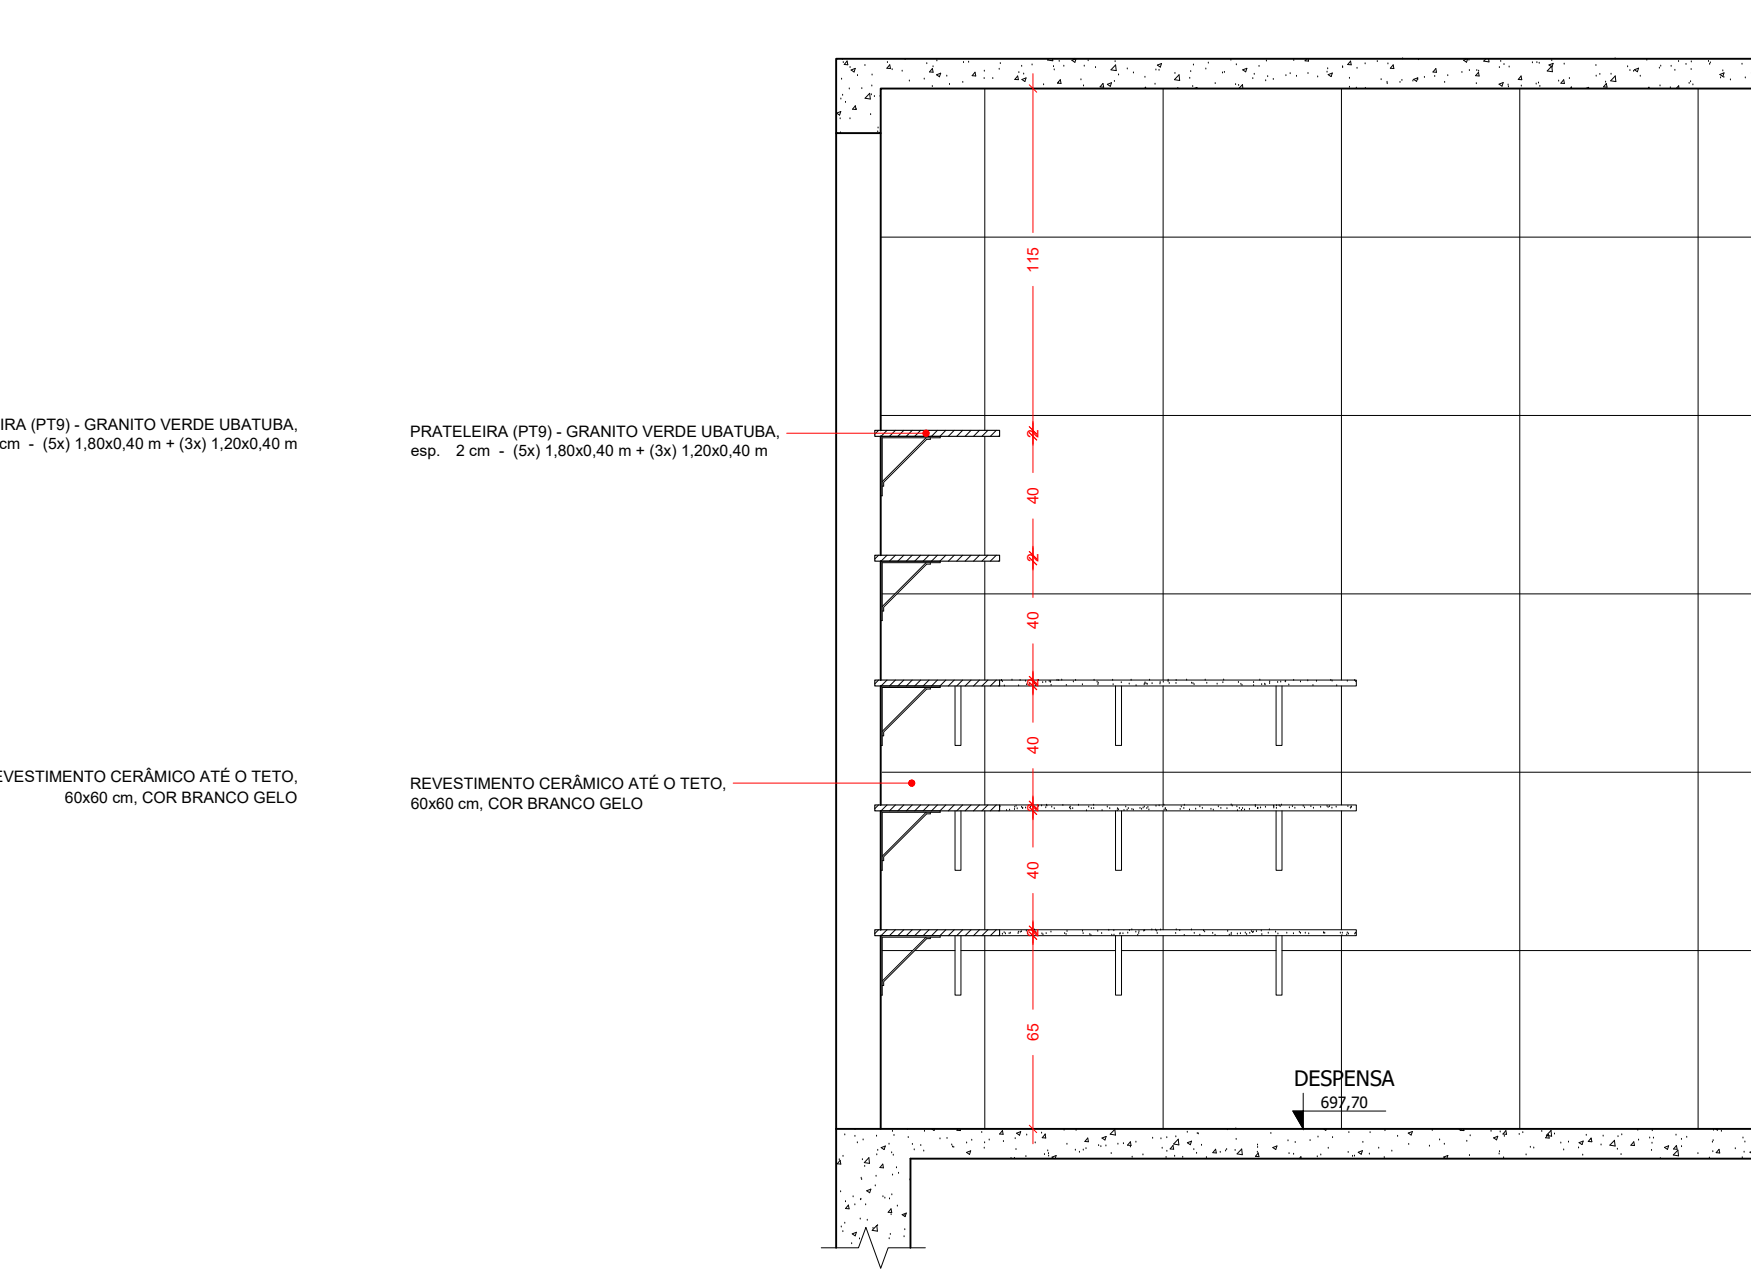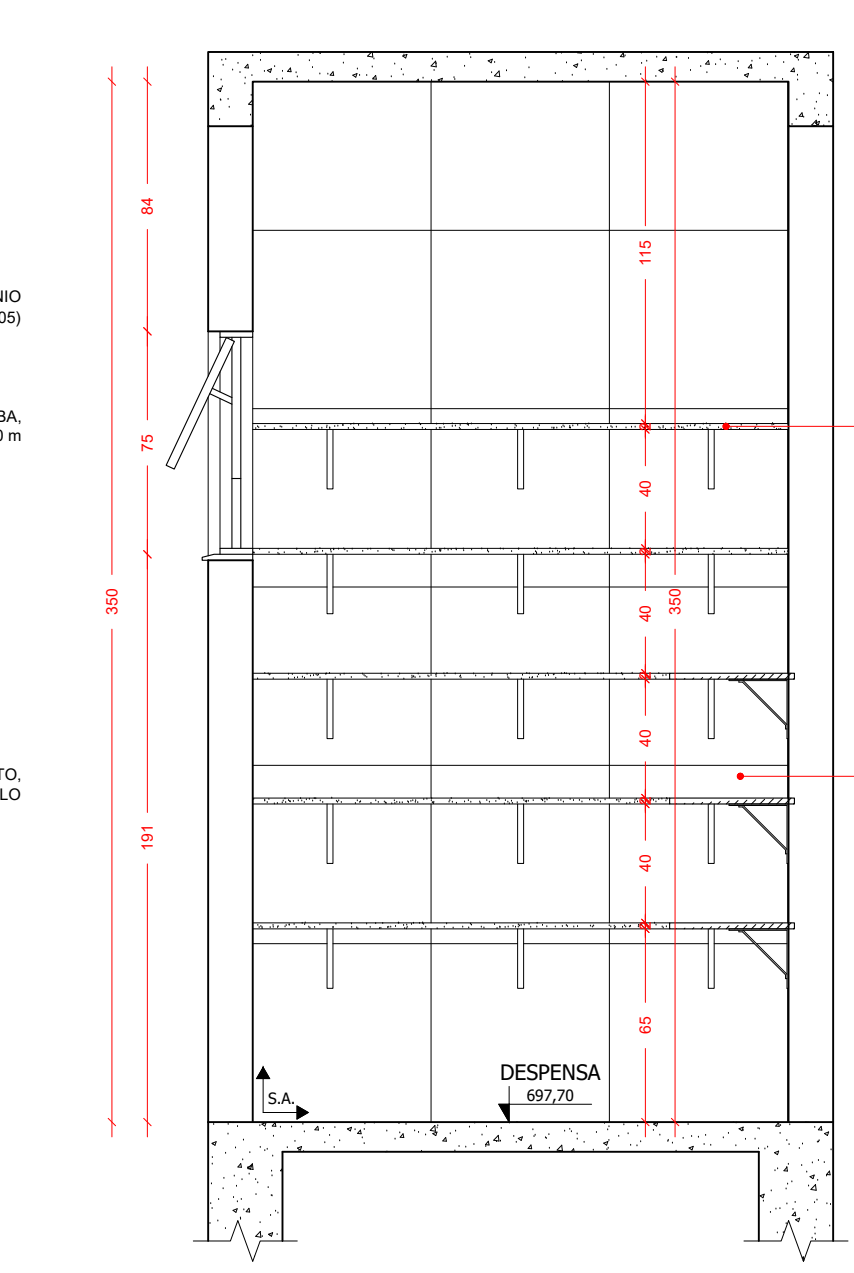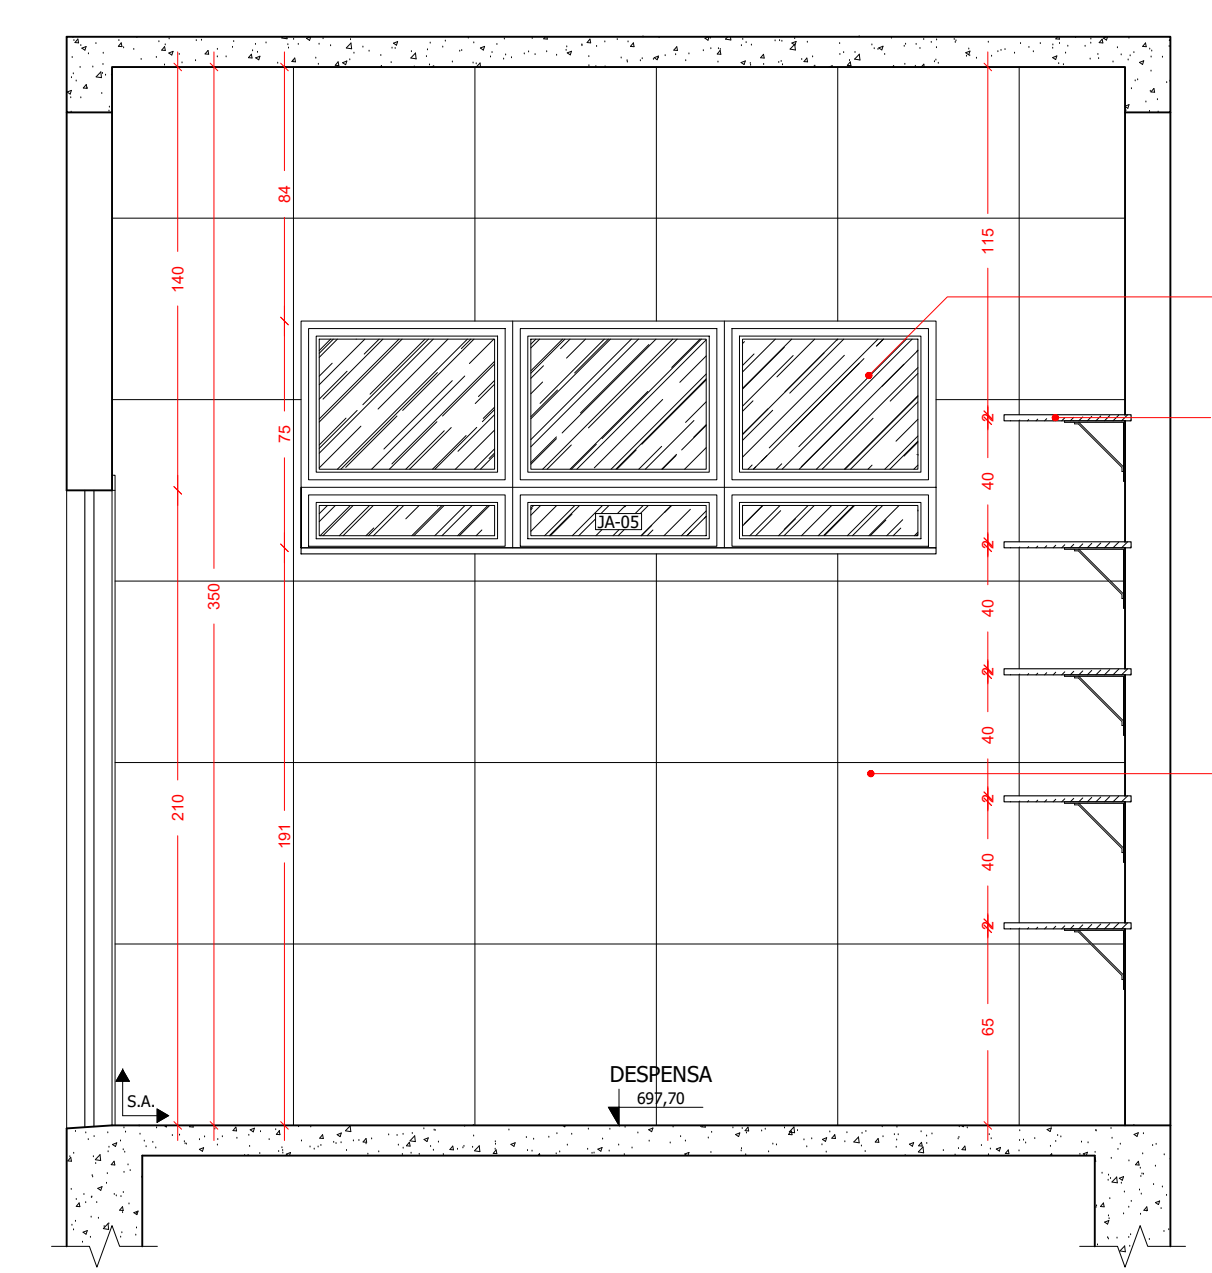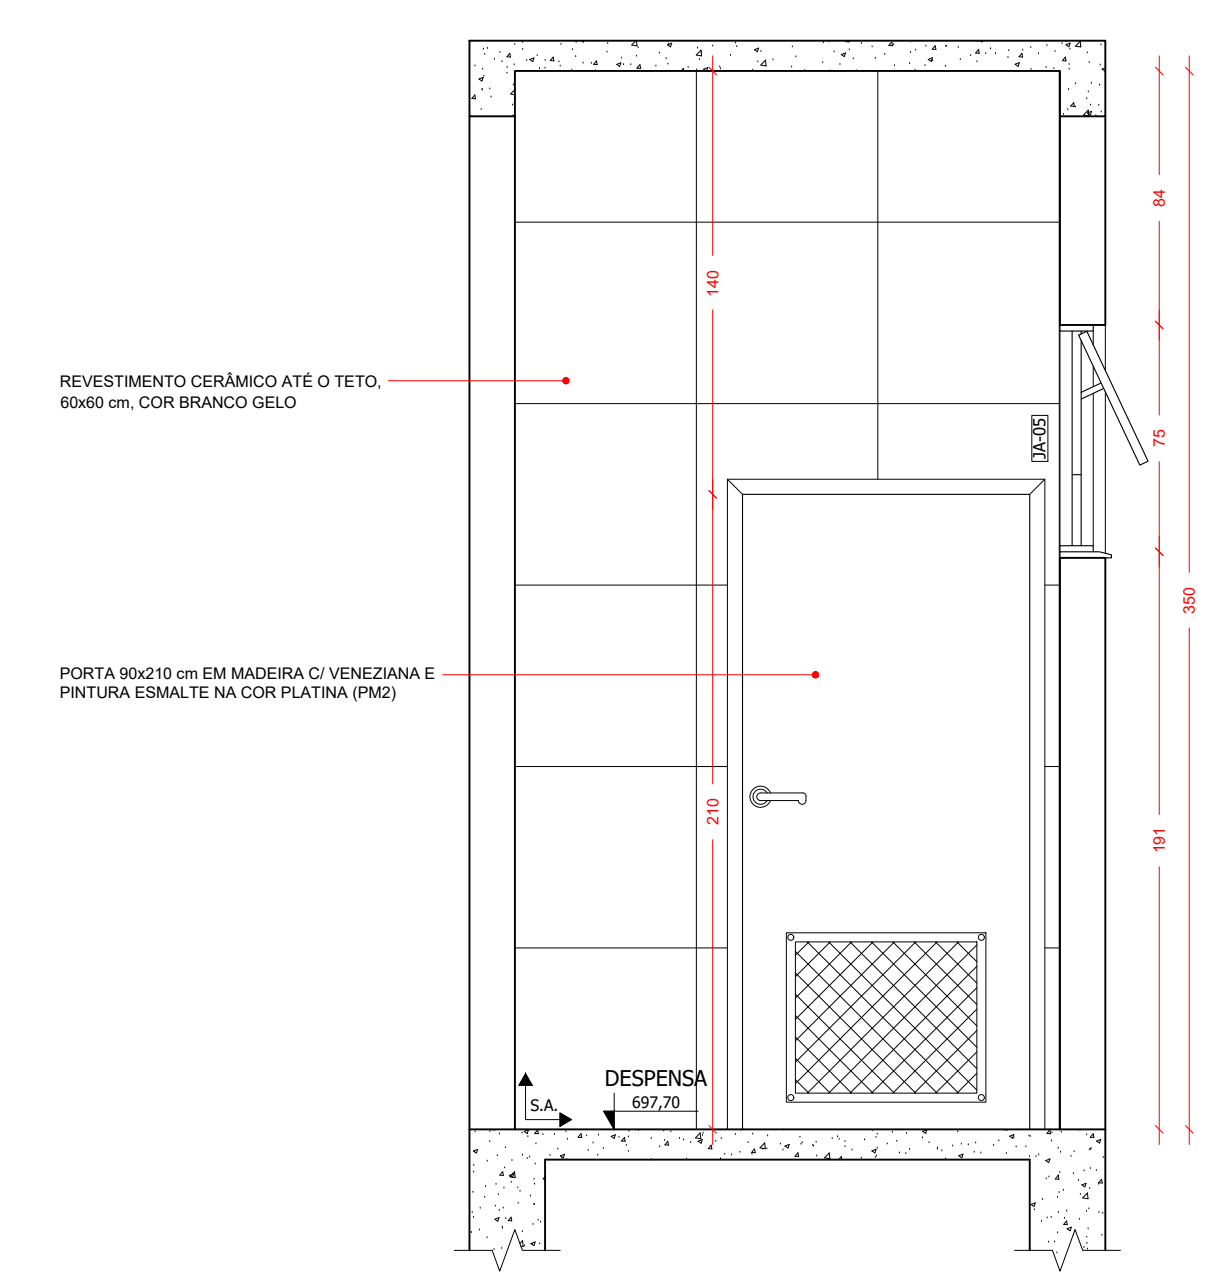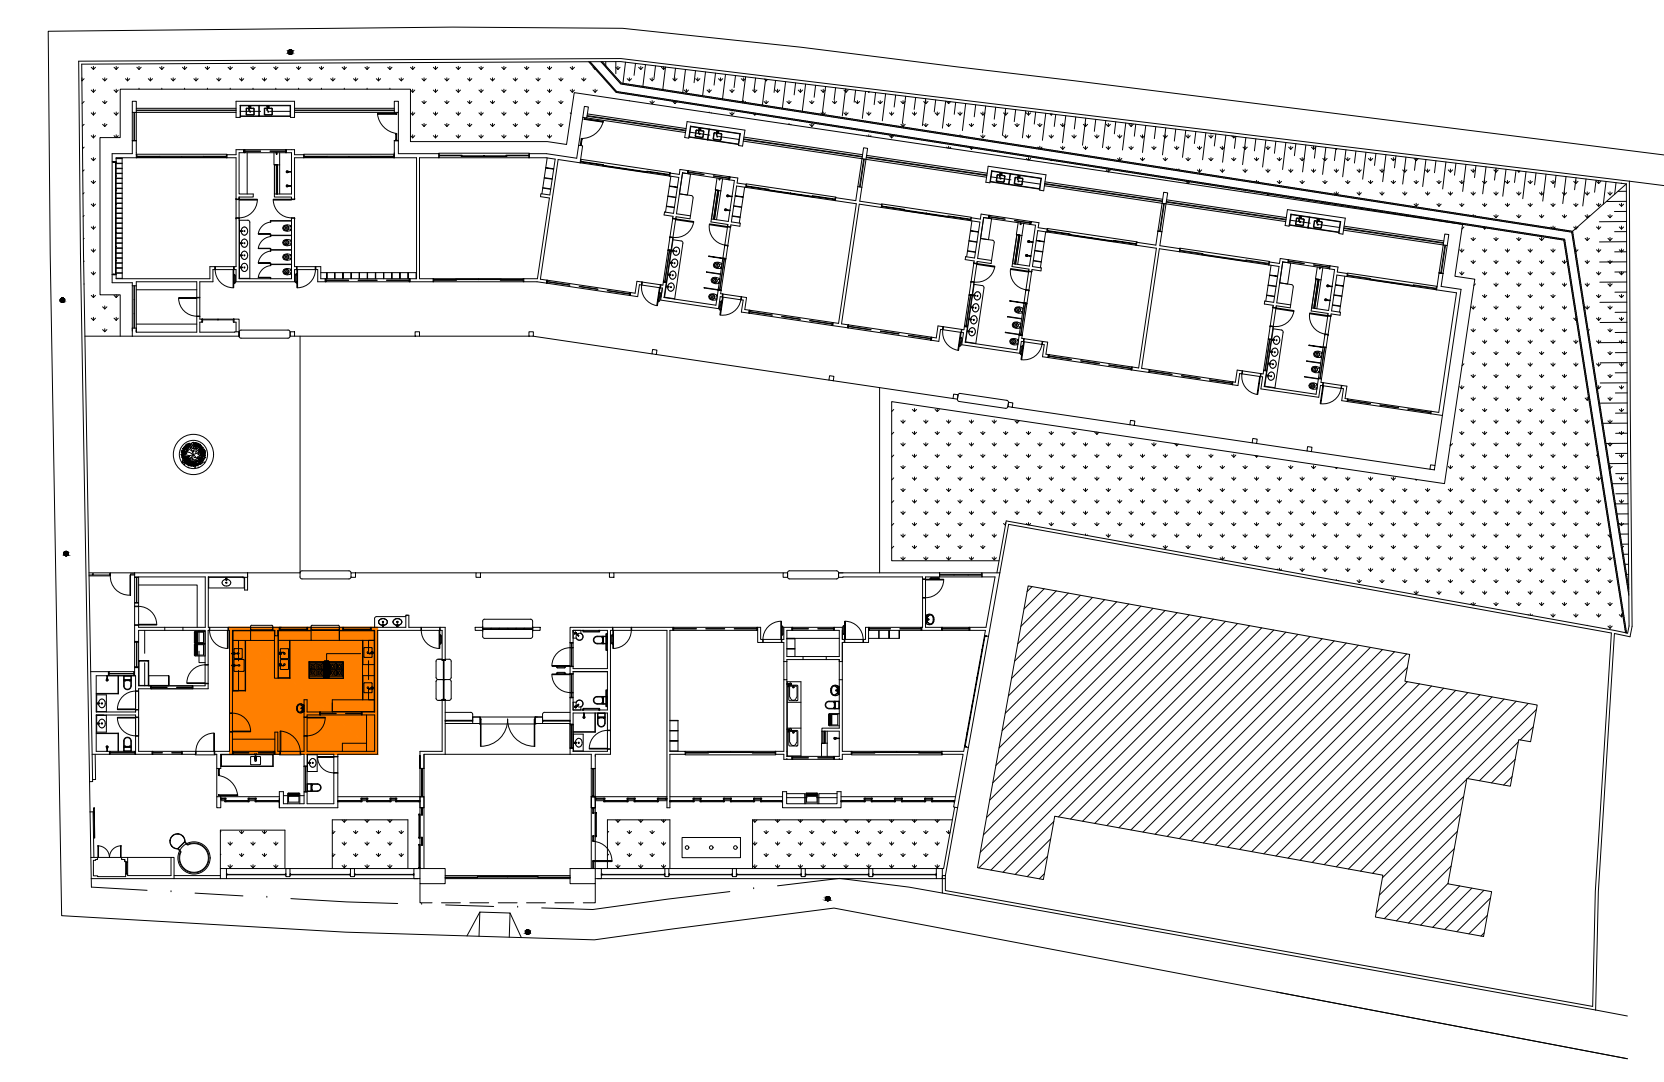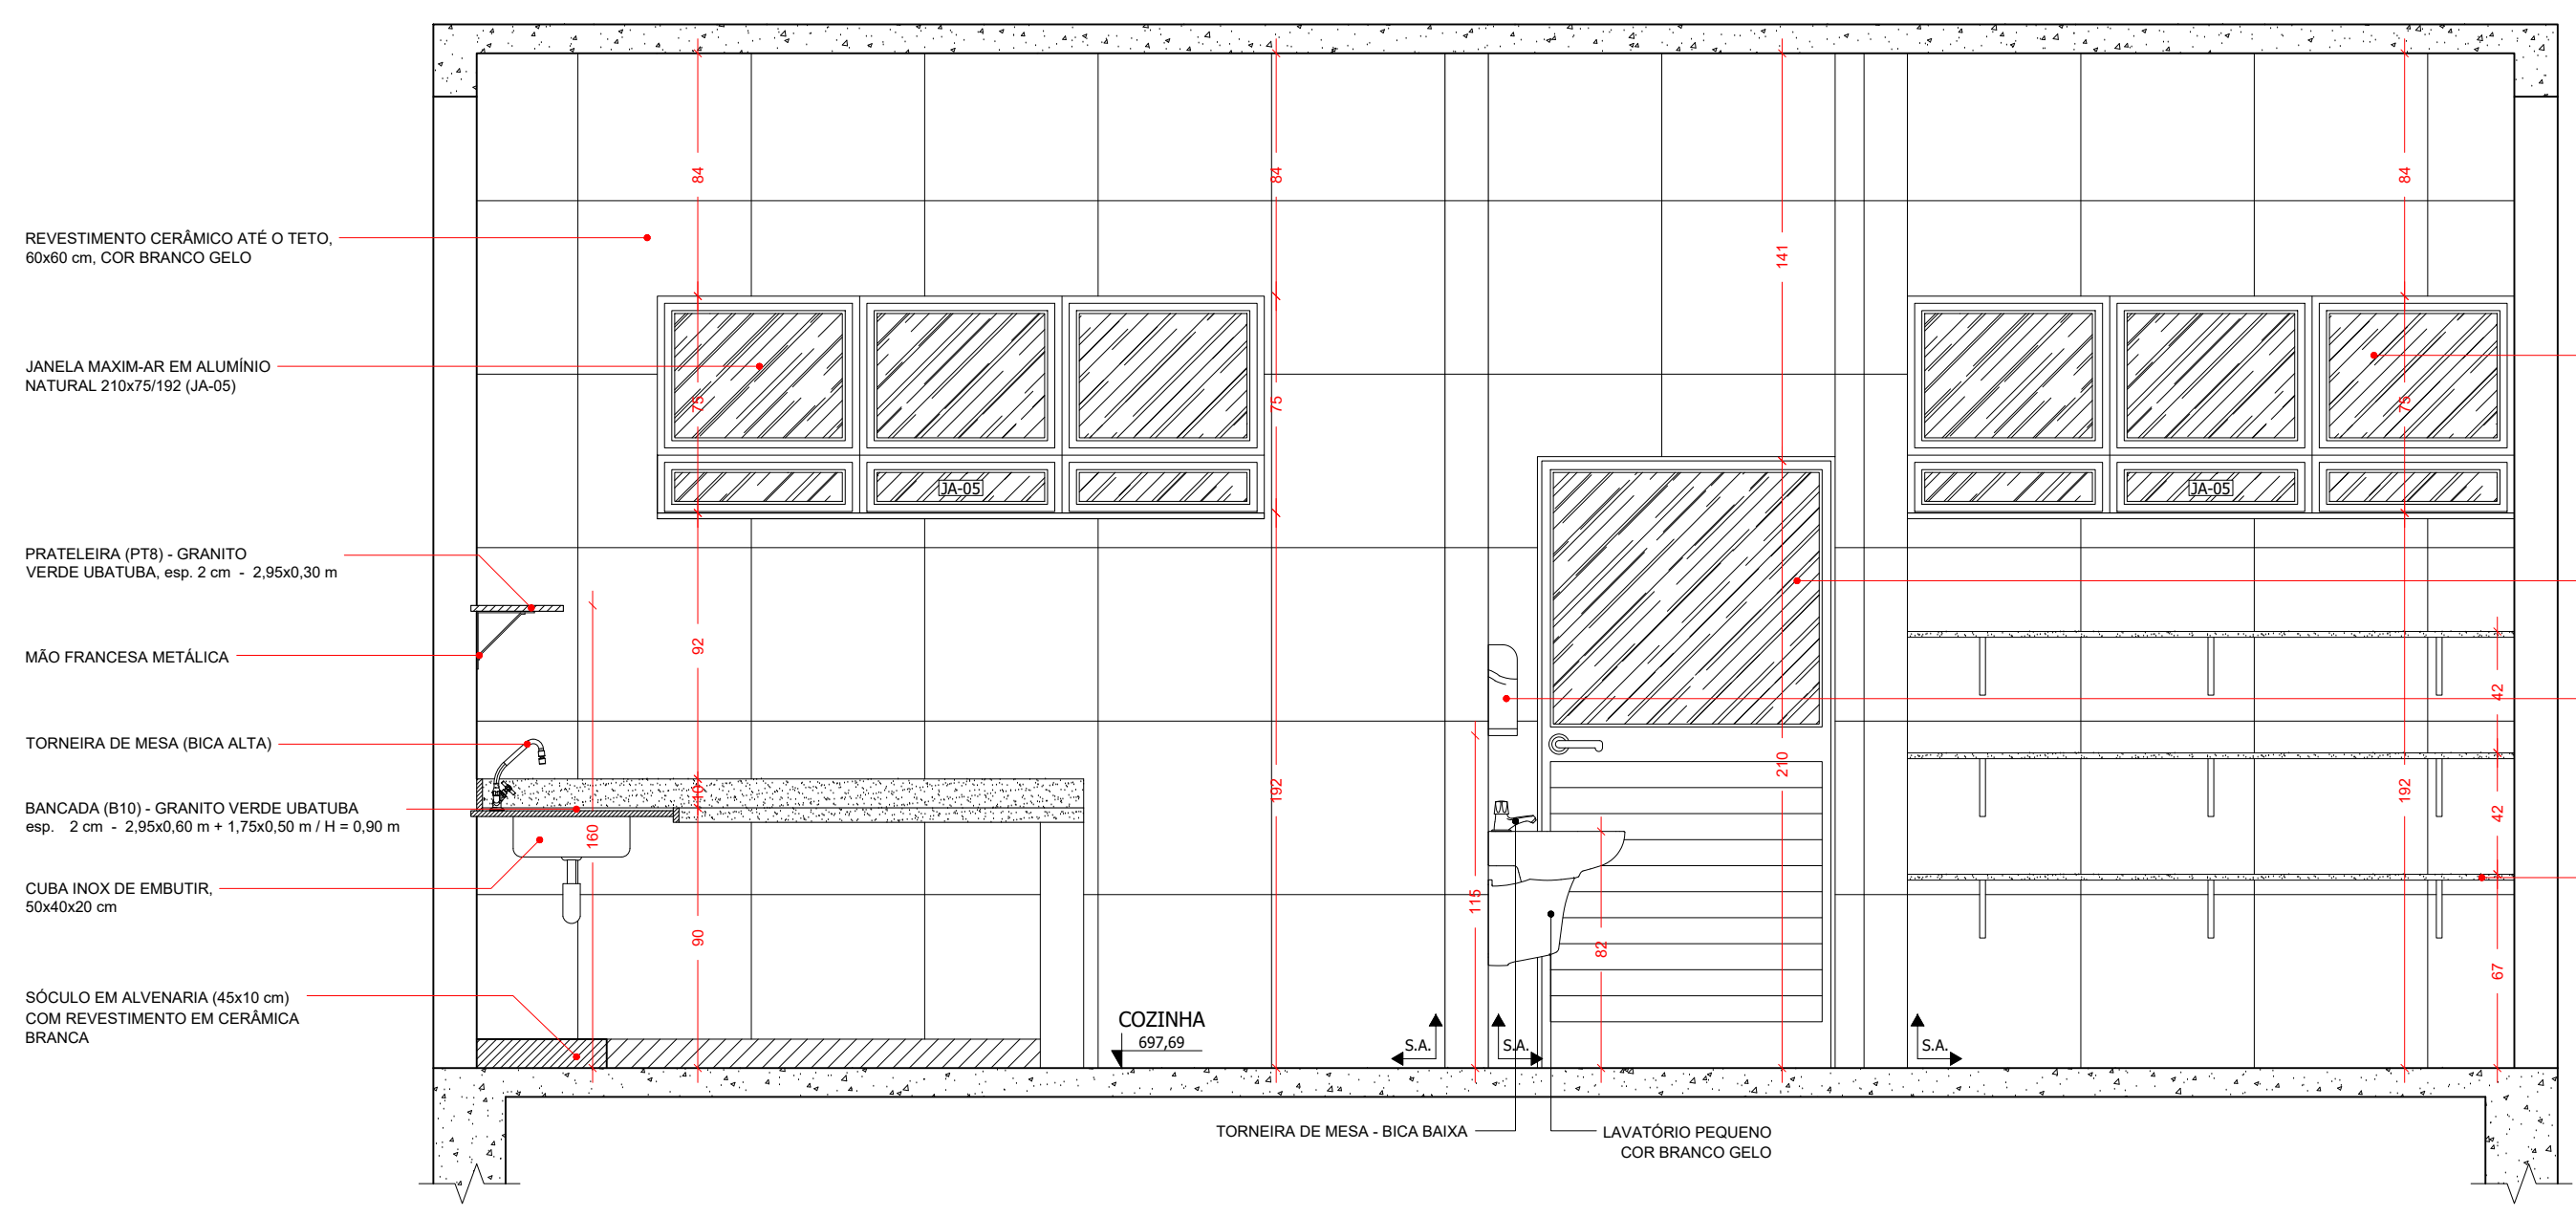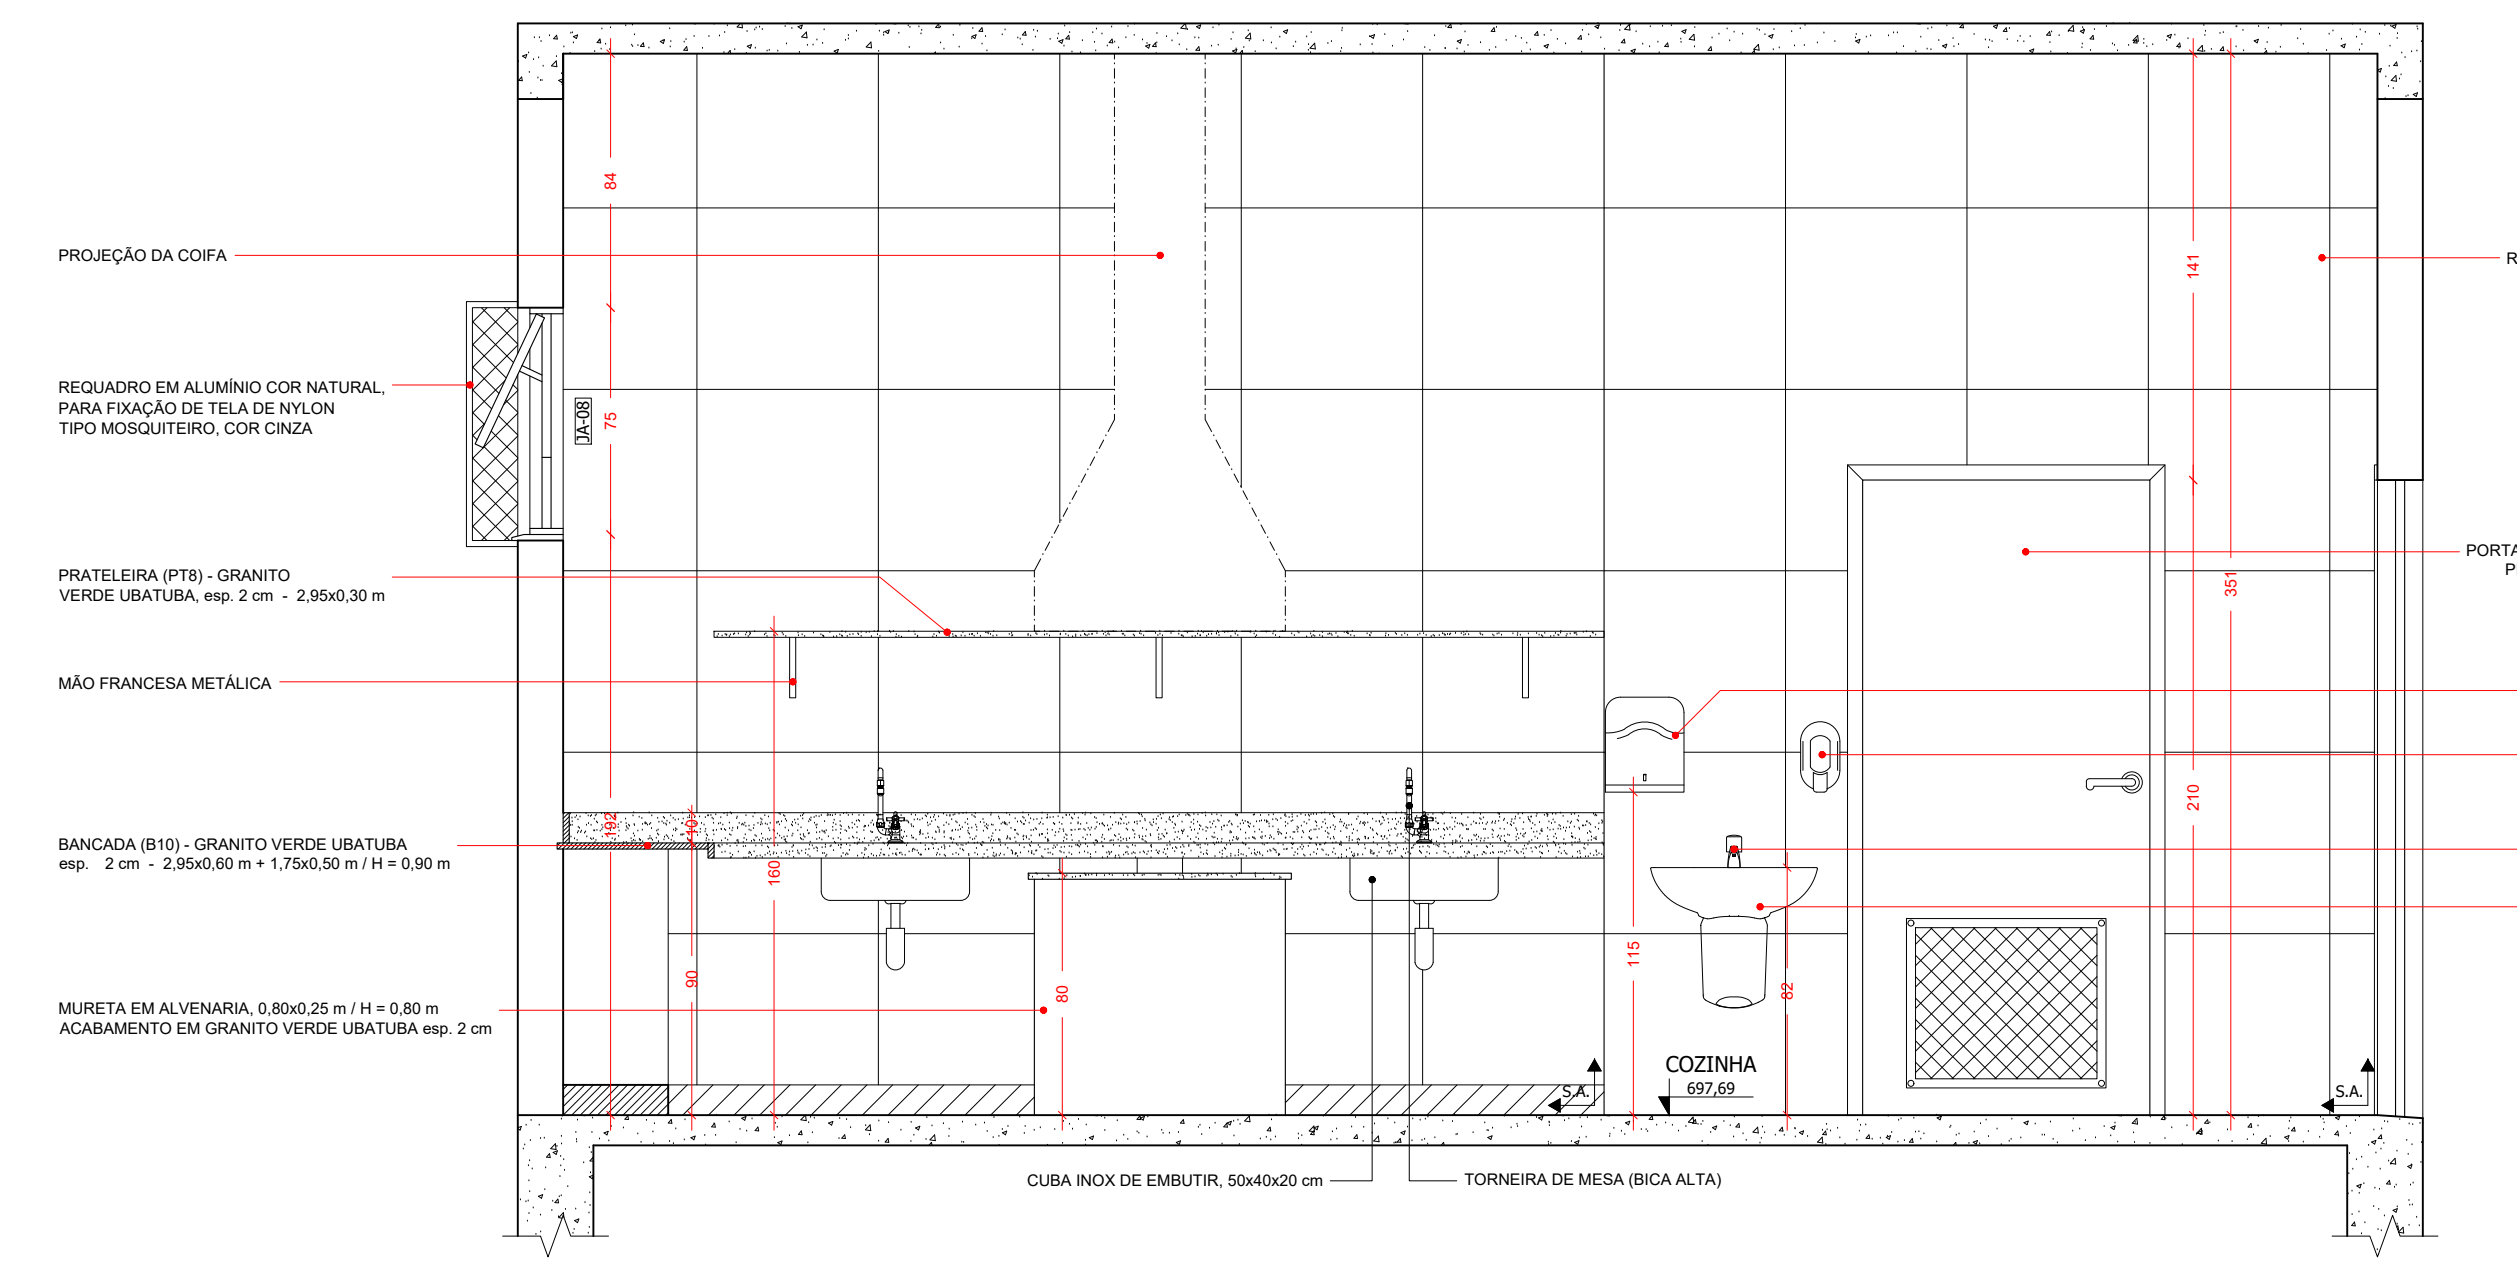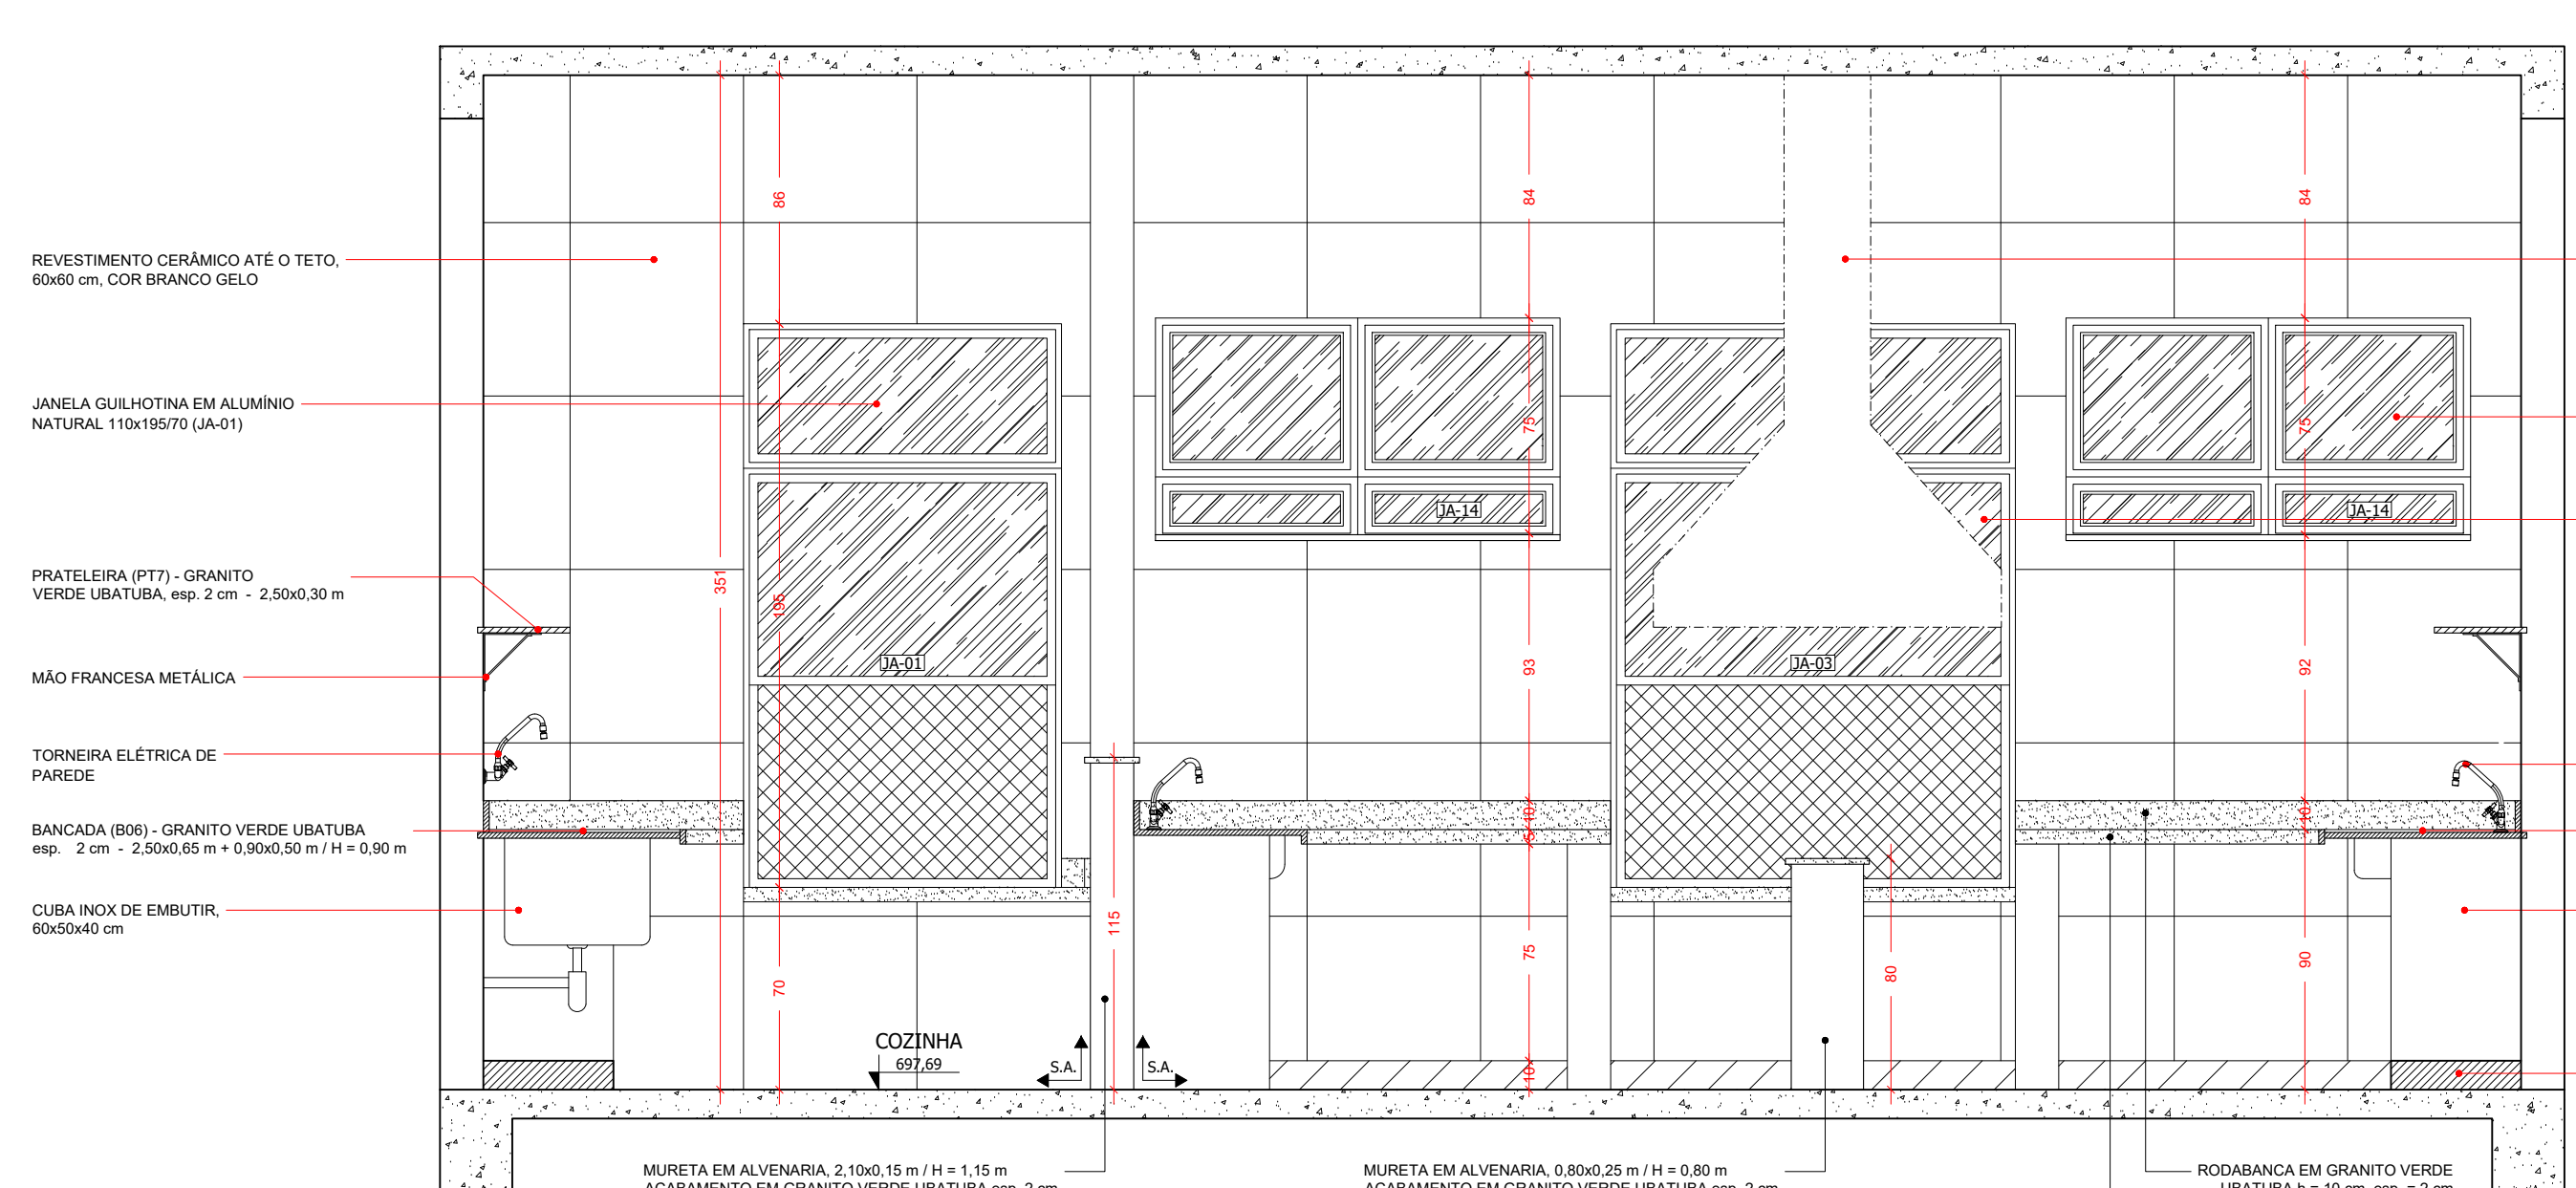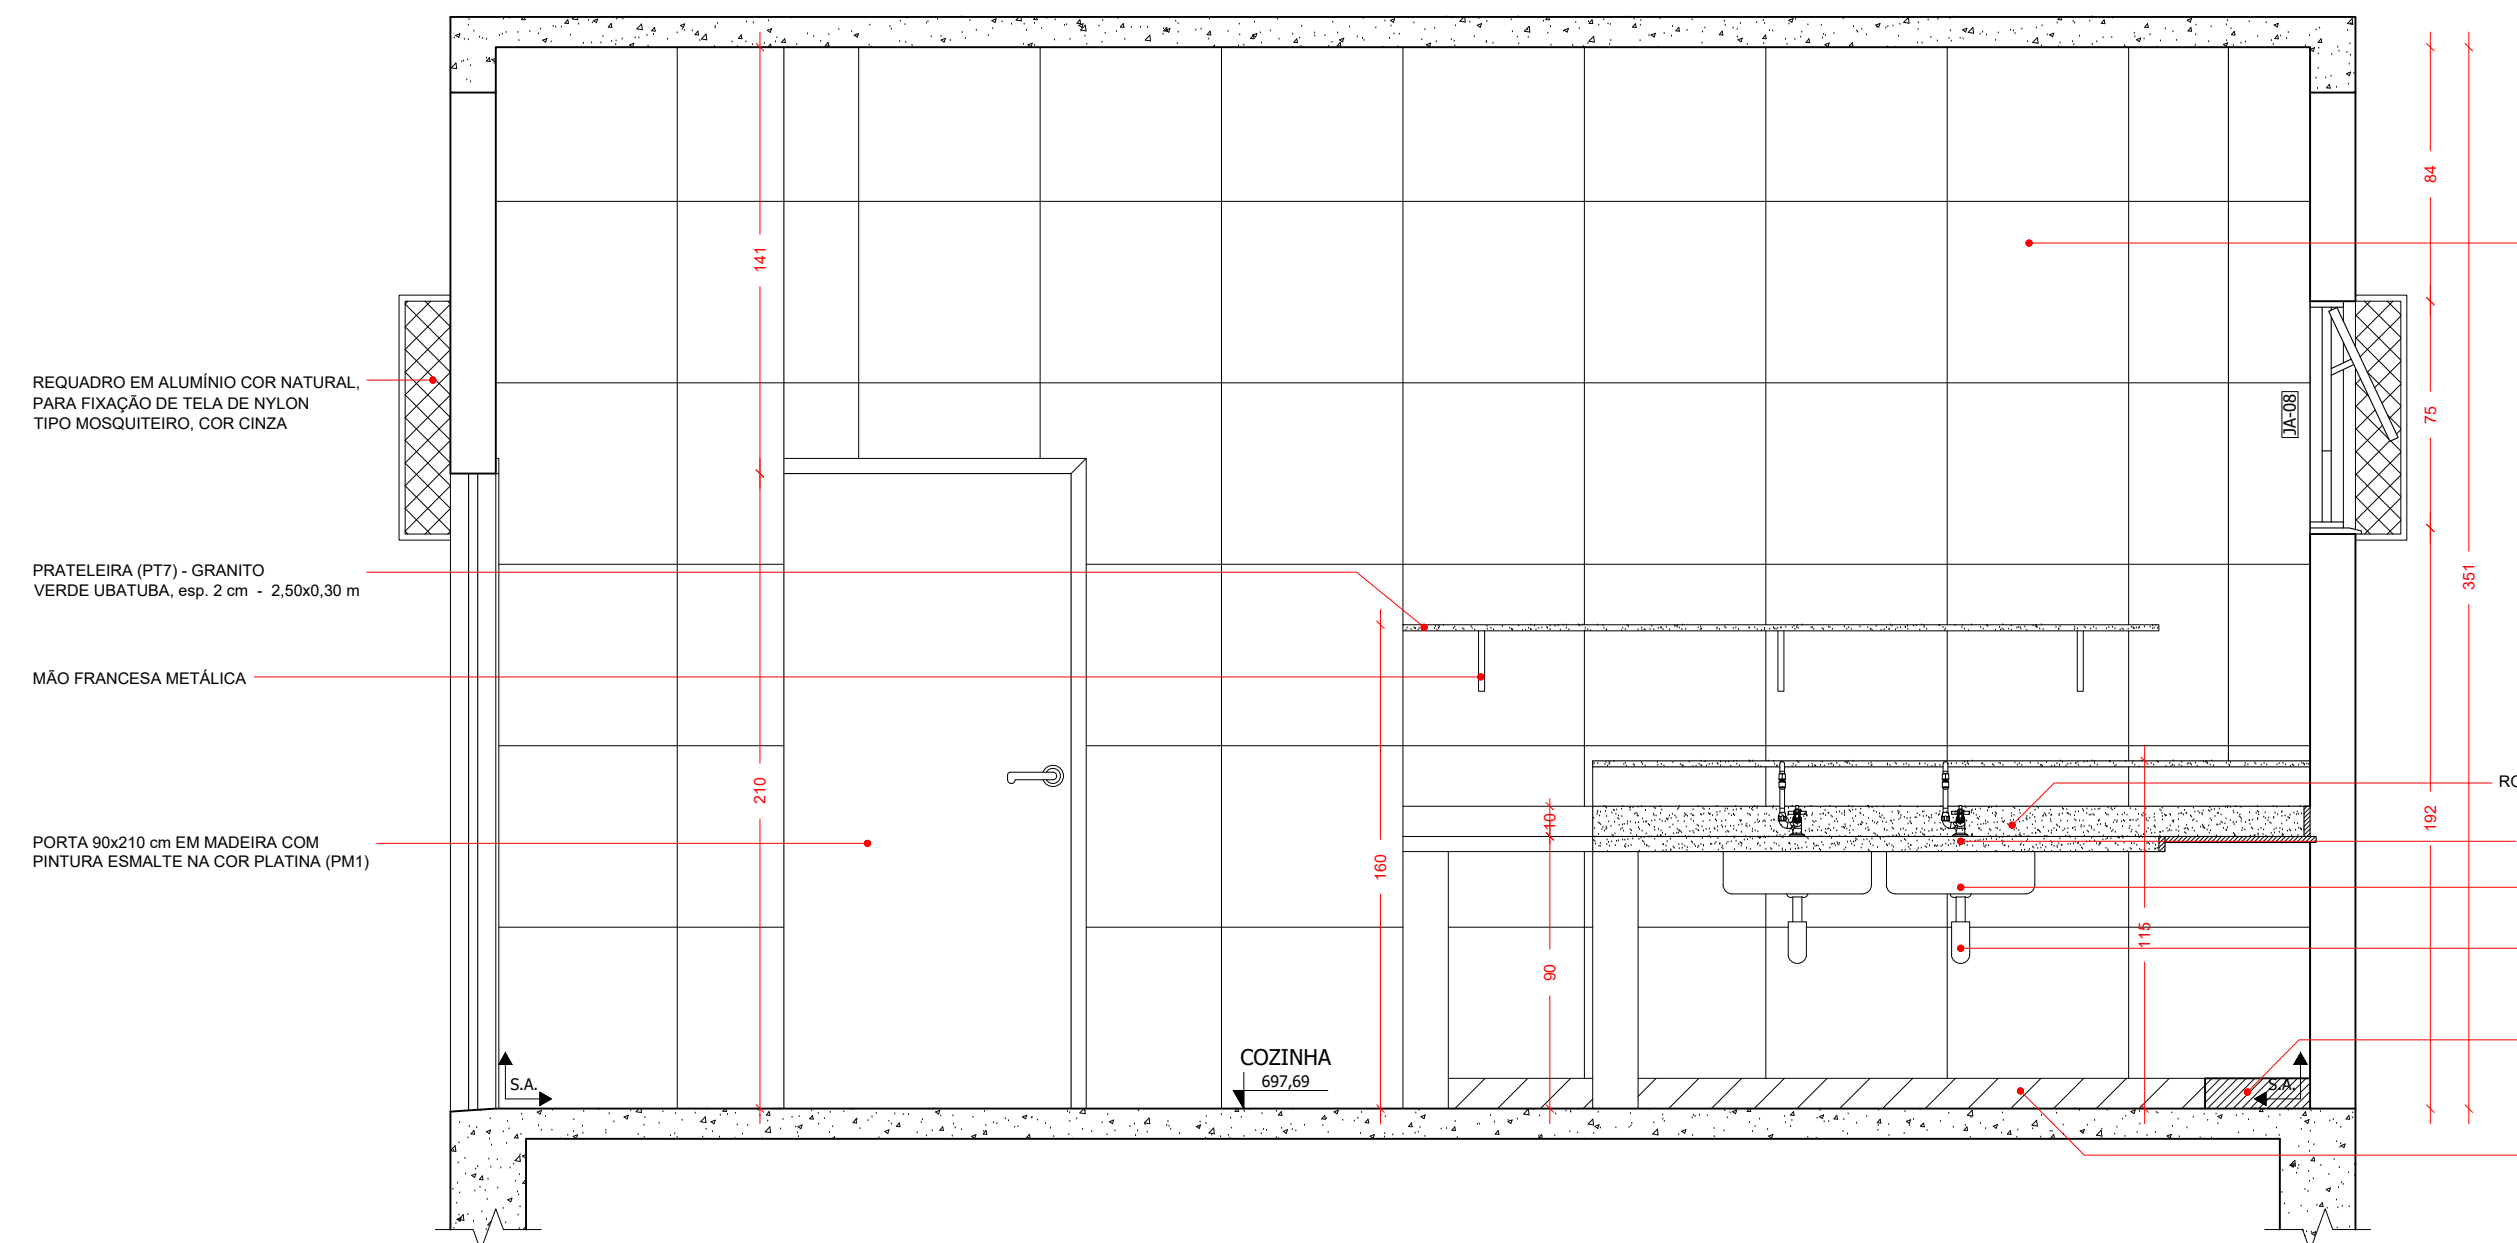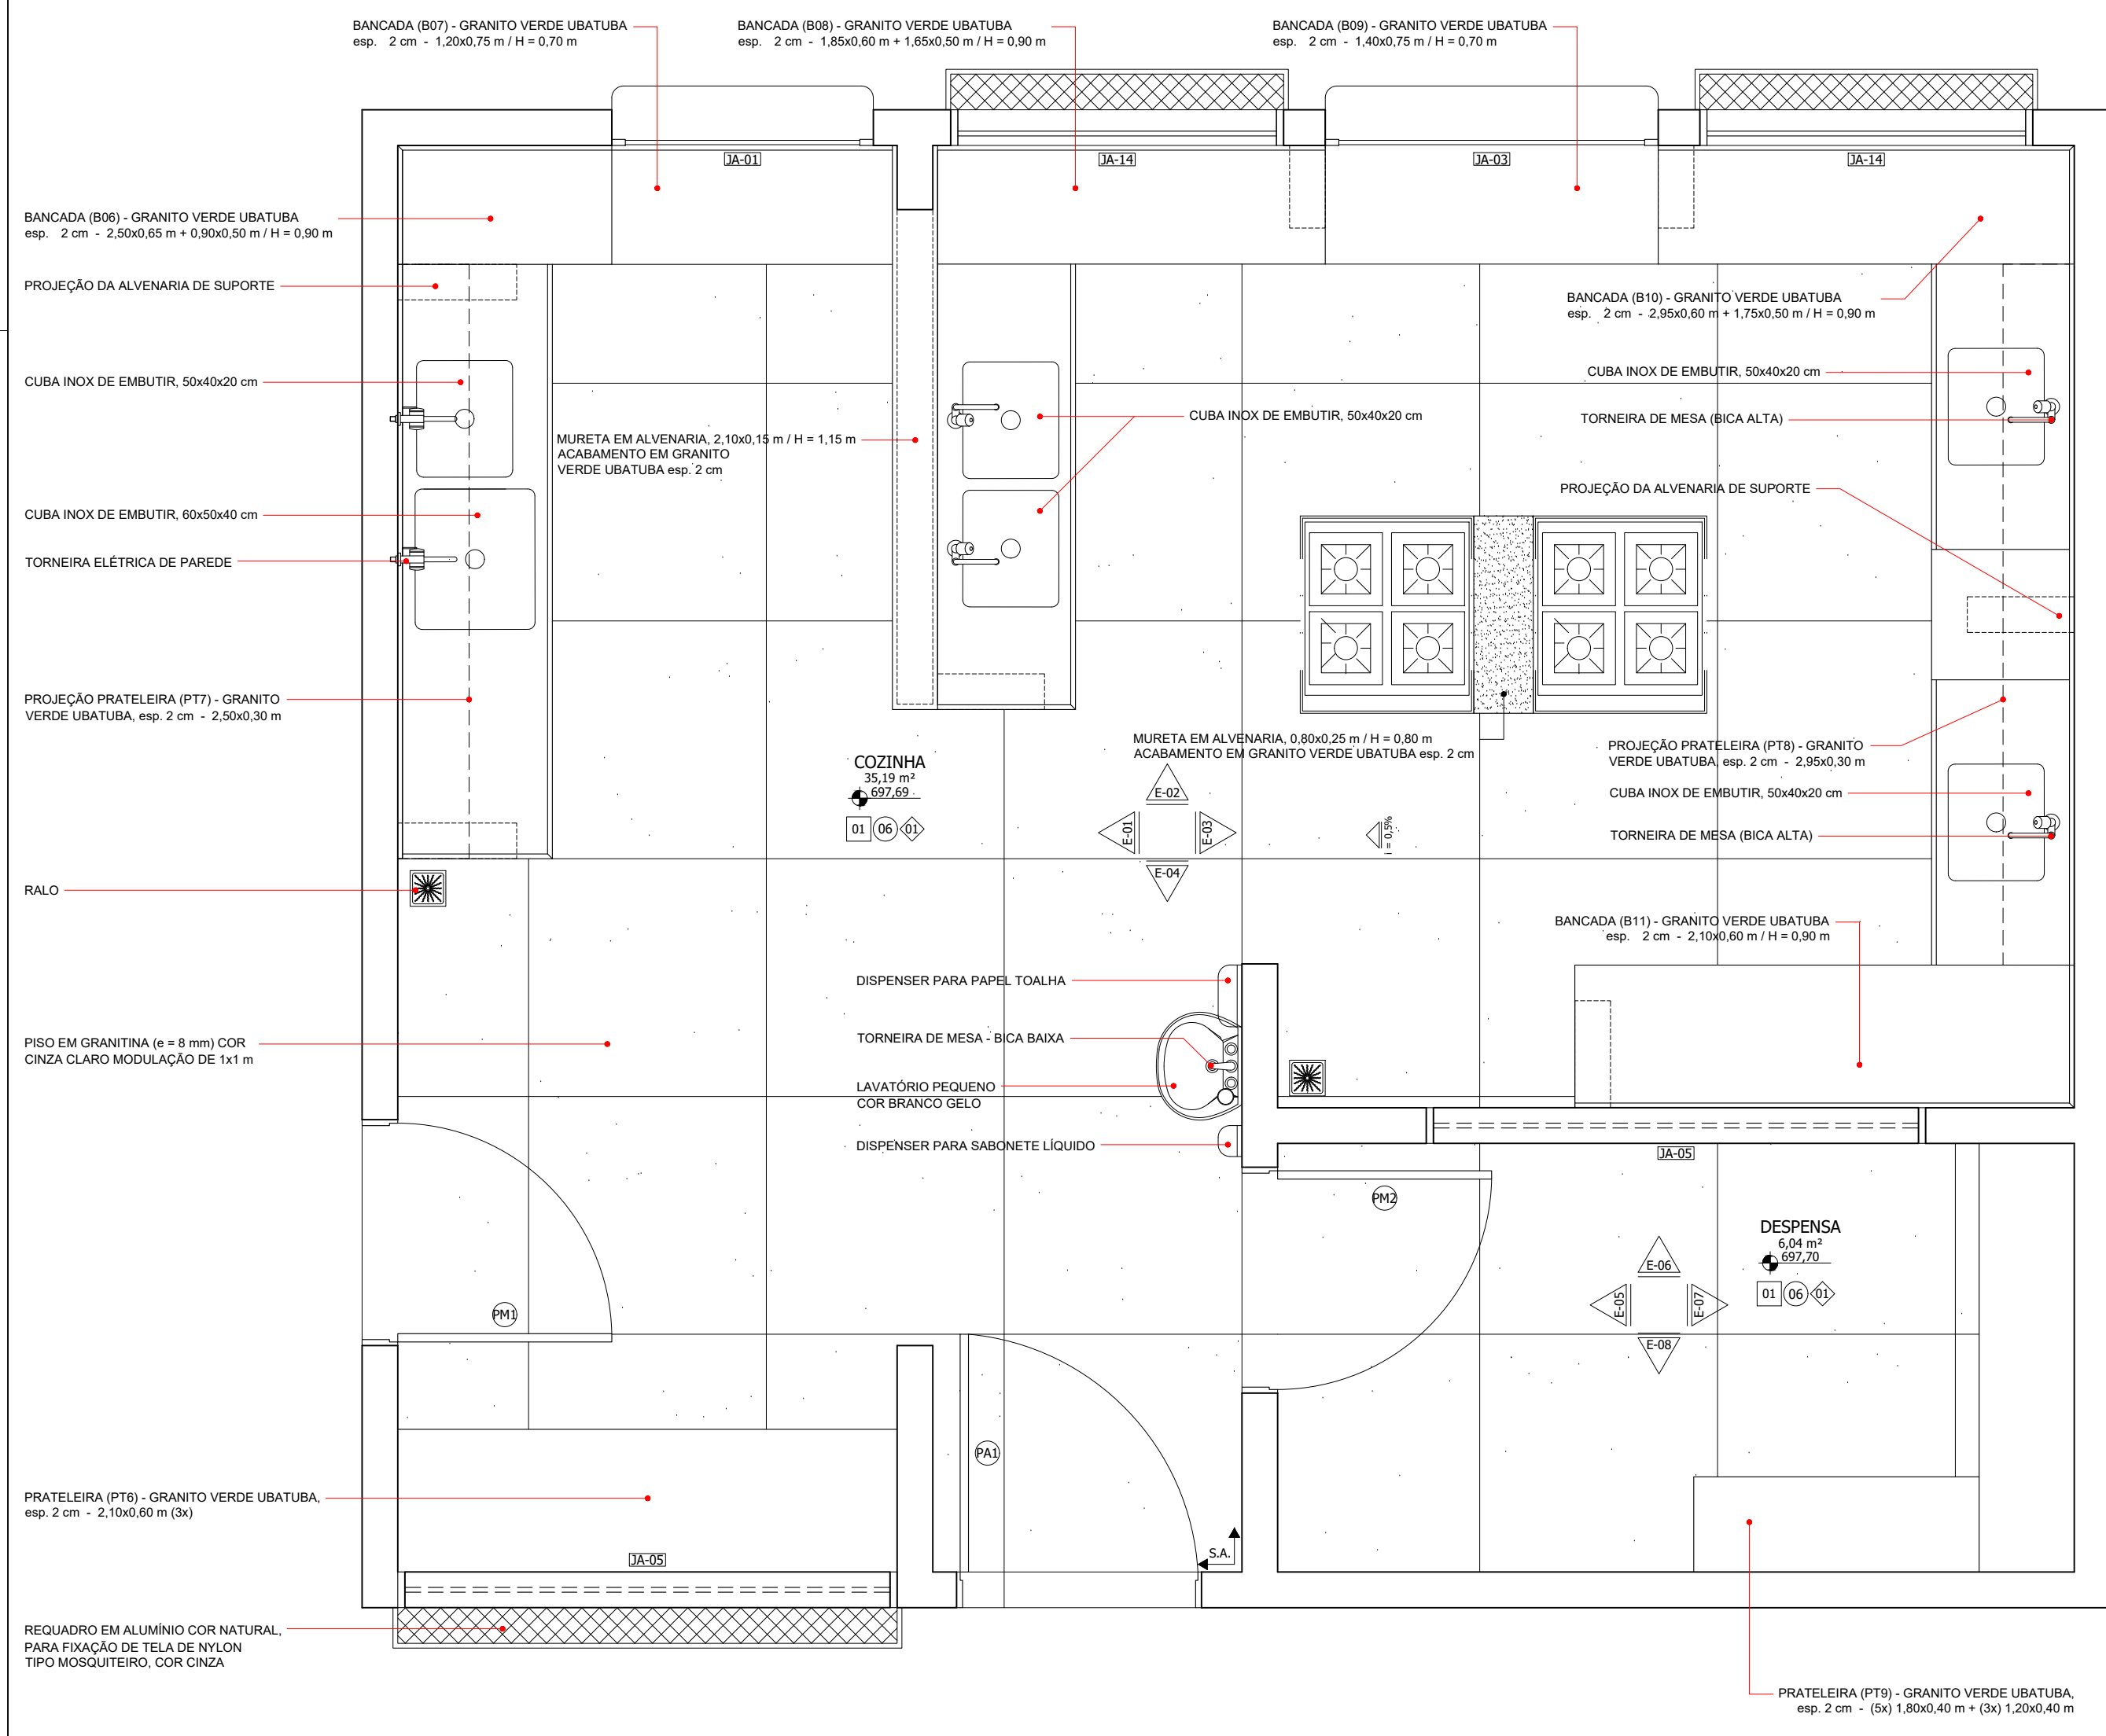


PREFEITURA MUNICIPAL DE IGARATINGA - MG




RESPONSÁVEL PELO PROJETO: FLÁVIO LUCAS GRECO SANTOS
CREA-MG: 64.880/D

PROPRIETÁRIO: PREFEITURA MUNICIPAL DE IGARATINGA - MG
CNPJ: 18.313.825/0001-21


CONTEÚDO: DETALHAMENTO - COZINHA / DESPENSA
USO: EDUCACIONAL
TÍTULO: CMEI PADRE ADRIANO TOURINHO - PROJETO ARQUITETÔNICO
BARRO: CENTRO - DISTRITO DE ANTUNES
ESCALA: 1/25
FOLHA: 13/16

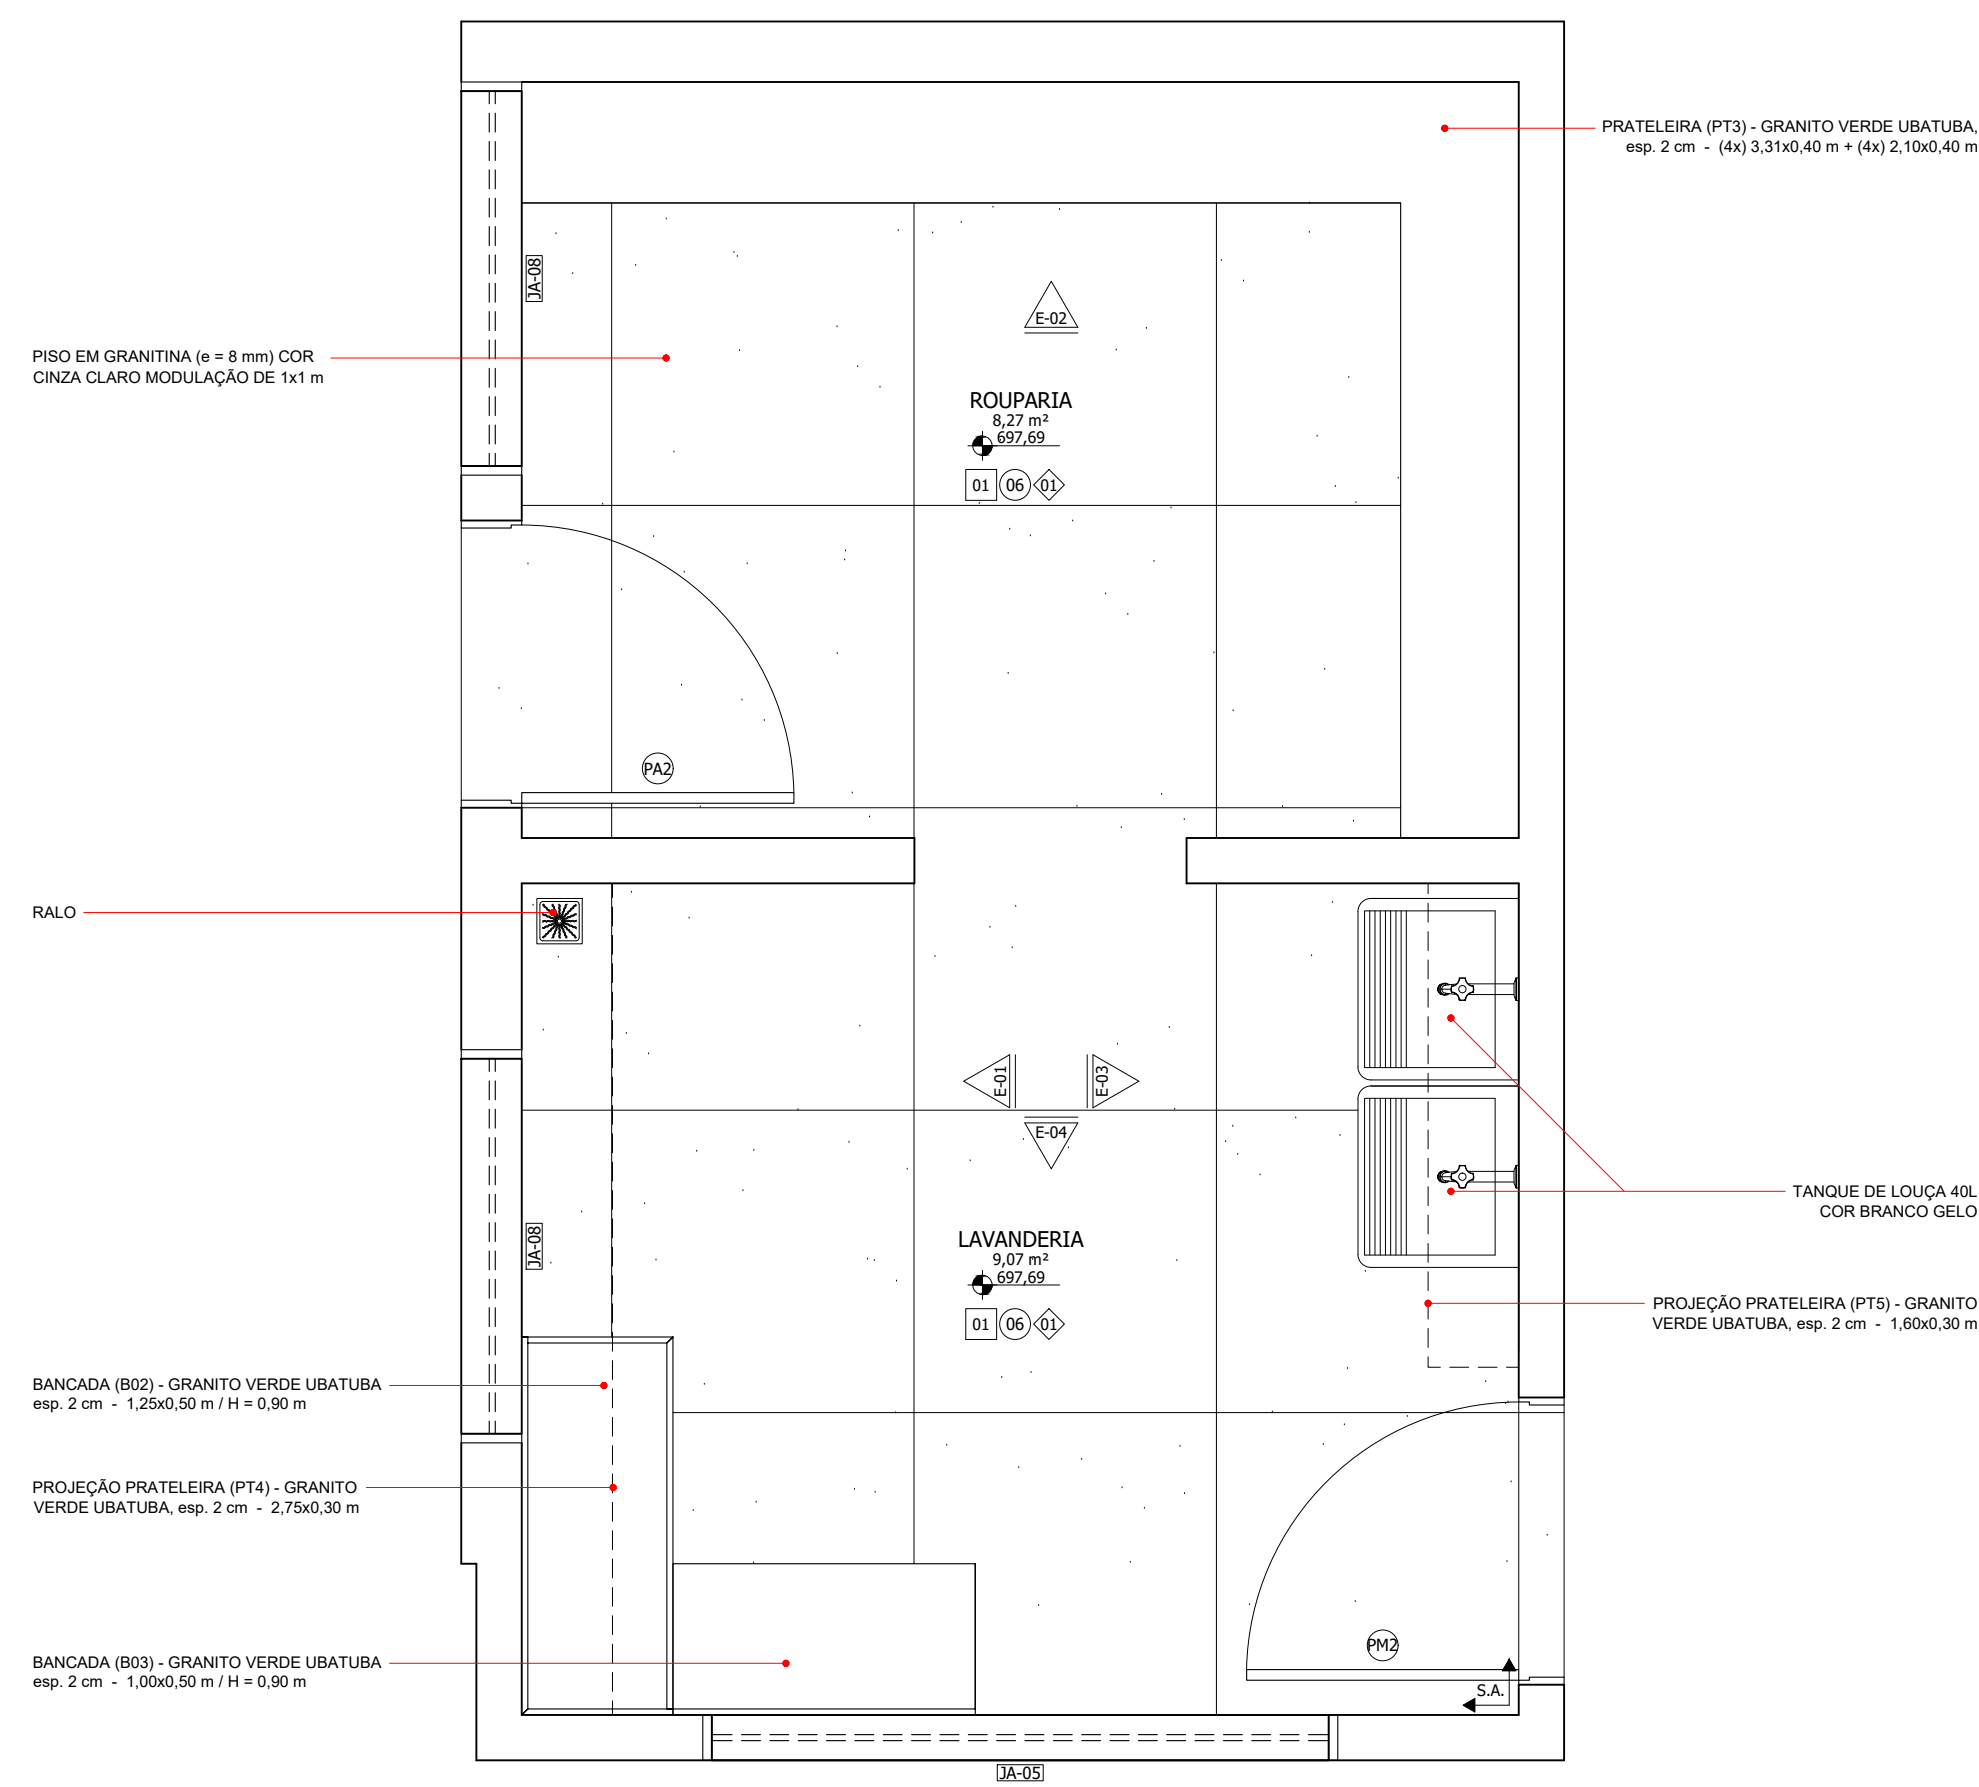


PLANTA - LAVANDERIA
ESCALA 1:25

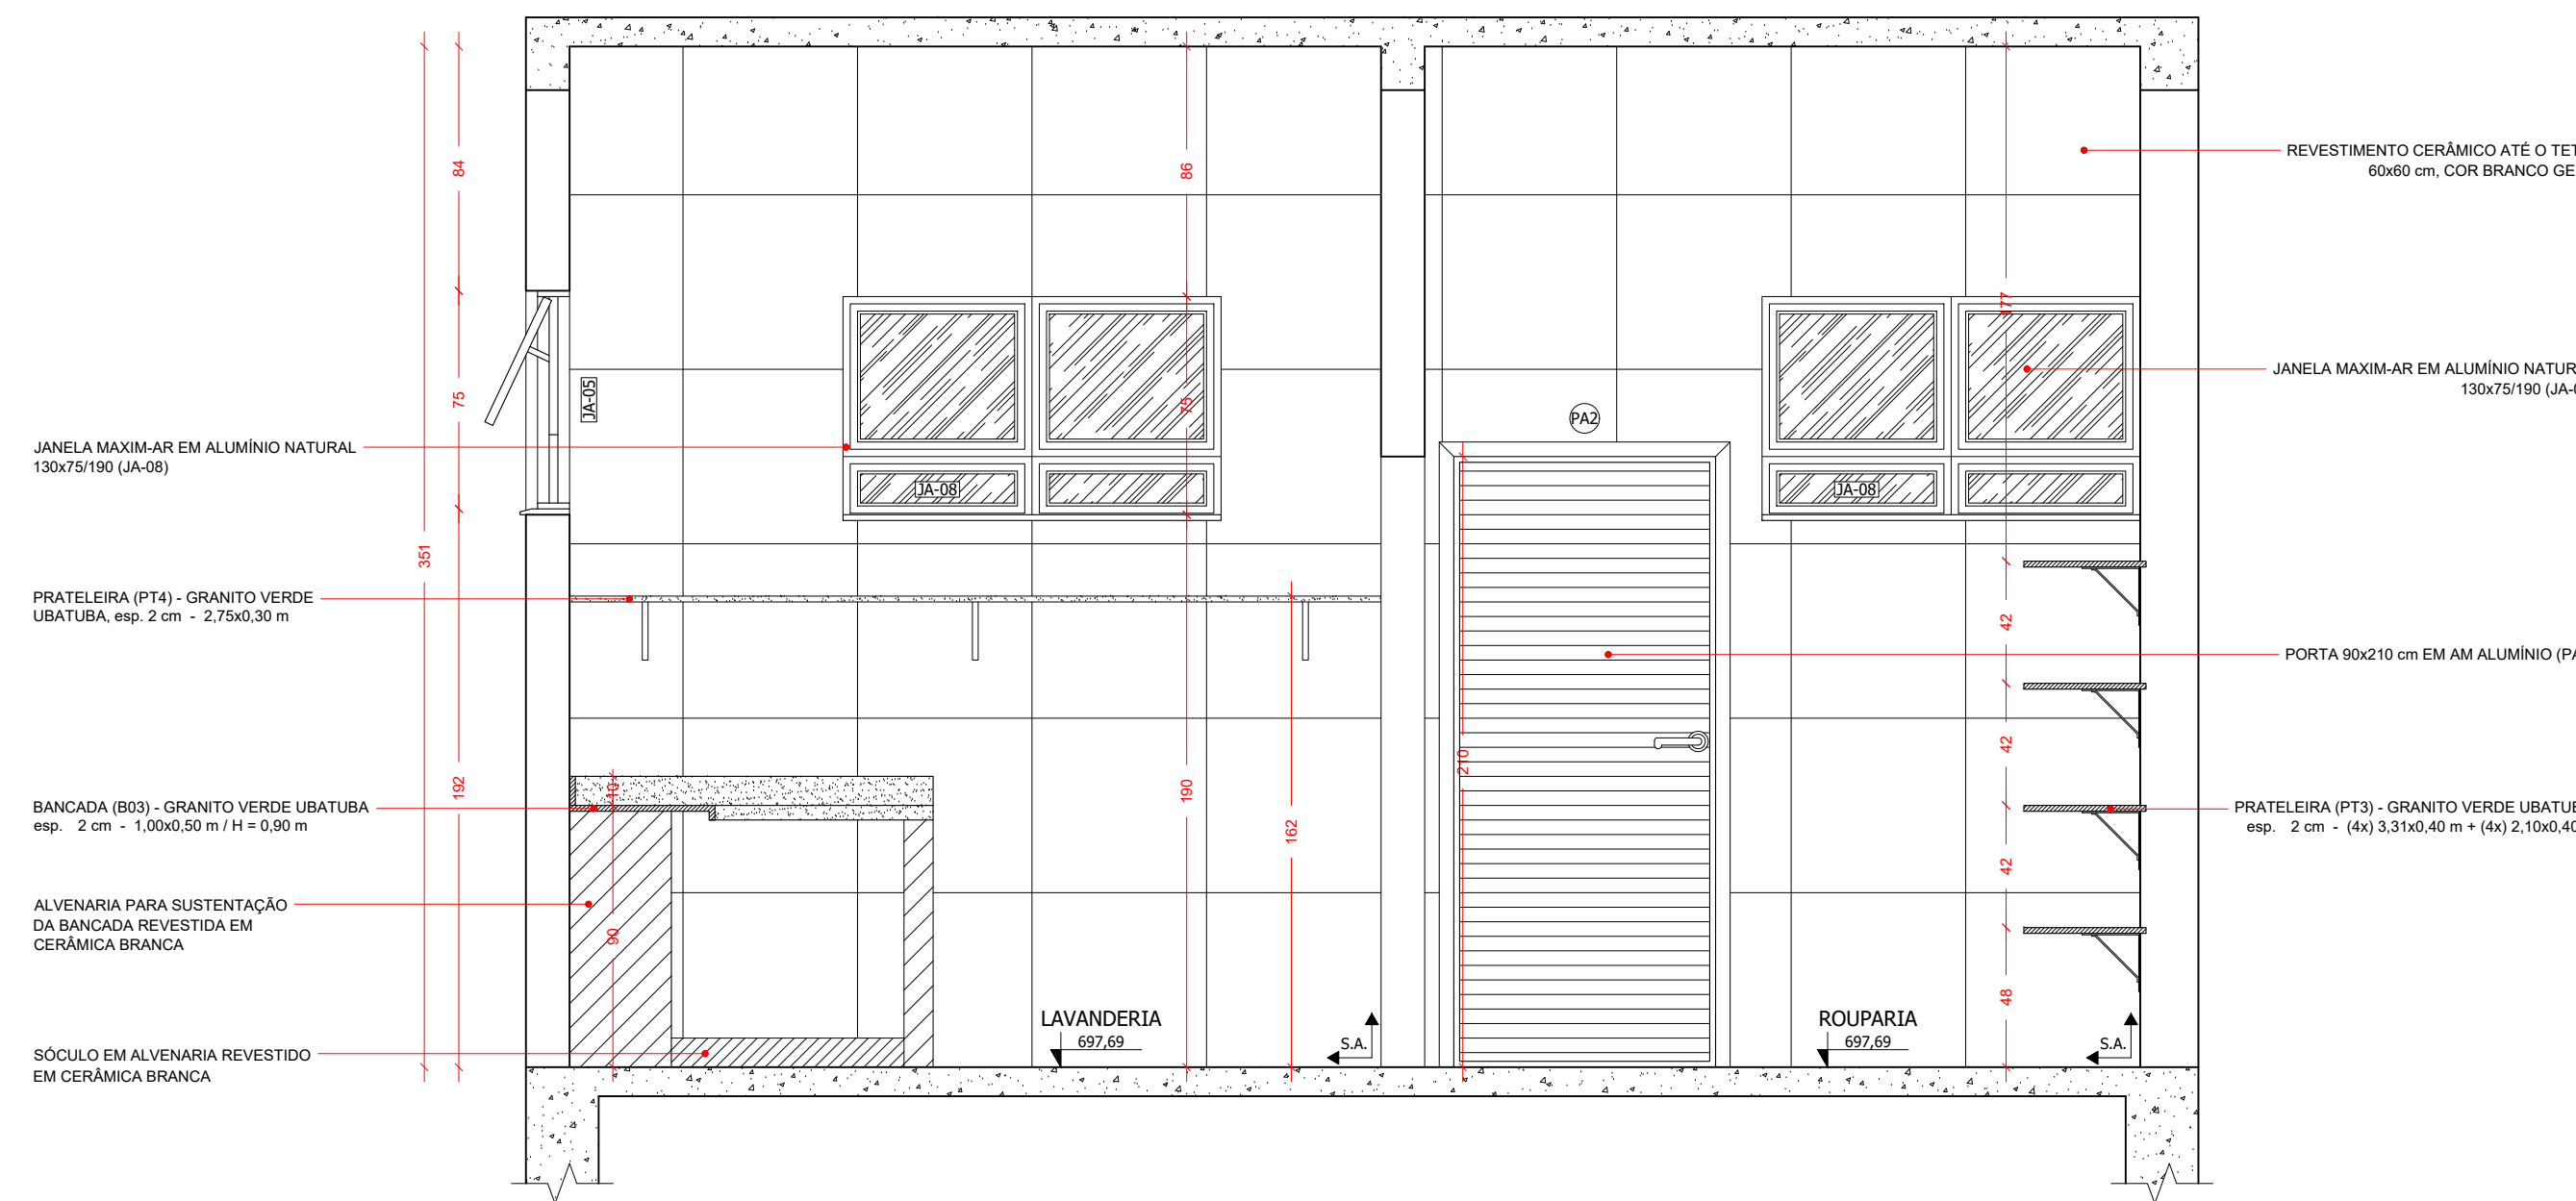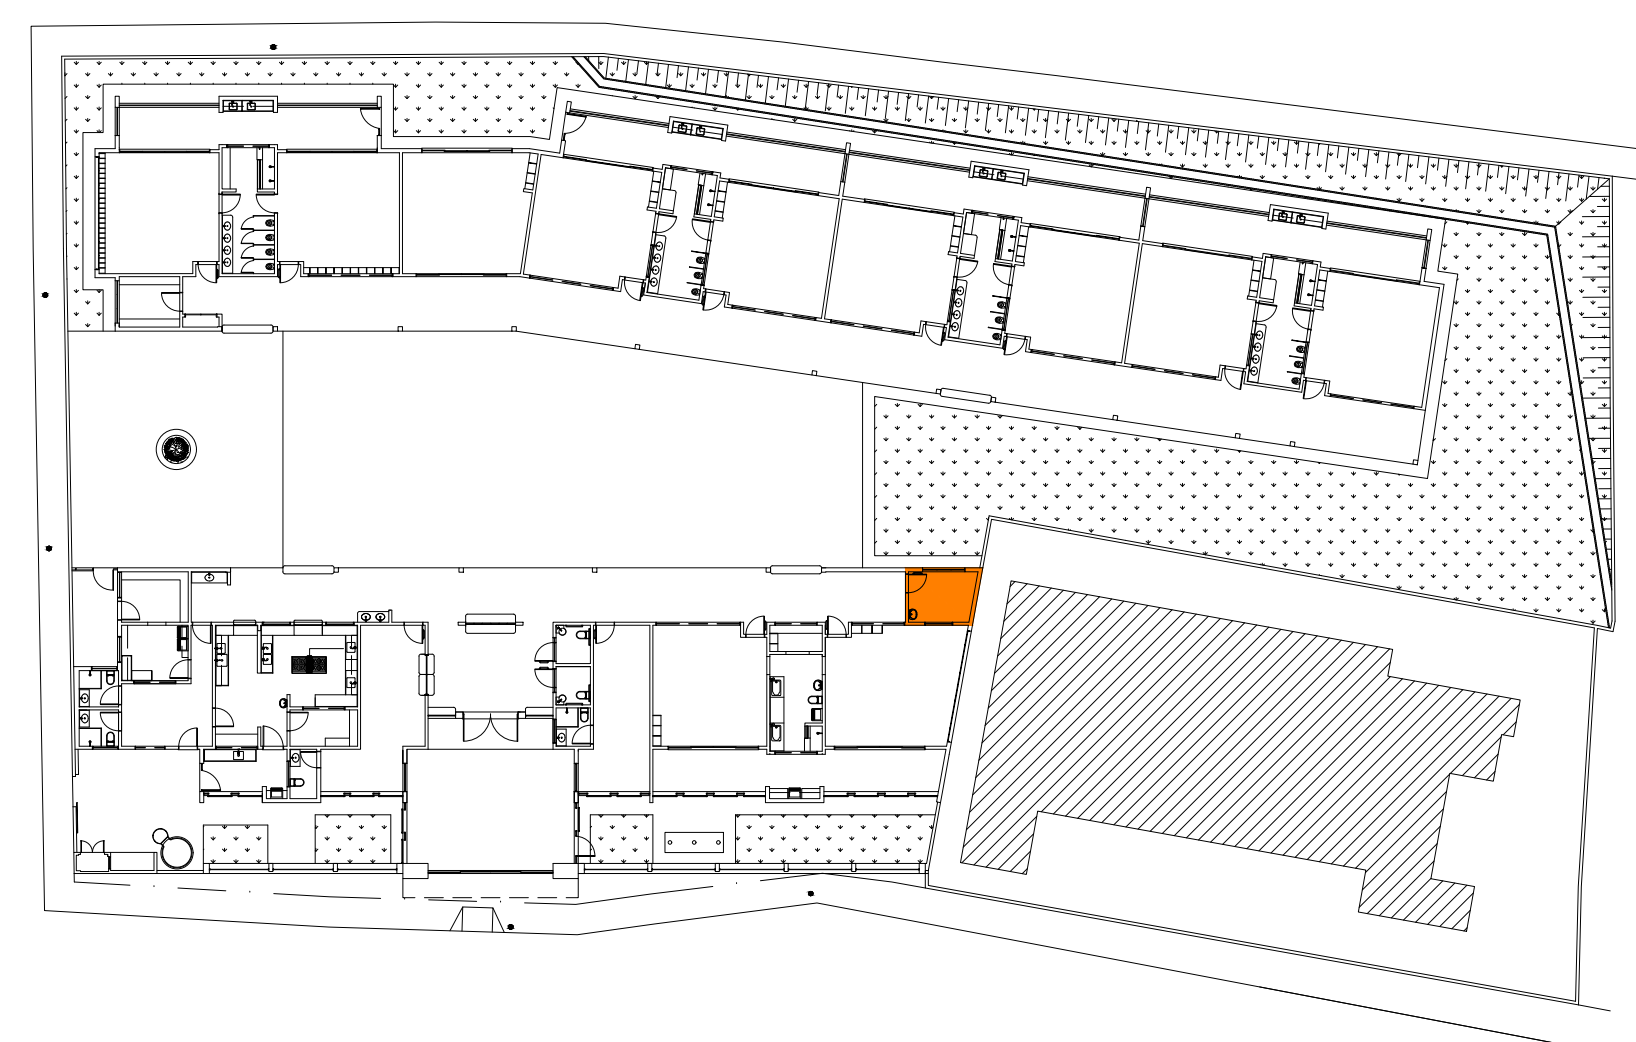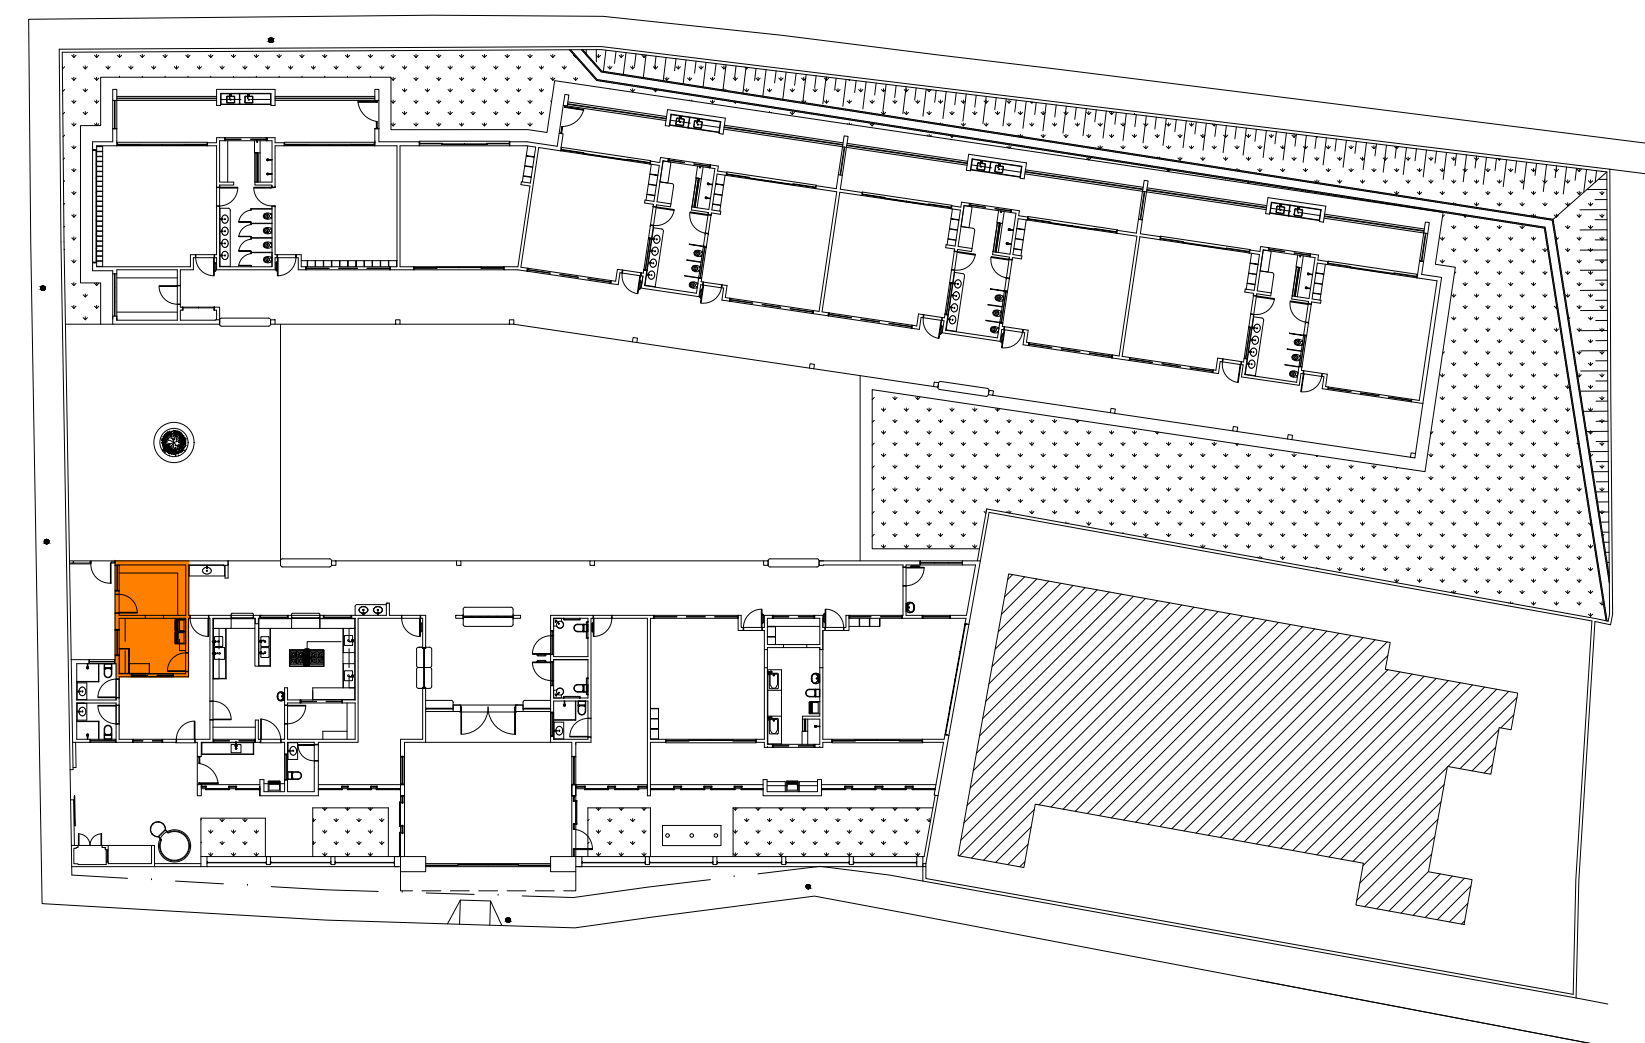


ELEVAÇÃO 01 (LAVANDERIA)
ESCALA 1:25

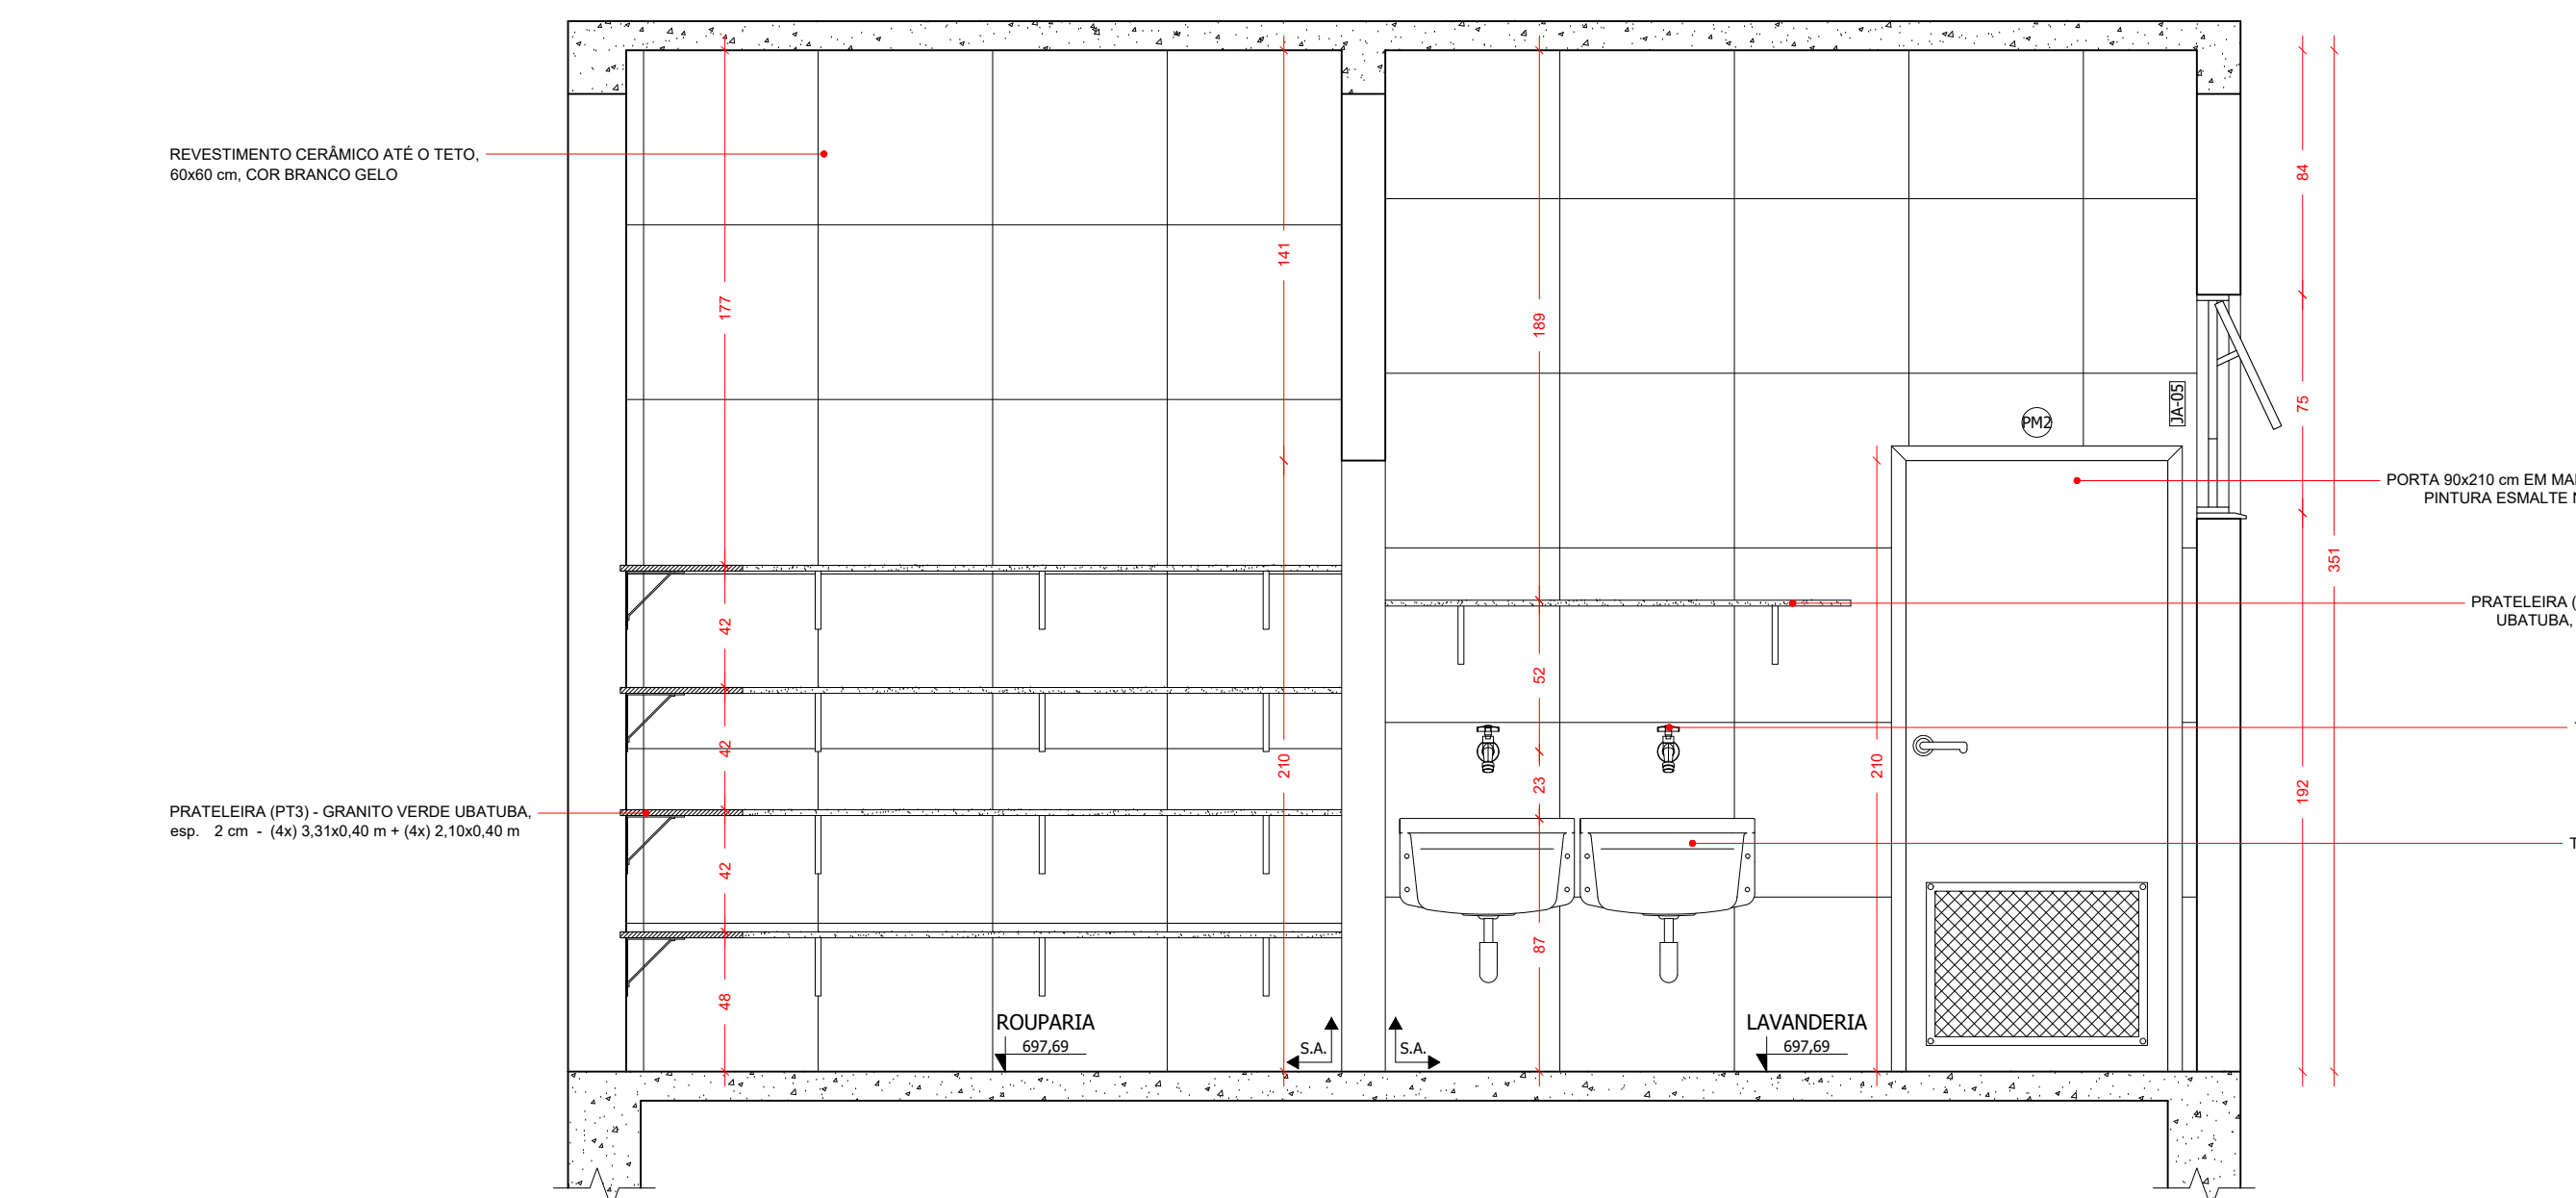


ELEVAÇÃO 03 (LAVANDERIA)
ESCALA 1:25

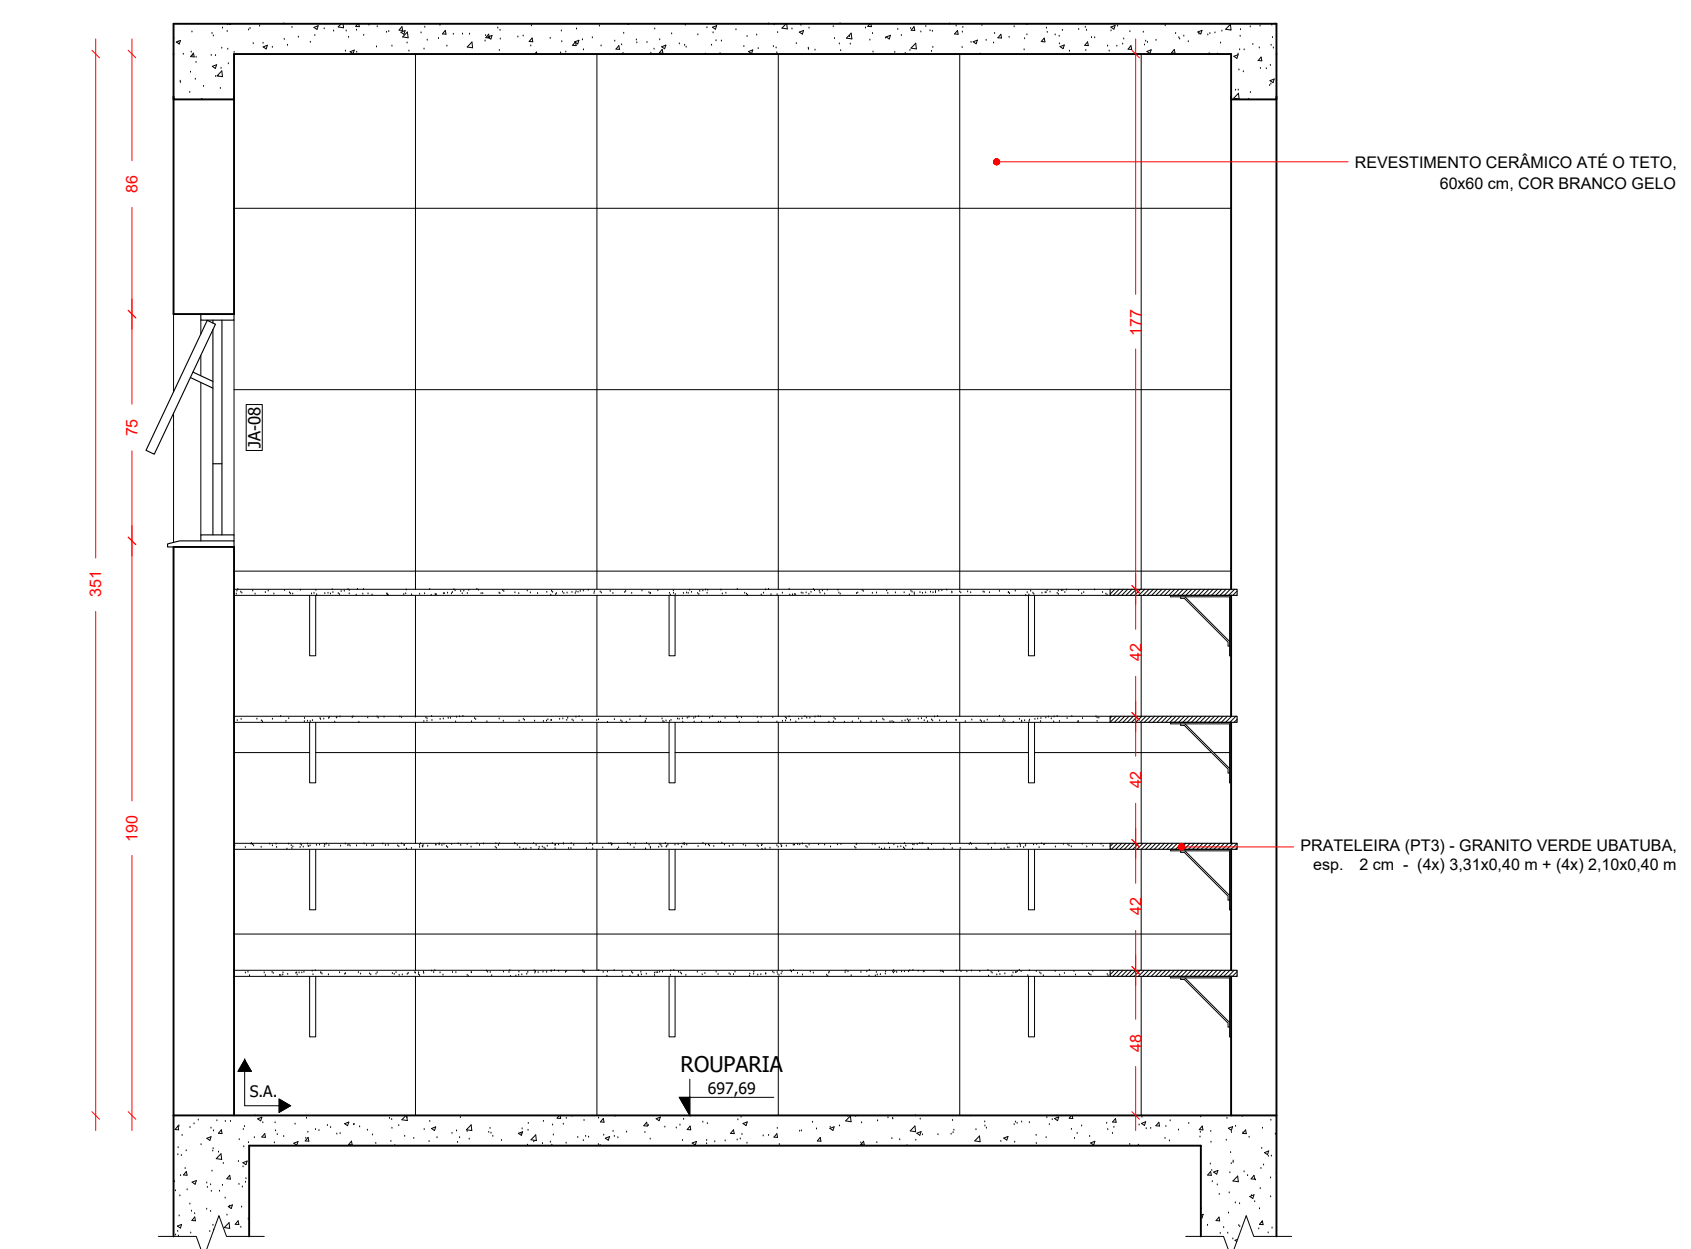


ELEVAÇÃO 02 (LAVANDERIA)
ESCALA 1:25

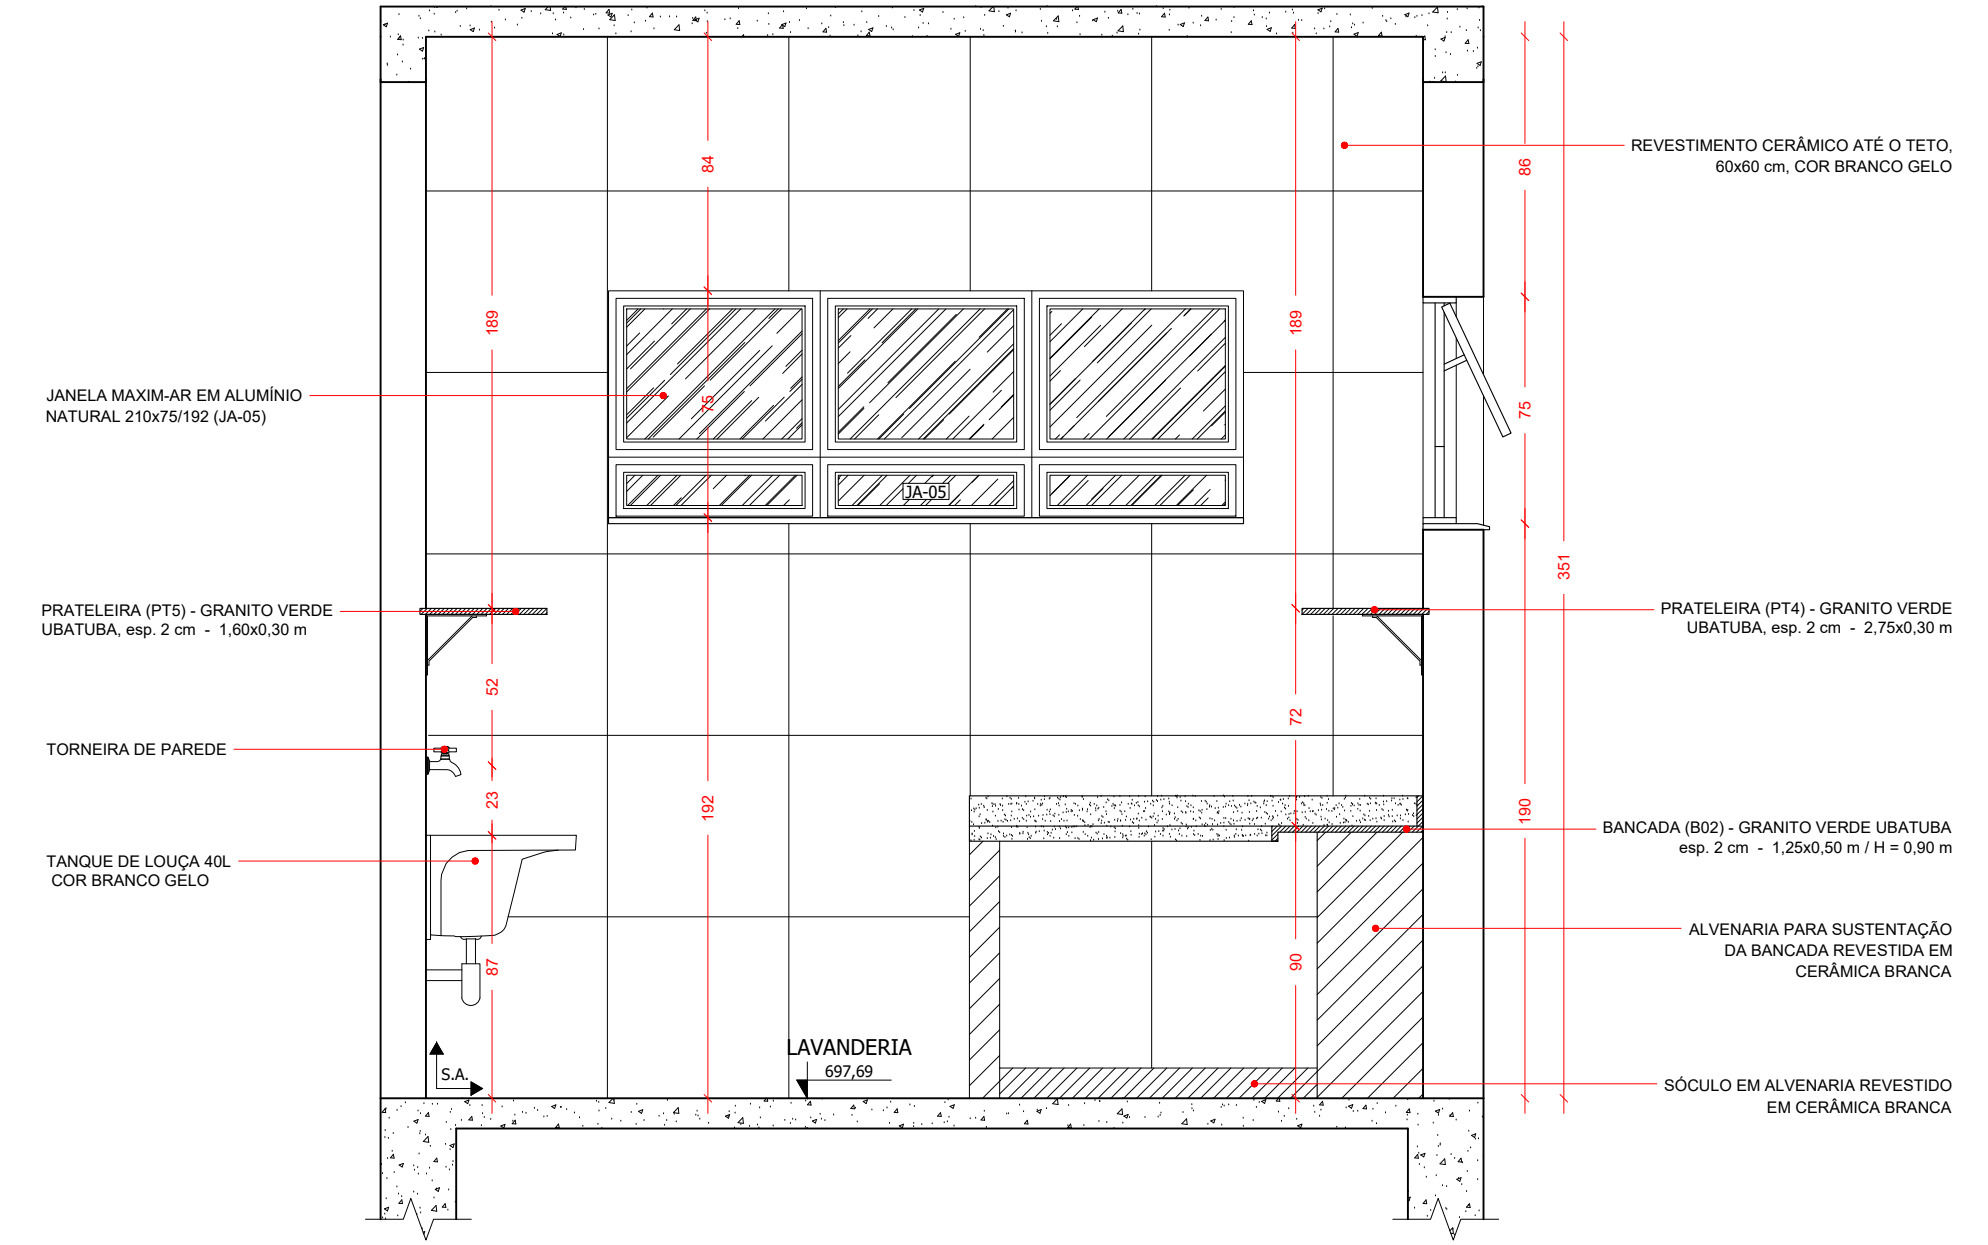

ELEVAÇÃO 04 (LAVANDERIA)
ESCALA 1:25

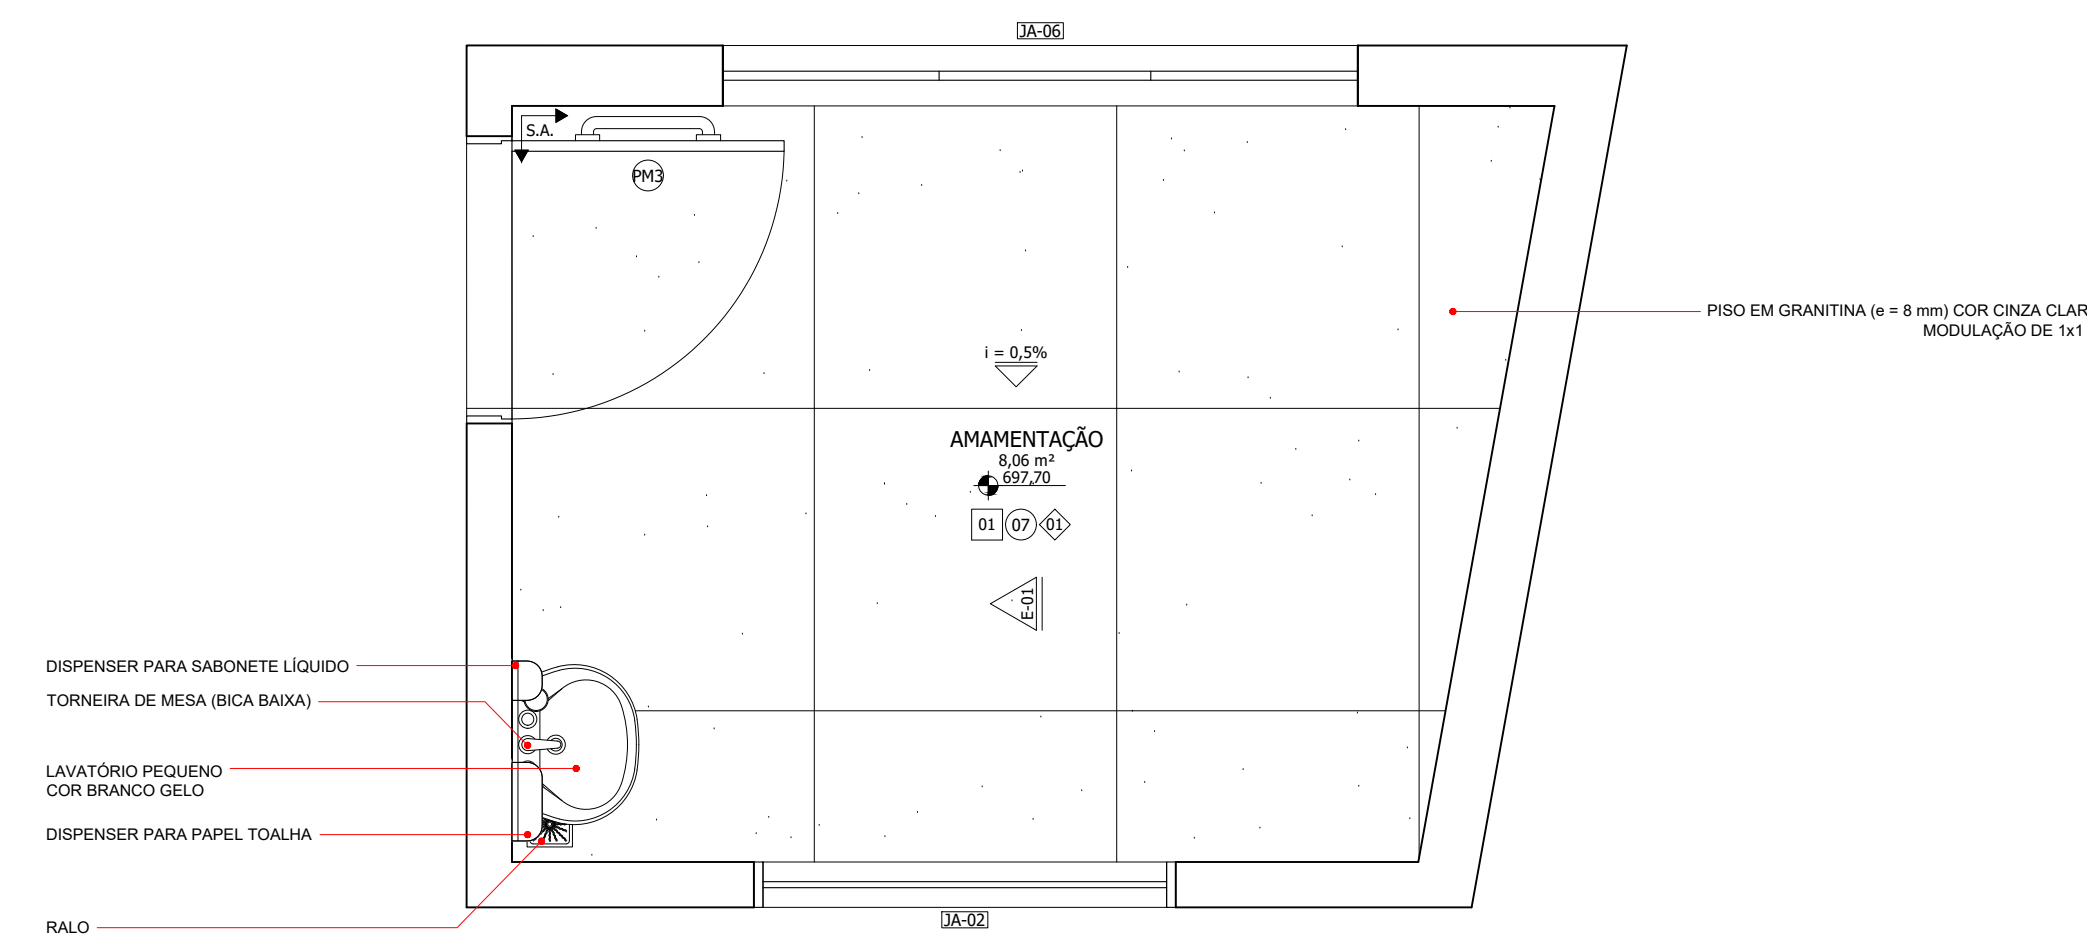


PLANTA - AMAMENTAÇÃO
ESCALA 1:25

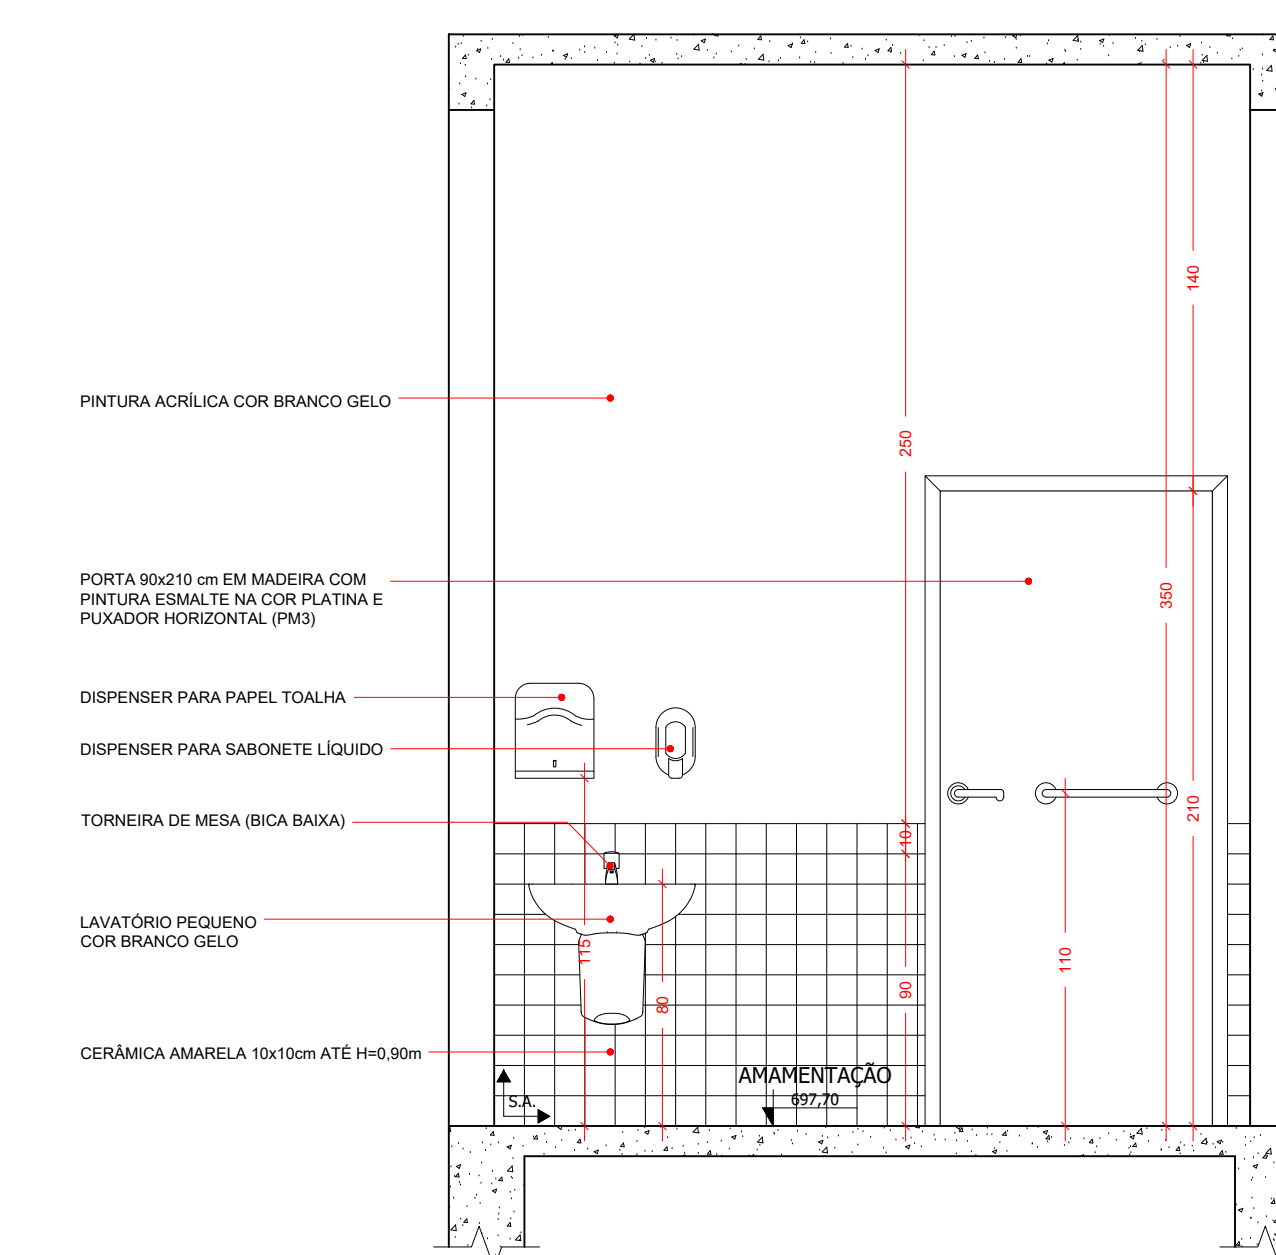


ELEVAÇÃO 01 (I.S. SALA PROF.)
ESCALA 1:25


 <p>PREFEITURA MUNICIPAL DE IGARATINGA - MG</p>		RESPONSÁVEL PELO PROJETO	CREA-MG
		FLÁVIO LUCAS GRECO SANTOS	64.880/D
<p>PROPRIETÁRIO</p> <p>PREFEITURA MUNICIPAL DE IGARATINGA - MG</p>		CNPJ	18.313.825/0001-21
		CONTEÚDO	
<p>PROJETO</p>	USO	EDUCACIONAL	ESCALA
	TÍTULO	CMEI PADRE ADRIANO TOURINHO - PROJETO ARQUITETÔNICO	FOLHA
	BARRO	CENTRO - DISTRITO DE ANTUNES	CIDADE
			14/16

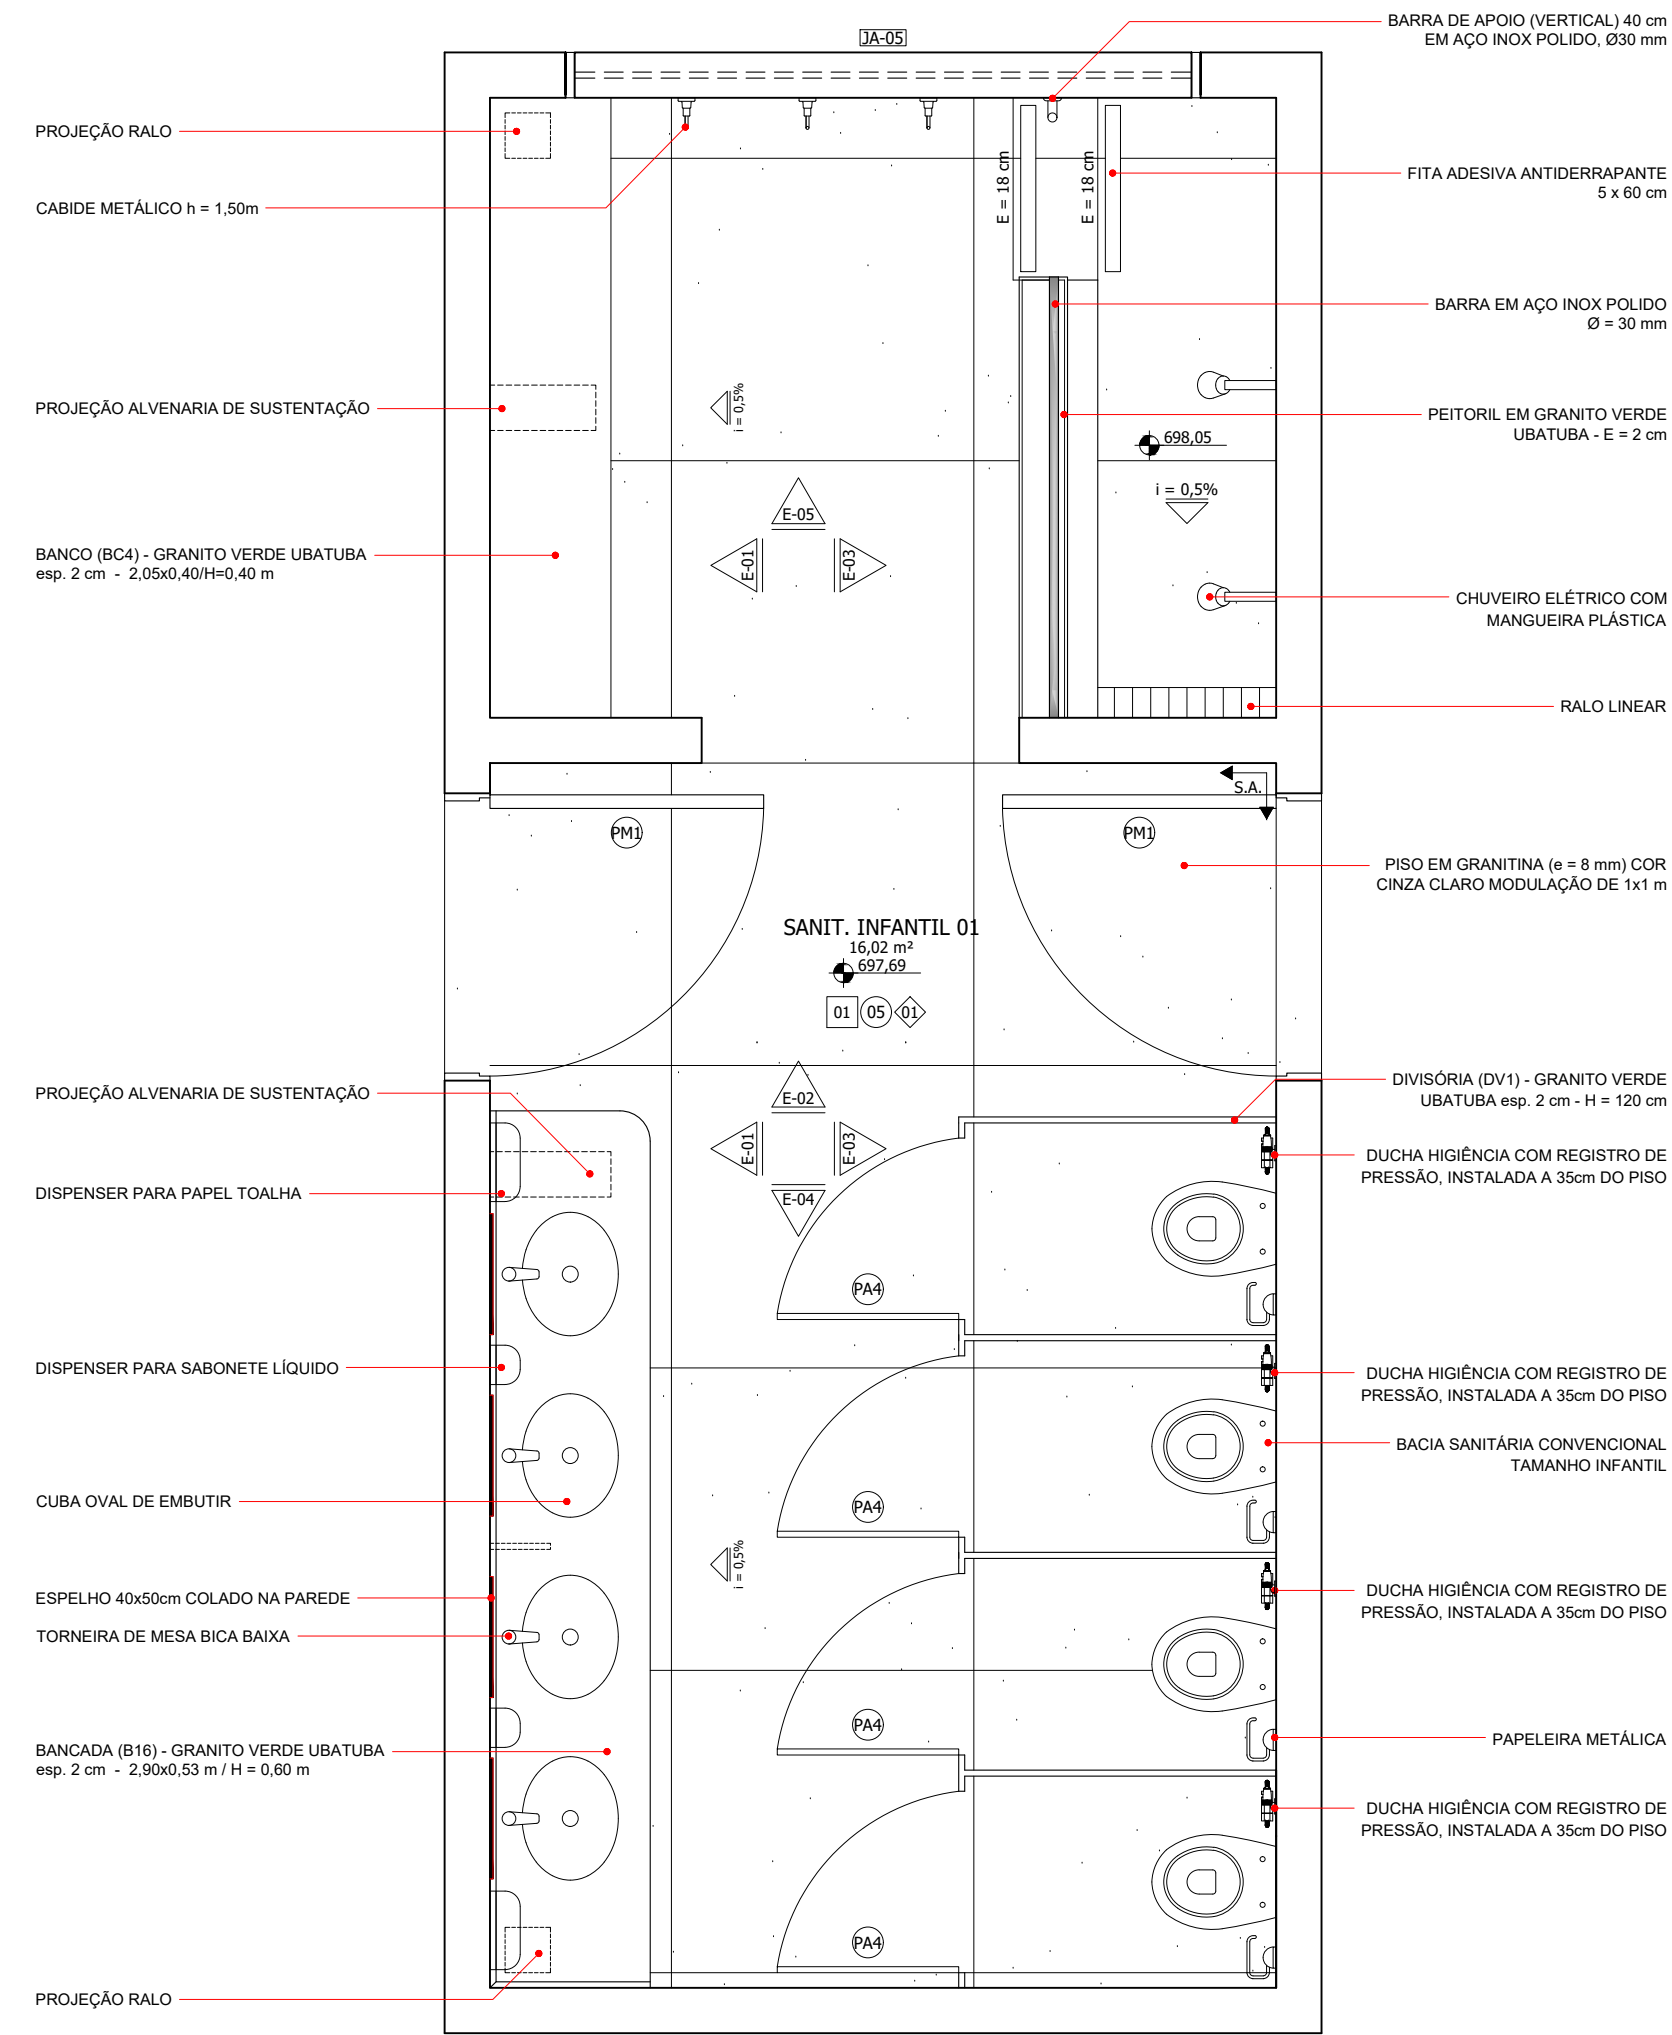


PLANTA - SANIT. INF. 01
ESCALA 1:25

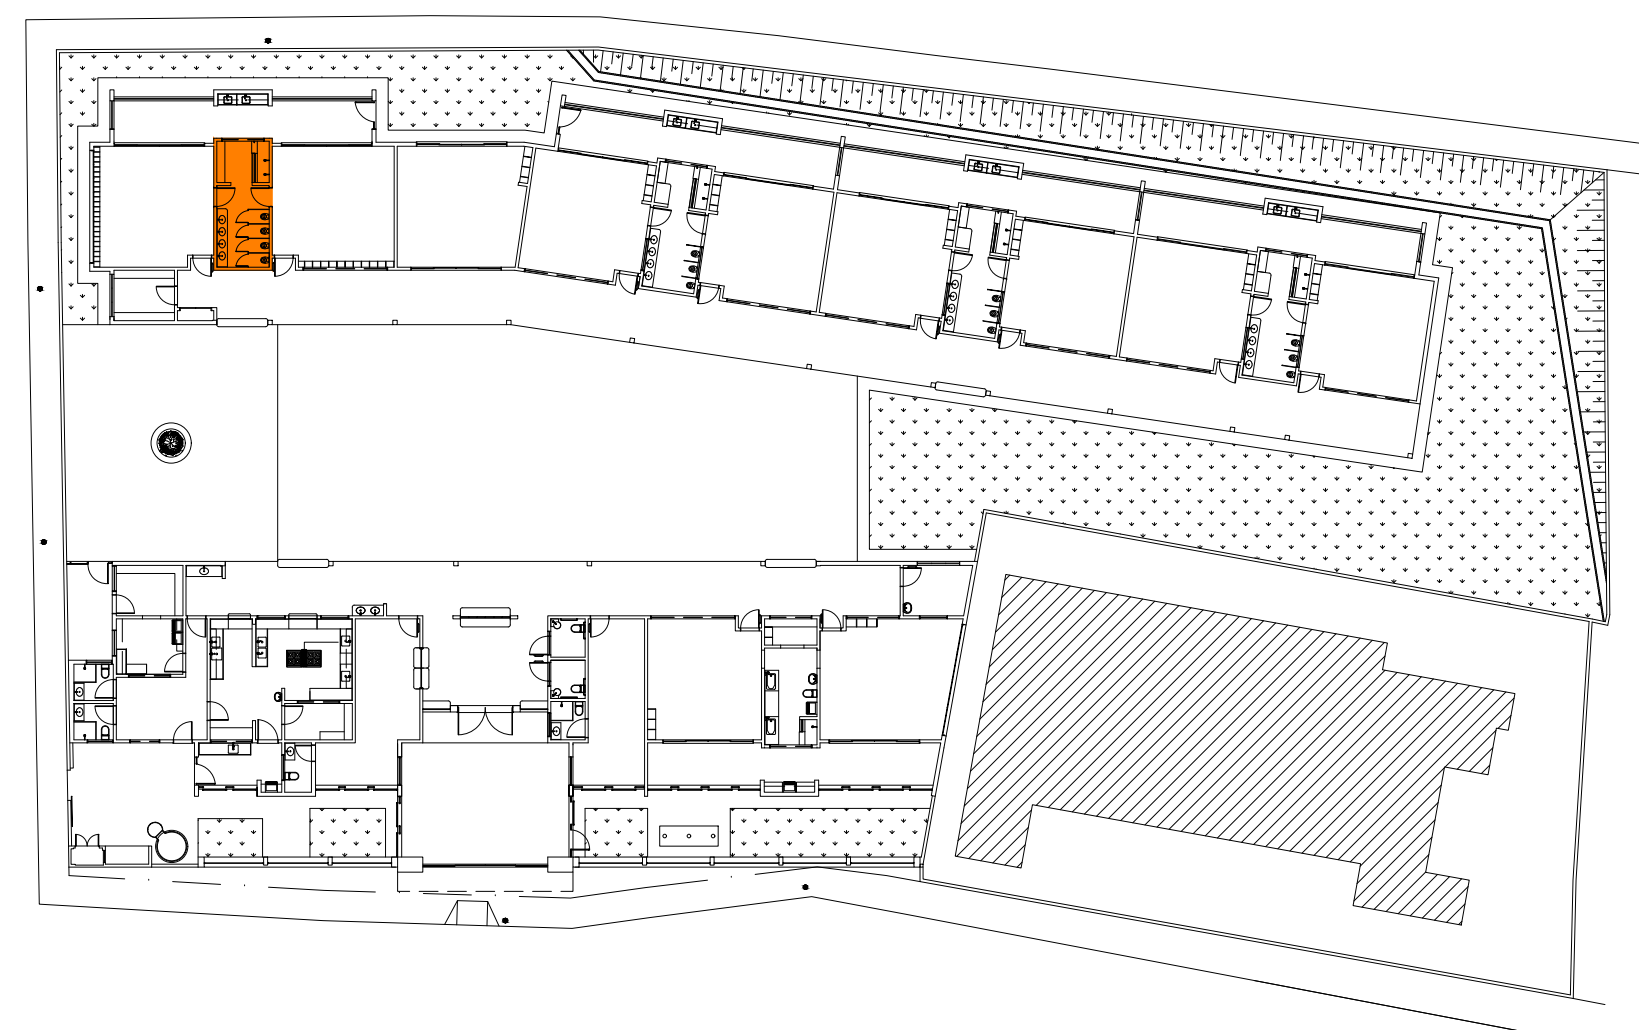


MAPA CHAVE
SEM ESCALA

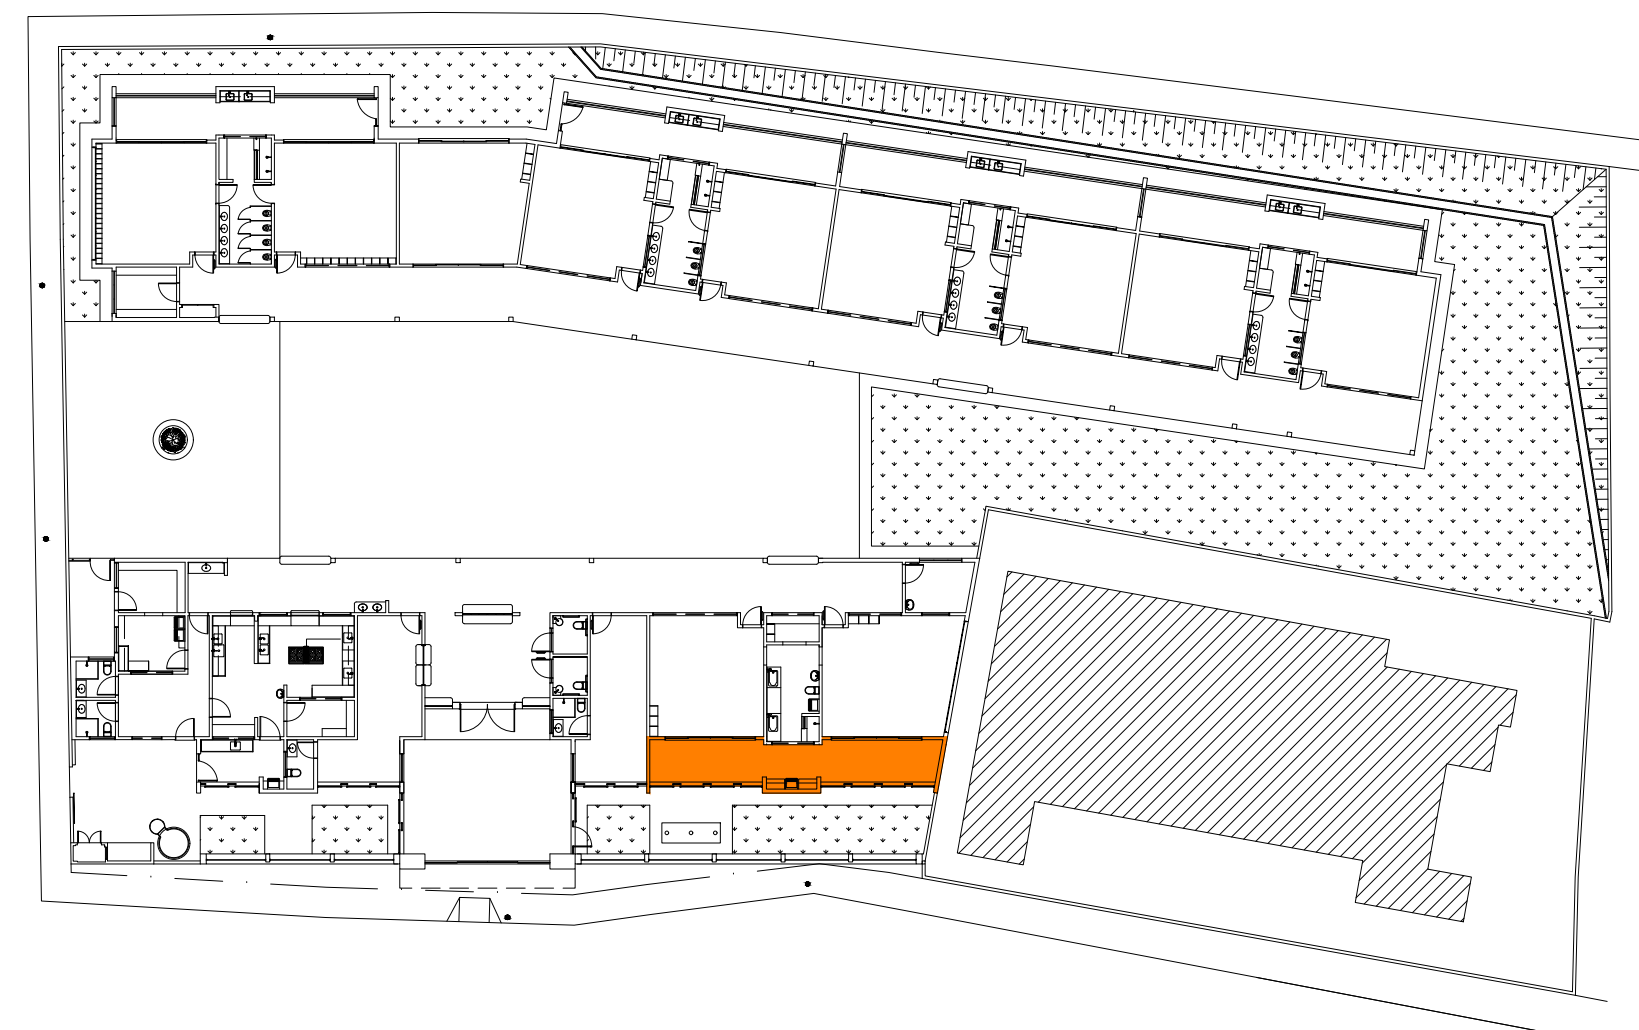


MAPA CHAVE
SEM ESCALA

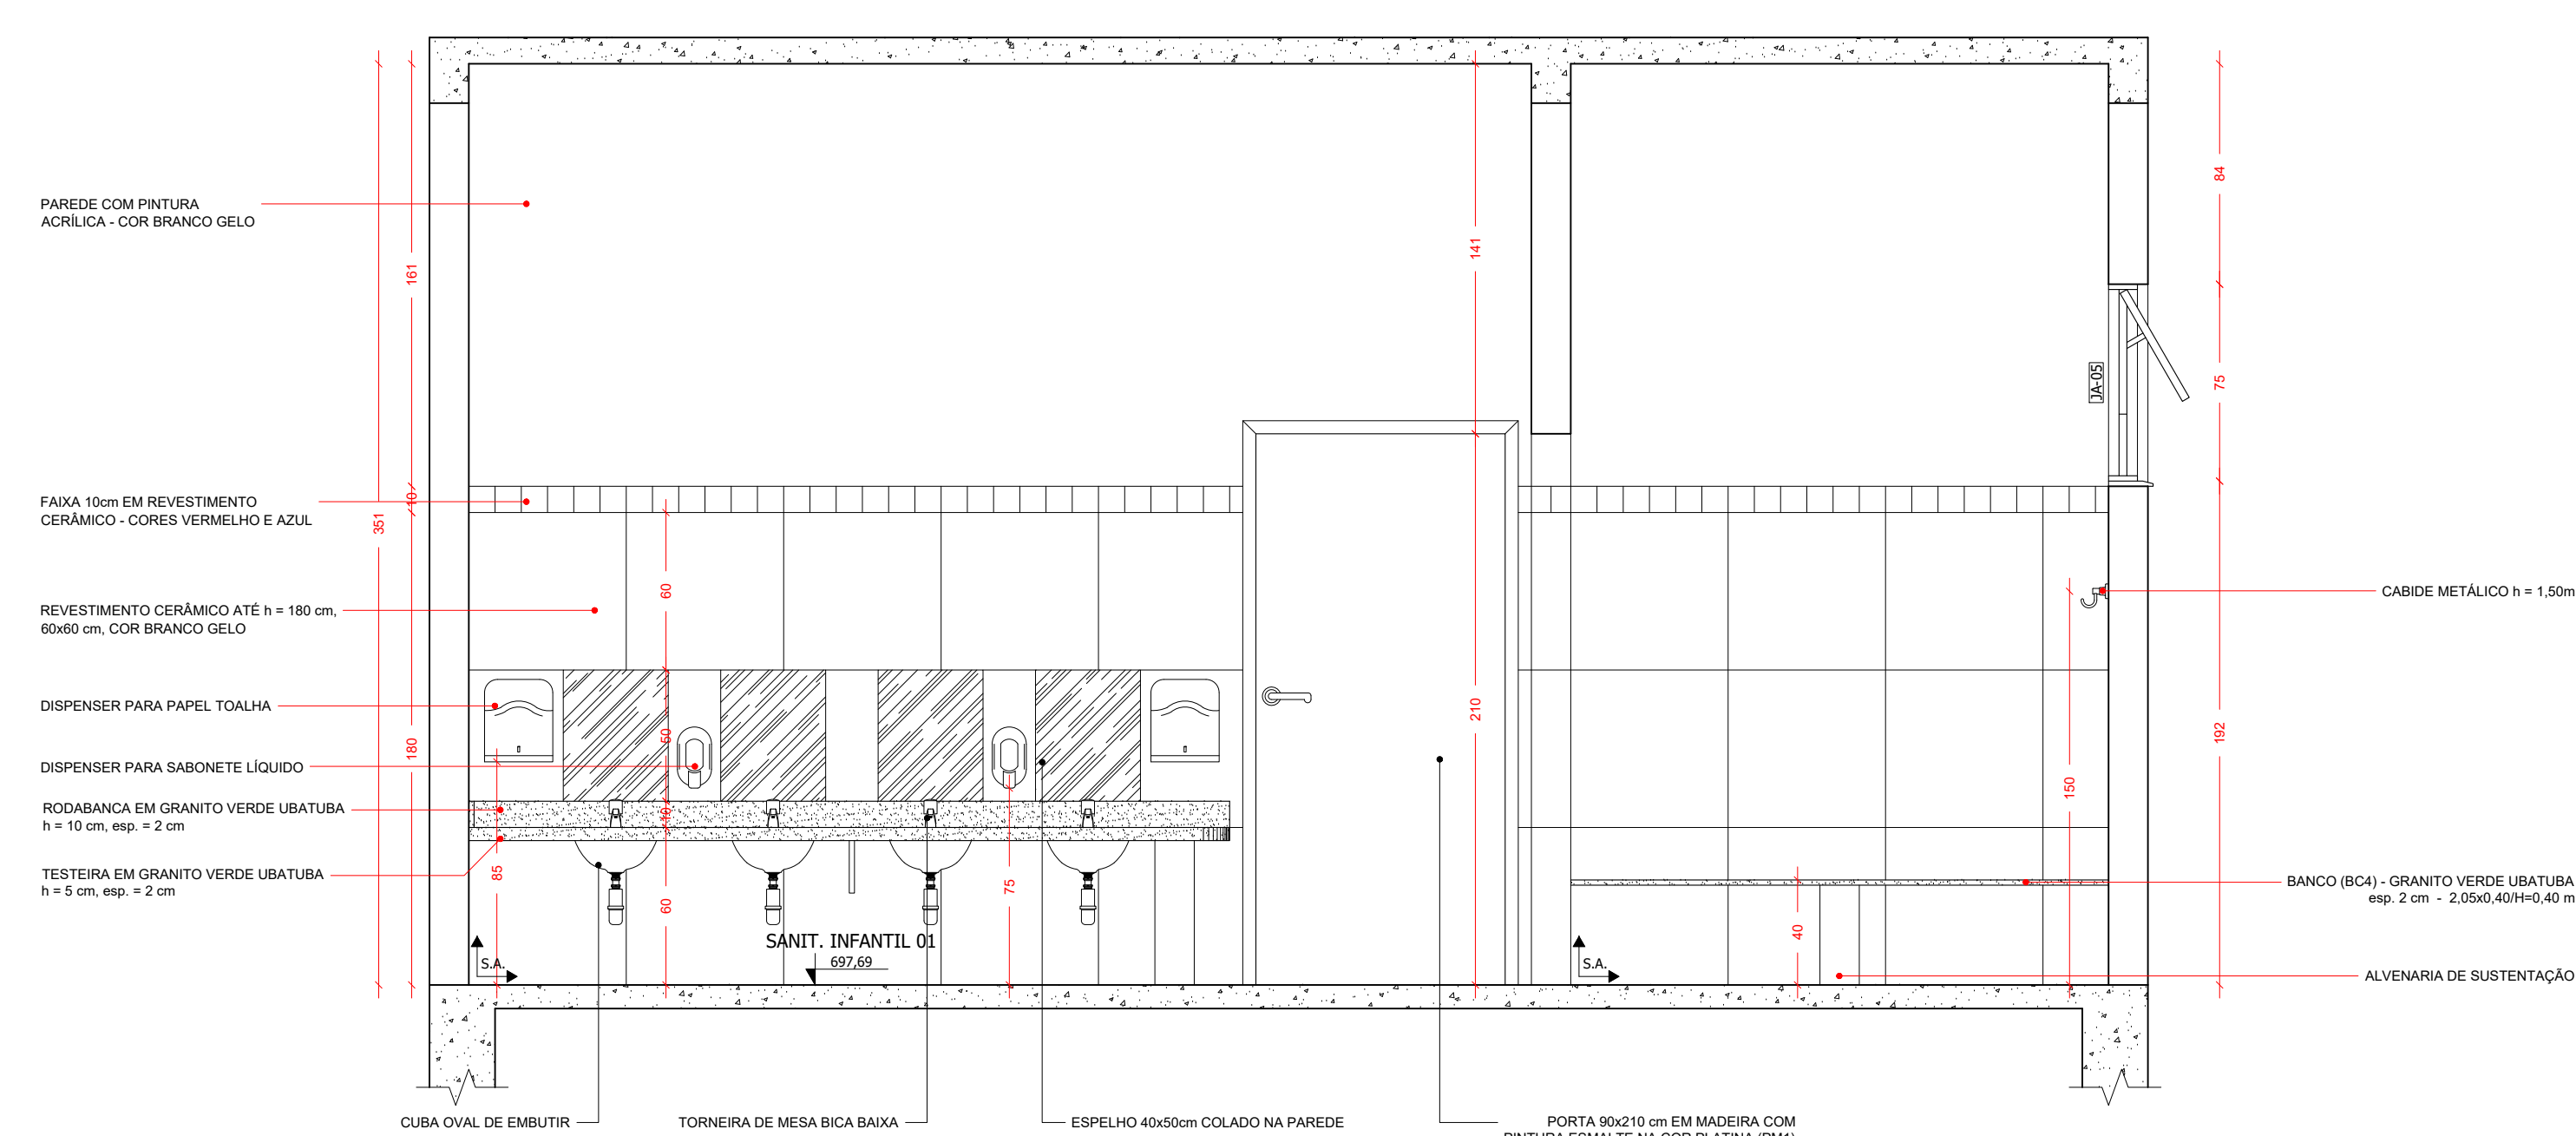


ELEVAÇÃO 01 (SANIT. INF. 01)
ESCALA 1:25

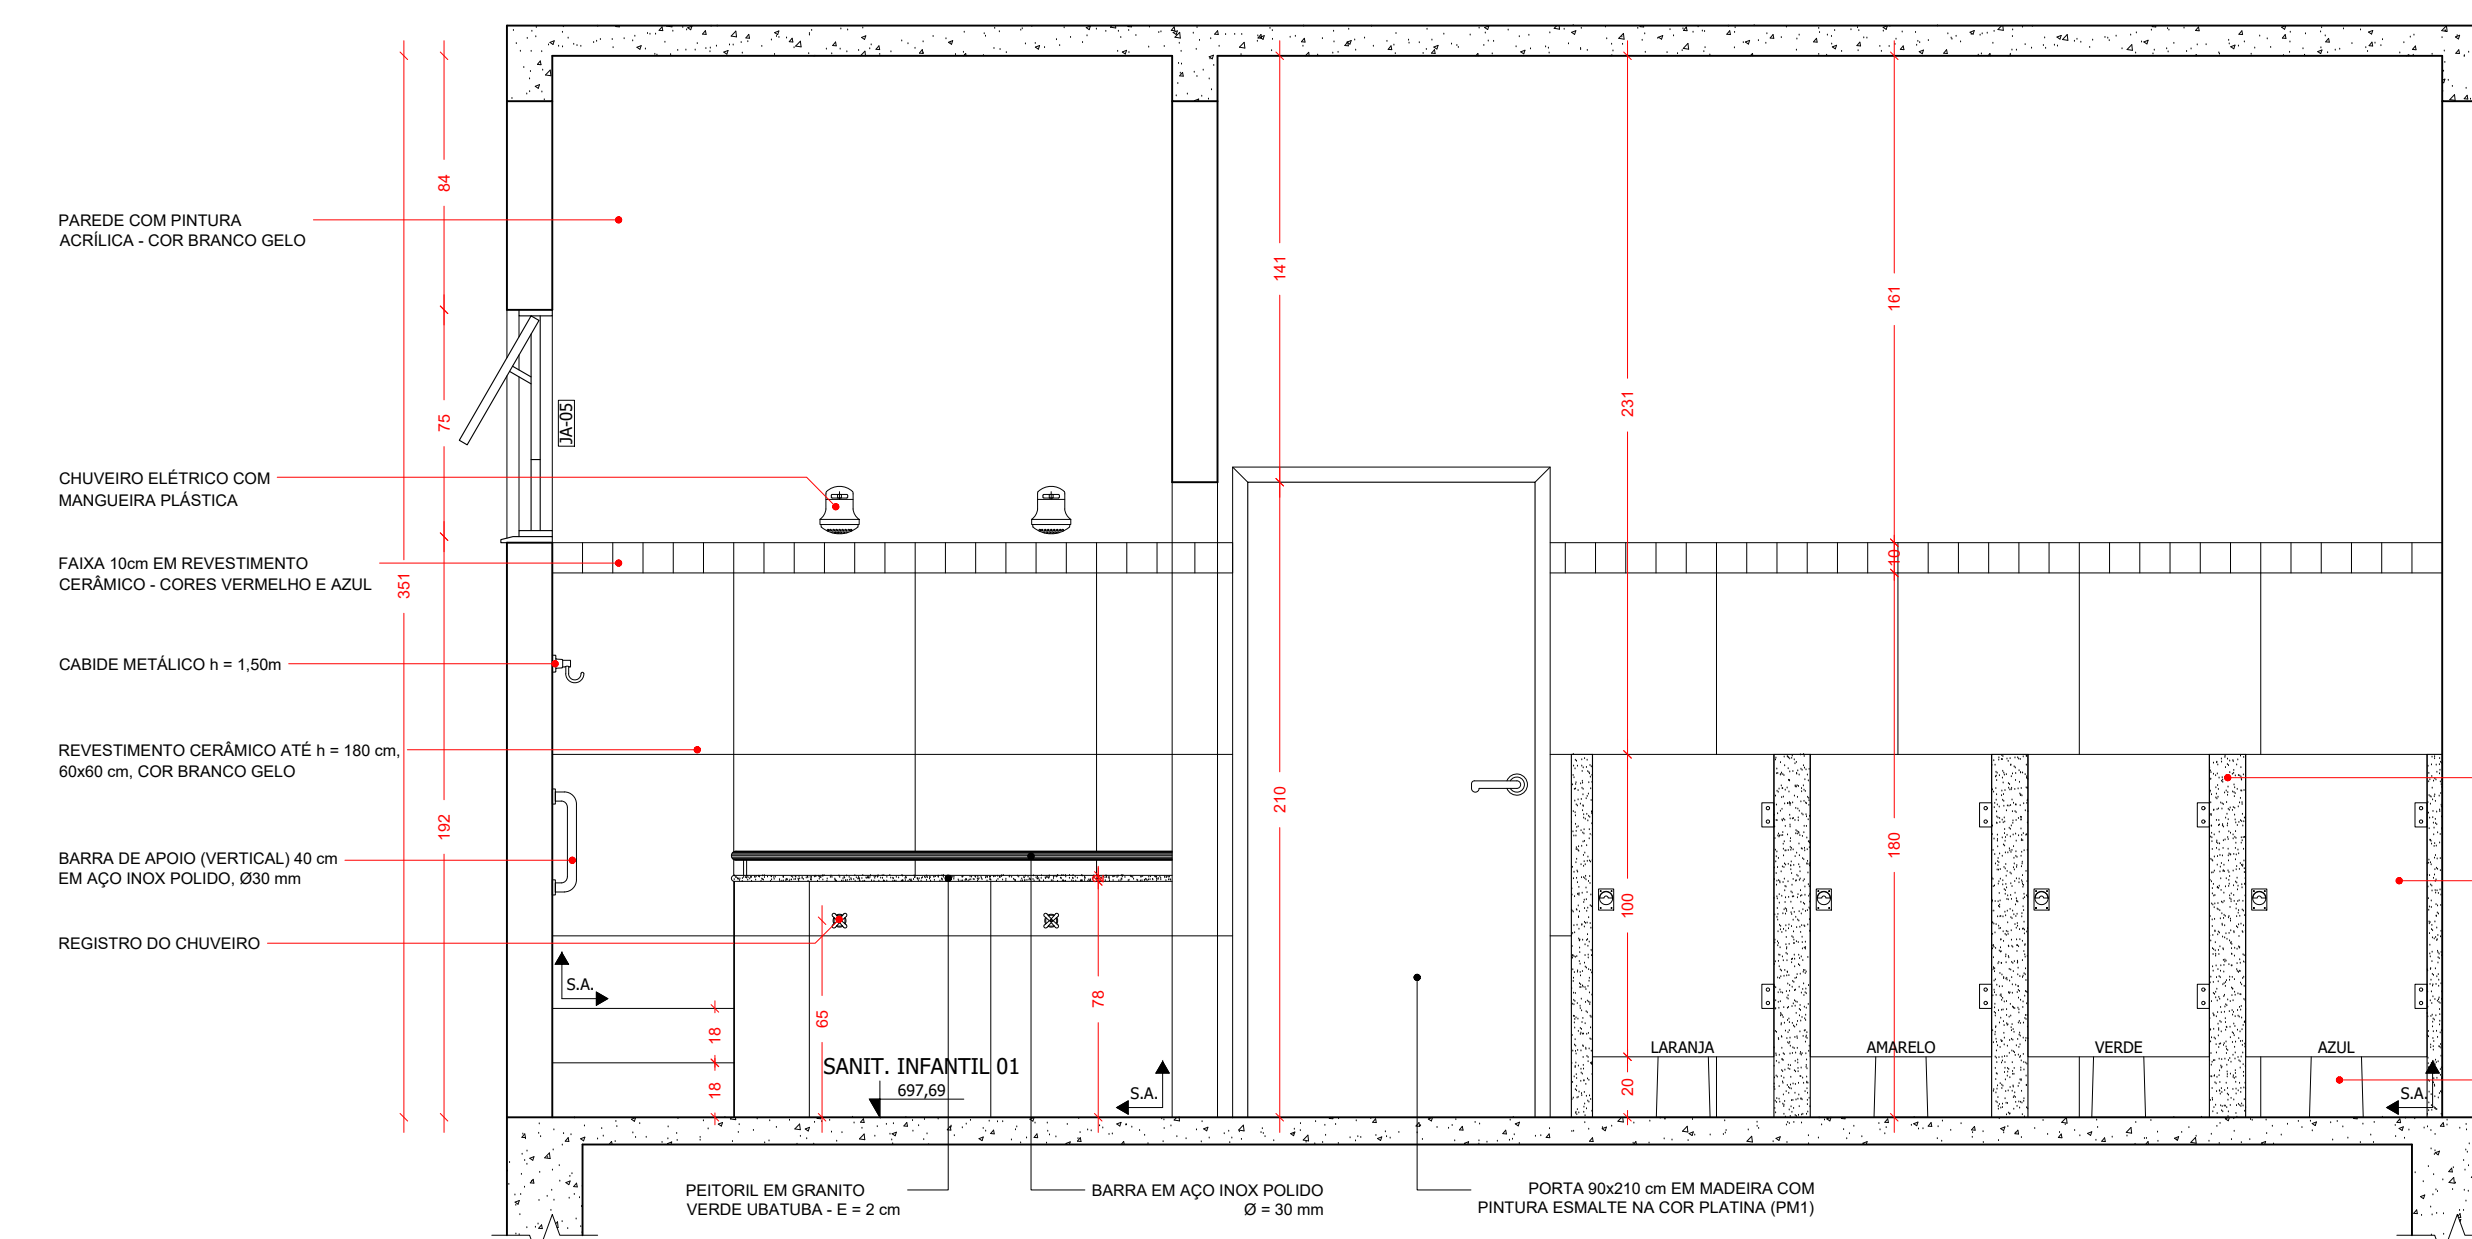


ELEVAÇÃO 03 (SANIT. INF. 01)
ESCALA 1:25

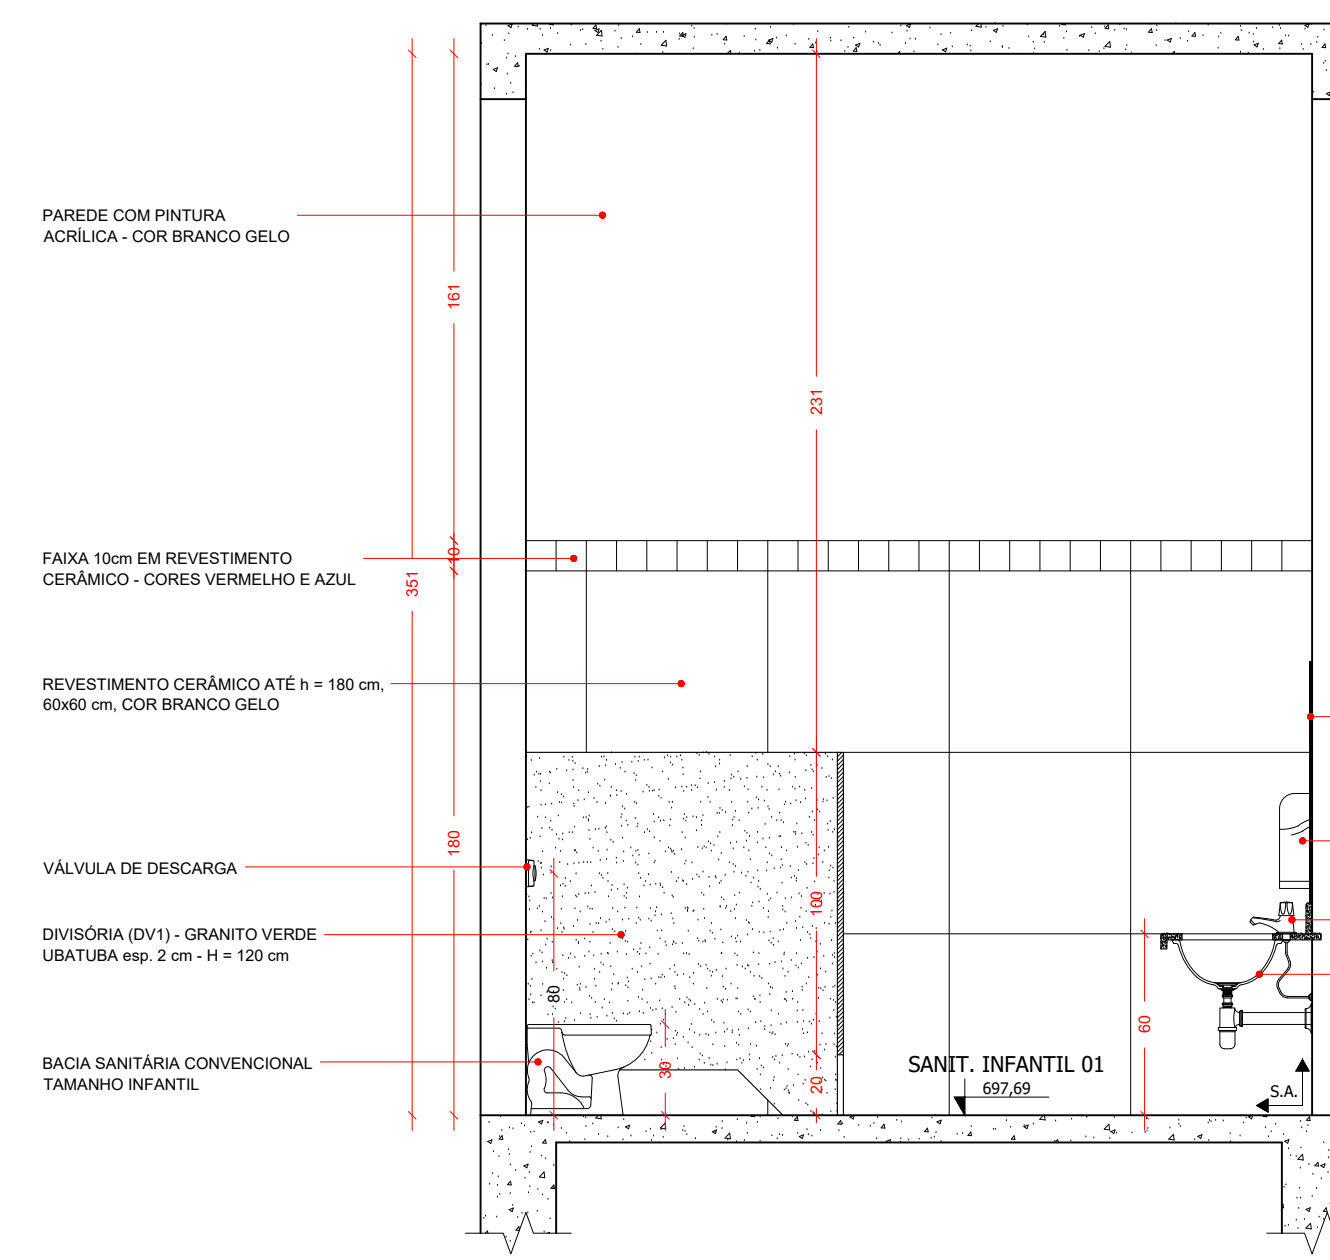


ELEVAÇÃO 04 (SANIT. INF. 01)
ESCALA 1:25

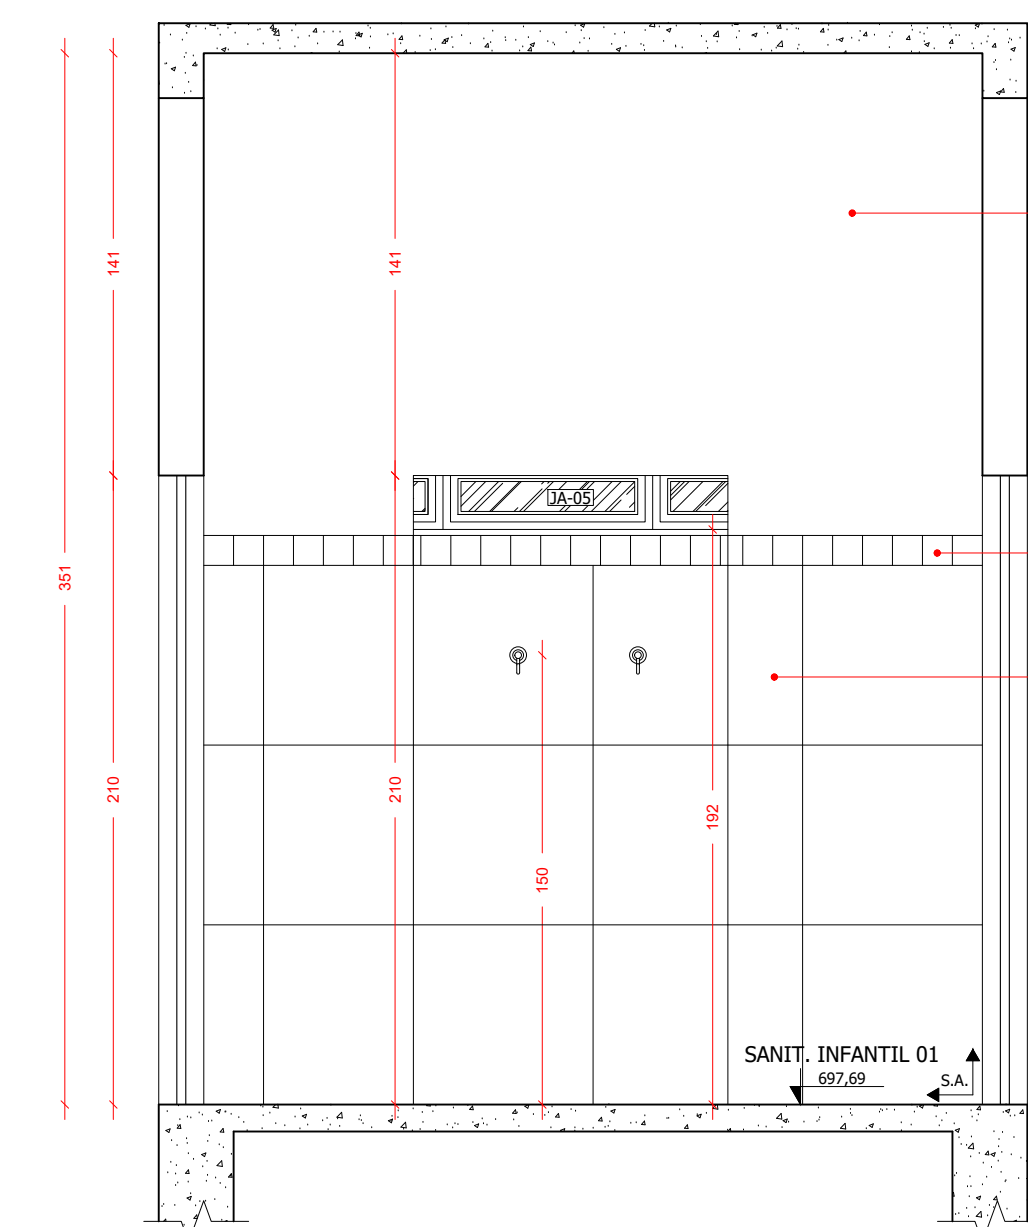


ELEVAÇÃO 02 (SANIT. INF. 01)
ESCALA 1:25

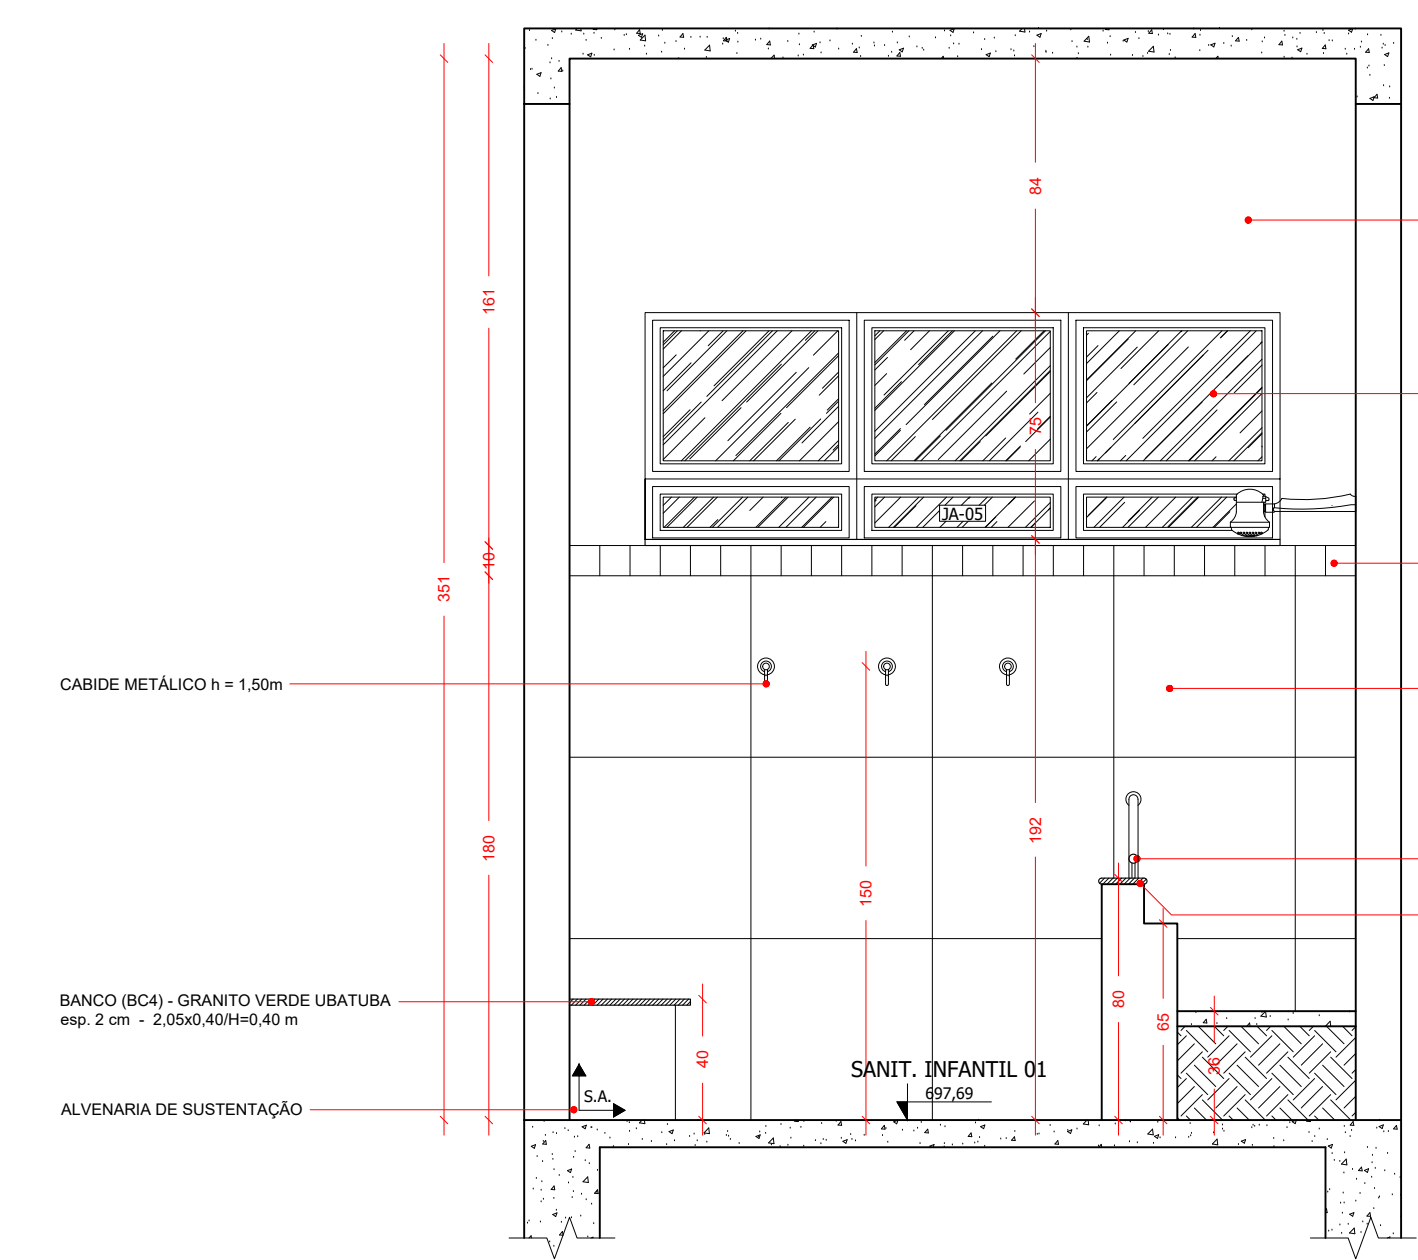


ELEVAÇÃO 05 (SANIT. INF. 01)
ESCALA 1:25

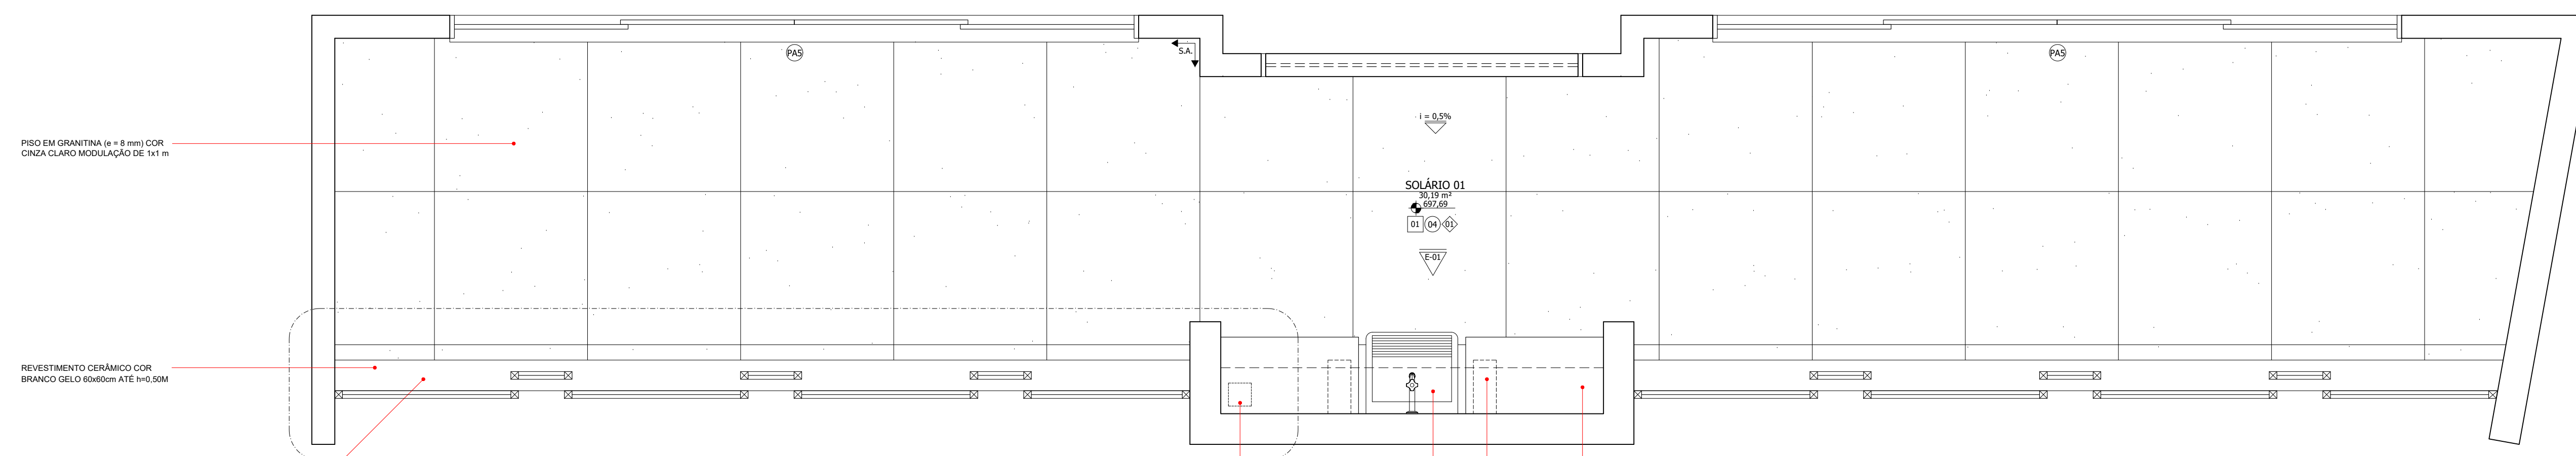


PLANTA - SOLÁRIO 01
ESCALA 1:25

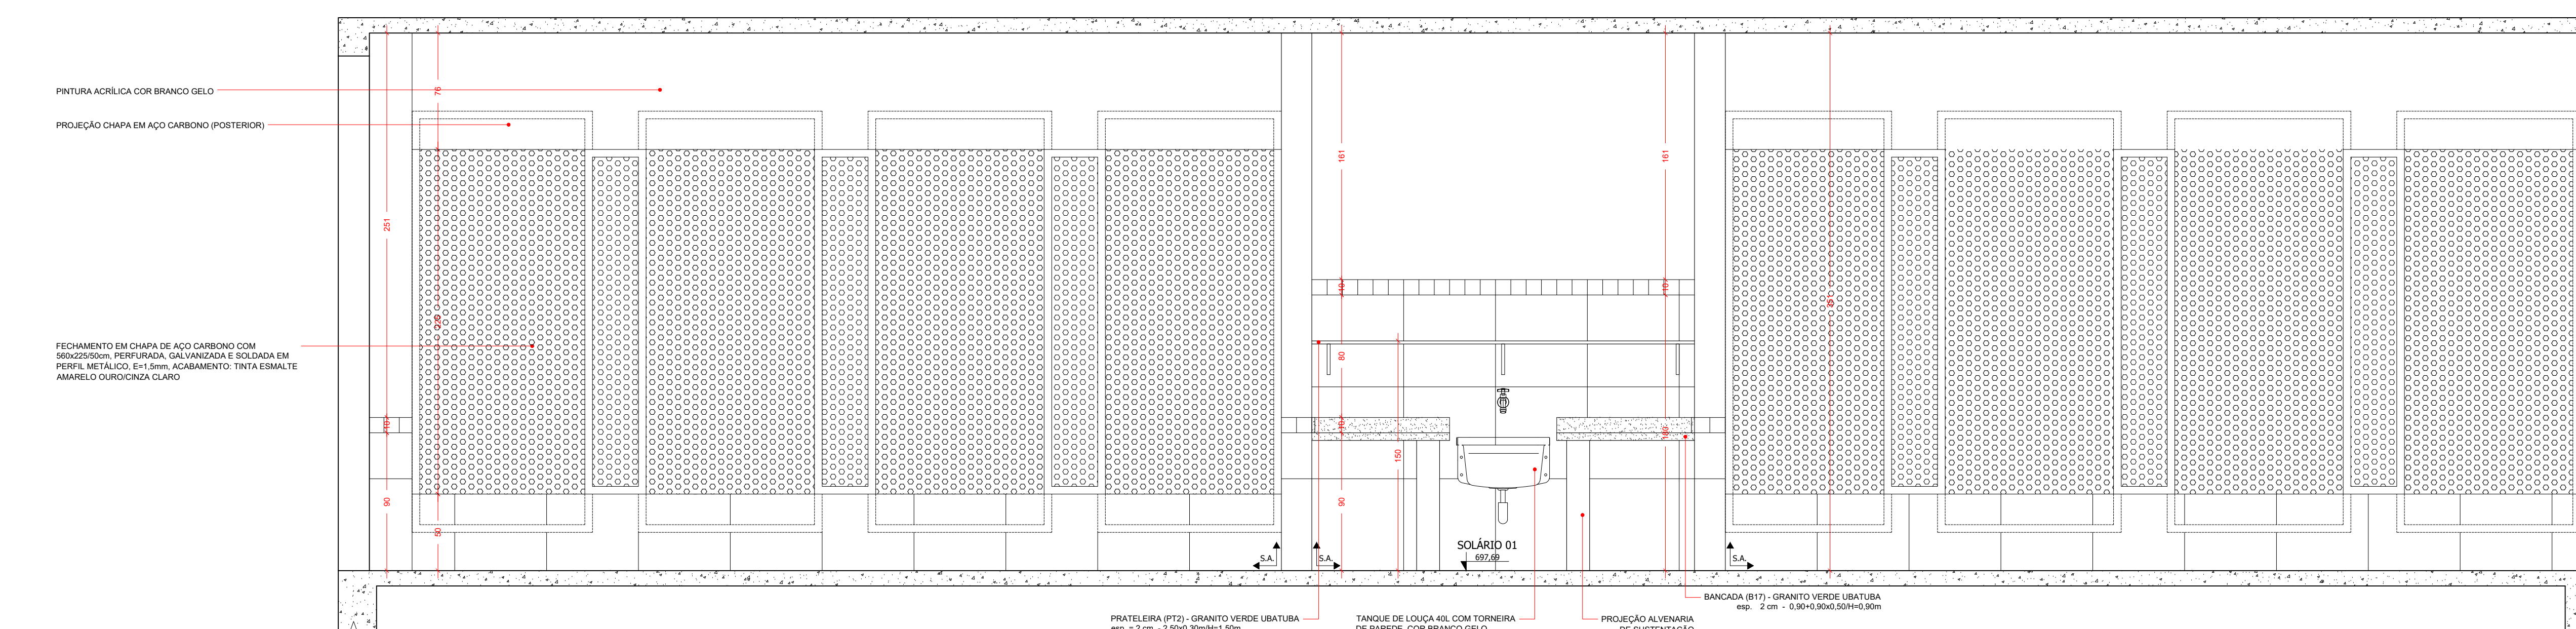


ELEVAÇÃO 01 (SOLÁRIO 01)
ESCALA 1:25

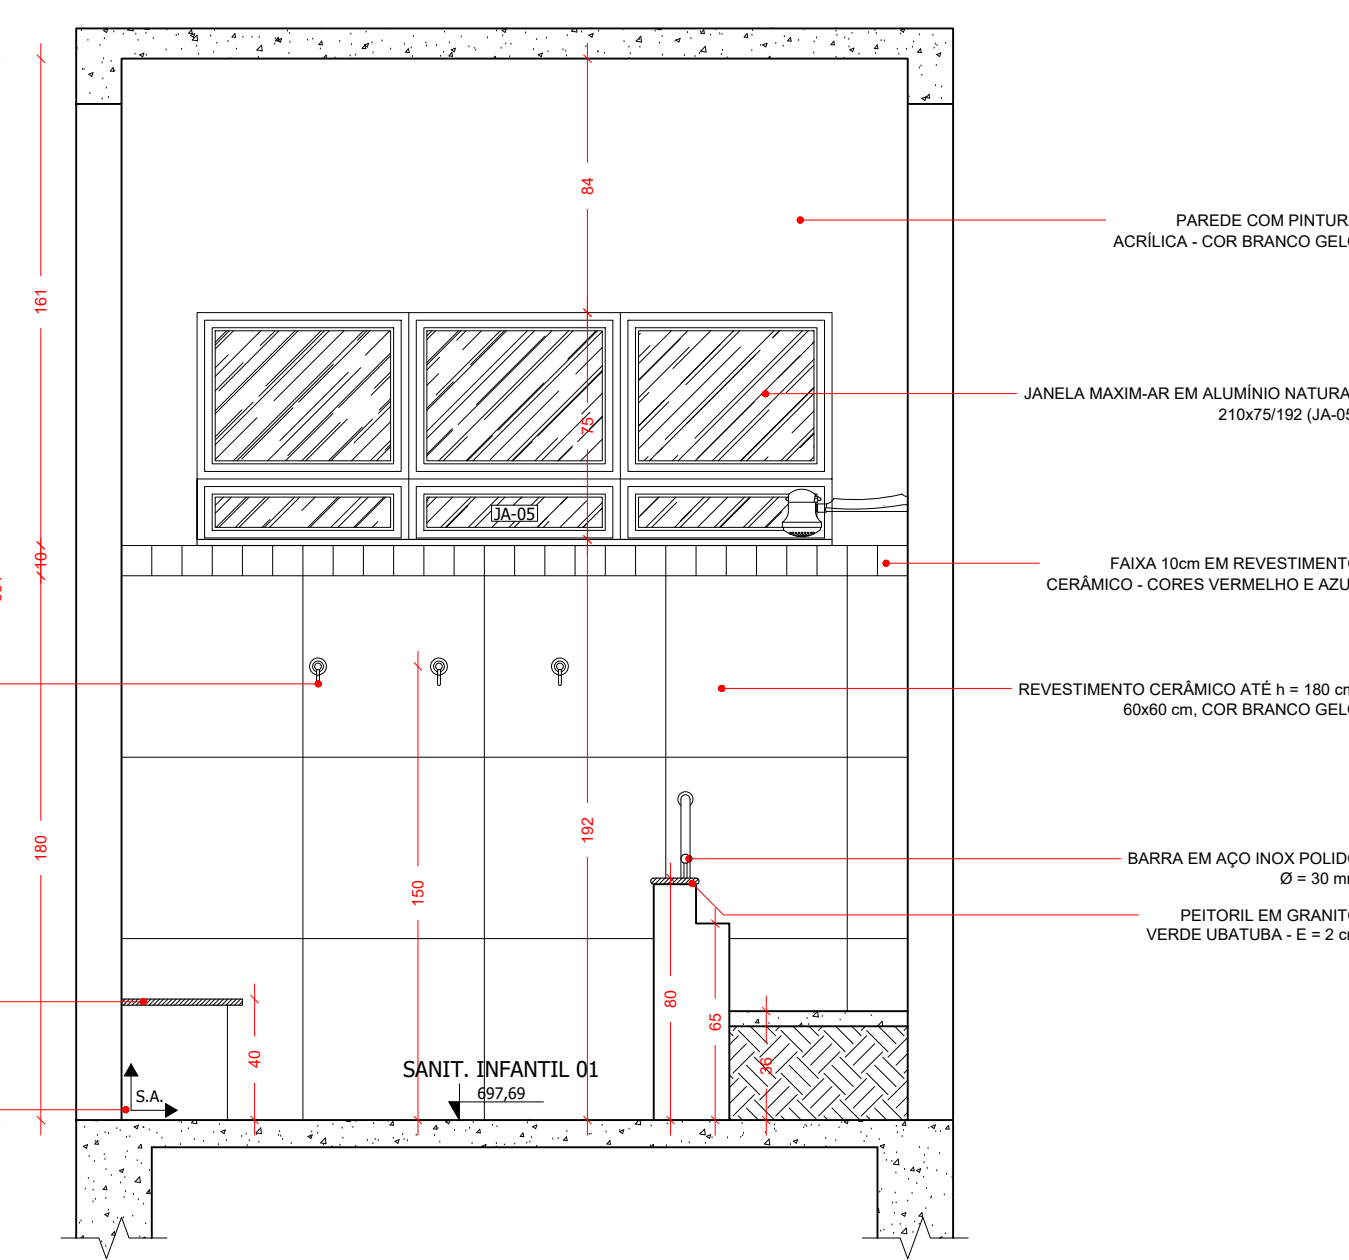

DETALHE 02 - CHAPAS DE AÇO
ESCALA 1:50

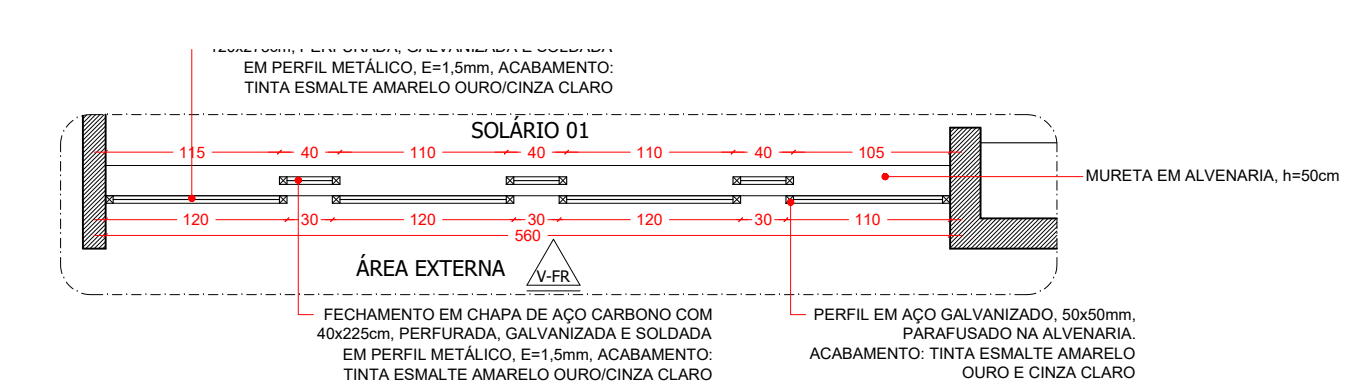


DETALHE 02 - CHAPAS DE AÇO
ESCALA 1:50

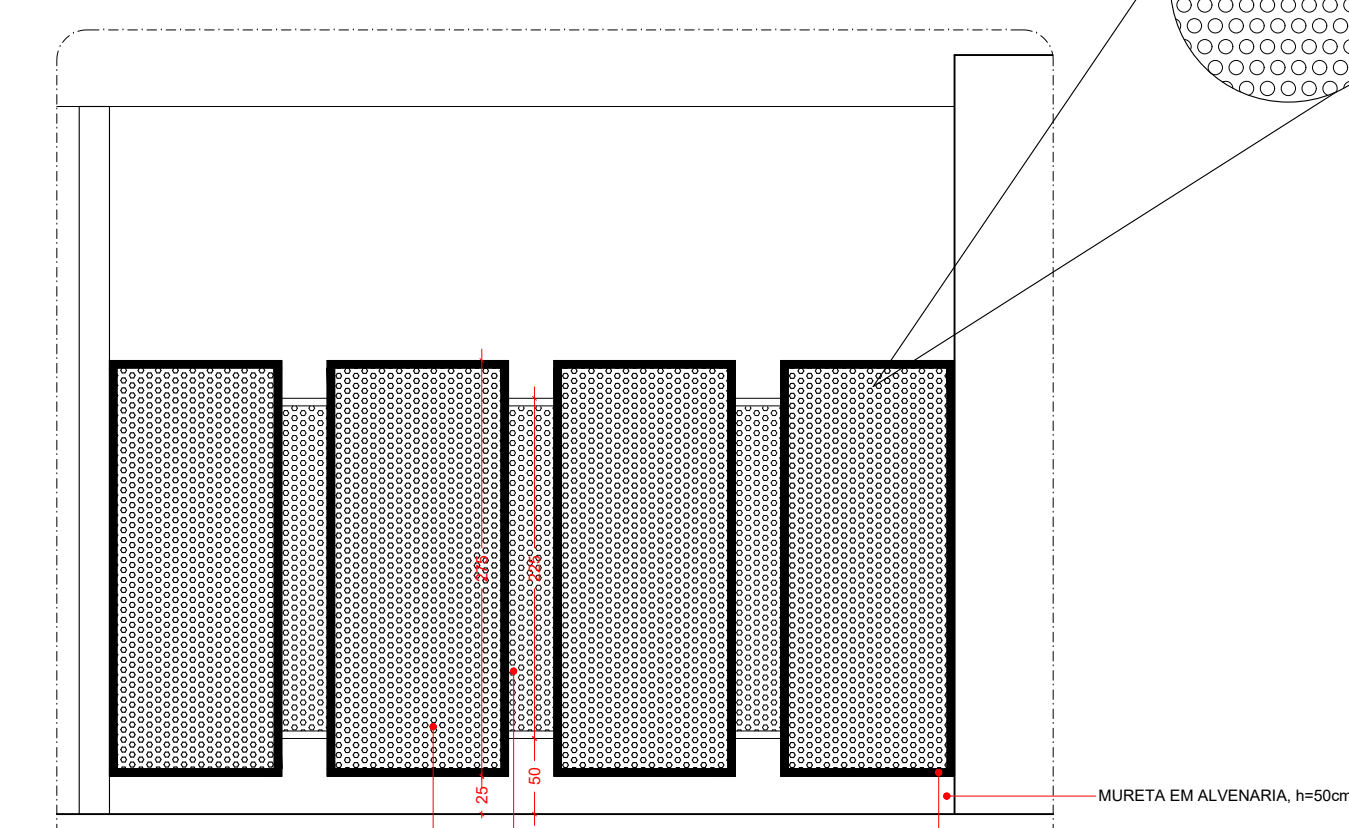


DETALHE 02 - CHAPAS DE AÇO
ESCALA 1:50




PREFEITURA MUNICIPAL DE IGARATINGA - MG	
RESPONSÁVEL PELO PROJETO	CREA-MG 64.880/D
PROPRIETÁRIO	CNPJ 18.313.825/0001-21
PROJETO	ESCALA INDICADA
USO EDUCACIONAL	FOLHA
TÍTULO CMEI PADRE ADRIANO TOURINHO - PROJETO ARQUITETÔNICO	15/16
BARRO CENTRO - DISTRITO DE ANTUNES	CIDADE IGARATINGA

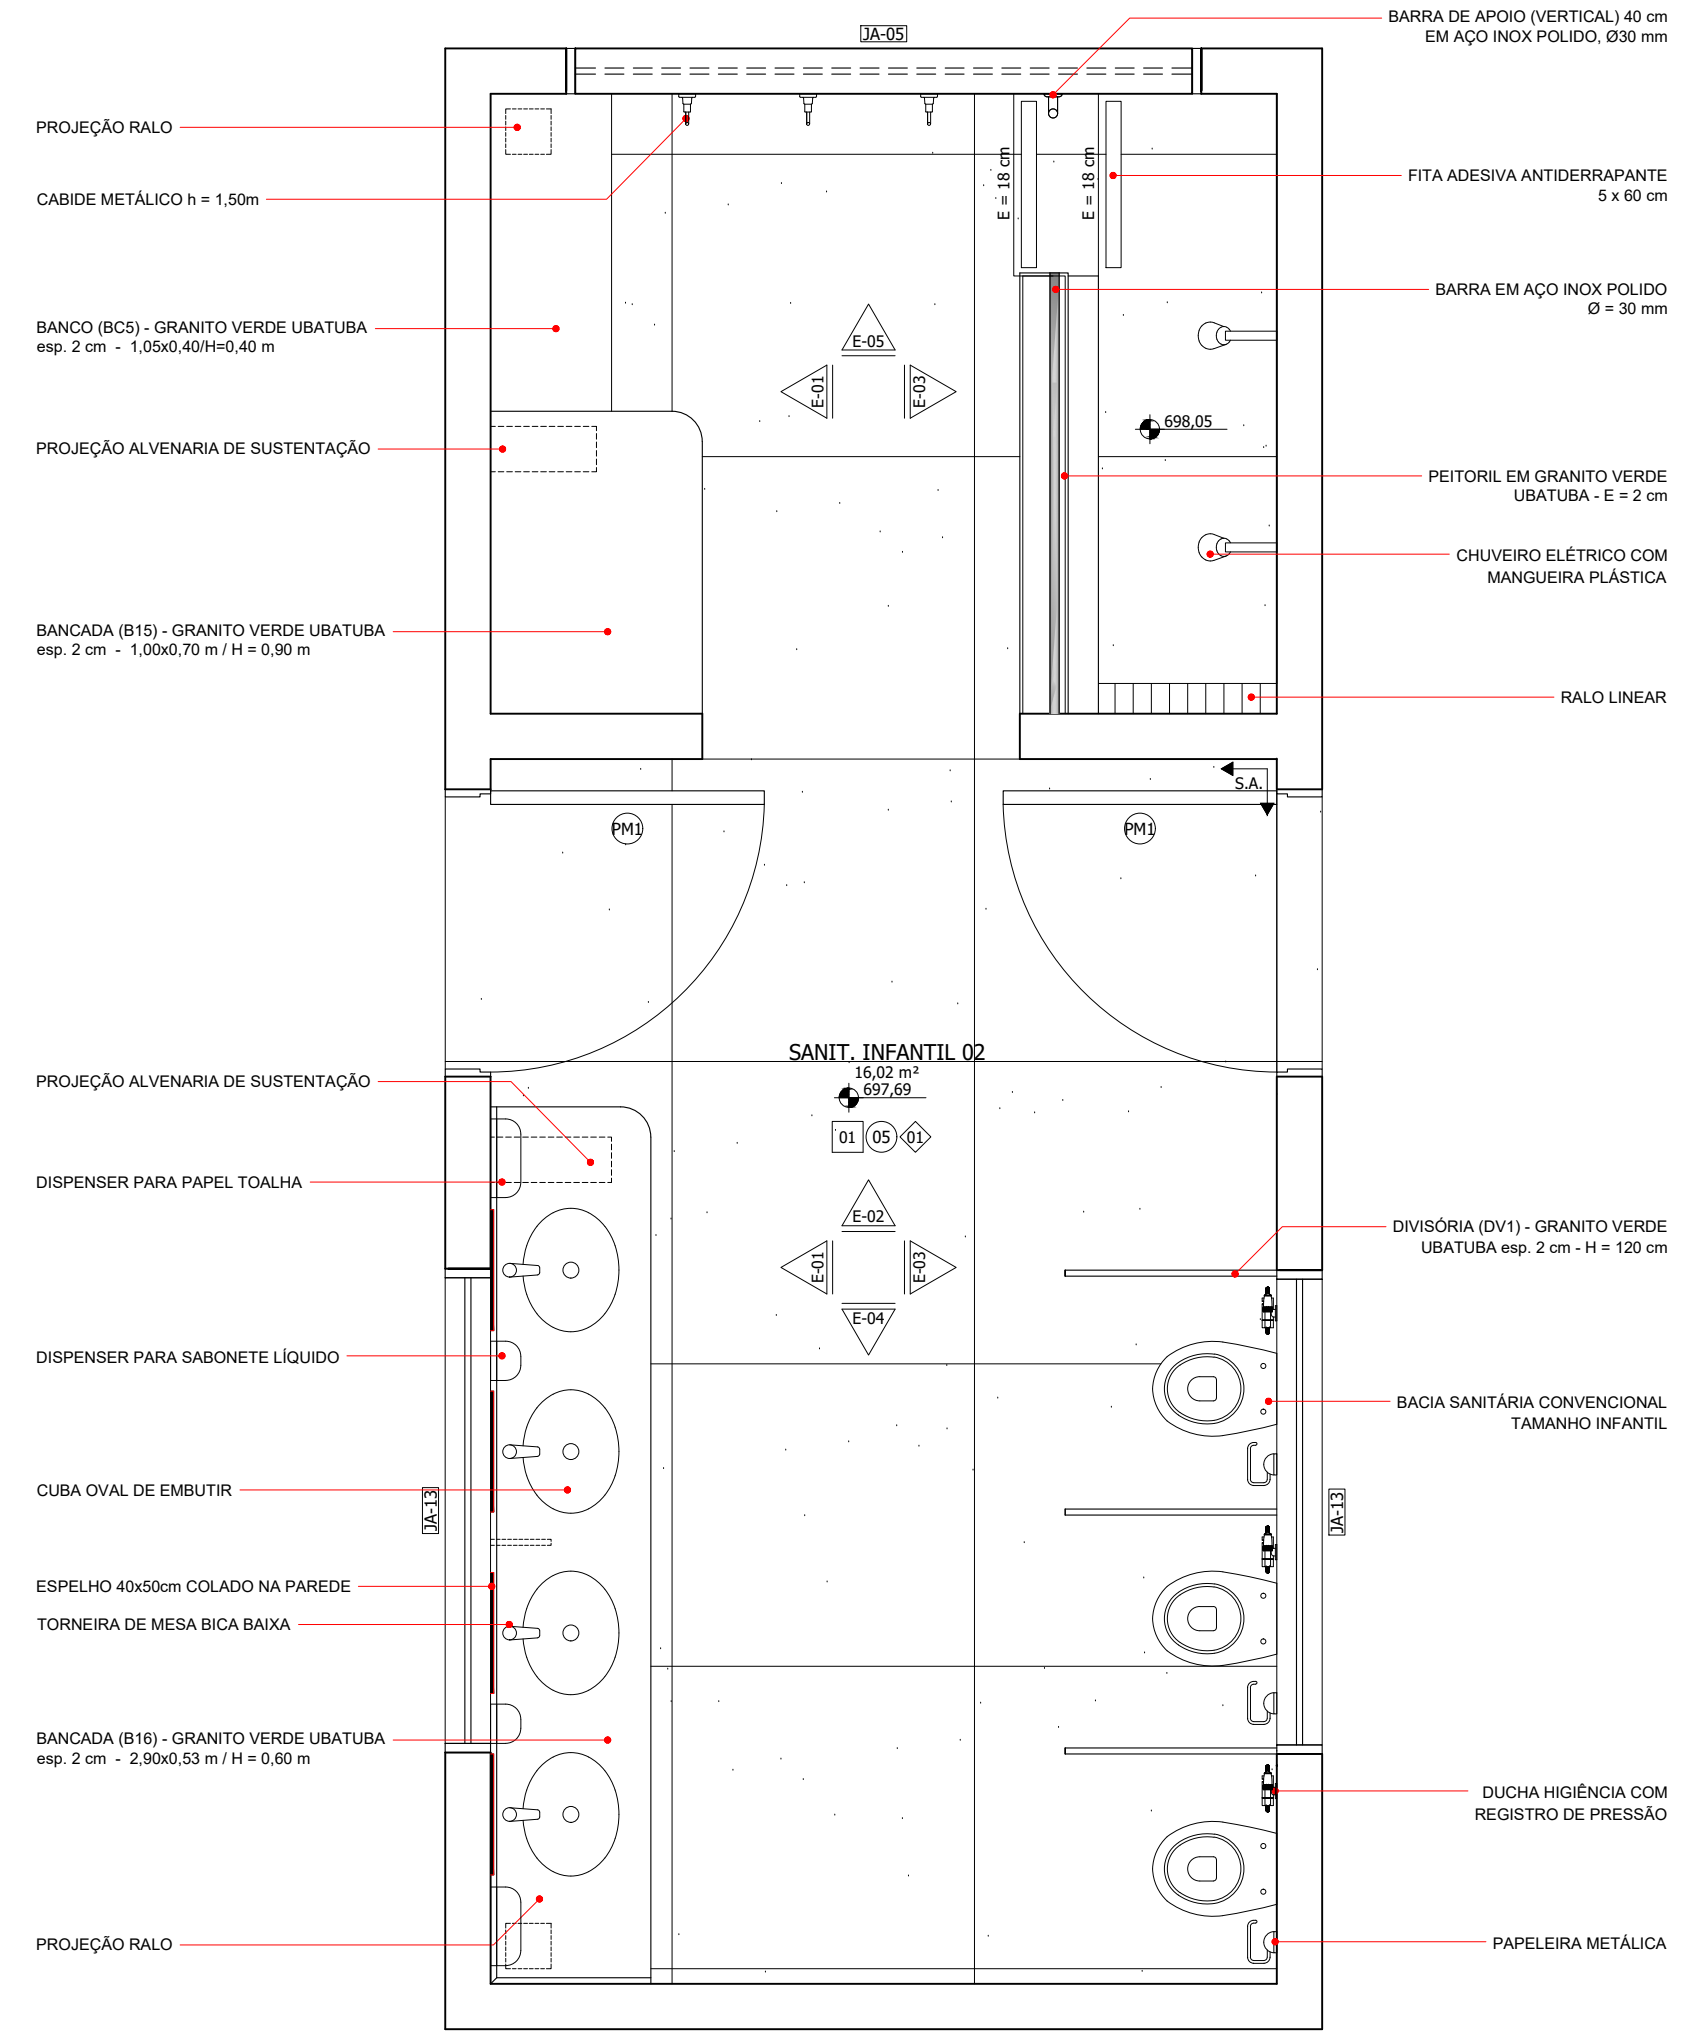


PLANTA - SANIT. INF. 2/3/4
ESCALA 1:25

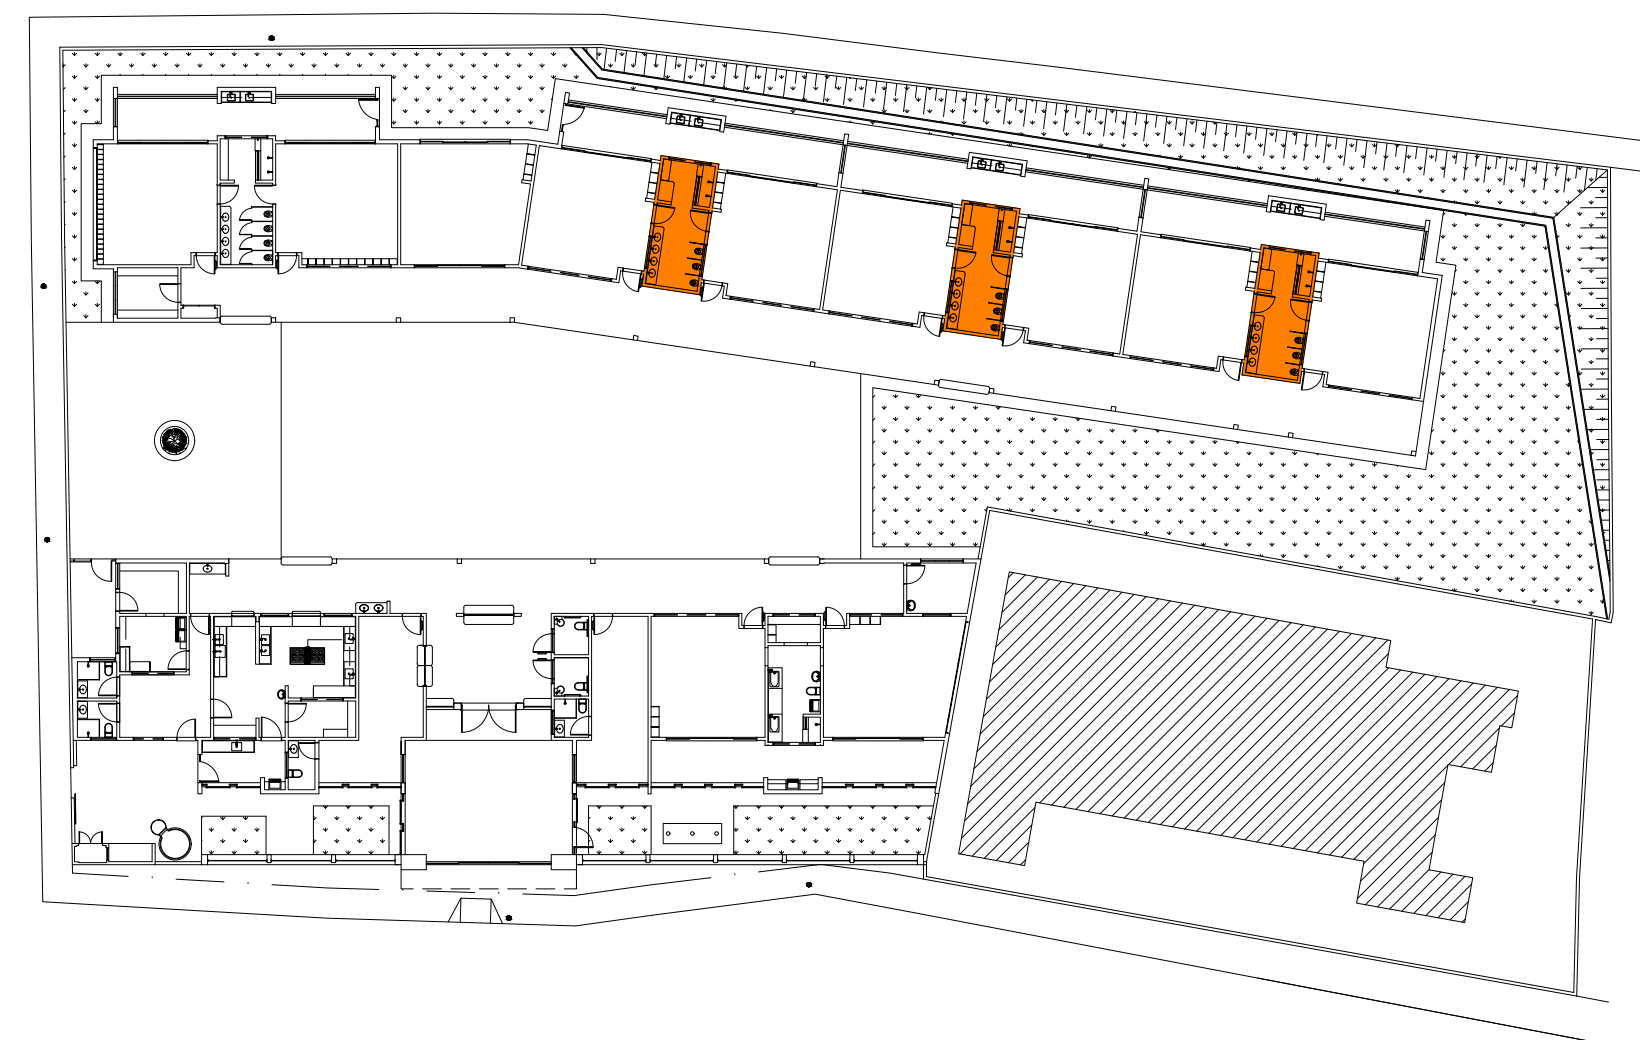


MAPA CHAVE
SEM ESCALA

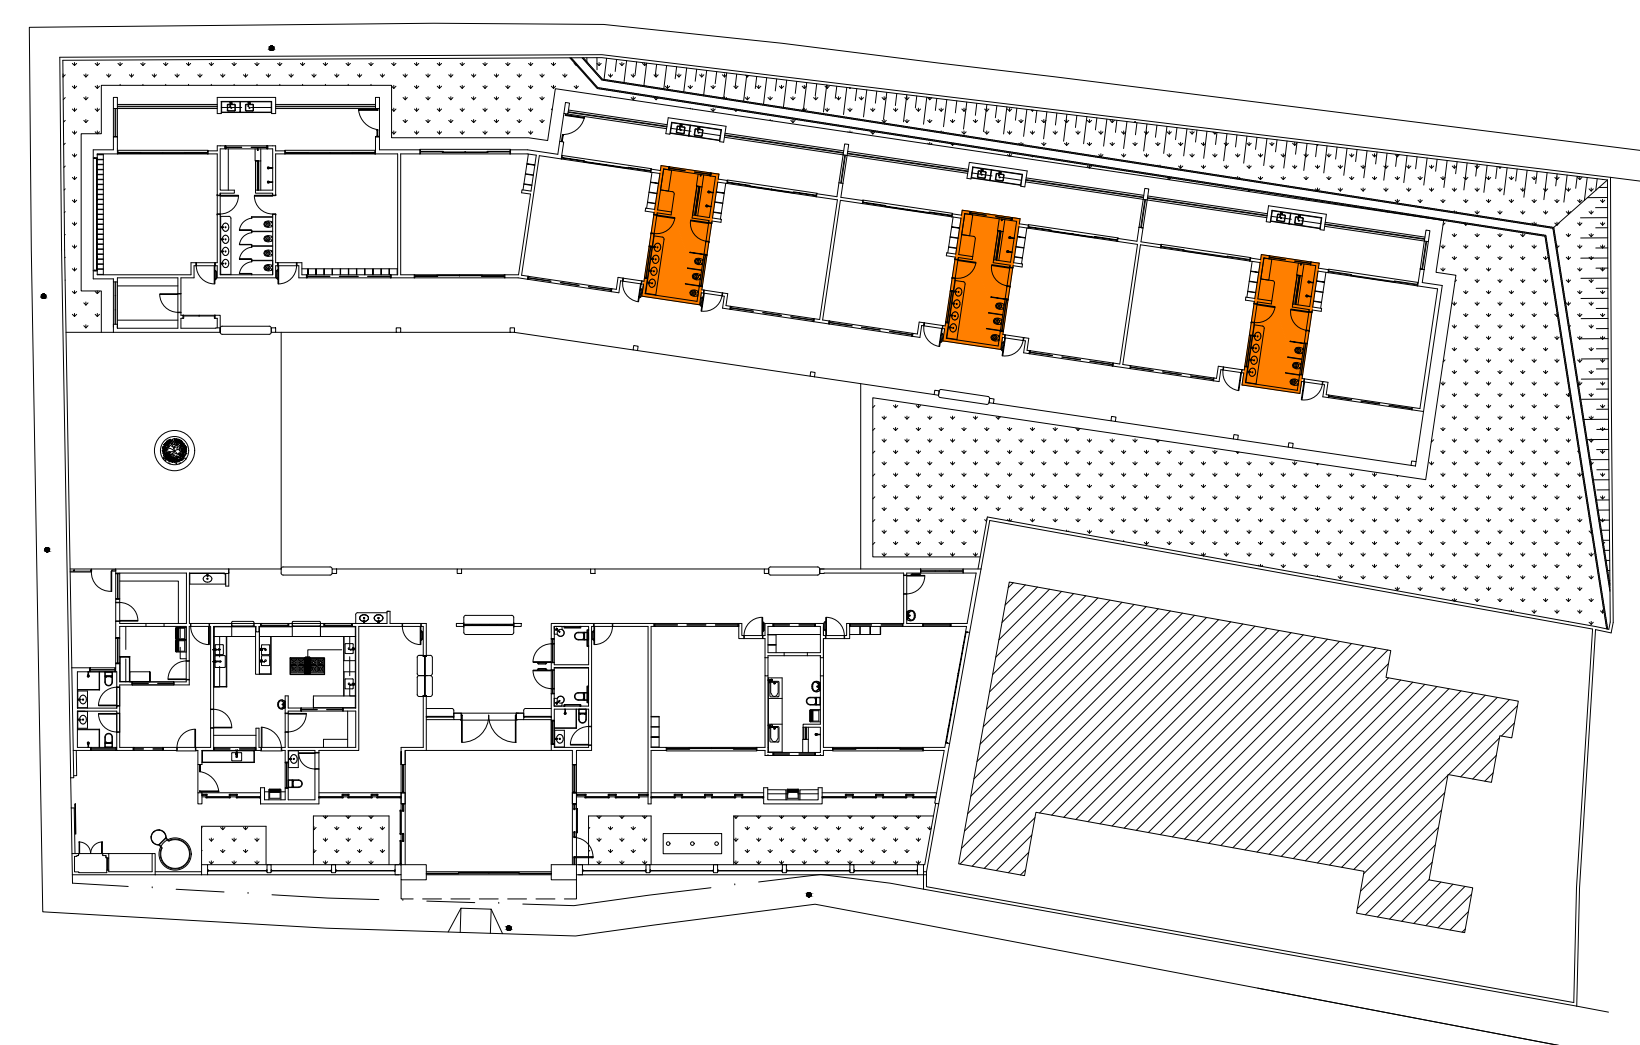


MAPA CHAVE
SEM ESCALA

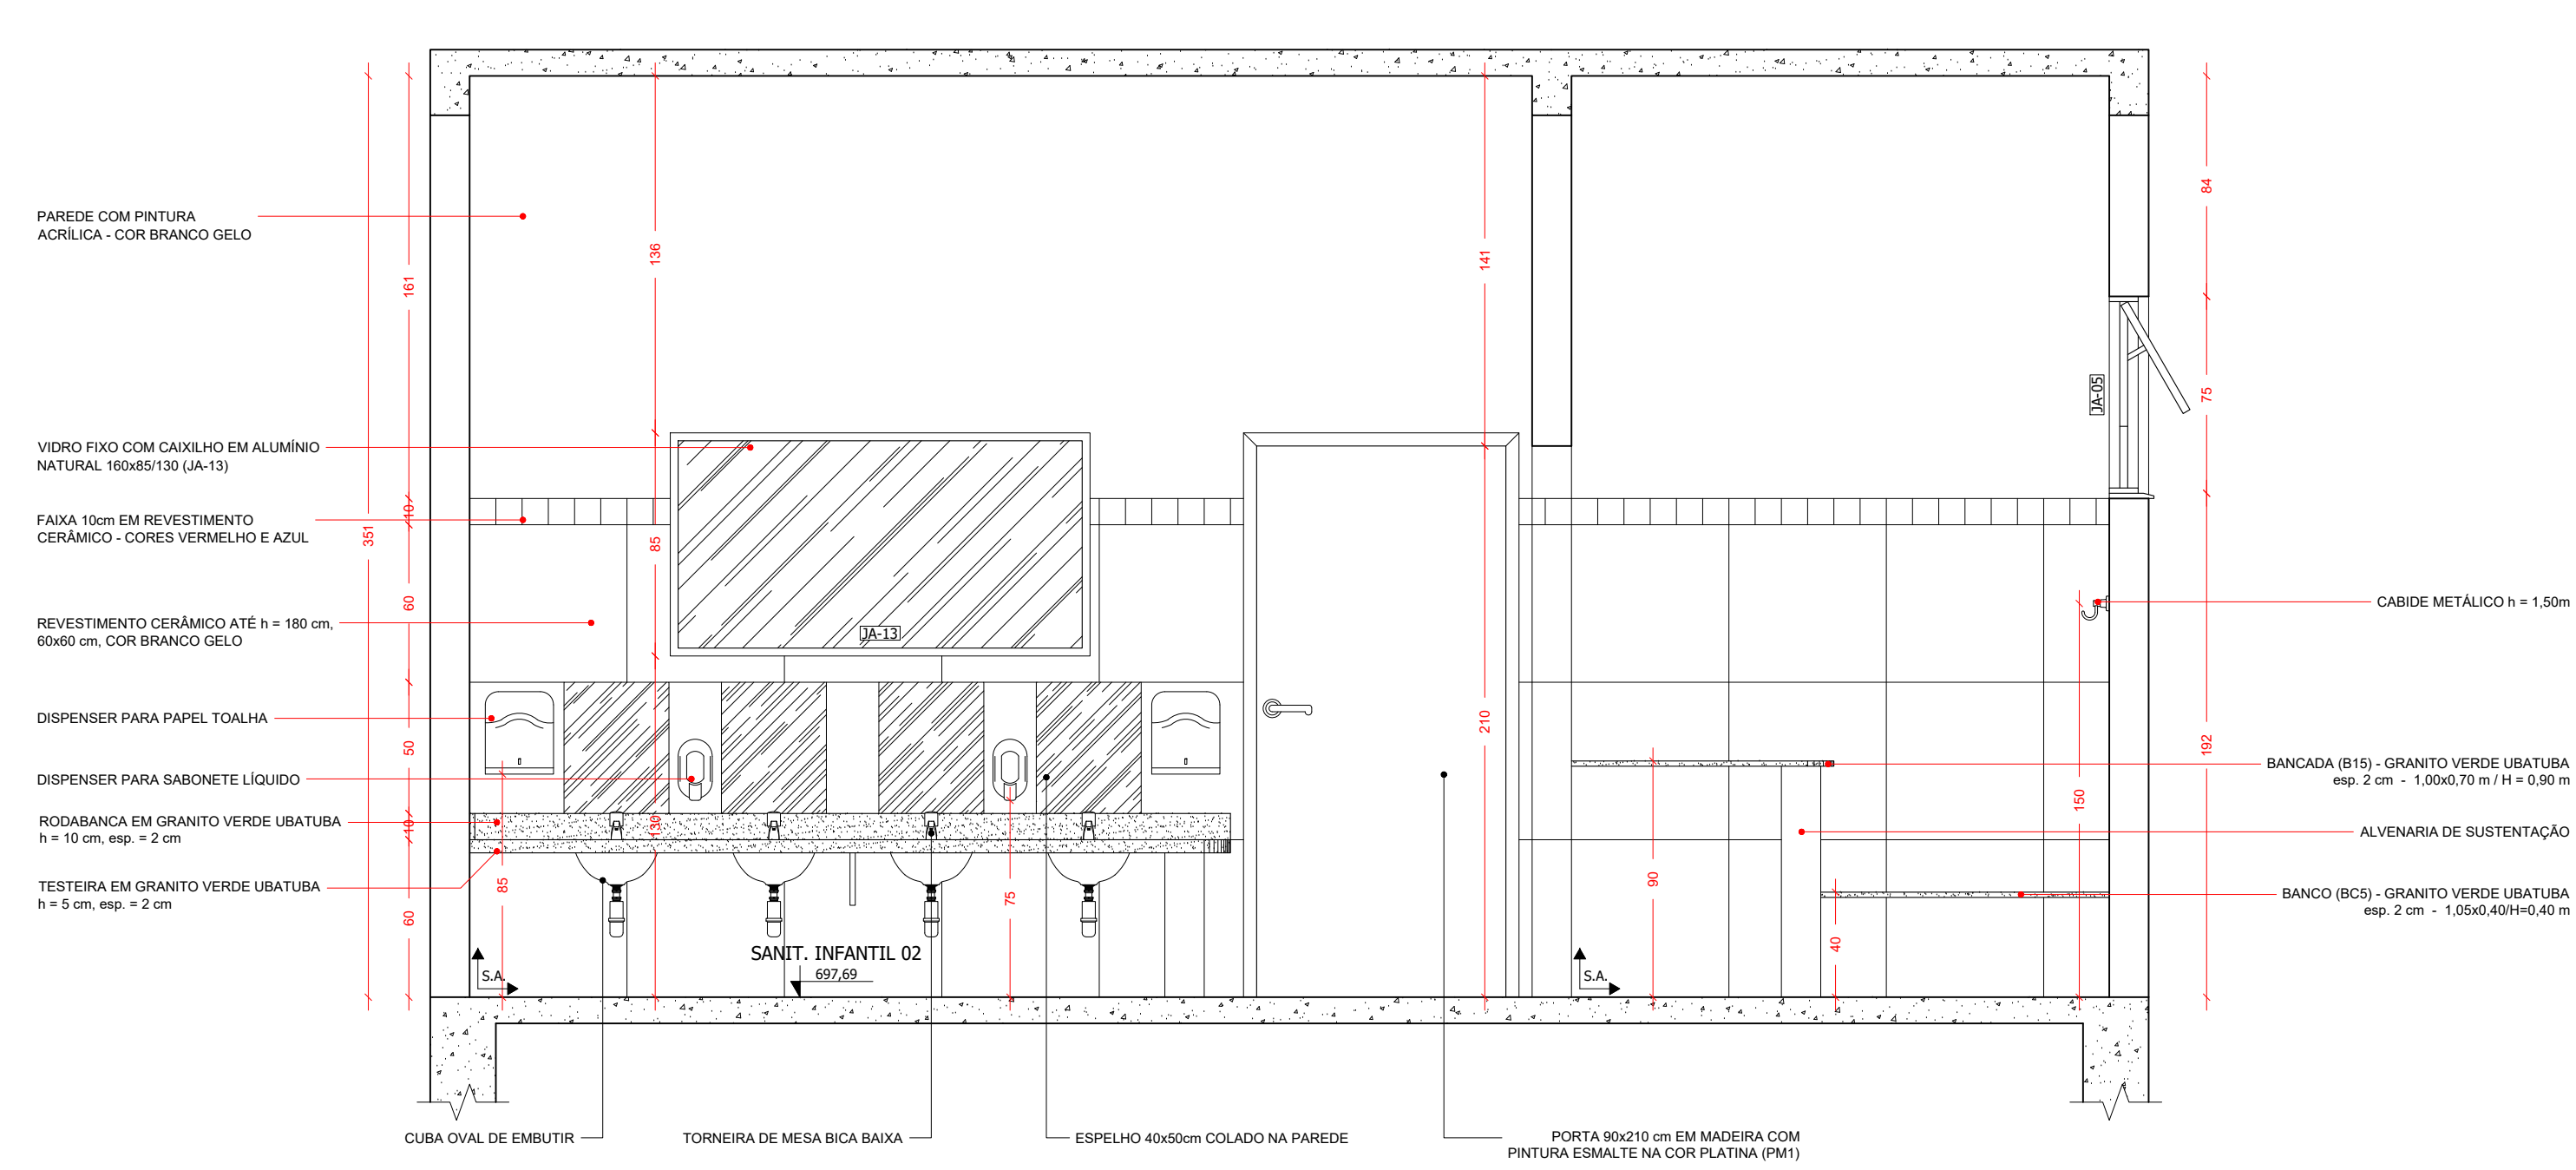


ELEVAÇÃO 01 (SANIT. INF. 2/3/4)
ESCALA 1:25

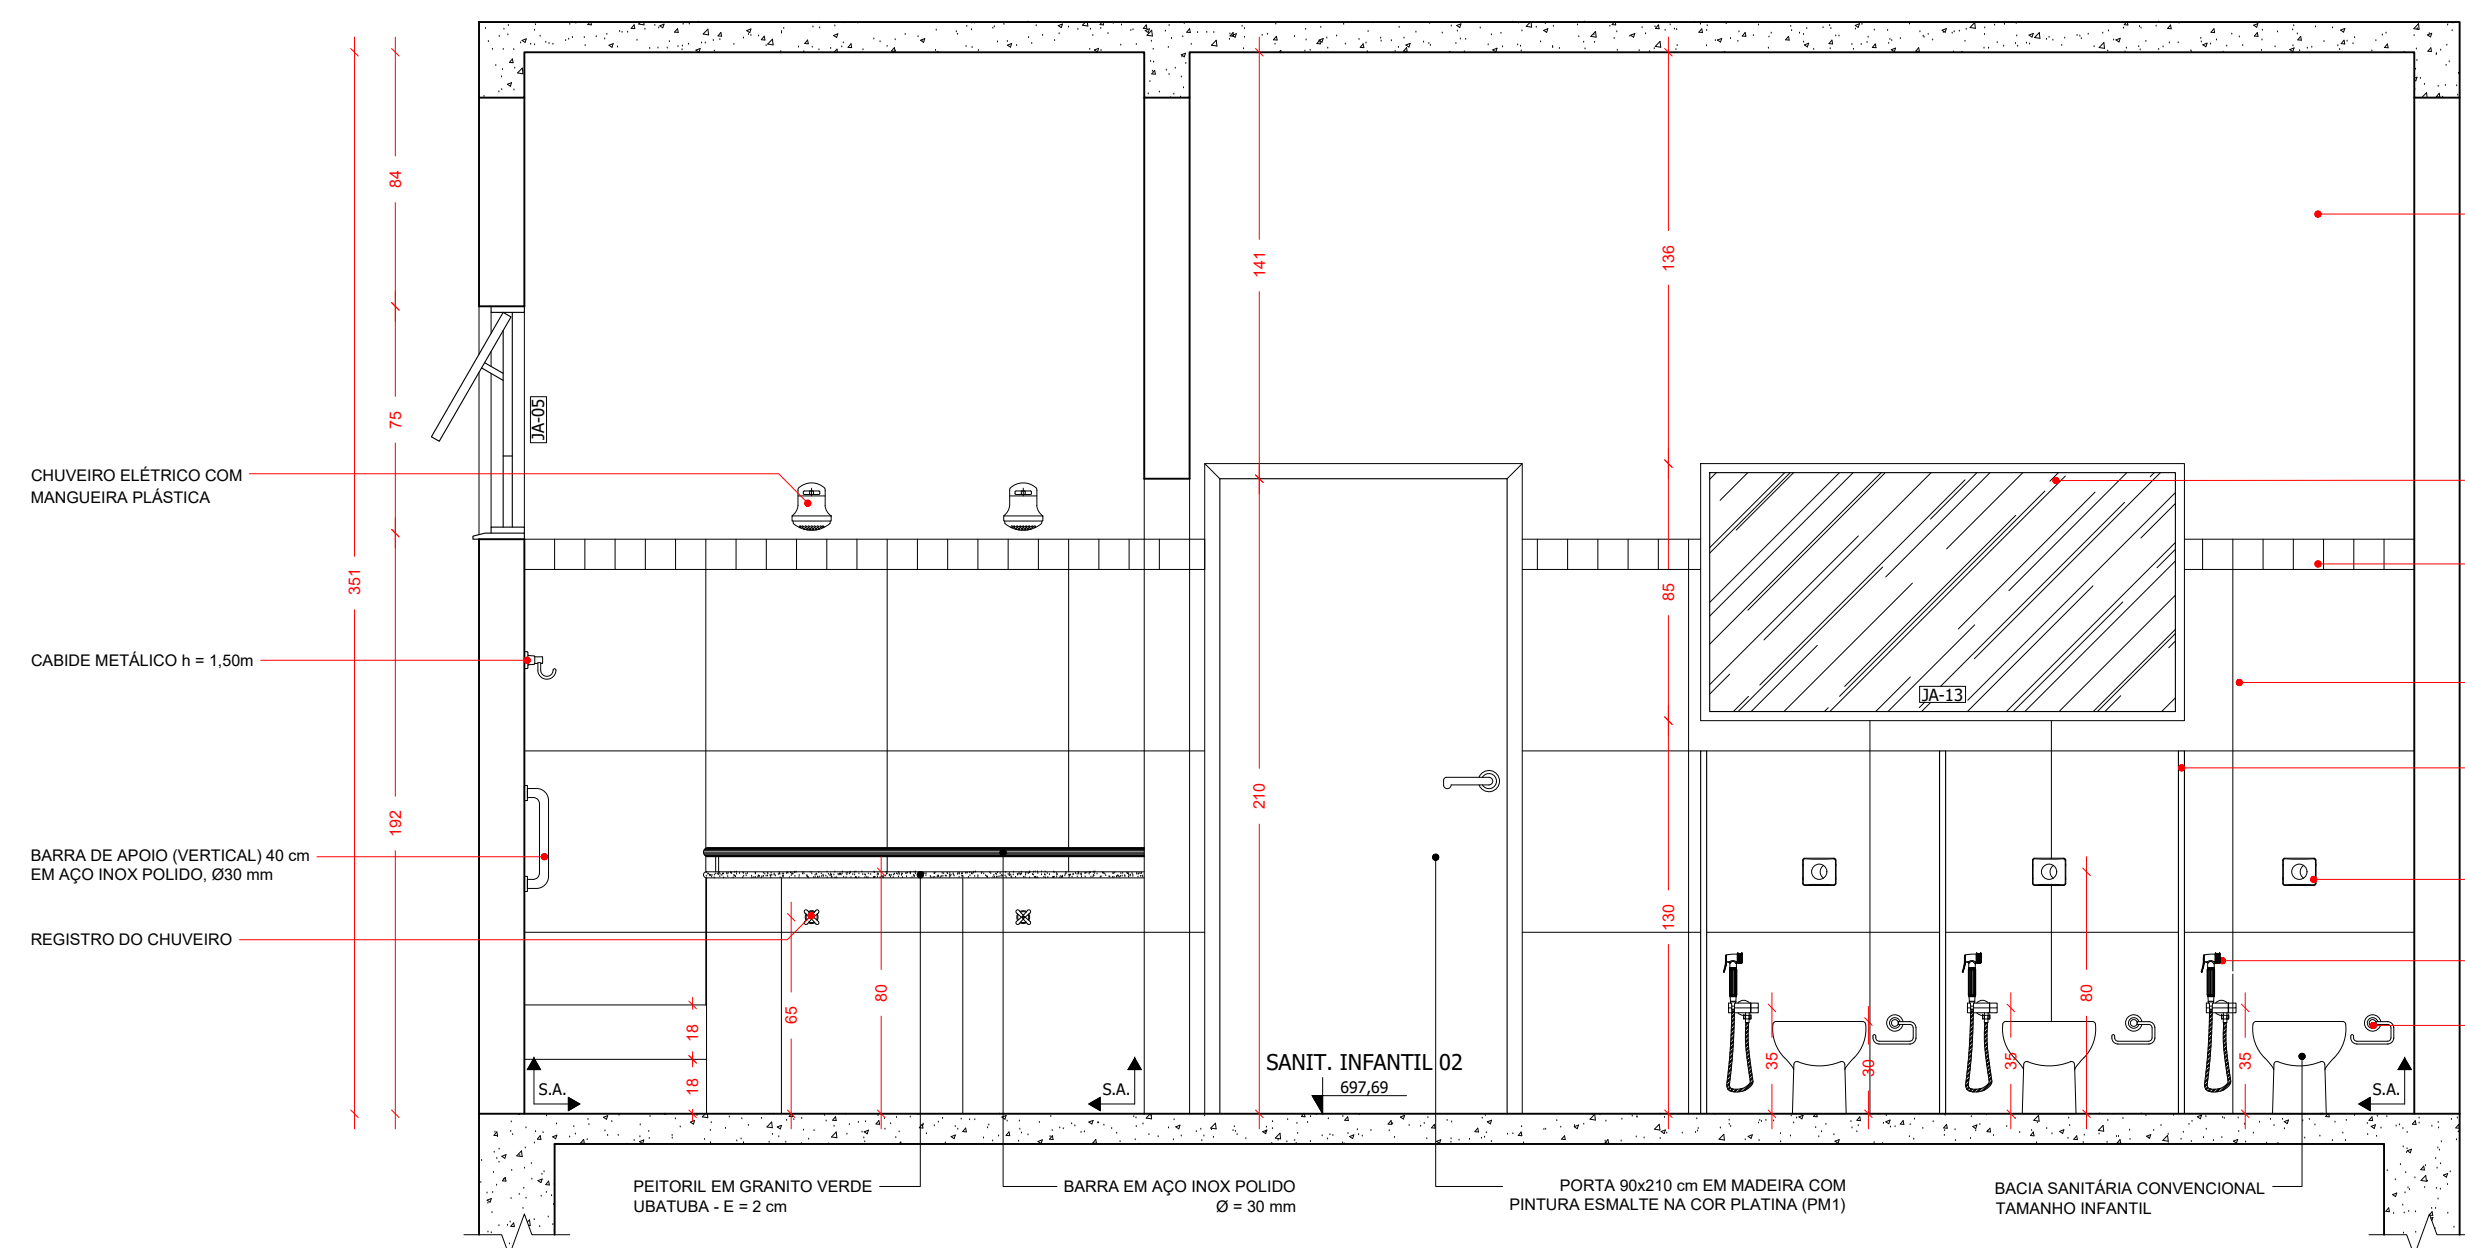


ELEVAÇÃO 03 (SANIT. INF. 2/3/4)
ESCALA 1:25

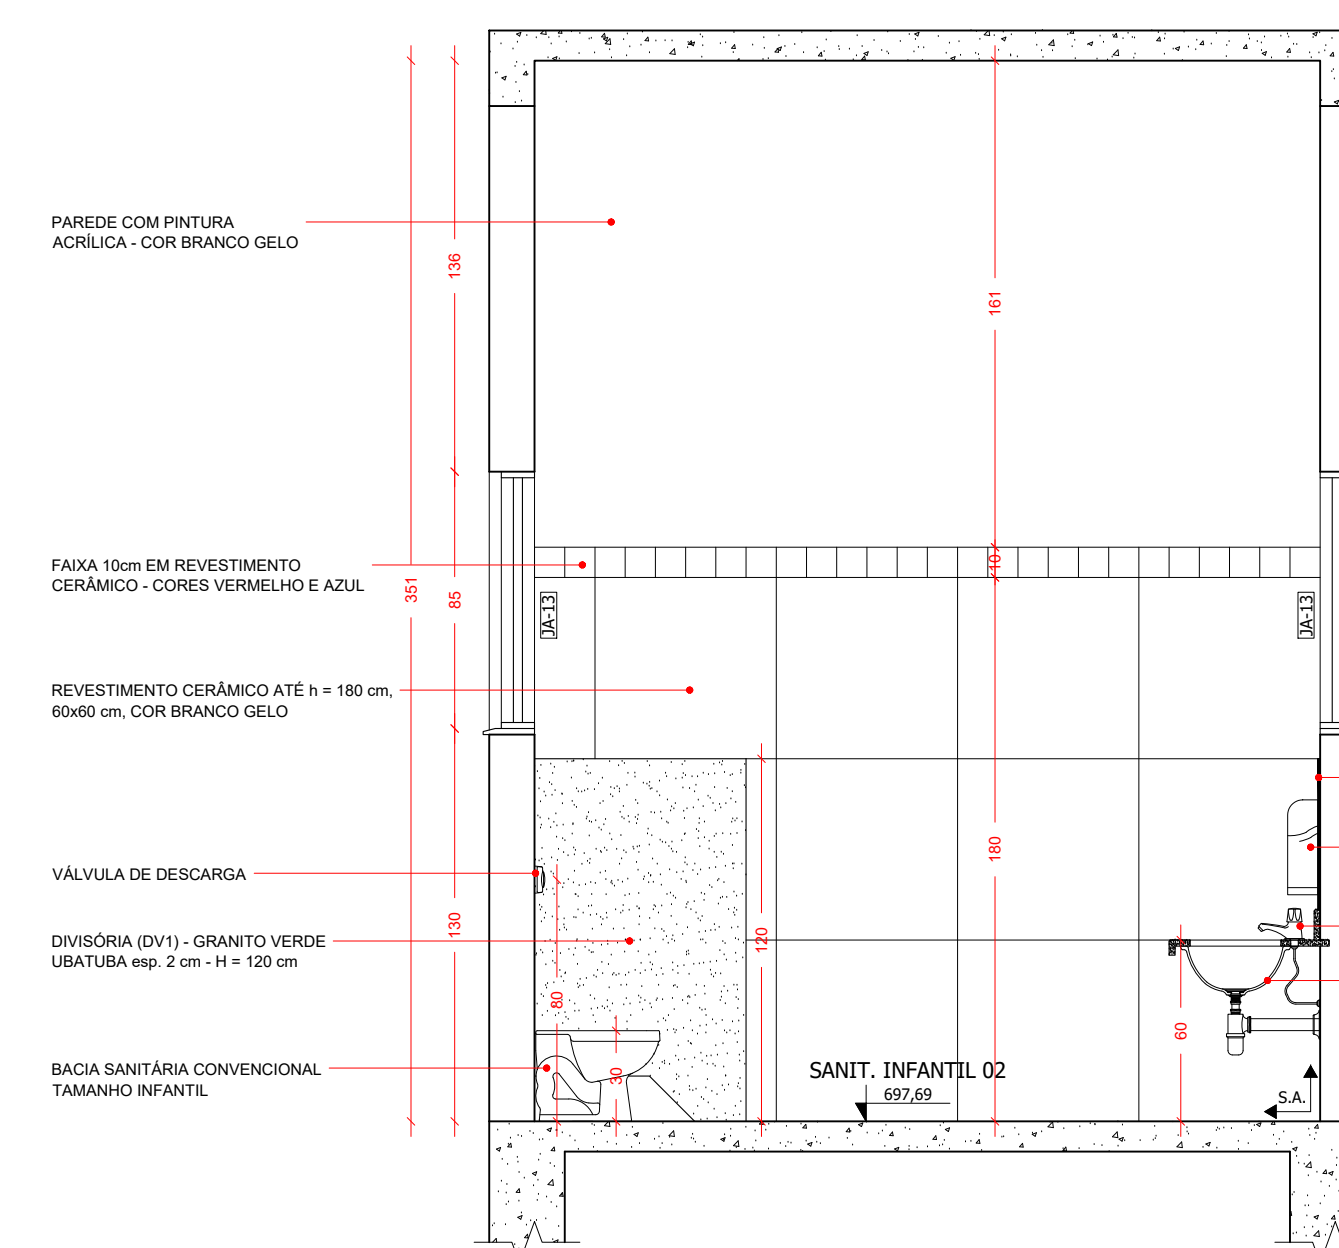


ELEVAÇÃO 04 (SANIT. INF. 2/3/4)
ESCALA 1:25

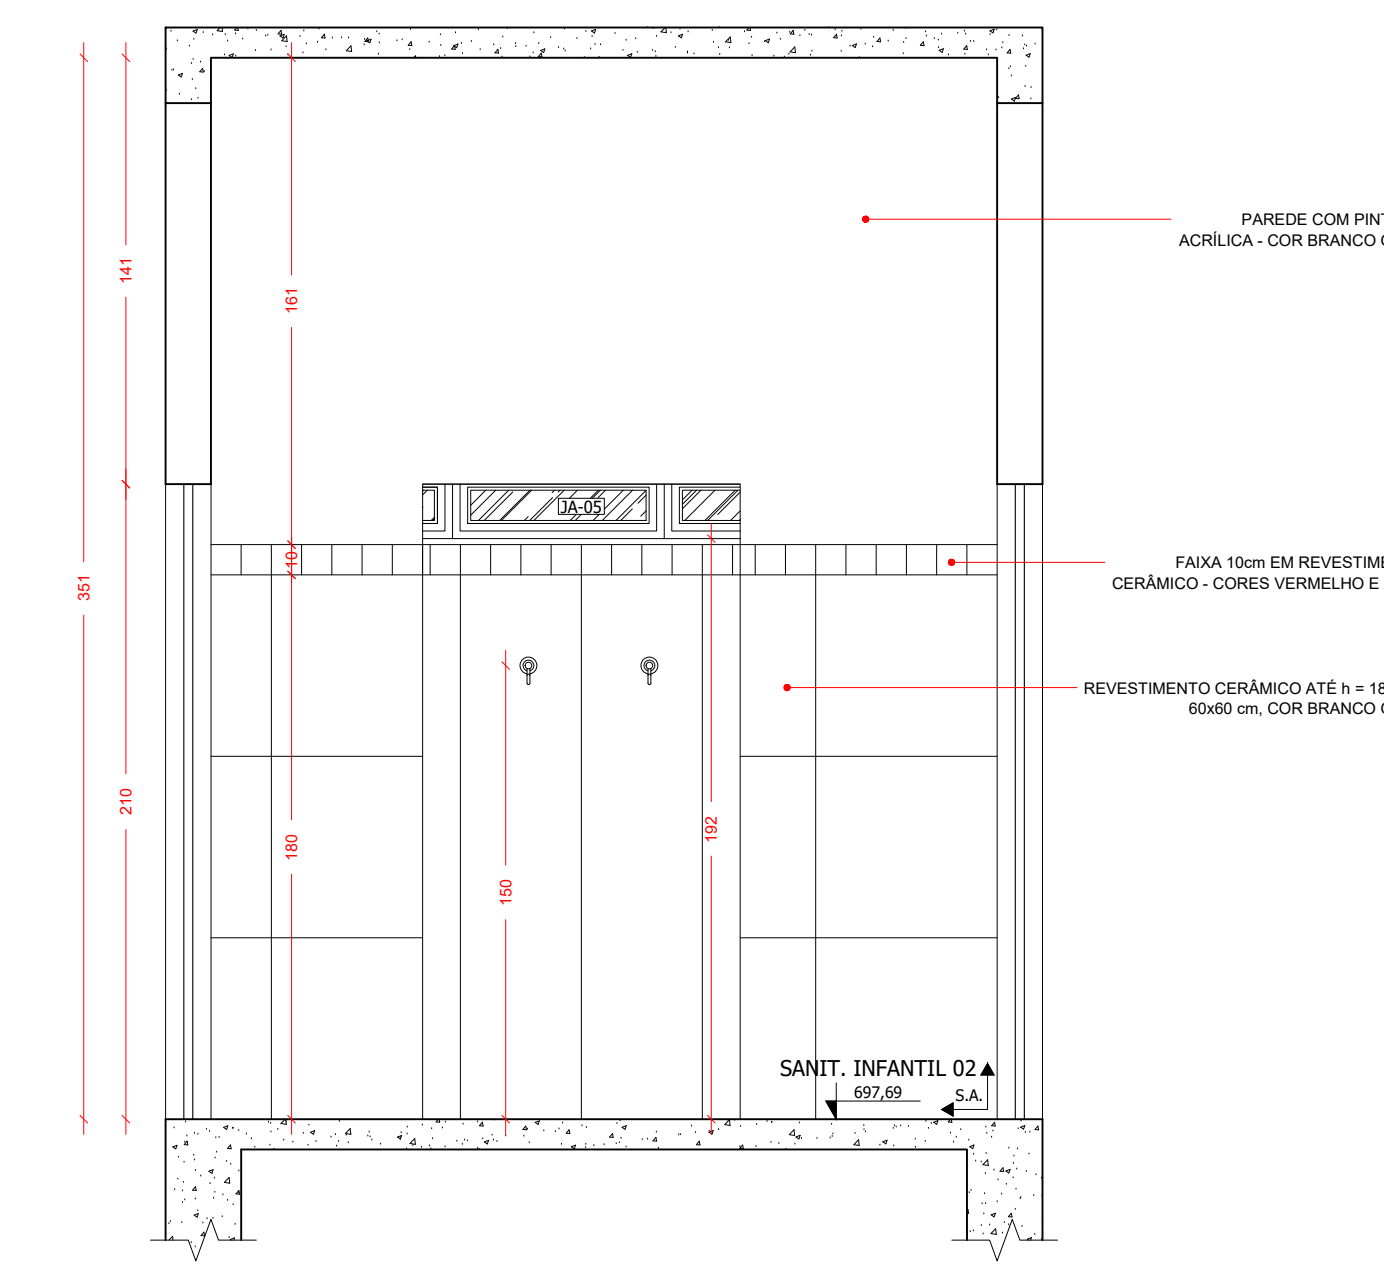


ELEVAÇÃO 02 (SANIT. INF. 2/3/4)
ESCALA 1:25

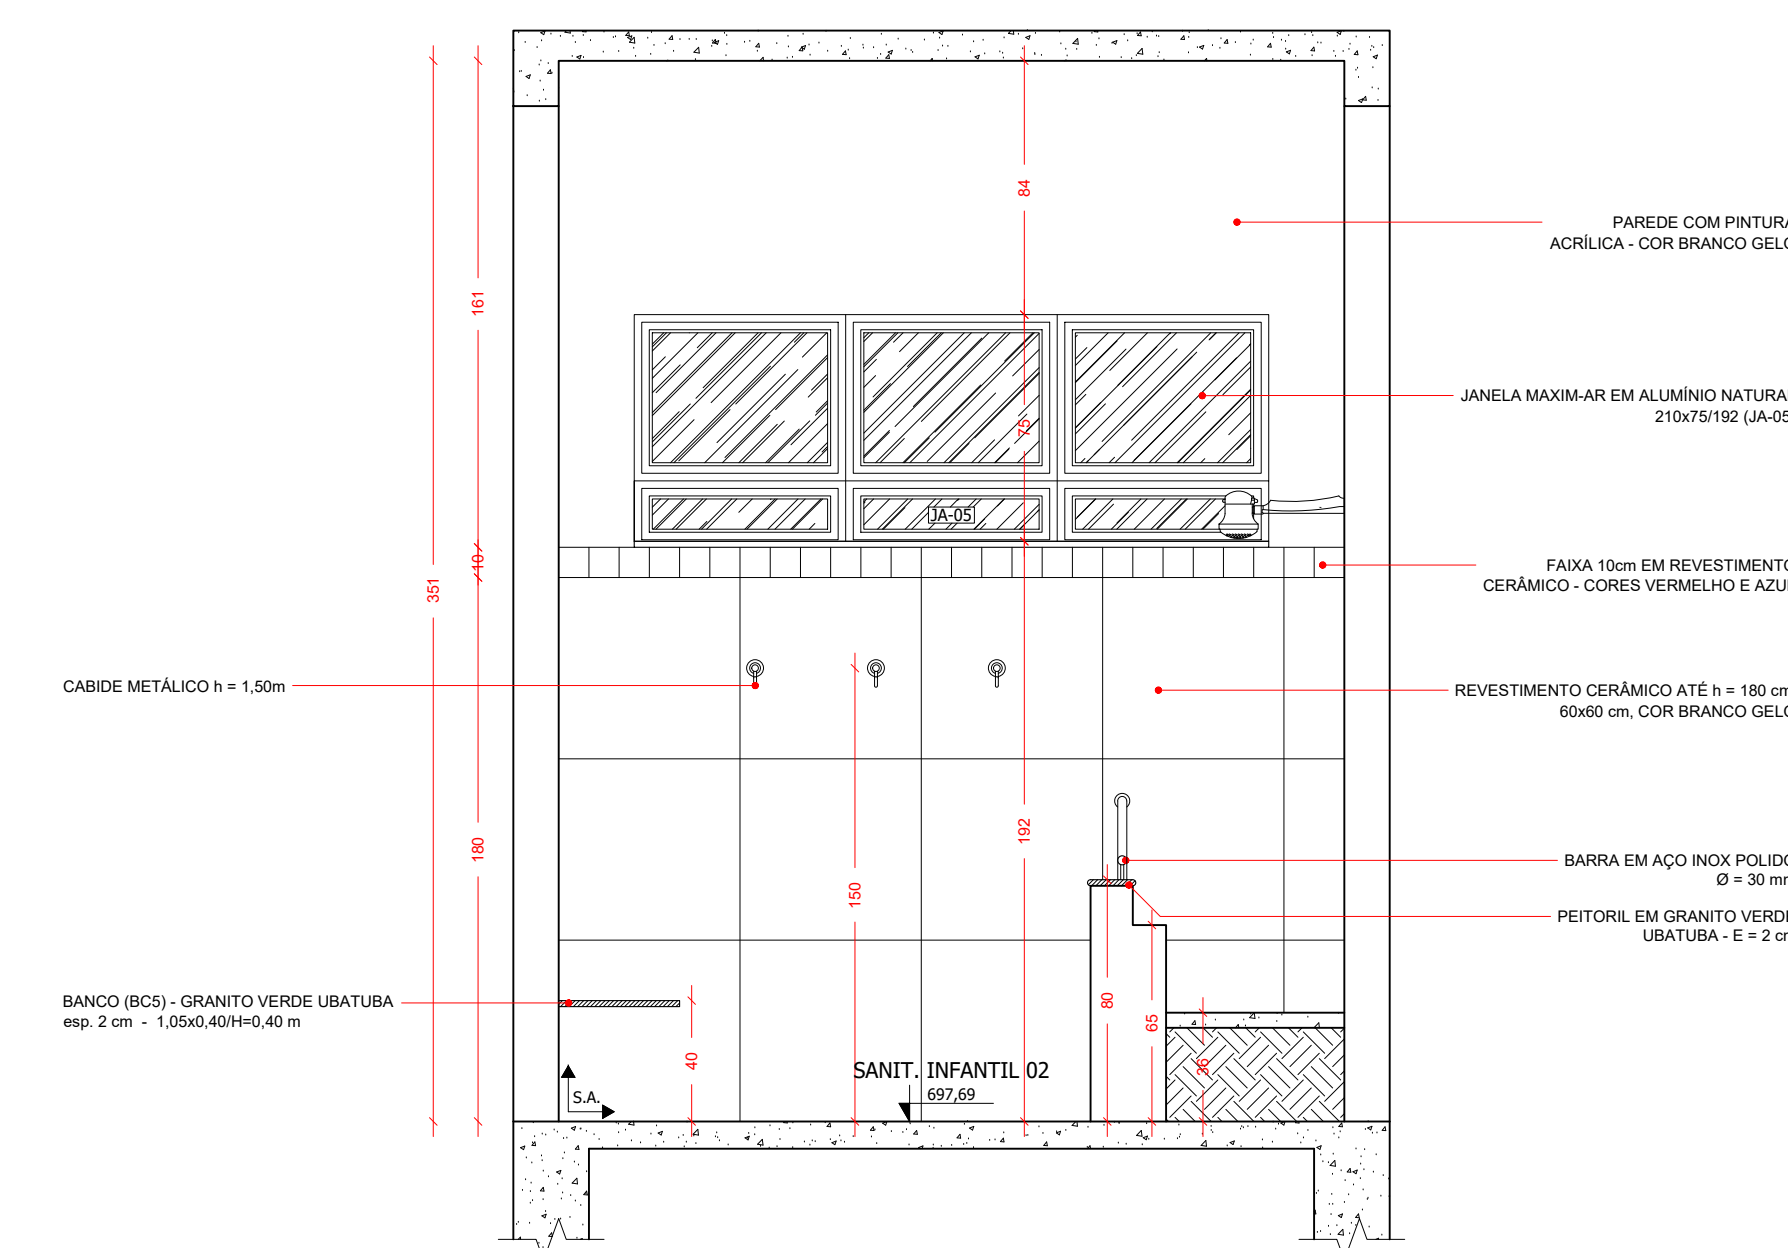

ELEVAÇÃO 05 (SANIT. INF. 2/3/4)
ESCALA 1:25

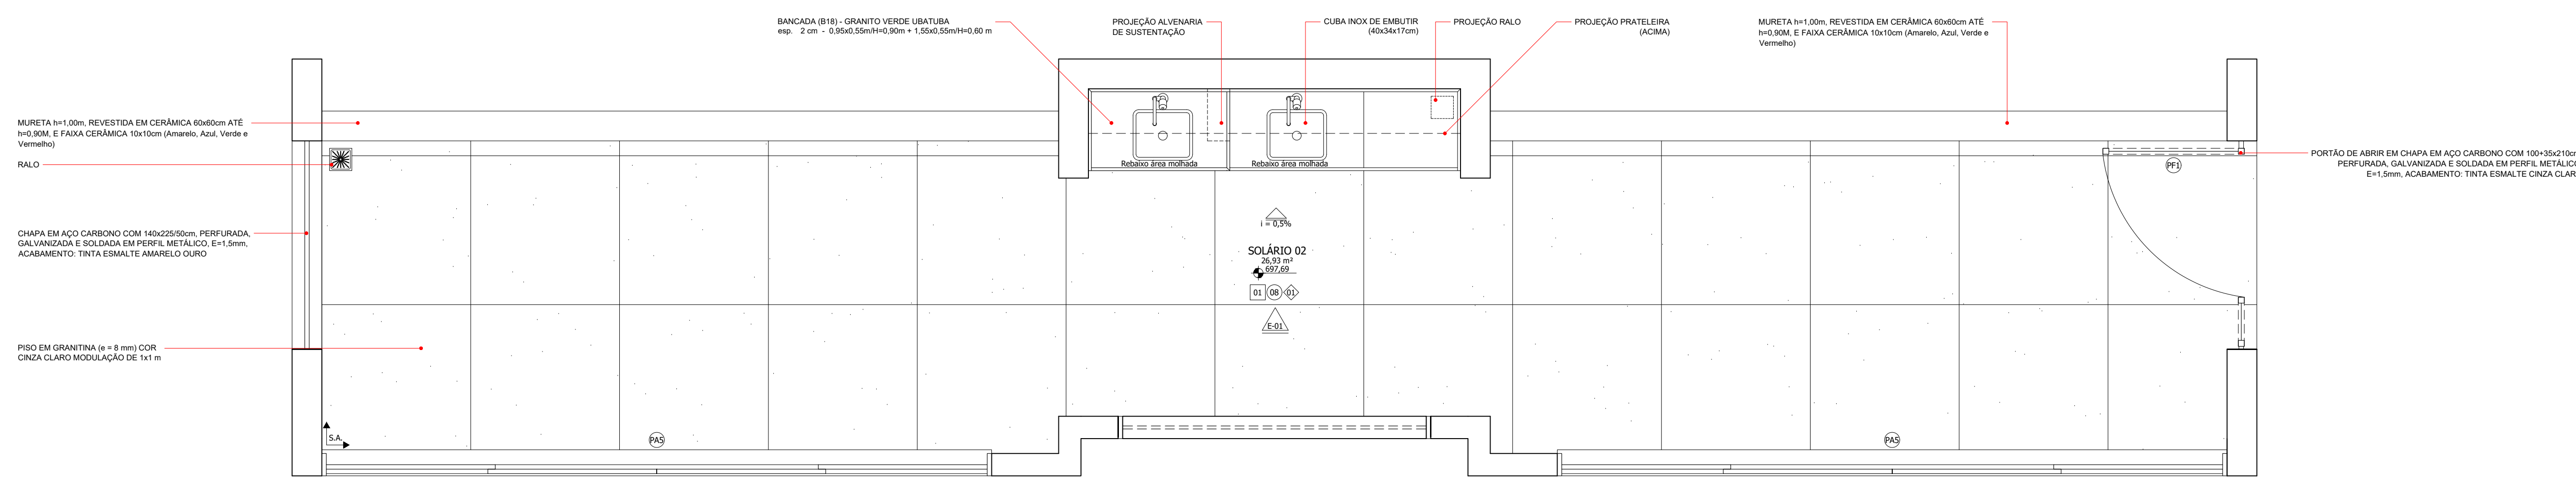

PLANTA - SOLÁRIO 02
ESCALA 1:25

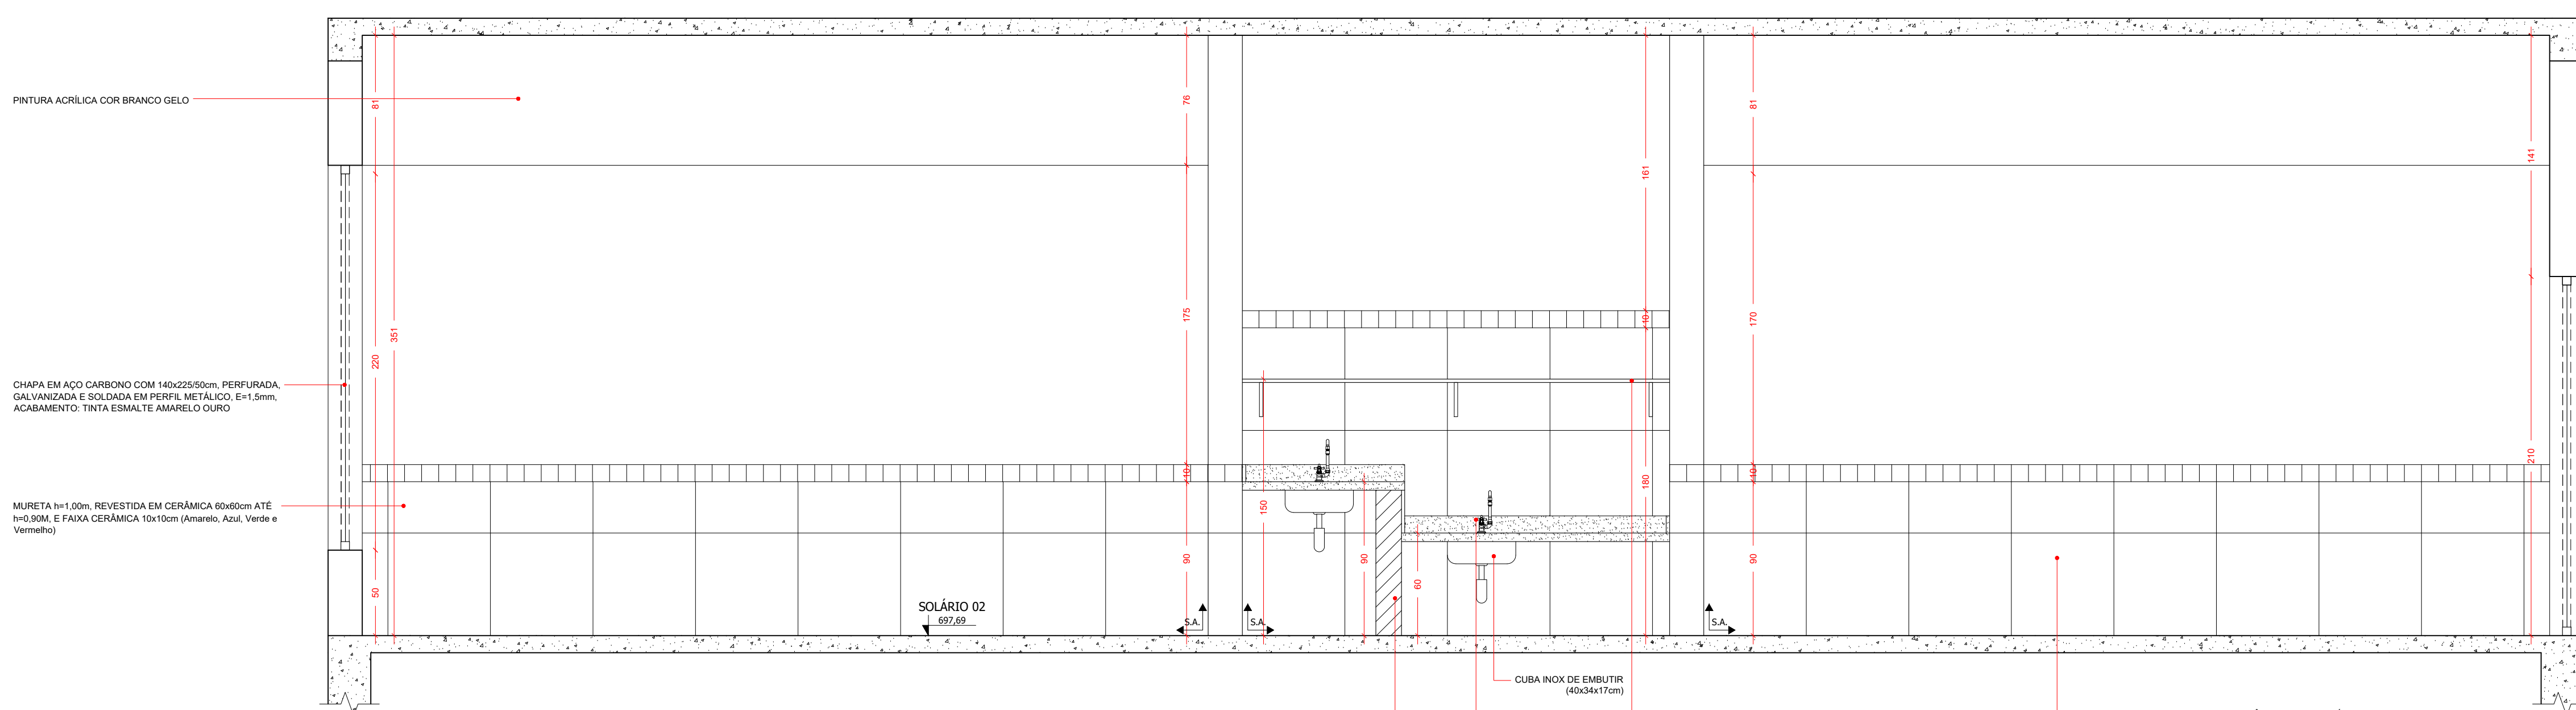

ELEVAÇÃO 01 (SOLÁRIO 02)
ESCALA 1:25

 PREFEITURA MUNICIPAL DE IGARATINGA - MG	
RESPONSÁVEL PELO PROJETO	CREA-MG 64.880/D
PROPRIETÁRIO	CNPJ 18.313.825/0001-21
PREFEITURA MUNICIPAL DE IGARATINGA - MG	
CONTEÚDO	DETALHAMENTO SANITÁRIO INFANTIL 01 / SOLÁRIO 01
USO	EDUCACIONAL
TÍTULO	CMEI PADRE ADRIANO TOURINHO - PROJETO ARQUITETÔNICO
BARRO	CENTRO - DISTRITO DE ANTUNES
CIDADE	IGARATINGA
ESCALA	1/75
FOLHA	16/16