




CORTE AA
ESCALA 1:100

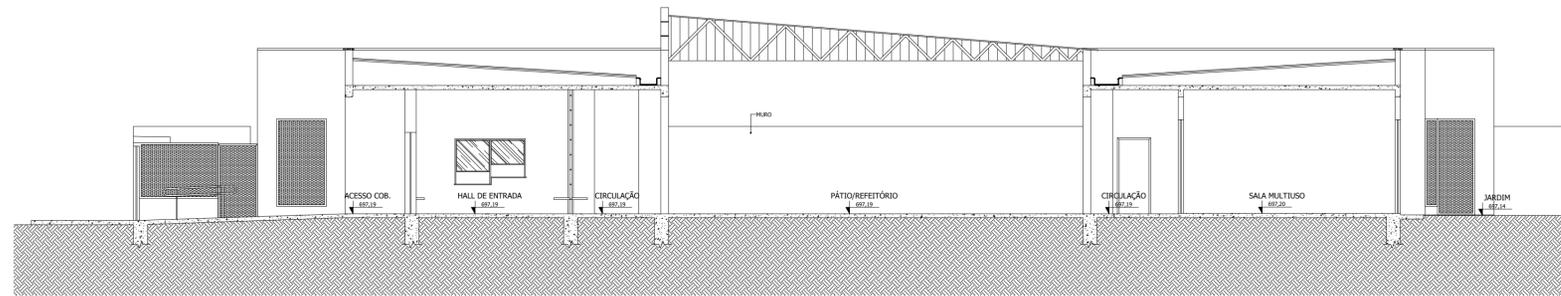

CORTE CC
ESCALA 1:100

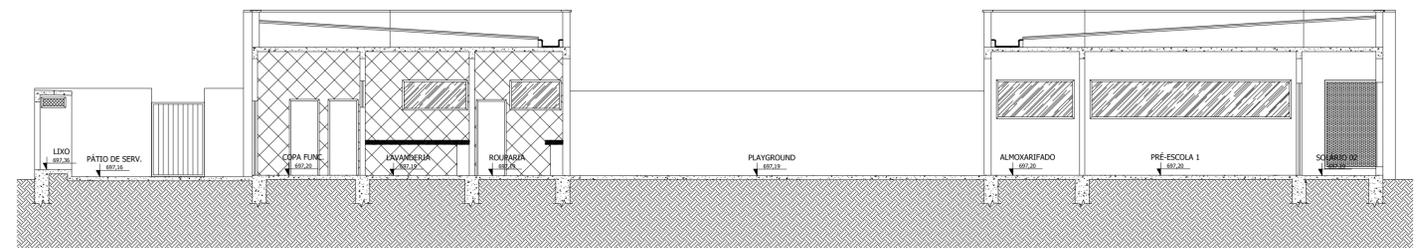

CORTE BB
ESCALA 1:100

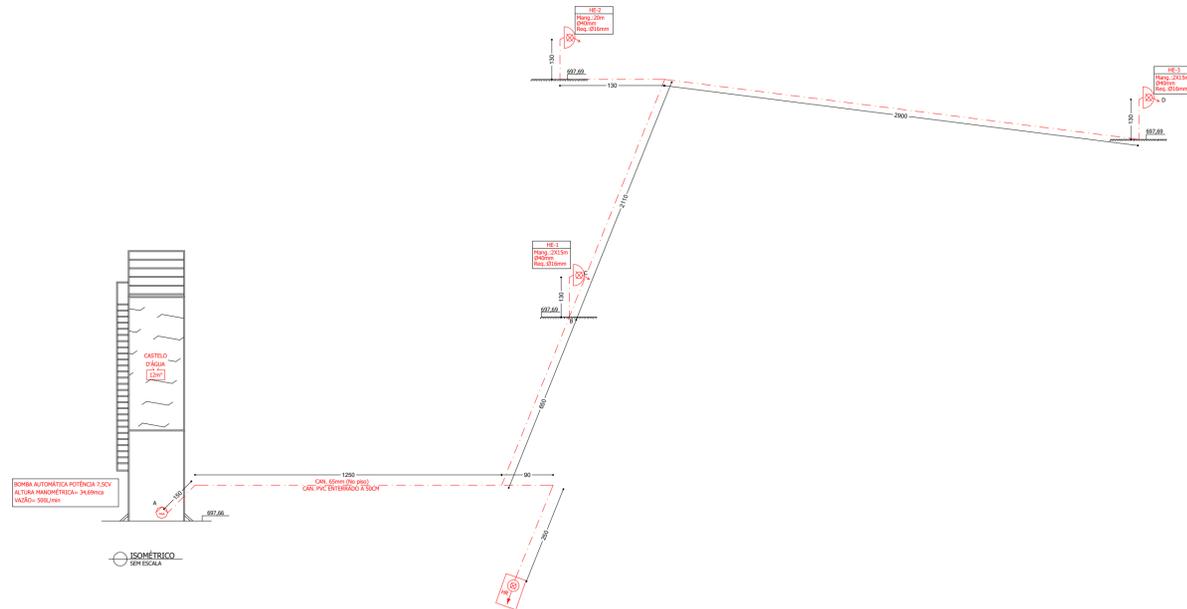

MAPA DE ESQUADRIAS						
LEGENDA DE PORTAS - PORTAS EM MADEIRA COM PINTURA						
Refer.	Dimensões (cm)	Quantidade	Tipo	Ambientes		
PM1	90 x 210	09	01 folha - de abrir Isa com chapa metálica	Sanitários infantes, Vest. funcionários, I.S. Sala Prof.		
PM2	90 x 210	04	01 folha - de abrir c/ veneziana	Deposito, Almoarifado, Rouparia, Lavanderia		
PM3	90 x 210	05	01 folha - de abrir c/ chapa e base metálica	Sanitários PCD adultos, Secretaria, Sala Professores e Amamentação		
PM4	90 x 210	02	01 folha - de abrir Isa com chapa metálica	Copa e Cozinha		
PM5	90 x 210	08	01 folha - de abrir c/ base e chapa metálica a visor	Creche 1, 2, Pré-Escola 1 e 2		
PM6	80 x 100	04	01 folha - de abrir rev. com laminação melamínica	Sanitários Infantes		
PM7	80 x 100	01	01 folha - de abrir Isa com chapa metálica	S.S. Administrativo		
LEGENDA DE PORTAS - PORTAS DE ALUMÍNIO						
Refer.	Dimensões (cm)	Quantidade	Tipo	Ambientes		
PA1	100 x 210	01	01 folha - de abrir com vidro e veneziana	Cozinha		
PA2	90 x 210	01	01 folha - de abrir com veneziana	Copa dos funcionários		
PA3	120 x 170	01	02 folhas - de abrir venezianas	Depósito de Gás		
LEGENDA DE PORTAS - PORTAS DE VIDRO						
Refer.	Dimensões (cm)	Quantidade	Tipo	Ambientes		
PV1	270 x 230	01	02 folhas - de abrir	Hall		
PV2	450 x 210	10	04 folhas - de correr com 02 folhas fixas	Creche 1, Creche 2, Pré-Escola 1 e 2 e Sala Multuso		
LEGENDA DE PORTÕES - PORTÕES METÁLICOS						
Refer.	Dimensões (cm)	Quantidade	Tipo	Ambientes		
PO1	150 x 210	02	02 folhas - de abrir	Acesso principal		
PO2	100 x 200	02	01 folha - de abrir	Pátio de serviço, Varal		
PO3	150 x 200	01	01 folha - de correr	Pátio de serviço		
PO4	100x35 x 210	03	01 folha de abrir com chapa metálica	Varanda de serviço		
LEGENDA DE JANELAS - JANELAS ALUMÍNIO						
Refer.	Dimensões (cm)	Área(m²)	Qtd	ÁreaTotal (m²)	Partes (cm) / Tipo	Ambientes
JA-01	110 x 190	2,145	01	2,145	70 cm - galhota	Cozinha*
JA-02	140 x 115	1,61	01	1,61	100 cm - fixo	Amamentação
JA-03	140 x 190	2,73	01	2,73	70 cm - galhota	Cozinha*
JA-04	200 x 100 - 100	2,38	01	2,38	85 x 103 cm - fixo	Administrativo
JA-05	210 x 75	1,575	08	12,60	192 cm - maximar	San. inf. Fraldário, Copa Lavand., Despensa, Cozinha*
JA-06	210 x 100	2,10	02	4,20	190 cm - maximar	Amamentação, Almoarifado
JA-07	150 x 75	0,60	03	2,70	225 cm - maximar	Sanitários PCD sem e mac., Sanitário sala prof.
JA-08	130 x 75	0,975	05	4,875	190 cm - maximar	Varandas fem. e mac., Rouparia, Lavanderia e IS Adm.
JA-09	150 x 75	1,125	01	1,125	190 cm - maximar	Copa dos funcionários
JA-10	420 x 80	3,36	06	20,16	130 cm - maximar	Creche 1, Creche 2, Pré-Escola 1 e Pré-Escola 2
JA-11	300 x 80	2,40	01	2,40	130 cm - maximar	Creche 1
JA-12	500 x 100	5,00	02	11,20	190 cm - maximar	Creche 1, Pré-escola 1
JA-13	190 x 85	1,36	04	5,44	130 cm - fixo	Sanitários infantes
JA-14	140 x 75	1,05	02	2,10	190 cm - maximar	Cantina*

* AS JANELAS DA COZINHA DEVERÃO SER GUARNECIDAS DE TELAS MOSQUITEIRAS



Contatos: (37) 3215 - 0287
E-mail: contato@souzacamargos.com

RESPONSÁVEL TÉCNICO:
FELIPE HENRIQUE CAMARGOS
CREA: MG 248.394/D
RESPONSÁVEL PELA OBRA:
MUNICÍPIO DE IGARATINGA
CNPJ: 18.313.825/0001-21

PROJETO EXECUTIVO DE PREVENÇÃO E COMBATE A INCÊNDIO E PÂNICO

CONTÉM: CORTE A-A; CORTE B-B; CORTE C-C; DETALHAMENTO ISOMÉTRICO.	ASSUNTO: PROJETO TÉCNICO EXECUTIVO DE PREVENÇÃO E COMBATE A INCÊNDIO E PÂNICO (PT) PARA O CEMEI ANA LUCINDA DE ALMEIDA EM ANTUNES, DISTRITO DE IGARATINGA. LOCAL: RUA PROFESSOR FRANCISCO ALVES FRANCO, S/Nº DISTRITO: ANTUNES MUNICÍPIO: IGARATINGA/ MG RESPONSÁVEL: MUNICÍPIO DE IGARATINGA CNPJ: 18.313.825/0001-21 ÁREA DO TERRENO: 3.068,92 m² ÁREA A CONSTRUIR: 1.572,42 m² DESENHISTA: FELIPE H. CAMARGOS DATA: 20/12/2024 REVISÃO: 02/2024	FOLHA: 03/03
--	--	------------------------