
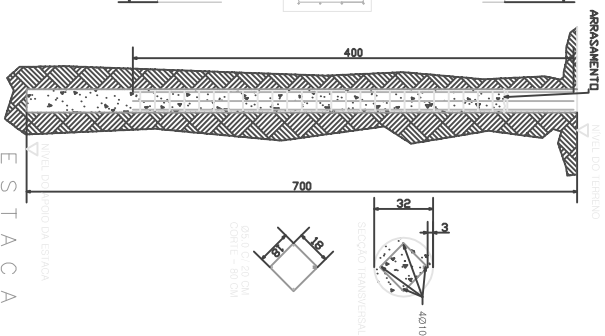
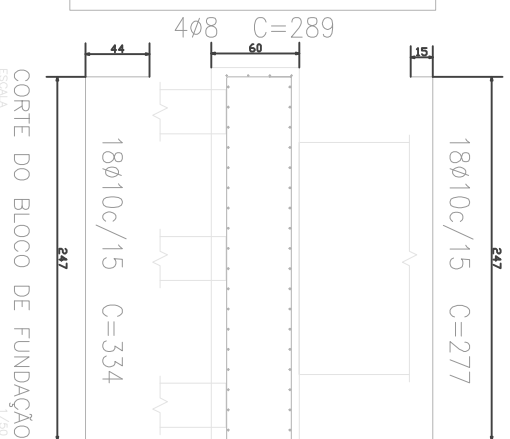


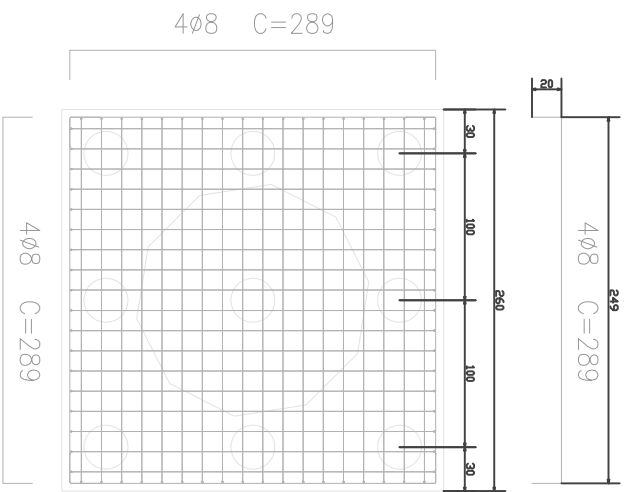

PROJETO DO BLOCO DE FUNDAÇÃO

CORTE DO BLOCO DE FUNDAÇÃO
ESCALA 1/50

ESTACA
ESCALA _____ 1/50
DETALHES _____ 1/20

NOTAS:

1-DIMENSÕES EM METRO 5-COMPONENTE DA ARMADURA=50,0%
2-CONCRETO ESTRUTURAL BLOCO Fc=20,0MPa 6-VOLUME DE CONCRETO DO BLOCO (+10%) = 4,5 m³
3-CONCRETO ESTRUTURAL ESTACAS Fc=20,0MPa 7-VOLUME DE CONCRETO ESTACAS (+10%) = 5,5 m³
4-CONCRETO SIMPLES Fc=10,0MPa
5-LIDAR RESERVATÓRIO CONCRETO PRODOTO BÁSICO

[illegible]