



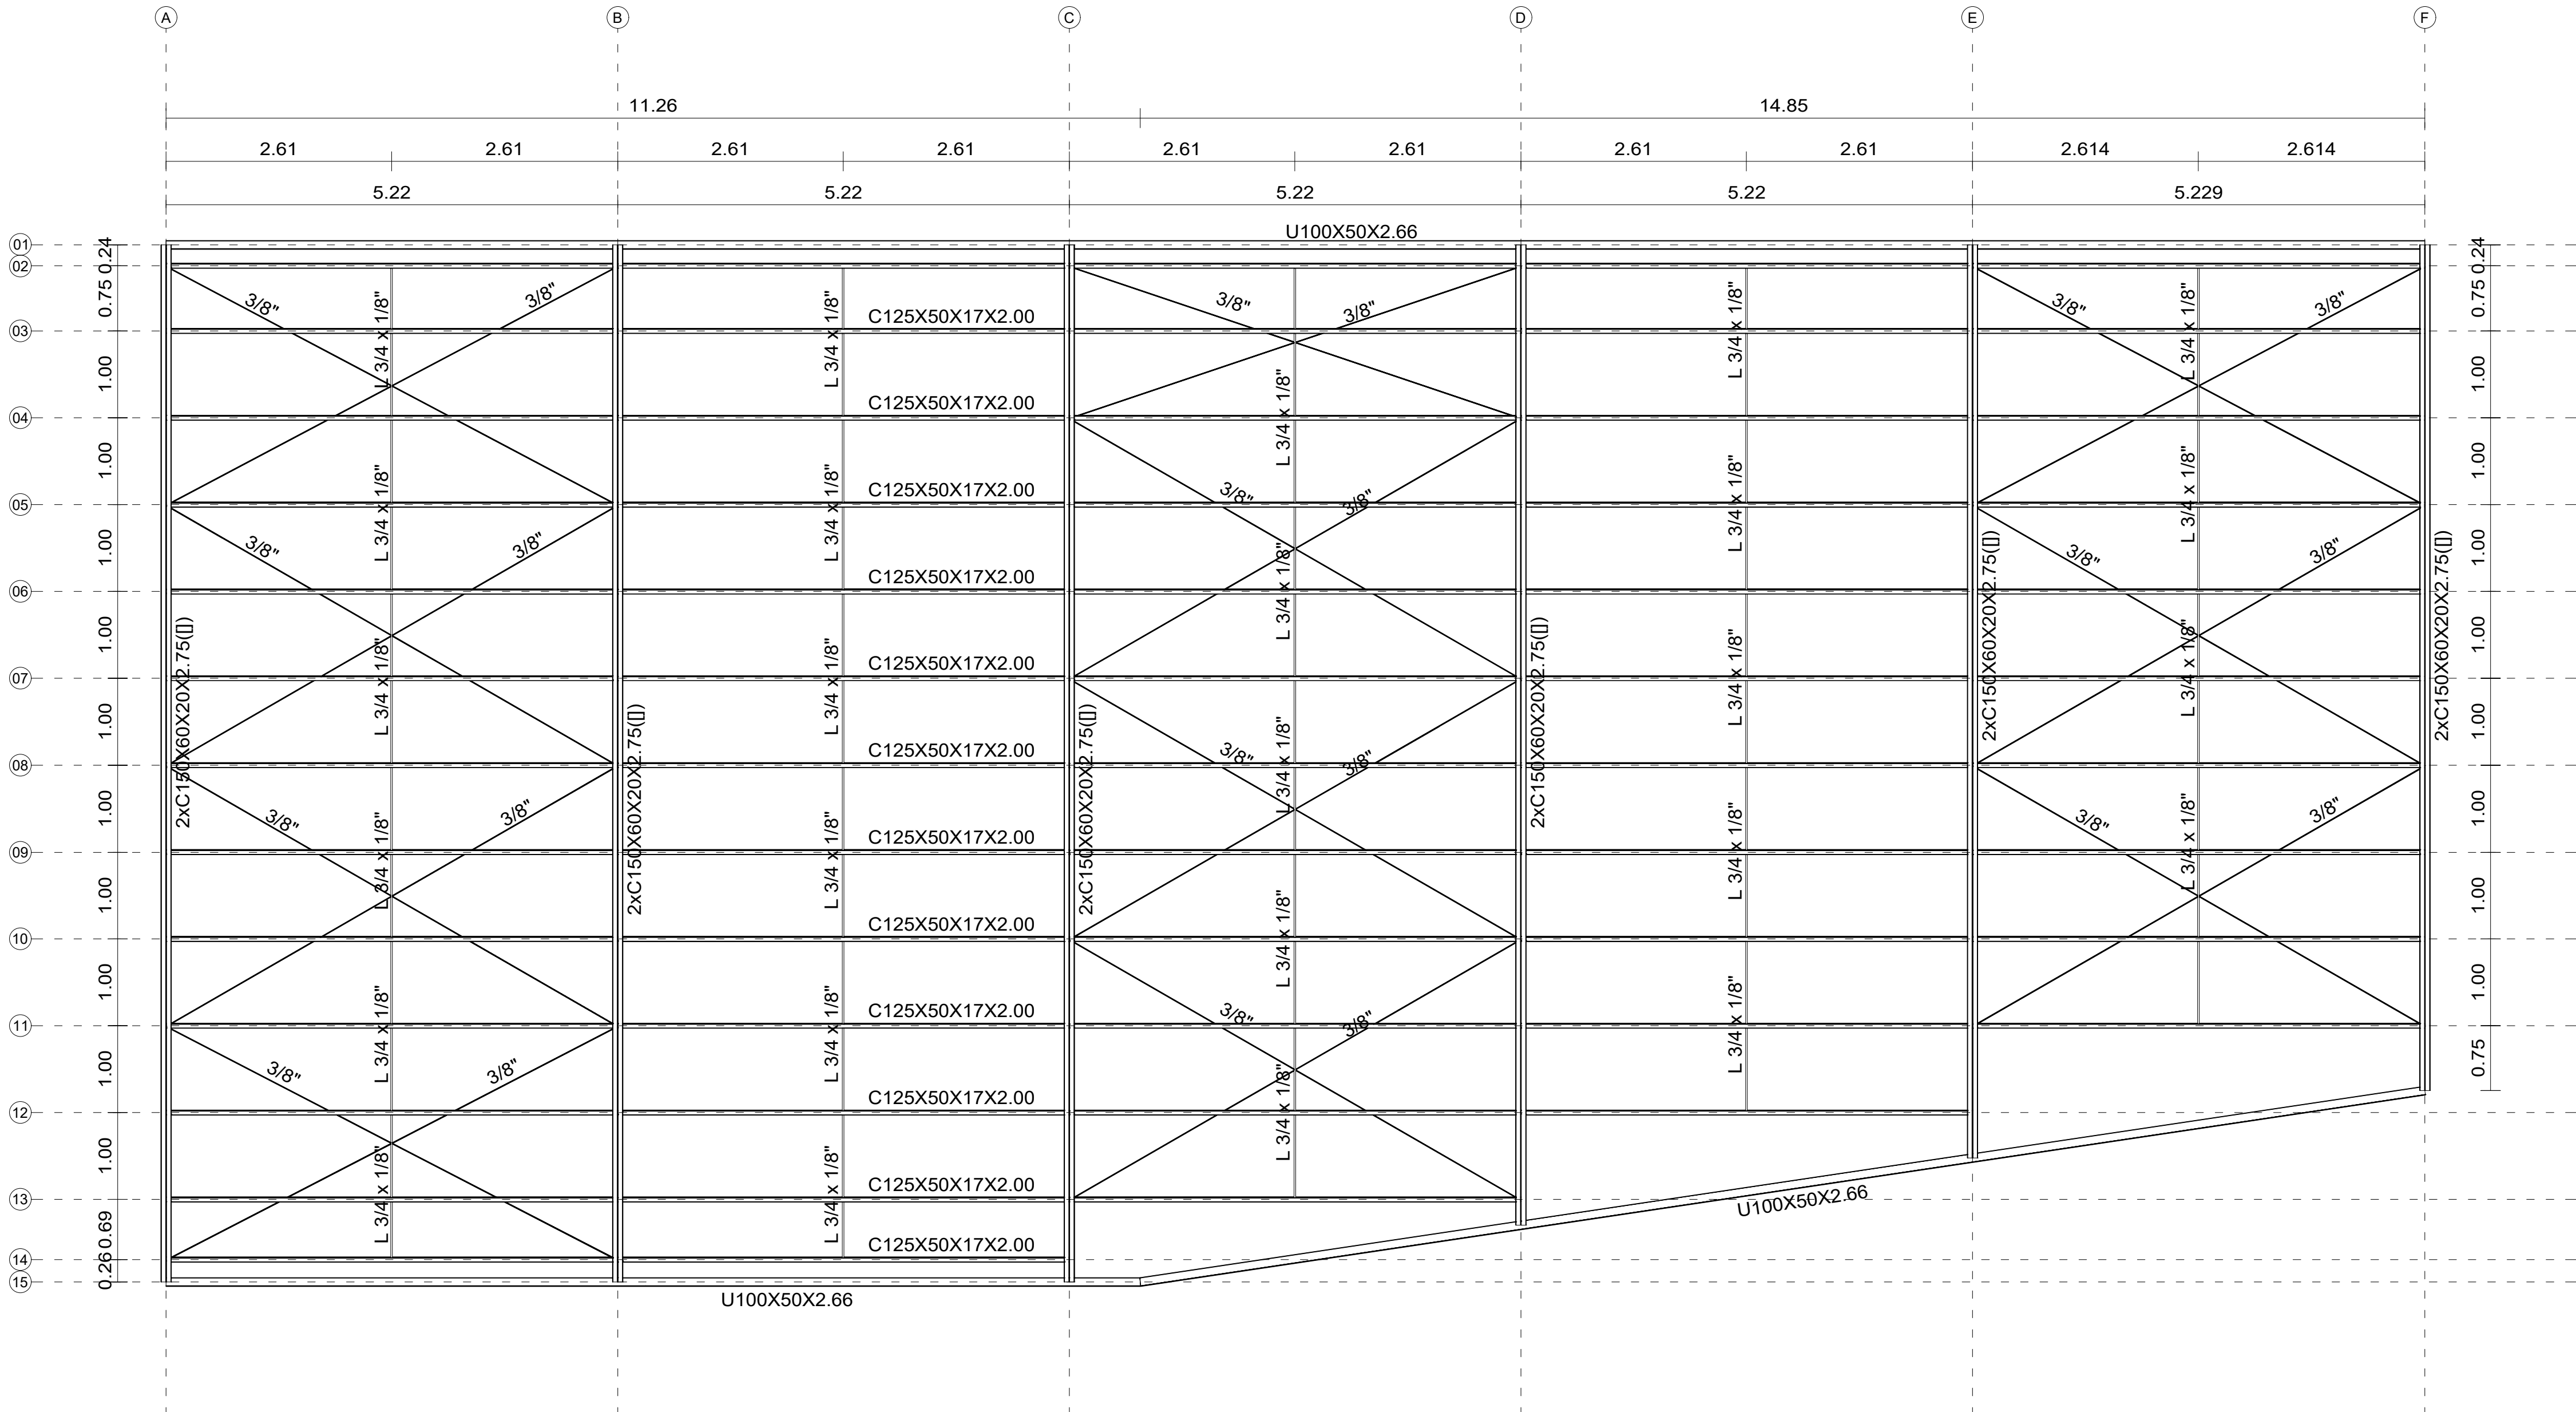


PLANTA DE COBERTURA
ESC.: 1:50

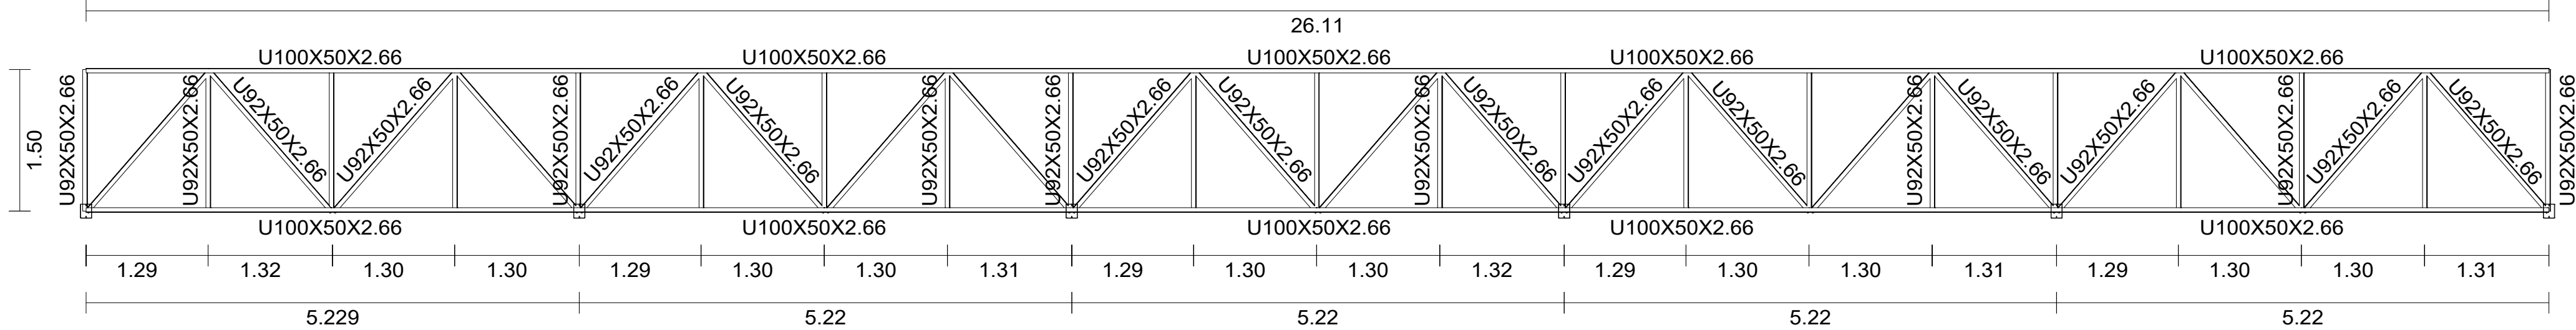

DETALHAMENTO TRELIÇA DE FUNDO - 01
ESC.: 1:50

TABELA DE RESUMO DE MATERIAIS												
Material		Série	Perfil	Comprimento			Volume			Peso		
Tipo	Designação			Perfil (m)	Série (m)	Material (m)	Perfil (m³)	Série (m³)	Material (m³)	Perfil (kg)	Série (kg)	Material (kg)
Aço laminado	A-36 250Mpa	Cantoneira	L 3/4 x 1/8"	52.321			0.006			45.59		
		Barra redonda	3/8"	130.800	52.321		0.009	0.006		73.24	45.59	
					130.800			0.009	0.015		73.24	118.83
Aço dobrado	CF-26	U	U92X50X2.66	278.127	382.889		0.136	0.189		1063.80	1482.00	
			U100X50X2.66	104.762			0.053			418.20		
		C	C150X60X20X2.75, Caixa dupla soldada	134.962	443.032		0.217	0.368	0.557	1700.03	2888.55	4370.55
			C125X50X17X2.00	308.070			0.151			1188.52		
										825.921		

Tipo 1
Dimensões Placa = 250x300x14 mm (A-36)
Parafusos = 4Ø16 mm, ISO 898 C4.6
Ref. pilares : N284=N285=N286=N287=N289=N291=N293=N295=N297=N299=N301 N303

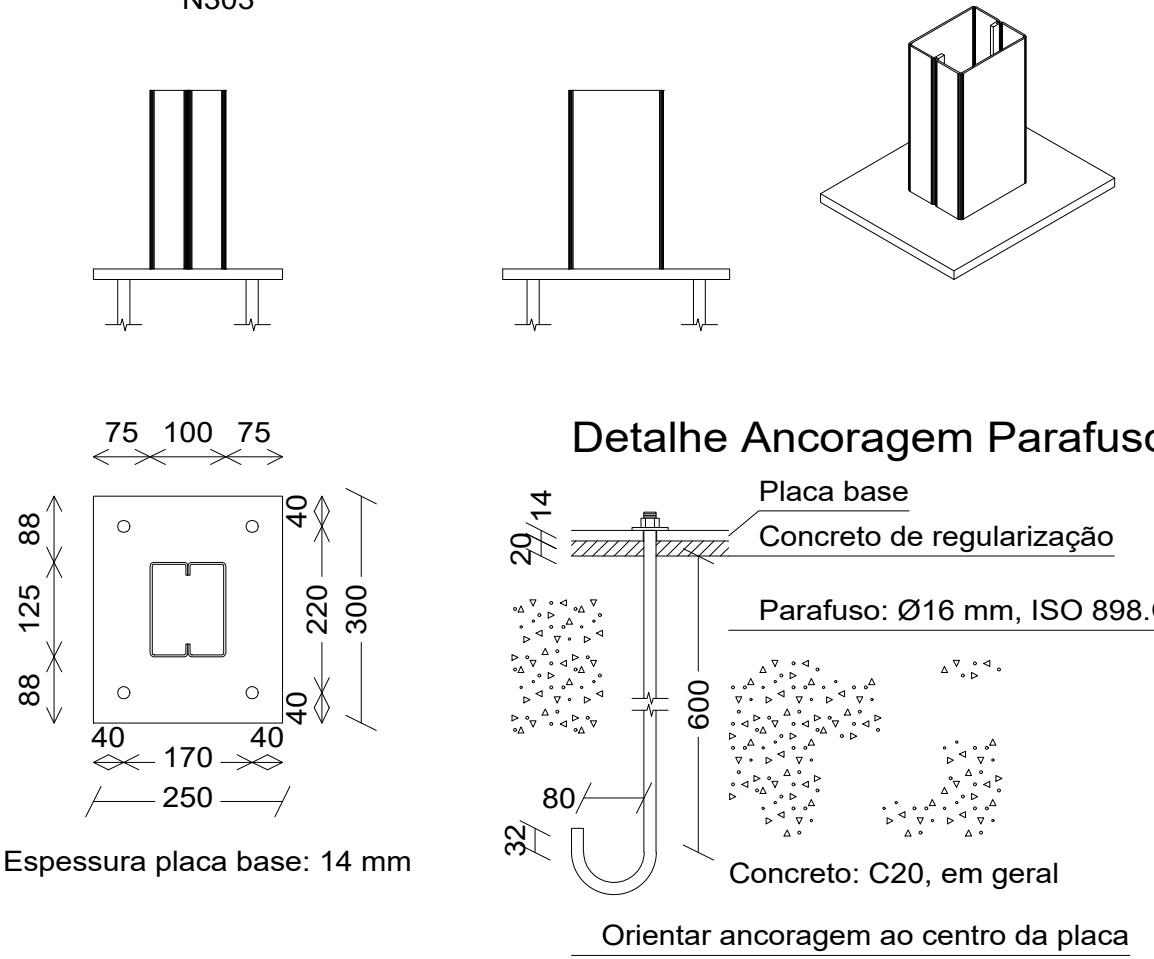

DETALHAMENTO DAS PLACAS DE ANCORAGEM
ESC.: 1:20

OBS.: AS PLACAS SERÃO COLOCADAS NOS PONTOS DE ENCONTRO COM OS PILARES DA ESTRUTURA DE CONCRETO ARMADO



SOUZA CAMARGOS
ENGENHARIA

Contatos: (37) 3215 - 0267
E-mail: souzacamargos.eng@gmail.com

RESPONSÁVEL TÉCNICO:
FELIPE HENRIQUE
CAMARGOS:09990257671
CREA: 248.394/D

RESPONSÁVEL PELA OBRA:
MUNICÍPIO DE IGARATINGA
CNPJ: 18.313.825/0001-21

PROJETO DE DIMENSIONAMENTO DE ESTRUTURA METÁLICA PARA COBERTURA DO PÁTIO DO CEMEI ANA LUCINDA DE ALMEIDA

CONTÉM:
PLANTA DE COBERTURA;
DETALHAMENTO DAS PLACAS DE ANCORAGEM;
DETALHAMENTO DA TRELIÇA DE FUNDO - 01;
TABELA DE RESUMO DE MATERIAIS.

ASSUNTO:
PROJETO DE DIMENSIONAMENTO DE ESTRUTURA DE COBERTURA METÁLICA PARA O PÁTIO DO CEMEI ANA LUCINDA DE ALMEIDA

LOCAL: AV. PROFESSOR FRANCISCO ALVES, S/Nº - ANTUNES MUNICÍPIO: IGARATINGA/MG

FINALIDADE: ESCOLAR


RESPONSÁVEL: MUNICÍPIO DE IGARATINGA CNPJ: 18.313.825/0001-21

ÁREA DO TERRENO: 2.886,04 m²

ÁREA A CONSTRUIR: 1.605,28 m²


DESENHISTA: FELIPE H. CAMARGOS | DATA: 17/07/2023 | REVISÃO: 00/2023

FOLHA: 01/02

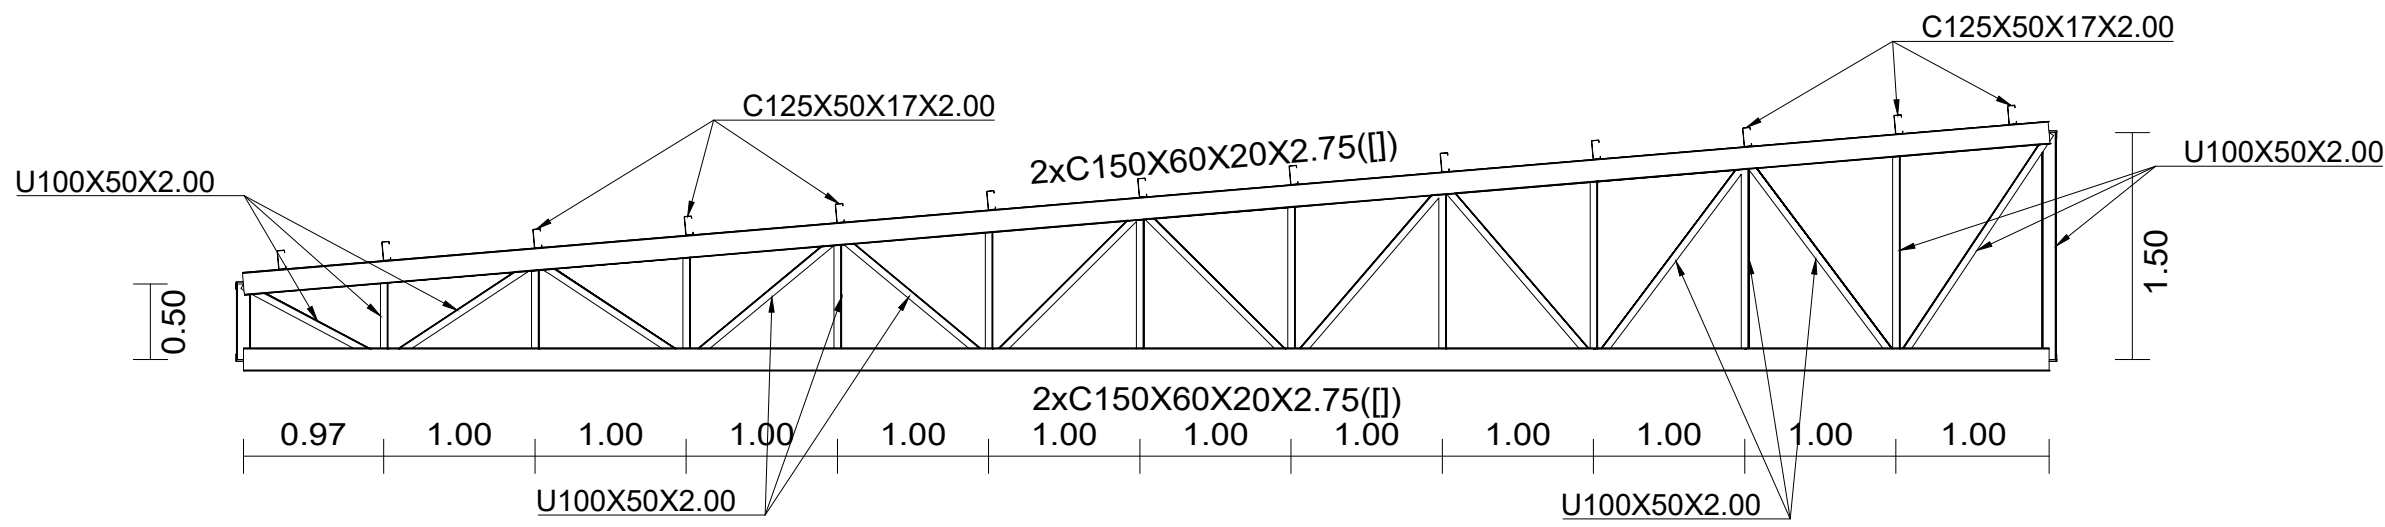


DETALHAMENTO TRELIÇA "A" E "B"

ESC.: 1:50

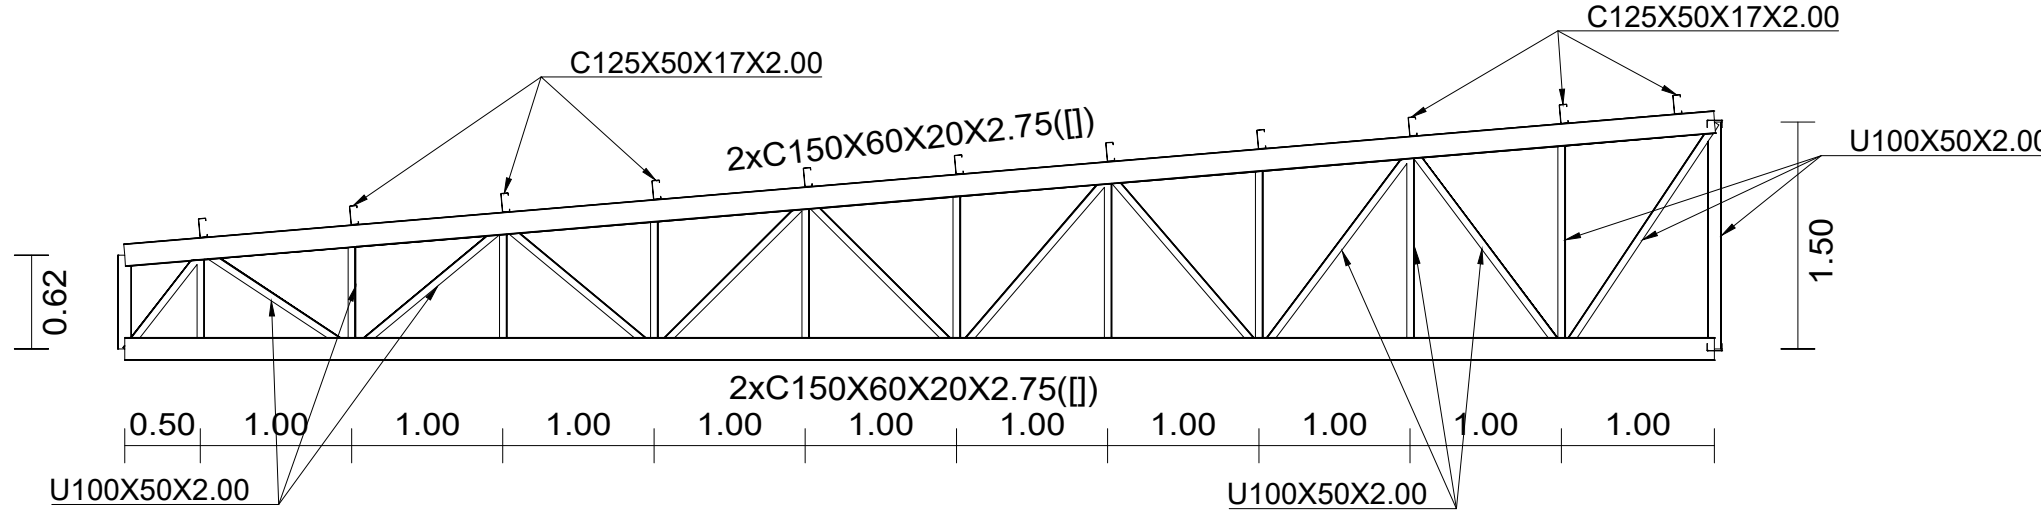


DETALHAMENTO TRELIÇA "E"

ESC.: 1:50

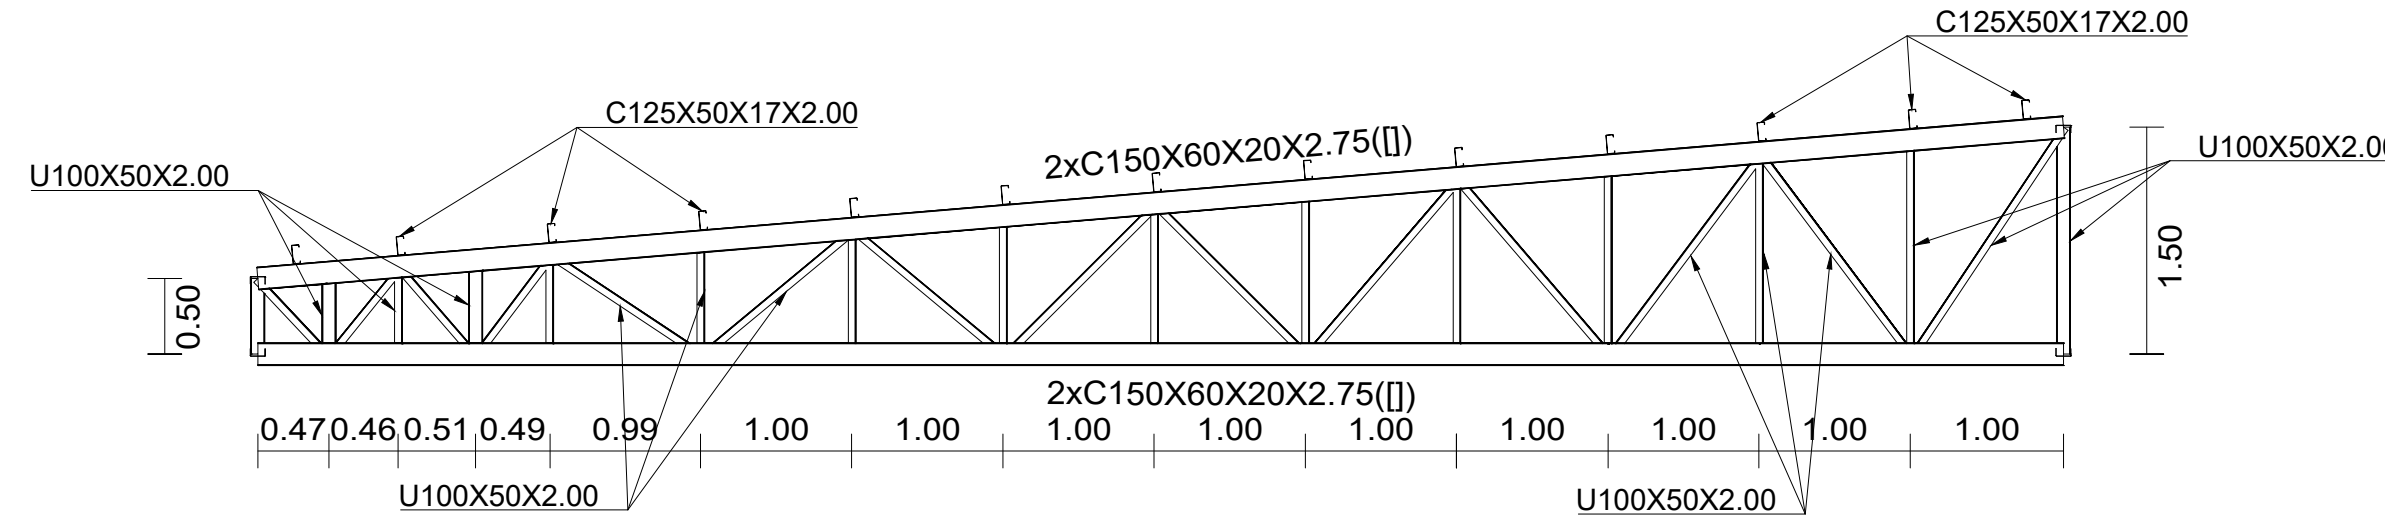


DETALHAMENTO TRELIÇA "C"

ESC.: 1:50

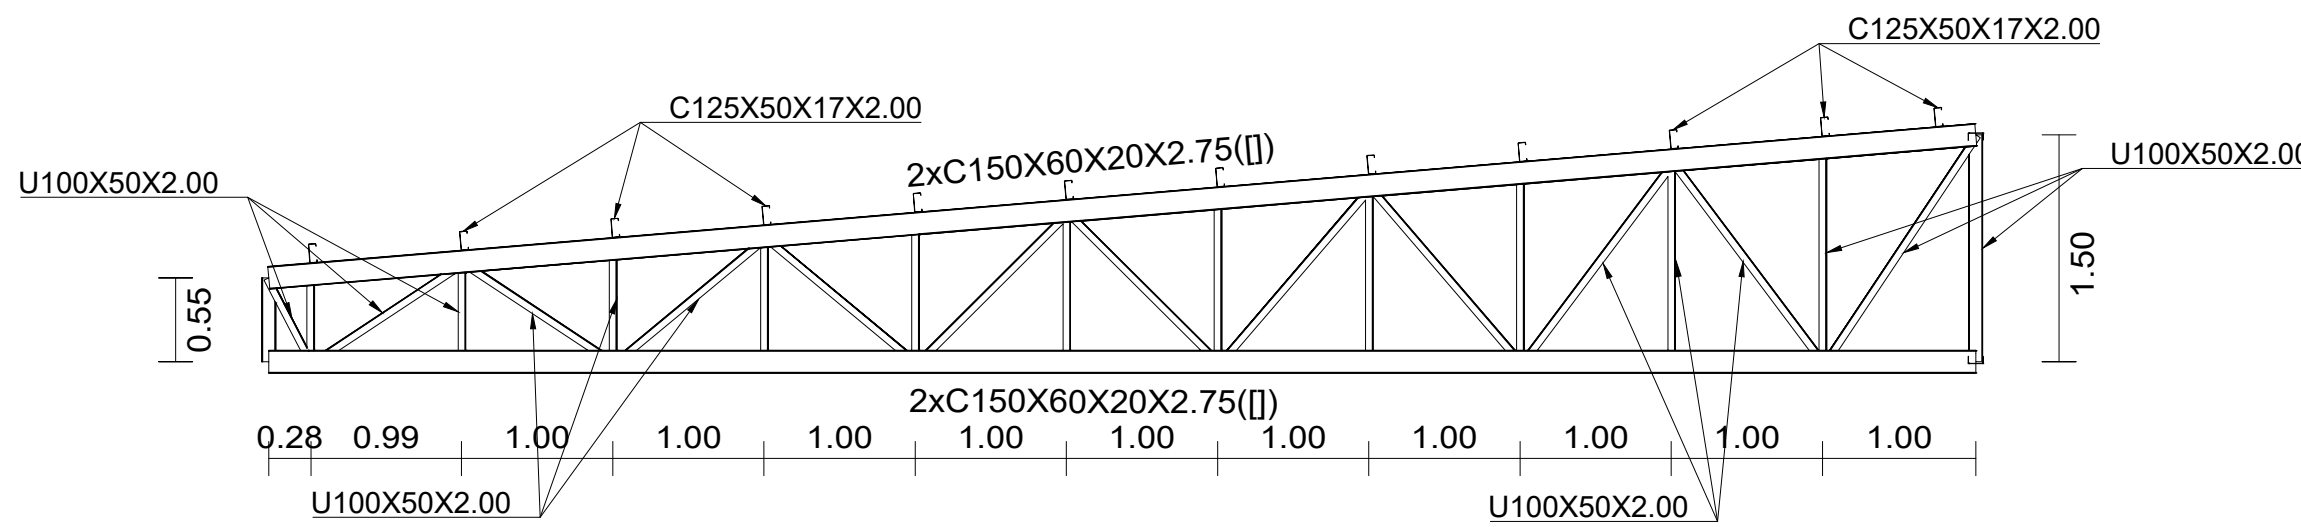


DETALHAMENTO TRELIÇA "D"

ESC.: 1:50

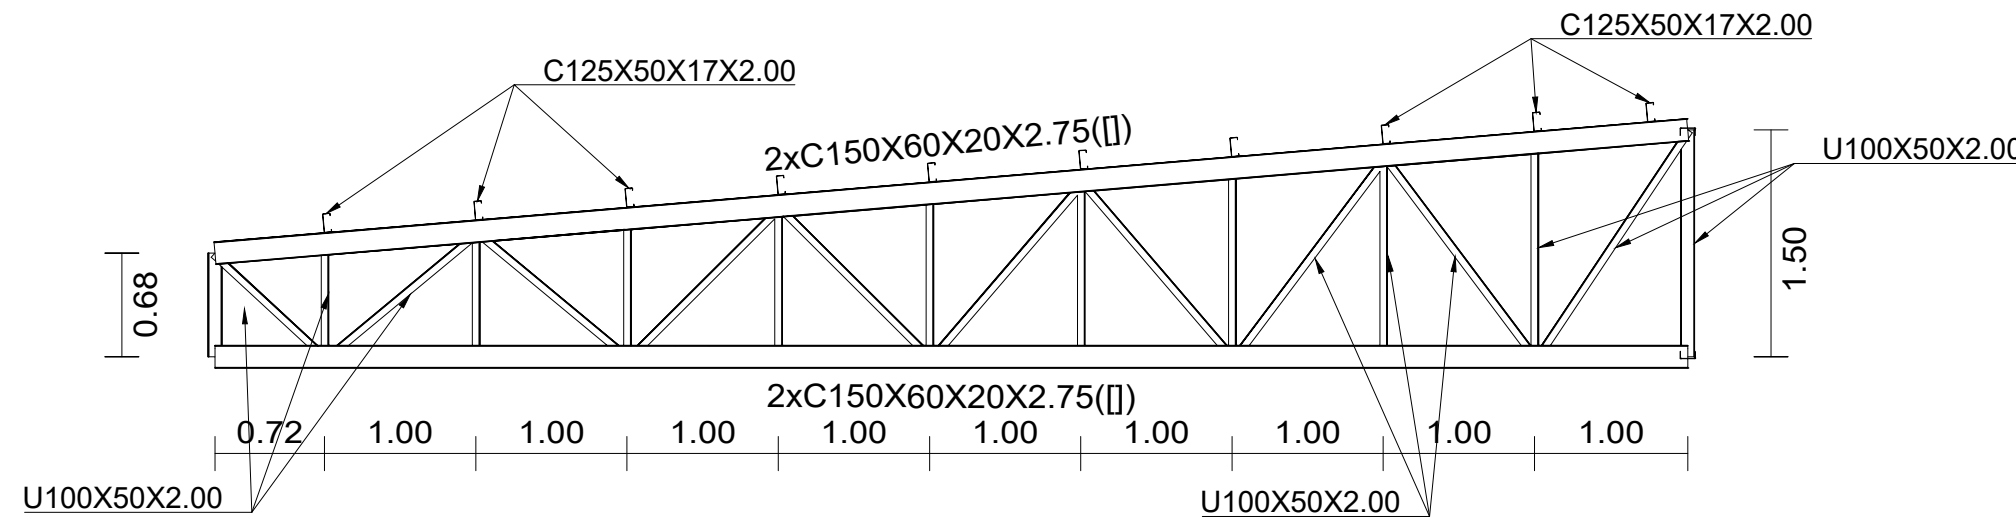

DETALHAMENTO TRELIÇA "F"

ESC.: 1:50

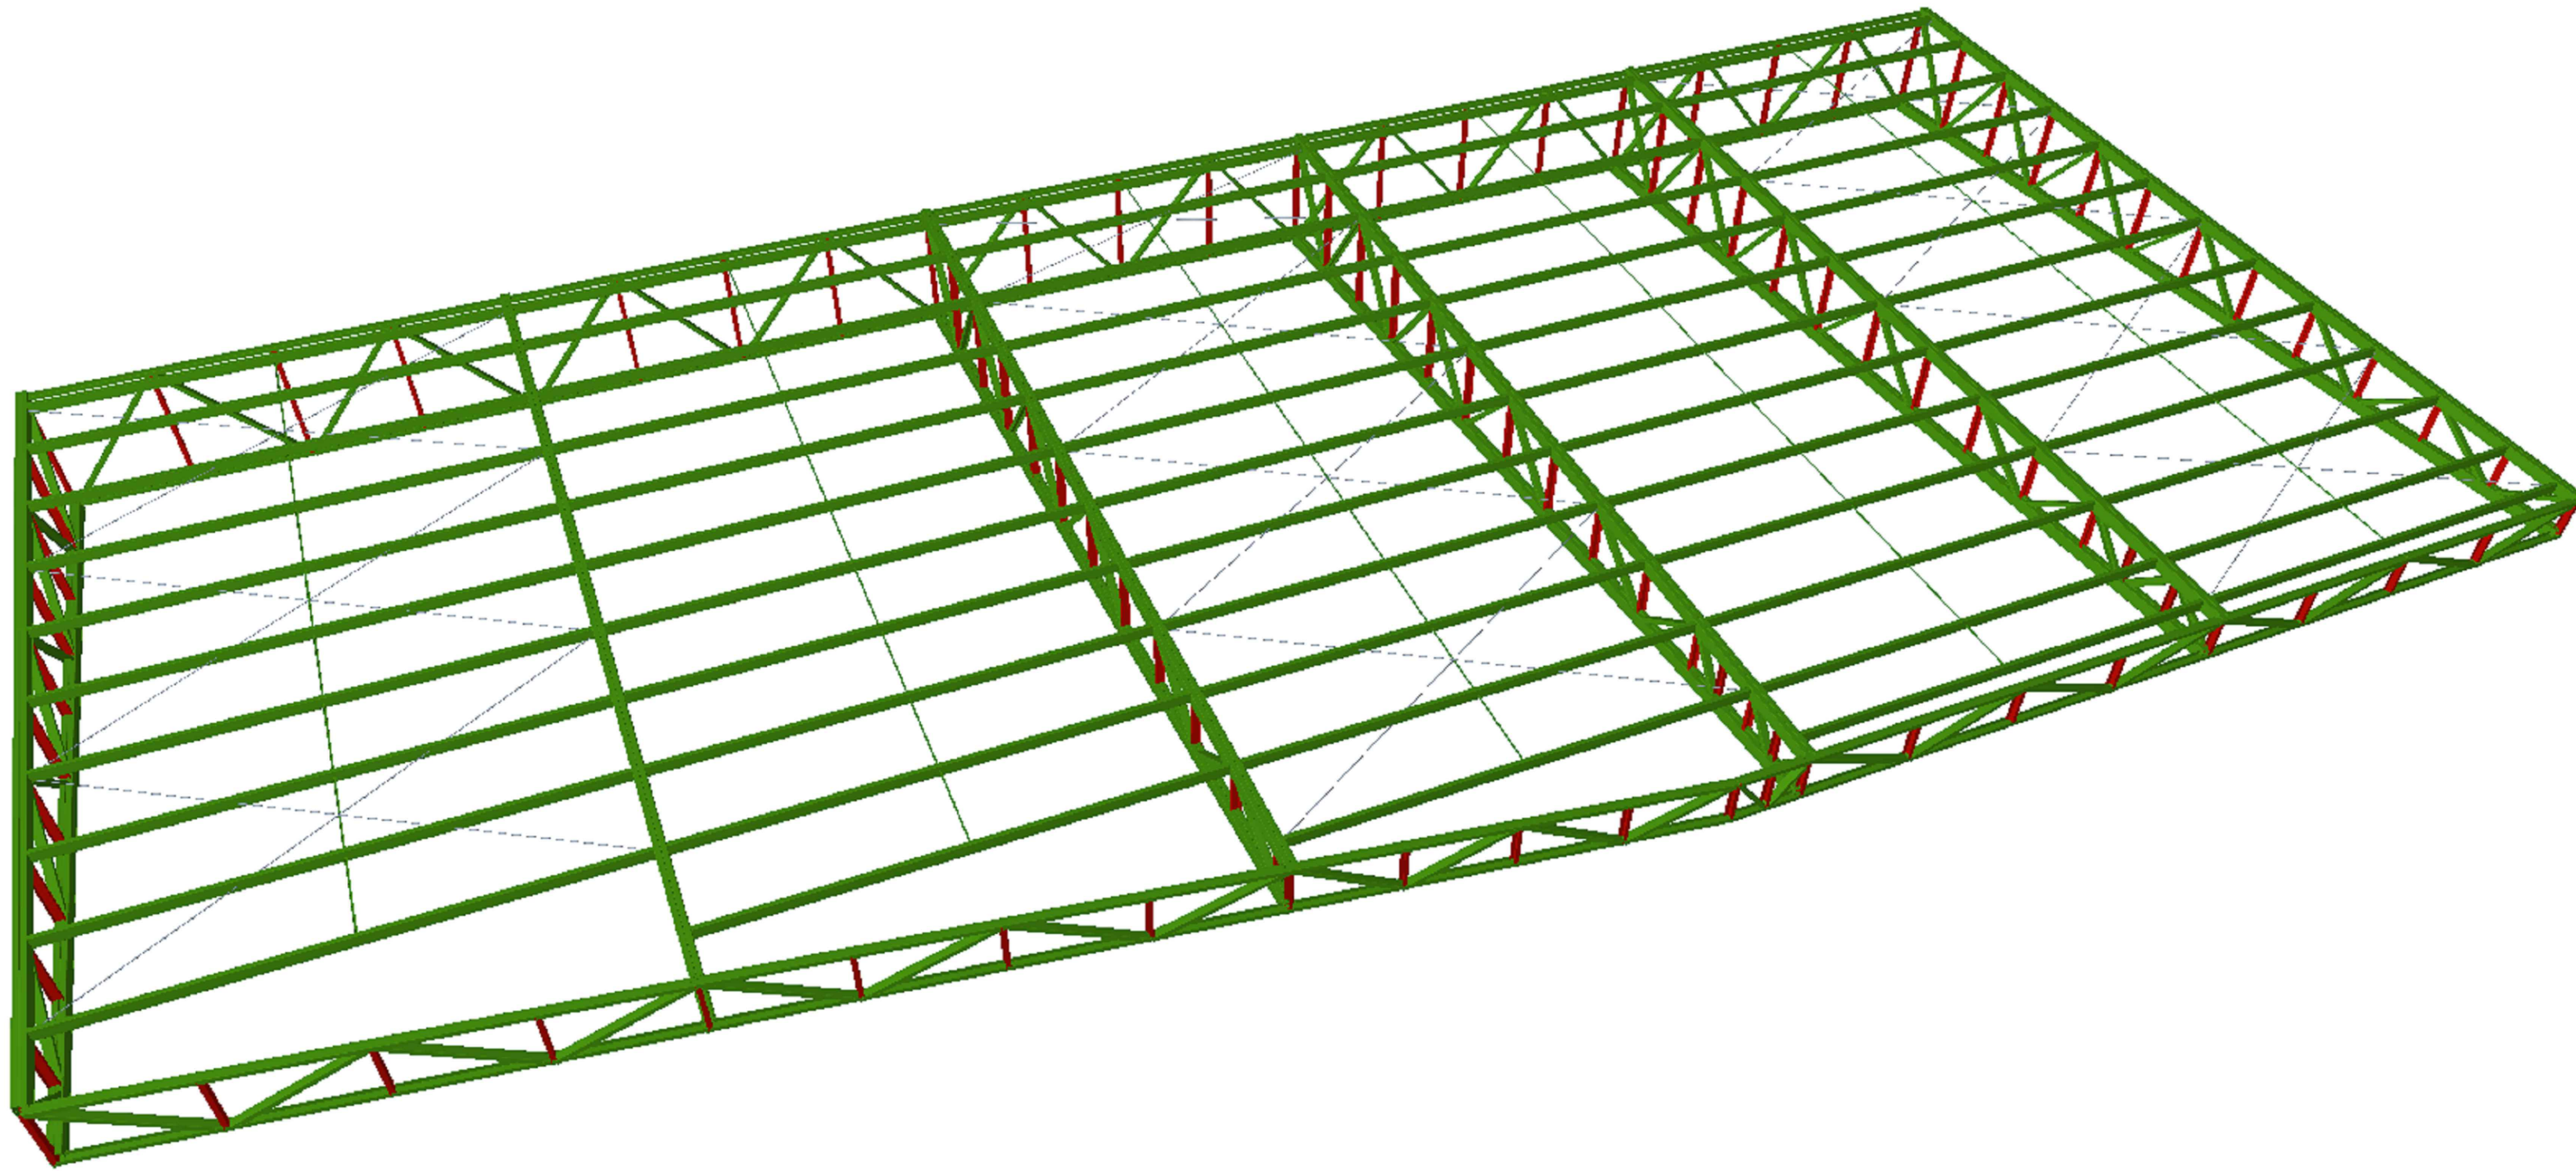

VISTA 3D DA ESTRUTURA

ESC.: SEM ESCALAS

 SOUZA CAMARGOS ENGENHARIA	RESPONSÁVEL TÉCNICO: FELIPE HENRIQUE CAMARGOS/09990257671 Assinado de forma digital por FELIPE HENRIQUE CAMARGOS/09990257671 Data: 2023.07.23 14:47:29 -03'00'	
	FELIPE HENRIQUE CAMARGOS CREA: 248.394/D	
RESPONSÁVEL PELA OBRA: <		