
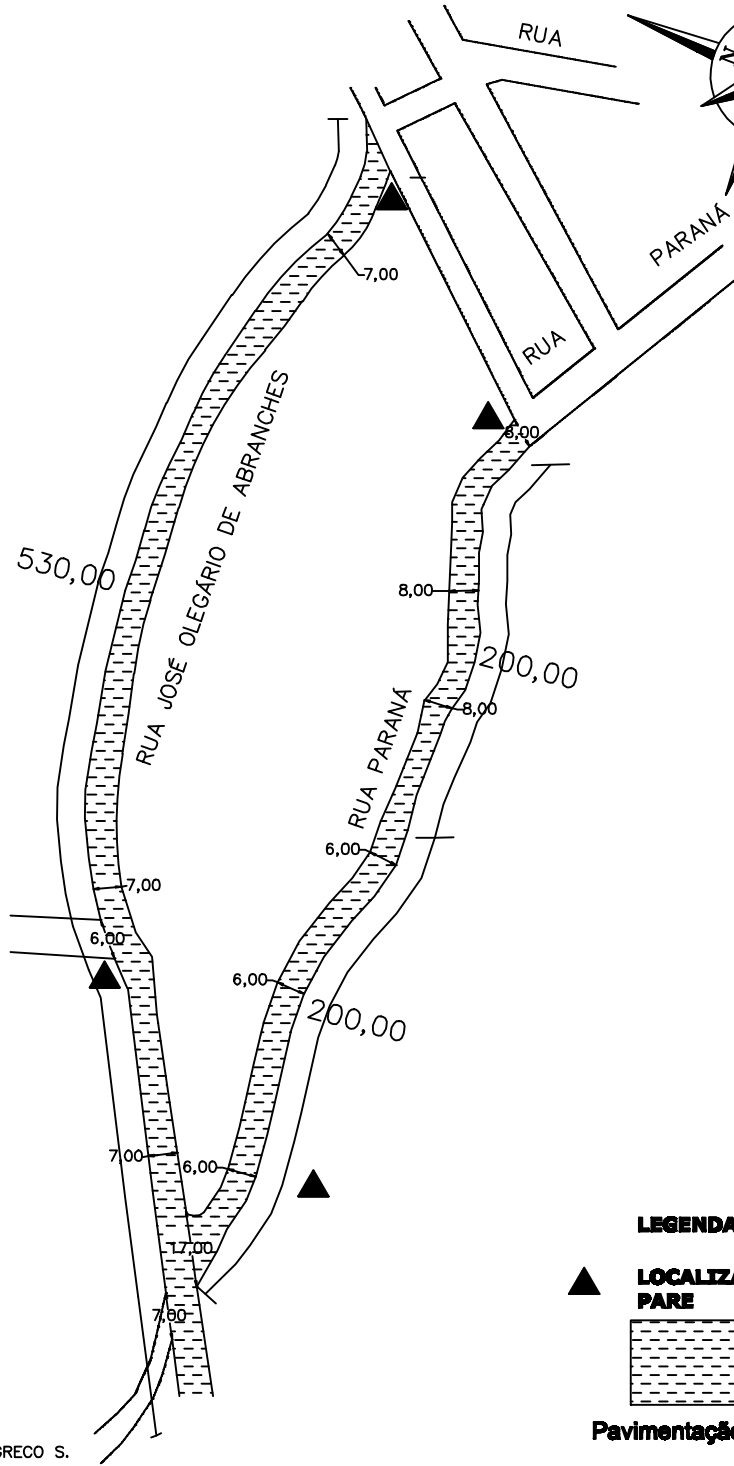


PRODUCED BY AN AUTODESK EDUCATIONAL PRODUCT

### LOCALIZAÇÃO DAS RUAS A SEREM ASFALTADAS E PLACAS DE PARE

N.M

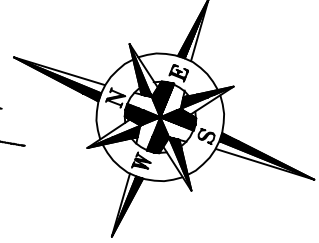

R.T. - FLÁVIO L. GRECO S.  
CREA-MG 64.880/D

## PREFEITURA MUNICIPAL DE IGARATINGA

**PROJETO:** Implantação de pavimentação asfáltica na Rua José Olegário Abranches e Rua Parana em Igaratinga - MG

**DATA:**  
Agosto / 2014

**FOLHA:**  
**01/09**

PRODUCED BY AN AUTODESK EDUCATIONAL PRODUCT

PRODUCED BY AN AUTODESK EDUCATIONAL PRODUCT

PRODUCED BY AN AUTODESK EDUCATIONAL PRODUCT