

BUEIRO 240 x 240 cm

DETALHE PERFIL I
ESC: 1/10



PERFIL I
76,20 x 60,33 mm
8,48 Kg/m

PREFEITURA MUNICIPAL DE IGARATINGA

PROJETO DETALHAMENTO DE BUEIROS

LOGRADOURO:

IGARATINGA / MG

RESPONSÁVEL TÉCNICO:

ESCALA:

1 / 20


DATA:

SETEMBRO / 2021

PRANCHA:

01 / 03

FLÁVIO LUCAS GRECO SANTOS - CREA: 64.880/D

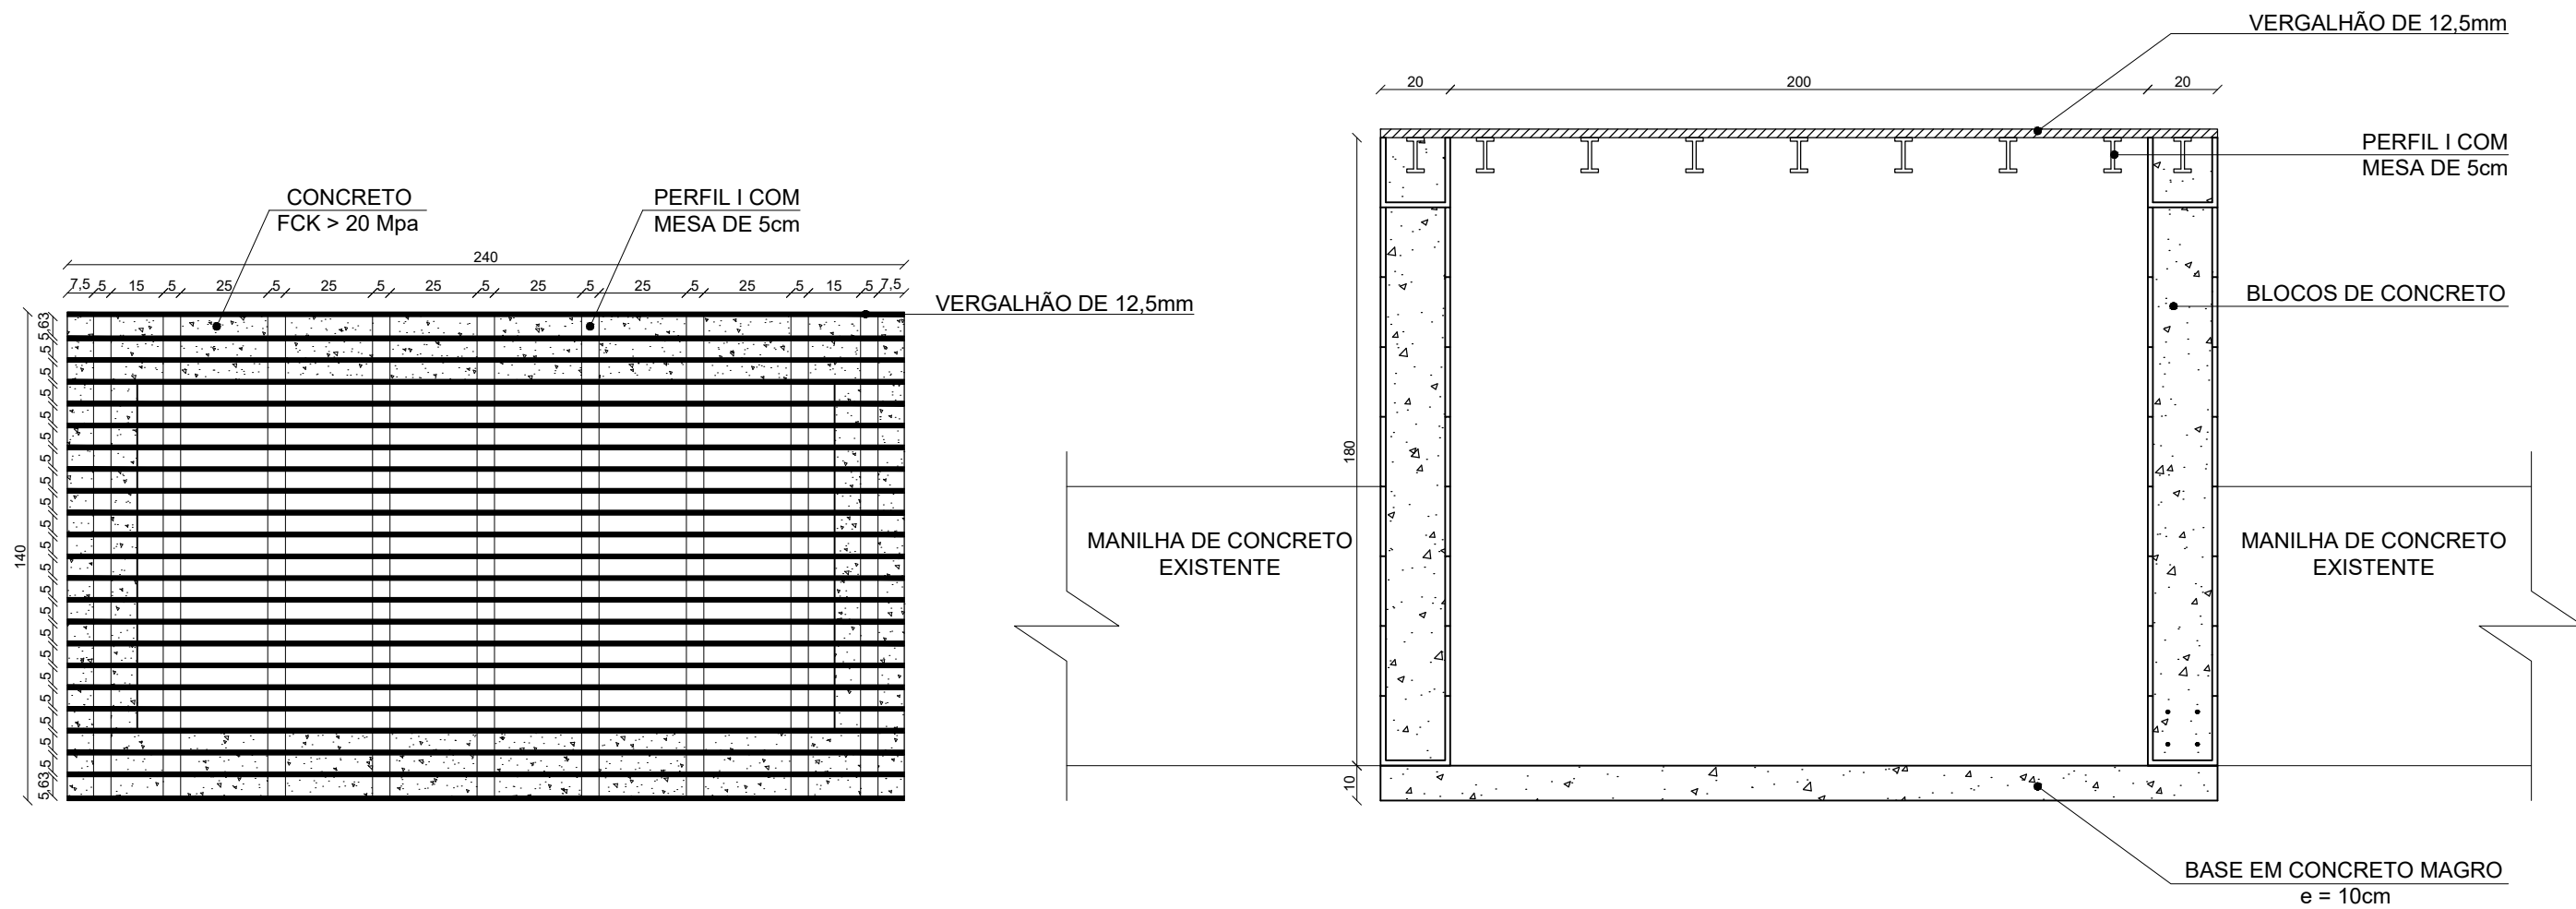

BUEIRO 140 x 240 cm

DETALHE PERFIL I
ESC: 1/10



PERFIL I
76,20 x 60,33 mm
8,48 Kg/m

PREFEITURA MUNICIPAL DE IGARATINGA

PROJETO DETALHAMENTO DE BUEIROS

LOGRADOURO:
IGARATINGA / MG

RESPONSÁVEL TÉCNICO:

ESCALA:

1 / 20



DATA:

SETEMBRO / 2021

PRANCHA:

02 / 03

FLÁVIO LUCAS GRECO SANTOS - CREA: 64.880/D

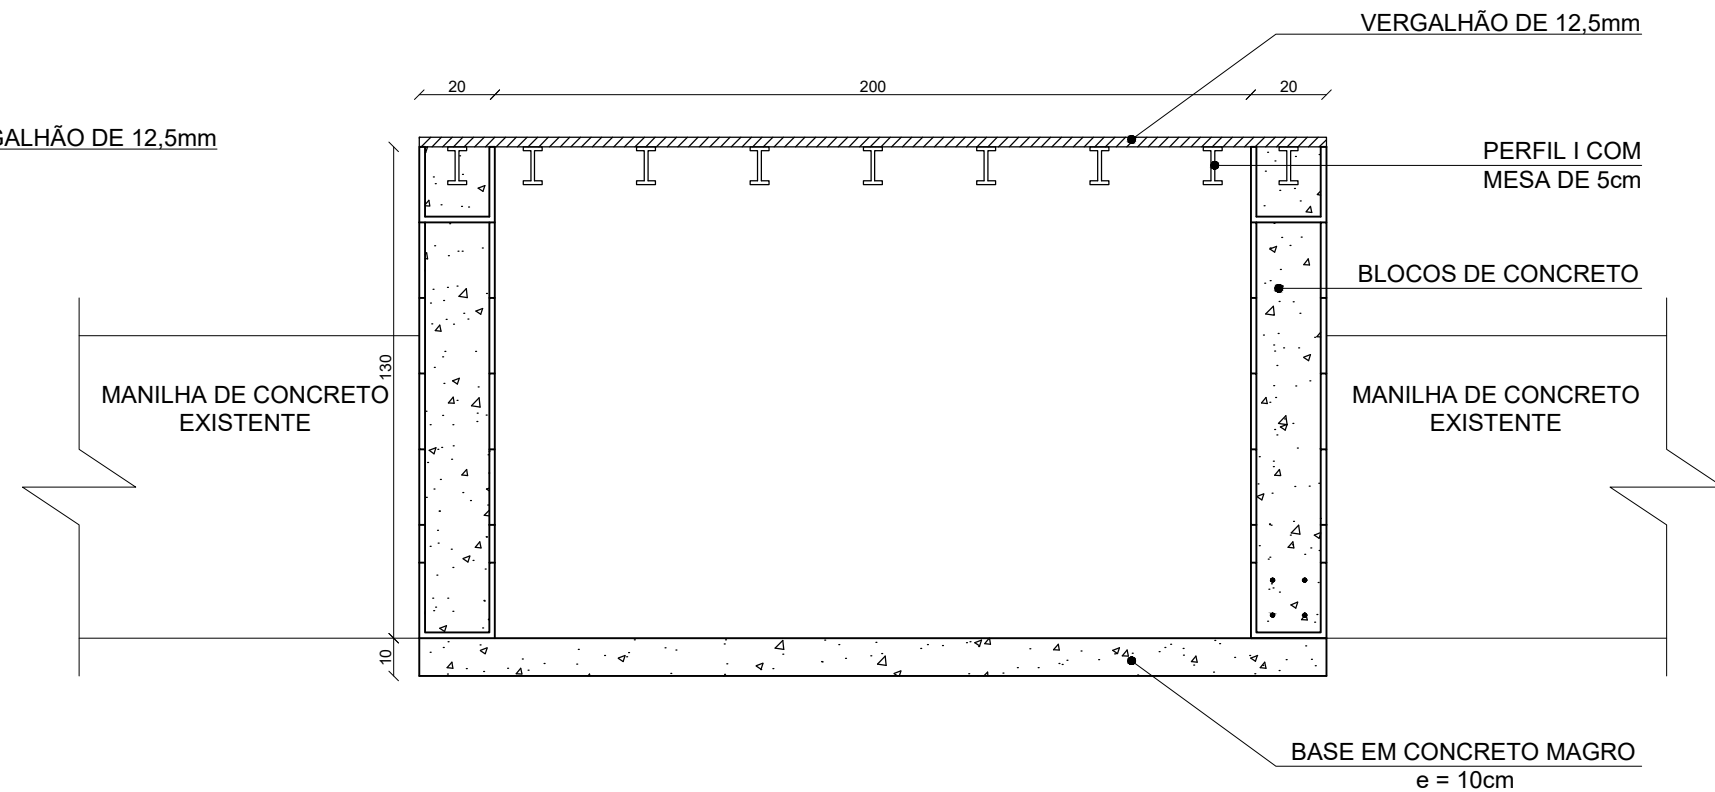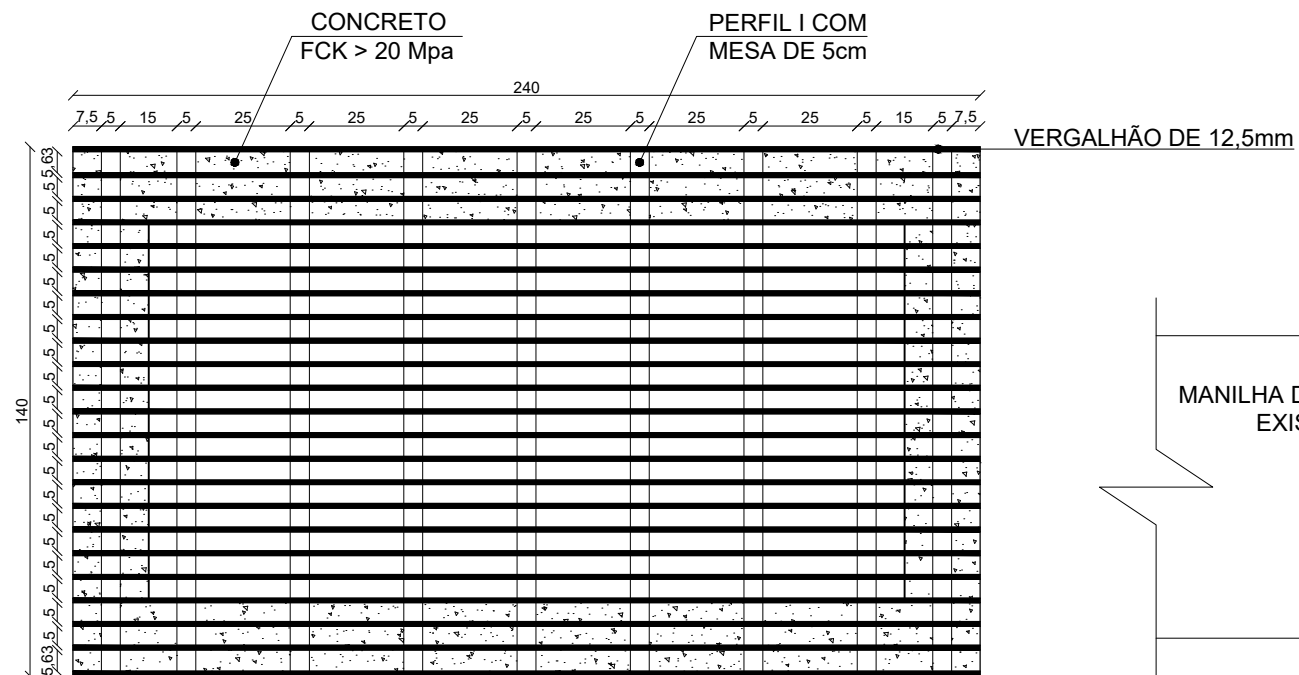

BUEIRO 140 x 240 cm

DETALHE PERFIL I
ESC: 1/10



PERFIL I
76,20 x 60,33 mm
8,48 Kg/m

PREFEITURA MUNICIPAL DE IGARATINGA

PROJETO DETALHAMENTO DE BUEIROS

LOGRADOURO:
IGARATINGA / MG

RESPONSÁVEL TÉCNICO:

ESCALA:

DATA:

1 / 20

SETEMBRO / 2021

PRANCHA:

03 / 03

FLÁVIO LUCAS GRECO SANTOS - CREA: 64.880/D