



TELHADO SOBRE PÁTIO

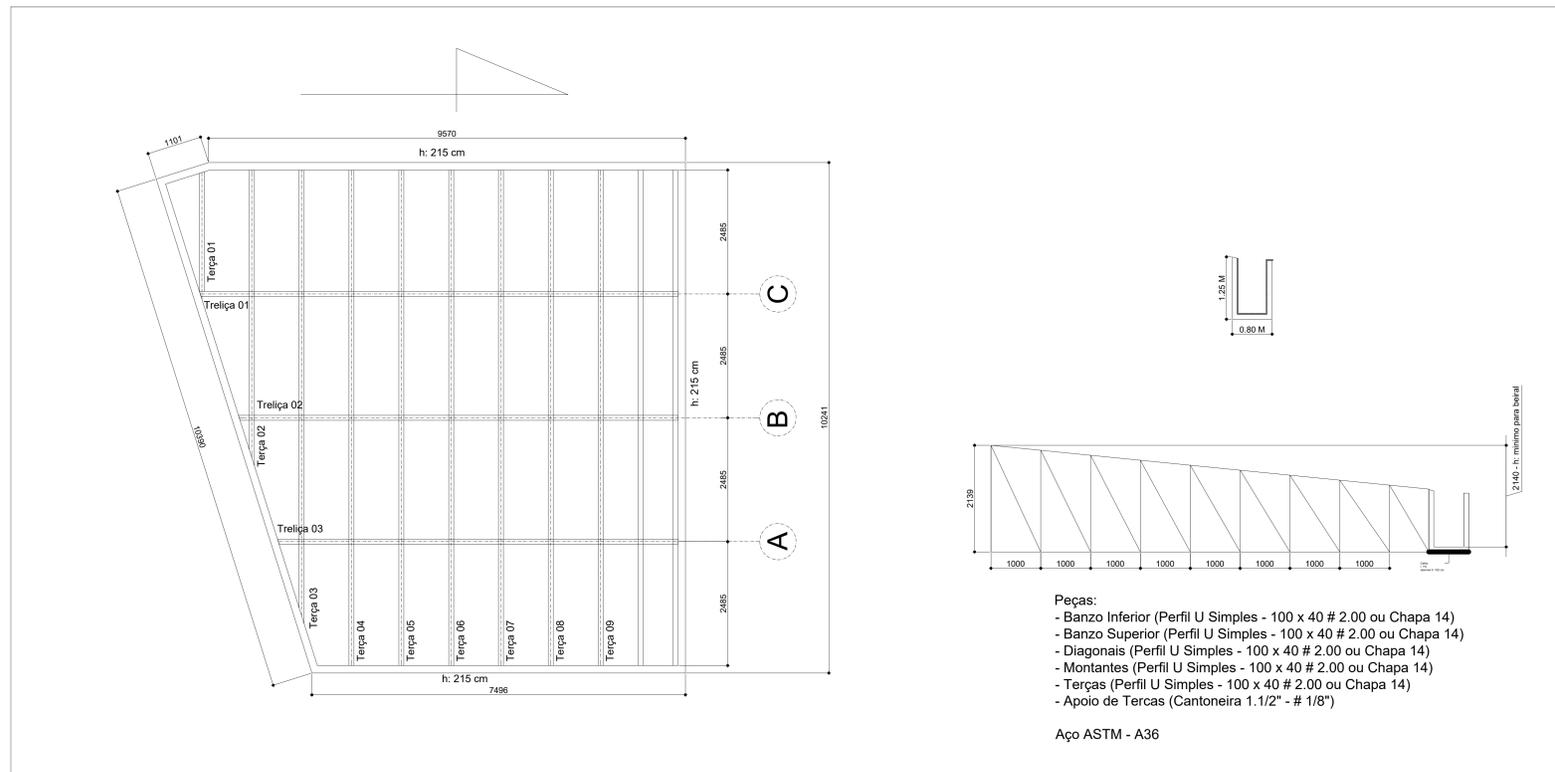


TELHADO SOBRE ADMINISTRAÇÃO

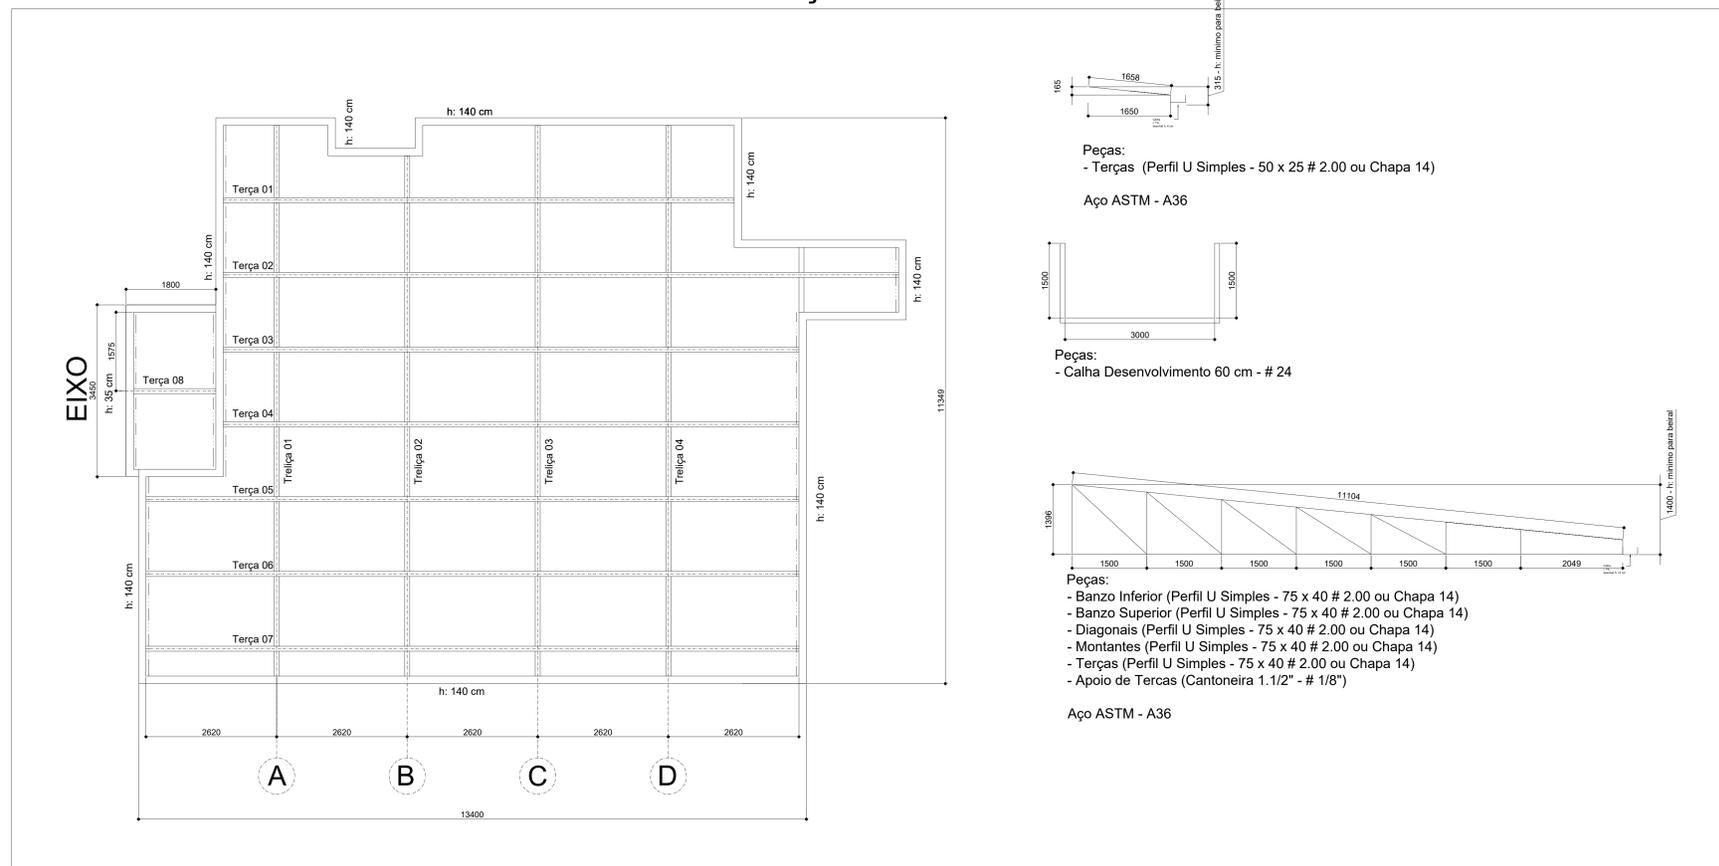


PROJETO TELHADO
ESCALA: 1/50

www.projetengenharia.com		RESPONSÁVEL TÉCNICO:	
		HENRIQUE GOMES FABRINI	
		CREA: MG. 122.751/0	
Rua Pernambuco, nº 509 - Sala 203 - Centro Divinópolis-MG - Tel.: (37) 3213-9691 / 9907-7963		PRÓPRIETÁRIO:	
		PREFEITURA MUNICIPAL DE IGARATINGA	
		CNPJ: 18.313.825/0001-21	
PROJETO TELHADO			
FOLHA:	ASSUNTO:	PROJETO DE TELHADO - ESCOLA MUNICIPAL RISOLETA NEVES	
01/03	LOCAL:	RUA DOS PAULISTAS, Nº 230 - CENTRO	DISTRITO DE ANTUNES
CONTÉM:	Ocupação:	ATIVIDADE EDUCACIONAL	MUNICÍPIO IGARATINGA
PROJETO TELHADO	PROPRIETÁRIO:	PREFEITURA MUNICIPAL DE IGARATINGA	CNPJ: 18.313.825/0001-21
	RESP. TÉCNICO:	HENRIQUE GOMES FABRINI	CREA: 122.751/0
	ÁREA EXISTENTE:	1.676,64 m ²	ÁREA A CONSTRUIR: 1.487,47 m ²
	DESENHO:	HENRIQUE GOMES FABRINI	ÚLTIMA REVISÃO: 14/09/2021



TELHADO SOBRE COZINHA

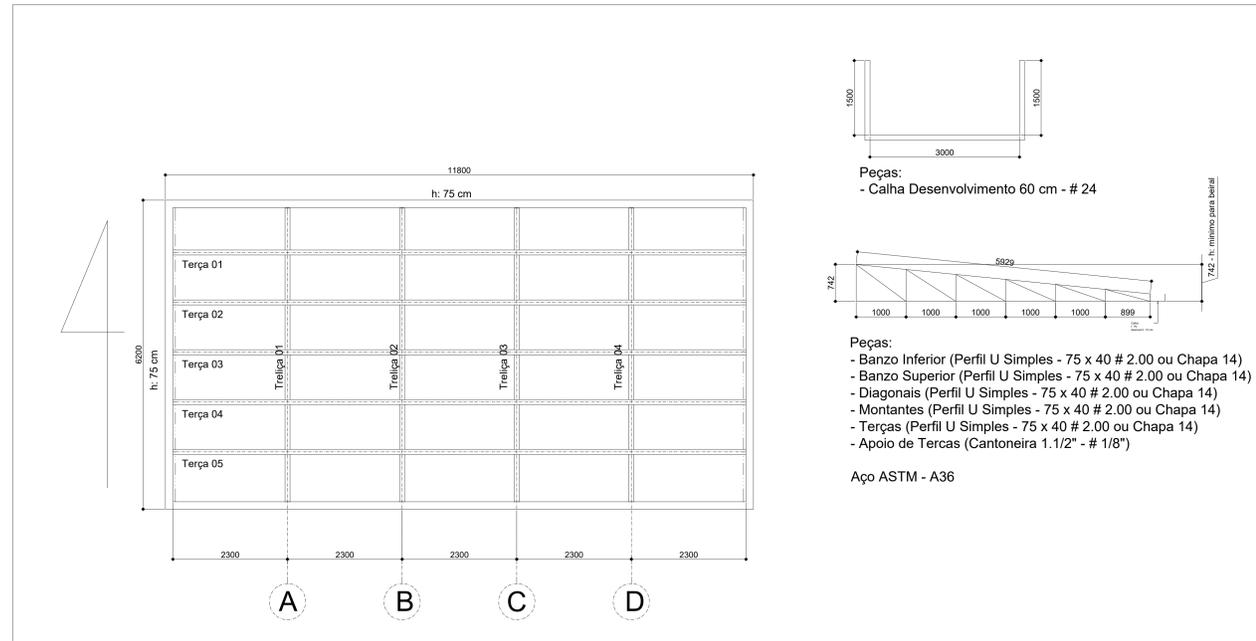

TELHADO SOBRE INTEGRAÇÃO DE AMBIENTES

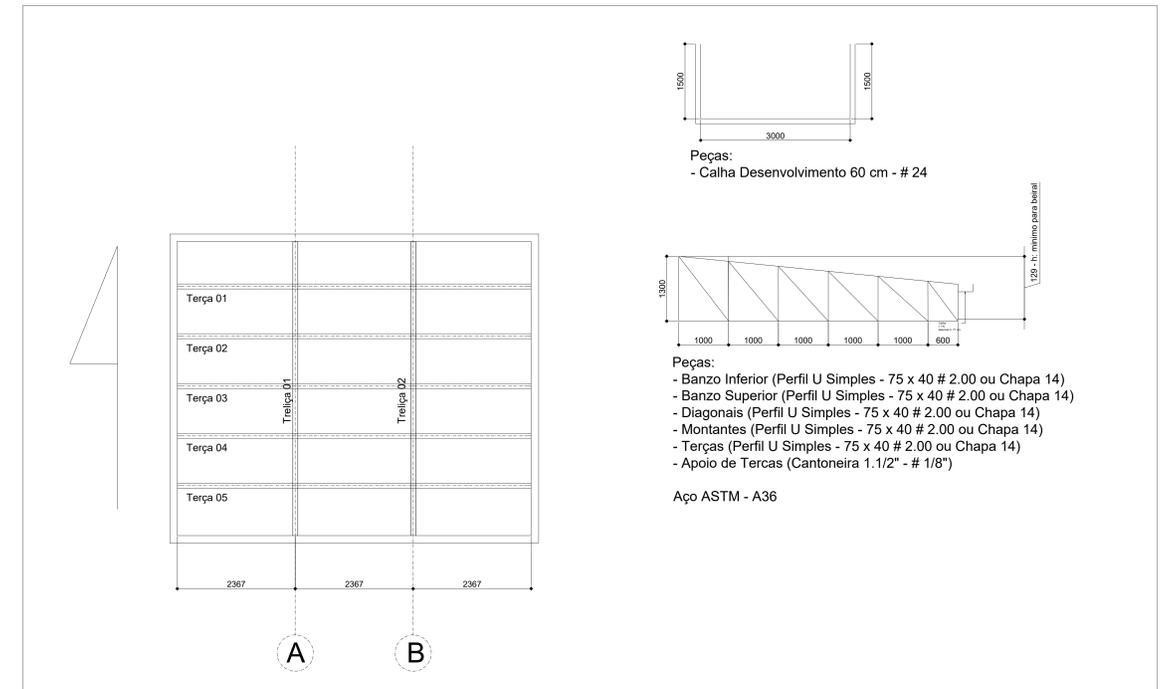

TELHADO SOBRE PASSARELA

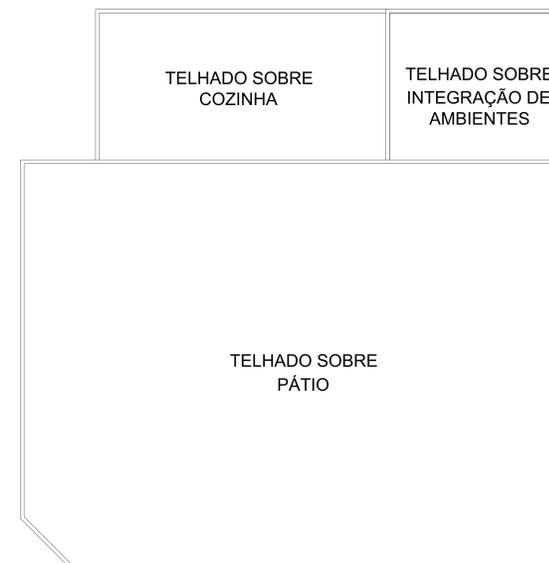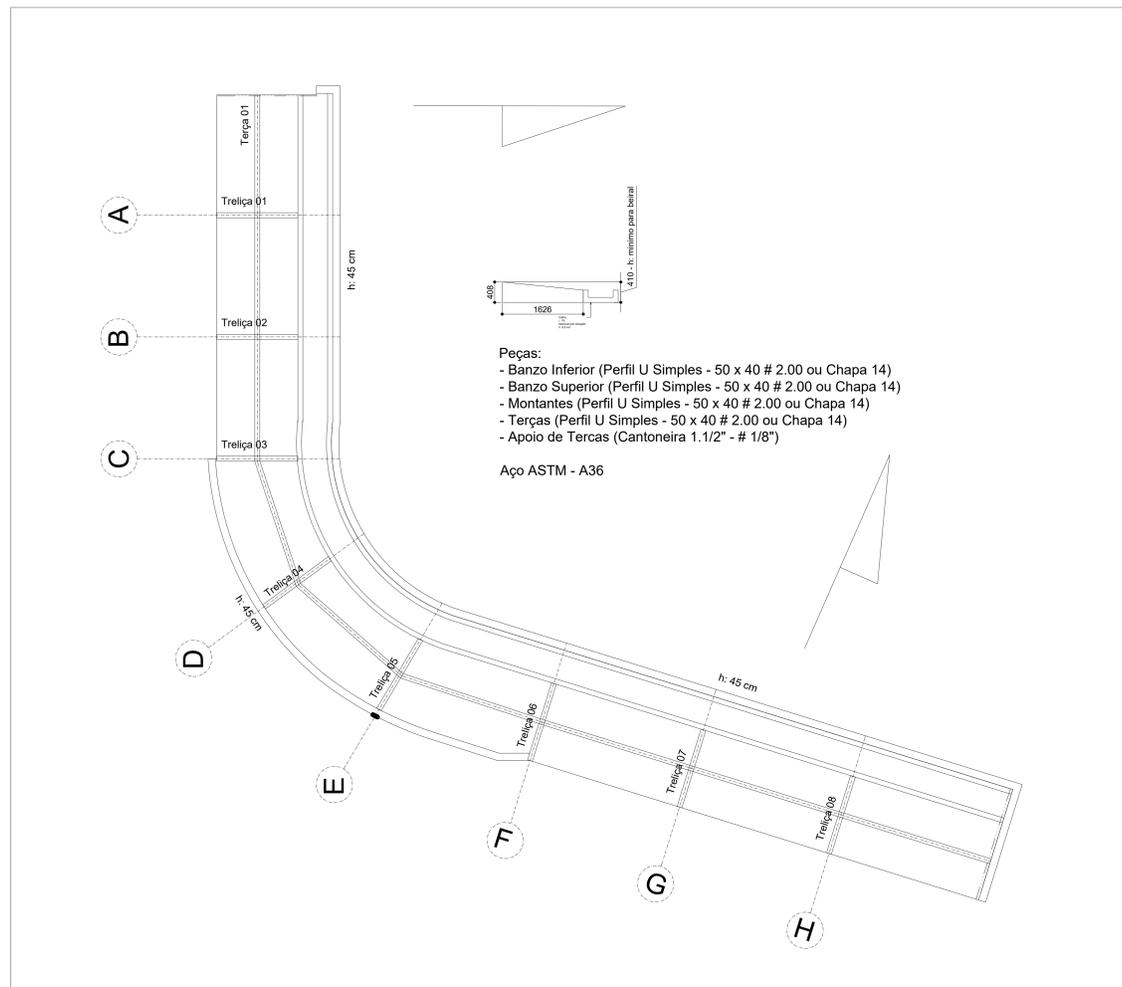

PROJETO TELHADO
ESCALA: 1/50

		RESPONSÁVEL TÉCNICO: HENRIQUE GOMES FABRINI CREA-MG: 122.751/D	
Rua Pernambuco, nº 509 - Sala 203 - Centro Divinópolis-MG - Tel.: (37) 3213-9691 / 9907-7963		PROPRIETÁRIO: PREFEITURA MUNICIPAL DE IGARATINGA CNPJ: 18.313.825/0001-21	
PROJETO TELHADO			
FOLHA:	ASSUNTO:	PROJETO DE TELHADO - ESCOLA MUNICIPAL RISOLETA NEVES	
02/03	LOCAL:	RUA DOS PAULISTAS, Nº 230 - CENTRO	DISTRITO DE ANTUNES
CONTÉM:	OCCUPAÇÃO:	ATIVIDADE EDUCACIONAL	MUNICÍPIO IGARATINGA
PROJETO TELHADO	PROPRIETÁRIO:	PREFEITURA MUNICIPAL DE IGARATINGA	CNPJ: 18.313.825/0001-21
	RESP. TÉCNICO:	HENRIQUE GOMES FABRINI	CREA: 122.751/D
	ÁREA EXISTENTE:	1.676,64 m ²	ÁREA A CONSTRUIR: 1.487,47 m ²
	DESENHO:	HENRIQUE GOMES FABRINI	ÁREA TOTAL: 3.164,11 m ²
			ÚLTIMA REVISÃO: 14/09/2021

