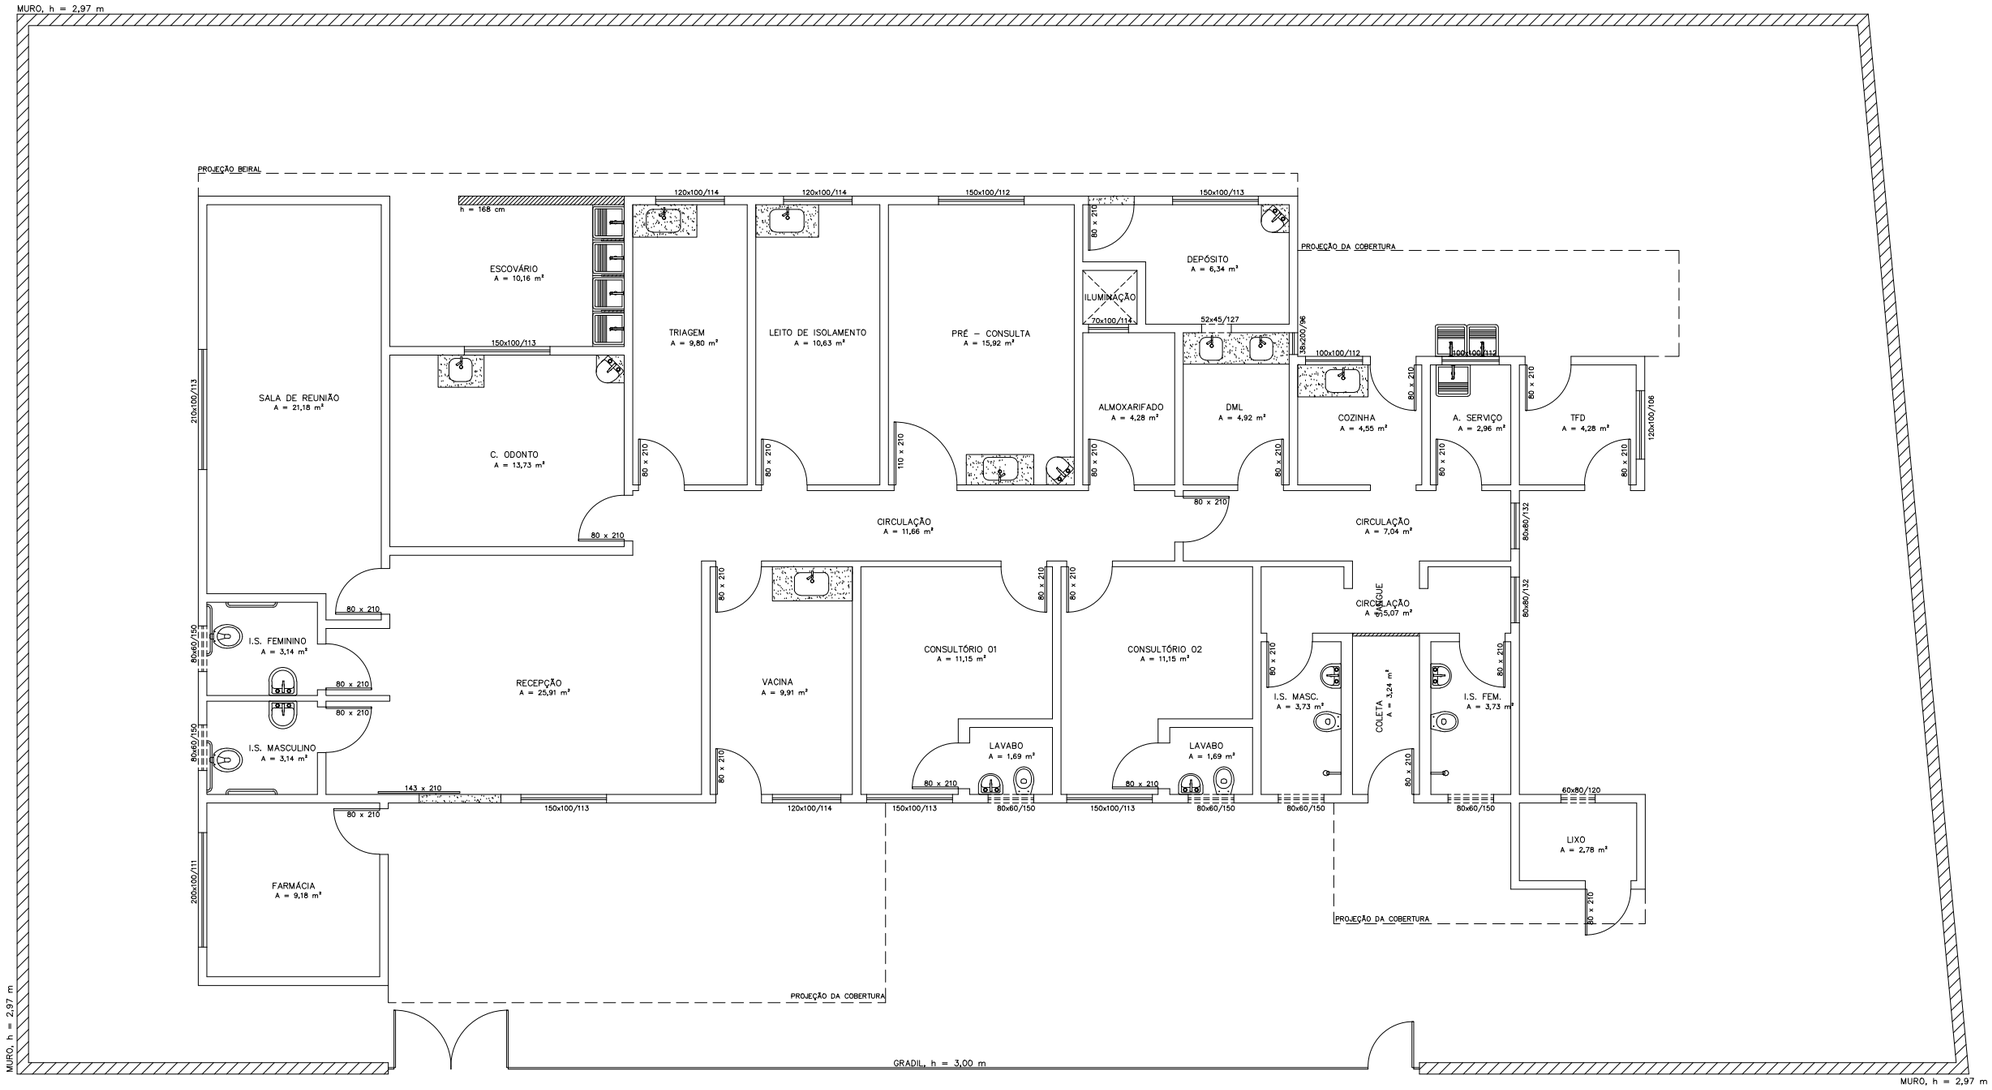

PROJETO CADASTRO TÉCNICO	PROJETO ARQUITETÔNICO	
	AUTOR DO PROJETO: FLÁVIO LUCAS GRECO SANTOS	CREA – MG: 64.880/D
	ASSINATURA:	DATA: SETEMBRO/ 2021
	LOCAL: RUA PROF. FRANCISCO ALVES FRANCO, BAIRRO CENTRO, DISTRITO DE ANTUNES – IGARATINGA–MG	TELEFONE: (37)3246 1134
	PROPRIETÁRIO: MUNICIPIO DE IGARATINGA	FOLHA: 01/01
	TITULO: PLANTA BAIXA	