

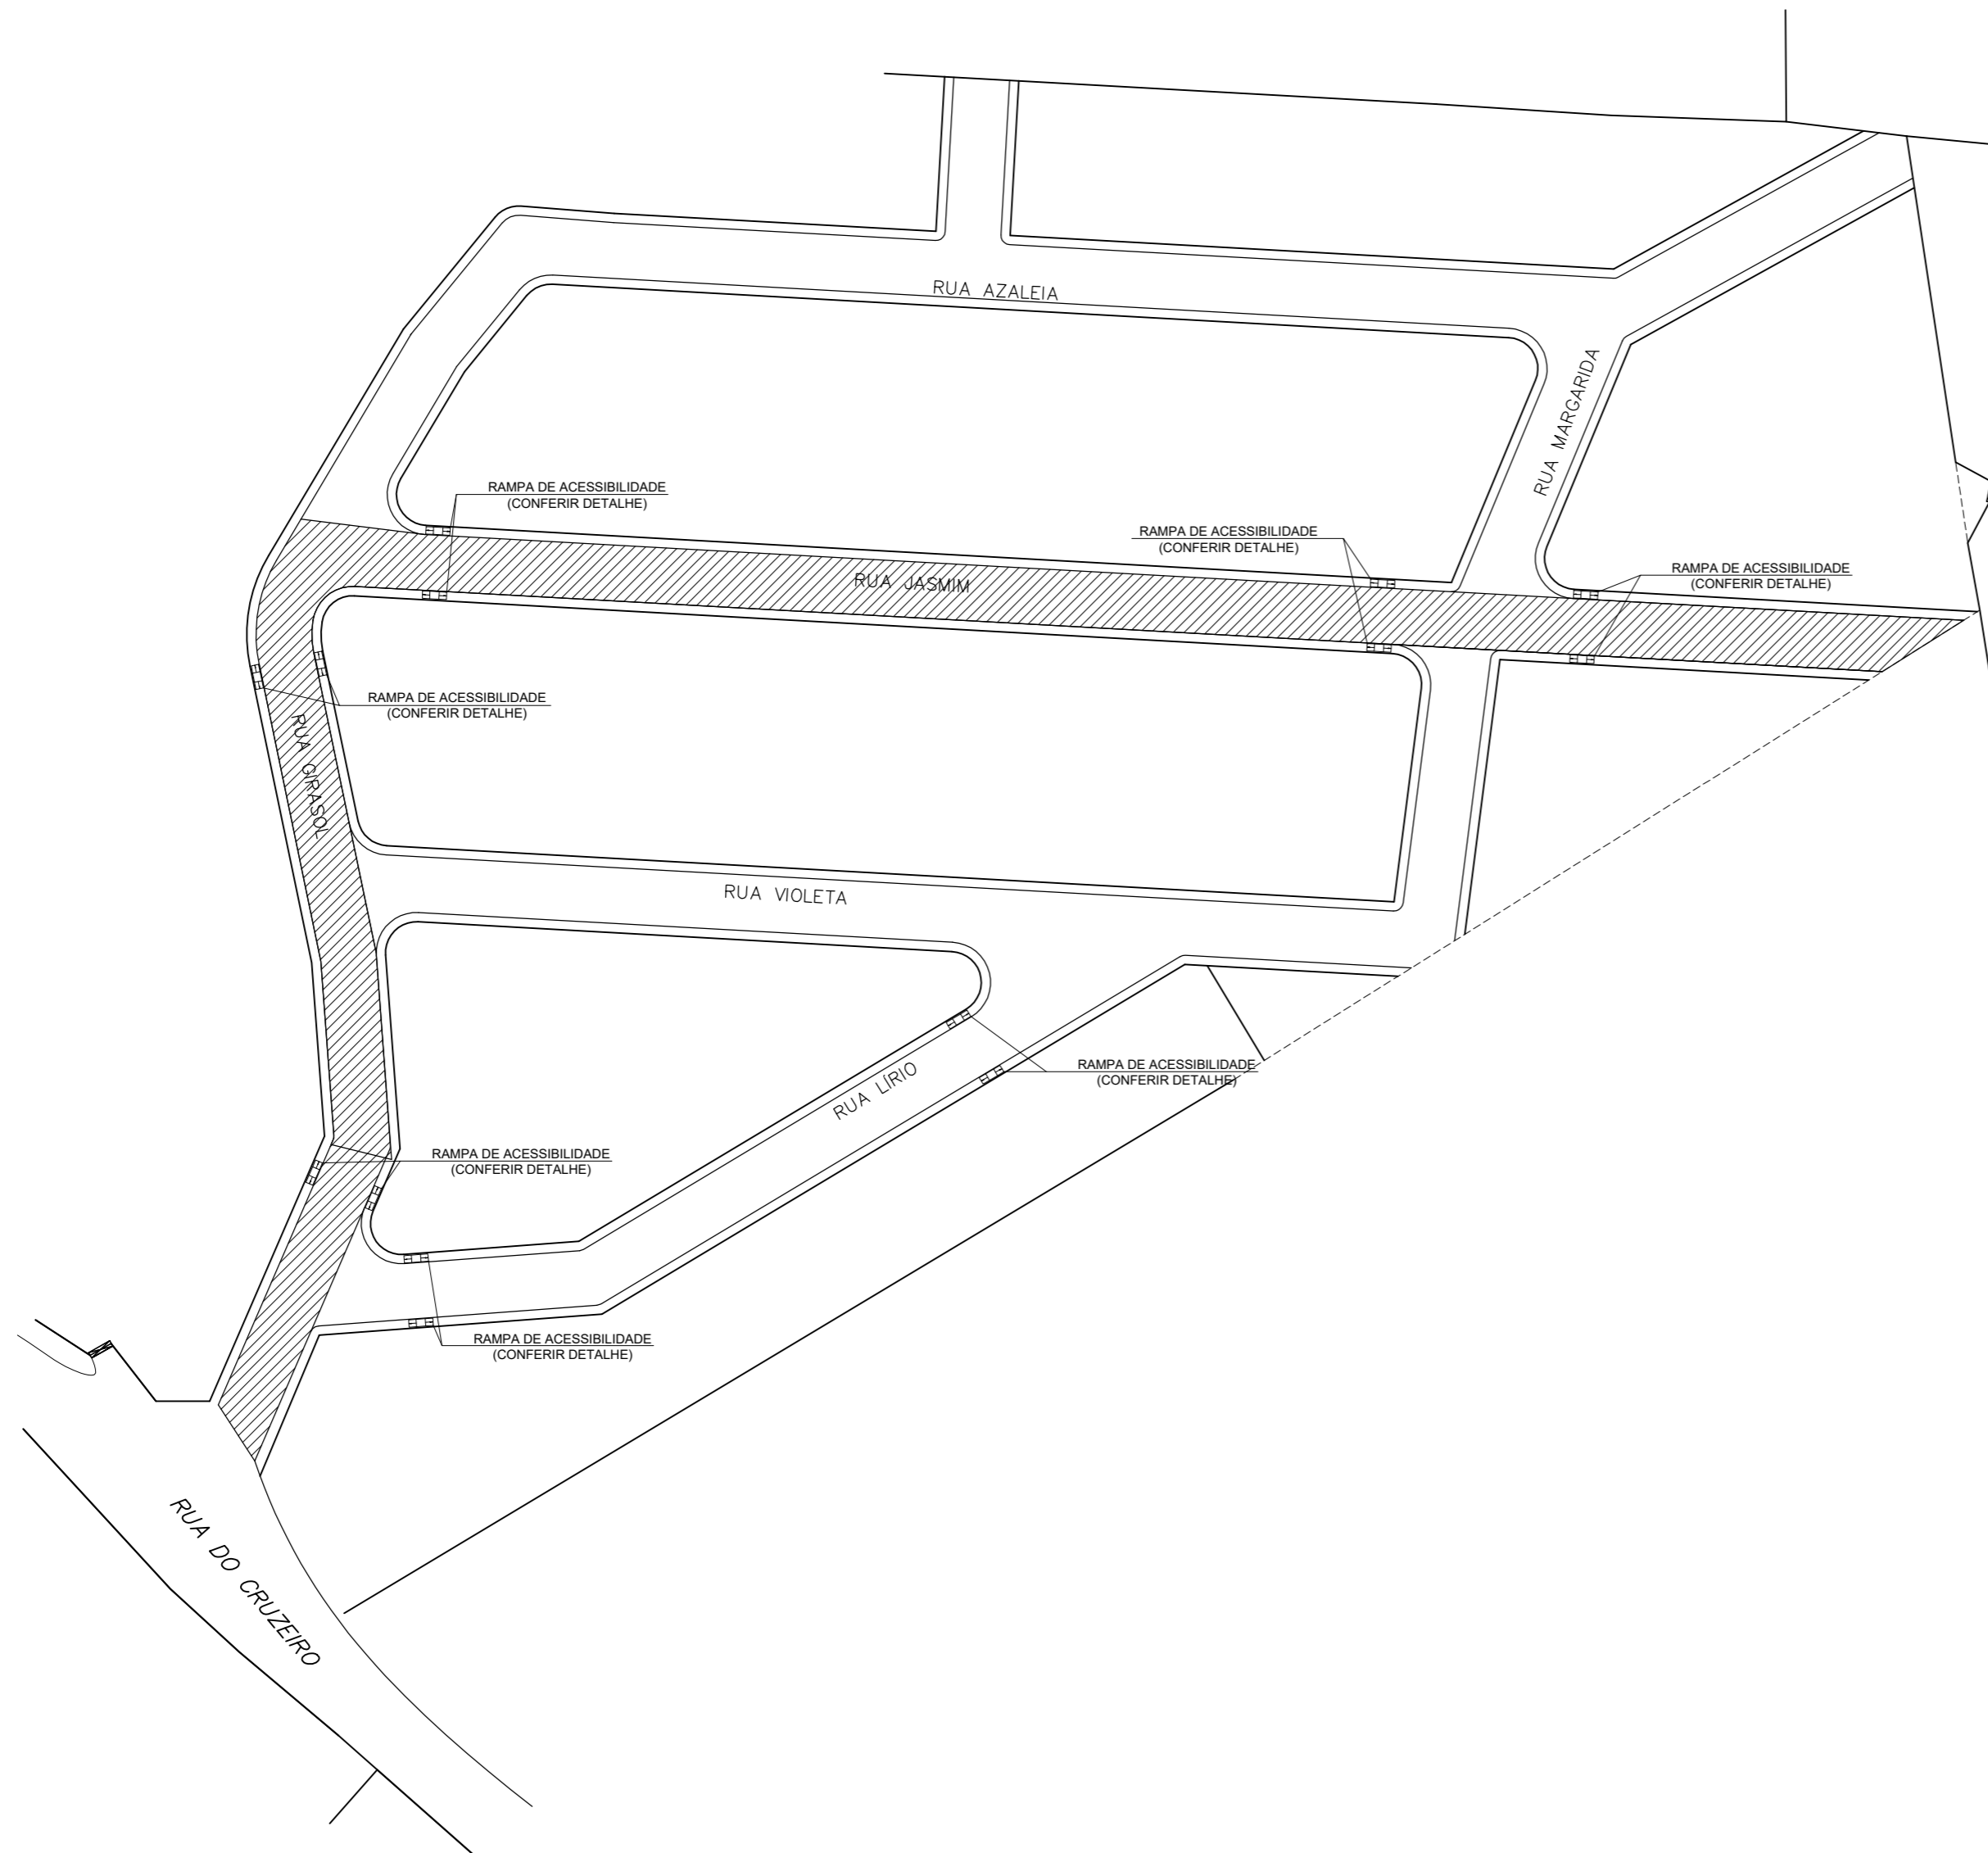


RUAS A SEREM RECAPEADAS


CARTA DO BRASIL: FOLHA SE -23-Z-C-IV
SISTEMA DE PROJEÇÃO - UTM-SIRGAS 2000
DATUM HORIZONTAL - Córrego Alegre-MG
DATUM VERTICAL- MARÉGRAFO IMBITUBA-SC
FUSO - 23 SUL
MERIDIANO CENTRAL - 45°
CONVERGÊNCIA MERIDIANA - 2'13'06"

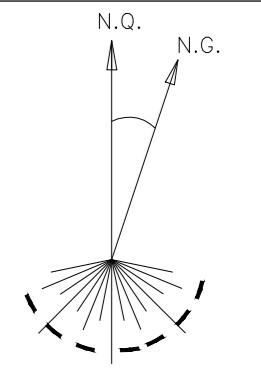



FÁBIO ALVES COSTA FONSECA PREFEITO MUNICIPAL		ENG. CIVIL: FLÁVIO L. GRECO S. CREA: 64.880/D	
TÍTULO: PROJETO DE RECAPEAMENTO DE VIAS PÚBLICAS			
EMPREENDEDOR: MUNICÍPIO DE IGARATINGA			
DESENHO	ESCALAS	DATA	FOLHA
FLÁVIO L. GRECO S.	INDICADAS	JUL/2021	01/08

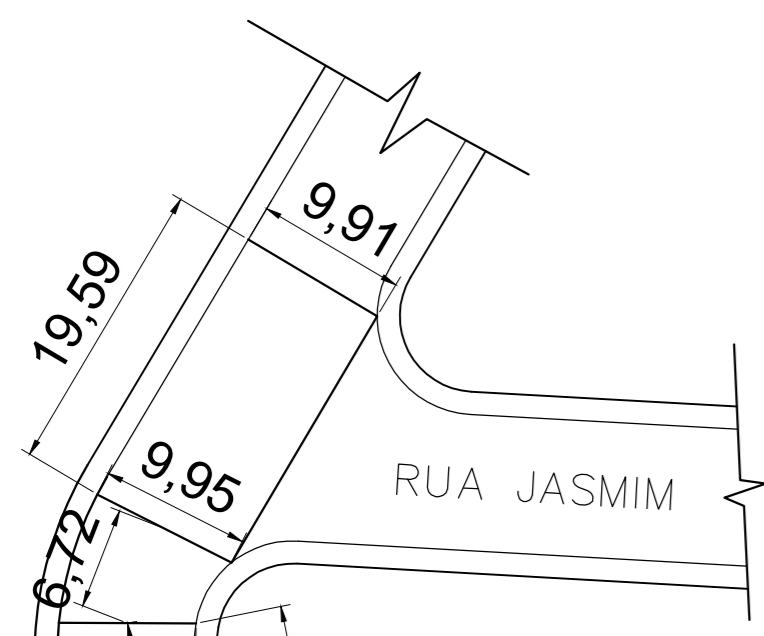


TRECHO 01 - RUA GIRASSOL
ESC.: 1/500

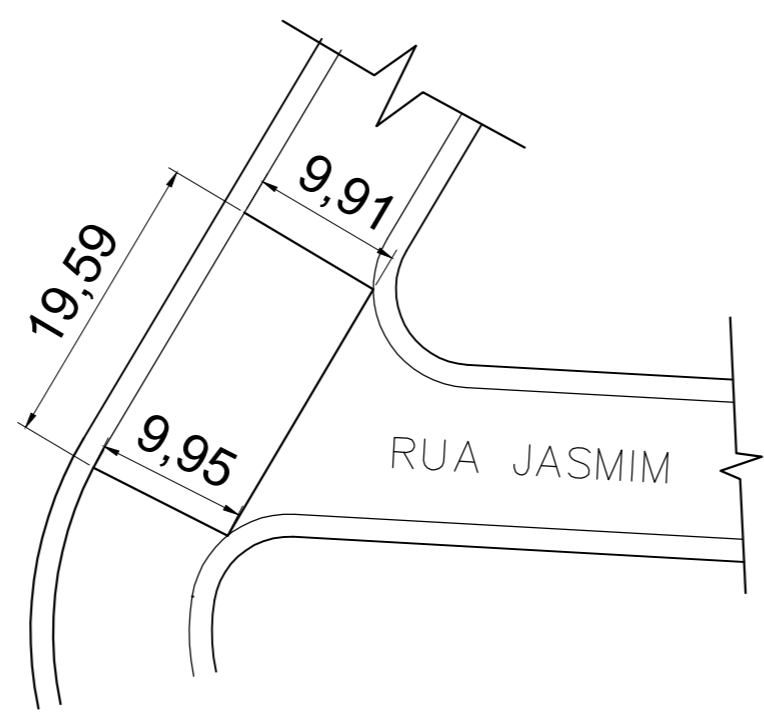


TRECHO 02 - RUA GIRASSOL
ESC.: 1/500

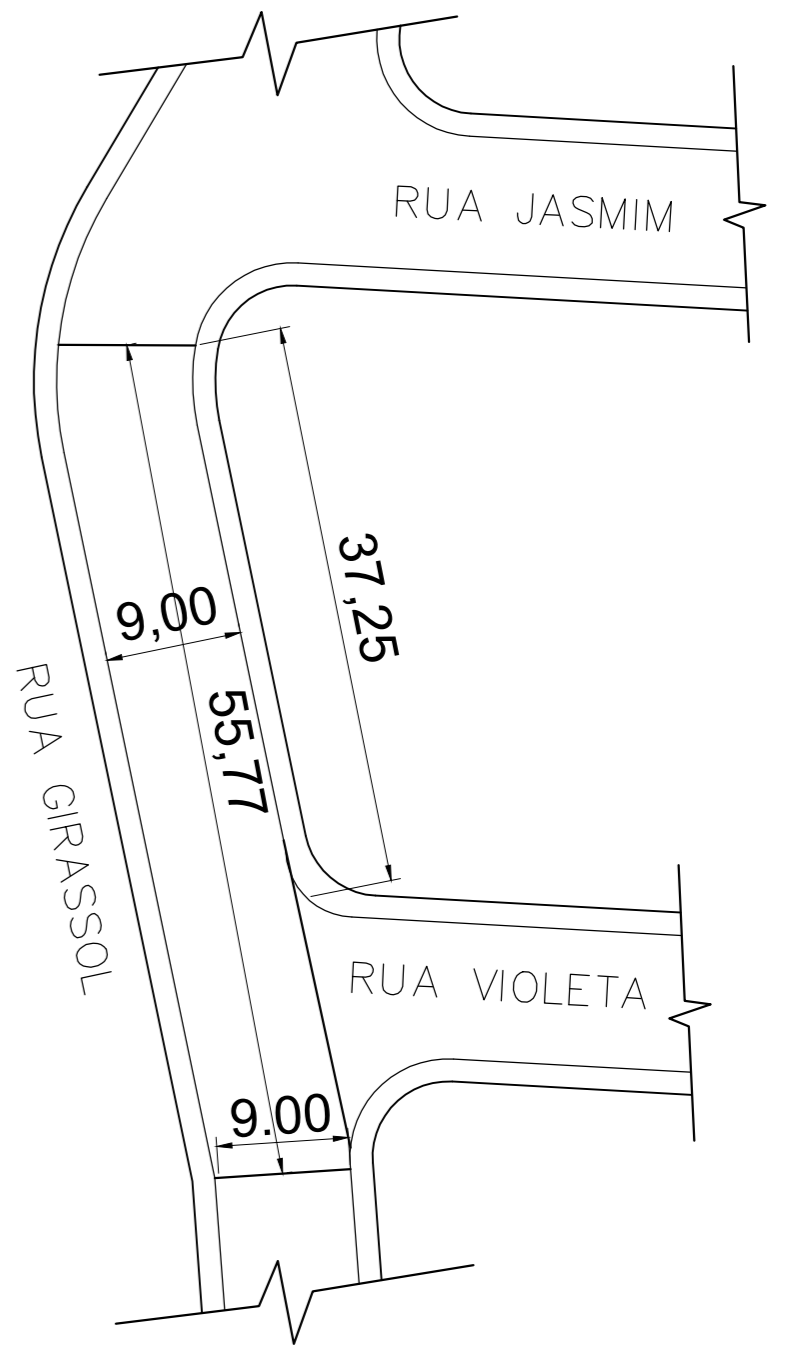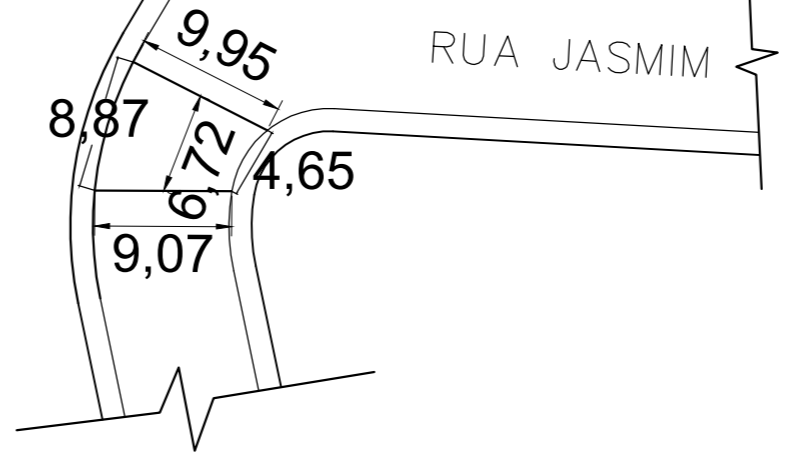


TRECHO 03 - RUA GIRASSOL
ESC.: 1/500

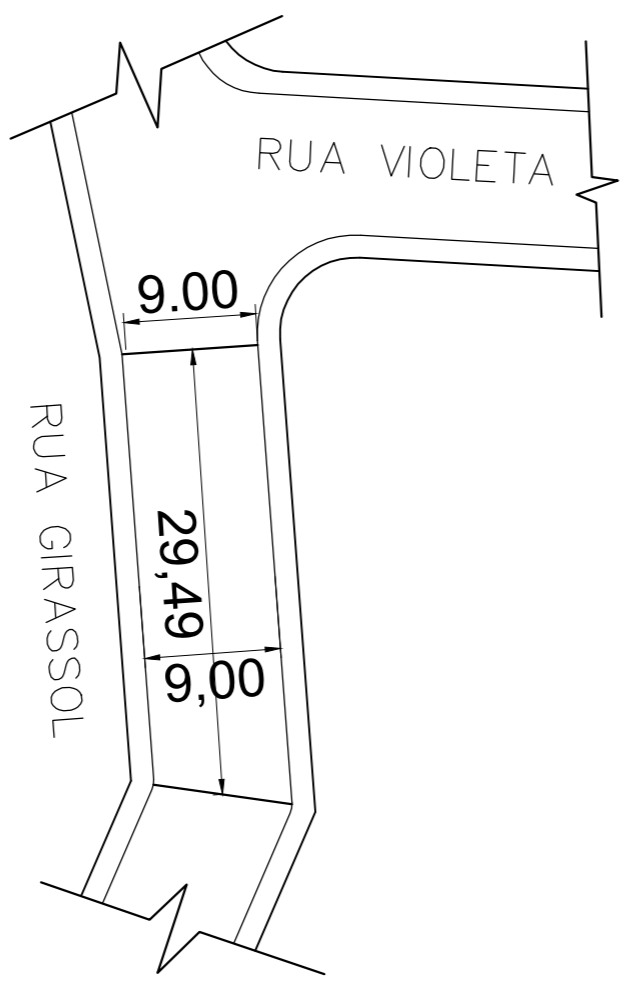

TRECHO 04 - RUA GIRASSOL
ESC.: 1/500

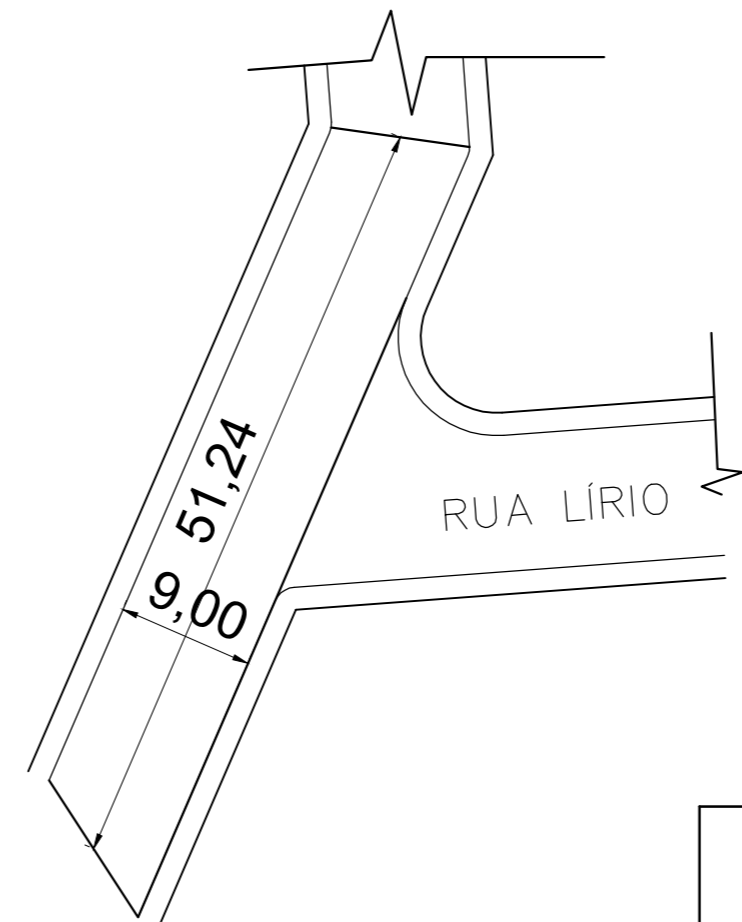



TRECHO 05 - RUA GIRASSOL
ESC.: 1/500

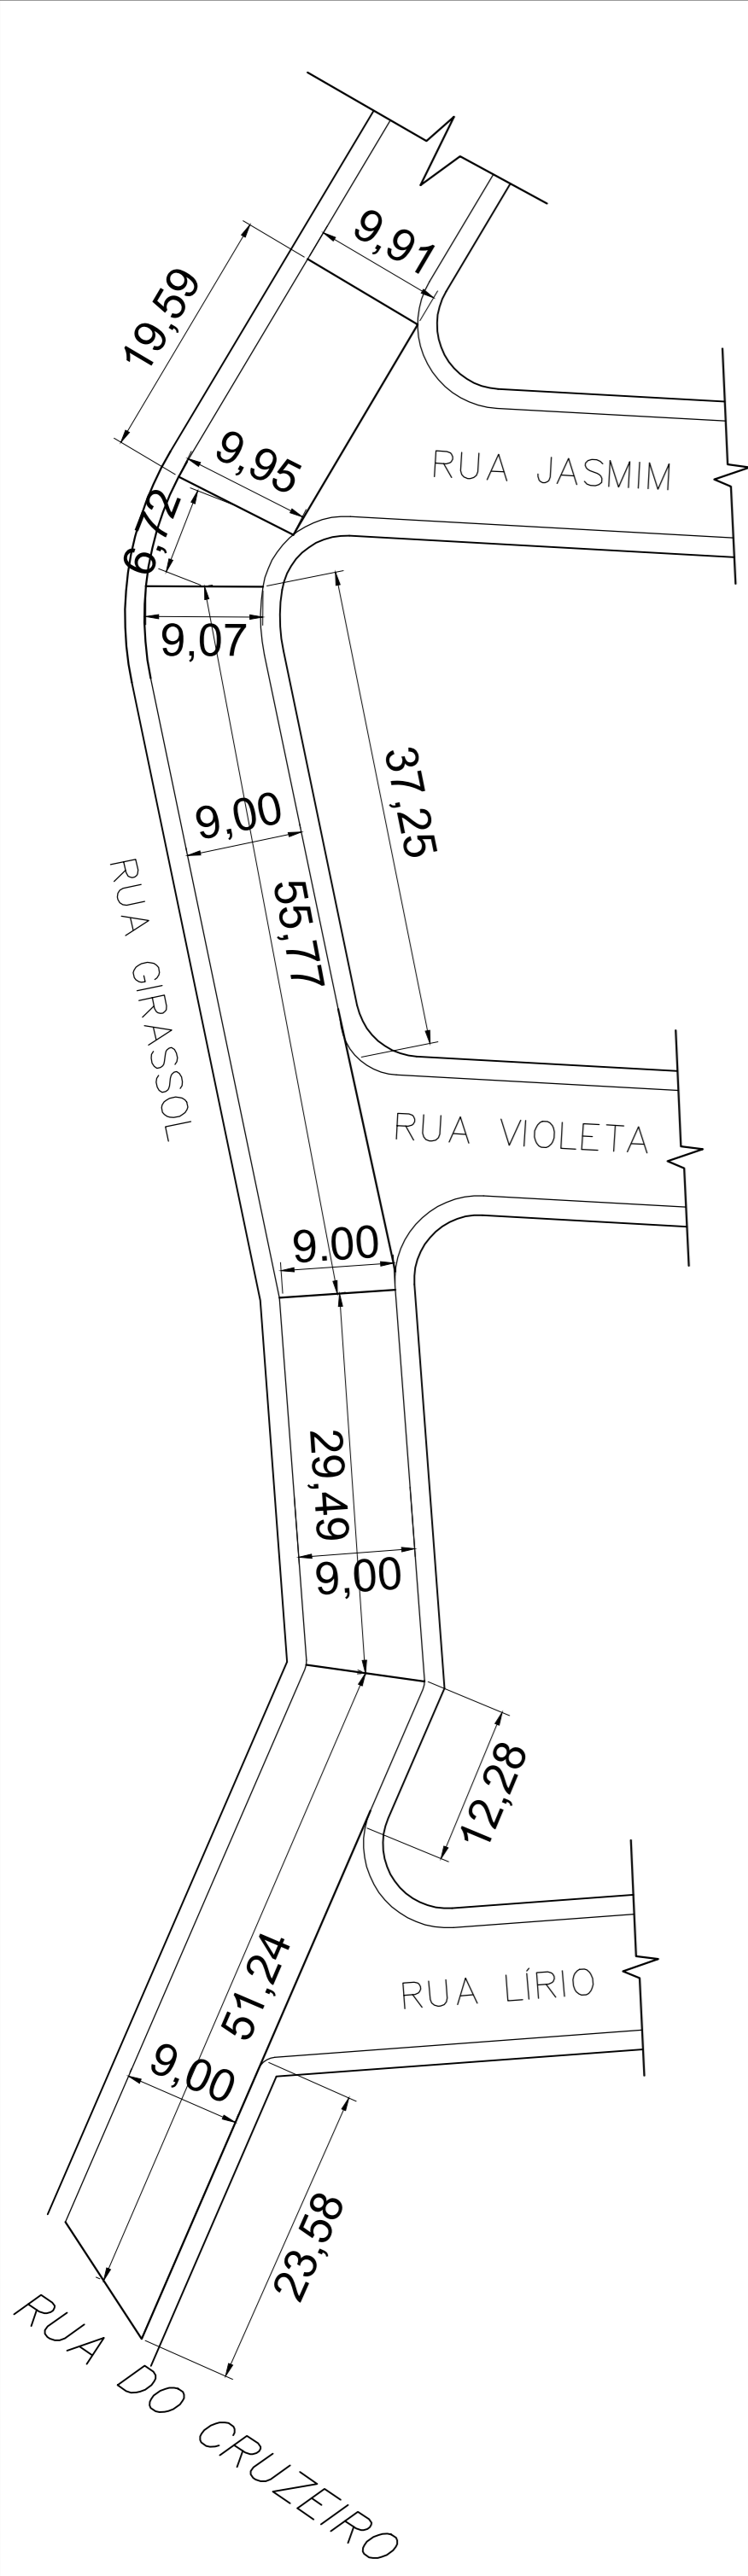


DETALHAMENTO RUA GIRASSOL

FÁBIO ALVES COSTA FONSECA PREFEITO MUNICIPAL		ENG. CIVIL: FLÁVIO L. GRECO S. CREA: 64.880/D	
TÍTULO: PROJETO DE RECAPEAMENTO DE VIAS PÚBLICAS			
EMPREENDEDOR: MUNICÍPIO DE IGARATINGA			
DESENHO	ESCALAS	DATA	FOLHA
FLÁVIO L. GRECO S.	INDICADAS	JUL/2021	02/08


DETALHAMENTO RUA JASMIM

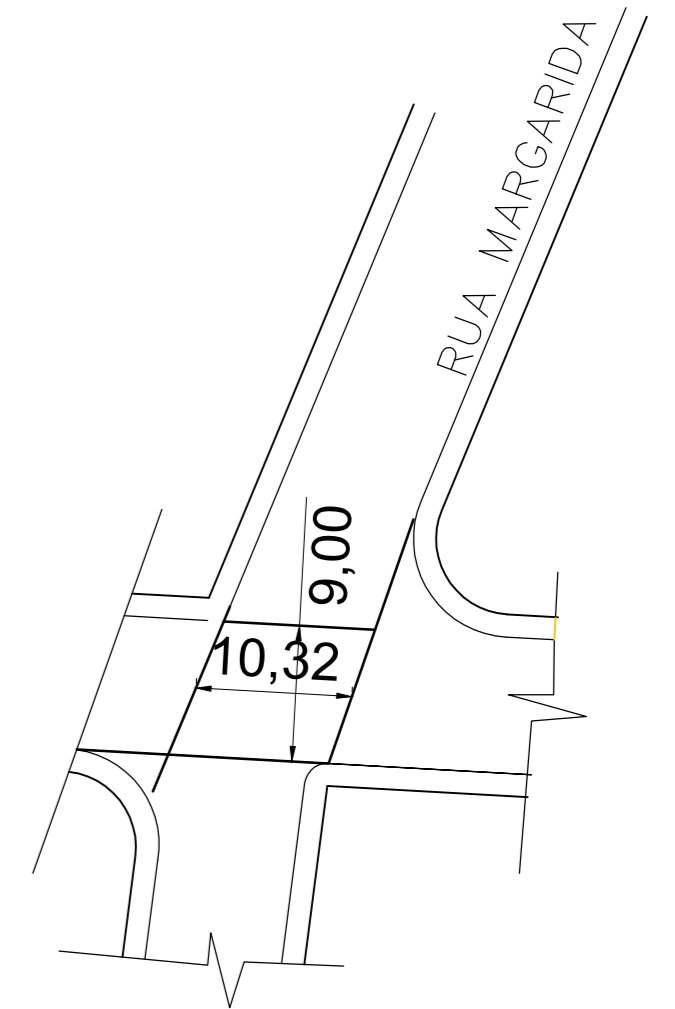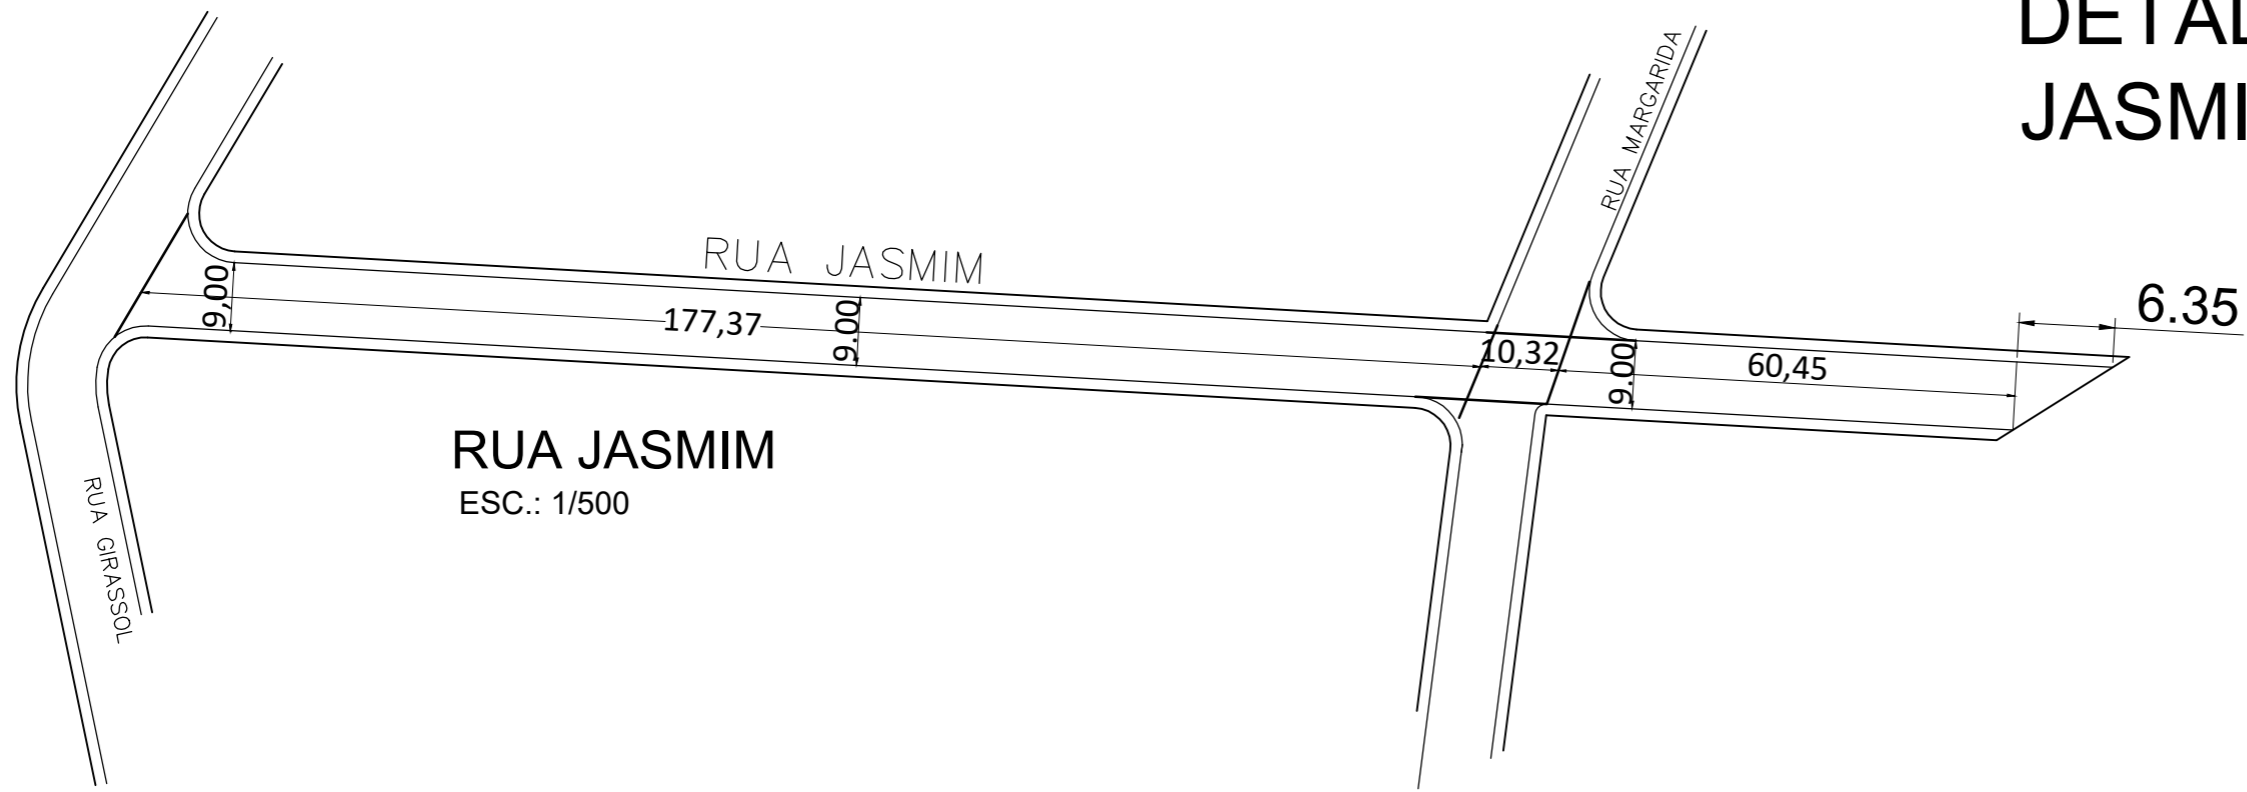


TRECHO 02 - RUA JASMIM
ESC.: 1/500

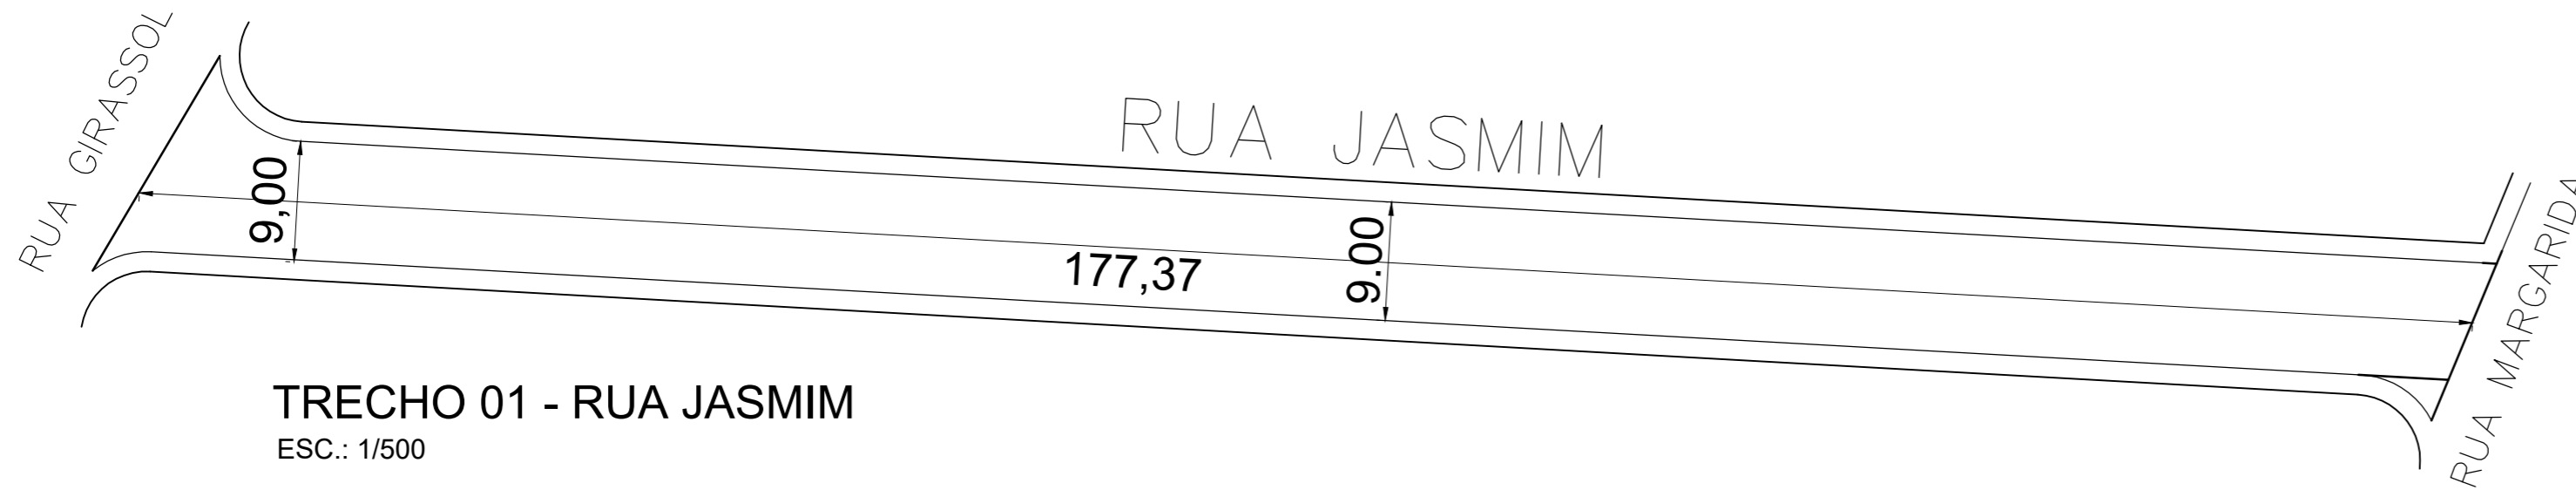

TRECHO 01 - RUA JASMIM
ESC.: 1/500

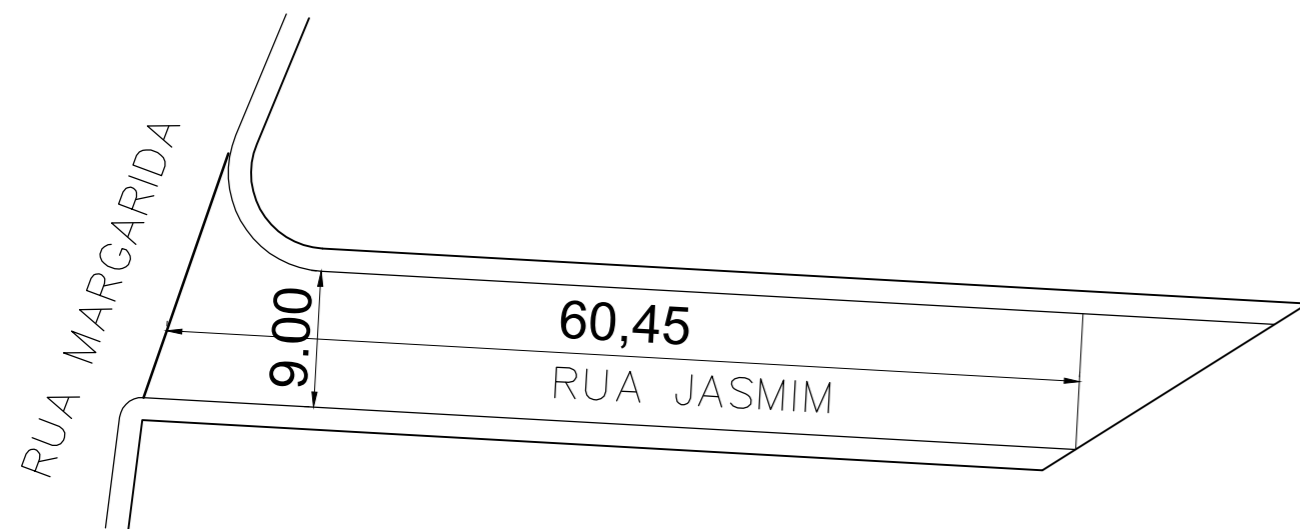


TRECHO 03 - RUA JASMIM
ESC.: 1/500

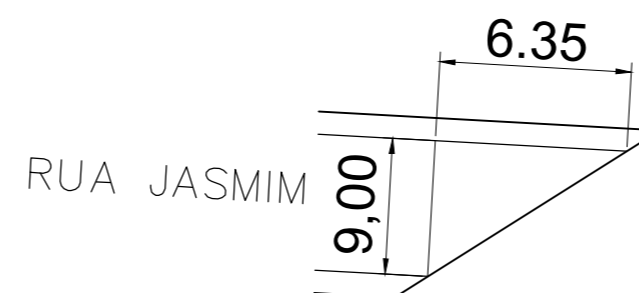

TRECHO 04 - RUA JASMIM
ESC.: 1/500

FÁBIO ALVES COSTA FONSECA PREFEITO MUNICIPAL		ENG. CIVIL: FLÁVIO L. GRECO S. CREA: 64.880/D	
TÍTULO: PROJETO DE RECAPEAMENTO DE VIAS PÚBLICAS			
EMPREENDEDOR: MUNICÍPIO DE IGARATINGA			
DESENHO	ESCALAS	DATA	FOLHA
FLÁVIO L. GRECO S.	INDICADAS	JUL/2021	03/08

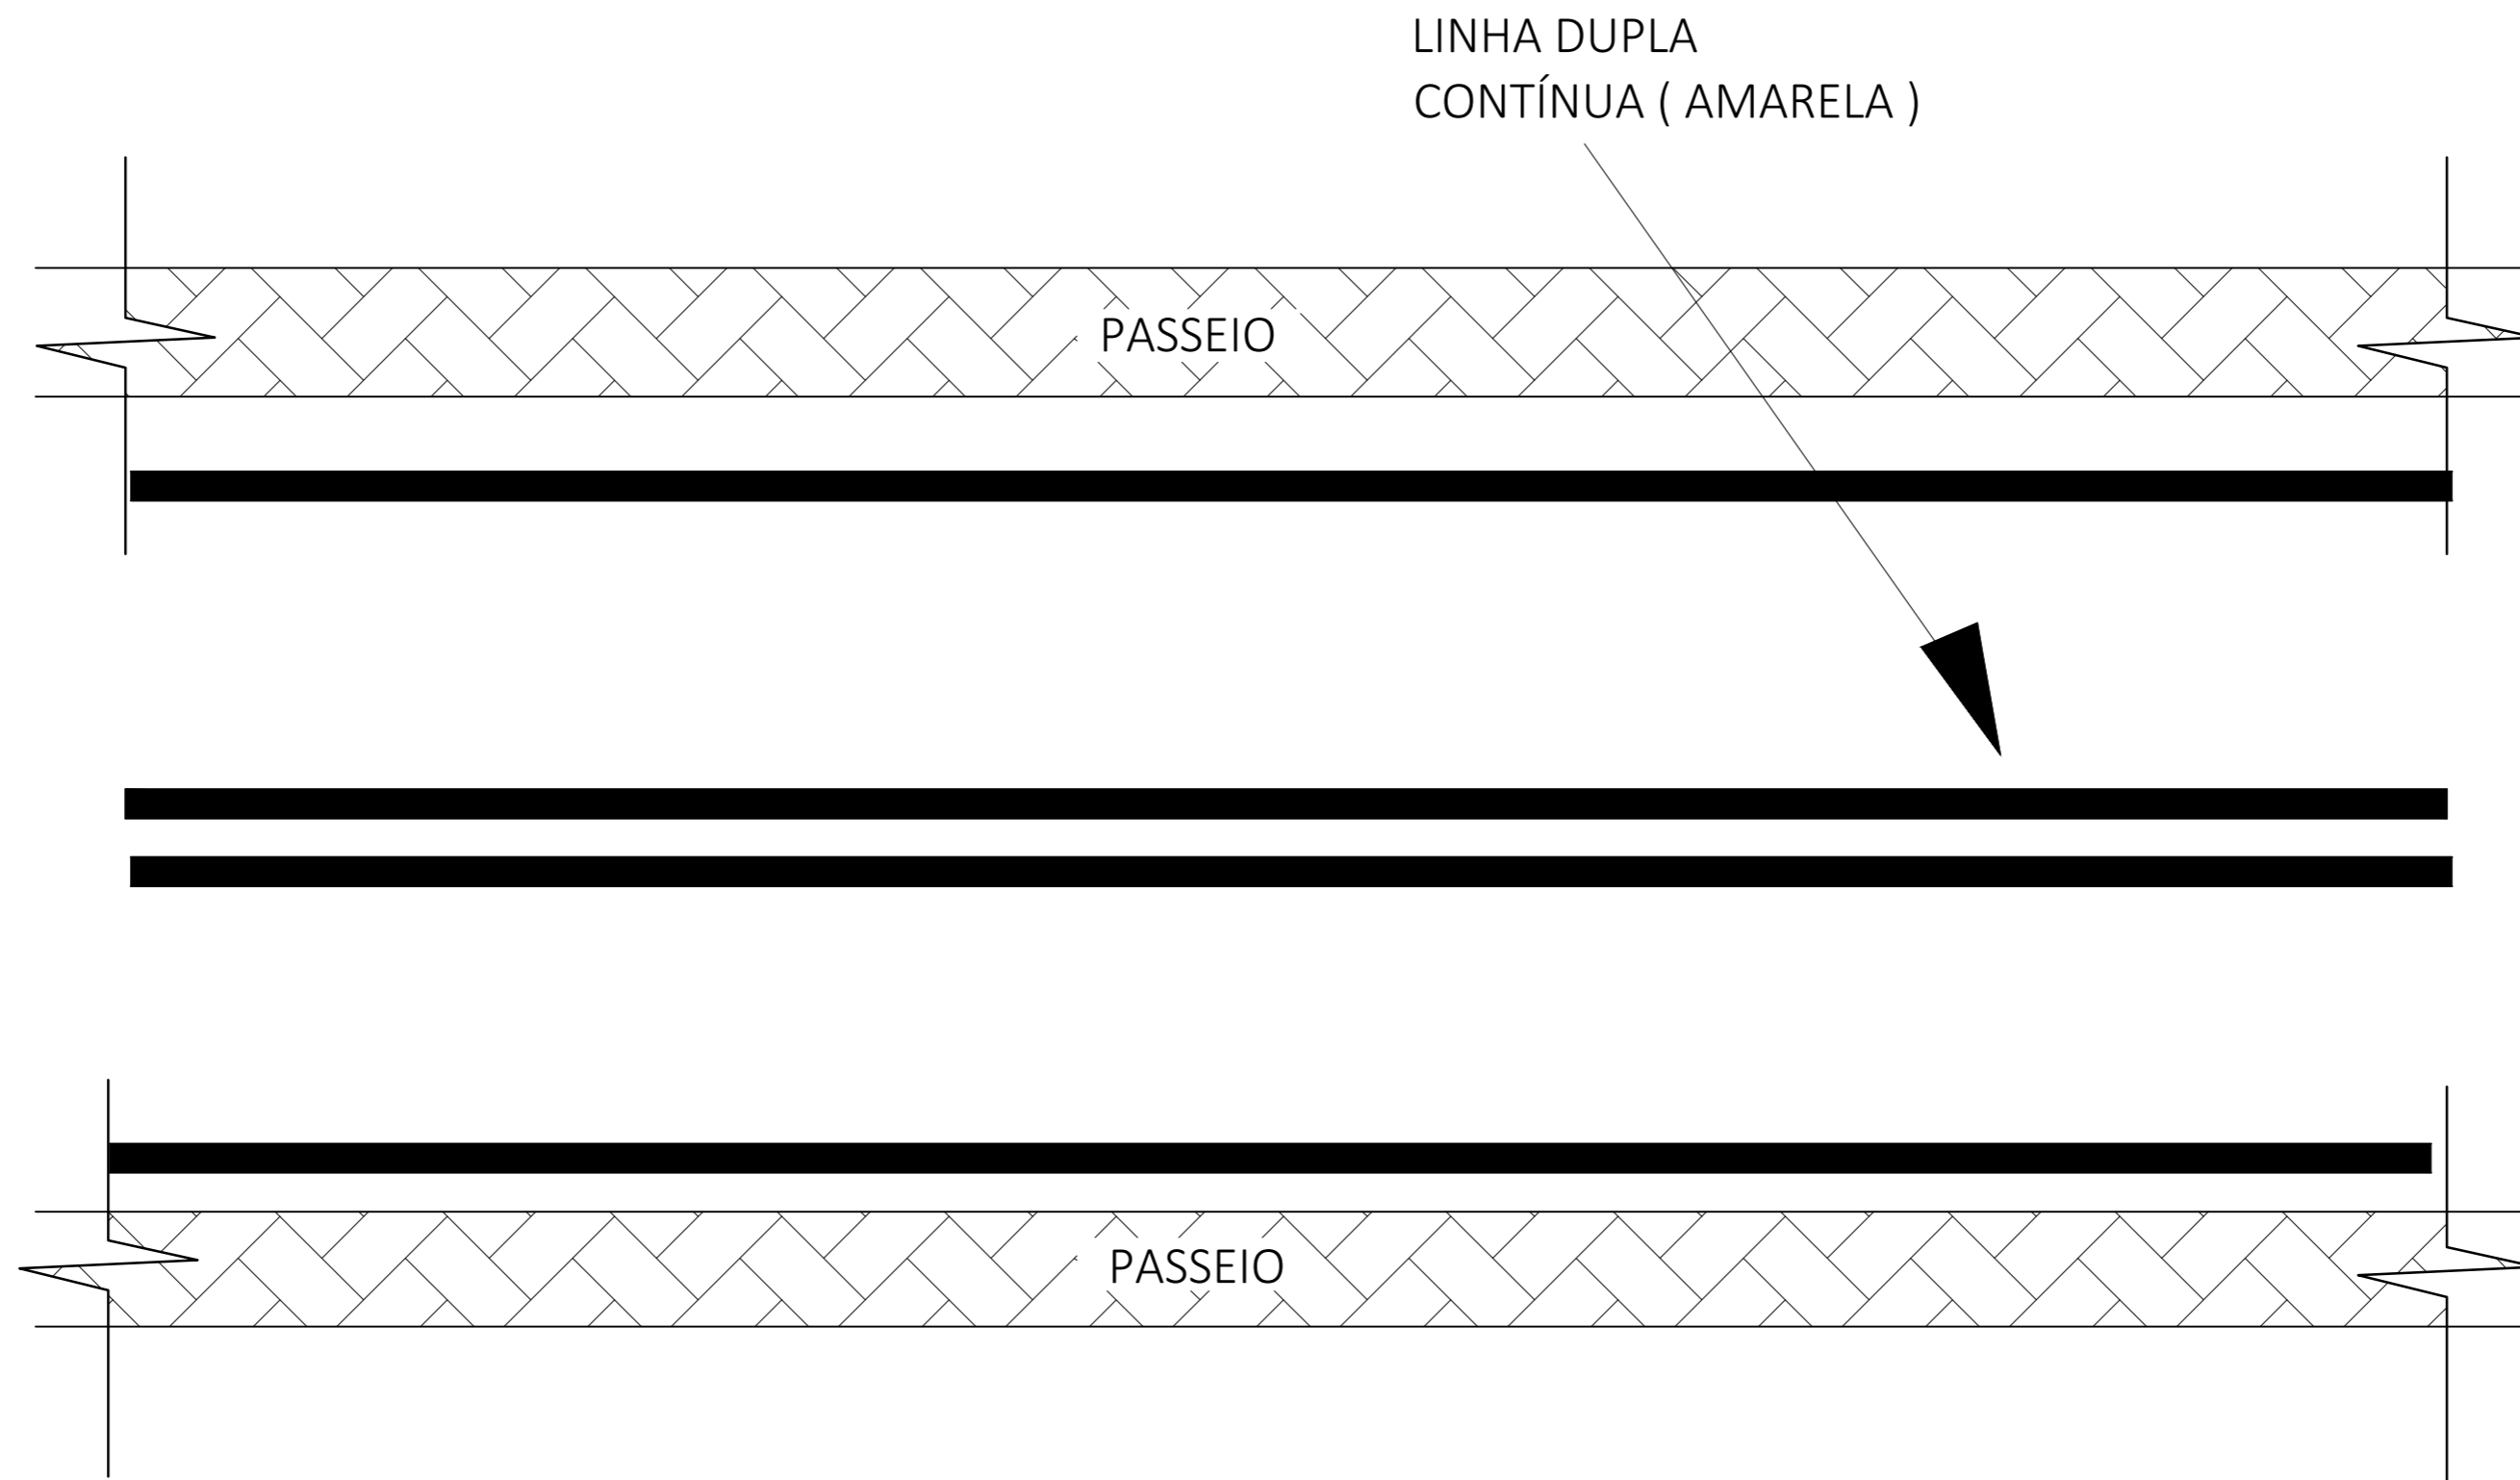


OBS: PINTURA TÍPICA DE AV E RUAS

TÍTULO: PROJETO DE PAVIMENTAÇÃO DE VIAS PÚBLICAS - FAXAS DE TRÂNSITO

EMPREENDEDOR:
MUNICÍPIO DE IGARATINGA


DESENHO	ESCALAS	DATA	FOLHA	FÁBIO ALVES COSTA FONSECA PREFEITO MUNICIPAL	FLÁVIO L. GRECO S. CREA: 64.880/D
FLÁVIO L. GRECO S.	SEM ESC.	JUL/2021	04/08		

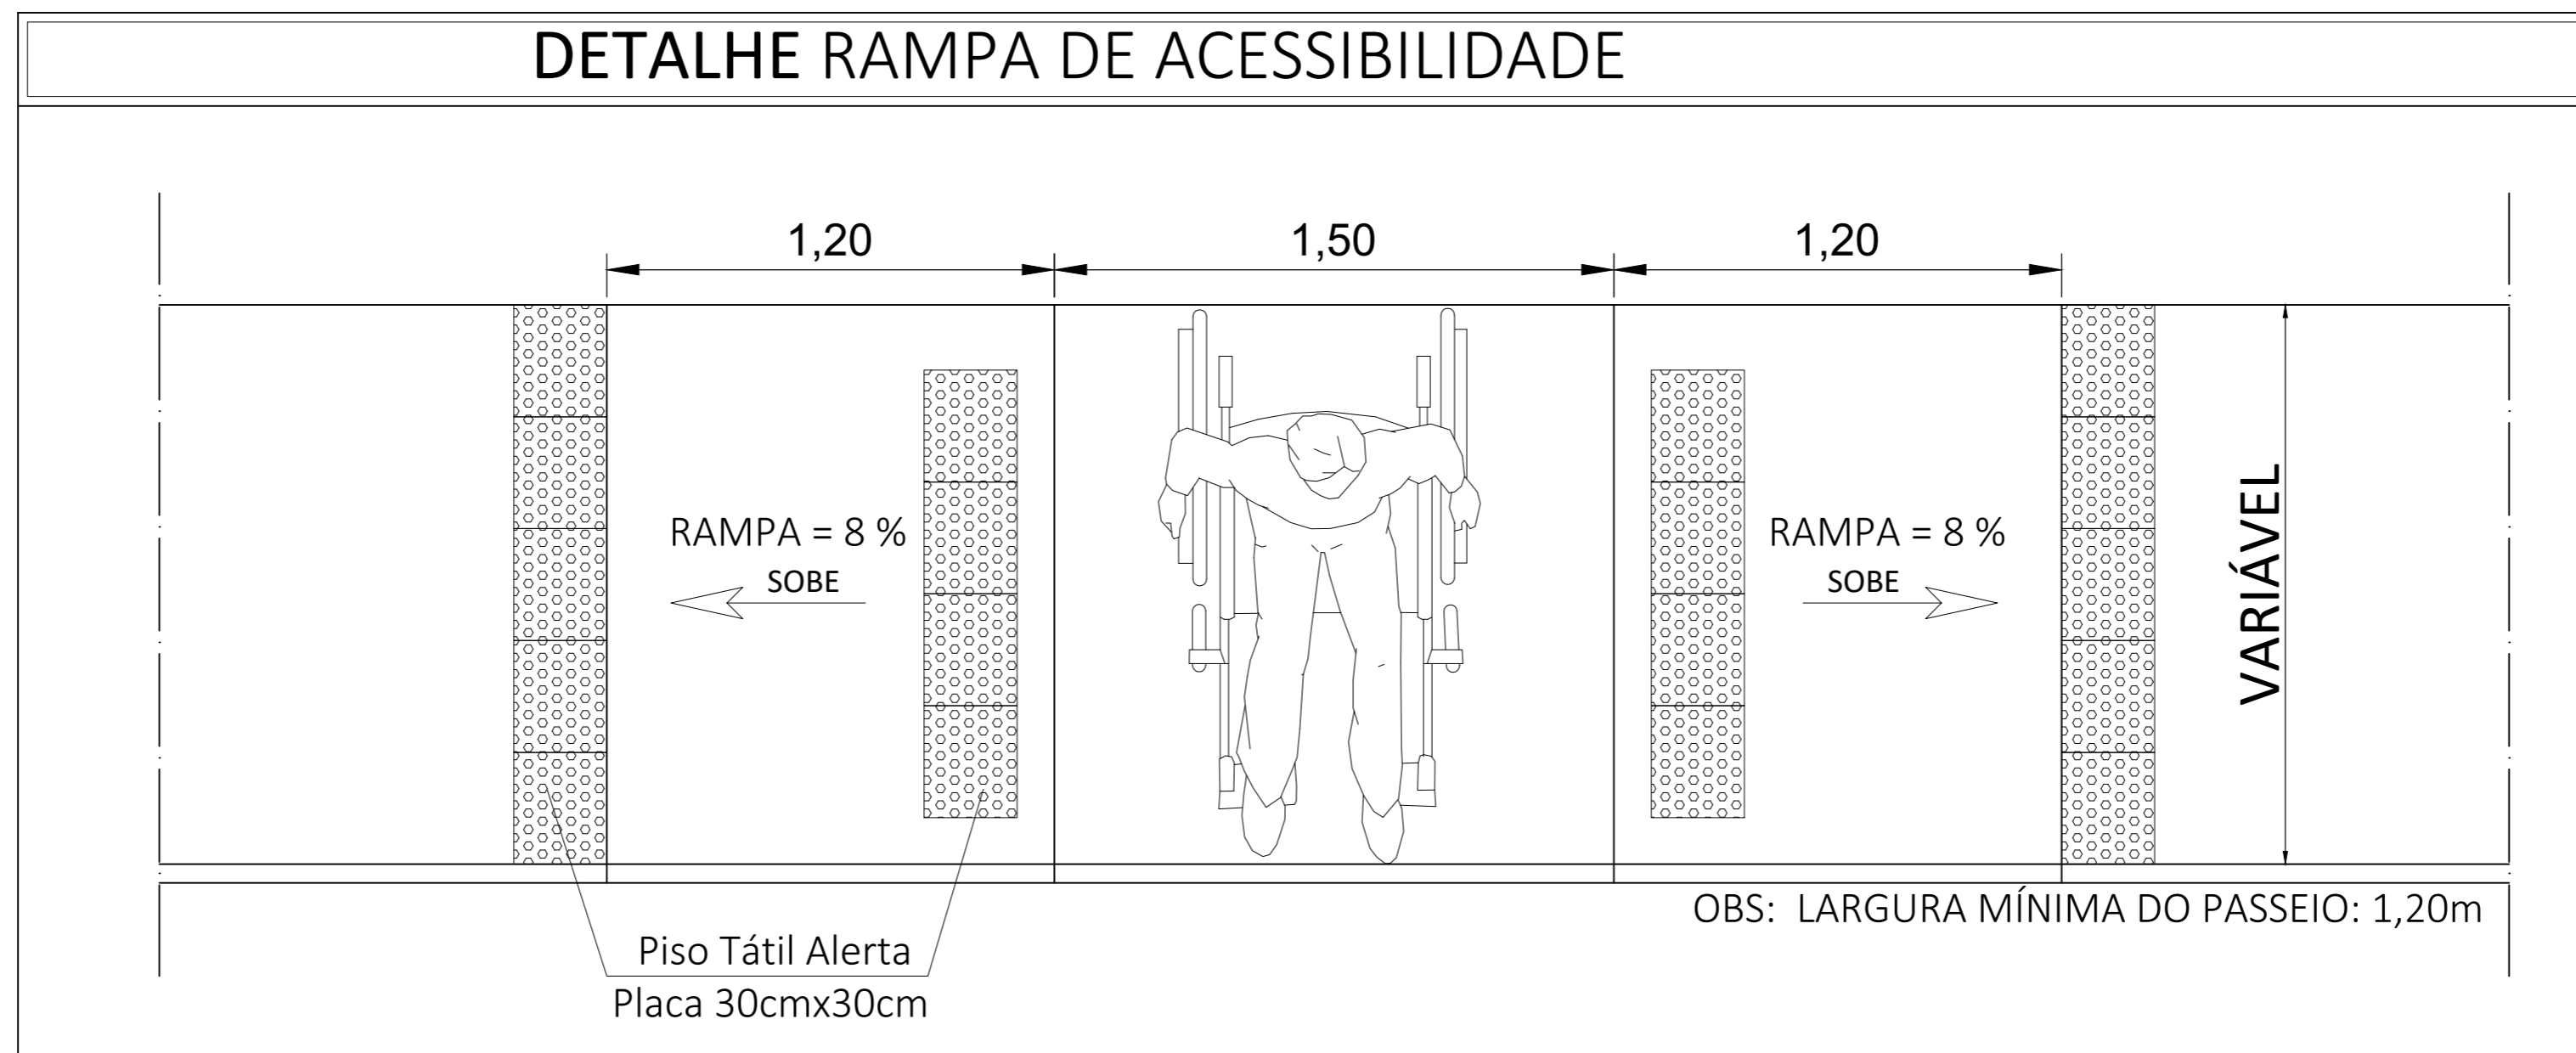

TÍTULO: PROJETO DE PAVIMENTAÇÃO DE VIAS PÚBLICAS - DETALHE ACESSIBILIDADE

EMPREENDEDOR:
MUNICÍPIO DE IGARATINGA


DESENHO	ESCALAS	DATA	FOLHA	FÁBIO ALVES COSTA FONSECA PREFEITO MUNICIPAL	FLÁVIO L. GRECO S. CREA: 64.880/D
FLÁVIO L. GRECO S.	SEM ESC.	JUL/2021	05/08		

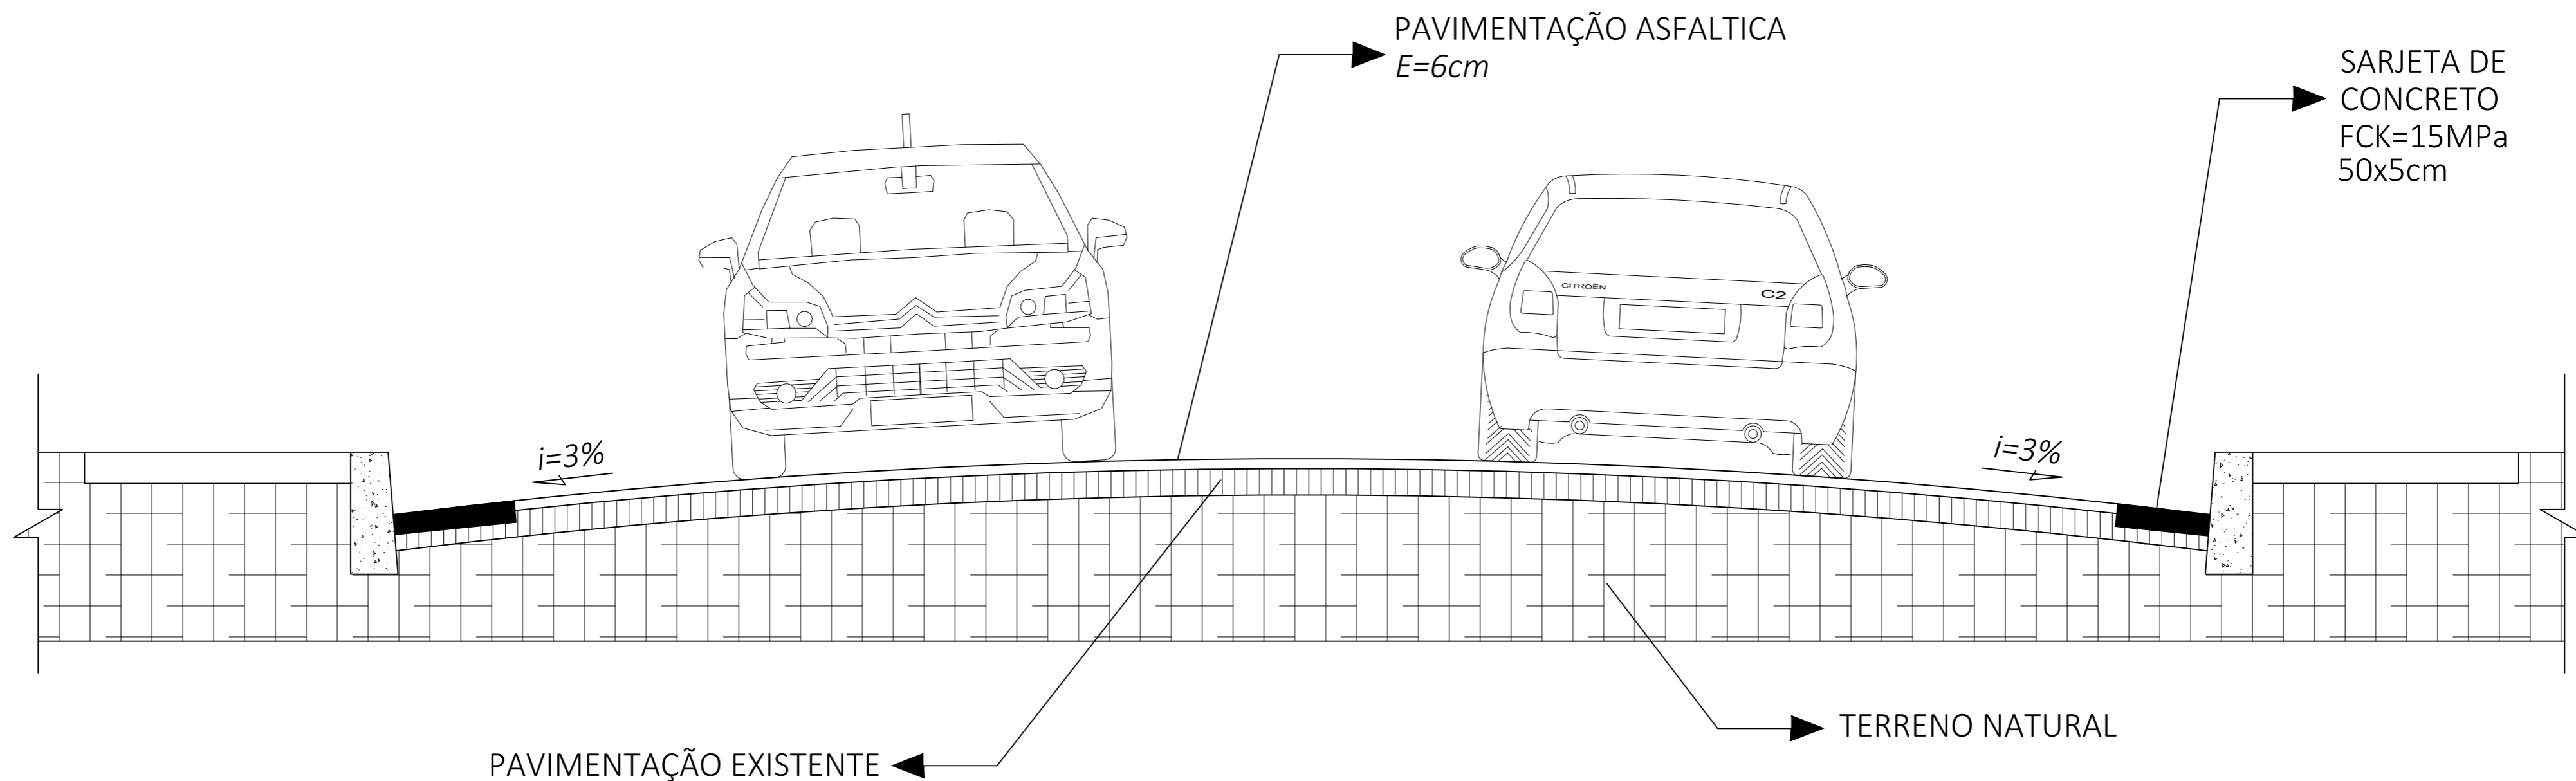


TÍTULO: PROJETO DE PAVIMENTAÇÃO DE VIAS PÚBLICAS - CORTE TRANSVERSAL

EMPREENDEDOR:
MUNICÍPIO DE IGARATINGA

DESENHO	ESCALAS	DATA	FOLHA	FÁBIO ALVES COSTA FONSECA PREFEITO MUNICIPAL	FLÁVIO L. GRECO S. CREA: 64.880/D
FLÁVIO L. GRECO S.	SEM ESC.	JUL/2021	06/08		

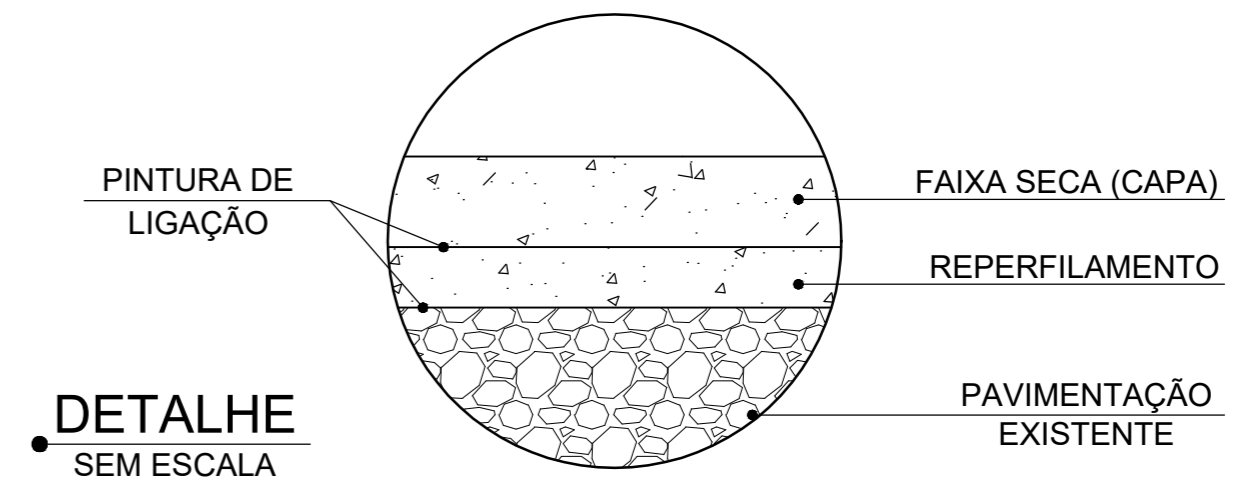

DETALHE DAS CAMADAS

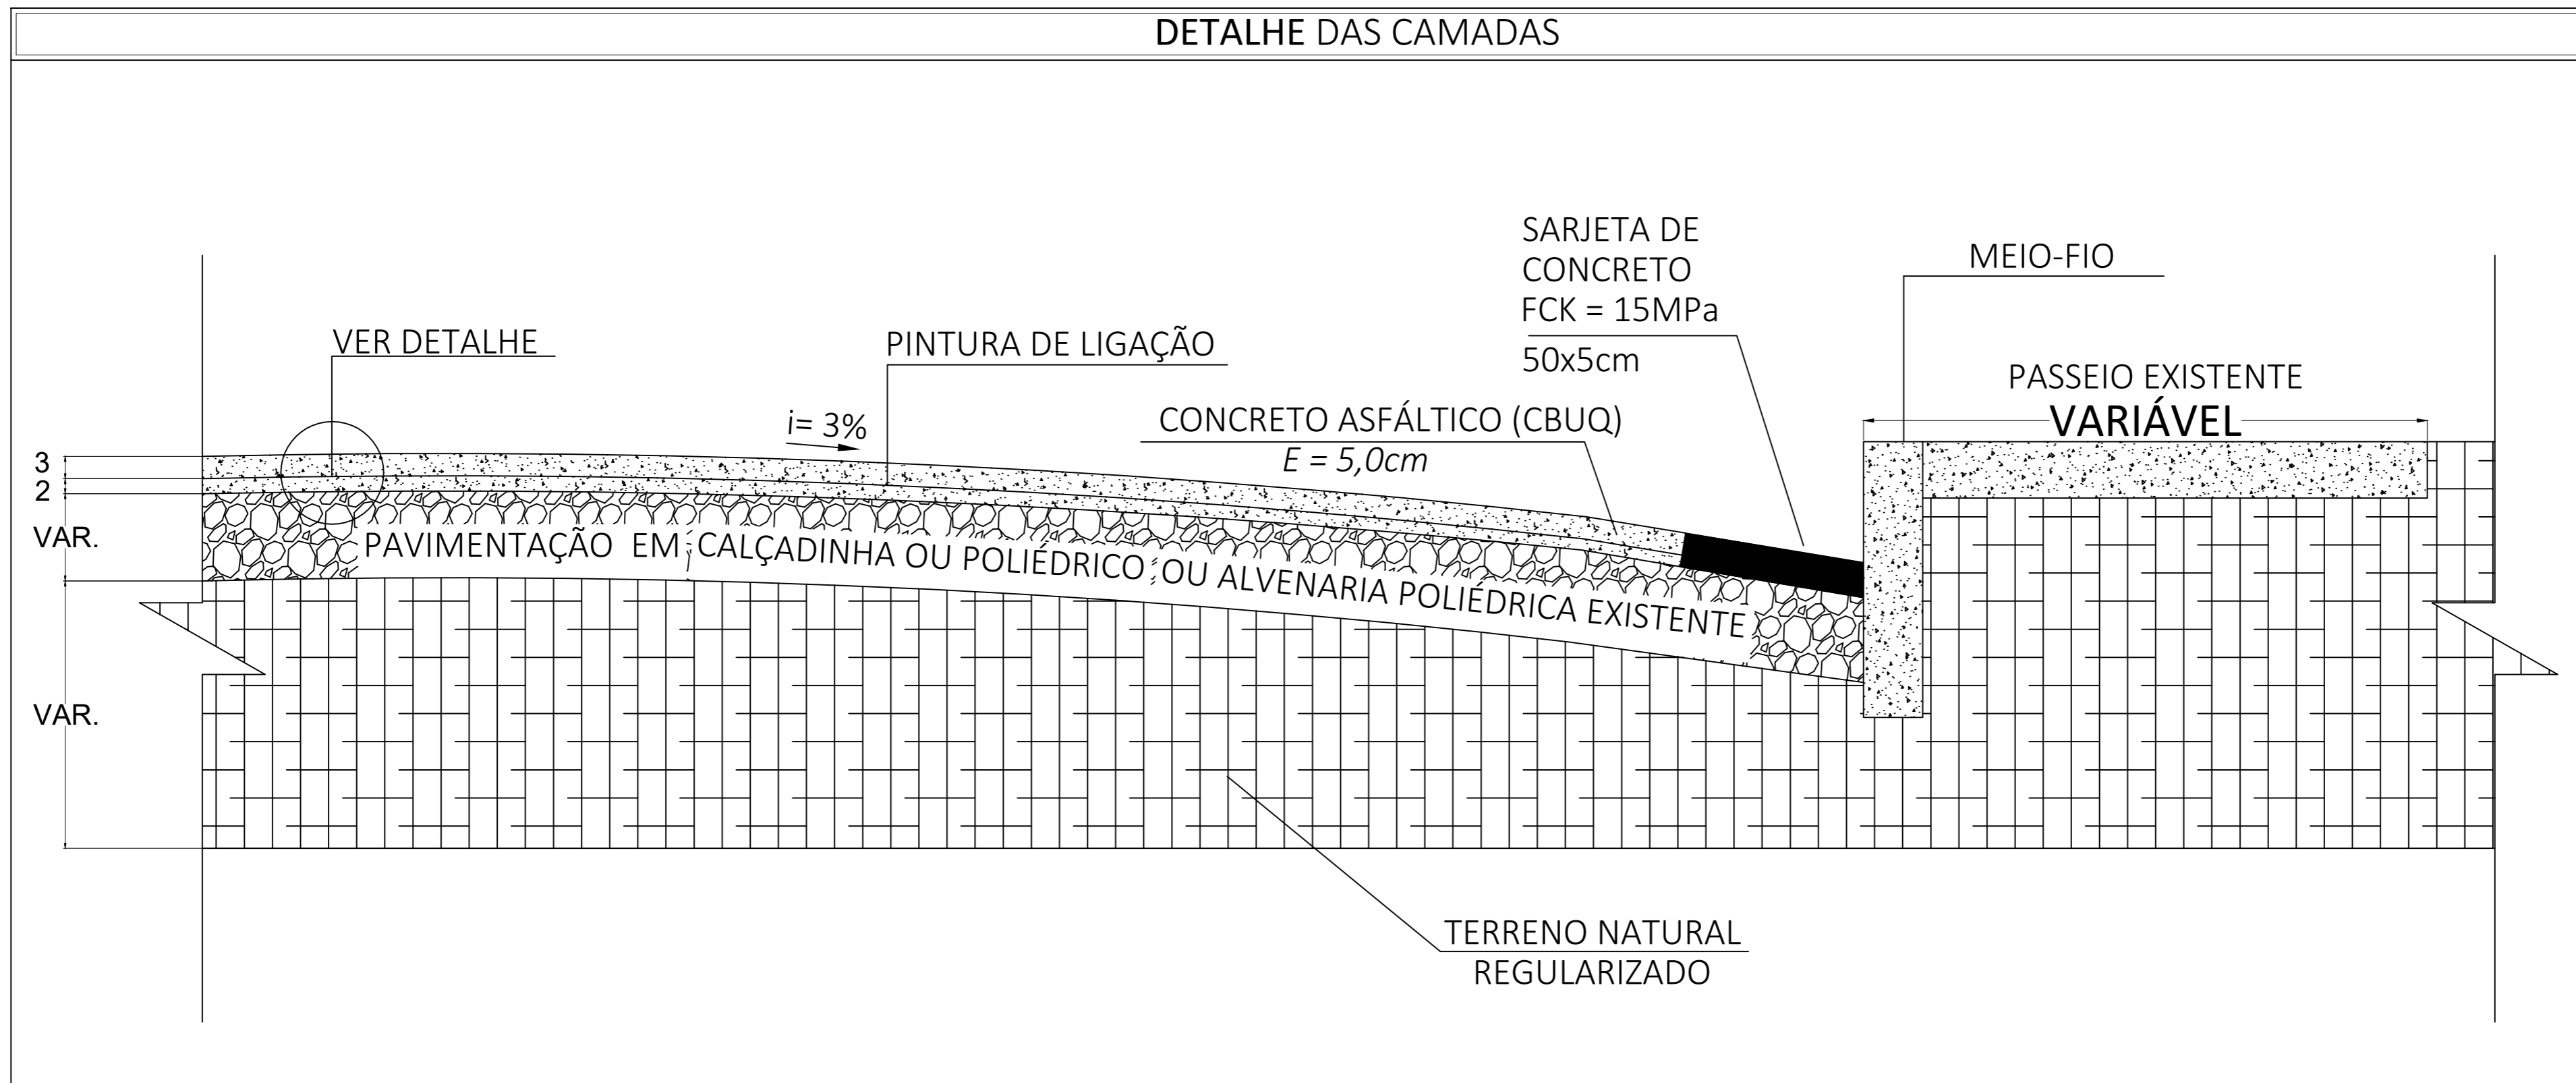


TÍTULO: PROJETO DE PAVIMENTAÇÃO DE VIAS PÚBLICAS - DETALHES DAS CAMADAS

EMPREENDEDOR:
MUNICÍPIO DE IGARATINGA

DESENHO	ESCALAS	DATA	FOLHA	FÁBIO ALVES COSTA FONSECA PREFEITO MUNICIPAL	FLÁVIO L. GRECO S. CREA: 64.880/D
FLÁVIO L. GRECO S.	SEM ESC.	JUL/2021	07/08		

LOCALIZAÇÃO DE USINAS DE ASFALTOS / JAZIDAS

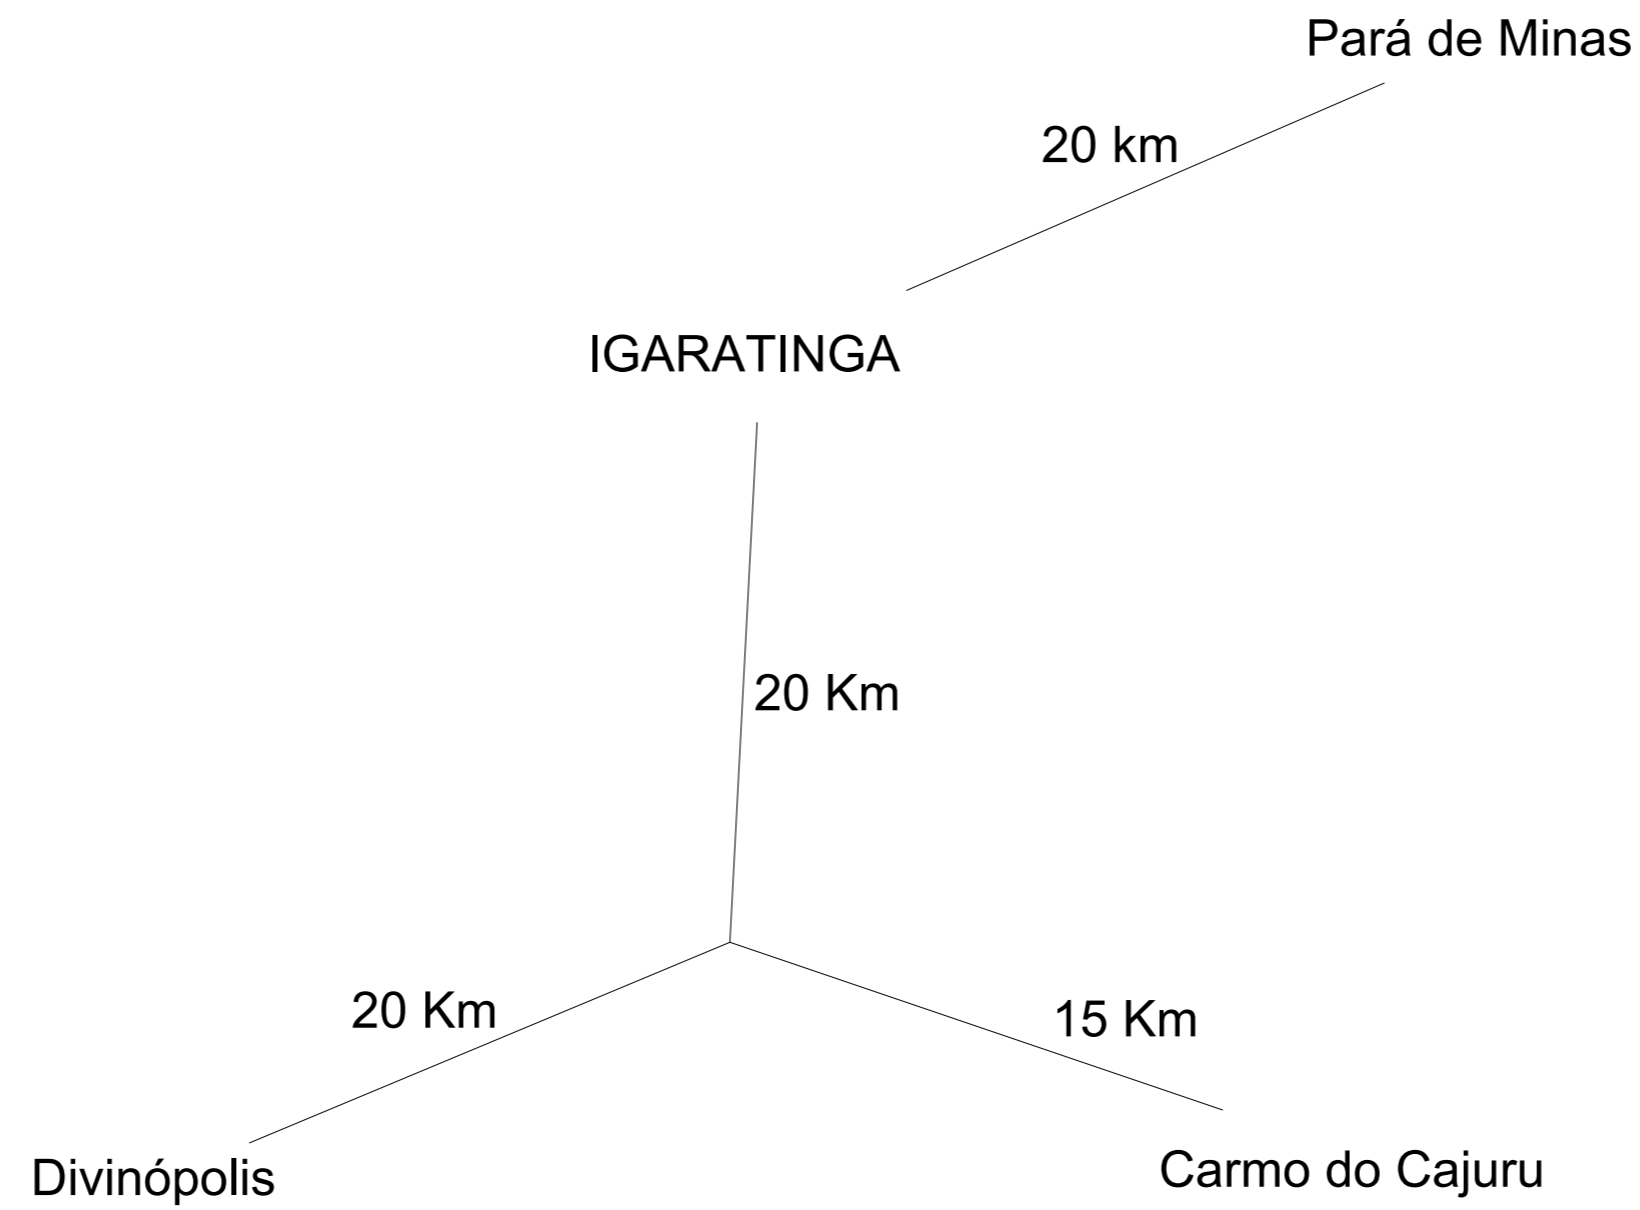

TÍTULO: PROJETO DE PAVIMENTAÇÃO DE VIAS PÚBLICAS - DISTÂNCIA FORNECEDORES

EMPREENDEDOR:
MUNICÍPIO DE IGARATINGA

DESENHO	ESCALAS	DATA	FOLHA	FÁBIO ALVES COSTA FONSECA PREFEITO MUNICIPAL	FLÁVIO L. GRECO S. CREA: 64.880/D
FLÁVIO L. GRECO S.	SEM ESC.	JUL/2021	08/08		