
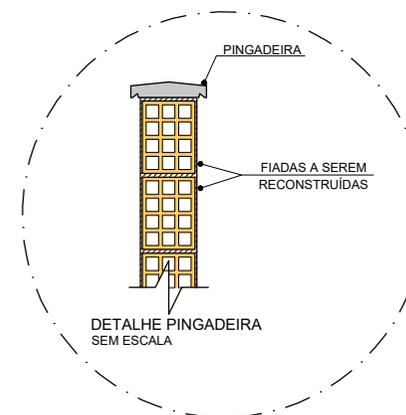



TELHADO PREFEITURA MUNICIPAL DE IGARATINGA
 ESCALA: 1/150

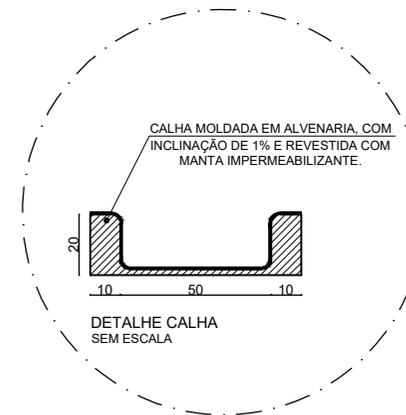


**PREFEITURA MUNICIPAL
 DE
 IGARATINGA - MG**

PROJETO			REFORMA PREFEITURA MUNICIPAL DE IGARATINGA
DESCRIÇÃO			RECONSTRUÇÃO DE TELHADO
DATA	ESCALA	FOLHA	
MAR/2022	1/150	01/03	

RESP. TÉCNICO: FLÁVIO LUCAS GRECO SANTOS
 ENGº CIVIL - CREA-MG 64.880/D

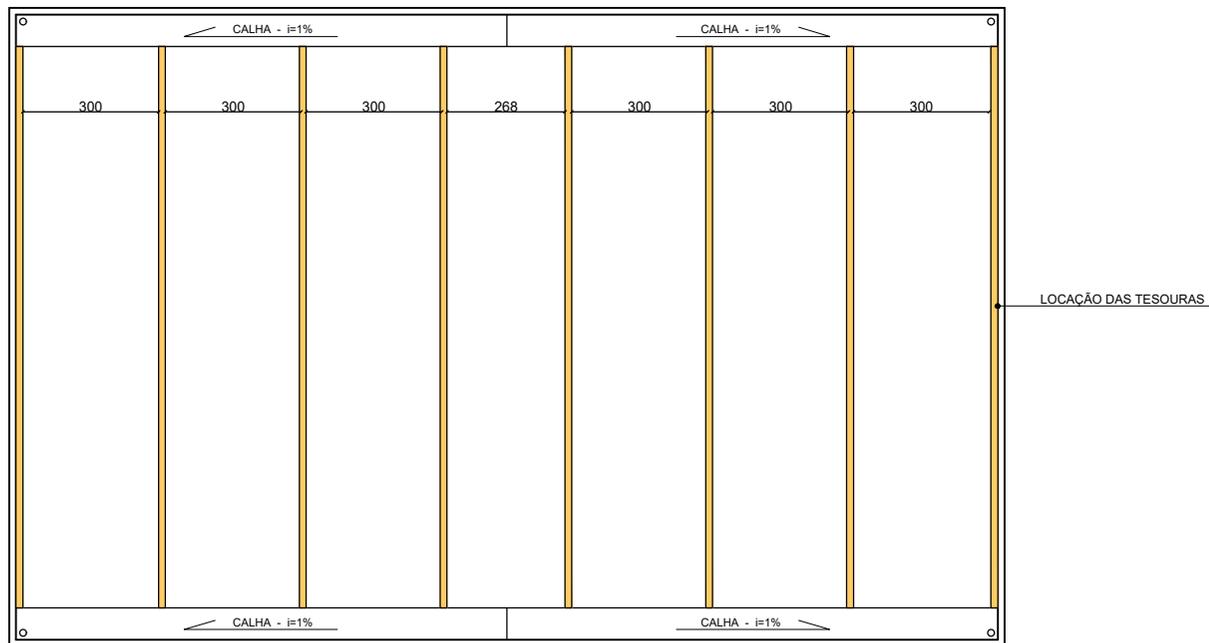

TESOURAS TELHADO
SEM ESCALA

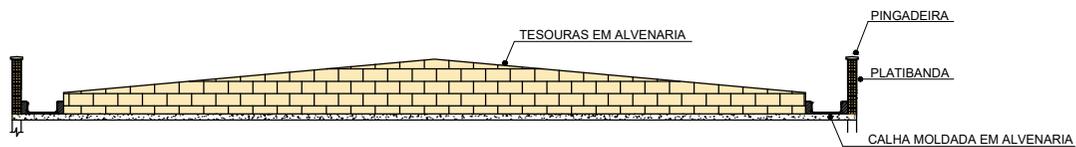


TESOURAS TELHADO
SEM ESCALA


**PREFEITURA MUNICIPAL
DE
IGARATINGA - MG**

PROJETO	REFORMA PREFEITURA MUNICIPAL DE IGARATINGA		
DESCRIÇÃO	RECONSTRUÇÃO DE TELHADO		
DATA	ESCALA	FOLHA	
MAR/2022	SEM ESCALA	02/03	


RESP. TÉCNICO: FLÁVIO LUCAS GRECO SANTOS
ENGº CIVIL - CREA-MG 64.880/D

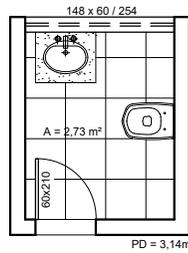


BANHEIRO 1º PAVIMENTO
ESCALA: 1/75

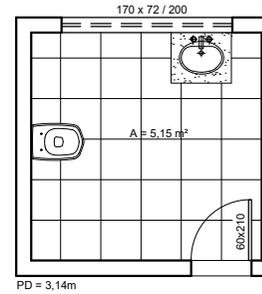

BANHEIRO 1º PAVIMENTO
ESCALA: 1/75

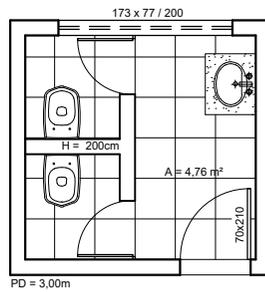

BANHEIRO TÉRREO
ESCALA: 1/75

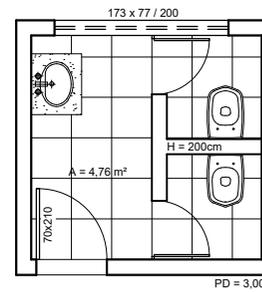

BANHEIRO TÉRREO
ESCALA: 1/75

**PREFEITURA MUNICIPAL
DE
IGARATINGA - MG**

PROJETO			REFORMA PREFEITURA MUNICIPAL DE IGARATINGA
DESCRIÇÃO			REFORMA DOS BANHEIROS
DATA	ESCALA	FOLHA	
MAR/2022	1/75	03/03	

RESP. TÉCNICO: FLÁVIO LUCAS GRECO SANTOS
ENGº CIVIL - CREA-MG 64.880/D