
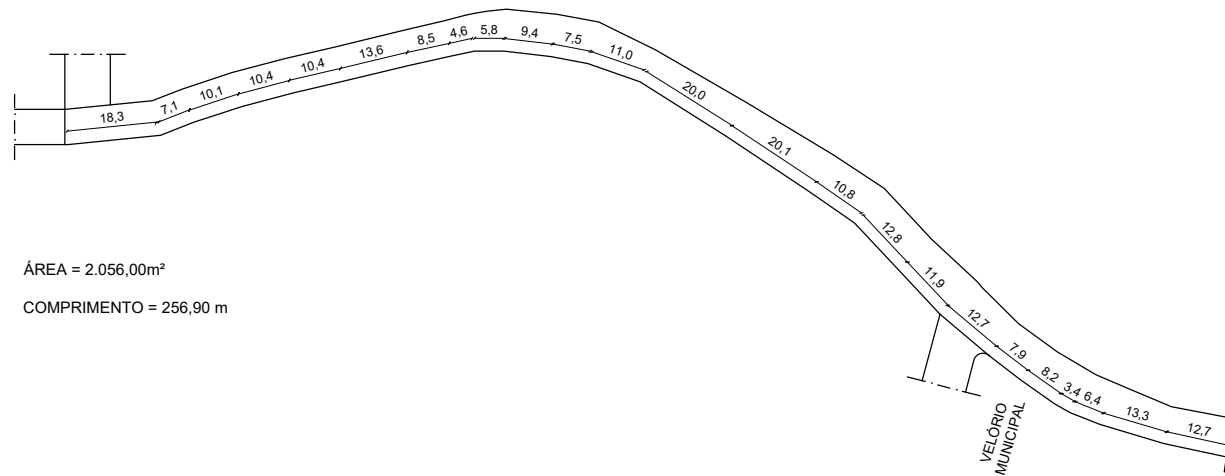


ITEM A = RECAPEAMENTO DA RUA ITAÚNA

 TRECHOS A SEREM PAVIMENTADOS

PLANTA DE SITUAÇÃO
SEM ESCALA

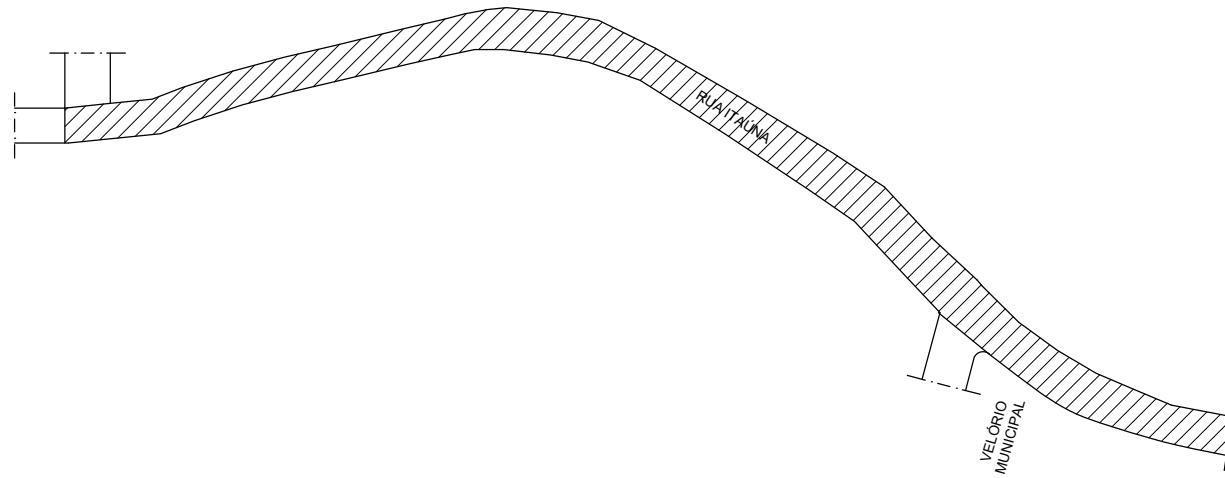

ÁREA = 2.056,00m²


COMPRIMENTO = 256,90 m

COTAS
SEM ESCALA

**PREFEITURA MUNICIPAL
DE
IGARATINGA - MG**

PROJETO			PAVIMENTAÇÃO DE VIAS PÚBLICAS		
DESCRIÇÃO			PLANTA DE SITUAÇÃO		
DATA	ESCALA	FOLHA	DATA	ESCALA	FOLHA
MAIO/2022	SEM ESCALA	01/05	MAIO/2022	SEM ESCALA	01/05

RESP. TÉCNICO: FLÁVIO LUCAS GRECO SANTOS
ENGº CIVIL - CREA-MG 64.880/D

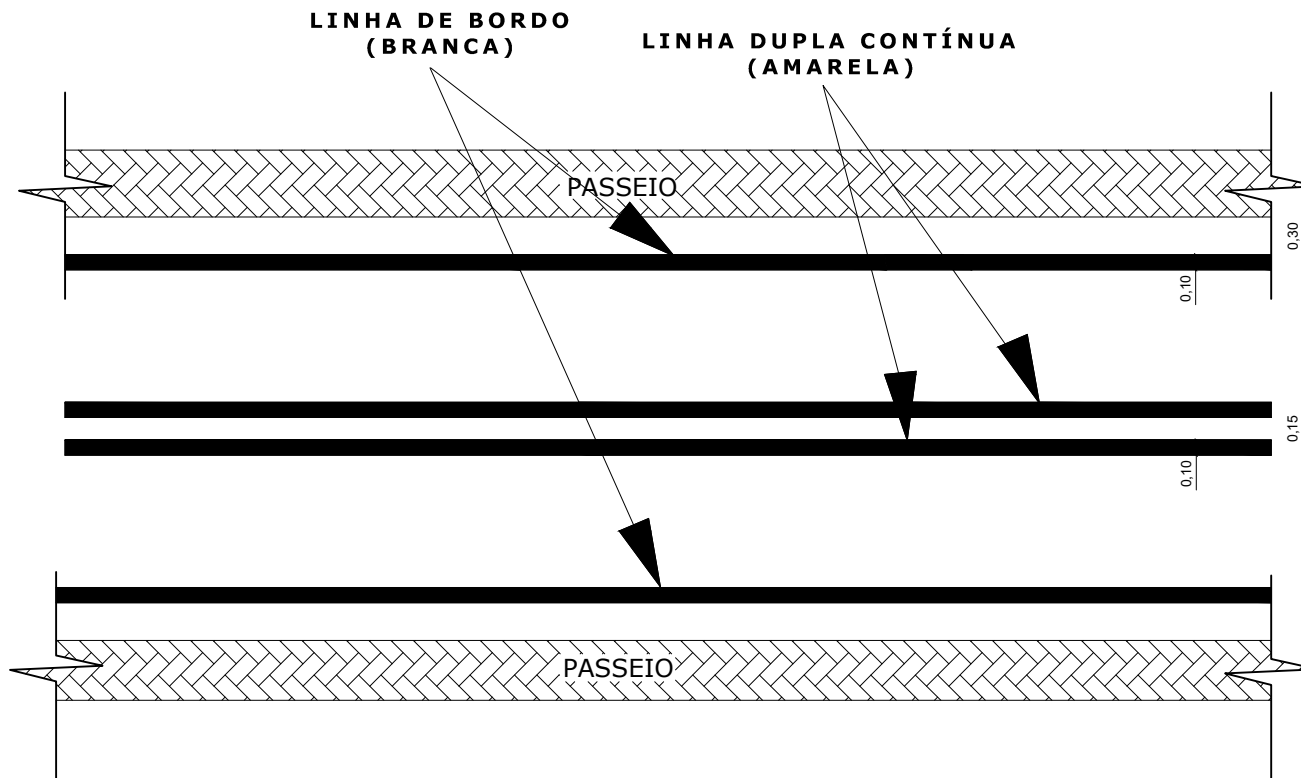


**PREFEITURA MUNICIPAL
DE
IGARATINGA - MG**

PROJETO			PAVIMENTAÇÃO DE VIAS PÚBLICAS		
DESCRIÇÃO			PINTURA TÍPICA DAS RUAS		
DATA	ESCALA	FOLHA	DATA	ESCALA	FOLHA
MAIO/2022	SEM ESCALA	02/05			

RESP. TÉCNICO: FLÁVIO LUCAS GRECO SANTOS
ENGº CIVIL - CREA-MG 64.880/D


Localização de usinas de asfalto / jazidas

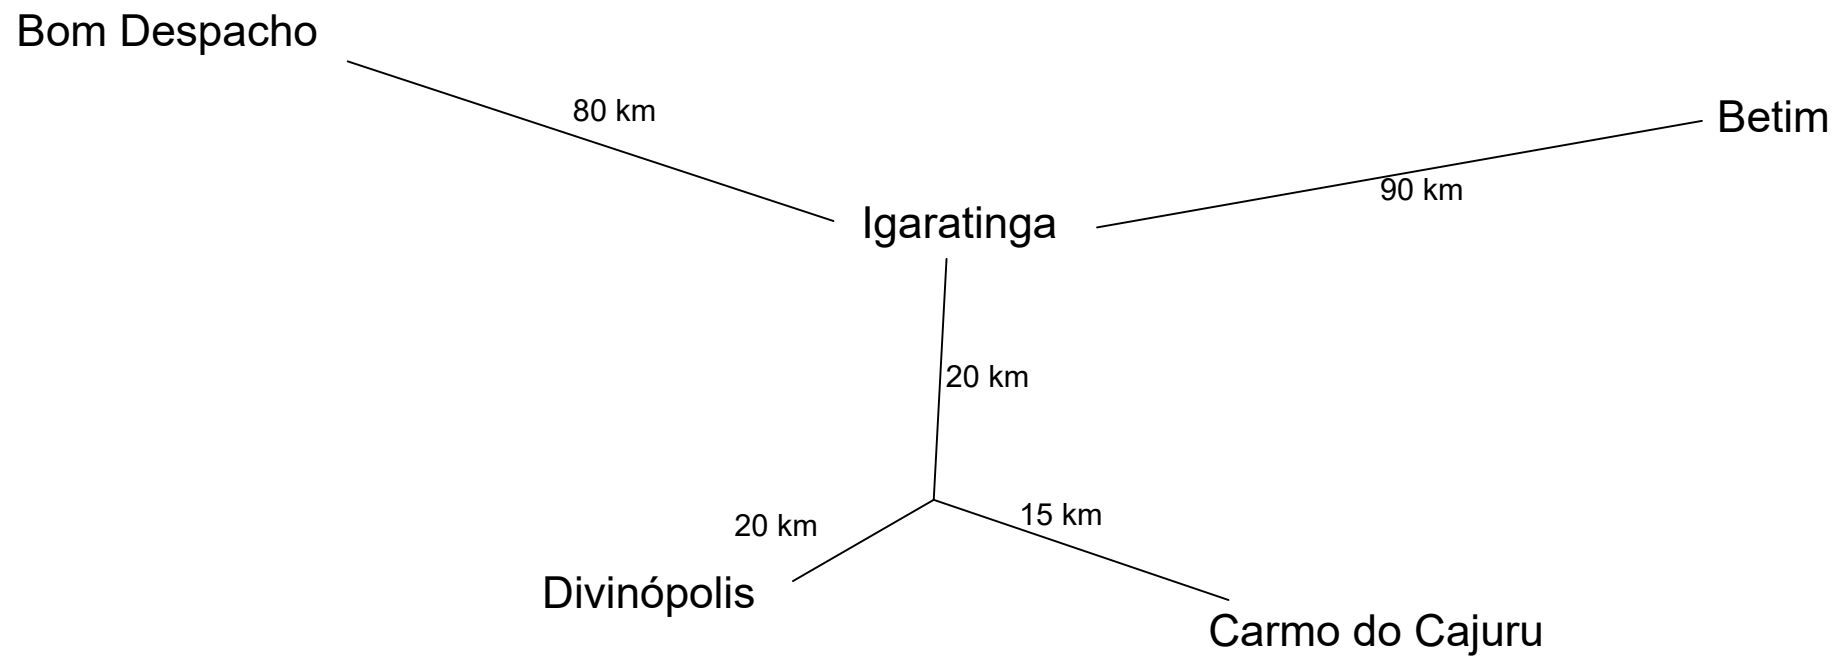

**PREFEITURA MUNICIPAL
DE
IGARATINGA - MG**

PROJETO	PAVIMENTAÇÃO DE VIAS PÚBLICAS		
DESCRIÇÃO	CROQUI DE LOCALIZAÇÃO		
DATA	ESCALA	FOLHA	
MAIO/2022	SEM ESCALA	03/05	

RESP. TÉCNICO: FLÁVIO LUCAS GRECO SANTOS
ENGº CIVIL - CREA-MG 64.880/D

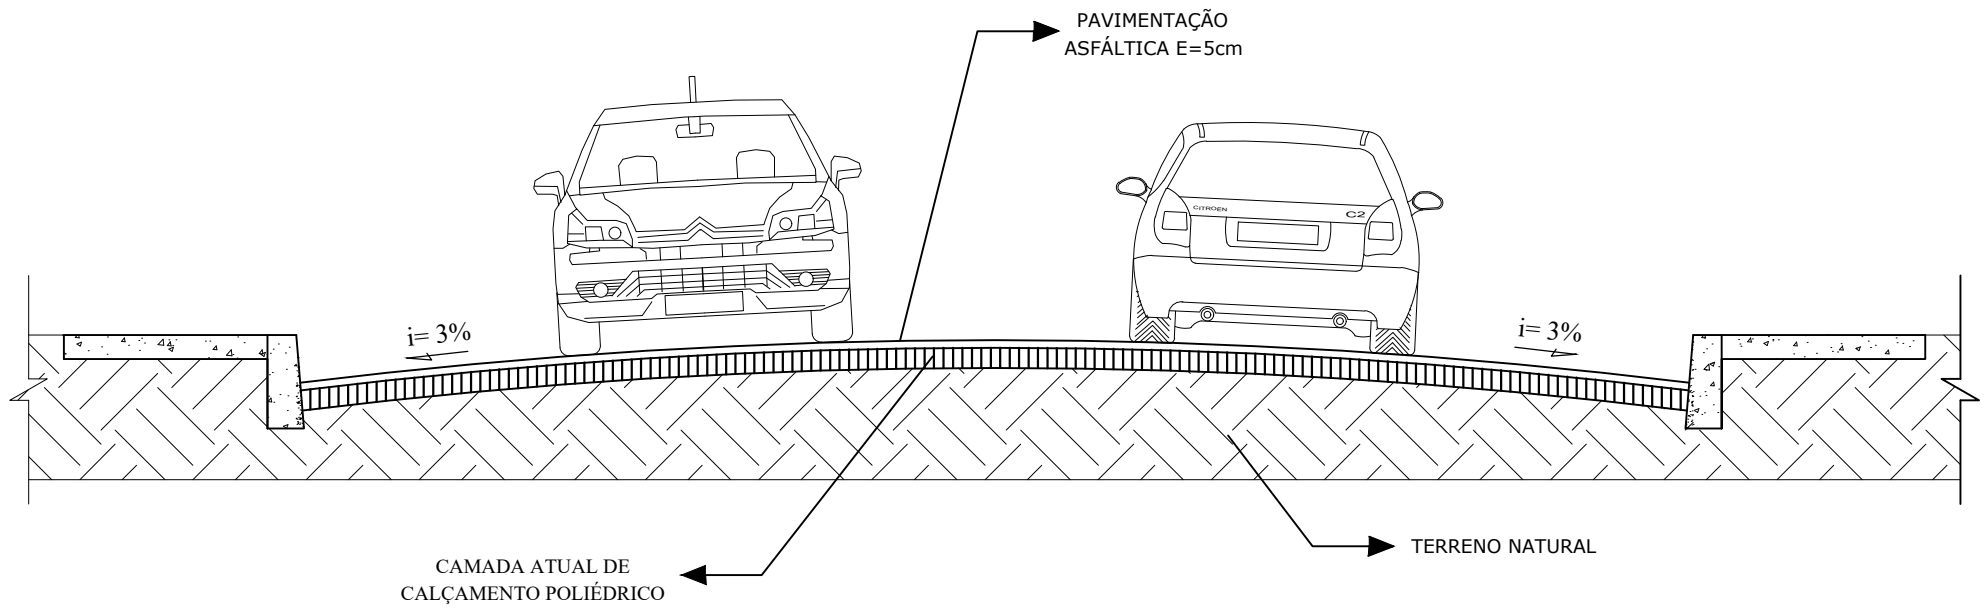

**PREFEITURA MUNICIPAL
DE
IGARATINGA - MG**

PROJETO

PAVIMENTAÇÃO DE VIAS PÚBLICAS

DESCRIÇÃO

CORTE DA PISTA

DATA

MAIO/2022


ESCALA

SEM ESCALA

FOLHA

04/05

RESP. TÉCNICO: FLÁVIO LUCAS GRECO SANTOS
ENGº CIVIL - CREA-MG 64.880/D

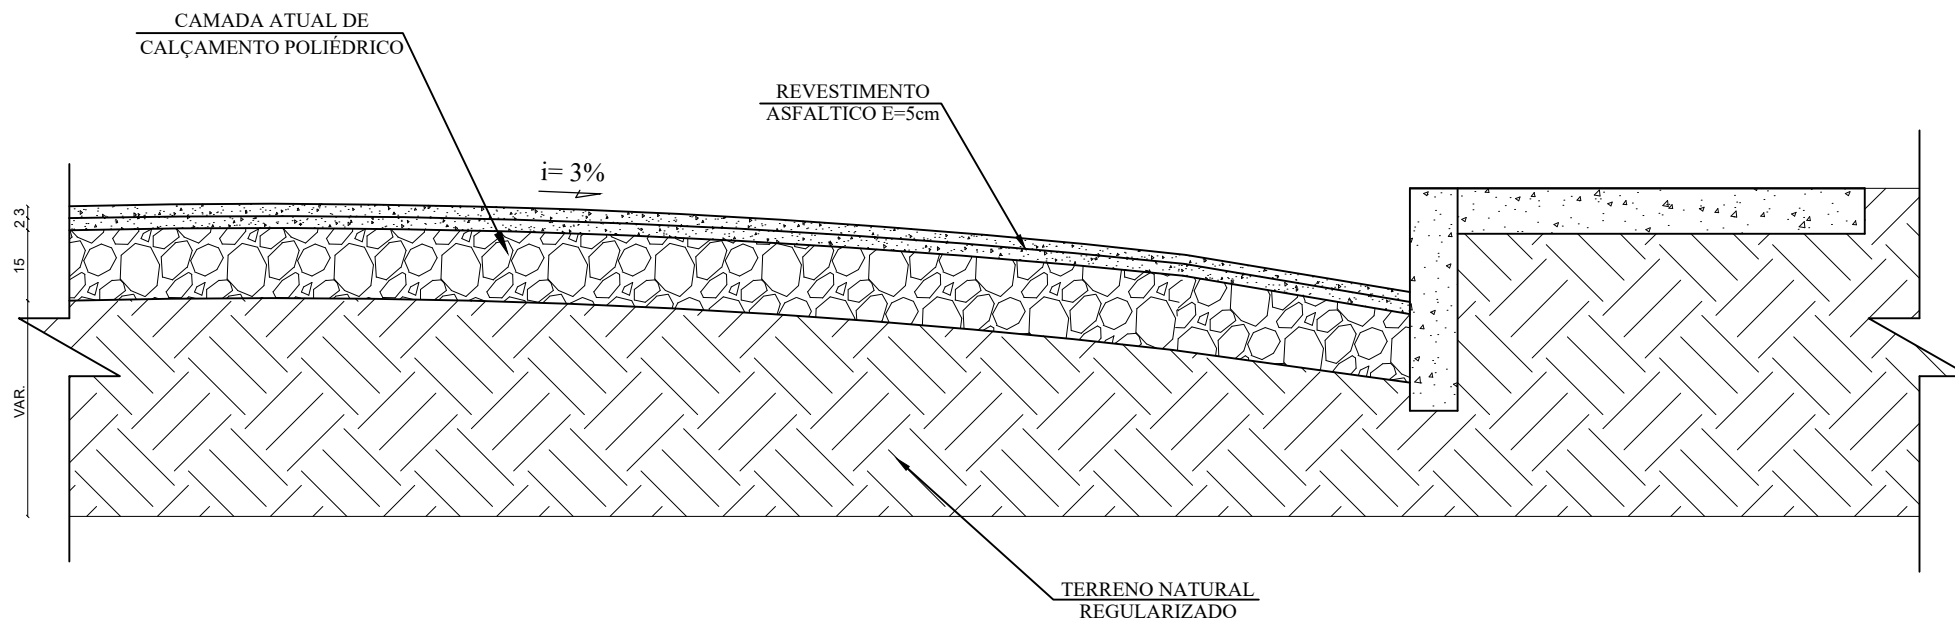

**PREFEITURA MUNICIPAL
DE
IGARATINGA - MG**

PROJETO			PAVIMENTAÇÃO DE VIAS PÚBLICAS		
DESCRIÇÃO			DETALHE DAS CAMADAS		
DATA	ESCALA	FOLHA	DATA	ESCALA	FOLHA
MAIO/2022	SEM ESCALA	05/05			

RESP. TÉCNICO: FLÁVIO LUCAS GRECO SANTOS
ENGº CIVIL - CREA-MG 64.880/D