


PLANTA DE SITUAÇÃO
BAIRRO: CENTRO

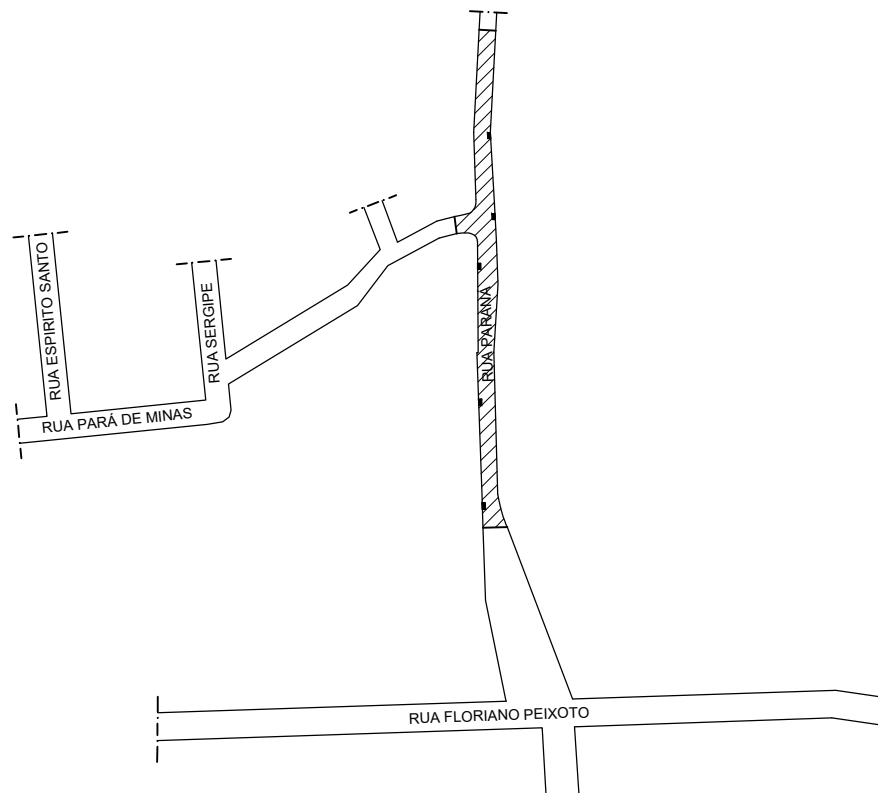

TRECHOS A SEREM PAVIMENTADOS
BASE 20cm + PAVIMENTAÇÃO 5cm
ÁREA = 995,44 m²

■ BUEIROS - (5 unidades)

**PREFEITURA MUNICIPAL
DE
IGARATINGA - MG**

PROJETO:
PAVIMENTAÇÃO ASFÁLTICA - IGARATINGA

DESCRIÇÃO:
ASFALTO RUAS DE IGARATINGA


DATA:
SETEMBRO/2022

ESCALA:
SEM ESCALA

FOLHA:
01/13

RESP. TÉCNICO: FLÁVIO LUCAS GRECO SANTOS
ENGº CIVIL - CREA-MG 64.880/D

PLANTA DE SITUAÇÃO
BAIRRO: NOVO PROGRESSO

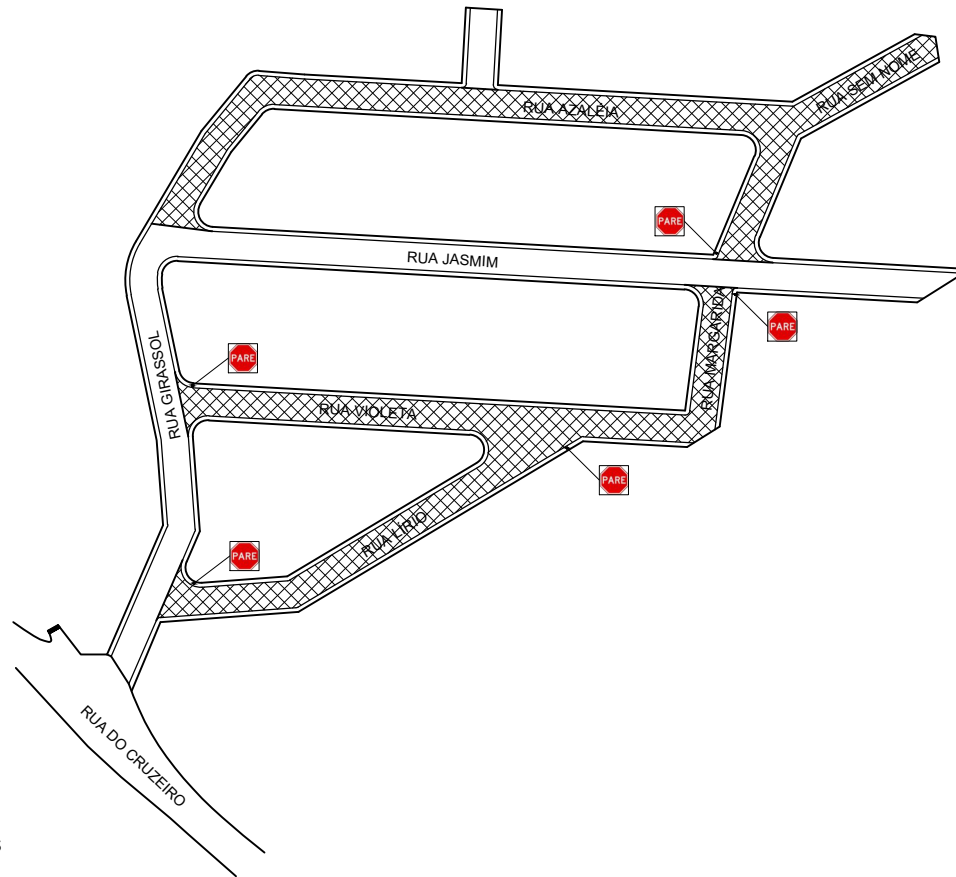

TRECHOS A SEREM PAVIMENTADOS
ESPESSURA = 5cm
ÁREA = 6.451,13 m²

**PREFEITURA MUNICIPAL
DE
IGARATINGA - MG**

PROJETO:
PAVIMENTAÇÃO ASFÁLTICA - IGARATINGA


DESCRIÇÃO:
ASFALTO RUAS DE IGARATINGA

DATA:
SETEMBRO/2022


ESCALA:
SEM ESCALA

FOLHA:
02/13


RESP. TÉCNICO: FLÁVIO LUCAS GRECO SANTOS
ENGº CIVIL - CREA-MG 64.880/D

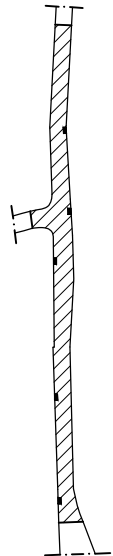


DETALHE - RUA PARANÁ

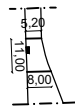


TRECHO 01

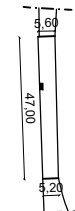


TRECHO 02

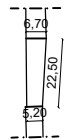


TRECHO 03

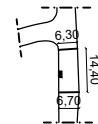

TRECHO 04

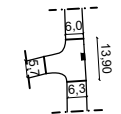

TRECHO 05

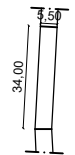

TRECHO 07



TRECHO 06

**PREFEITURA MUNICIPAL
DE
IGARATINGA - MG**

PROJETO: PAVIMENTAÇÃO ASFÁLTICA - IGARATINGA


DESCRIÇÃO: DETALHAMENTO DAS RUAS

DATA: SETEMBRO/2022


ESCALA: SEM ESCALA

FOLHA: 03/13


RESP. TÉCNICO: FLÁVIO LUCAS GRECO SANTOS
ENGº CIVIL - CREA-MG 64.880/D

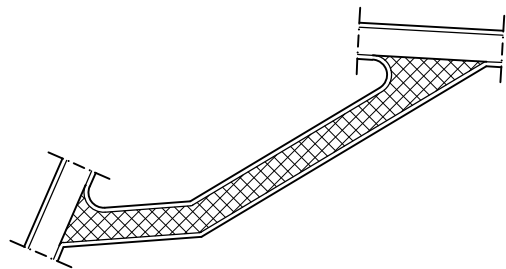


DETALHE - RUA LÍRIO

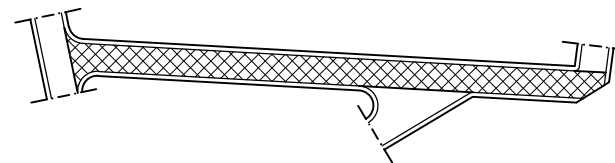


DETALHE - RUA VIOLETA

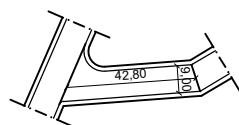


TRECHO 01

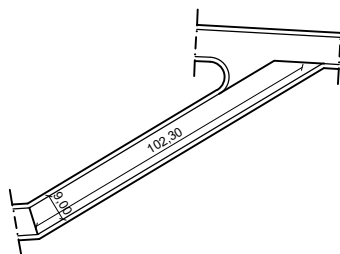

TRECHO 02

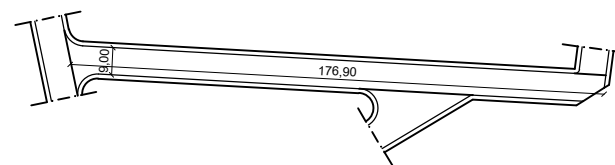

TRECHO 01

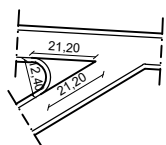

TRECHO 03

**PREFEITURA MUNICIPAL
DE
IGARATINGA - MG**

PROJETO:
PAVIMENTAÇÃO ASFÁLTICA - IGARATINGA


DESCRIÇÃO:
DETALHAMENTO DAS RUAS

DATA:
SETEMBRO/2022


ESCALA:
SEM ESCALA

FOLHA:
04/13


RESP. TÉCNICO: FLÁVIO LUCAS GRECO SANTOS
ENGº CIVIL - CREA-MG 64.880/D

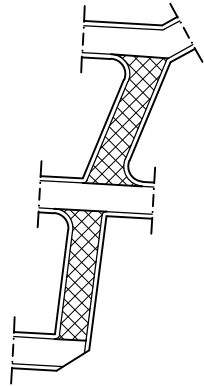


DETALHE - RUA MARGARIDA

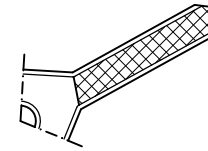


DETALHE - RUA SEM NOME

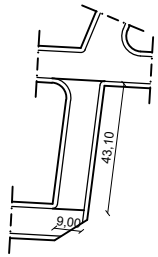

TRECHO 01

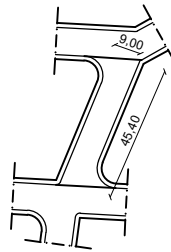

TRECHO 02

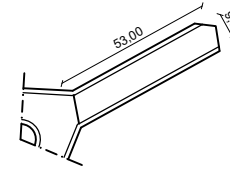

TRECHO 01

**PREFEITURA MUNICIPAL
DE
IGARATINGA - MG**

PROJETO:
PAVIMENTAÇÃO ASFÁLTICA - IGARATINGA


DESCRIÇÃO:
DETALHAMENTO DAS RUAS

DATA:
SETEMBRO/2022


ESCALA:
SEM ESCALA

FOLHA:
05/13


RESP. TÉCNICO: FLÁVIO LUCAS GRECO SANTOS
ENGº CIVIL - CREA-MG 64.880/D

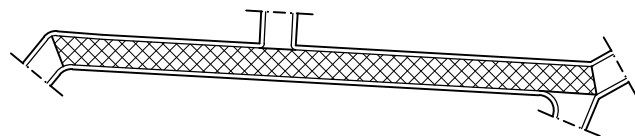


DETALHE - RUA AZALÉIA

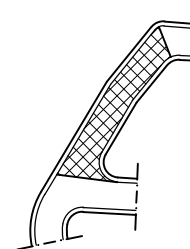


DETALHE - RUA GIRASSOL

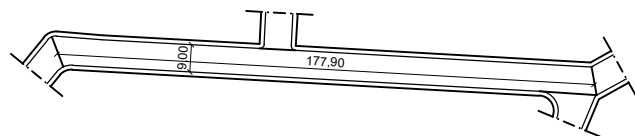

TRECHO 01

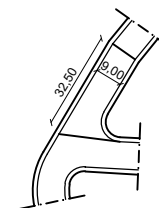

TRECHO 01

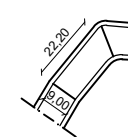

TRECHO 02

**PREFEITURA MUNICIPAL
DE
IGARATINGA - MG**

PROJETO:
PAVIMENTAÇÃO ASFÁLTICA - IGARATINGA


DESCRIÇÃO:
DETALHAMENTO DAS RUAS

DATA:
SETEMBRO/2022

ESCALA:
SEM ESCALA

FOLHA:
06/13

RESP. TÉCNICO: FLÁVIO LUCAS GRECO SANTOS
ENGº CIVIL - CREA-MG 64.880/D

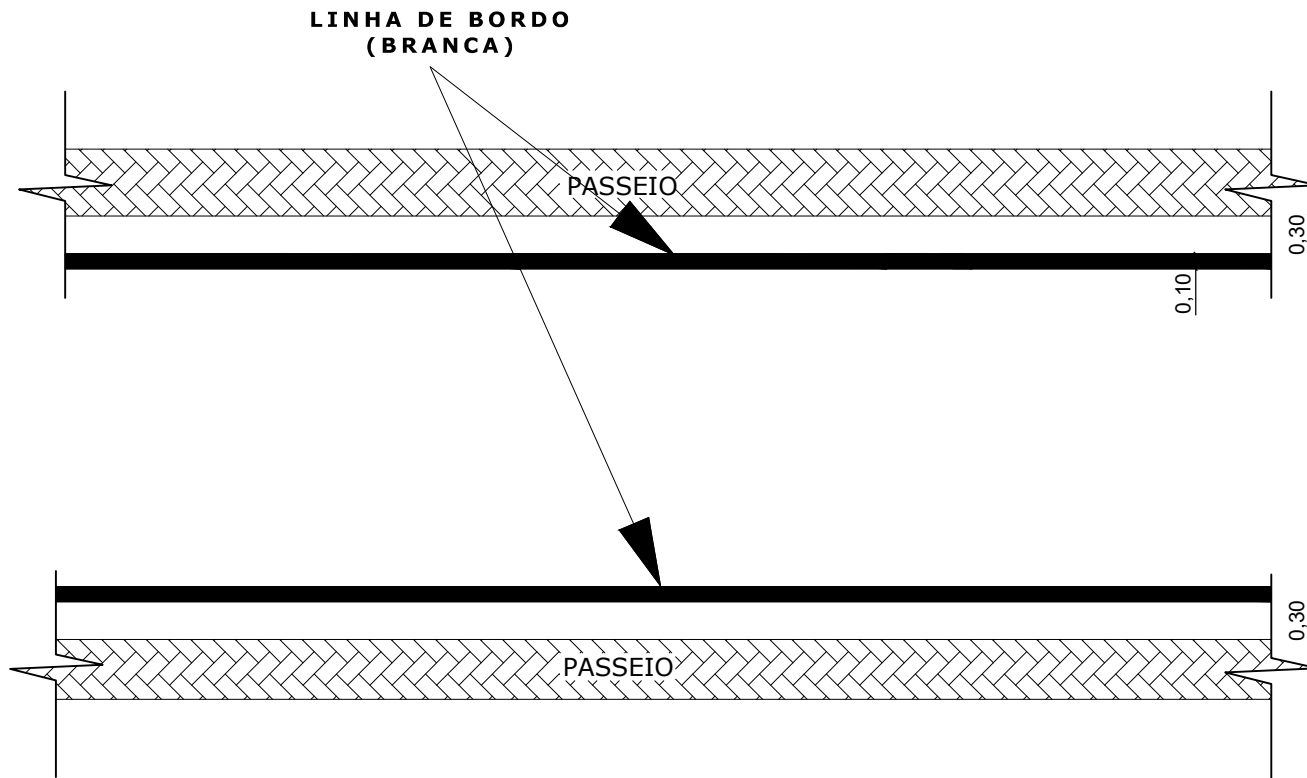

**PREFEITURA MUNICIPAL
DE
IGARATINGA - MG**

PROJETO:
PAVIMENTAÇÃO ASFÁLTICA - IGARATINGA

DESCRIÇÃO:
PINTURA TÍPICA DAS RUAS


DATA:
SETEMBRO/2022

ESCALA:
SEM ESCALA

FOLHA:
07/13

RESP. TÉCNICO: FLÁVIO LUCAS GRECO SANTOS
ENGº CIVIL - CREA-MG 64.880/D


LOCALIZAÇÃO DAS USINAS
DE ASFALTO / JAZIDAS

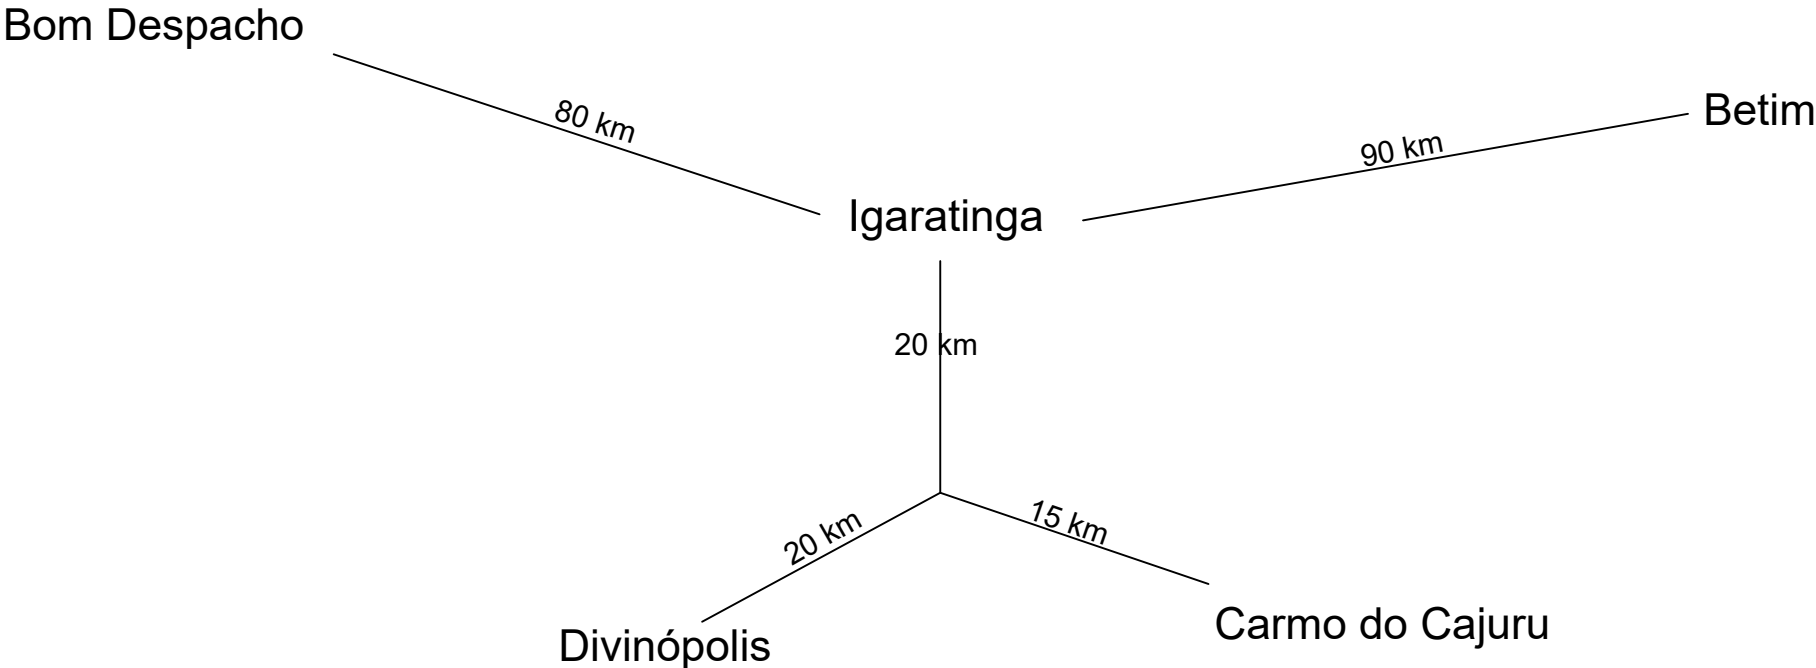

**PREFEITURA MUNICIPAL
DE
IGARATINGA - MG**

PROJETO: PAVIMENTAÇÃO ASFÁLTICA - IGARATINGA		
DESCRIÇÃO: CROQUI DE LOCALIZAÇÃO		
DATA: SETEMBRO/2022	ESCALA: SEM ESCALA	FOLHA: 08/13

RESP. TÉCNICO: FLÁVIO LUCAS GRECO SANTOS
ENGº CIVIL - CREA-MG 64.880/D

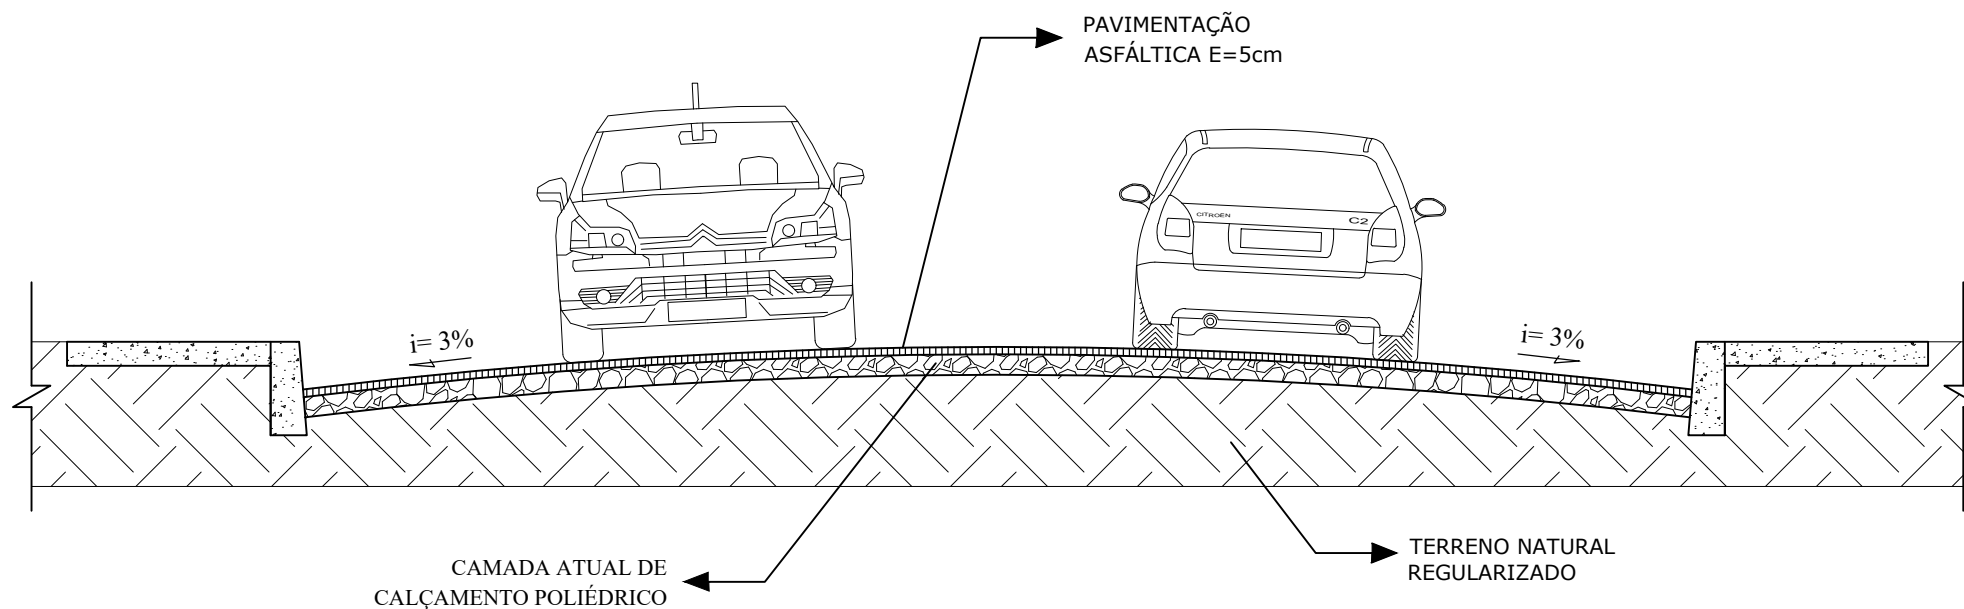

**PREFEITURA MUNICIPAL
DE
IGARATINGA - MG**

PROJETO:
PAVIMENTAÇÃO ASFÁLTICA - IGARATINGA


DESCRIÇÃO:
ASFALTO RUAS DE IGARATINGA

DATA:
SETEMBRO/2022

ESCALA:
SEM ESCALA

FOLHA:
09/13


RESP. TÉCNICO: FLÁVIO LUCAS GRECO SANTOS
ENGº CIVIL - CREA-MG 64.880/D

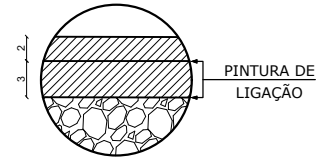

PAVIMENTAÇÃO 5cm




LEGENDA

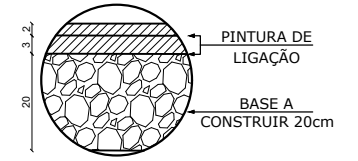

BASE DE 20cm MAIS PAVIMENTAÇÃO 5cm



LEGENDA

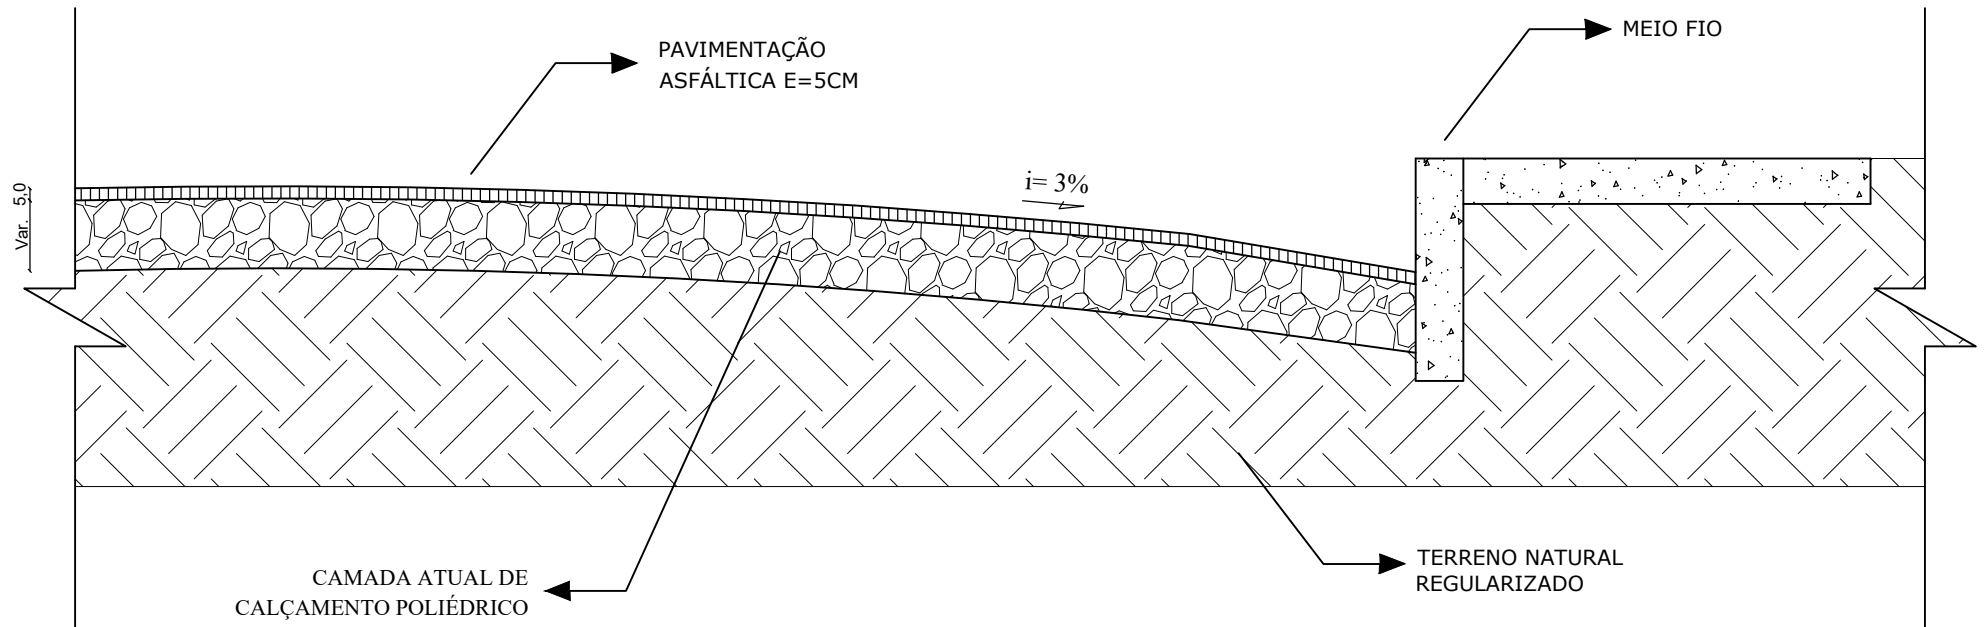

**PREFEITURA MUNICIPAL
DE
IGARATINGA - MG**

PROJETO:
PAVIMENTAÇÃO ASFÁLTICA - IGARATINGA


DESCRIÇÃO:
ASFALTO RUAS DE IGARATINGA

DATA:
SETEMBRO/2022


ESCALA:
SEM ESCALA

FOLHA:
10/13

RESP. TÉCNICO: FLÁVIO LUCAS GRECO SANTOS
ENGº CIVIL - CREA-MG 64.880/D

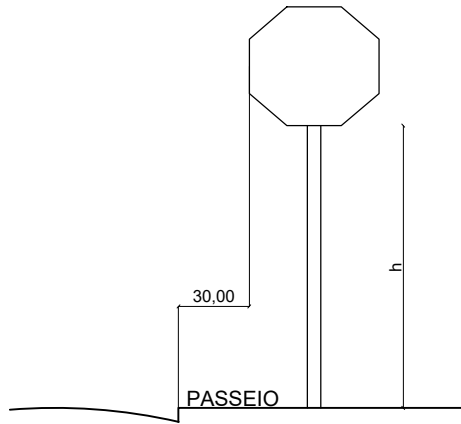

PLACA DE PARE (R1)
SEM ESCALA

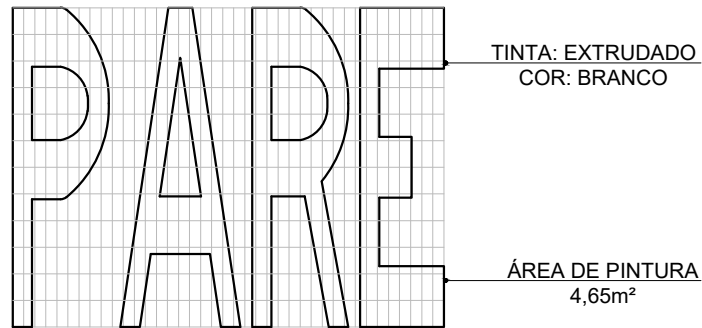

PINTURA VIÁRIA DE PARADA OBRIGATÓRIA
SEM ESCALA

OBS: **PARADA OBRIGATÓRIA**
PINTURA VIÁRIA (SINALIZAÇÃO HORIZONTAL)
+
PLACA R1 (SINALIZAÇÃO VERTICAL)

TABELA DE SINALIZAÇÃO		
SÍMBOLO	APLICAÇÃO	QUANTID.
	PARADA OBRIGATÓRIA	05

**PREFEITURA MUNICIPAL
DE
IGARATINGA - MG**

PROJETO:
PAVIMENTAÇÃO ASFÁLTICA - IGARATINGA


DESCRIÇÃO:
PRANCHA DE SINALIZAÇÃO

DATA:
SETEMBRO/2022

ESCALA:
SEM ESCALA

FOLHA:
11/13

RESP. TÉCNICO: FLÁVIO LUCAS GRECO SANTOS
ENGº CIVIL - CREA-MG 64.880/D

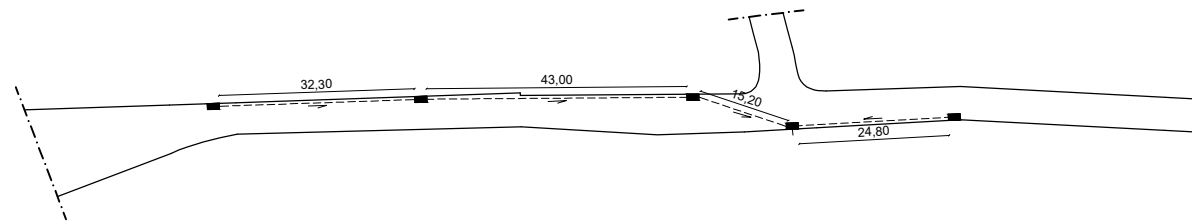

RUA PARANÁ
SEM ESCALA

■ BUEIROS

--- MANILHA Ø60.0

**PREFEITURA MUNICIPAL
DE
IGARATINGA - MG**

PROJETO:
PAVIMENTAÇÃO ASFÁLTICA - IGARATINGA


DESCRIÇÃO:
ALOCAÇÃO DE BUEIROS E MANILHAS

DATA:
SETEMBRO/2022


ESCALA:
SEM ESCALA

FOLHA:
12/13


RESP. TÉCNICO: FLÁVIO LUCAS GRECO SANTOS
ENGº CIVIL - CREA-MG 64.880/D

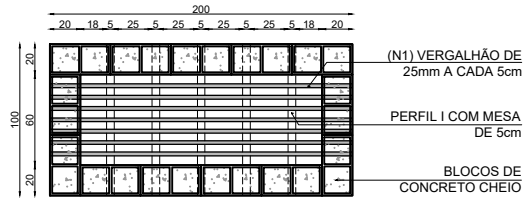


VISTA SUPERIOR - BOCA DE LOBO
ESCALA: 1/50

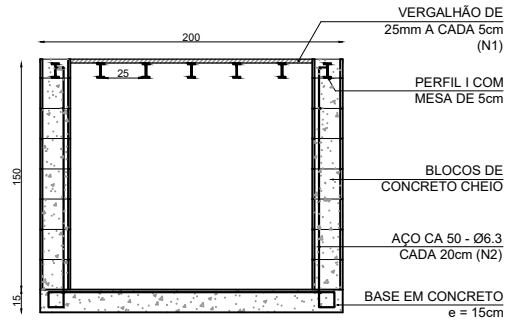


SEÇÃO LONGITUDINAL - BOCA DE LOBO
ESCALA: 1/50

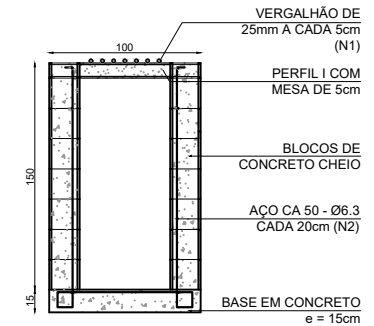

SEÇÃO TRANSVERSAL - BOCA DE LOBO
ESCALA: 1/50

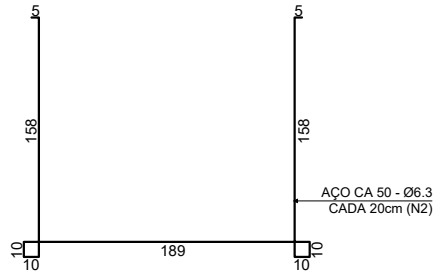

ARMAÇÃO - BOCA DE LOBO
ESCALA: 1/50

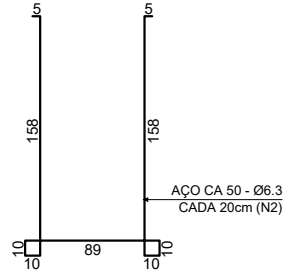

DETALHE PERFIL I
SEM ESCALA

RESUMO AÇO	IDENTIFICAÇÃO	COMP. TOTAL (m)	PESO (Kg)
CA 50 Ø25.0	N1	14,00	53,95
CA 50 Ø6.3	N2	73,25	17,95
x 5 UNIDADES	TOTAL - CA 50 Ø25.0 (3,853Kg/m)		269,75 Kg
x 5 UNIDADES	TOTAL - CA 50 Ø6.3 (0,245Kg/m)		89,75 Kg

PEÇA	DIMENSÕES	COMP. TOTAL (m)	PESO (Kg)
PERFIL "I"	76,20 x 60,33 mm	5,00	42,40
x 5 UNIDADES	TOTAL - PERFIL "I" (8,48Kg/m)		212,00 Kg

**PREFEITURA MUNICIPAL
DE
IGARATINGA - MG**

PROJETO:
PAVIMENTAÇÃO ASFÁLTICA - IGARATINGA

DESCRIÇÃO:
DETALHE BOCA DE LOBO

DATA:
SETEMBRO/2022

ESCALA:
SEM ESCALA

FOLHA:
13/13

RESP. TÉCNICO: FLÁVIO LUCAS GRECO SANTOS
ENGº CIVIL - CREA-MG 64.880/D