


DETALHE ESCADA DISSIPADORA

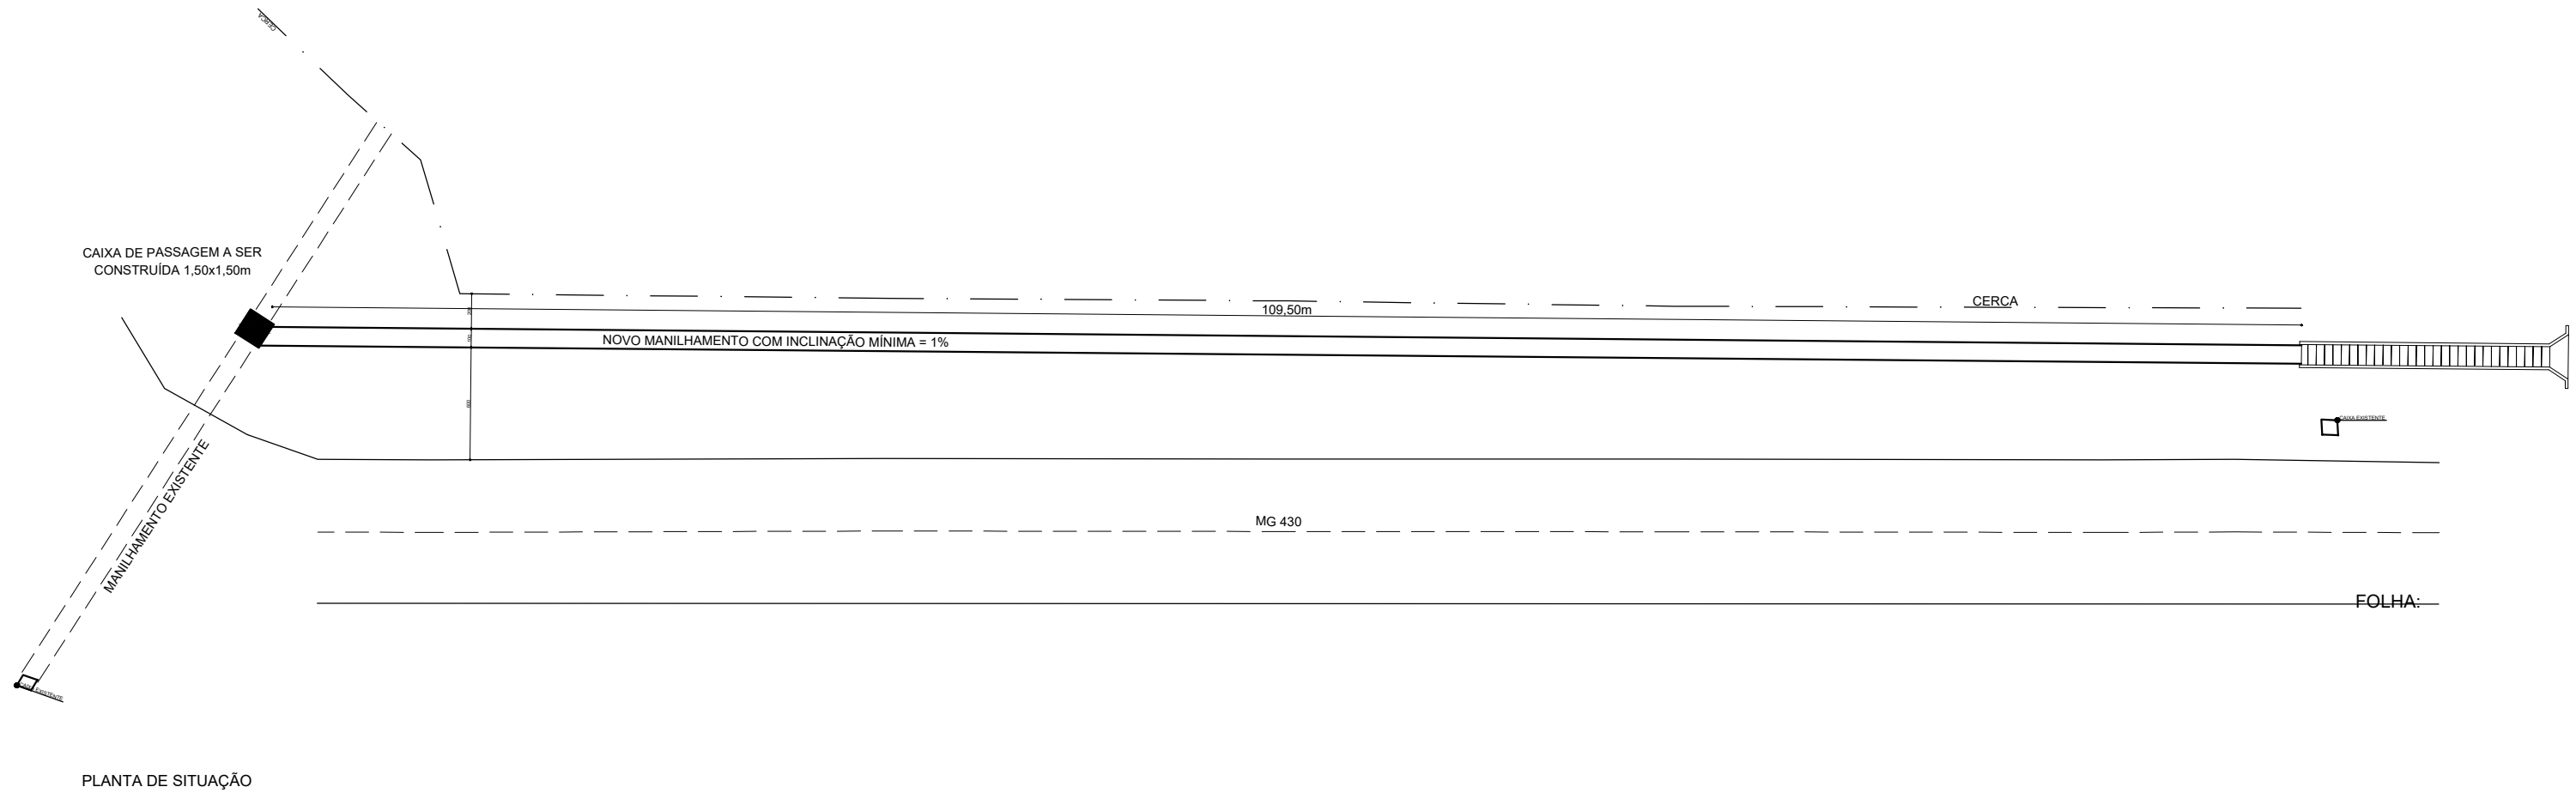


PLANTA DE SITUAÇÃO


**PREFEITURA MUNICIPAL
DE
IGARATINGA - MG**

PROJETO: DRENAGEM - IGARATINGA		
DESCRIÇÃO: PLANTA DE SITUAÇÃO		
DATA: SETEMBRO/2022	ESCALA: SEM ESCALA	01/02


RESP. TÉCNICO: FLÁVIO LUCAS GRECO SANTOS
ENGº CIVIL - CREA-MG 64.880/D

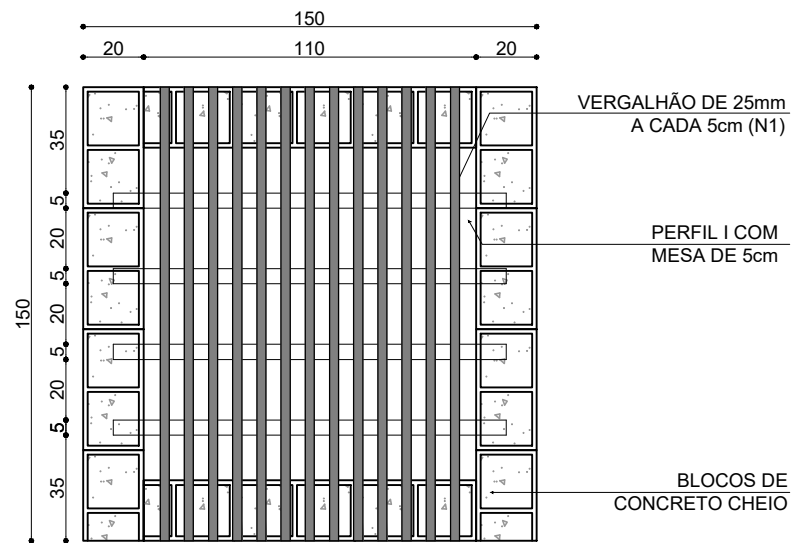


VISTA SUPERIOR

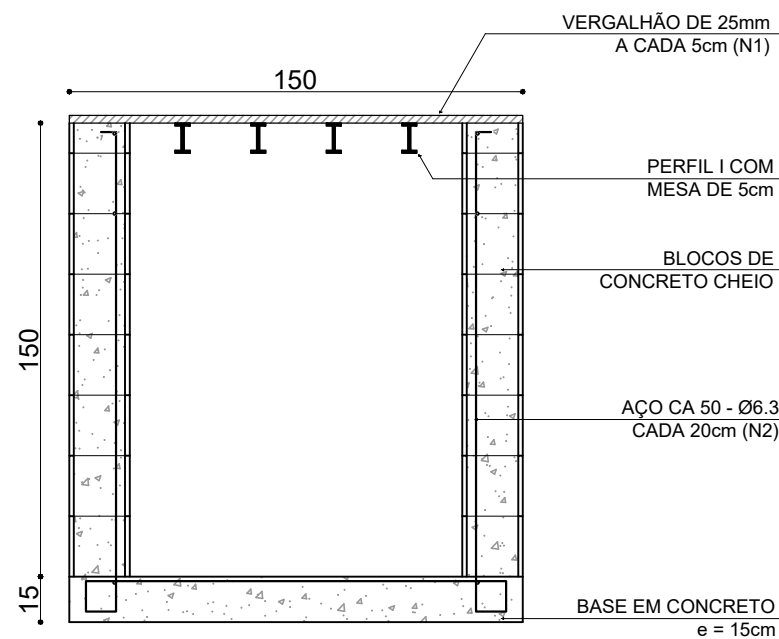

SEÇÃO LONGITUDINAL

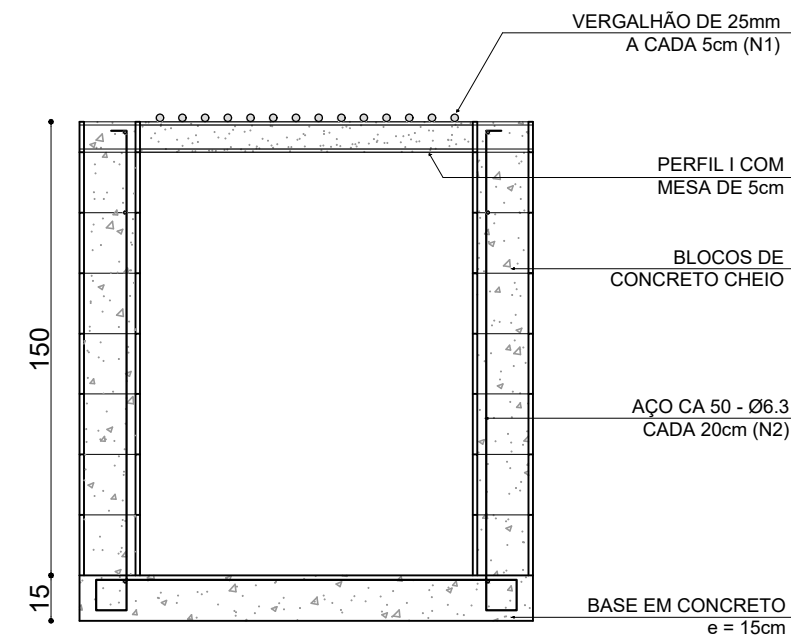

SEÇÃO TRANSVERSAL

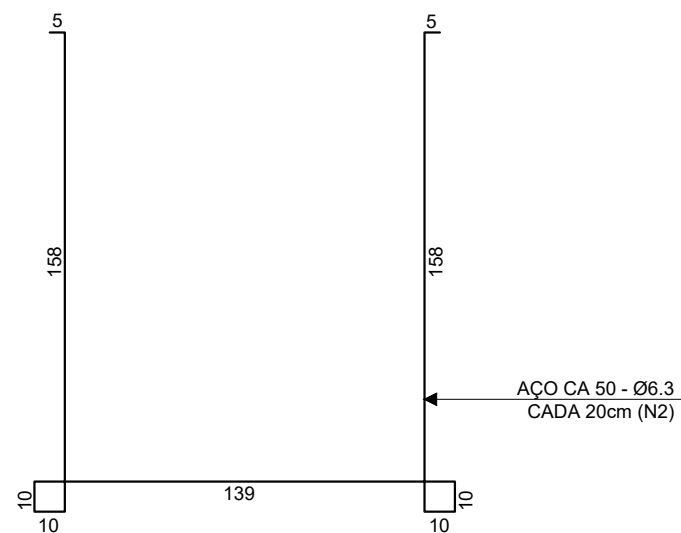

ARMAÇÃO - BOCA DE LOBO 02


RESUMO AÇO	IDENTIFICAÇÃO	COMP. TOTAL (m)	PESO (Kg)
CA 50 Ø25.0	N1	19,50	75,14
CA 50 Ø6.3	N2	80,80	19,80

PEÇA	DIMENSÕES	EXTENSÃO TOTAL	PESO POR METRO	PESO TOTAL
PERFIL "I"	76,20 x 60,33 mm	5,20 m	8,48 Kg/m	44,10 Kg

MEMÓRIA DE CÁLCULO

N1: 13 VERGALHÕES COM 1,50 m DE EXTENSÃO = 19,50 m
 N2: ARMAÇÃO TRANSVERSAL = 5,05 m x 8 (150/20) = 40,40 m
 ARMAÇÃO LONGITUDINAL = 5,05 m x 8 (150/20) = 40,40 m
 TOTAL = 80,80 m

PERFIL "I" 5 cm: 4 BARRAS x 1,30 m = 5,20 m

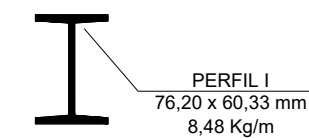

DETALHE PERFIL I

**PREFEITURA MUNICIPAL
DE
IGARATINGA - MG**

PROJETO: DRENAGEM - IGARATINGA		
DESCRIÇÃO: DETALHE CAIXA DE PASSAGEM		
DATA: SETEMBRO/2022	ESCALA: SEM ESCALA	FOLHA: 02/02

RESP. TÉCNICO: FLÁVIO LUCAS GRECO SANTOS
 ENG° CIVIL - CREA-MG 64.880/D