


LOCAL: PRAÇA MANOEL DE ASSIS
IGARATINGA – MG.–83407

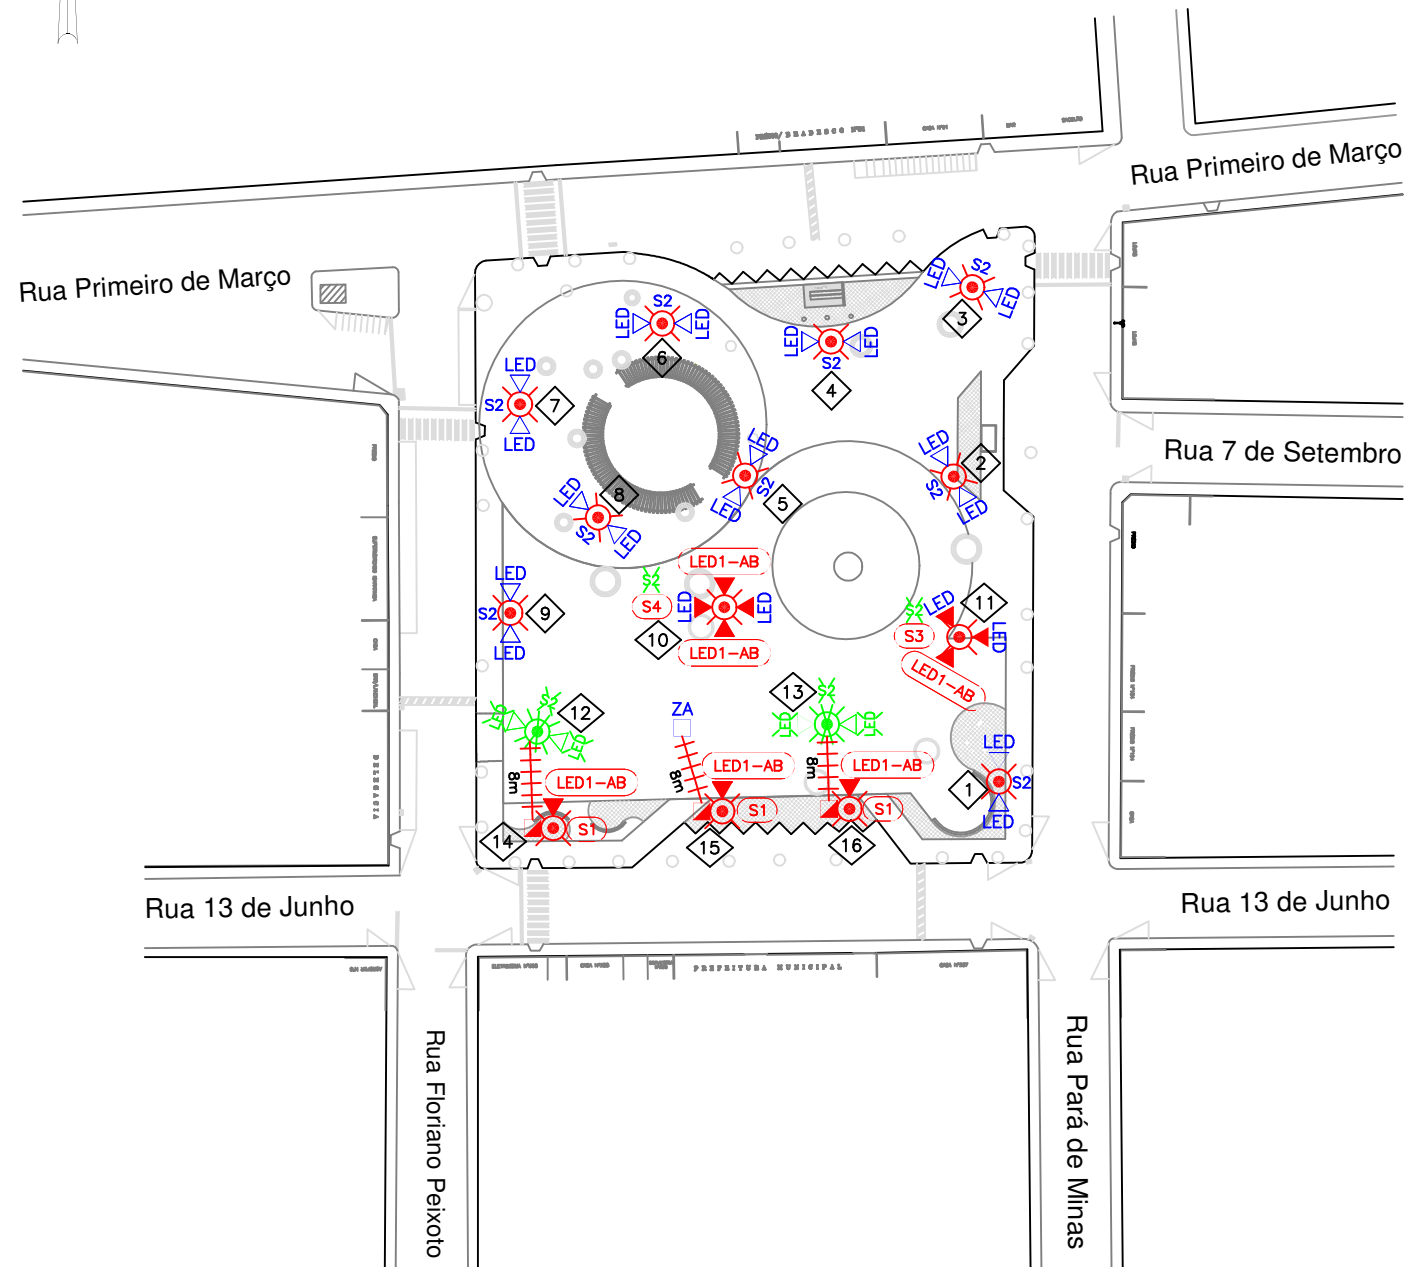

PREFEITURA MUNICIPAL DE IGARATINGA
CNPJ: 18.313.825/0001-21
PRAÇA MANOEL DE ASSIS, Nº 272
BAIRRO: CENTRO
IGARATINGA - MG
TEL: (37) 3246-1098



LEGENDA:

- LED1-AB - Luminaria LED-150WATTS - Instalar
- S1 - Suporte para 1(Uma) Luminarias - Instalar
- S3 - Suporte para 3(Tres) Luminarias - Instalar
- S4 - Suporte para 4(Quatro) Luminarias - Instalar
- LED - Luminaria LED-150WATTS - Existente
- S2 - Suporte para 2(Duas) Luminarias - Existente
- LED - Luminaria LED-150WATTS - Retirar
- S2 - Suporte para 2(Duas) Luminarias - Retirar
- Poste - Poste de Concreto RC 11metros com 1(Uma) Luminaria LED-150Watts - Instalar
- Poste - Poste de Concreto RC 11metros a ser Substituido com 2(Duas) Luminarias LED-150Watts Existente
- Poste - Poste de Concreto RC 11metros com 3(Tres) Luminarias LED-150Watts - Instalar
- Poste - Poste de Concreto RC 11metros com 4(Quatro) Luminarias LED-150Watts - Instalar
- Poste - Poste de Concreto RC 11metros com 2(Duas) Luminarias LED-150Watts - Retirar
- Eletroduto - Eletroduto PEAD 63mm com Condutor Bipolar 2#16XLPE-1KV - Instalar
- ZA - Caixa de Passagem do Tipo ZA - Existente
- ZA - Caixa de Passagem do Tipo ZA - Instalar

"NESTE PROJETO NÃO HÁ
IMPLICAÇÃO AMBIENTAL
QUE JUSTIFIQUE QUALQUER
LICENÇA"

"Nosso melhor projeto é garantir a segurança de todos"

V3				
V2				
V1	02 / 12 / 2022	LEONARDO VIEIRA	GIOVANNI MARTINS	GIOVANNI MARTINS
	EMISSÃO INICIAL			
	DATA	FEITO	VISTO	APROV.
ALTERAÇÕES				

NOTAS:
 - Os postes de N°1 ao N°9 serão substituidos, mantendo o suporte e luminarias existentes.
 - O poste de N°10 será substituido, instalando suporte para 4 luminarias, mantendo as 2(duas) luminarias existentes e instalando 2(duas) luminarias.
 - O poste de N°11 será substituido, instalando suporte para 3 luminarias, mantendo as 2(duas) luminarias existentes e instalando 1(uma) luminaria.
 - Os Postes de N°14 a N°16 serão instalados por completo (Poste/Suporte/Luminaria/Caixa ZA).
 - Os Postes de N°12 e N°13 serão retirados por completo (Poste / Suporte / Luminaria), mantendo as caixas de passagem existente.

G2M
PROJETOS
 e Soluções Técnicas
 Projetando soluções para o seu dia a dia
 www.g2mprojetos.com.br - (37) 99928-8000
 e-mail: comercial@g2mprojetos.com.br
 Instagram/facebook/linkedin: @g2mprojetos

RT
 Giovanni Gonçalves Martins
 CFT-BR Nº 9954681760-0
 PROJETA
 Leonardo Vieira de Oliveira
 CFT-BR Nº 0743987764-0

PROJETO DE ILUMINAÇÃO PÚBLICA
 PARA ATENDER A
 PREFEITURA MUNICIPAL DE IGARATINGA
 NO MUNICÍPIO DE IGARATINGA – MG

DATA APROVAÇÃO: 02 / 12 / 2022
 DATA ELABORAÇÃO: 11 / 10 / 2022
 DESENHO: Leonardo V. Oliveira
 CONFERENCIA: Giovanni G. Martins

ESCALA:	1:1.000
FORMATO:	A3
NUMERO DO PROJETO:	PRAÇA_2022.01
FOLHA:	01/01

RDA - MODIFICAÇÃO
VERSÃO 01 - 02/12/2022

A3