


PLANTA DE SITUAÇÃO
BAIRRO: SÃO JOSÉ

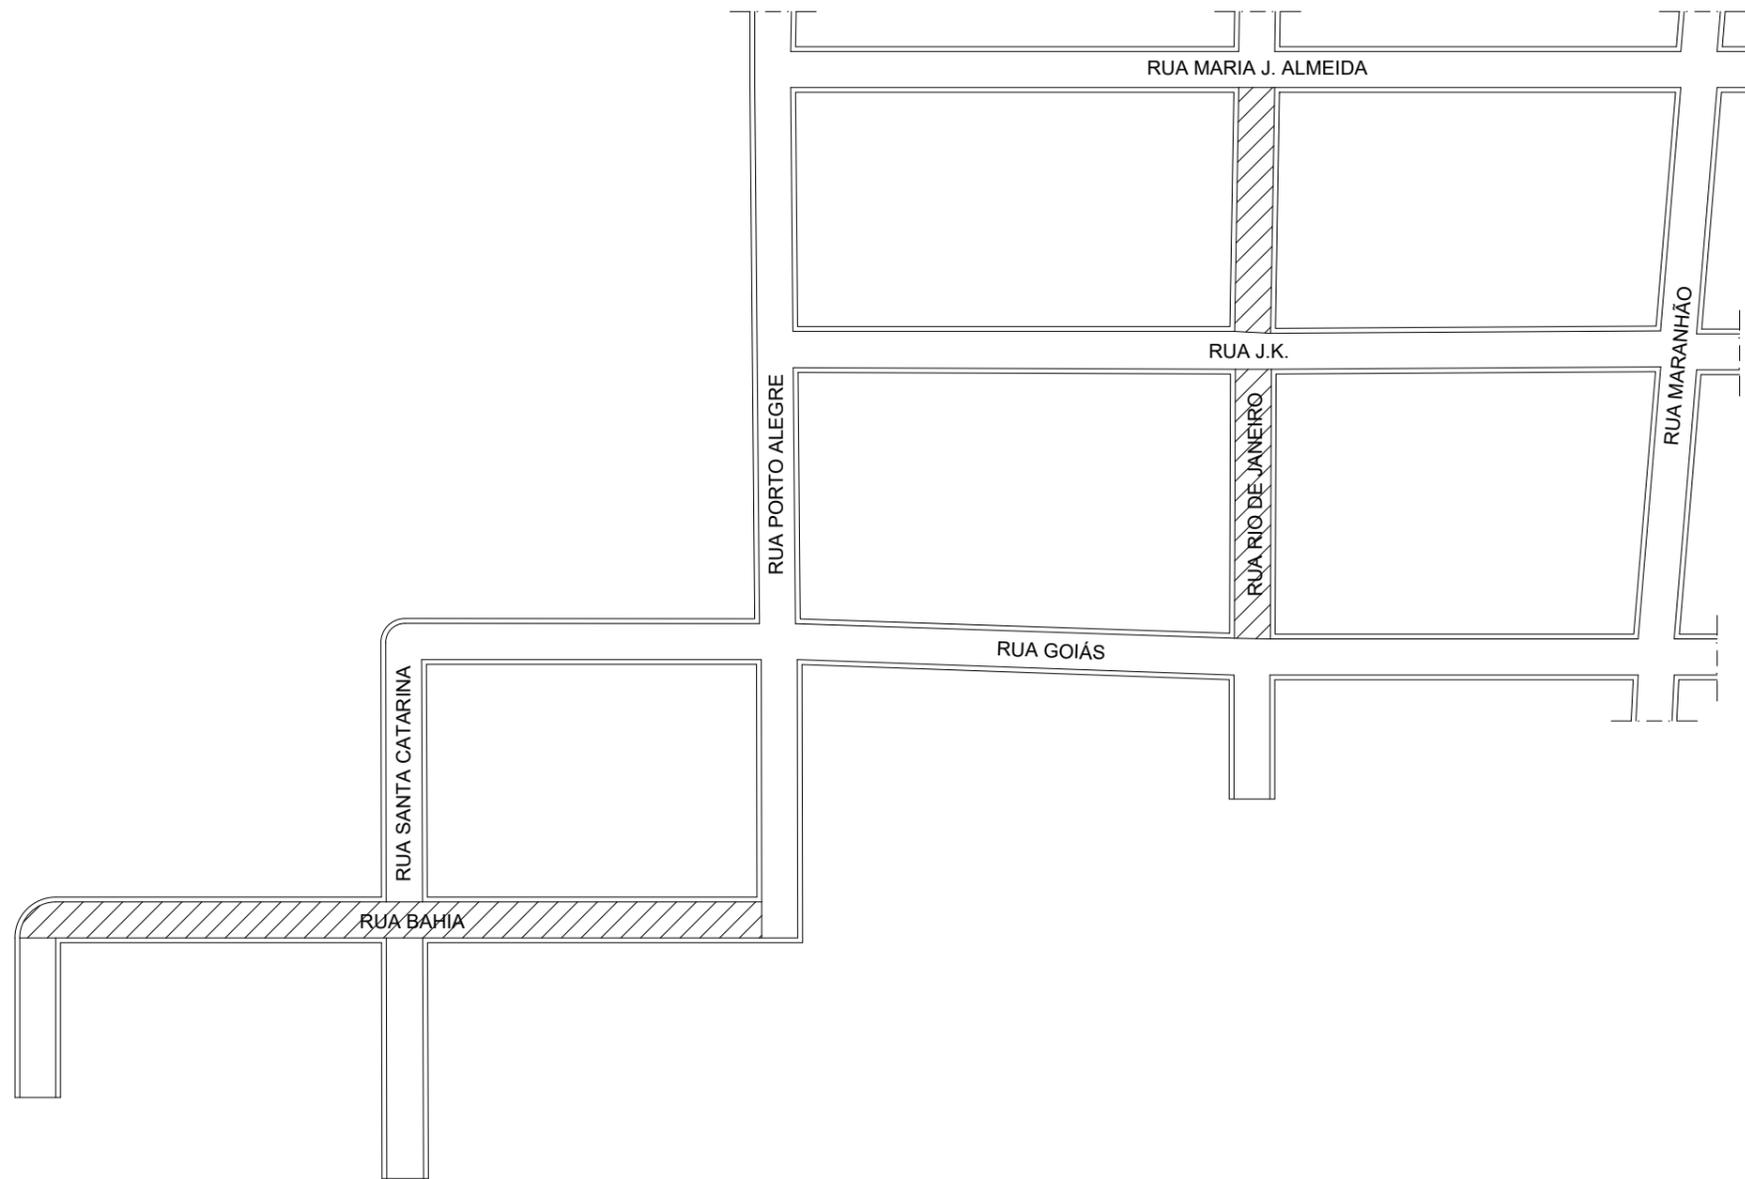


TRECHOS A SEREM PAVIMENTADOS
 ESPESSURA = 6 cm
 ÁREA = 2.811,04 m²

LOCAL	COORDENADAS DE INÍCIO		COORDENADAS DE FIM	
	LATITUDE	LONGITUDE	LATITUDE	LONGITUDE
RUA BAHIA	19°57'17.10"S	44°42'50.70"O	19°57'21.50"S	44°42'46.60"O
RUA RIO DE JANEIRO	19°57'22.80"S	44°42'41.80"O	19°57'20.00"S	44°42'38.40"O

PREFEITURA MUNICIPAL
DE
IGARATINGA - MG

PROJETO:
 PAVIMENTAÇÃO ASFÁLTICA - IGARATINGA


DESCRIÇÃO:
 PLANTA DE SITUAÇÃO BAIRRO SÃO JOSÉ

DATA:
 NOVEMBRO/2022


ESCALA:
 SEM ESCALA

FOLHA:
 01/09

RESP. TÉCNICO: FLÁVIO LUCAS GRECO SANTOS
 ENG° CIVIL - CREA-MG 64.880/D

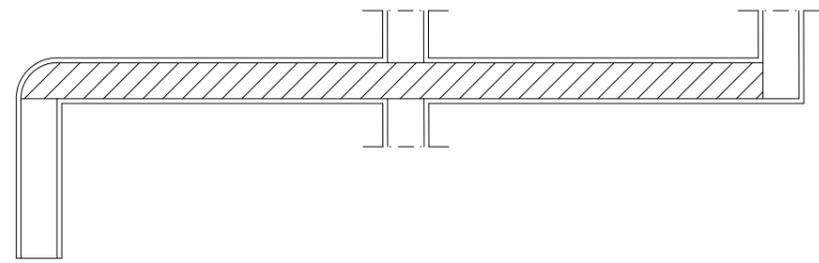


DETALHE - RUA BAHIA

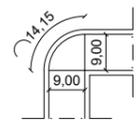


TRECHO 01




TRECHO 03

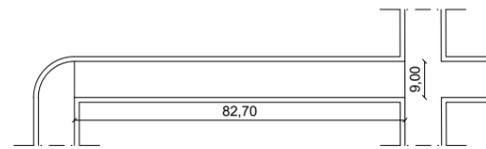


TRECHO 02

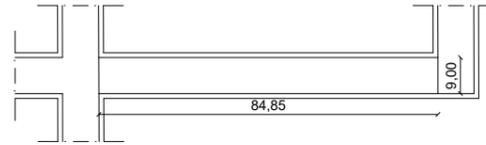


TRECHO 04

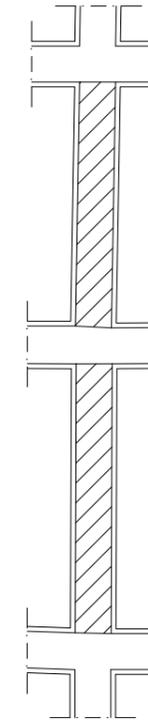

DETALHE - RUA RIO DE JANEIRO

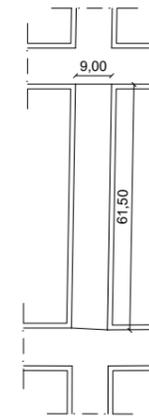

TRECHO 01

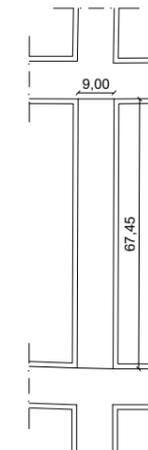

TRECHO 02

**PREFEITURA MUNICIPAL
DE
IGARATINGA - MG**

PROJETO:
PAVIMENTAÇÃO ASFÁLTICA - IGARATINGA

DESCRIÇÃO:
DETALHAMENTO DAS RUAS


DATA:
NOVEMBRO/2022

ESCALA:
SEM ESCALA

FOLHA:
02/09

RESP. TÉCNICO: FLÁVIO LUCAS GRECO SANTOS
ENGº CIVIL - CREA-MG 64.880/D

PLANTA DE SITUAÇÃO
BAIRRO: SÃO JOSÉ

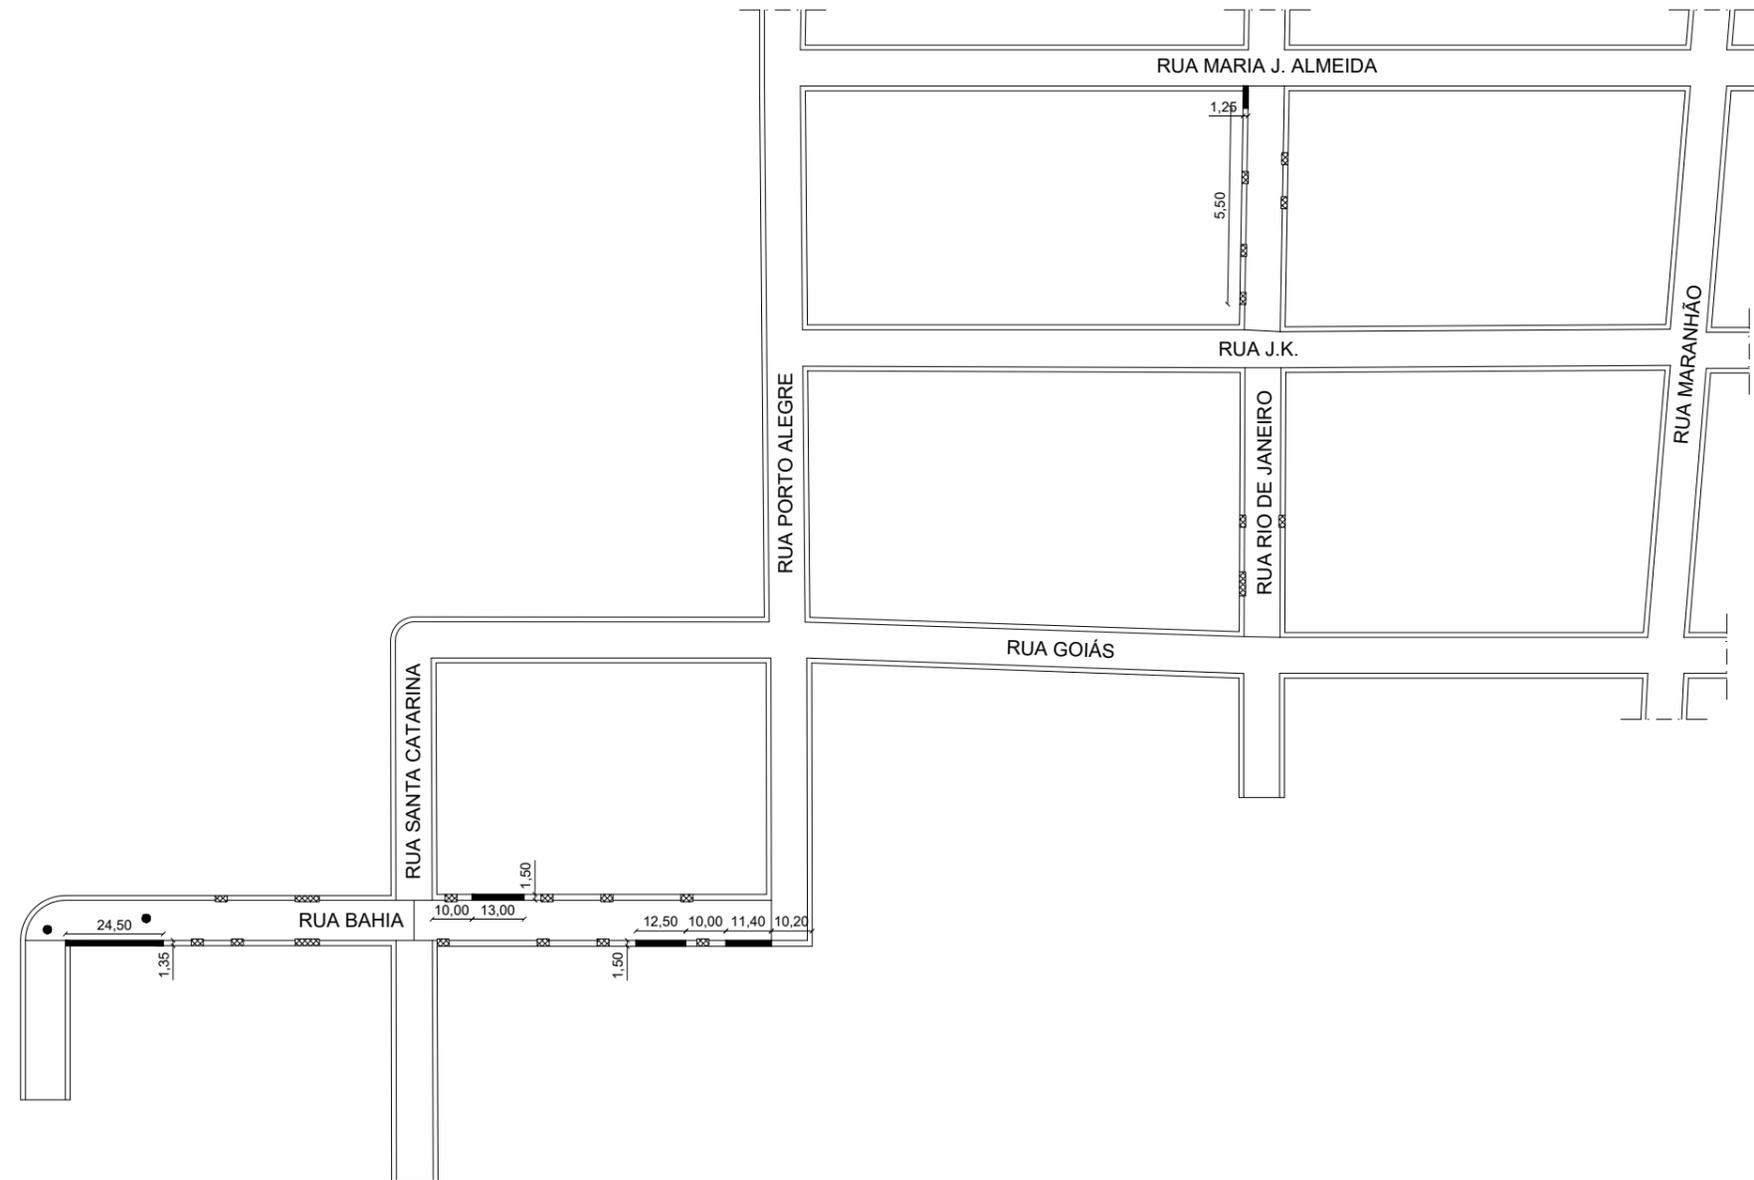

- CALÇADAS A SEREM CONCRETADAS
 ESPESSURA = 5 cm
 ÁREA = 95,30 m²
- RAMPAS DE ACESSO VEICULAR QUE
 AVANÇAM SOBRE A SARJETA
 EXTENSÃO = 72,00 m
- POÇOS DE VISITA A SEREM ALTEADOS
 TOTAL = 02 UNID.

**PREFEITURA MUNICIPAL
 DE
 IGARATINGA - MG**

PROJETO:
 PAVIMENTAÇÃO ASFÁLTICA - IGARATINGA


DESCRIÇÃO:
 PLANTA CALÇADAS E POÇOS DE VISITA

DATA:
 NOVEMBRO/2022

ESCALA:
 SEM ESCALA

FOLHA:
 03/09

RESP. TÉCNICO: FLÁVIO LUCAS GRECO SANTOS
 ENGº CIVIL - CREA-MG 64.880/D

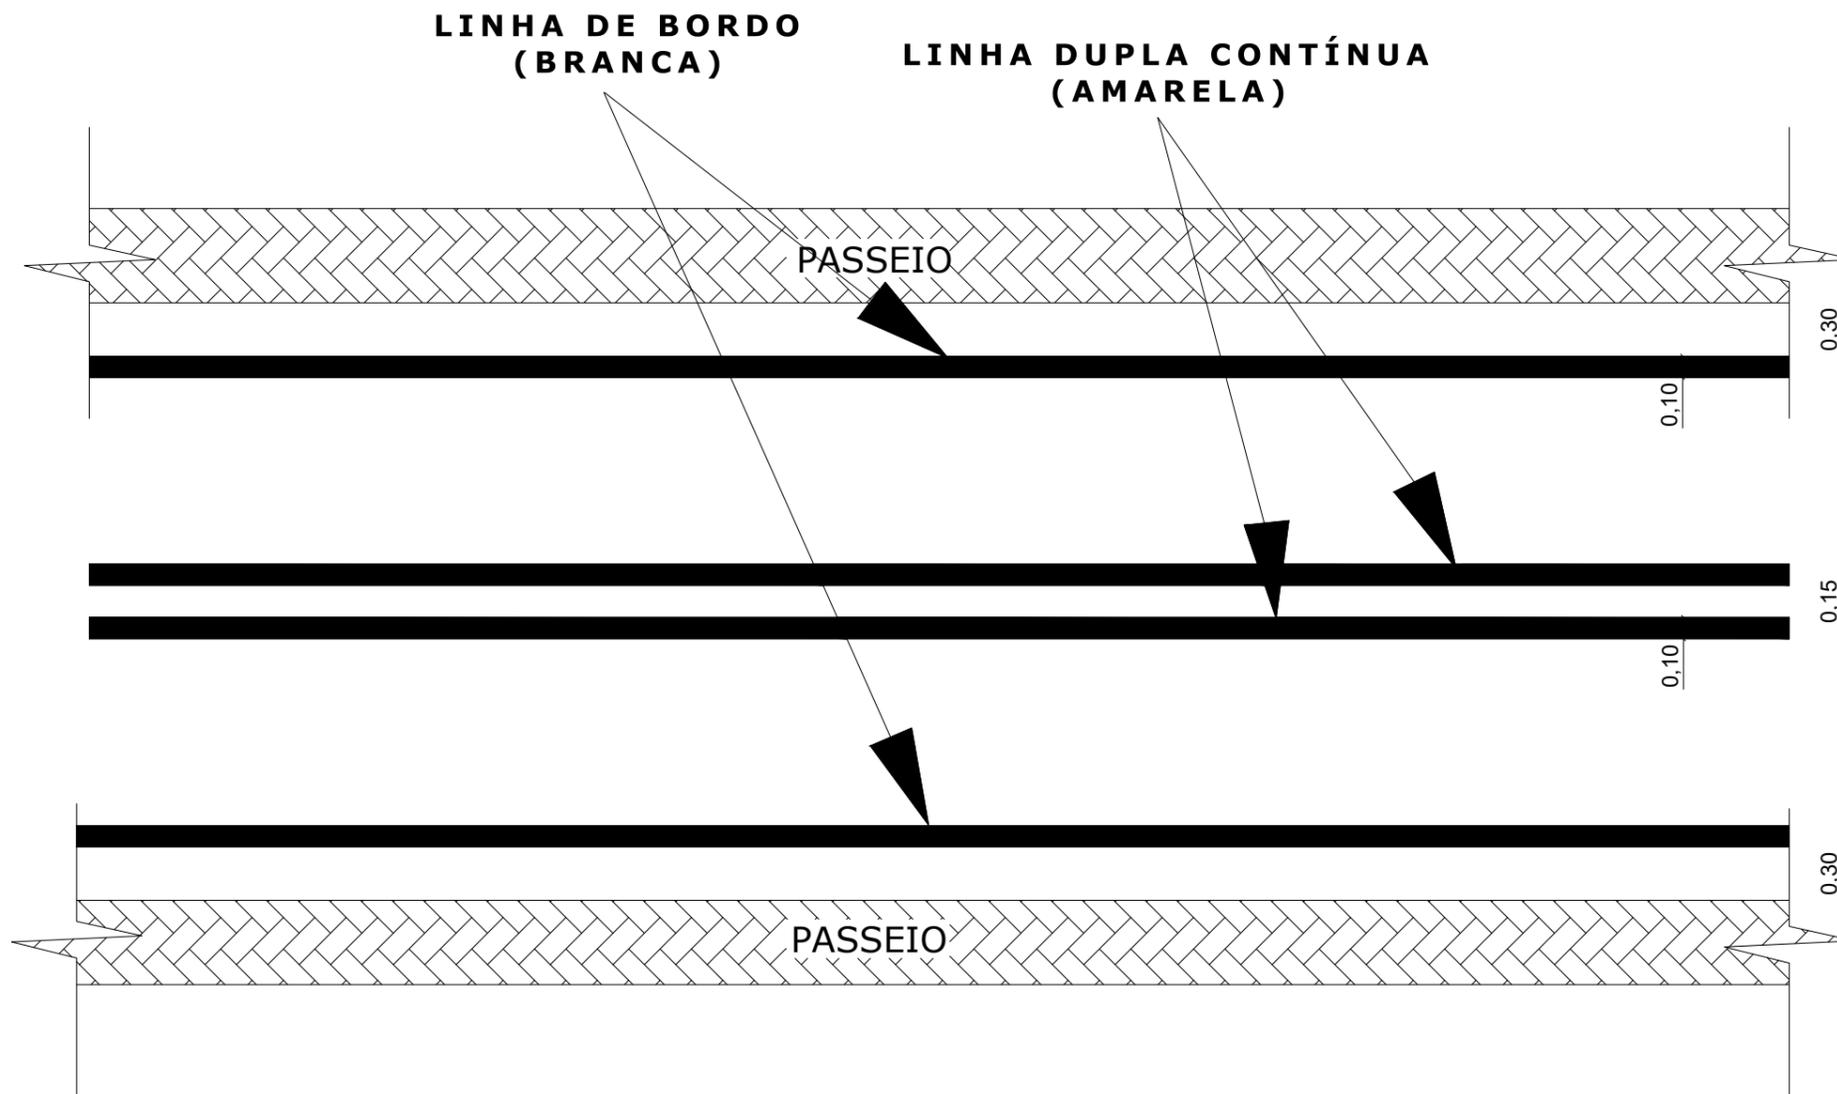

**PREFEITURA MUNICIPAL
DE
IGARATINGA - MG**

PROJETO:
PAVIMENTAÇÃO ASFÁLTICA - IGARATINGA

DESCRIÇÃO:
PINTURA TÍPICA DAS RUAS


DATA:
NOVEMBRO/2022

ESCALA:
SEM ESCALA

FOLHA:
04/09

RESP. TÉCNICO: FLÁVIO LUCAS GRECO SANTOS
ENGº CIVIL - CREA-MG 64.880/D

LOCALIZAÇÃO DAS USINAS
DE ASFALTO / JAZIDAS

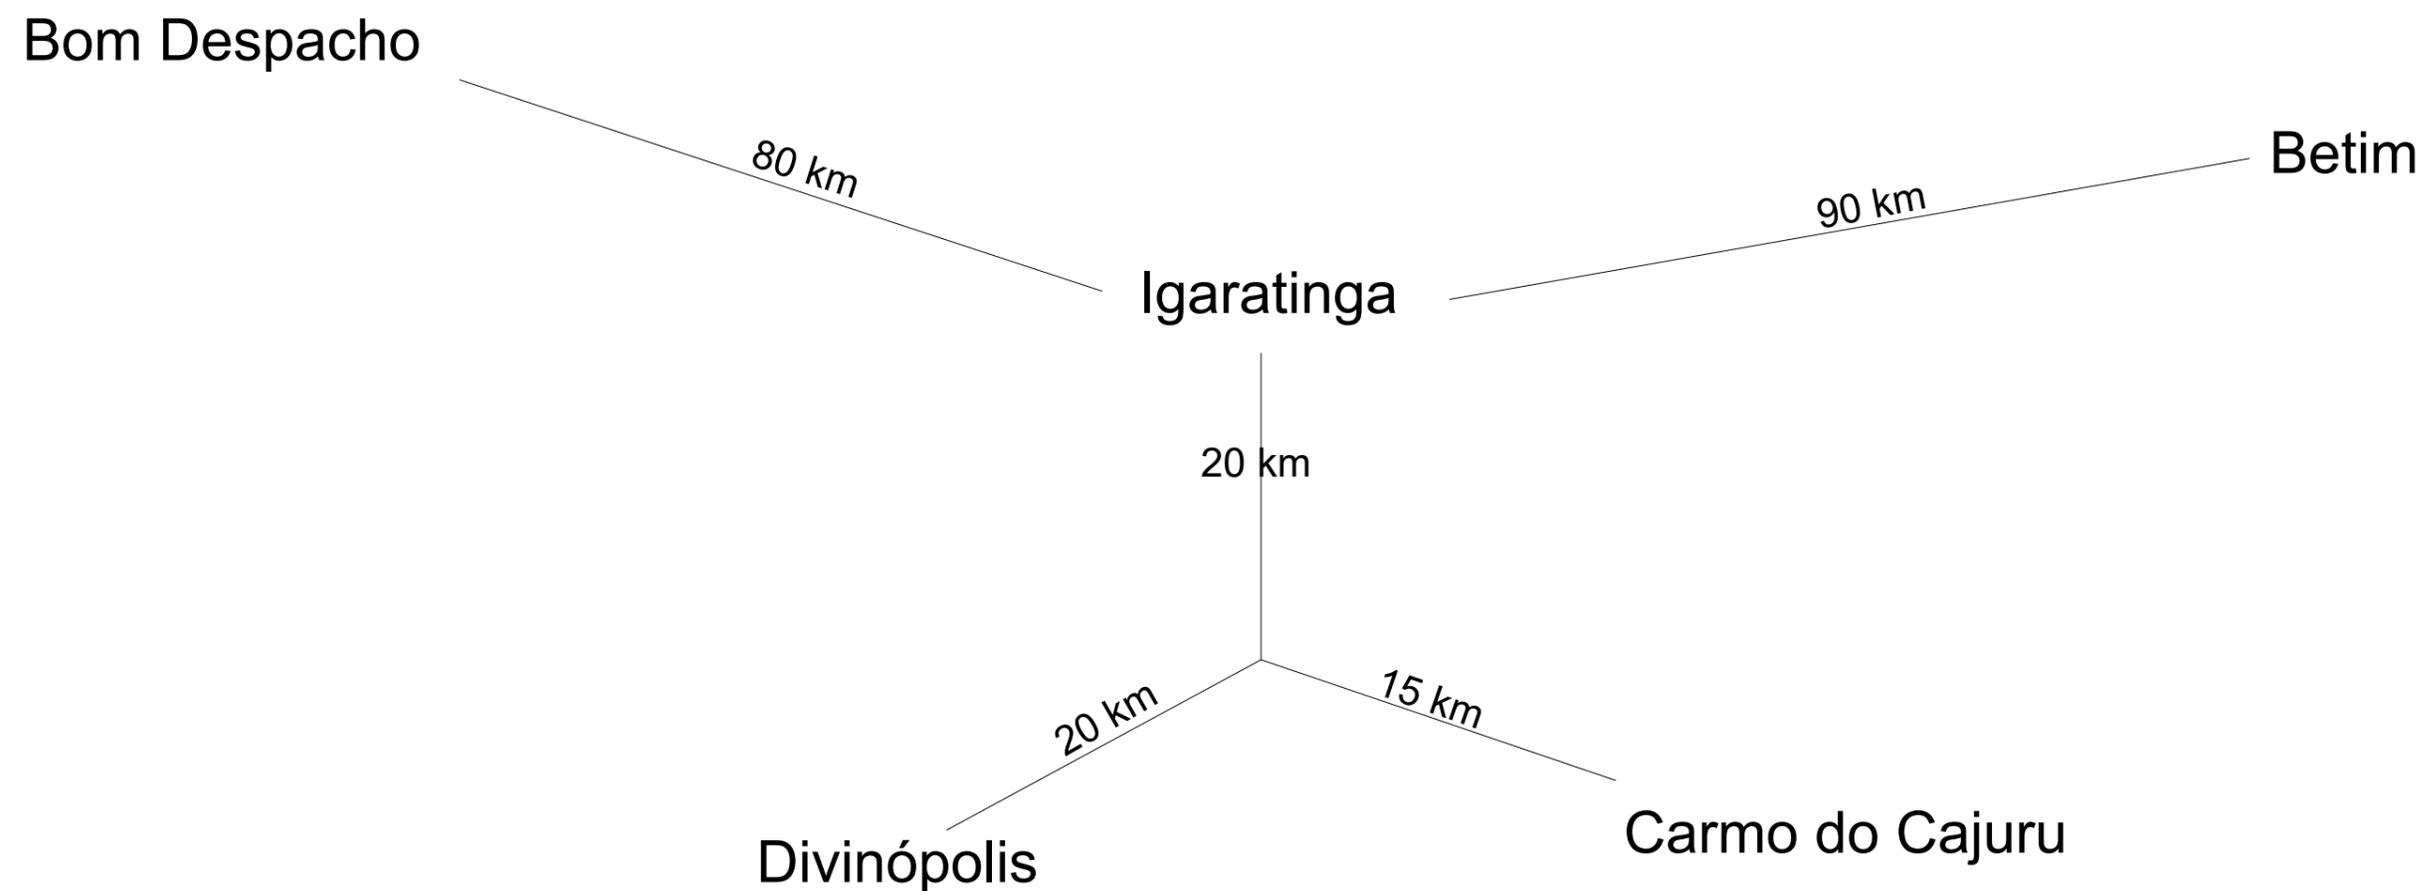

**PREFEITURA MUNICIPAL
DE
IGARATINGA - MG**

PROJETO:
PAVIMENTAÇÃO ASFÁLTICA - IGARATINGA


DESCRIÇÃO:
CROQUI DE LOCALIZAÇÃO

DATA:
NOVEMBRO/2022

ESCALA:
SEM ESCALA

FOLHA:
05/09

RESP. TÉCNICO: FLÁVIO LUCAS GRECO SANTOS
ENGº CIVIL - CREA-MG 64.880/D

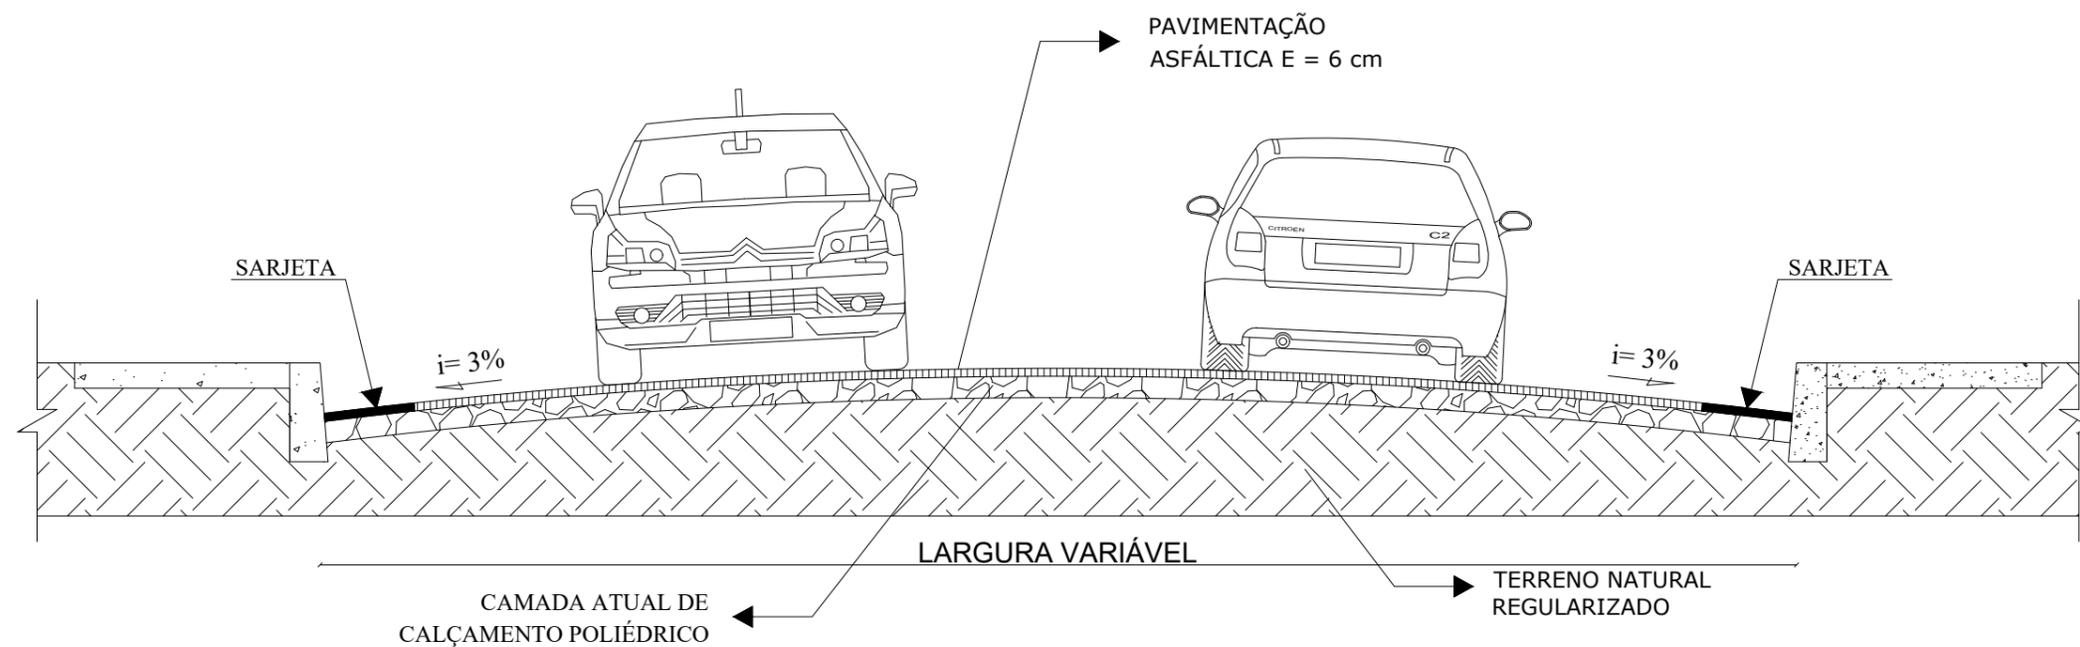

**PREFEITURA MUNICIPAL
DE
IGARATINGA - MG**

PROJETO:
PAVIMENTAÇÃO ASFÁLTICA - IGARATINGA


DESCRIÇÃO:
CORTE TRANSVERSAL

DATA:
NOVEMBRO/2022

ESCALA:
SEM ESCALA

FOLHA:
06/09

RESP. TÉCNICO: FLÁVIO LUCAS GRECO SANTOS
ENGº CIVIL - CREA-MG 64.880/D

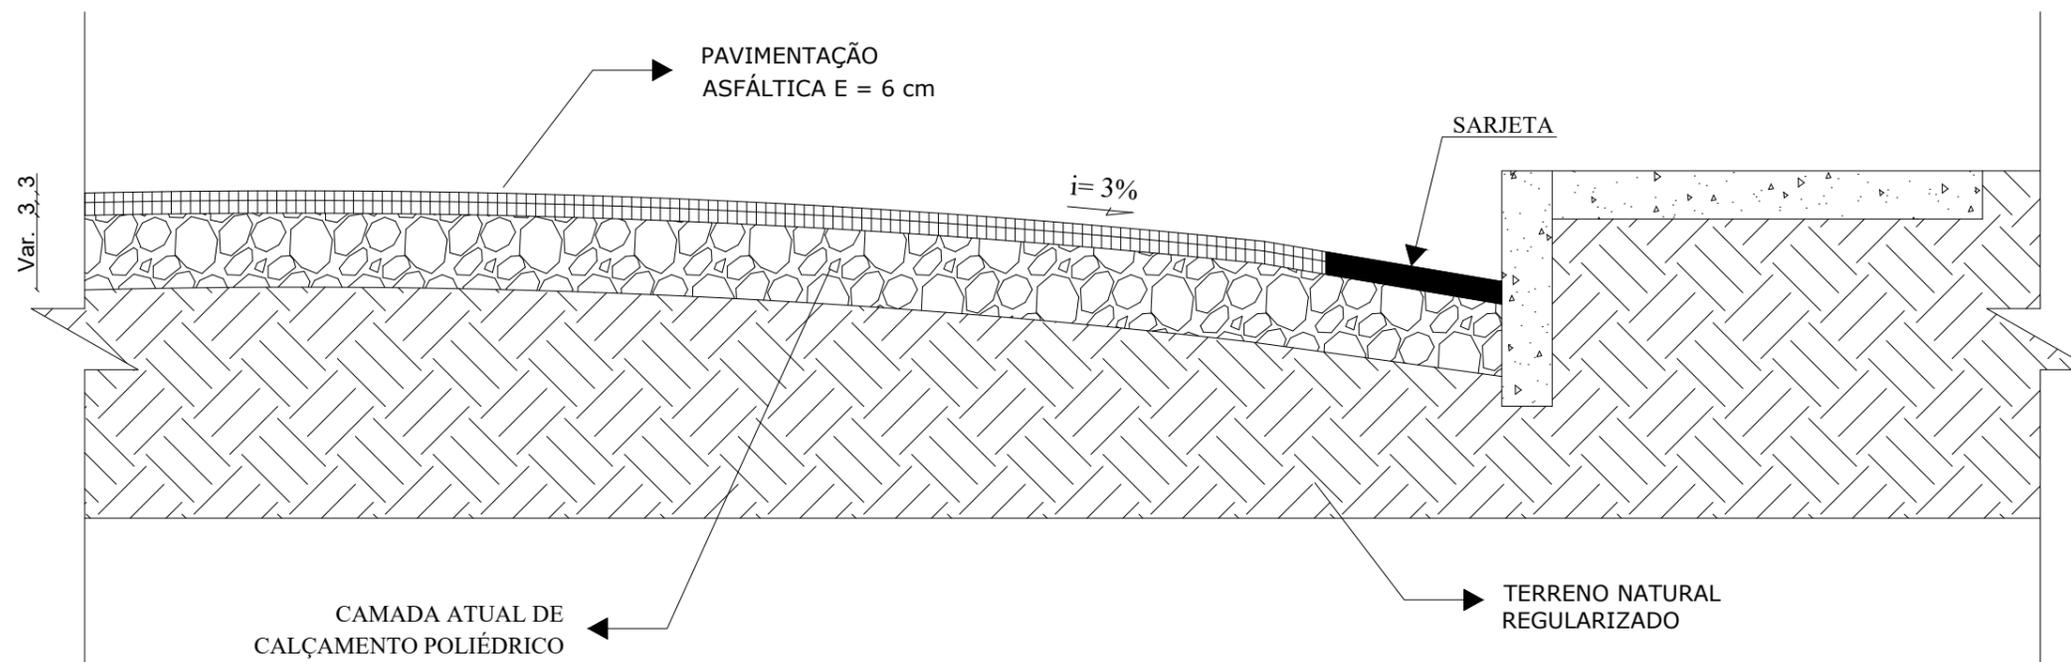

**PREFEITURA MUNICIPAL
DE
IGARATINGA - MG**

PROJETO:
PAVIMENTAÇÃO ASFÁLTICA - IGARATINGA

DESCRIÇÃO:
DETALHE DAS CAMADAS

DATA:
NOVEMBRO/2022

ESCALA:
SEM ESCALA

FOLHA:
07/09

RESP. TÉCNICO: FLÁVIO LUCAS GRECO SANTOS
ENGº CIVIL - CREA-MG 64.880/D

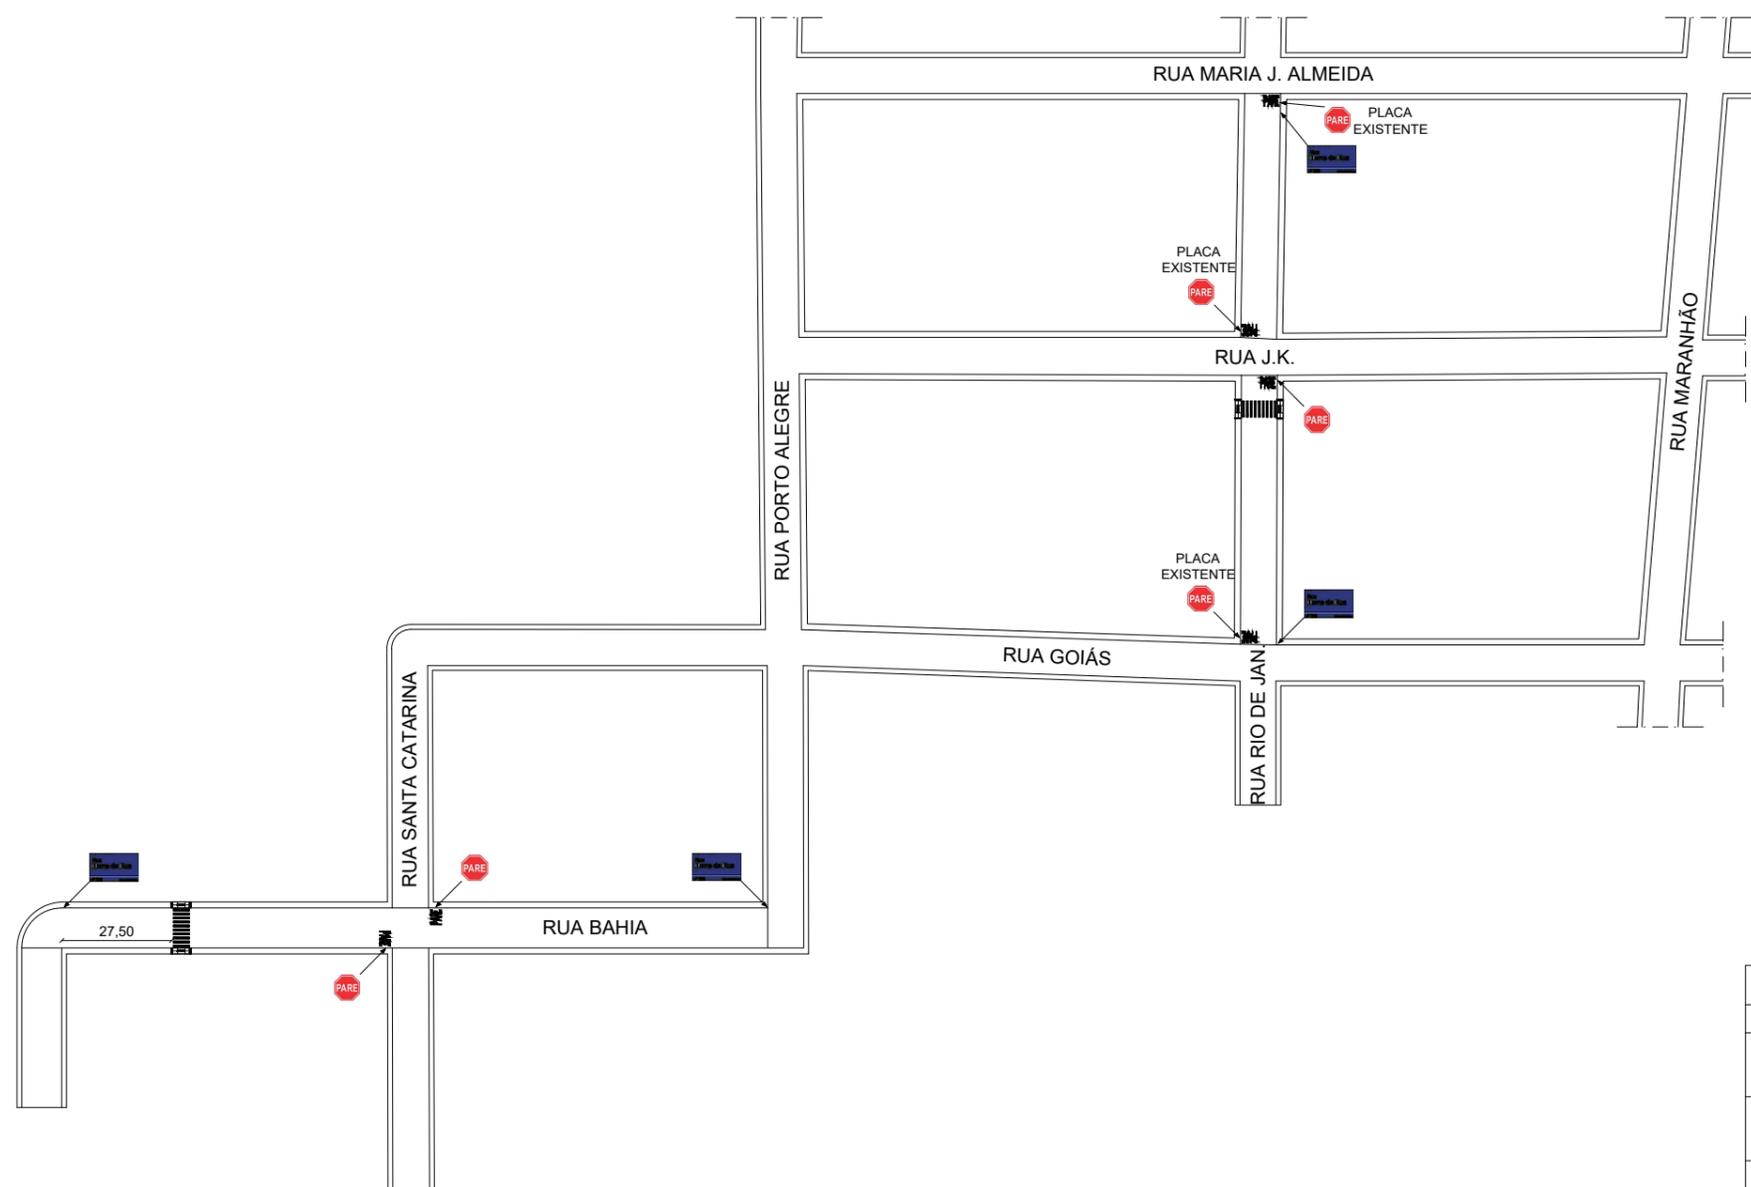
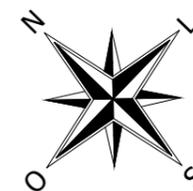


TABELA DE SINALIZAÇÃO		
SÍMBOLO	APLICAÇÃO	QUANTID.
	PARADA OBRIGATÓRIA (VERTICAL)	03
	PARADA OBRIGATÓRIA (HORIZONTAL)	06
	PLACA LOGRADOURO	04
	RAMPA DE ACESSIBILIDADE	04
	FAIXA DE PEDESTRE	02

**PREFEITURA MUNICIPAL
DE
IGARATINGA - MG**

PROJETO:
PAVIMENTAÇÃO ASFÁLTICA - IGARATINGA


DESCRIÇÃO:
PLANTA DE SINALIZAÇÃO

DATA:
NOVEMBRO/2022

ESCALA:
SEM ESCALA


FOLHA:
08/09

RESP. TÉCNICO: FLÁVIO LUCAS GRECO SANTOS
ENGº CIVIL - CREA-MG 64.880/D

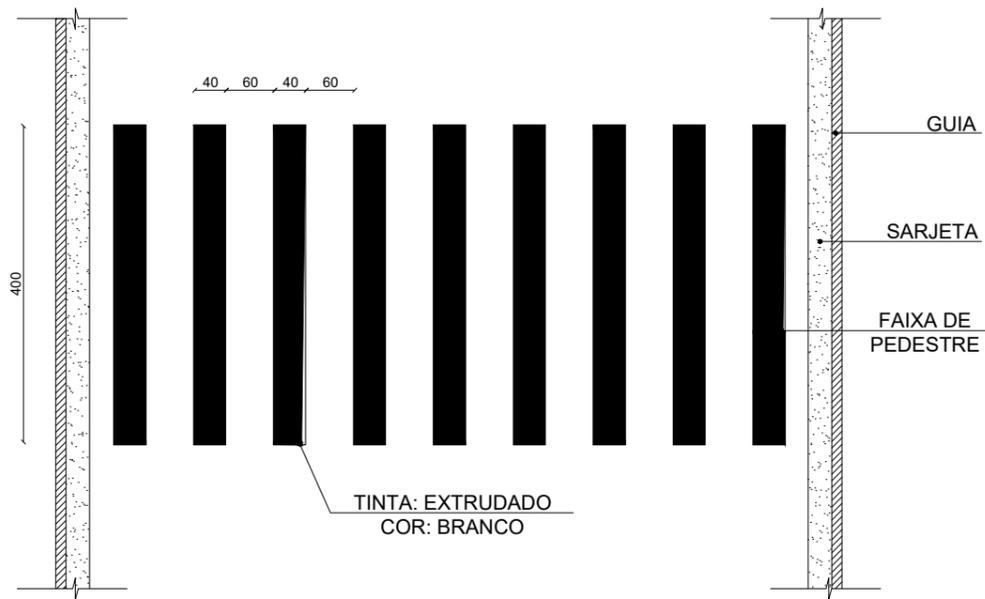


FAIXA DE PEDESTRE ZEBRADA SEM ESCALA

OBS: **PINTURA DE FAIXA DE PEDESTRE**
 PINTURA MÉDIA DE FAIXA DE PEDESTRE - A = 15,20 m²
 15,20 X 2 FAIXAS = 30,40 m

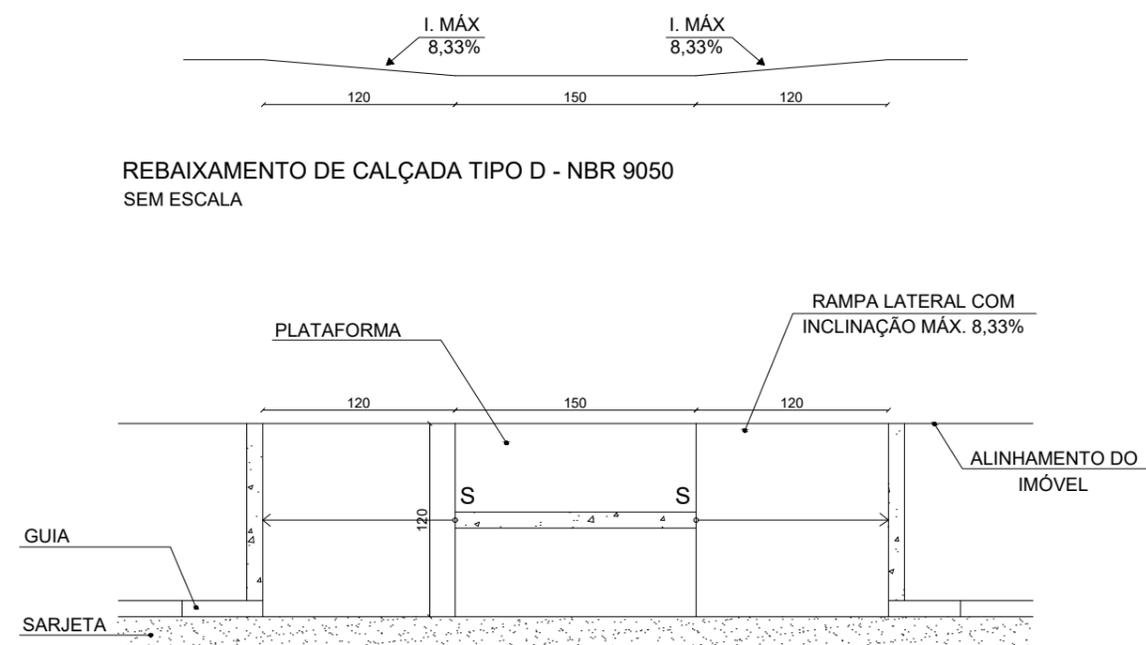


REBAIXAMENTO DE CALÇADA TIPO D - NBR 9050 SEM ESCALA

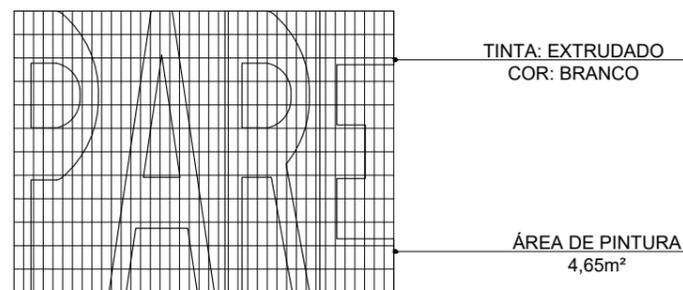


PINTURA VIÁRIA DE PARADA OBRIGATÓRIA SEM ESCALA

OBS: **PINTURA DE PARADA OBRIGATÓRIA**
 PINTURA PARADA OBRIGATÓRIA - A = 4,65m²
 4,65 X 6 PARADAS O. = 27,90 m²

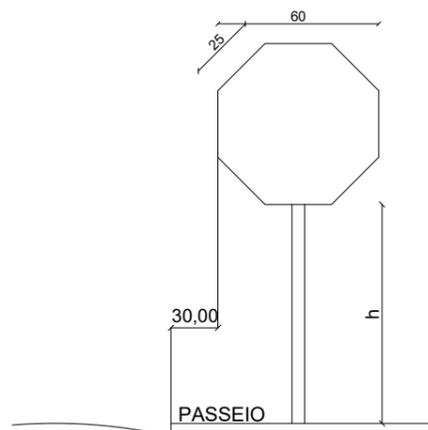

PLACA - PARADA OBRIGATÓRIA (R-1) SEM ESCALA

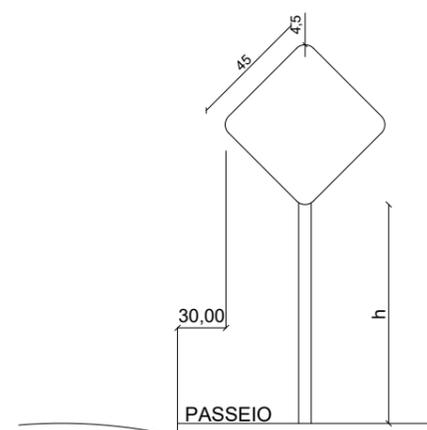

PLACA - LOMBADA (A-18) SEM ESCALA

OBS: **PARADA OBRIGATÓRIA**
 PINTURA VIÁRIA (SINALIZAÇÃO HORIZONTAL)
 +
 PLACA VERTICAL (SINALIZAÇÃO VERTICAL)

TABELA DE SINALIZAÇÃO		
SÍMBOLO	APLICAÇÃO	QUANTID.
	PARADA OBRIGATÓRIA (VERTICAL)	03
	PARADA OBRIGATÓRIA (HORIZONTAL)	06
	PLACA LOGRADOURO	04
	RAMPA DE ACESSIBILIDADE	04
	FAIXA DE PEDESTRE	02

PREFEITURA MUNICIPAL DE IGARATINGA - MG

PROJETO: PAVIMENTAÇÃO ASFÁLTICA - IGARATINGA

DESCRIÇÃO: DETALHAMENTO DA SINALIZAÇÃO

DATA: NOVEMBRO/2022

ESCALA: SEM ESCALA

FOLHA: 09/09

RESP. TÉCNICO: FLÁVIO LUCAS GRECO SANTOS
 ENG° CIVIL - CREA-MG 64.880/D