

▲ PLANTA DE IMPLANTAÇÃO
 ▲ ESCALA

1/750

▨ EDIFICAÇÃO EXISTENTE
 ▩ EDIFICAÇÃO A SER CONSTRUÍDA

**PREFEITURA MUNICIPAL
 DE
 IGARATINGA - MG**

PROJETO:
 PARQUE DE EXPOSIÇÕES - EQUOTERAPIA


CONTEUDO:
 PLANTA DE IMPLANTAÇÃO

DATA:
 JUNHO/2022

ESCALA:
 1:750

FOLHA:
 01/03

RESP. TÉCNICO: FLÁVIO LUCAS GRECO SANTOS
 ENG° CIVIL - CREA-MG 64.880/D

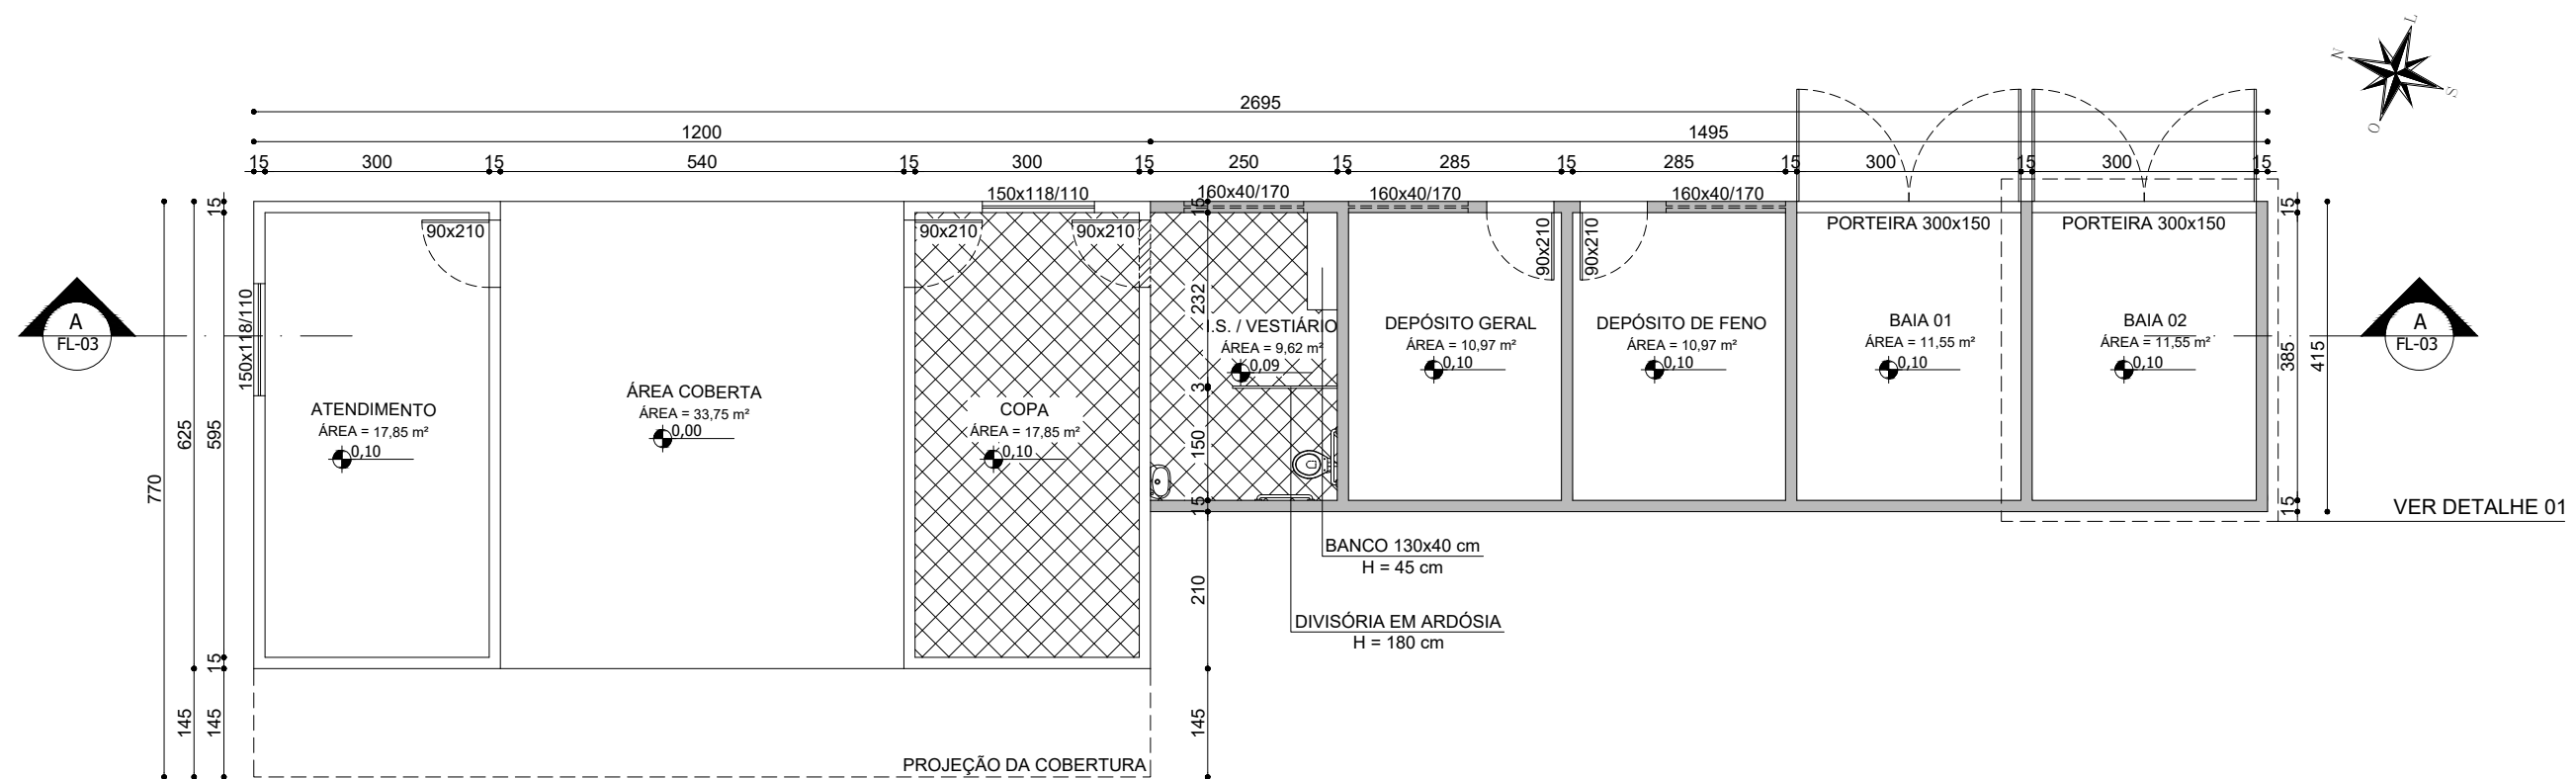

PLANTA PAVIMENTO TÉRREO

ESCALA	1/100		PAREDES A SEREM MANTIDAS
ÁREA EXISTENTE	92,40 m ²		PAREDES A SEREM DEMOLIDAS
ÁREA A CONSTRUIR	62,04 m ²		PAREDES A SEREM ACRESCIDAS
ÁREA TOTAL	154,44 m ²		

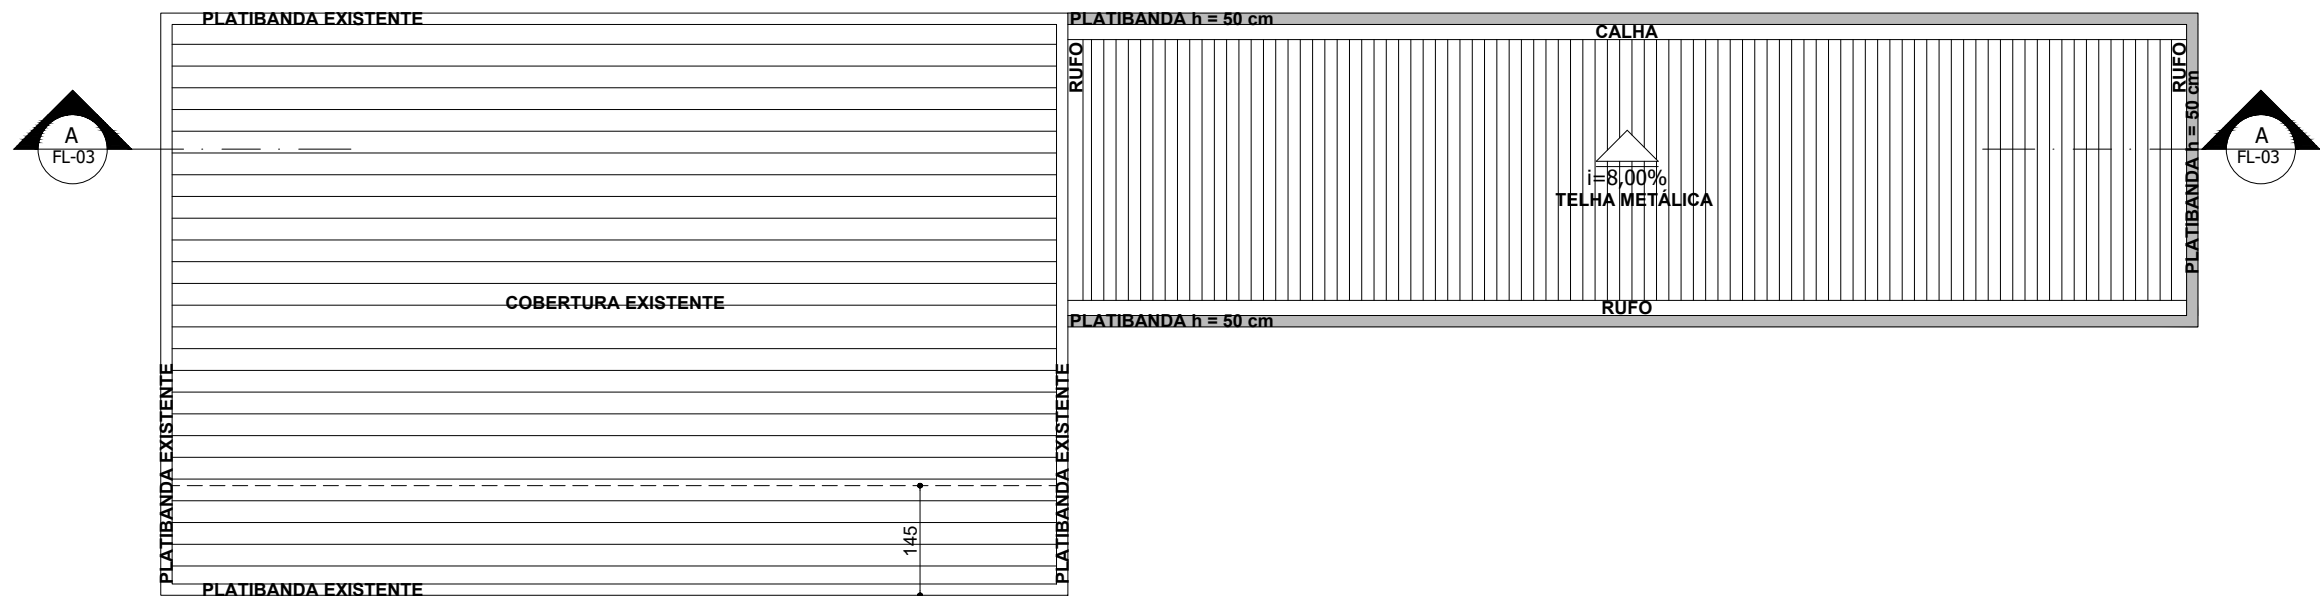



DIAGRAMA DE COBERTURA - ACESSO

ESCALA	1/100		PAREDES A SEREM MANTIDAS
			PAREDES A SEREM DEMOLIDAS
			PAREDES A SEREM ACRESCIDAS


**PREFEITURA MUNICIPAL
DE
IGARATINGA - MG**

PROJETO: PARQUE DE EXPOSIÇÕES - EQUOTERAPIA
 CONTEUDO: PLANTA TÉRREO; DIAGRAMA DE COBERTURA
 DATA: JUNHO/2022 ESCALA: 1:100 FOLHA: 02/03

RESP. TÉCNICO: FLÁVIO LUCAS GRECO SANTOS
 ENG° CIVIL - CREA-MG 64.880/D

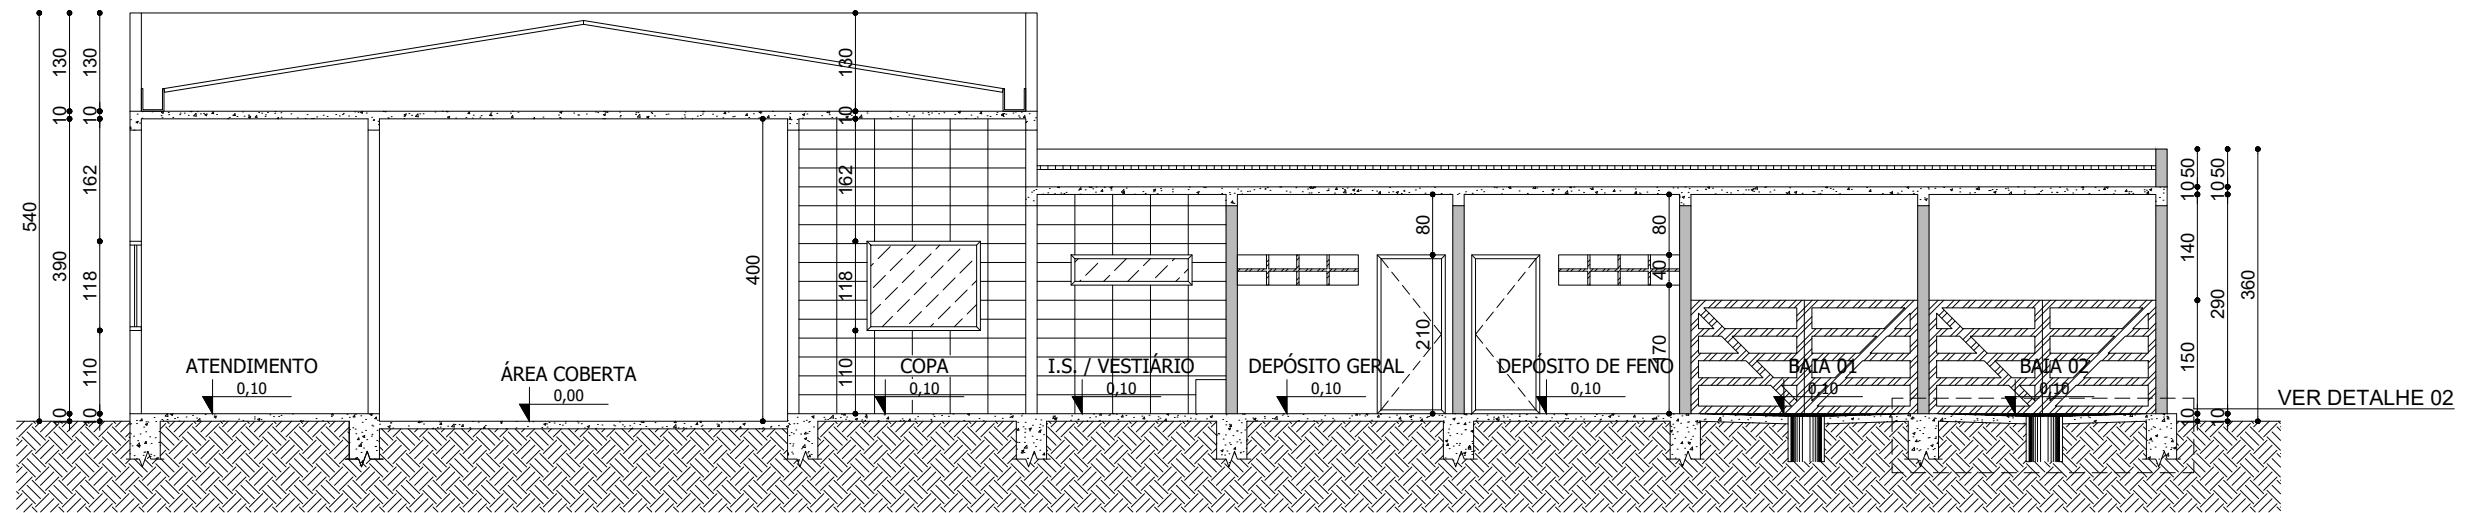


CORTE AA
 ESCALA 1/100

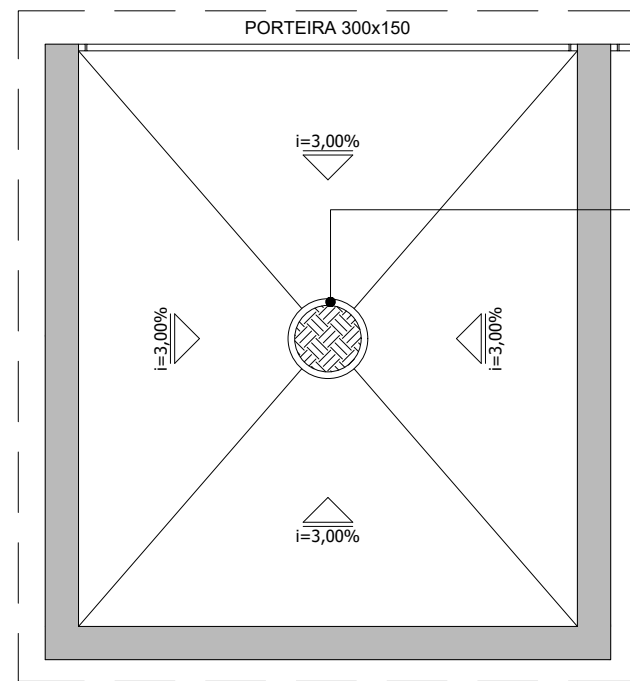

DETALHE 01 - PLANTA DAS BAIAS
 SEM ESCALA

MANILHA Ø = 40cm
 h = 60 cm

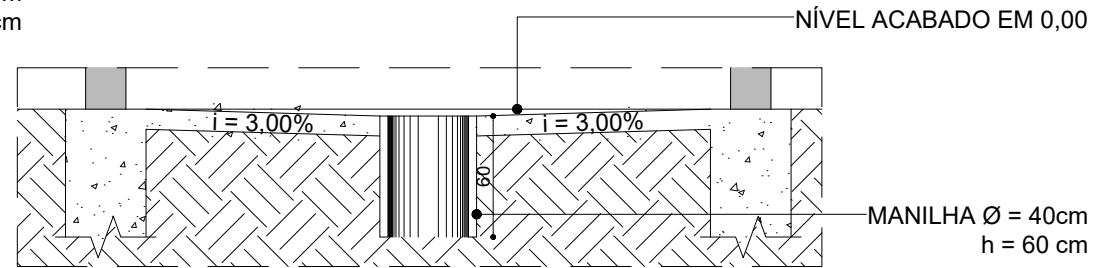

DETALHE 02 - SEÇÃO PISO DAS BAIAS
 SEM ESCALA

**PREFEITURA MUNICIPAL
 DE
 IGARATINGA - MG**

PROJETO:
 PARQUE DE EXPOSIÇÕES - EQUOTERAPIA

CONTEUDO:
 CORTE AA; DETALHE 01; DETALHE 02

DATA:
 JUNHO/2022

ESCALA:
 1:100

FOLHA:
 03/03

RESP. TÉCNICO: FLÁVIO LUCAS GRECO SANTOS
 ENGº CIVIL - CREA-MG 64.880/D