

PLANTA LAYOUT RECEPÇÃO

ESCALA 1/25

CONFERIR MEDIDAS NO LOCAL

REVESTIMENTOS:

-ALVENARIAS PINTADAS NA COR OVELHA, SUVINIL


-TETOS PINTADOS NA COR BRANCO NEVE, SUVINIL

ILUMINAÇÃO:

-UTILIZAR LUMINÁRIAS LINEAR SLIM DE SOBREPOR 120cm, 4000k

DECORAÇÃO:


-UTILIZAR CORTINAS ROLO DE TELA SOLAR EMBUTIDAS DENTRO DAS JANELAS

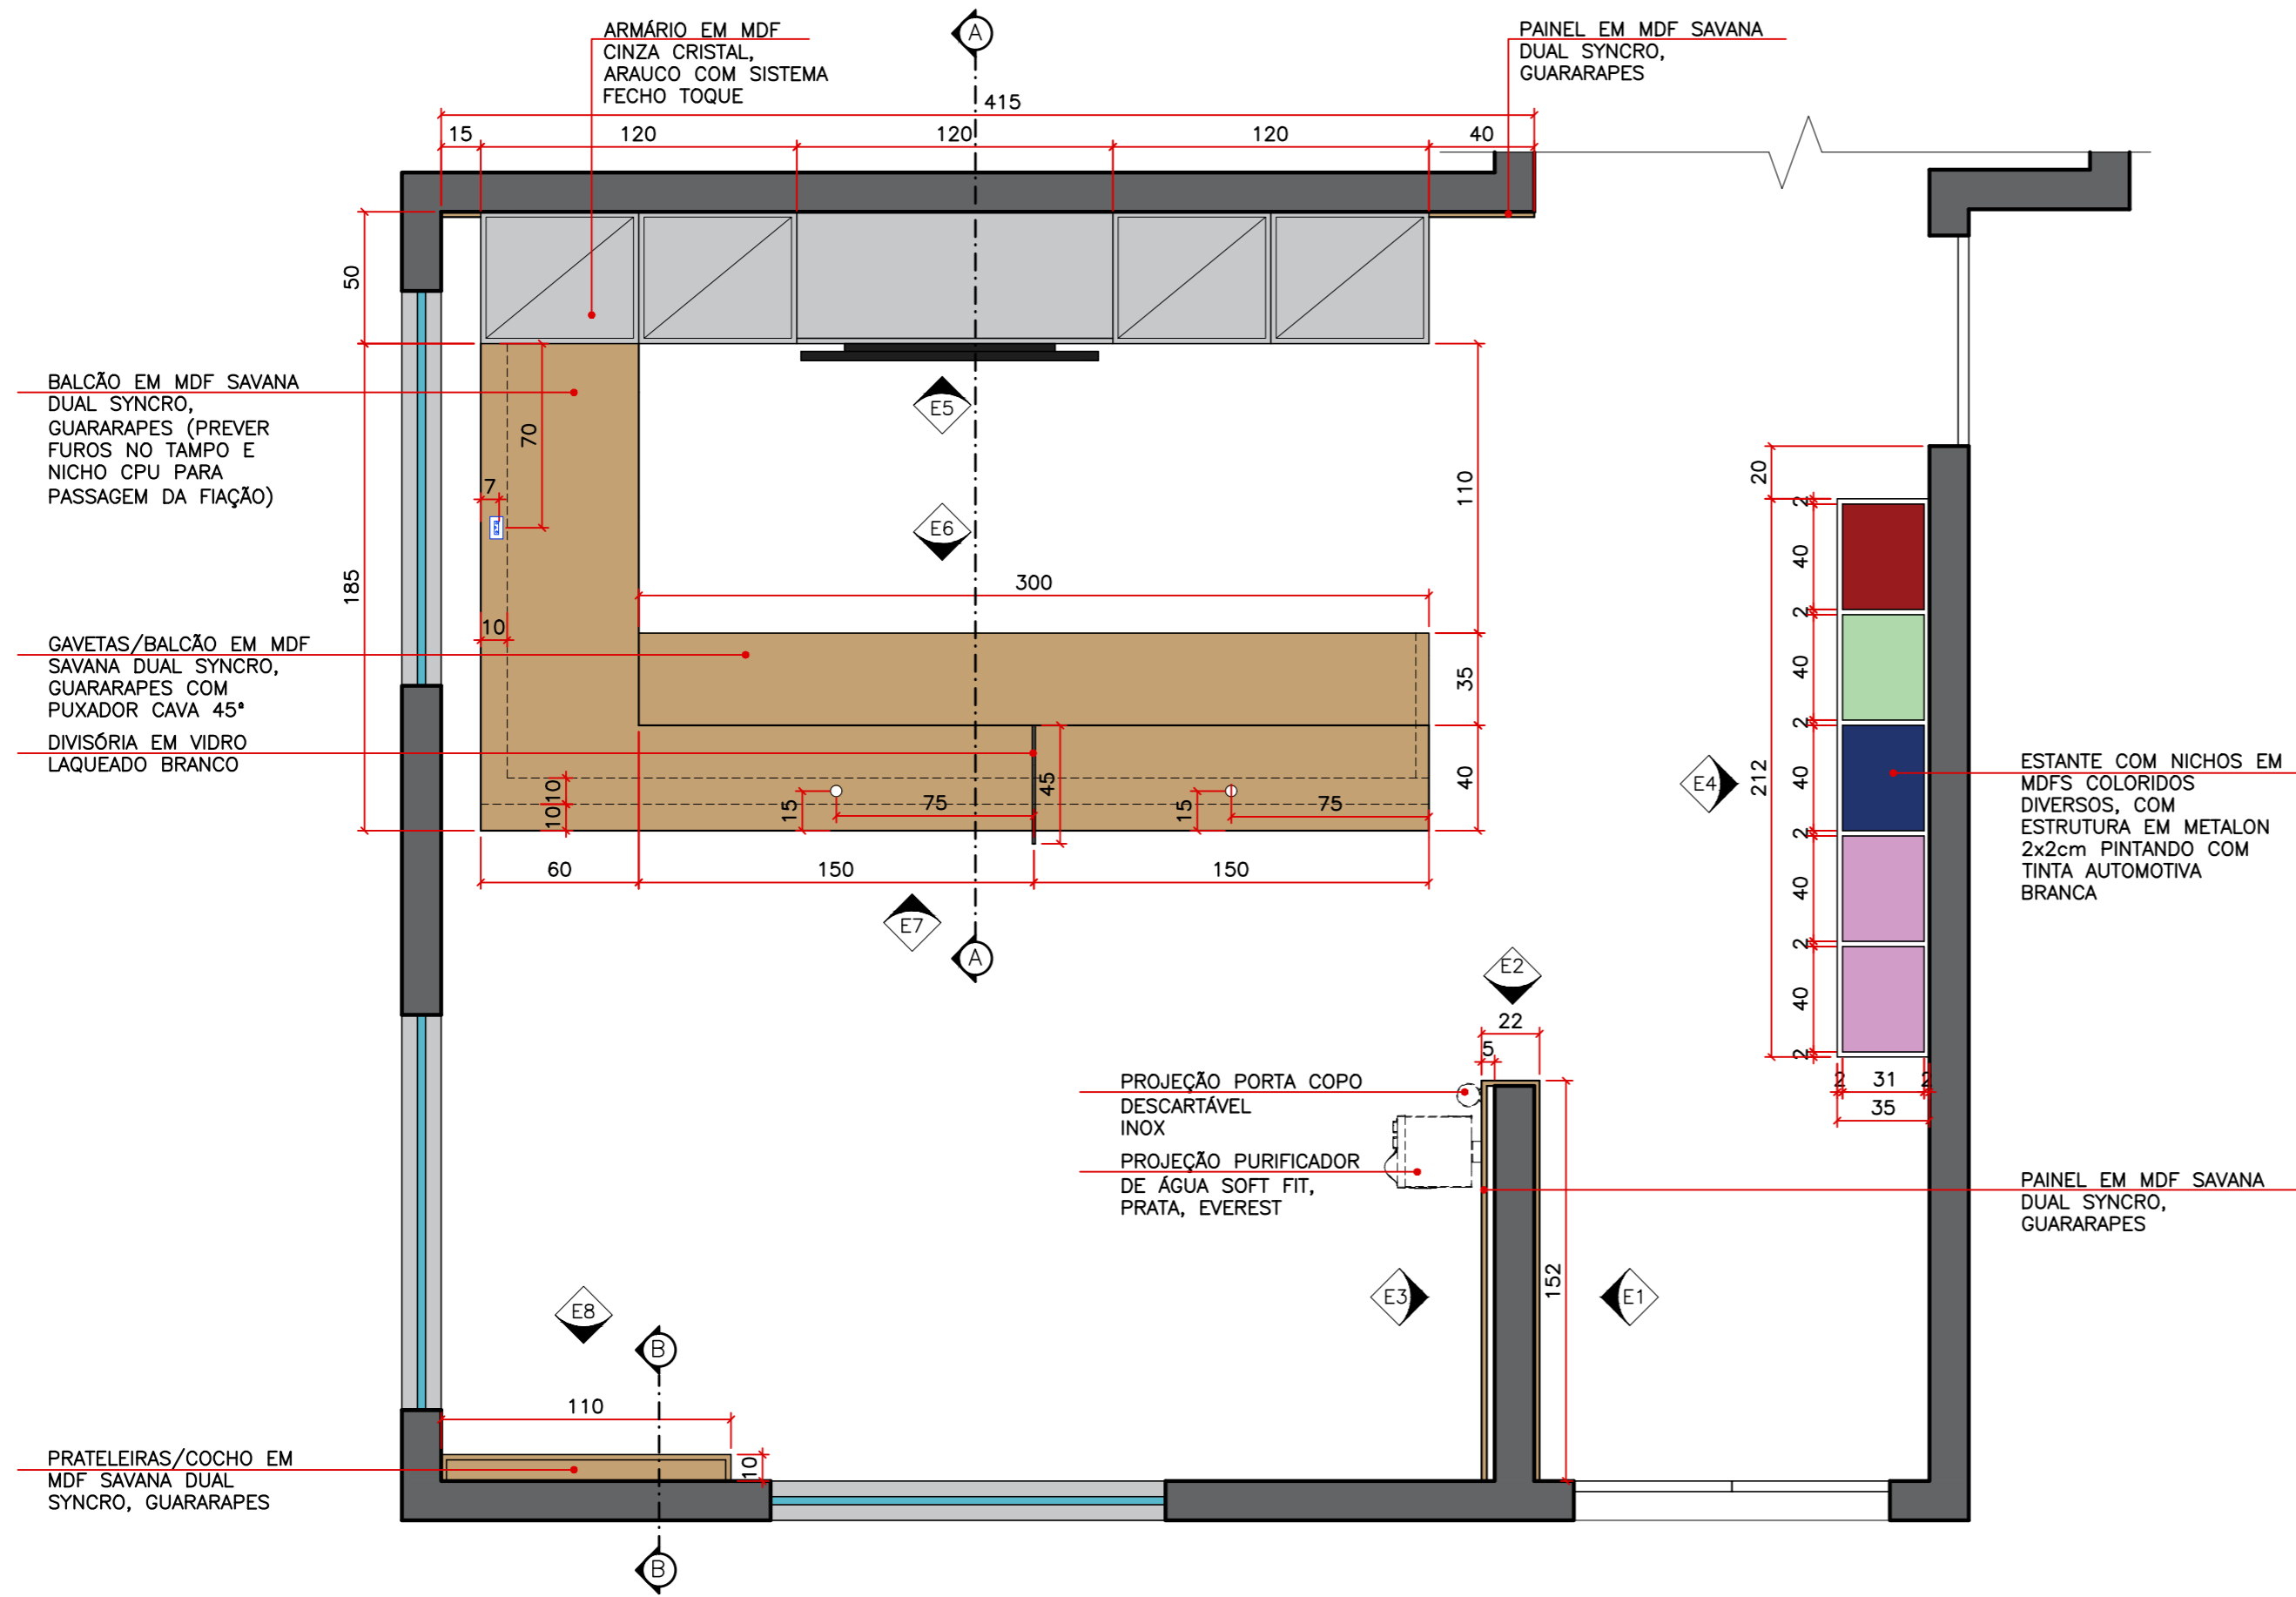

PLANTA MARCENARIA RECEPÇÃO
 ESCALA 1/25

CONFERIR MEDIDAS NO LOCAL


☐ TOMADA DE EMBUTIR PARA IMPRESSORA

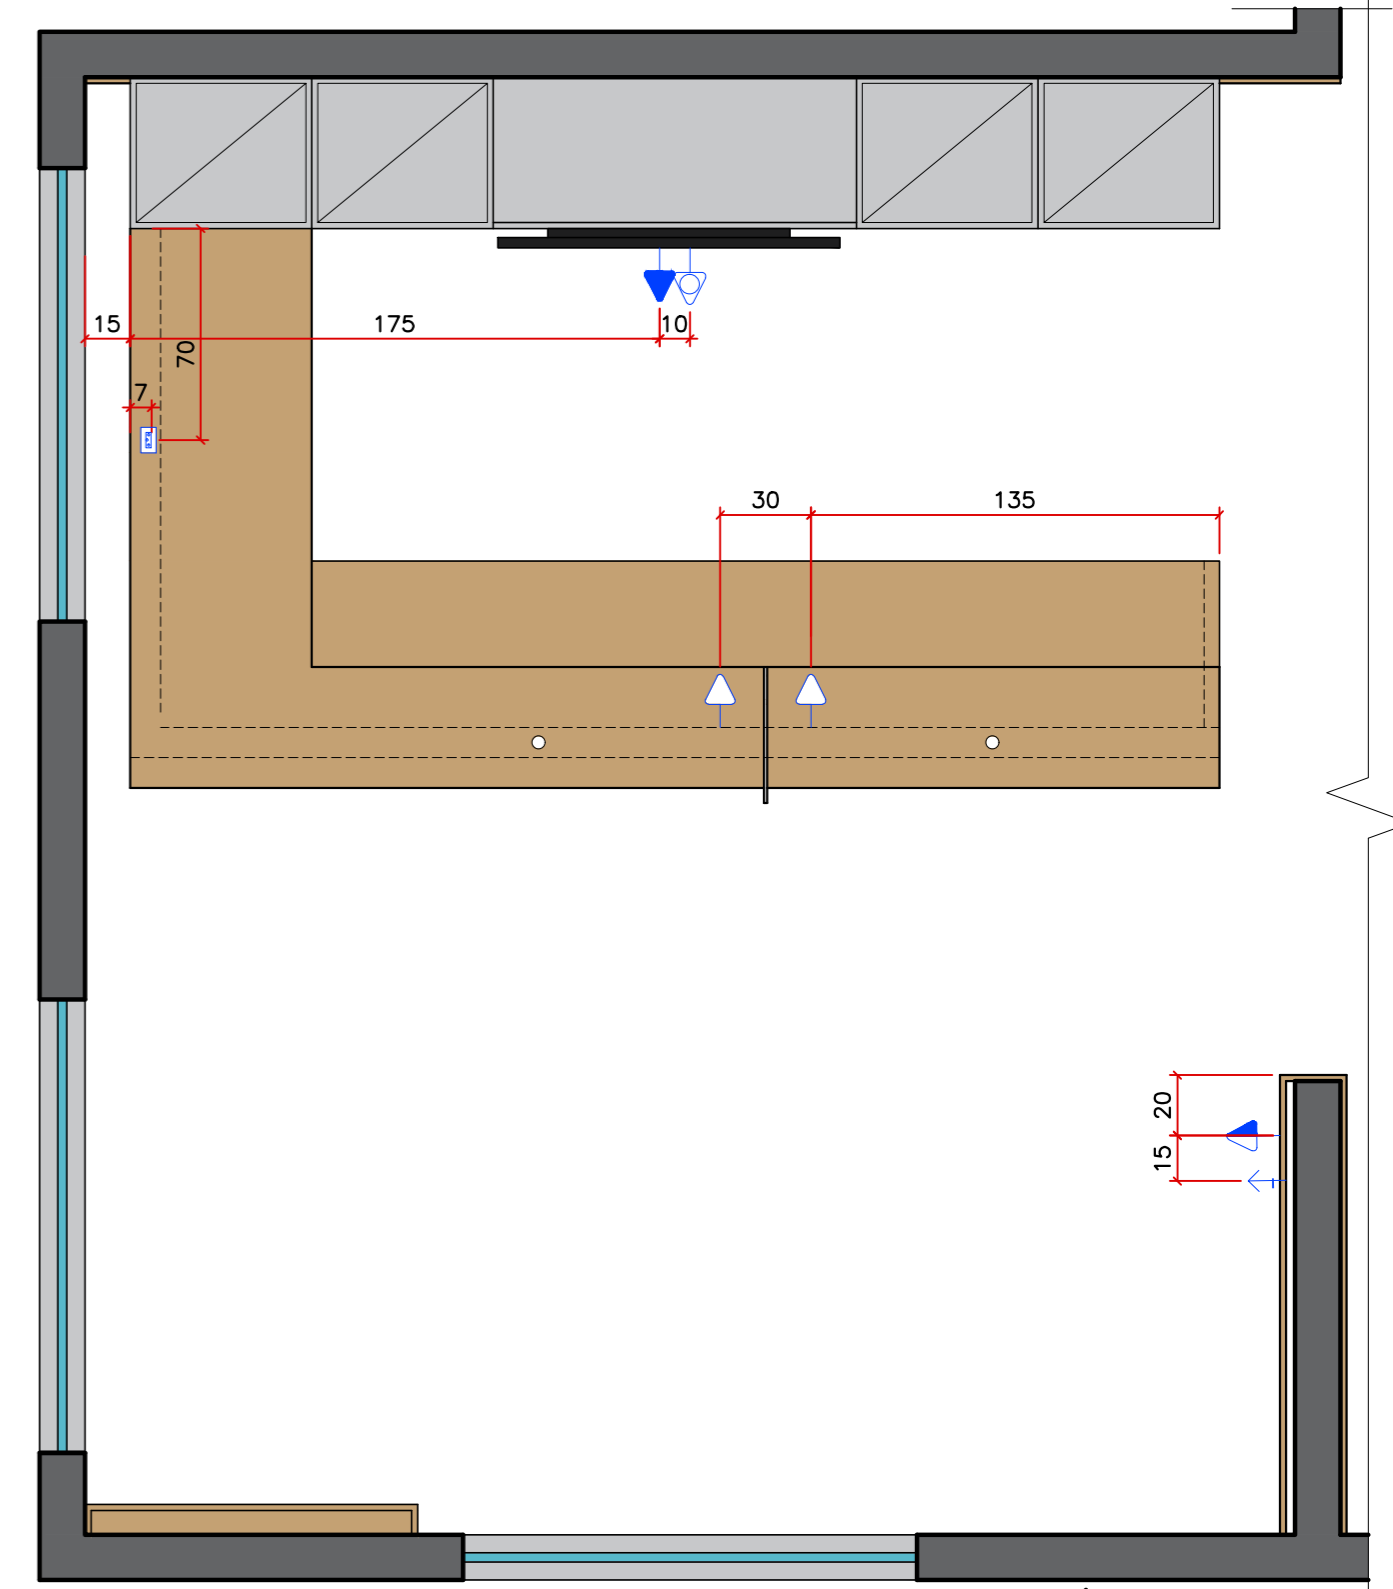

PLANTA PONTOS DE TOMADAS E SAÍDA DE ÁGUA NA MARCENARIA
 ESCALA 1/25


CONFERIR MEDIDAS NO LOCAL

LEGENDA	
☐ TOMADA DE EMBUTIR PARA IMPRESSORA (EMBTIR NO BALCÃO)	☐ PONTO DE ENERGIA ANTENA PARA TV H=150cm
☐ PONTO DE ENERGIA DUPLO PARA COMPUTADOR H=35cm	☐ PONTO DE ENERGIA PARA PURIFICADOR DE ÁGUA H=135cm
☐ PONTO DE ENERGIA SIMPLES PARA TV H=150cm	☐ PONTO DE ÁGUA PARA PURIFICADOR DE ÁGUA H=125cm

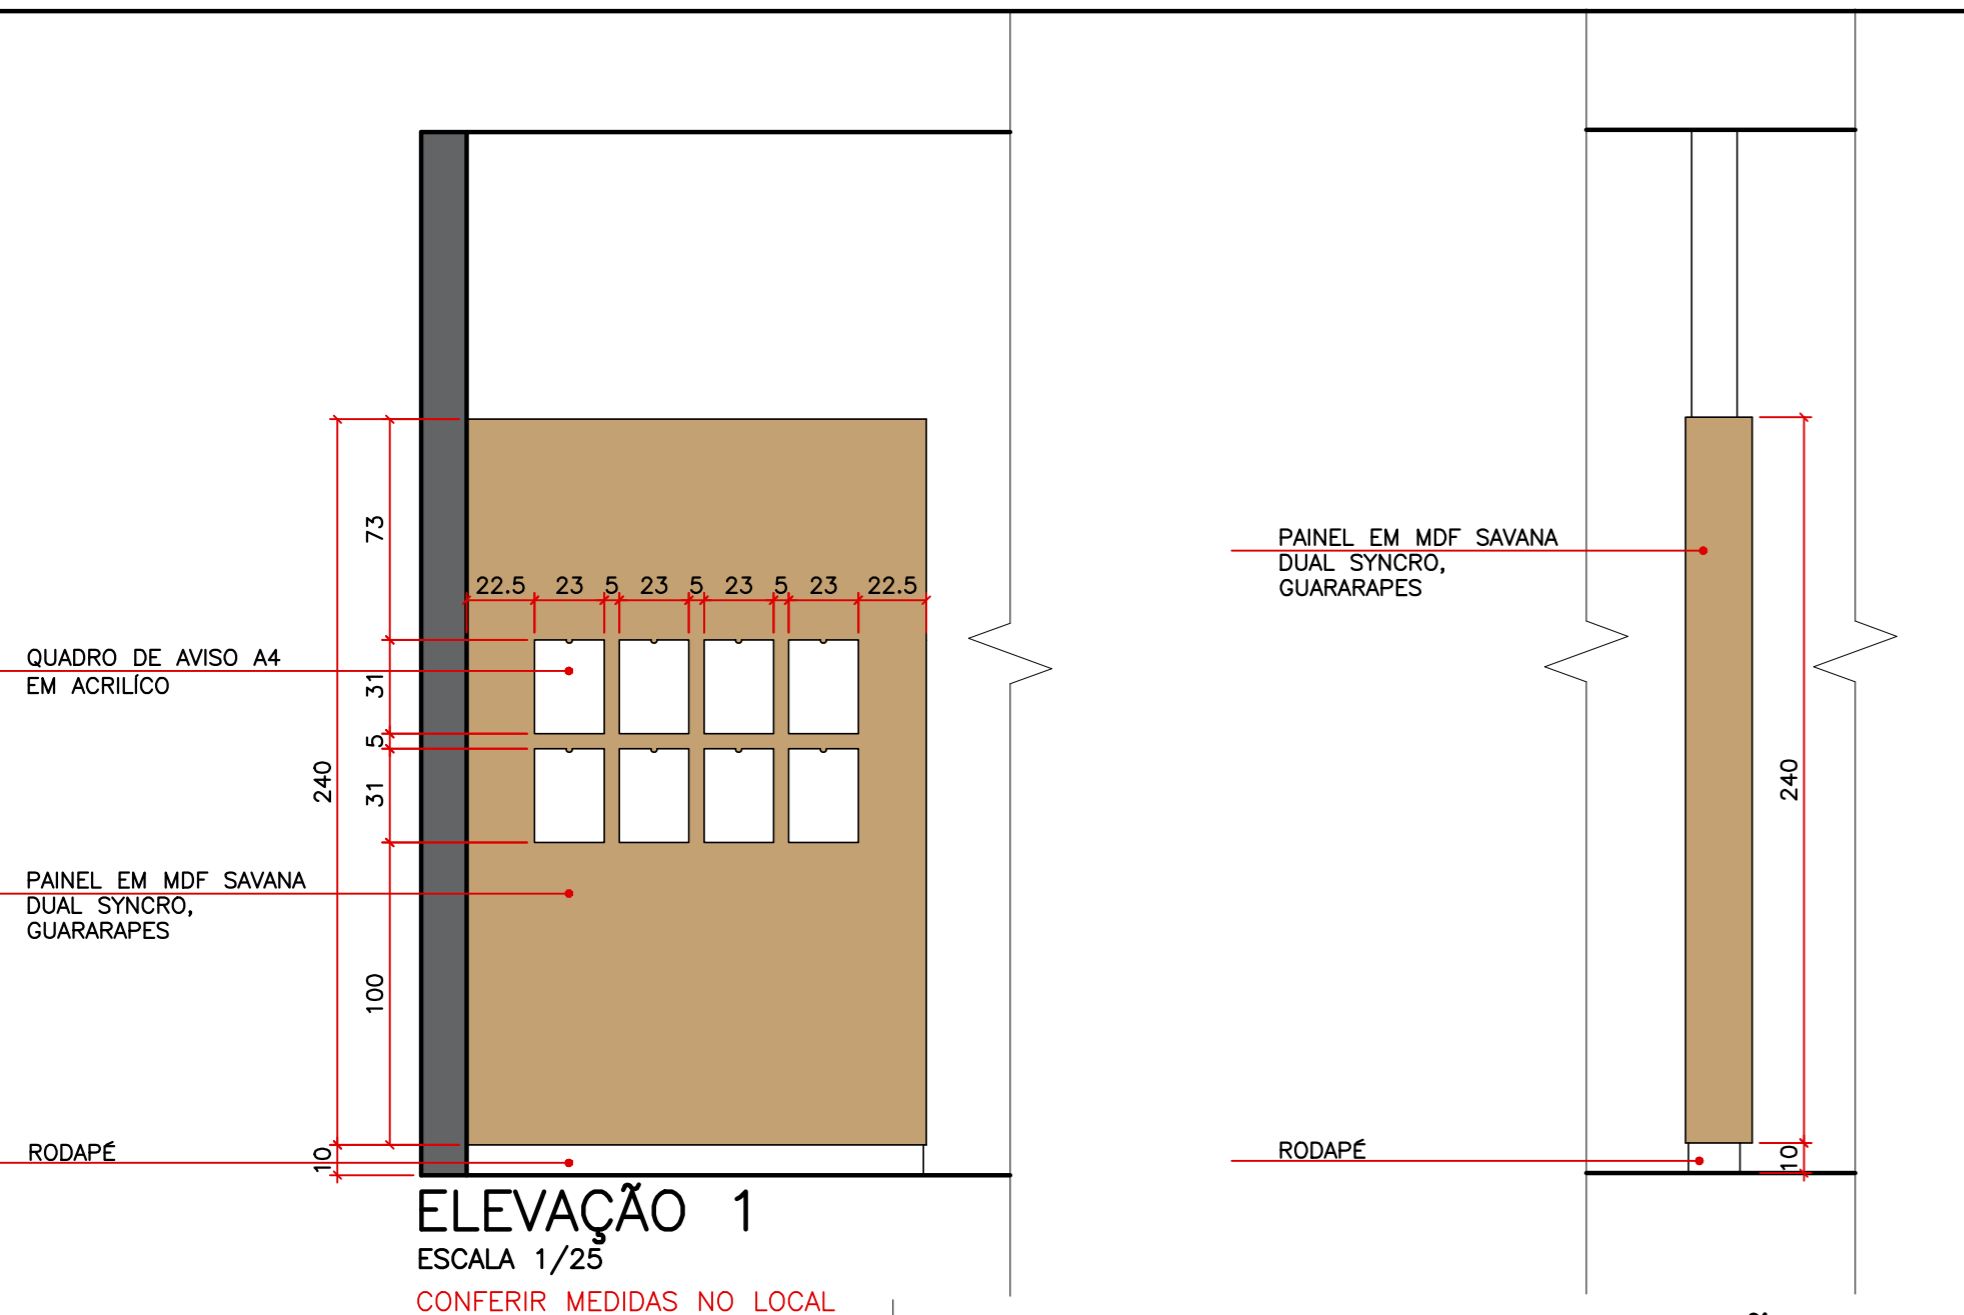


ELEVAÇÃO 1
ESCALA 1/25

CONFERIR MEDIDAS NO LOCAL

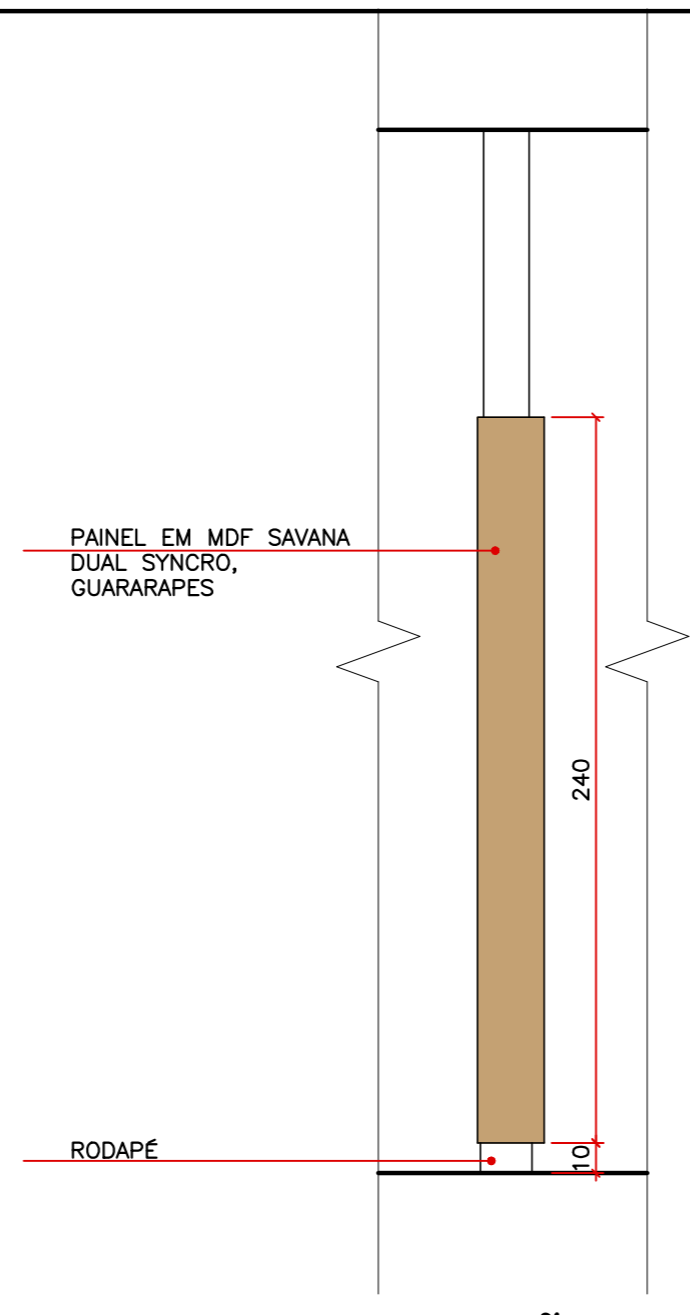



ELEVAÇÃO 2
ESCALA 1/25

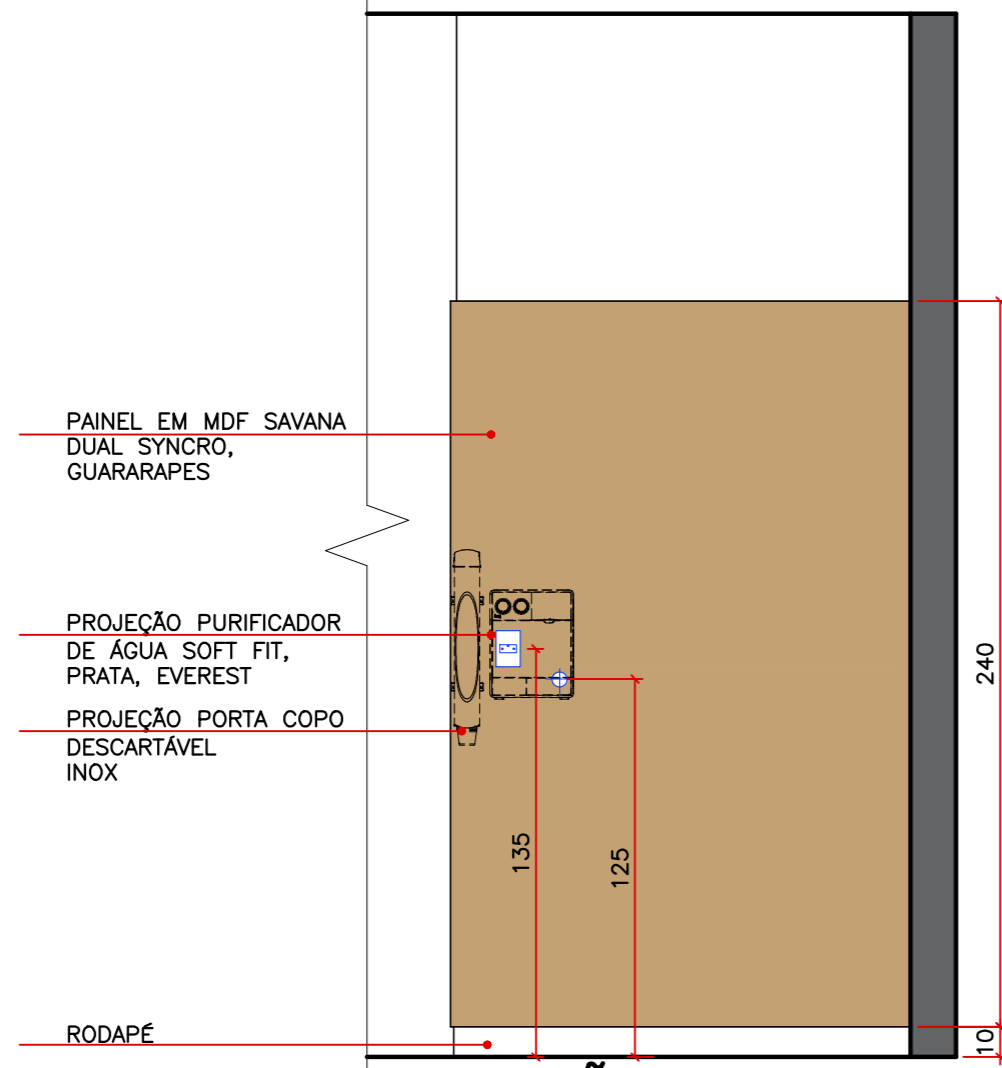
CONFERIR MEDIDAS NO LOCAL




ELEVAÇÃO 3
ESCALA 1/25

CONFERIR MEDIDAS NO LOCAL

-  PONTO DE ENERGIA SIMPLES PARA PURIFICADOR DE ÁGUA
-  PONTO DE ÁGUA PARA PURIFICADOR DE ÁGUA

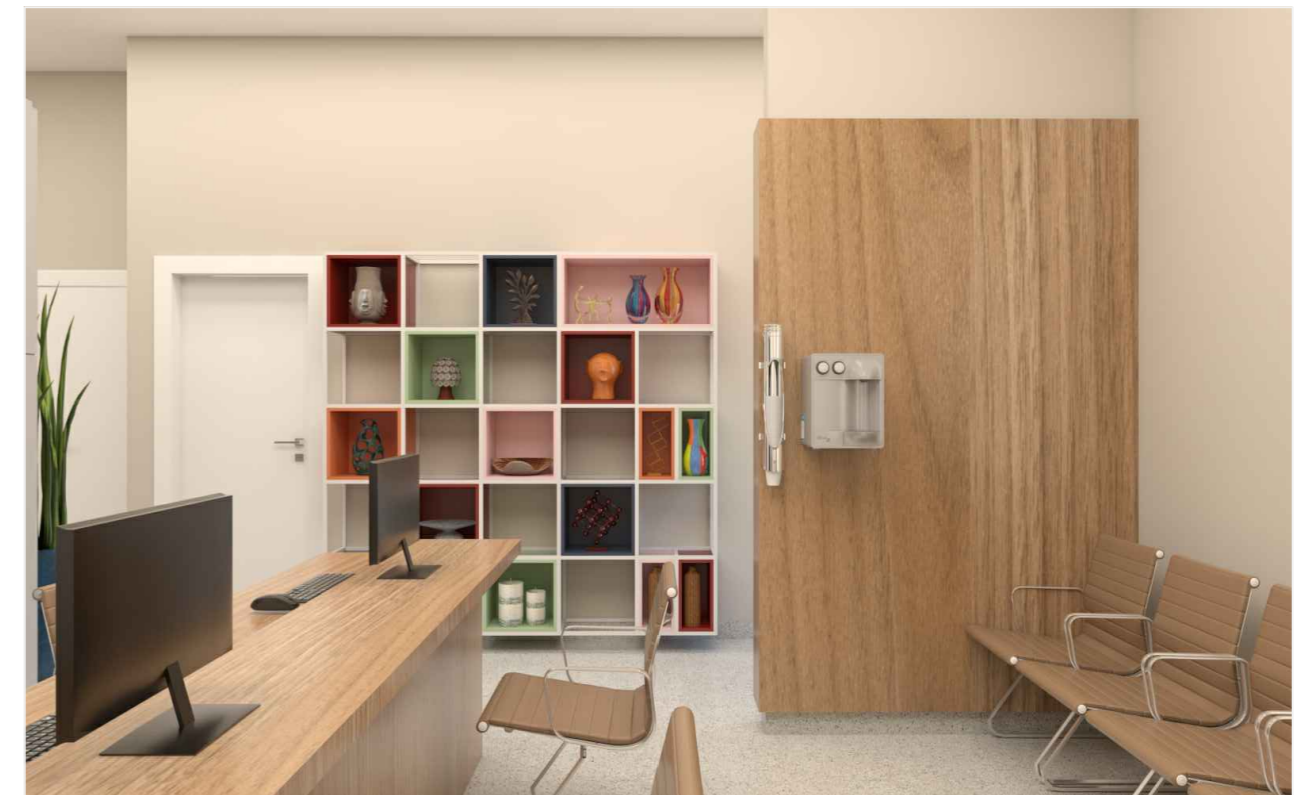

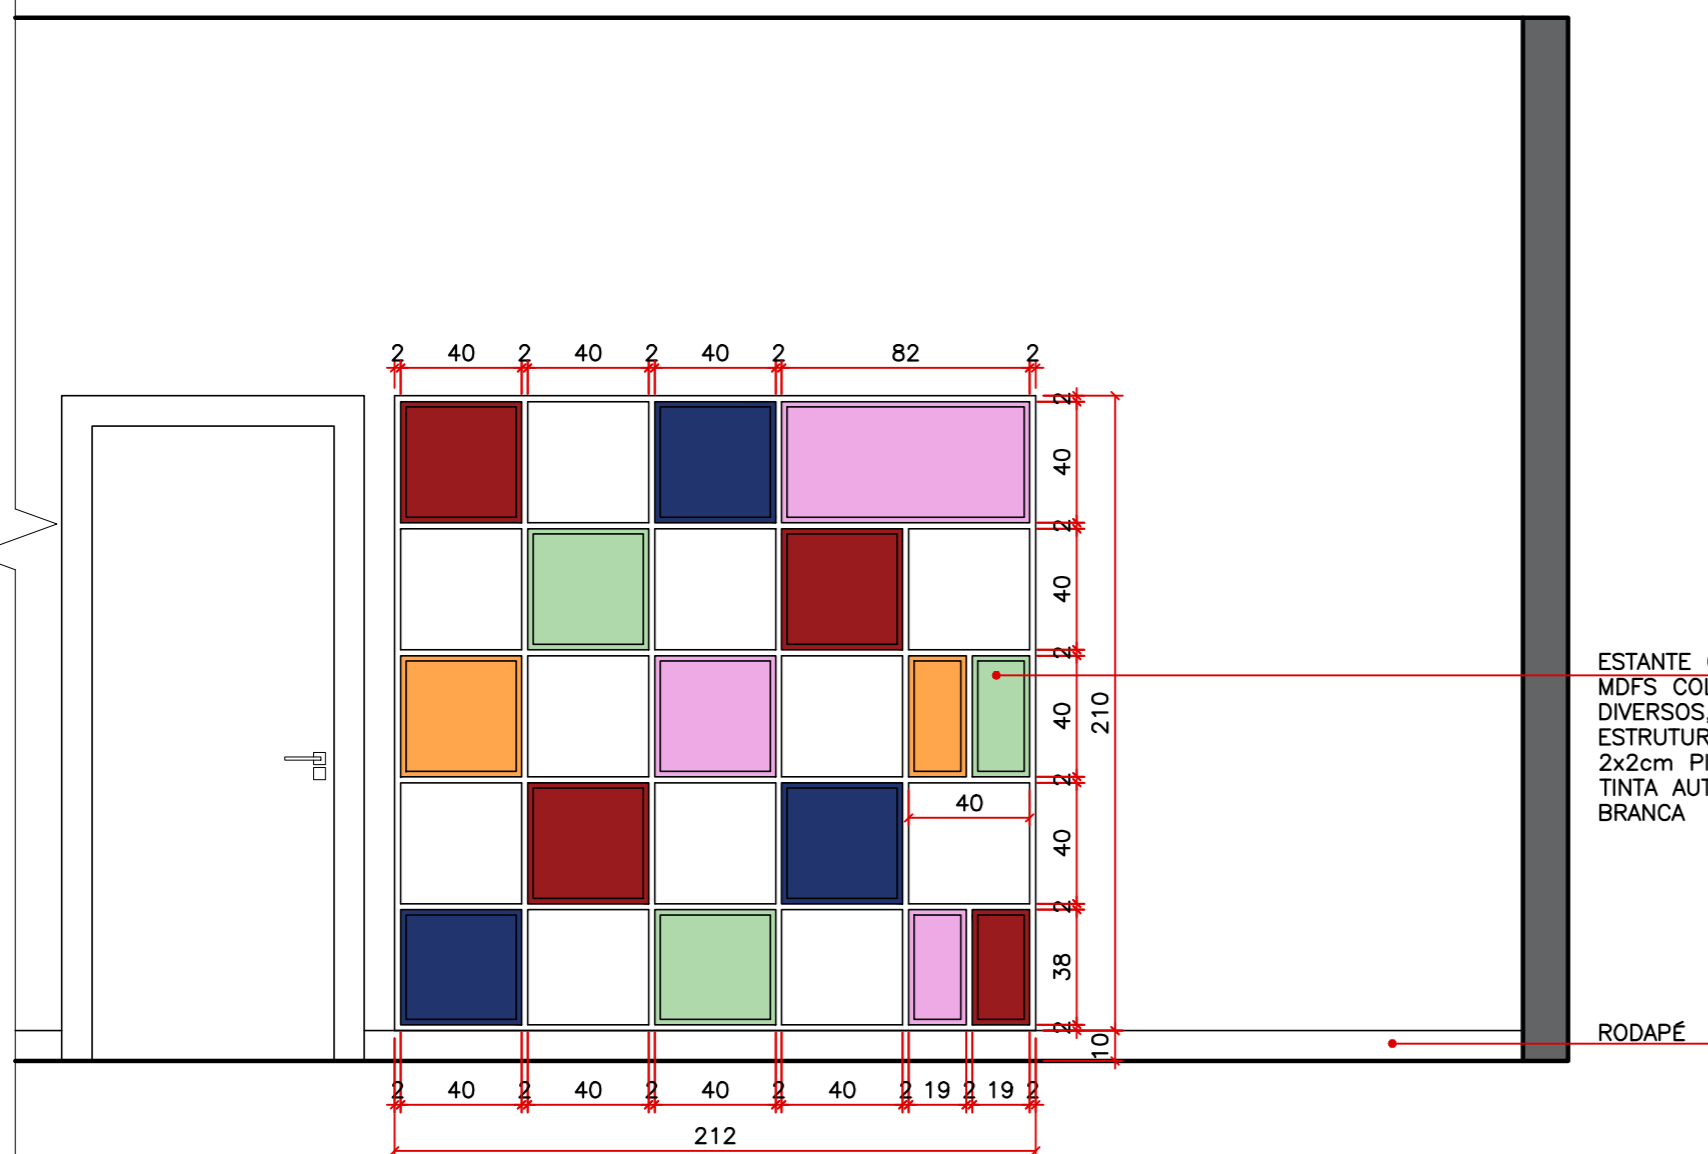

ELEVAÇÃO 4


ESCALA 1/25

CONFERIR MEDIDAS NO LOCAL

■	MDF MARSALA, LINHA COLORS, GURARAPES
■	MDF AZUL PETRÓLEO, LINHA COLORS, GURARAPES
■	MDF ROSA MILKSHAKE, LINHA COLORS, GURARAPES
■	MDF ALECRIM, LINHA COLORS, GURARAPES
■	MDF TIJOLO, LINHA COLORS, GURARAPES

ESTANTE COM NICHOS EM MDFS COLORIDOS DIVERSOS, COM ESTRUTURA EM METALON 2x2cm PINTANDO COM TINTA AUTOMOTIVA BRANCA

RODAPE

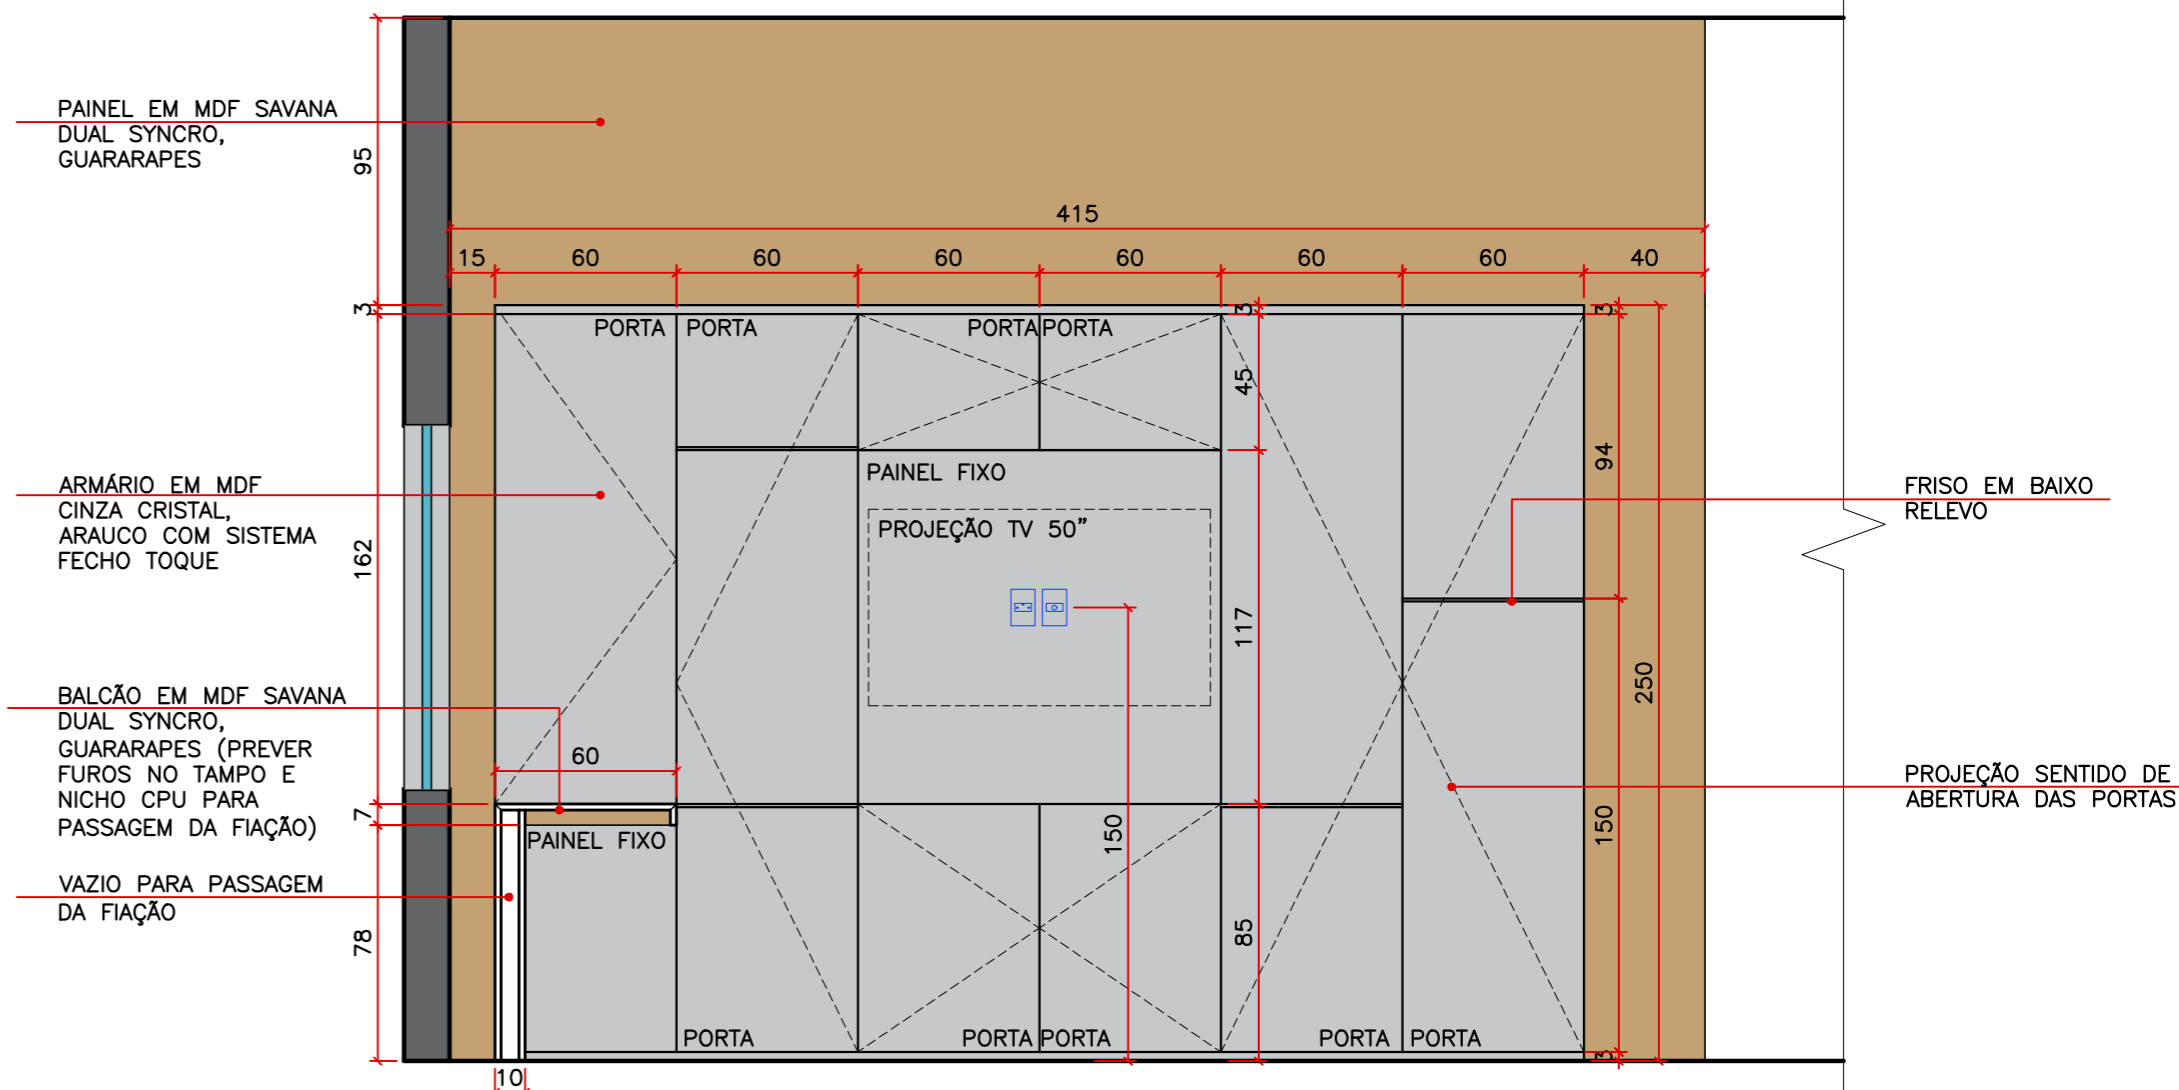

PAINEL EM MDF SAVANA DUAL SYNCRO, GURARAPES

ARMÁRIO EM MDF CINZA CRISTAL, ARAUCO COM SISTEMA FECHO TOQUE

BALCÃO EM MDF SAVANA DUAL SYNCRO, GURARAPES (PREVER FURROS NO TAMPO E NICHOS CPU PARA PASSAGEM DA FIAÇÃO)

VAZIO PARA PASSAGEM DA FIAÇÃO

FRISO EM BAIXO RELEVO


PROJEÇÃO SENTIDO DE ABERTURA DAS PORTAS


ELEVAÇÃO 5 – EXTERNA

ESCALA 1/25

CONFERIR MEDIDAS NO LOCAL

	PONTO DE ENERGIA SIMPES PARA TV
	PONTO DE ATENA PARA TV

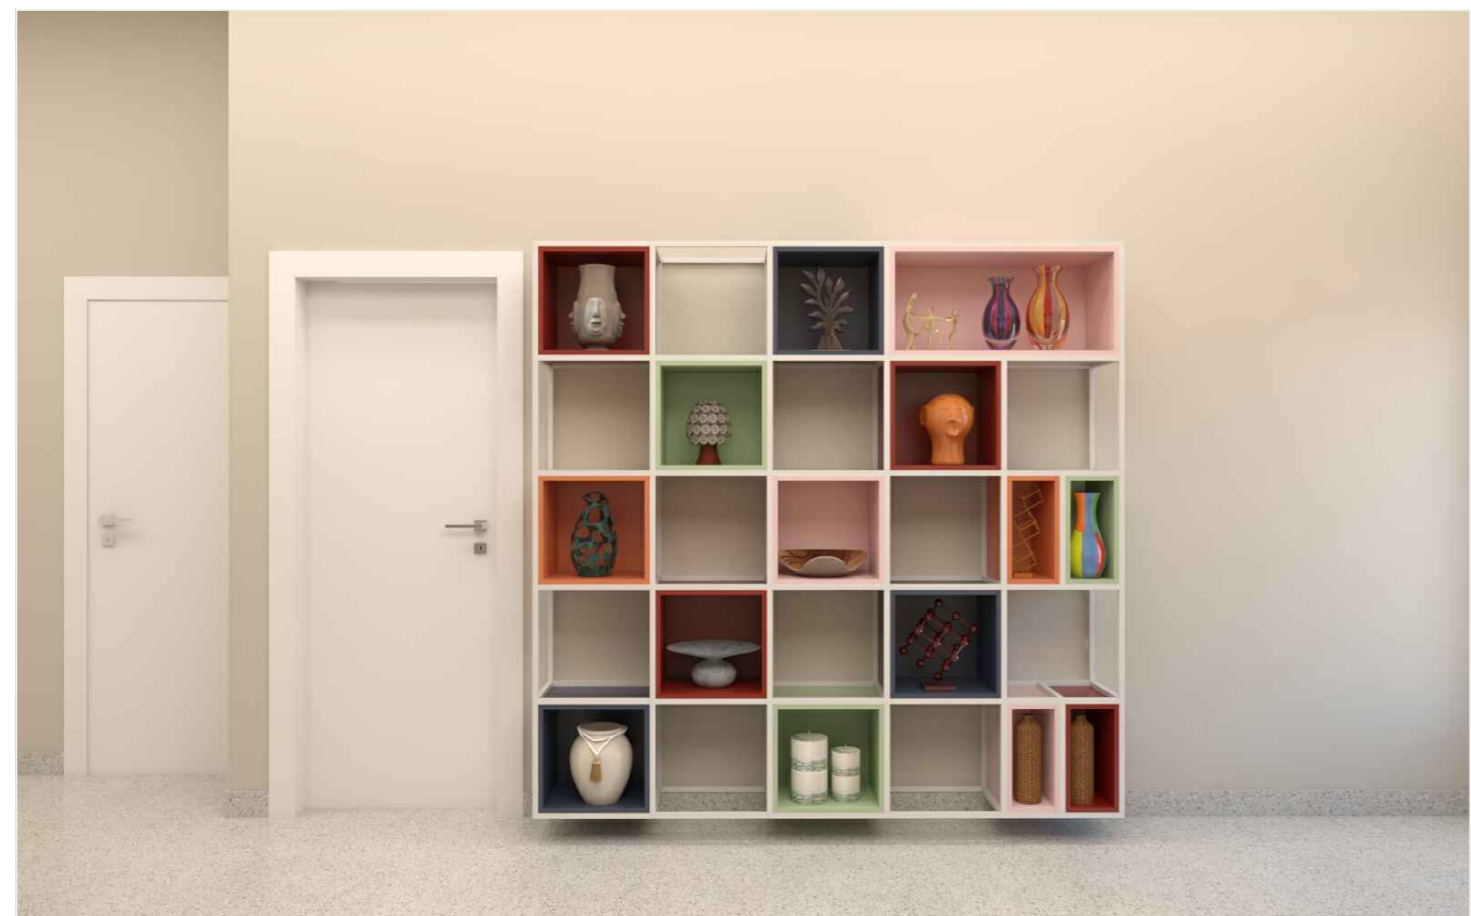


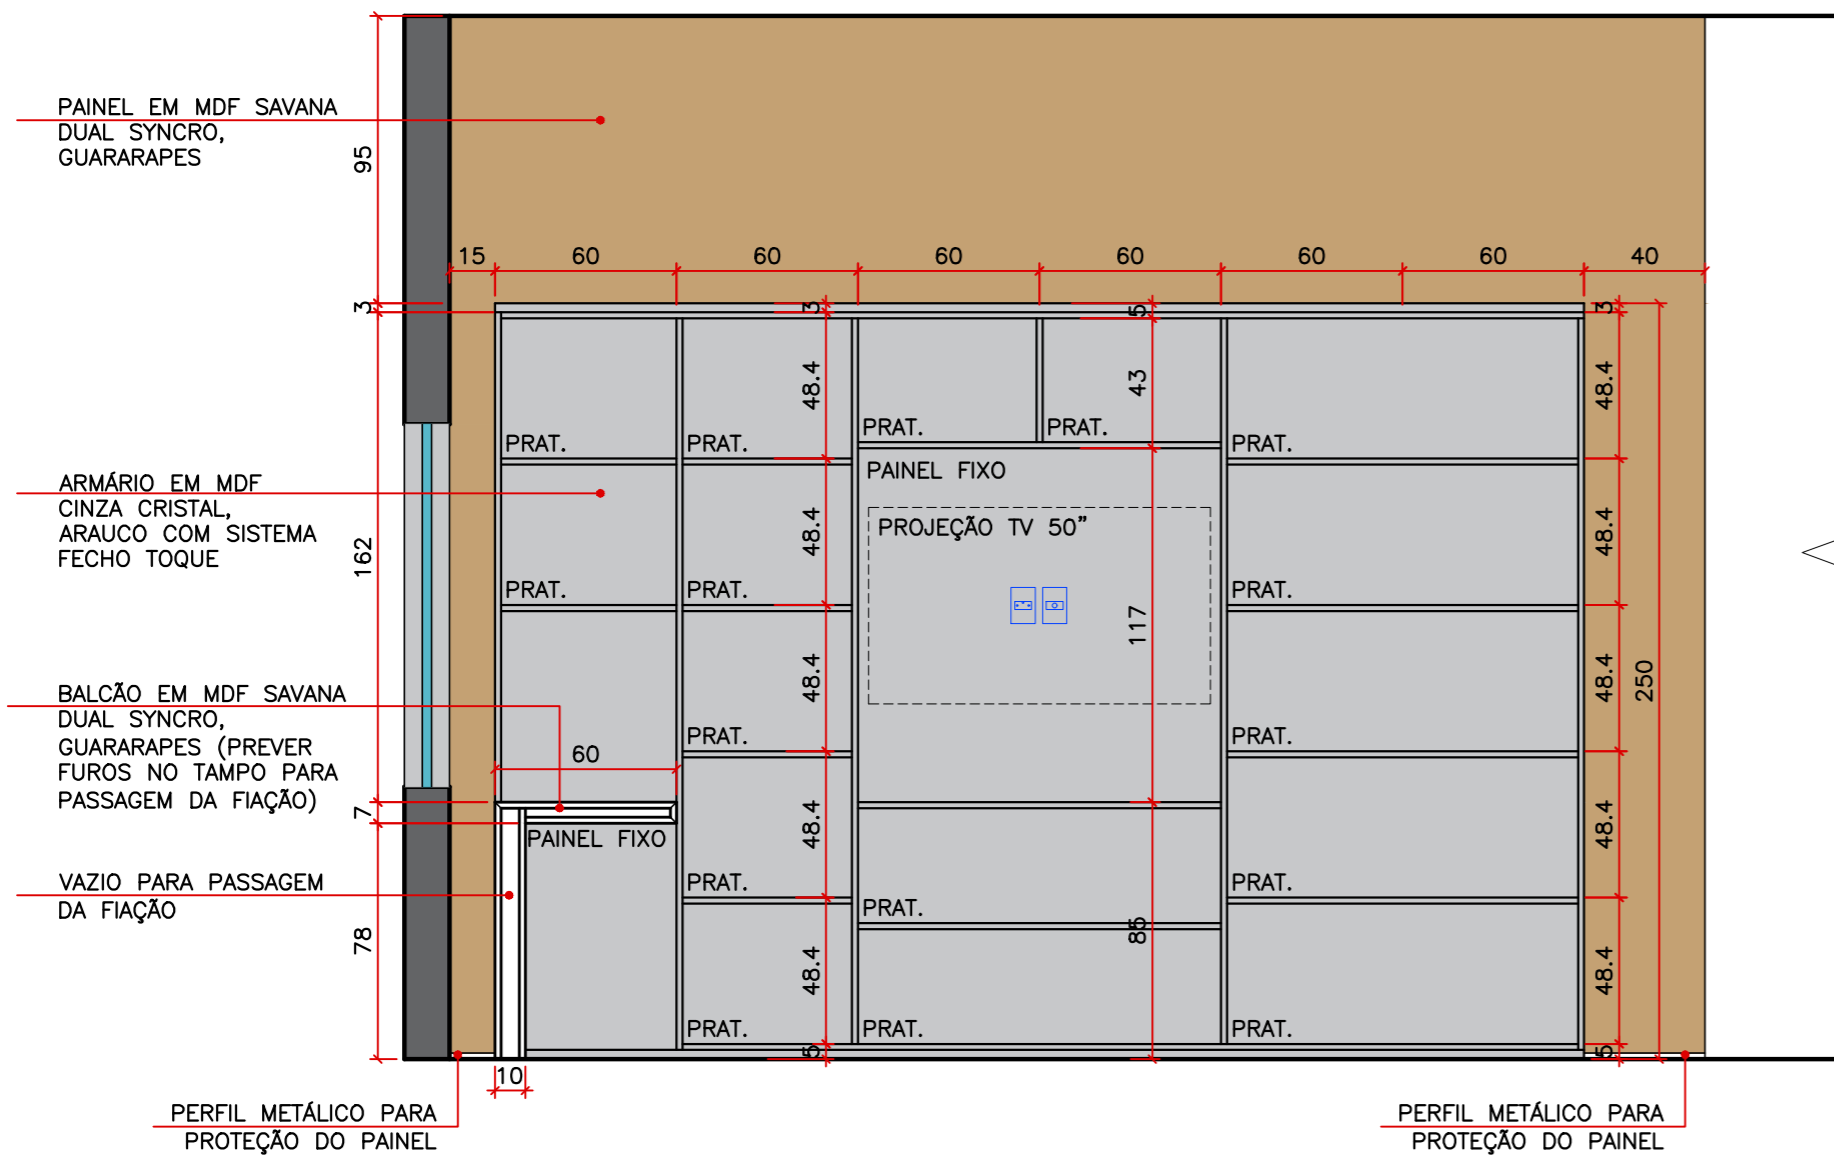

ELEVAÇÃO 5 – INTERNA

ESCALA 1/25
 CONFERIR MEDIDAS NO LOCAL


- PONTO DE ENERGIA SIMPES PARA TV
- PONTO DE ATENA PARA TV

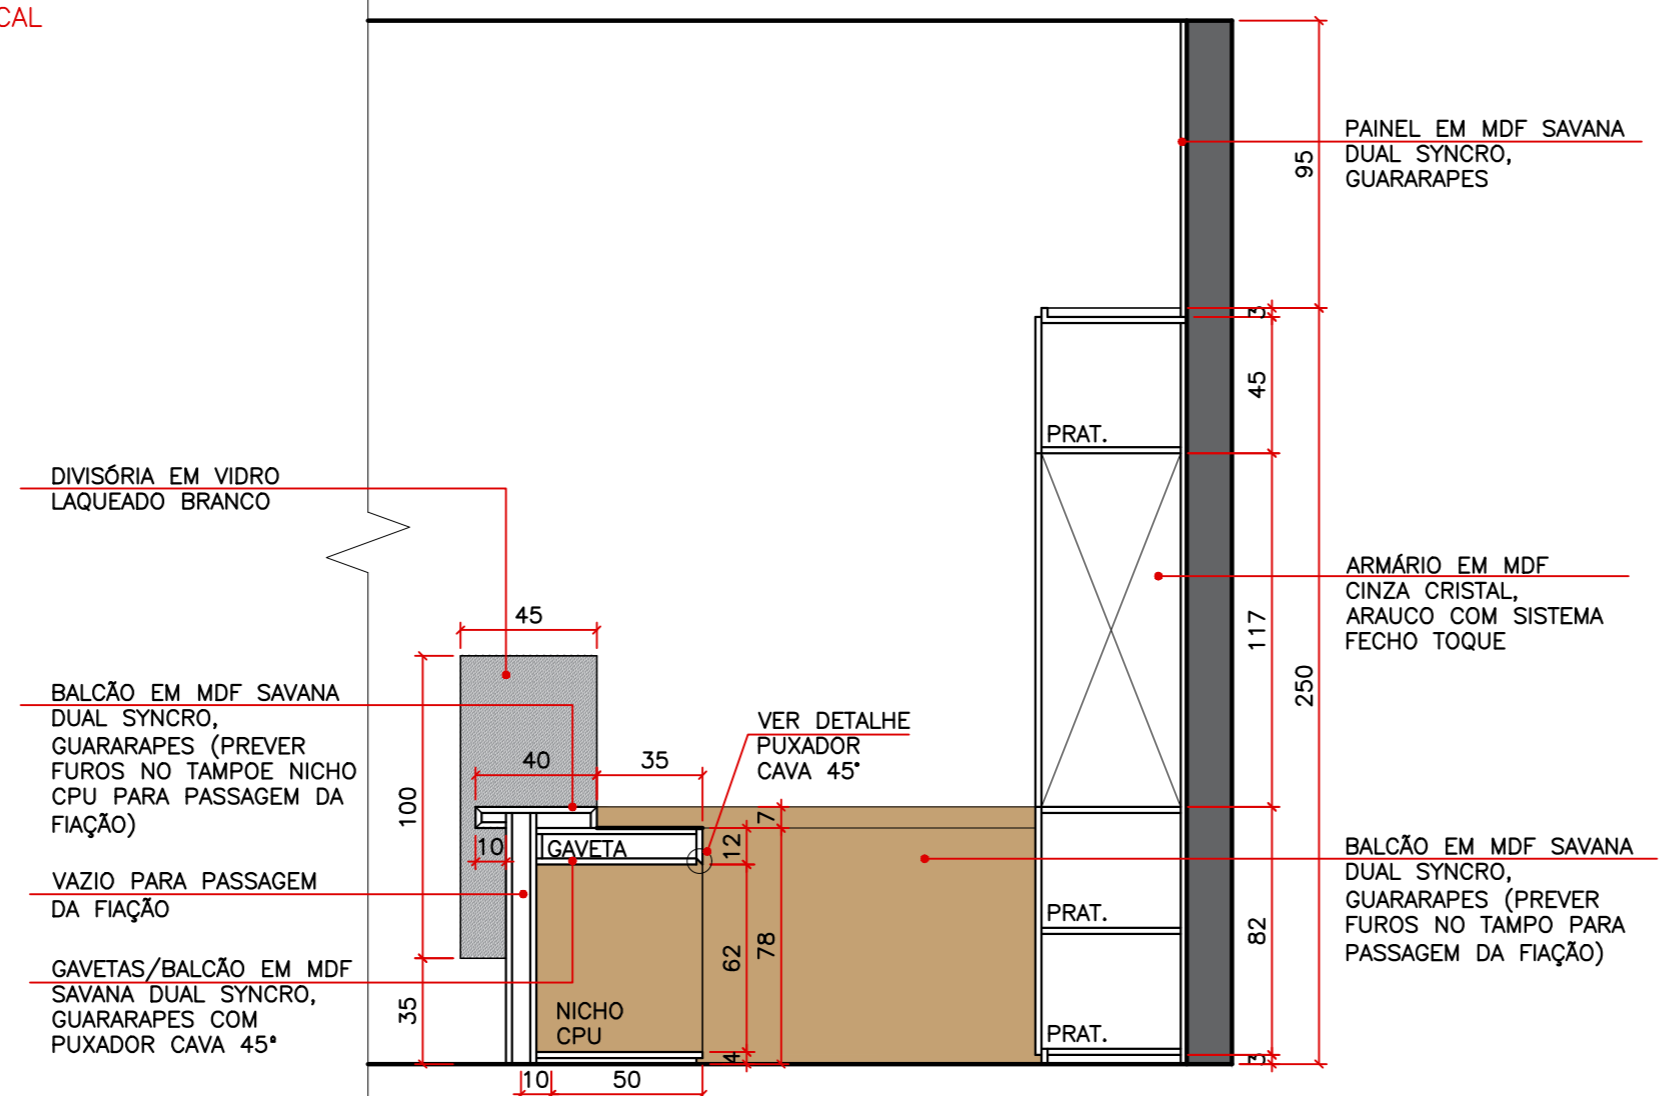

CORTE AA

ESCALA 1/25
 CONFERIR MEDIDAS NO LOCAL



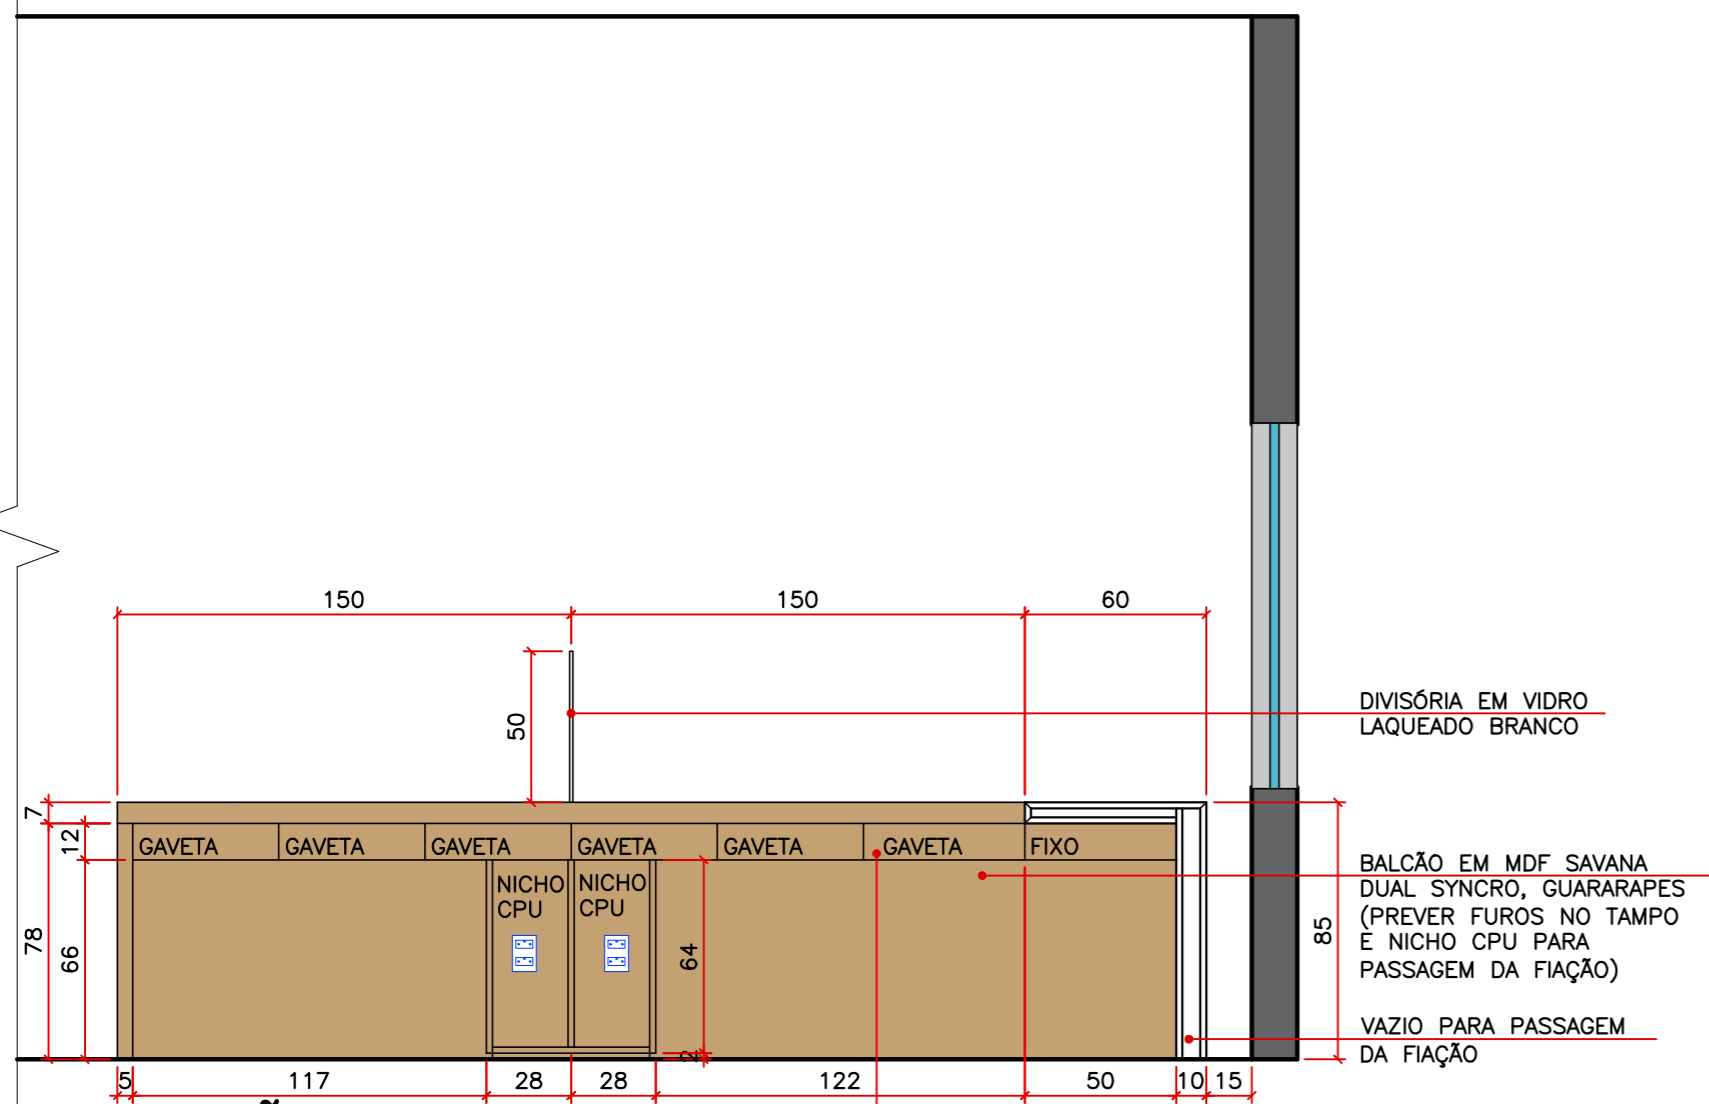


ELEVAÇÃO 6

ESCALA 1/25
CONFERRIR MEDIDAS NO LOCAL

PONTO DE ENERGIA DUPLO PARA COMPUTADOR


GAVETAS/BALCÃO EM MDF SAVANA DUAL SYNCRO, GUARARAPES COM PUXADOR CAVA 45°

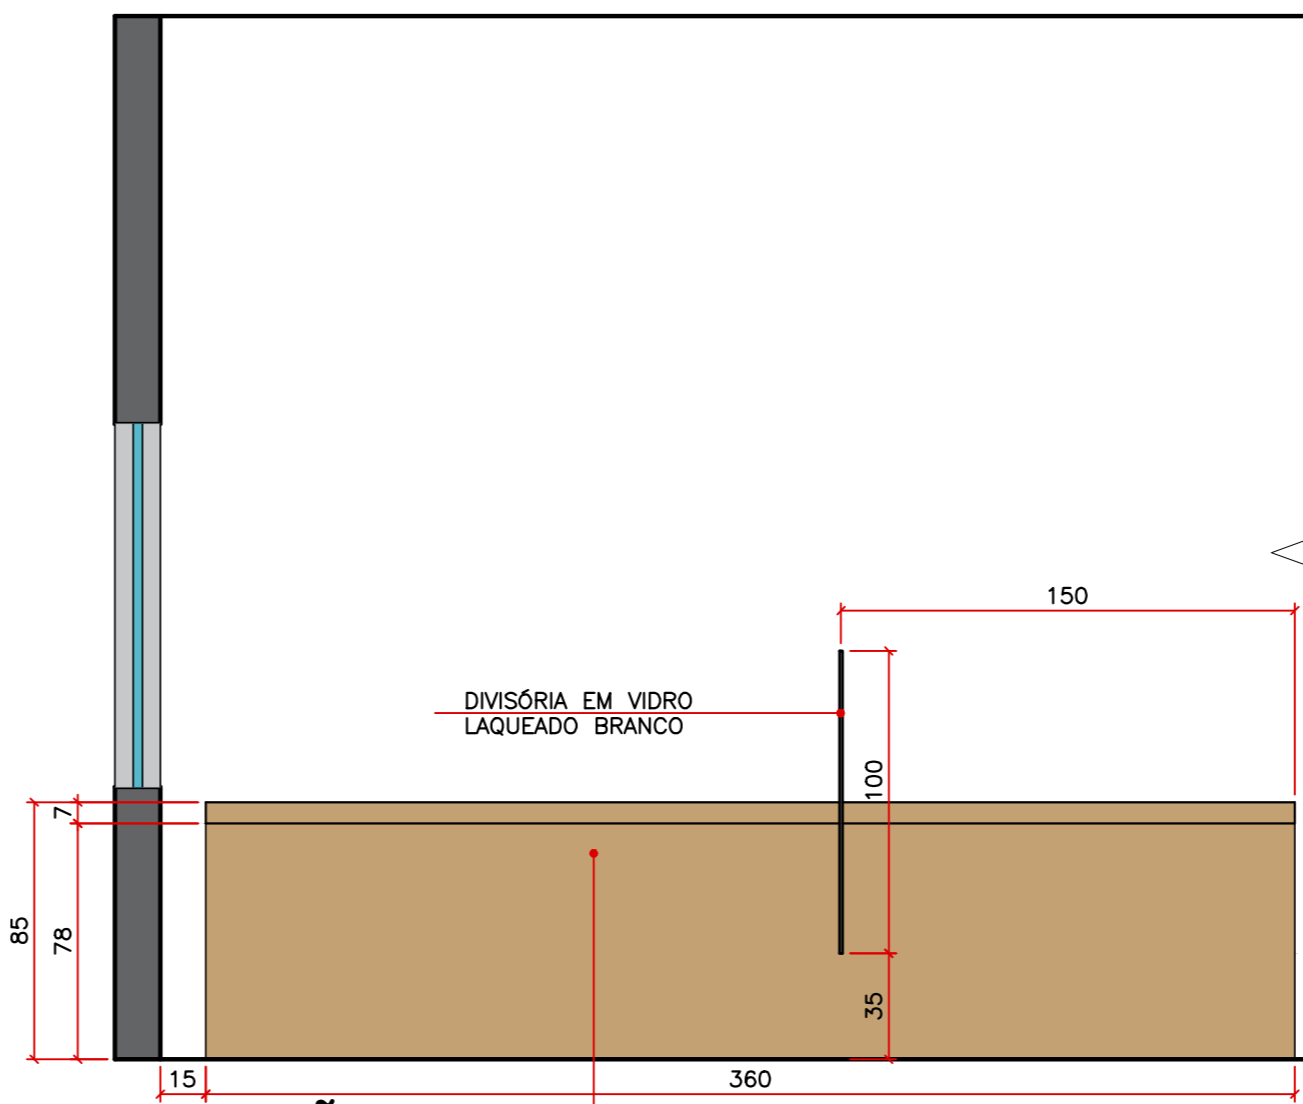

ELEVAÇÃO 7


ESCALA 1/25
CONFERRIR MEDIDAS NO LOCAL

BALCÃO EM MDF SAVANA DUAL SYNCRO, GUARARAPES (PREVER FUIROS NO TAMPO PARA PASSAGEM DA FIAÇÃO)

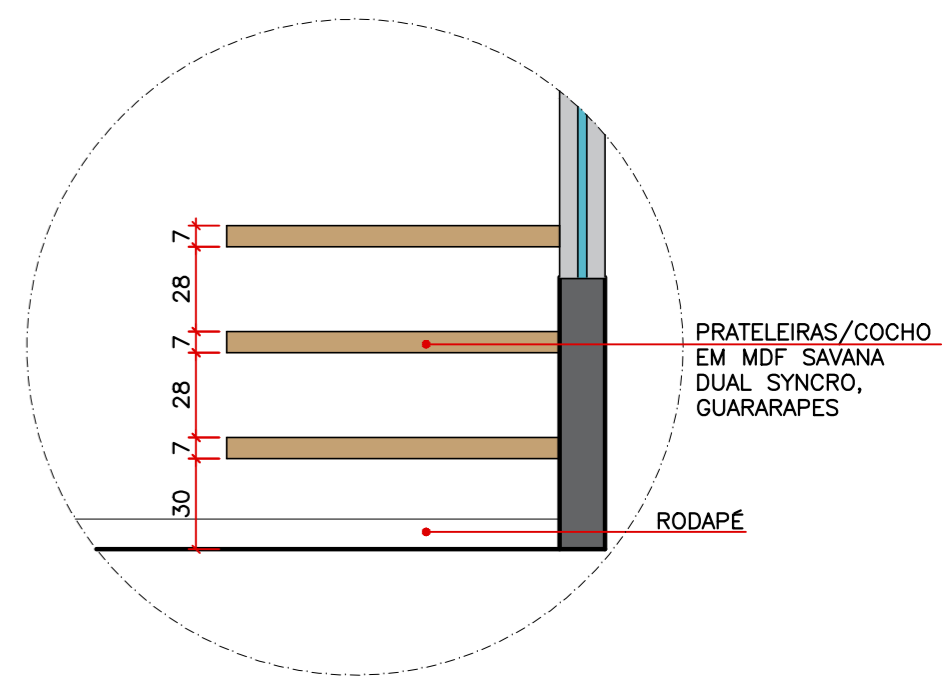



ELEVAÇÃO 8

ESCALA 1/25
CONFERRIR MEDIDAS NO LOCAL

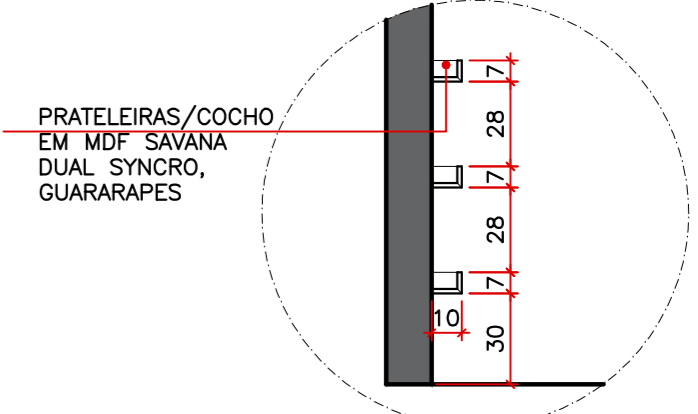

CORTE BB

ESCALA 1/25
CONFERRIR MEDIDAS NO LOCAL

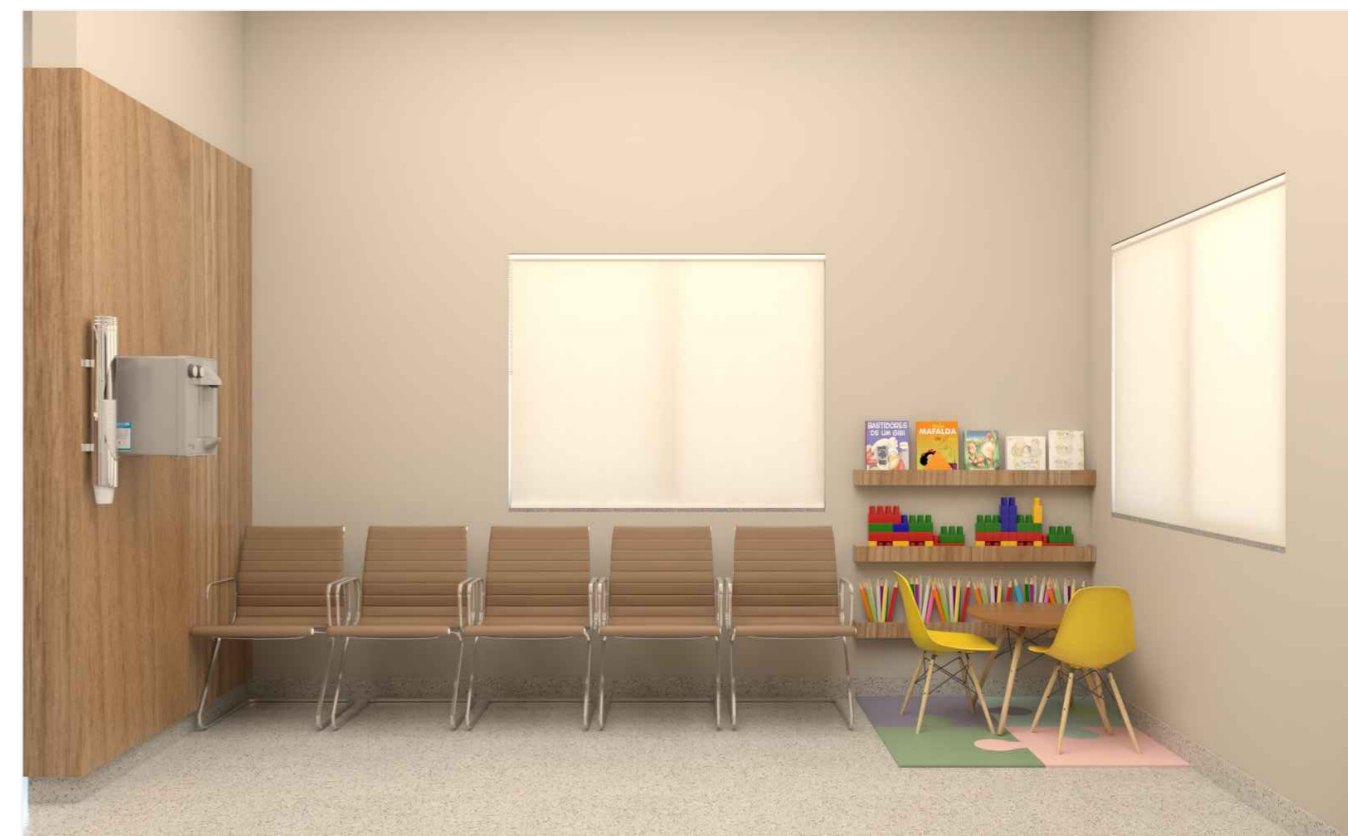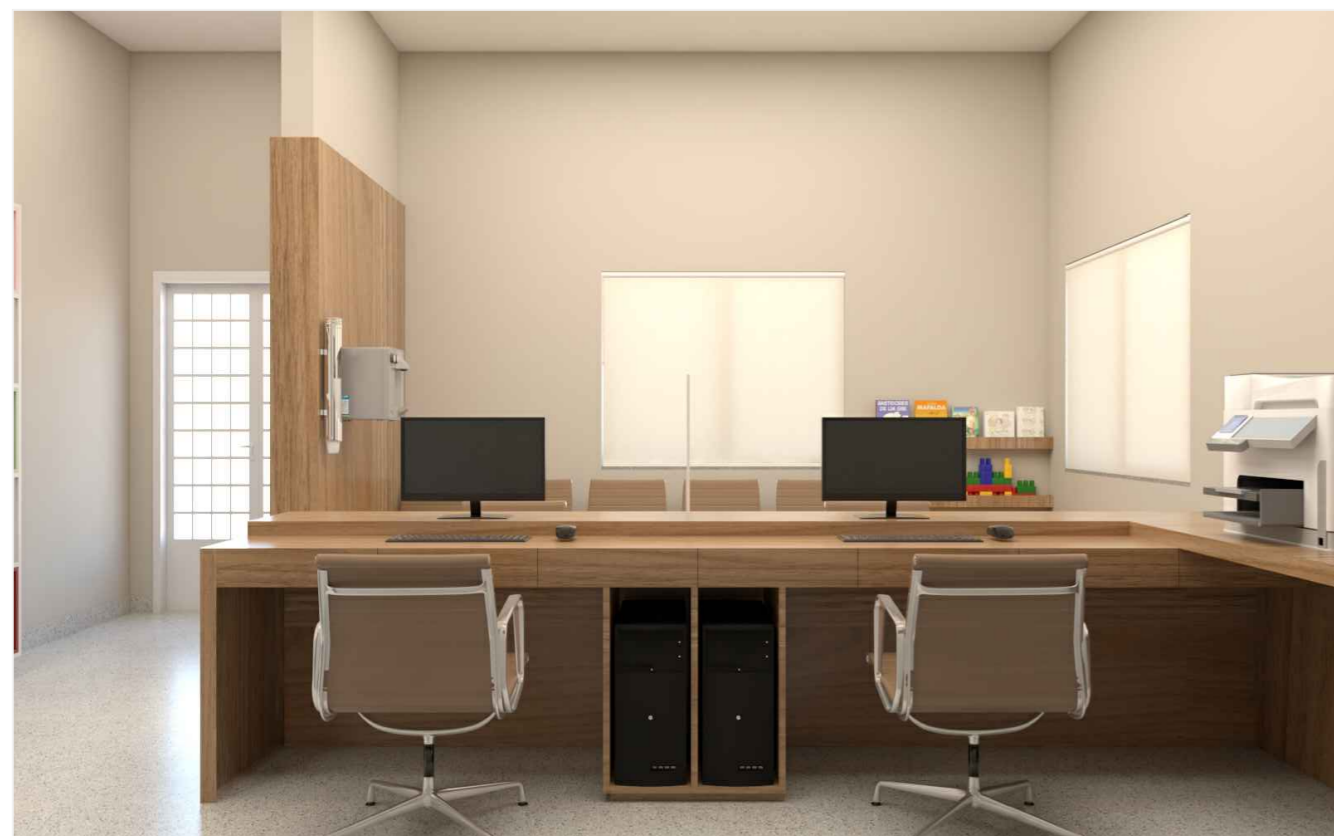

PROJETO DE INTERIORES


ELEVAÇÕES E CORTE

CENTRO DE REFERÊNCIA DA ASSISTÊNCIA SOCIAL

1:25

Data:
18 DE NOVEMBRO DE 2022

6/29

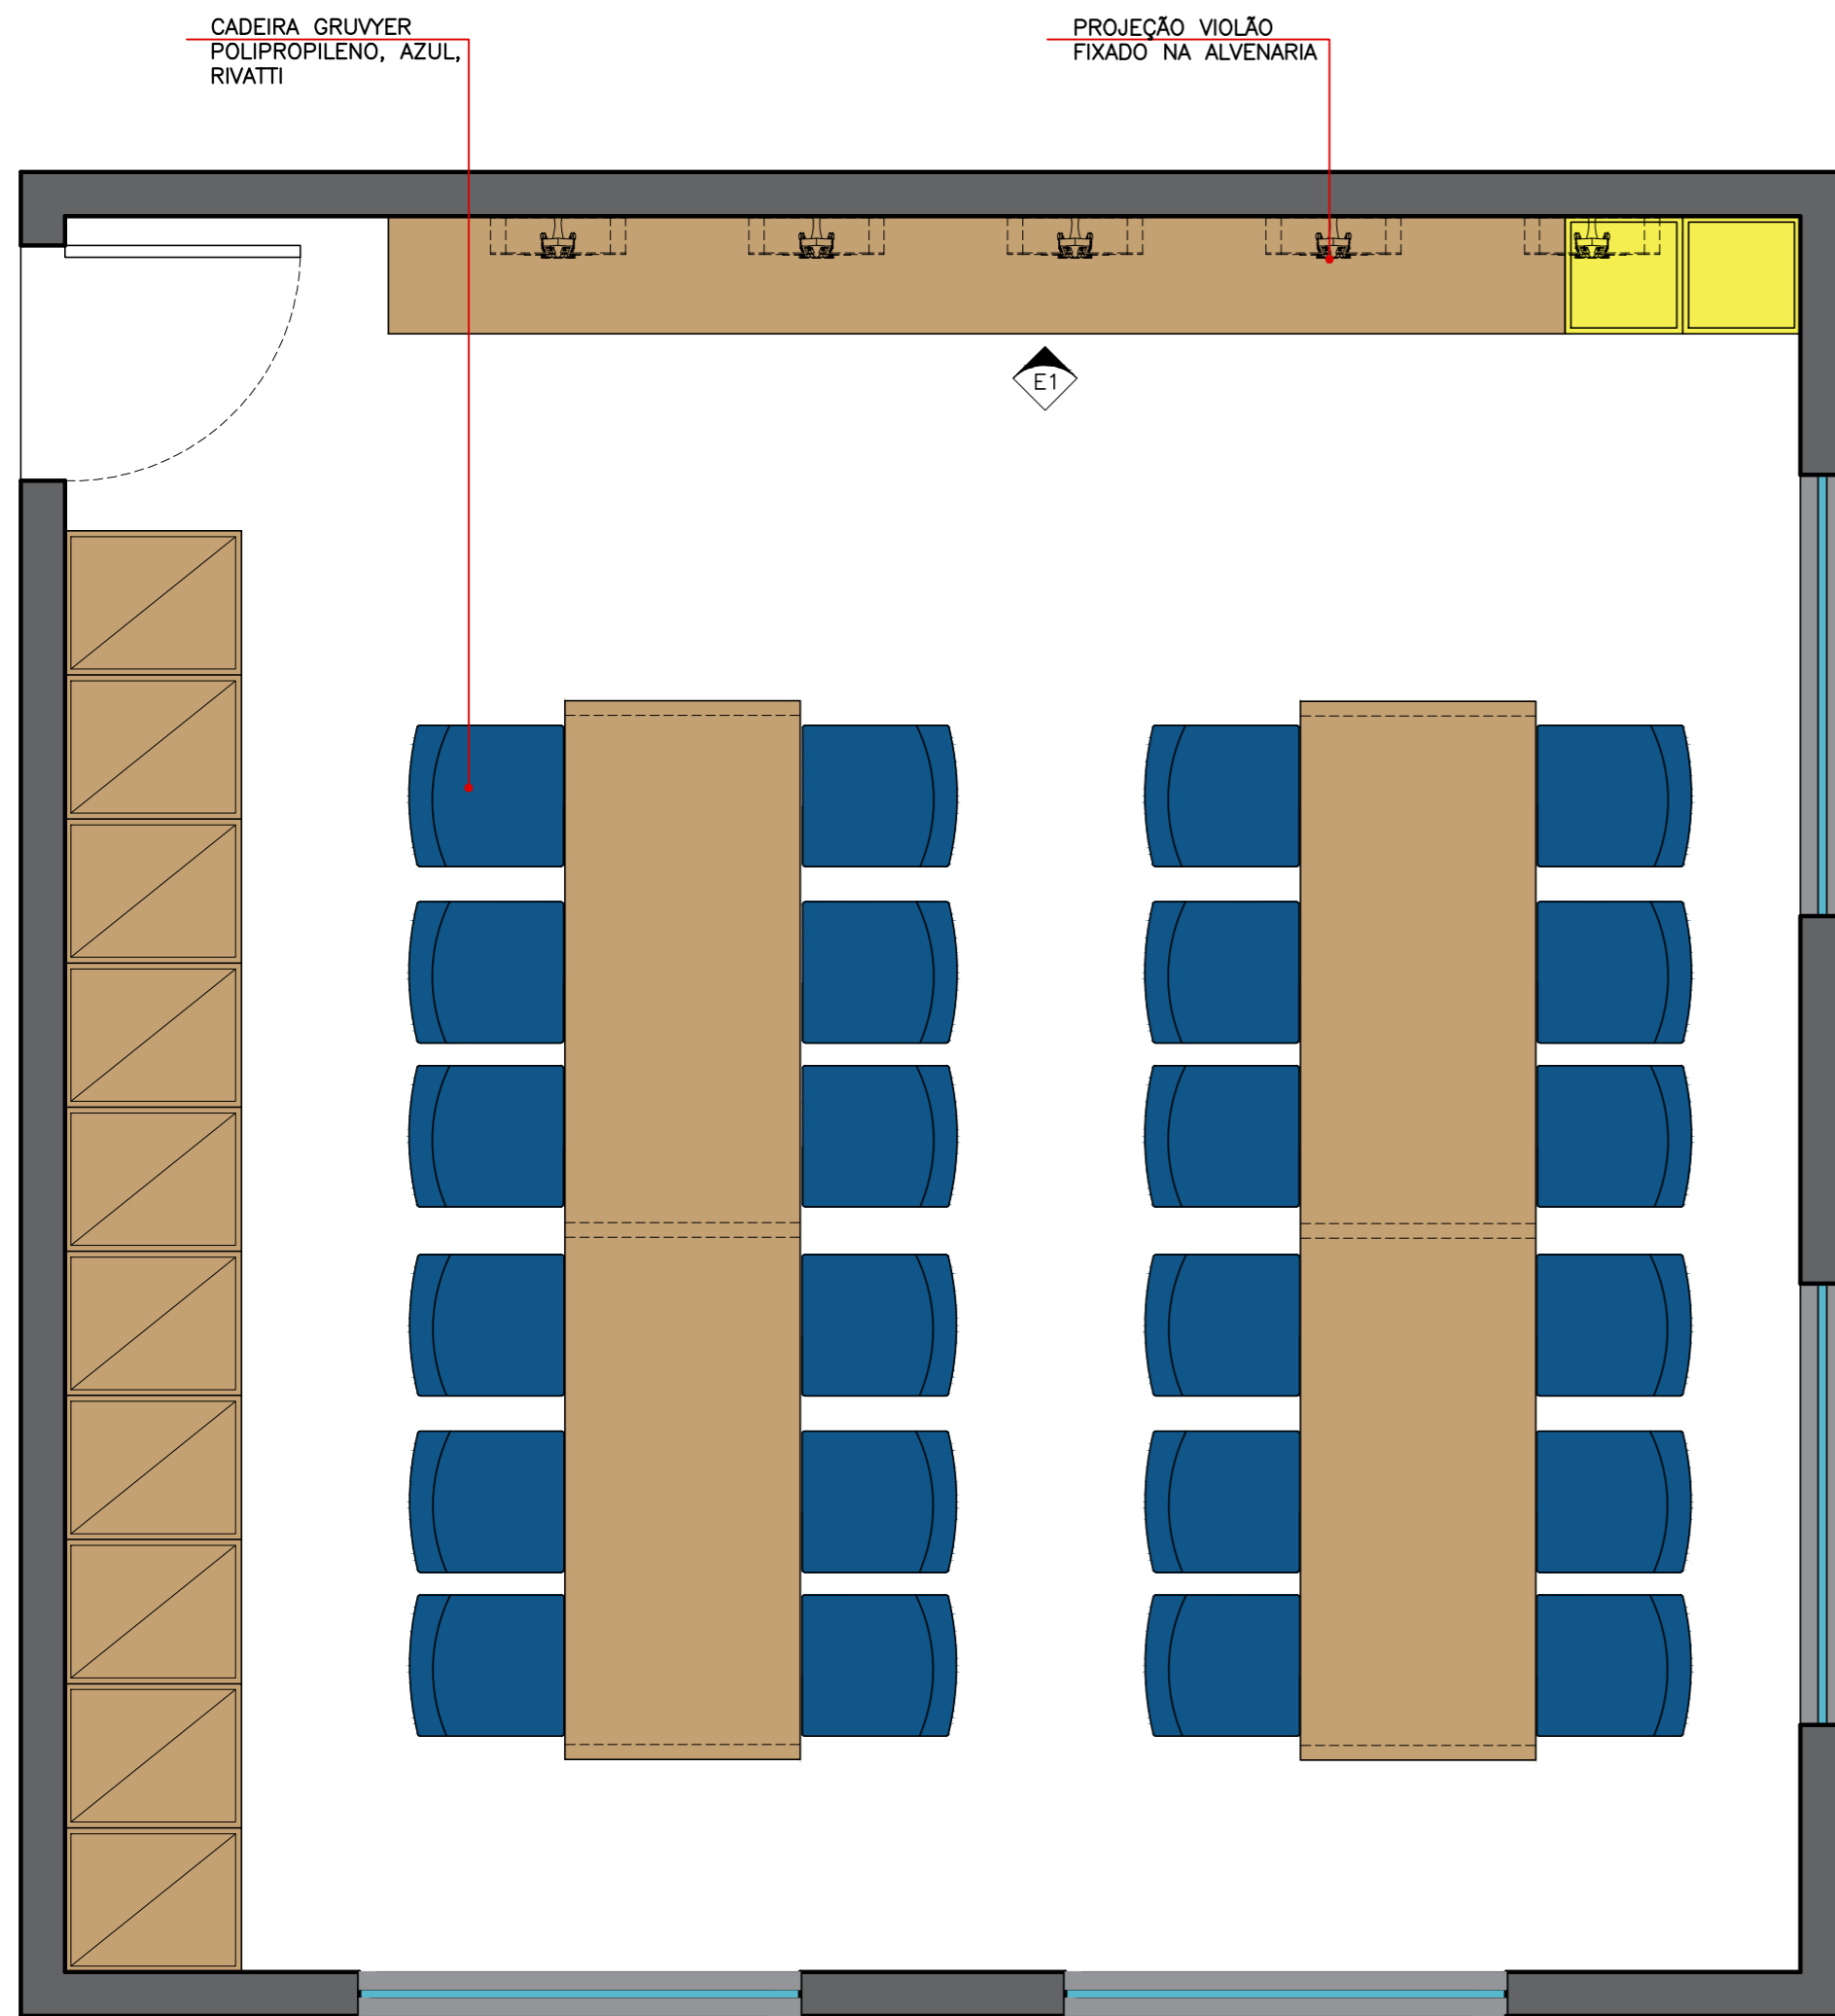

PLANTA LAYOUT OFICINA


ESCALA 1/25

CONFERIR MEDIDAS NO LOCAL

- REVESTIMENTOS:
- ALVENARIAS PINTADAS NA COR OVELHA, SUVINIL
 - TETOS PINTADOS NA COR BRANCO NEVE, SUVINIL

- ILUMINAÇÃO:
- UTILIZAR LUMINÁRIAS LINEAR SLIM DE SOBREPOR 120cm, 4000k

- DECORAÇÃO:
- UTILIZAR CORTINAS ROLO DE TELA SOLAR EMBUTIDAS DENTRO DAS JANELAS

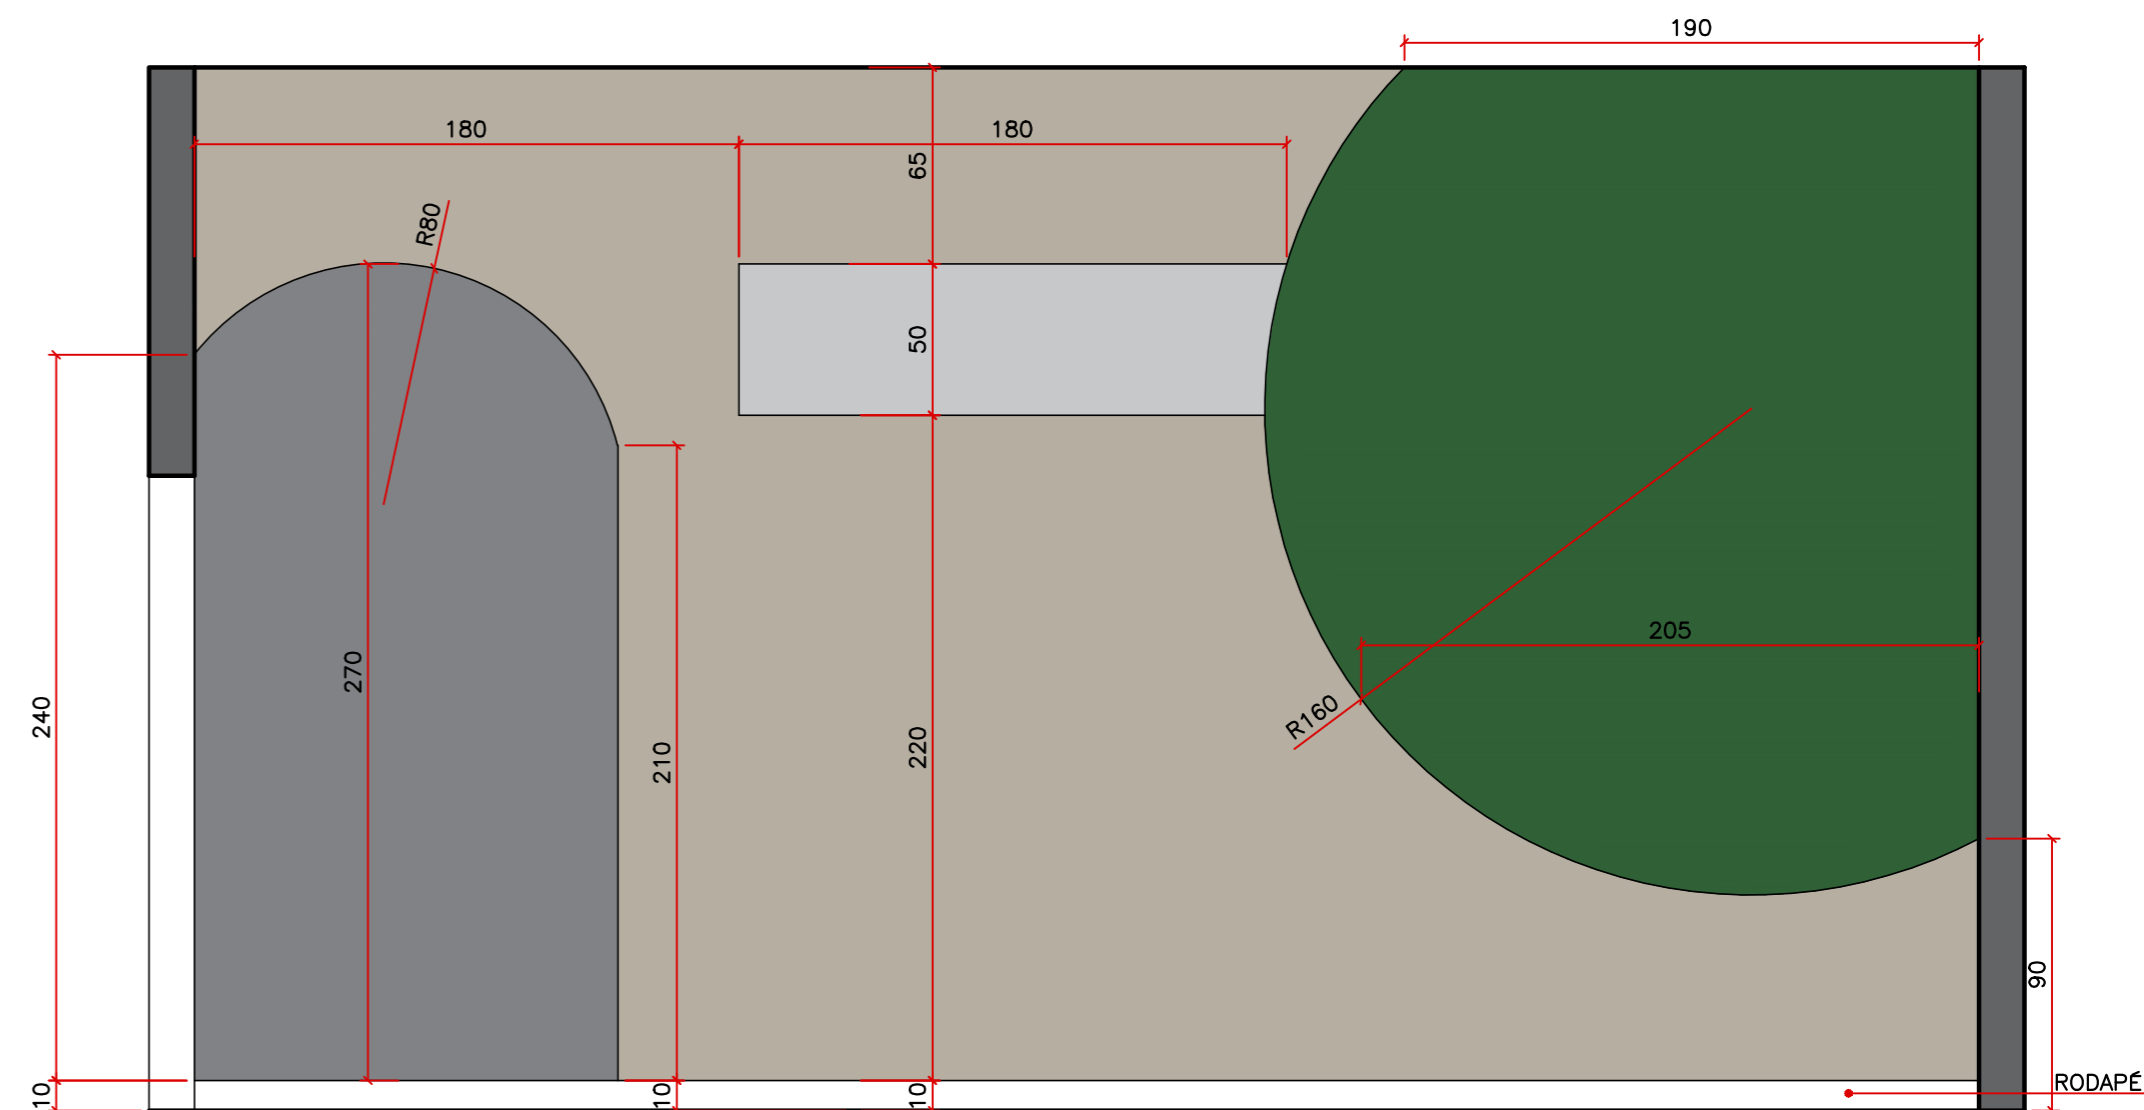


ELEVAÇÃO 1 - PINTURA GEOMÉTRICA

ESCALA 1/25

CONFERIR MEDIDAS NO LOCAL


■	PINTURA NA COR ELEFANTE, SUVINIL
■	PINTURA NA COR OVELHA, SUVINIL
■	PINTURA NA COR VERDE COLEGIAL SUVINIL
■	PINTURA NA COR CROMIO, SUVINIL

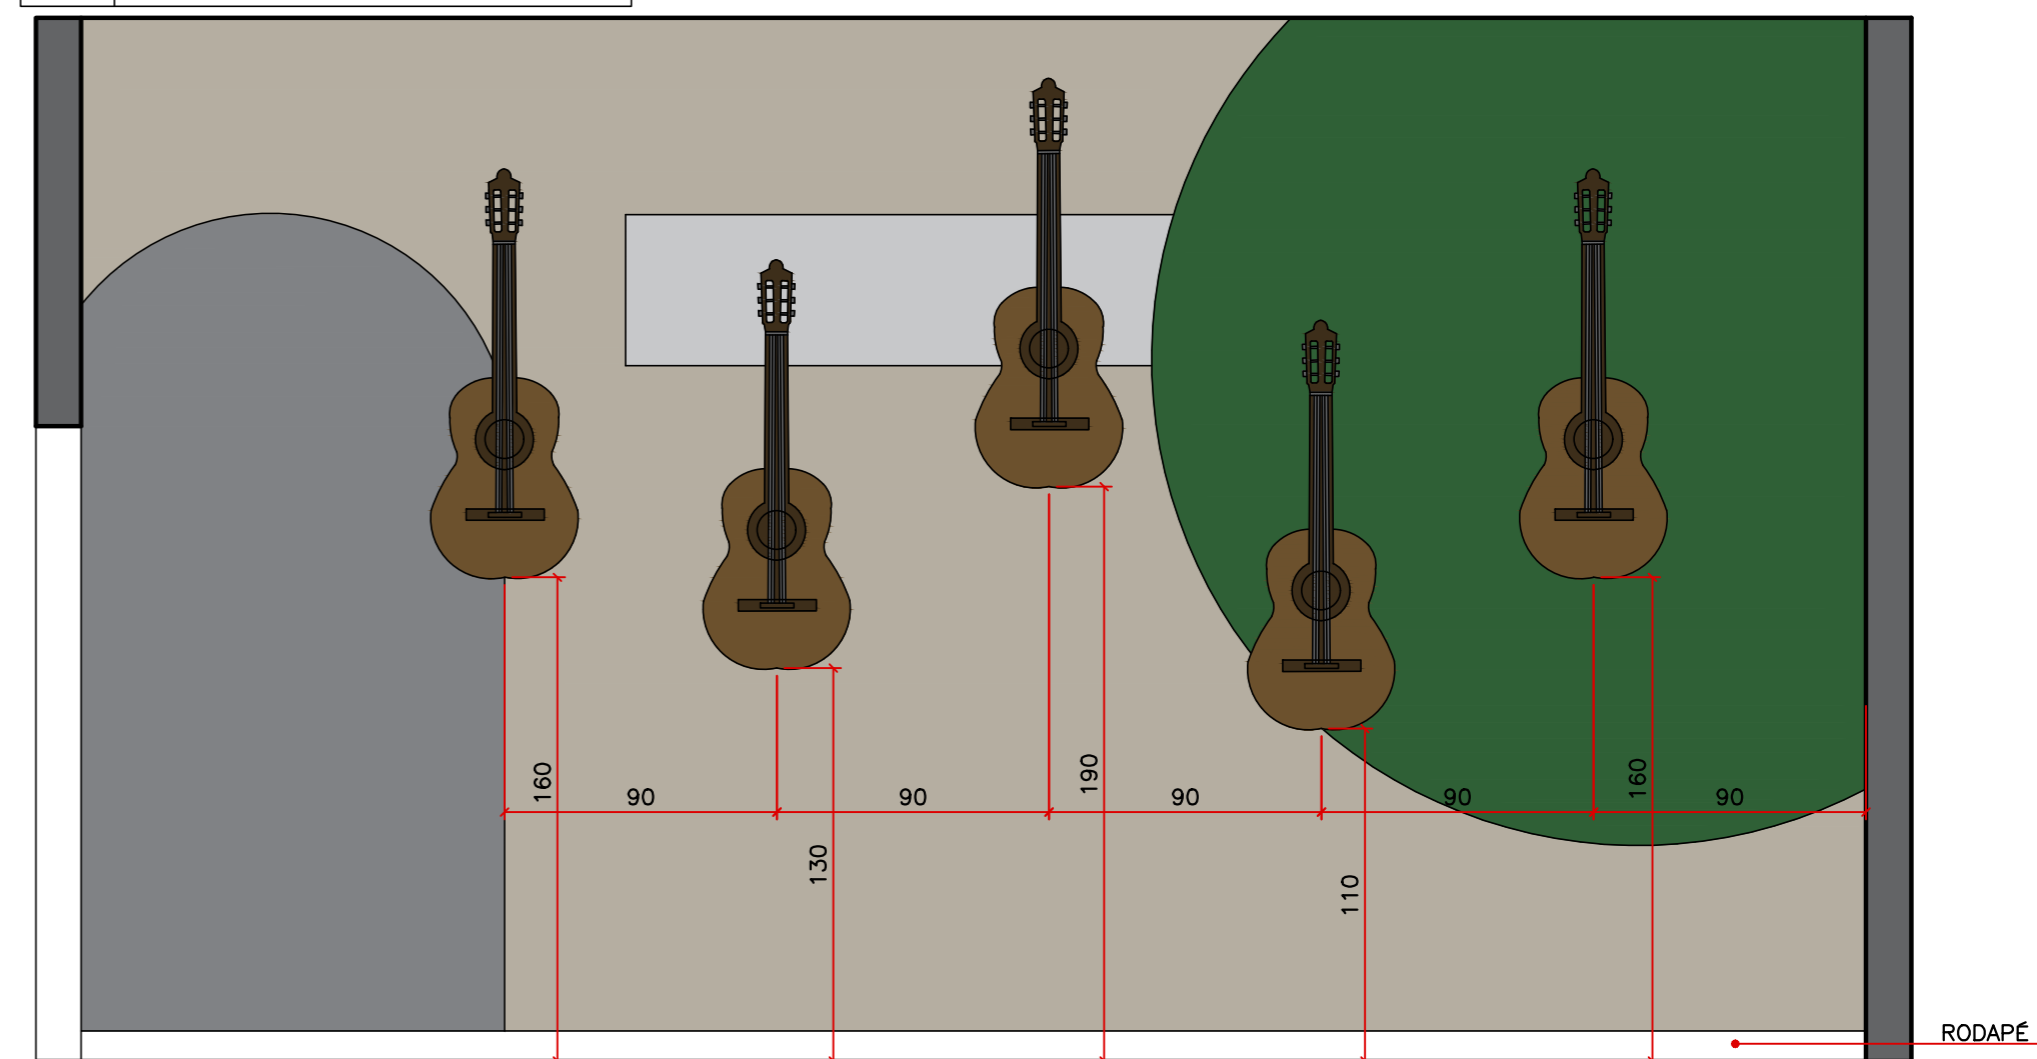


ELEVAÇÃO 1 - DEMARCAÇÃO VIOLÃO

ESCALA 1/25


CONFERIR MEDIDAS NO LOCAL

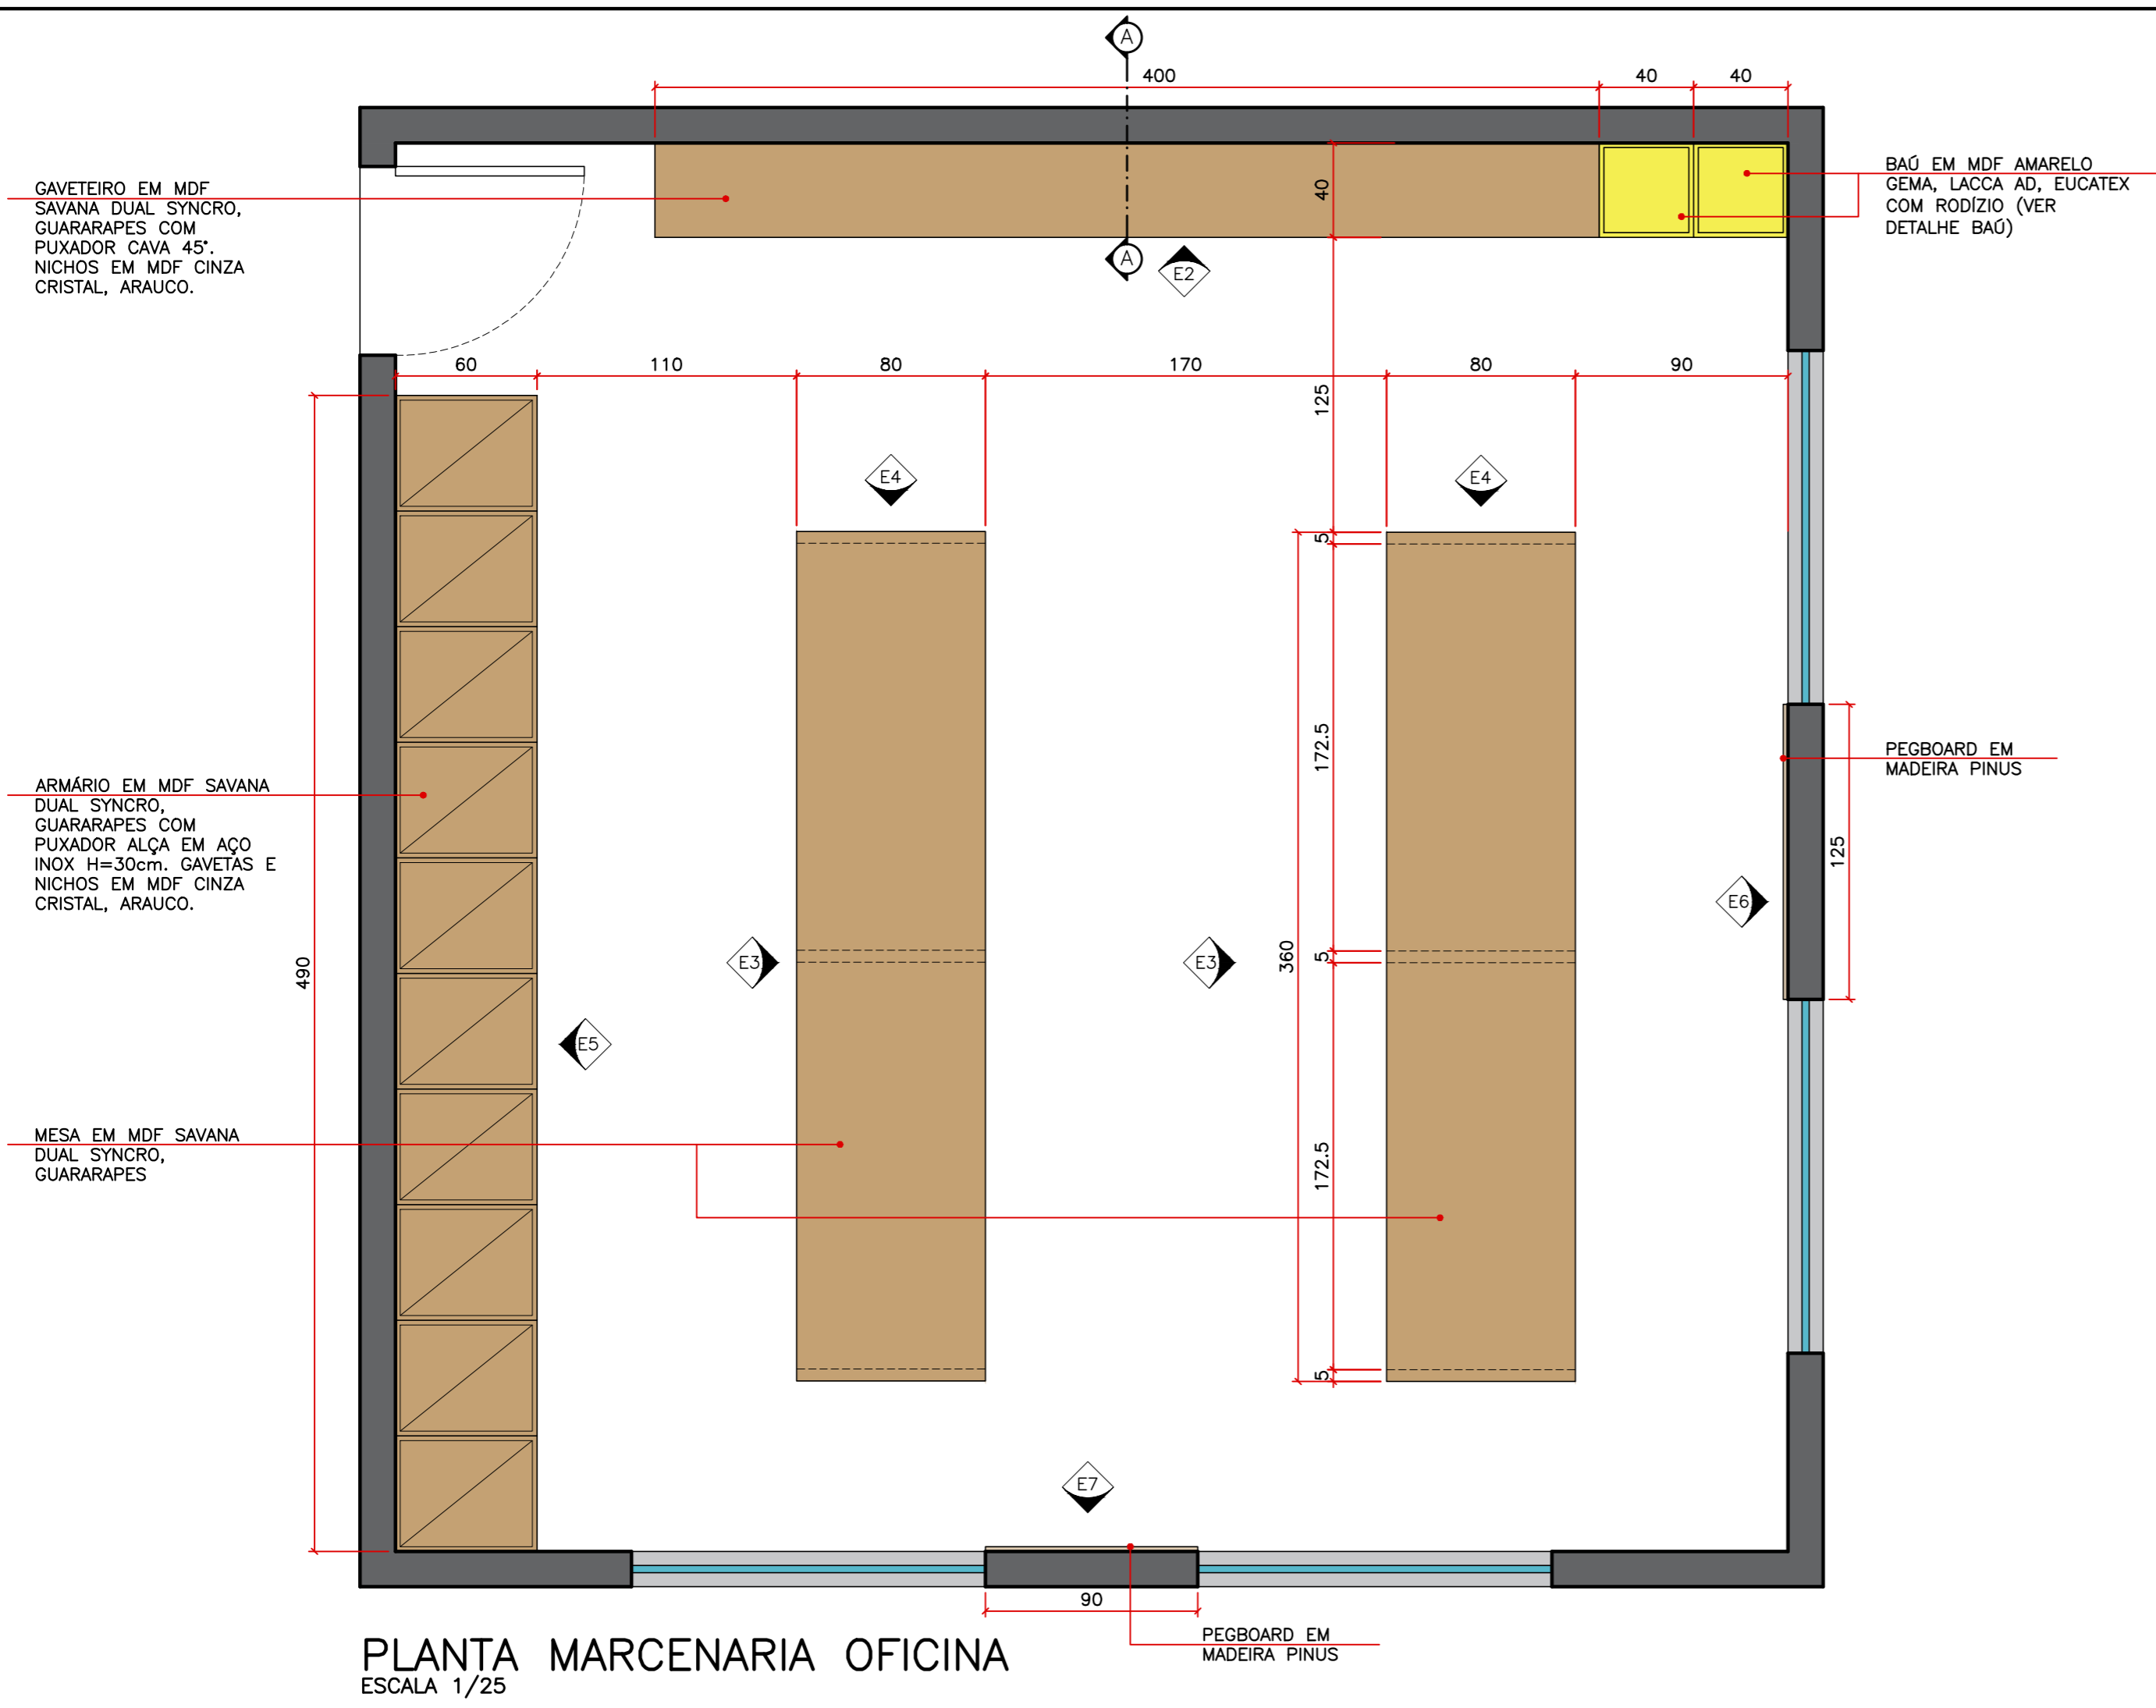


DETALHE BÂU

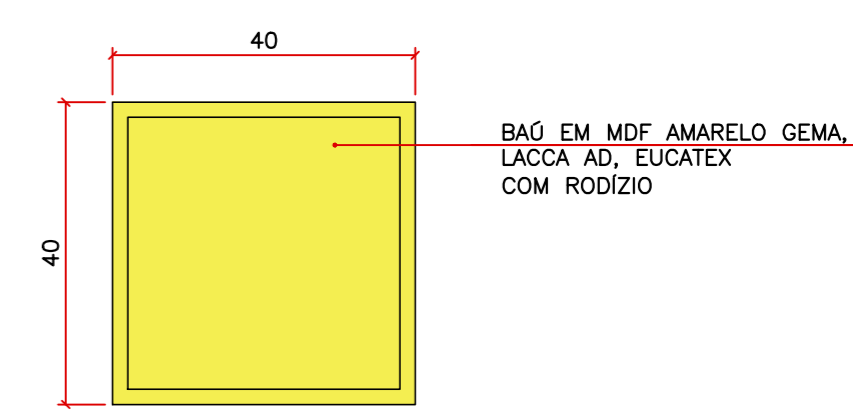


PLANTA BÂU
ESCALA 1/10

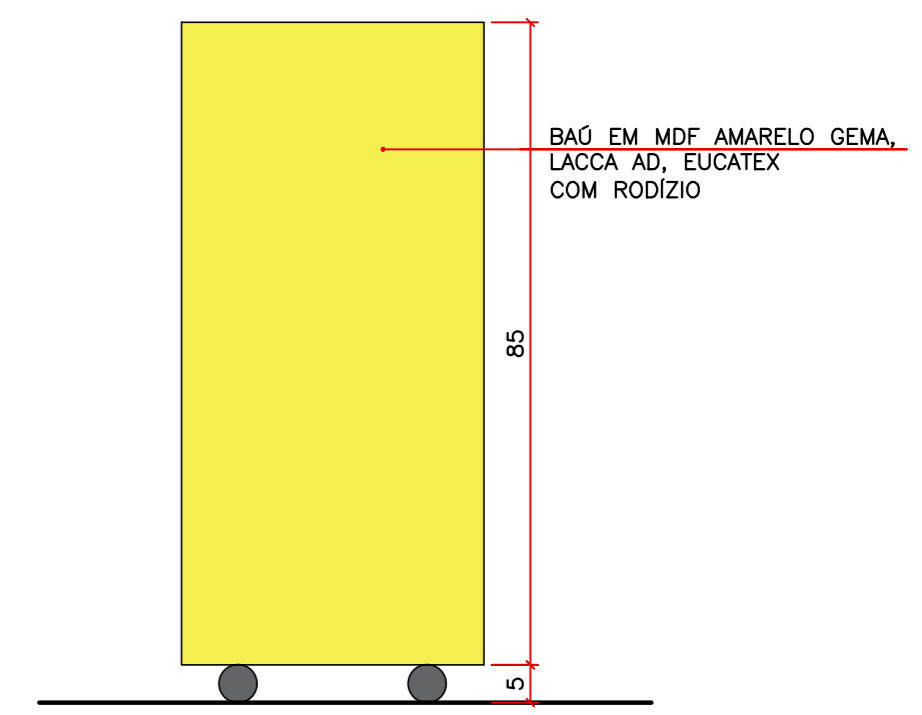

ELEVAÇÃO FRONTAL
ESCALA 1/10

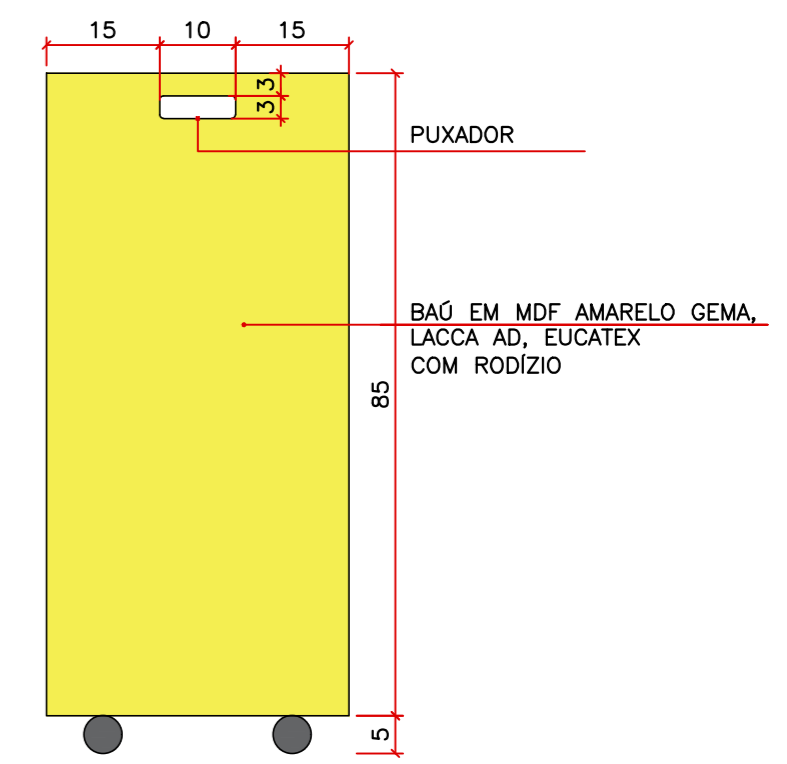


ELEVAÇÃO LATERAL
ESCALA 1/10

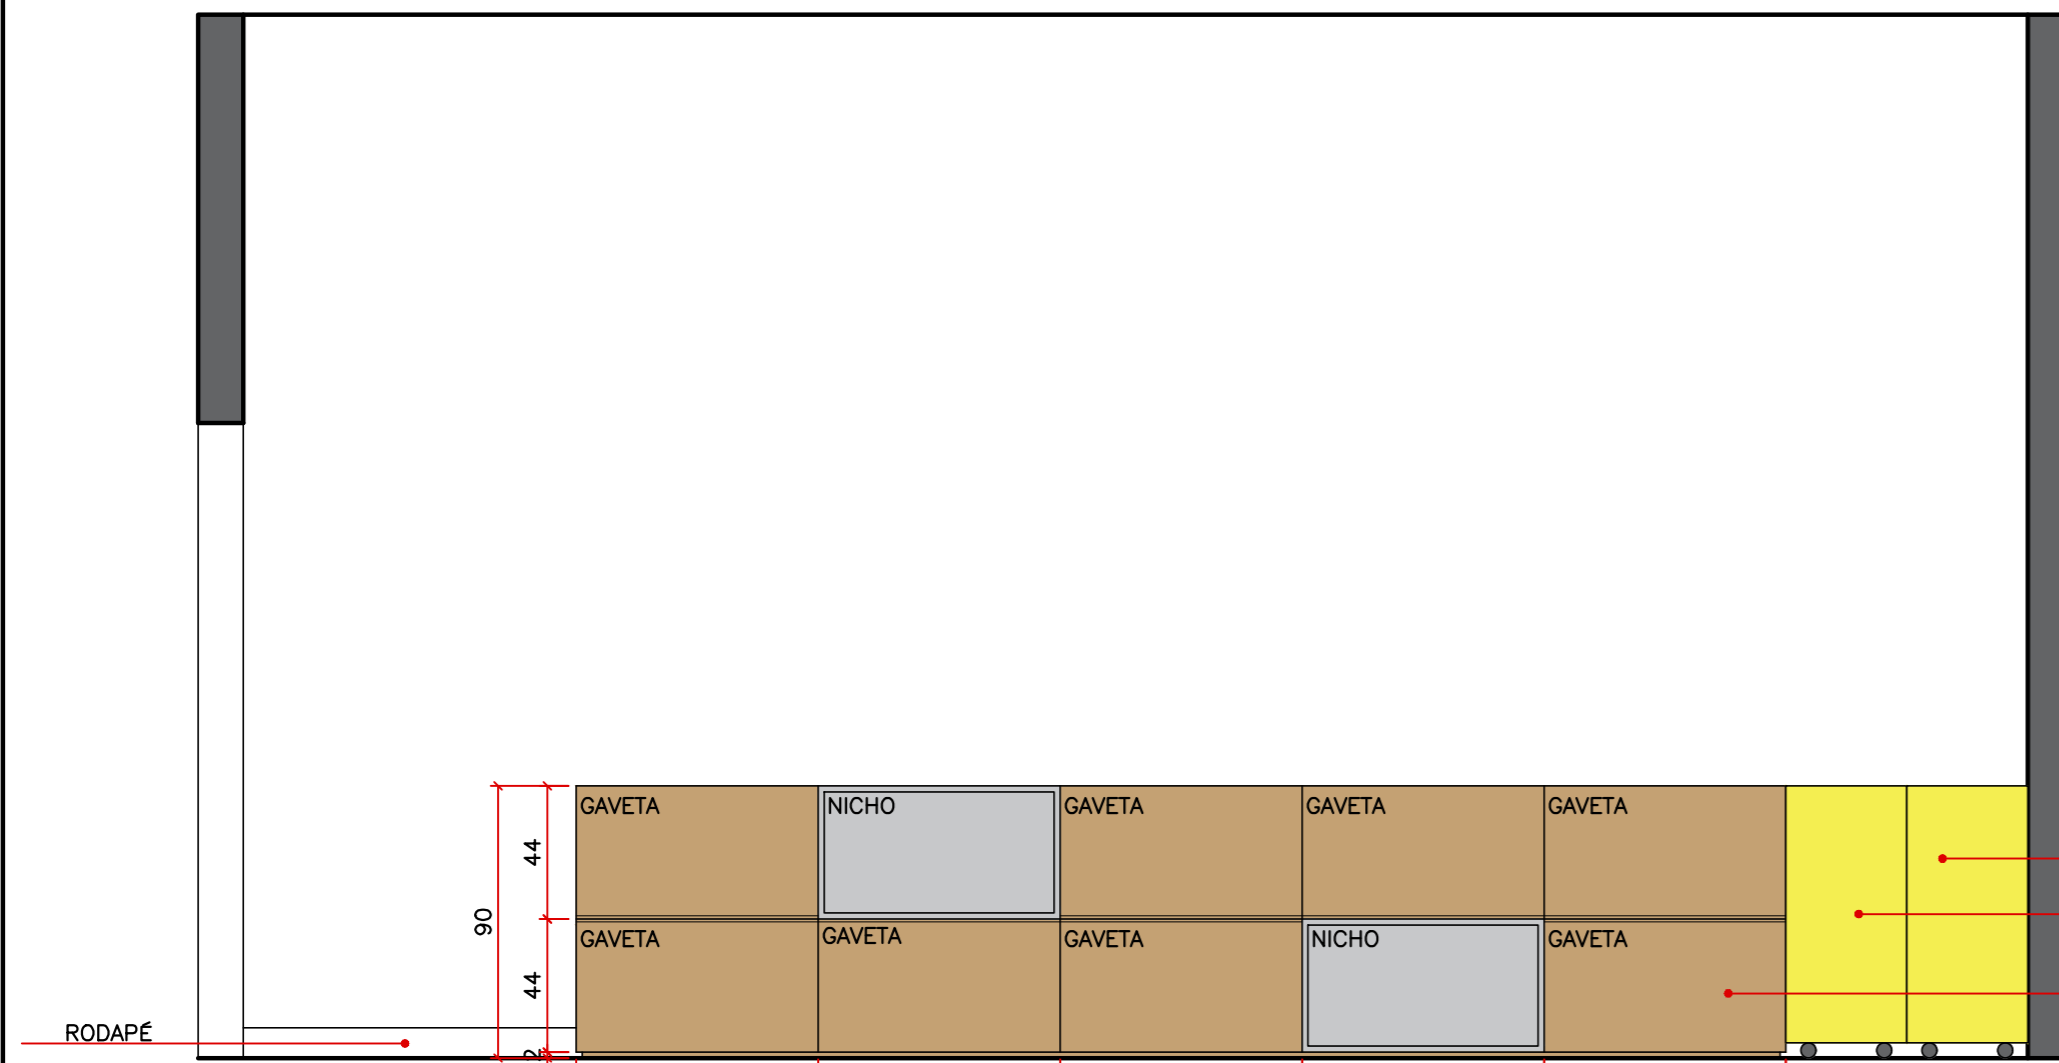

ELEVAÇÃO 2
 ESCALA 1/25
 CONFERIR MEDIDAS NO LOCAL

BAÚ EM MDF AMARELO
 GEMA, LACCA AD, EUCATEX
 COM RODÍZIO (VER
 DETALHE BAÚ)


GAVETEIRO EM MDF
 SAVANA DUAL SYNCRO,
 GUARARAPES COM
 PUXADOR CAVA 45°.
 NICHOS EM MDF CINZA
 CRISTAL, ARAUCO.

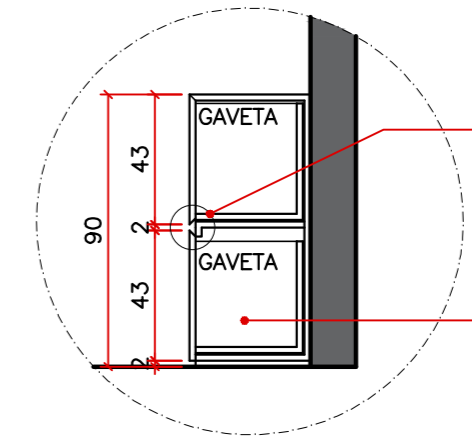


VER DETALHE
 PUXADOR

GAVETEIRO EM MDF
 SAVANA DUAL SYNCRO,
 GUARARAPES COM
 PUXADOR CAVA 45°.
 NICHOS EM MDF CINZA
 CRISTAL, ARAUCO.

CORTE AA
 ESCALA 1/25
 CONFERIR MEDIDAS NO LOCAL

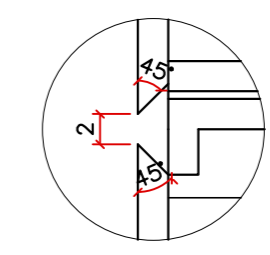


DETALHE PUXADOR
 ESCALA 1/5

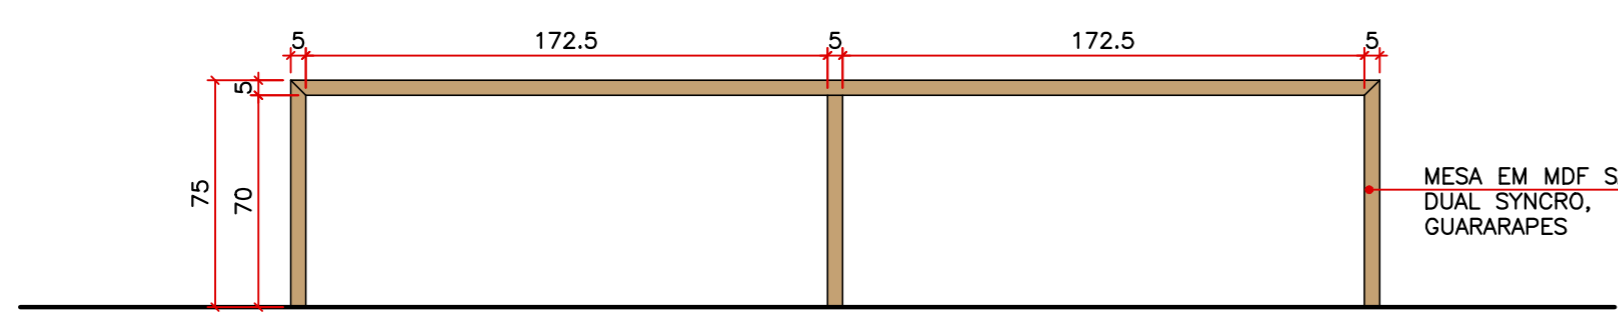

ELEVAÇÃO 3
 ESCALA 1/25
 CONFERIR MEDIDAS NO LOCAL


MESA EM MDF SAVANA
 DUAL SYNCRO,
 GUARARAPES

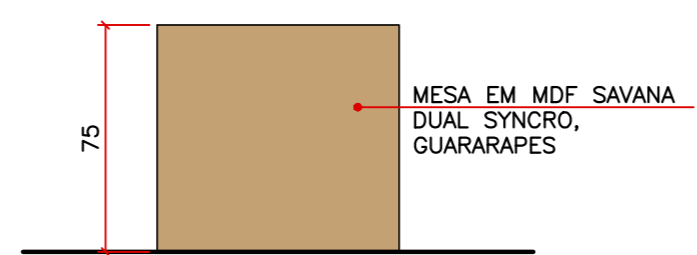

ELEVAÇÃO 4
 ESCALA 1/25
 CONFERIR MEDIDAS NO LOCAL


MESA EM MDF SAVANA
 DUAL SYNCRO,
 GUARARAPES



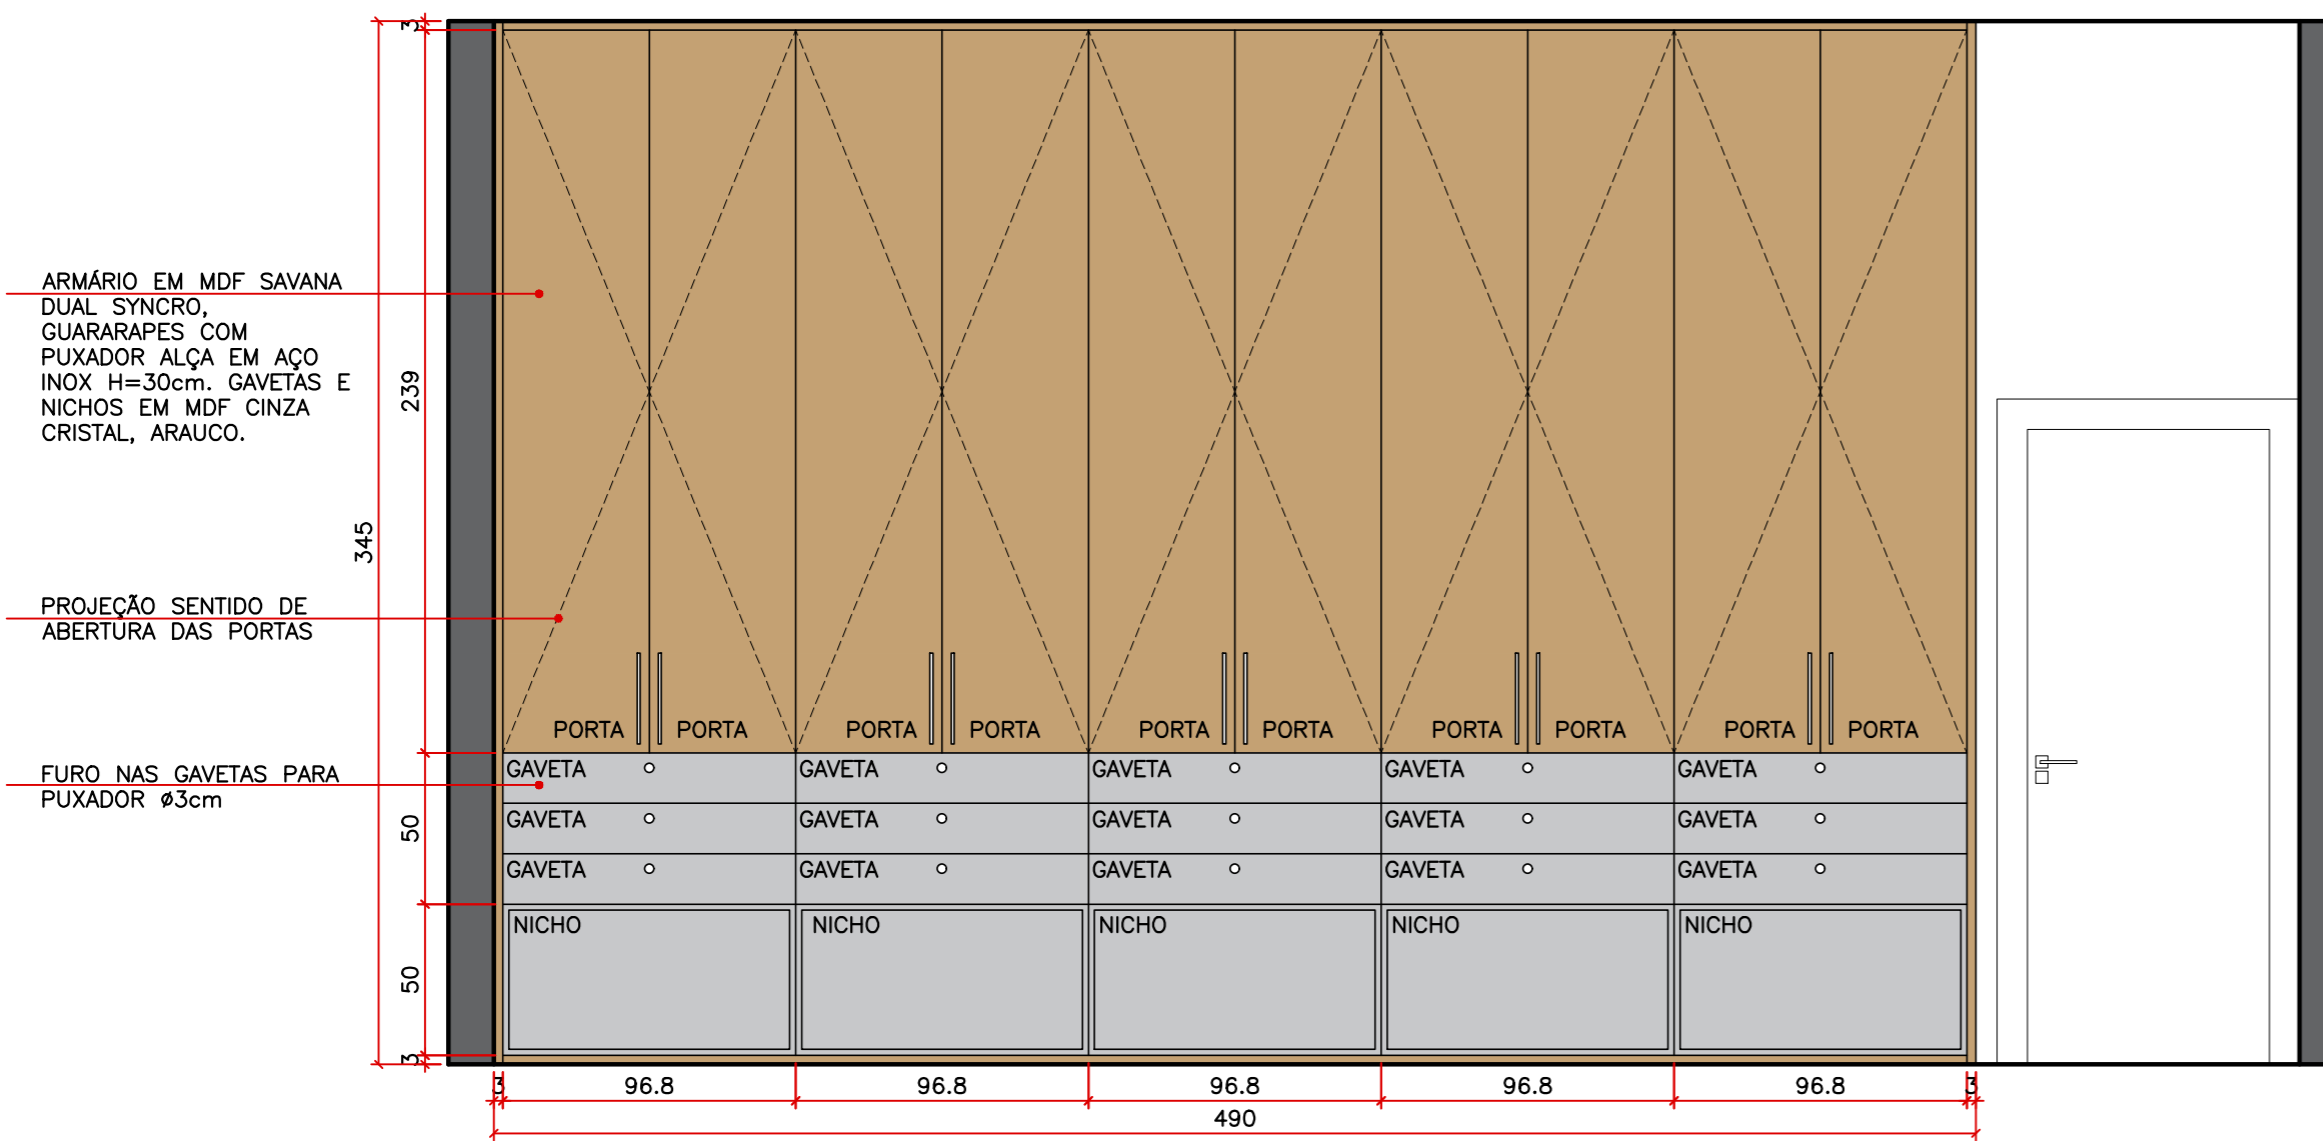

ELEVAÇÃO 5 – EXTERNA


ESCALA 1/25
CONFERIR MEDIDAS NO LOCAL

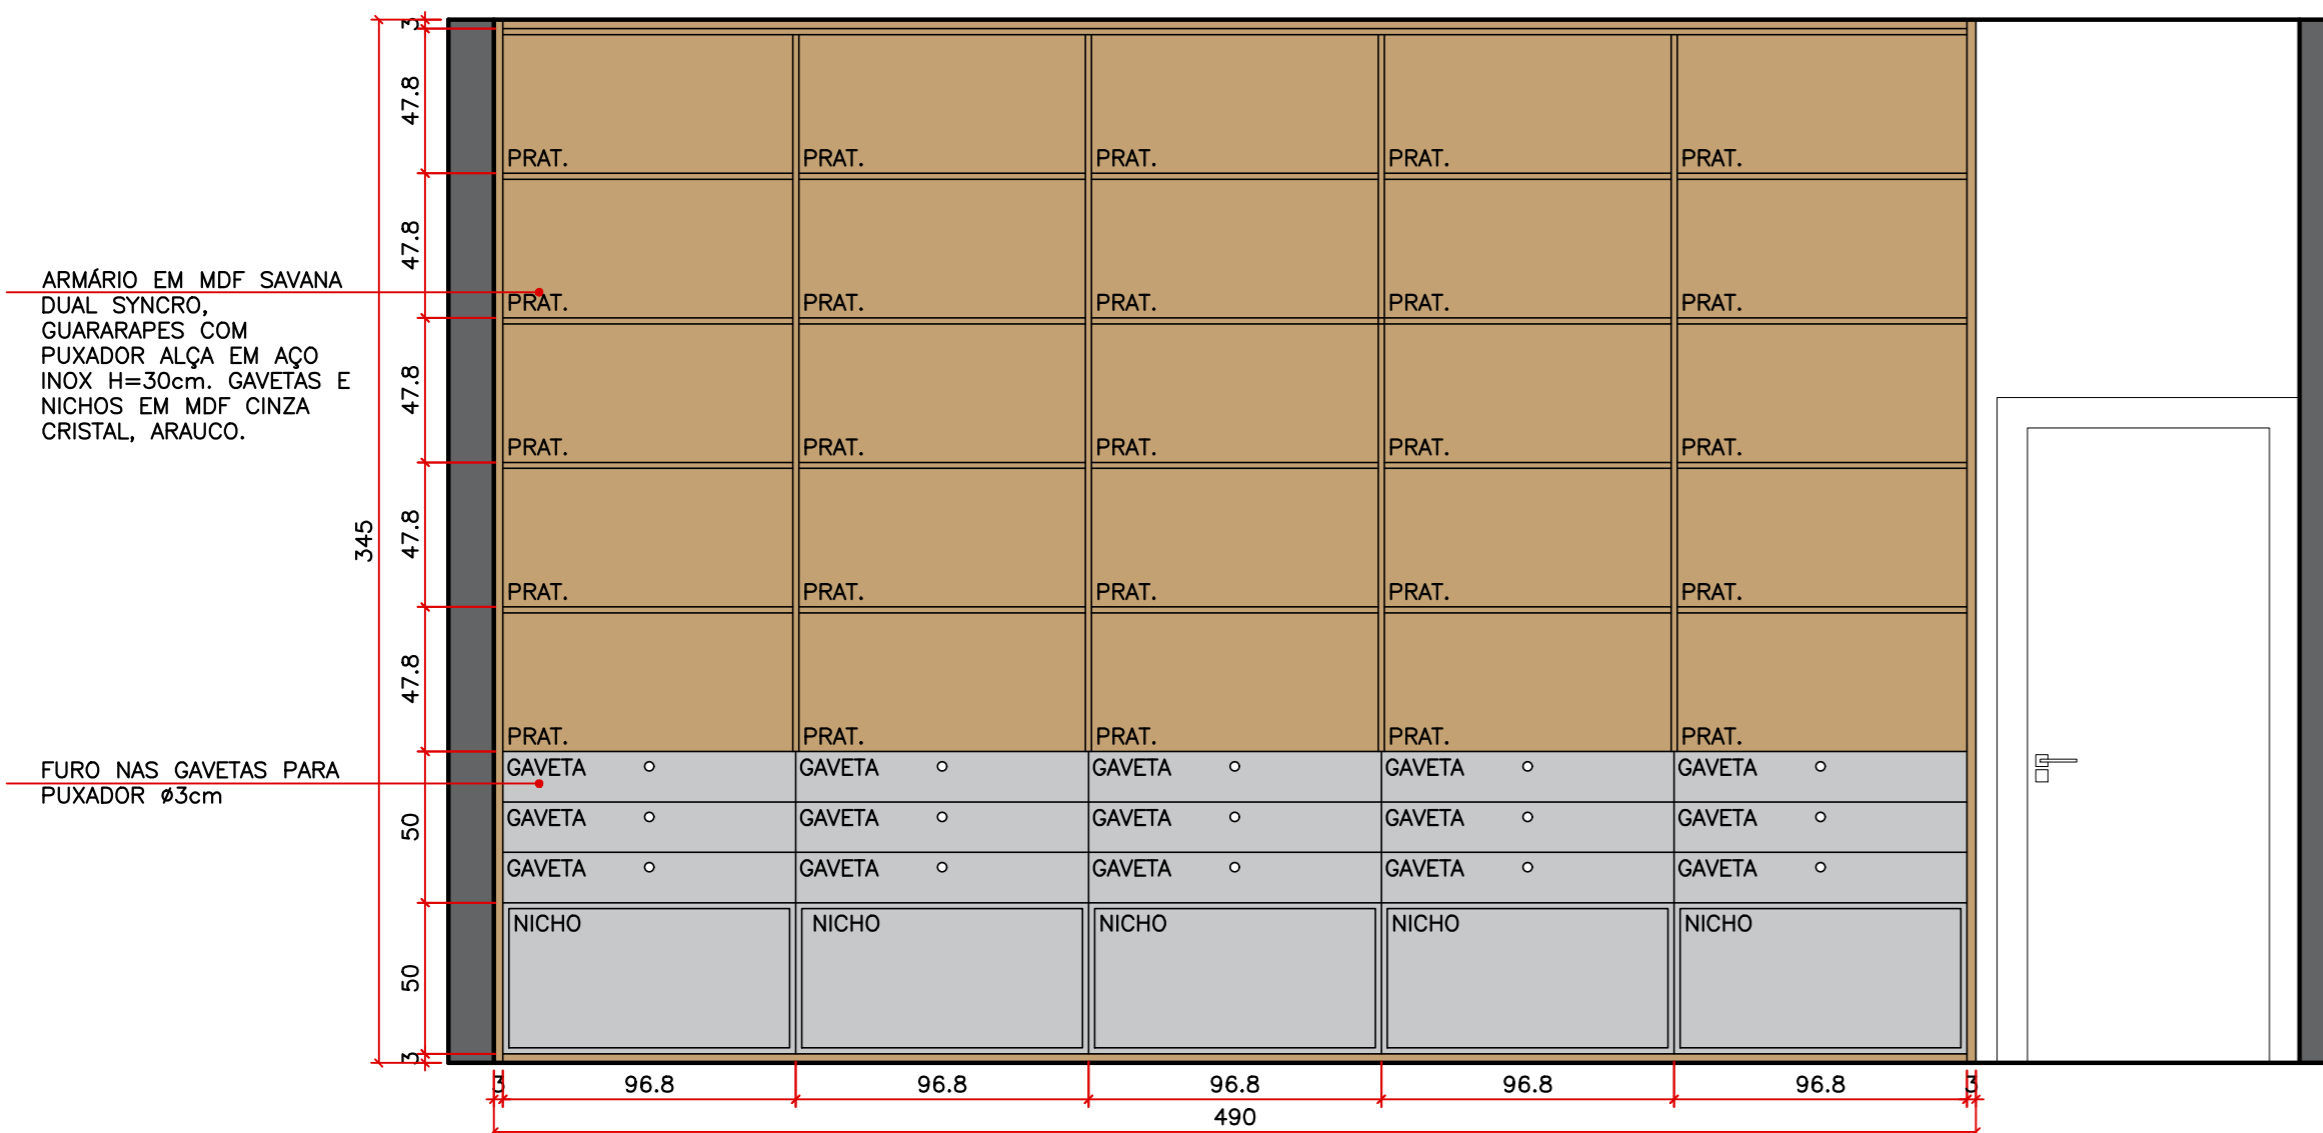


ELEVAÇÃO 5 – INTERNA

ESCALA 1/25
CONFERIR MEDIDAS NO LOCAL



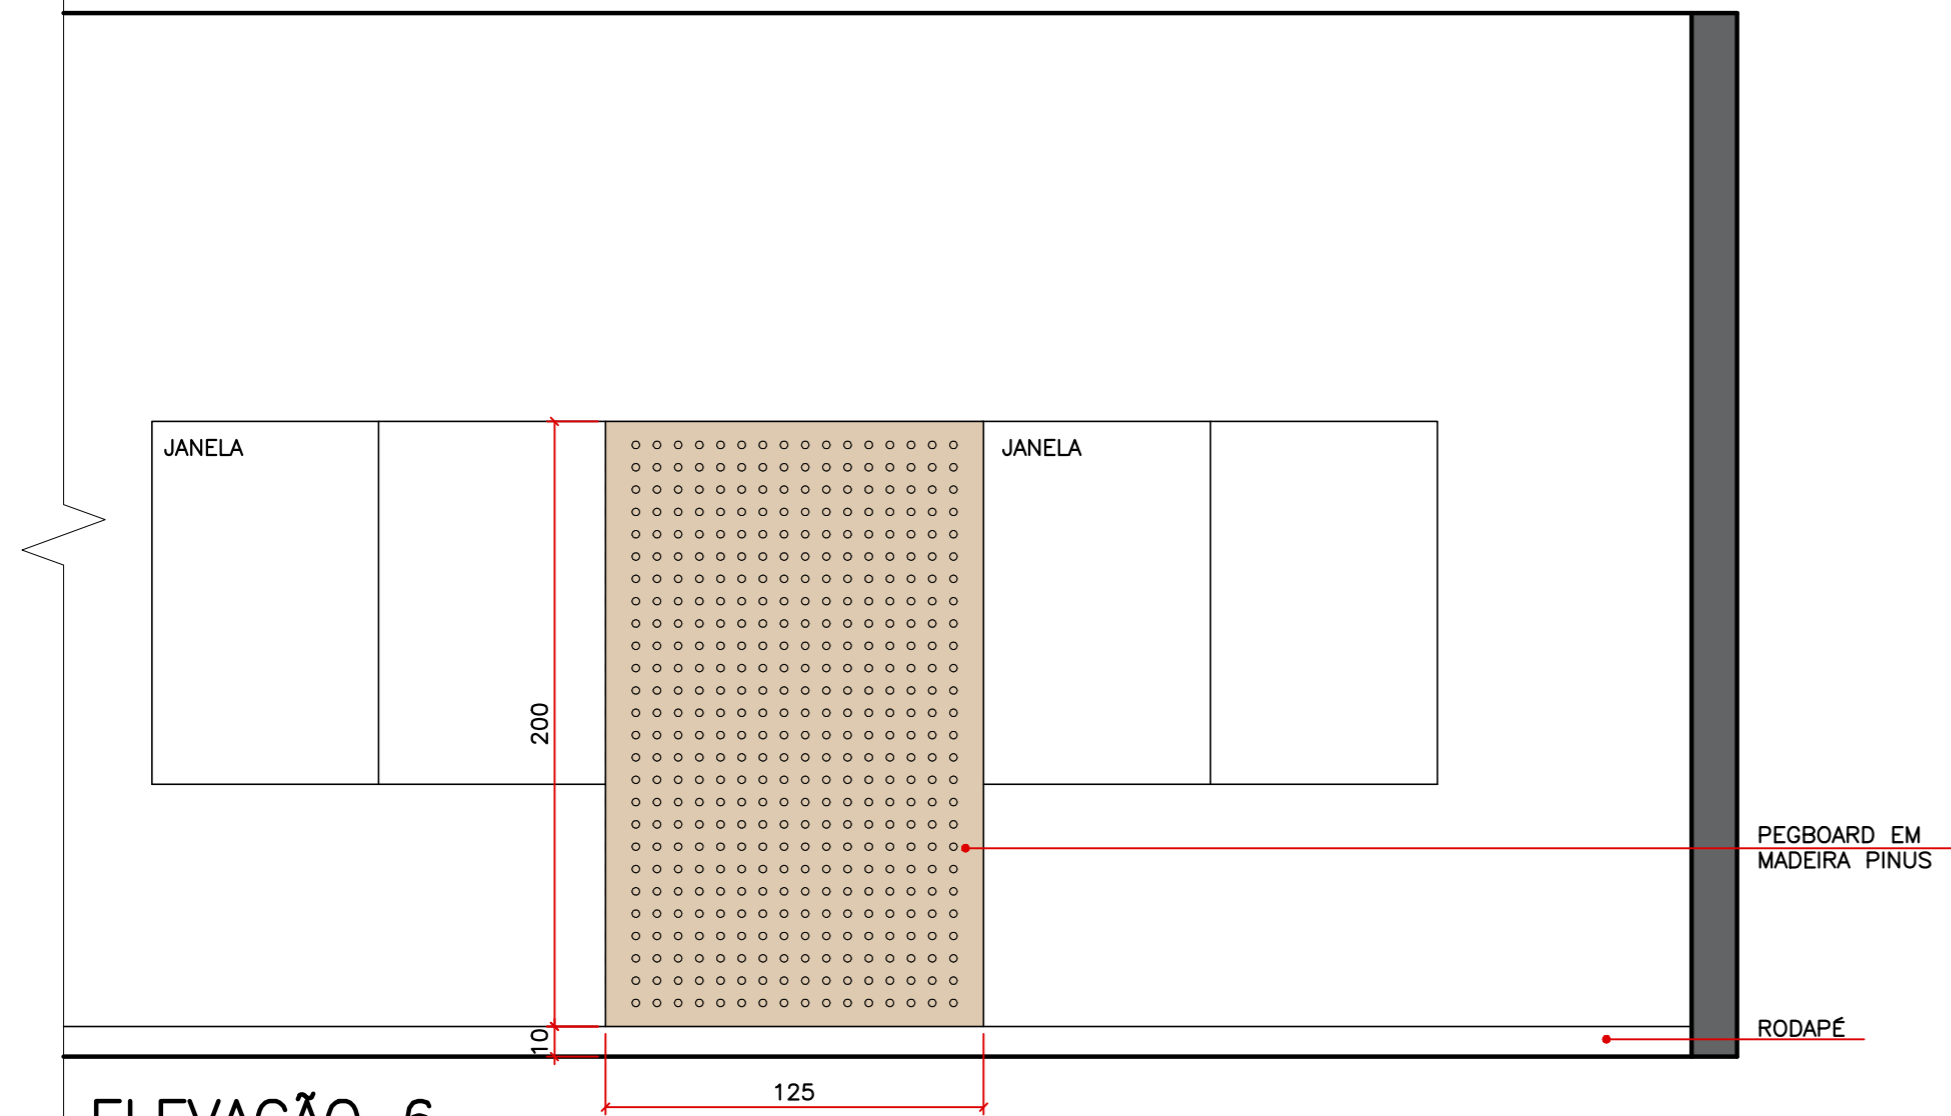


ELEVAÇÃO 6
 ESCALA 1/25
 CONFERIR MEDIDAS NO LOCAL

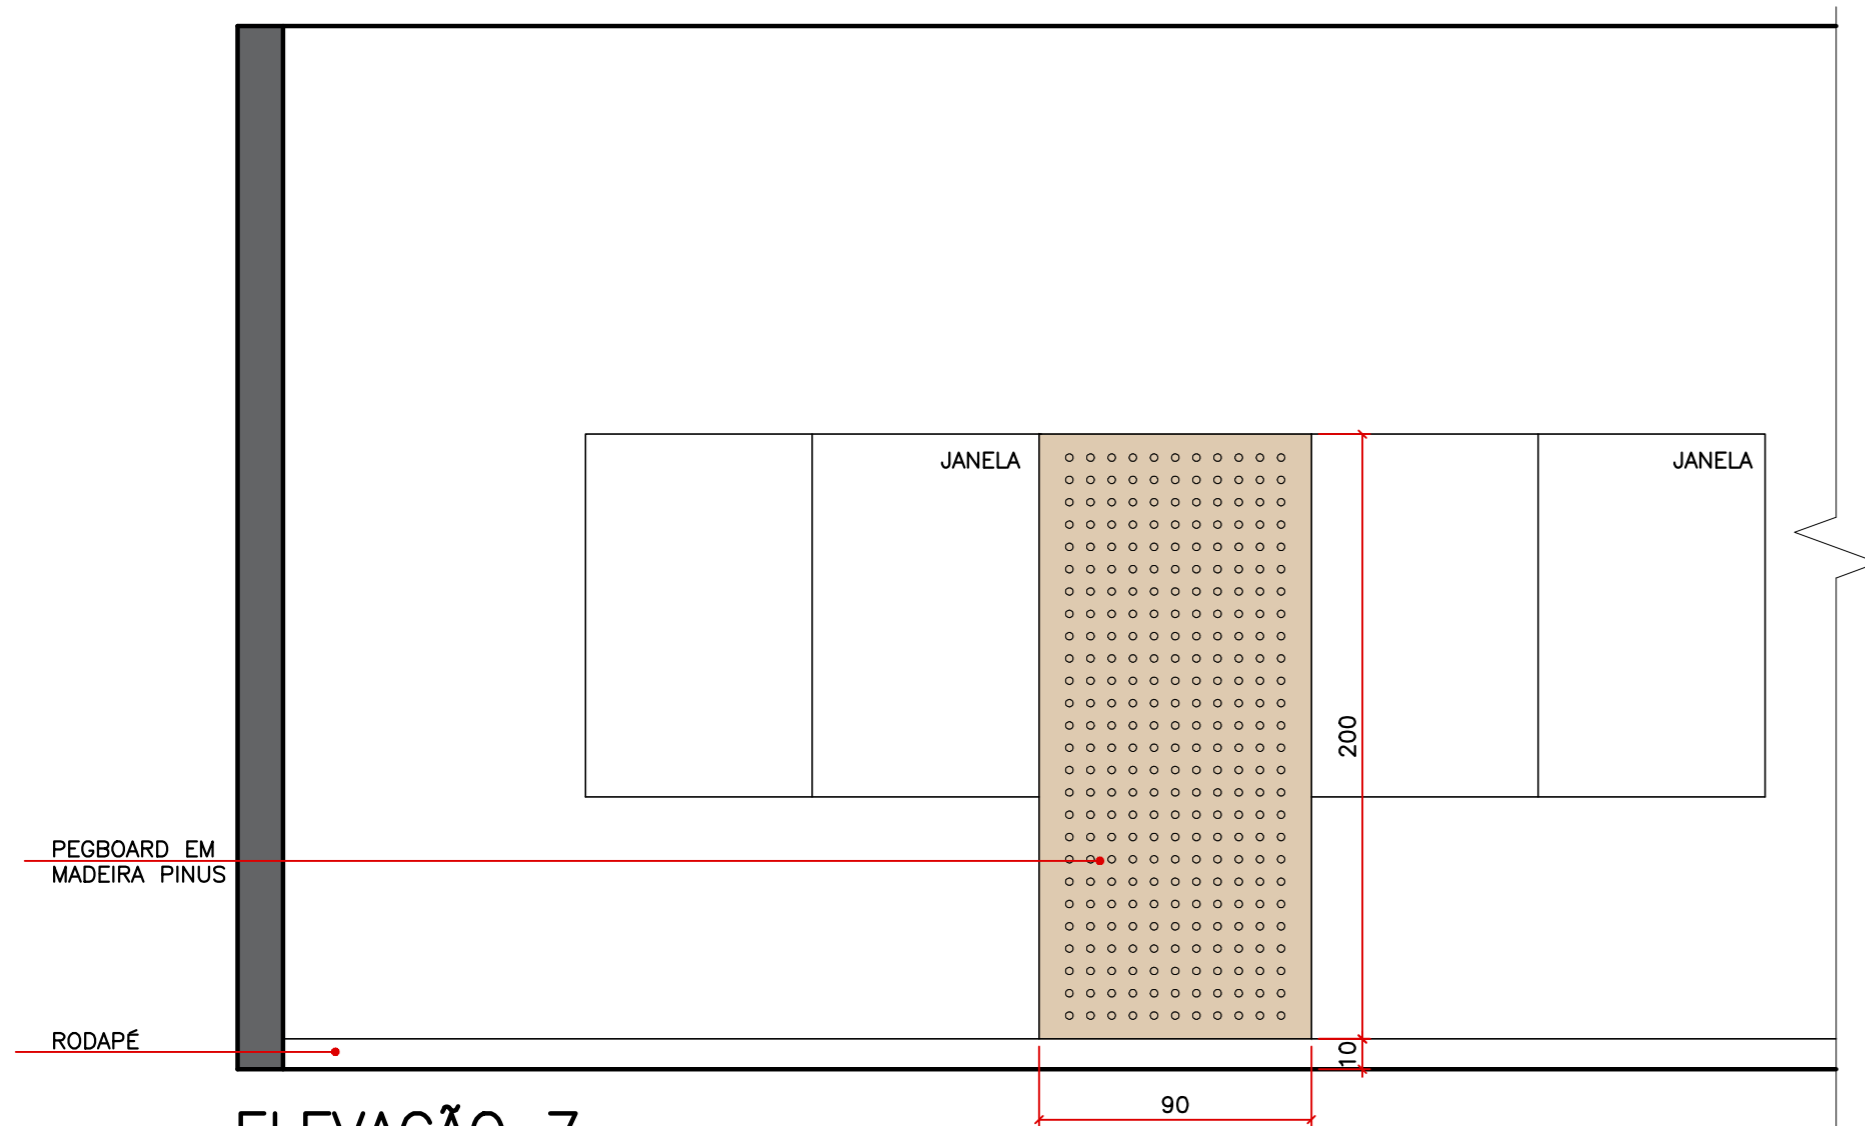


ELEVAÇÃO 7
 ESCALA 1/25
 CONFERIR MEDIDAS NO LOCAL



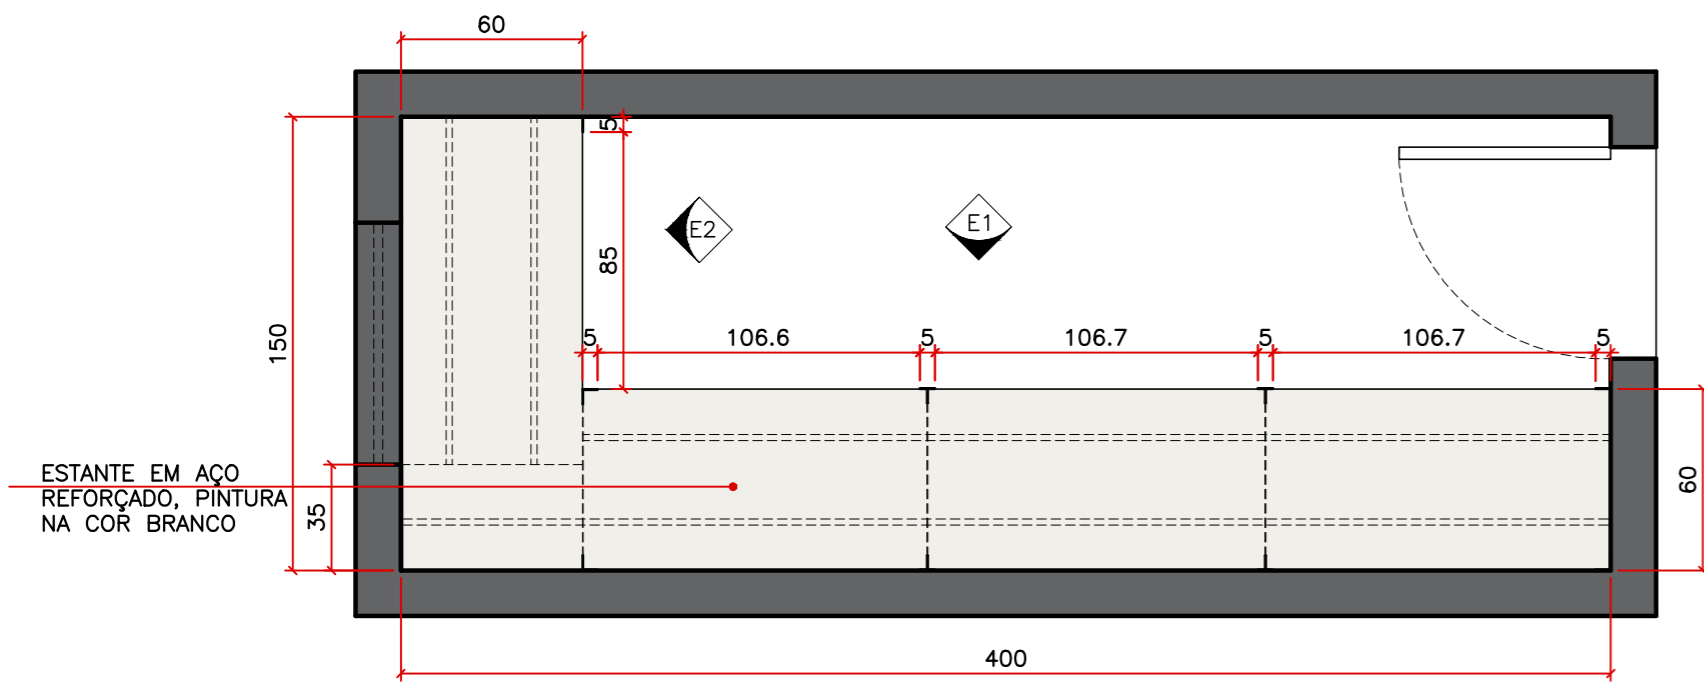



PLANTA SERRALHEIRA ALMOXARIFADO

ESCALA 1/25
 CONFERIR MEDIDAS NO LOCAL

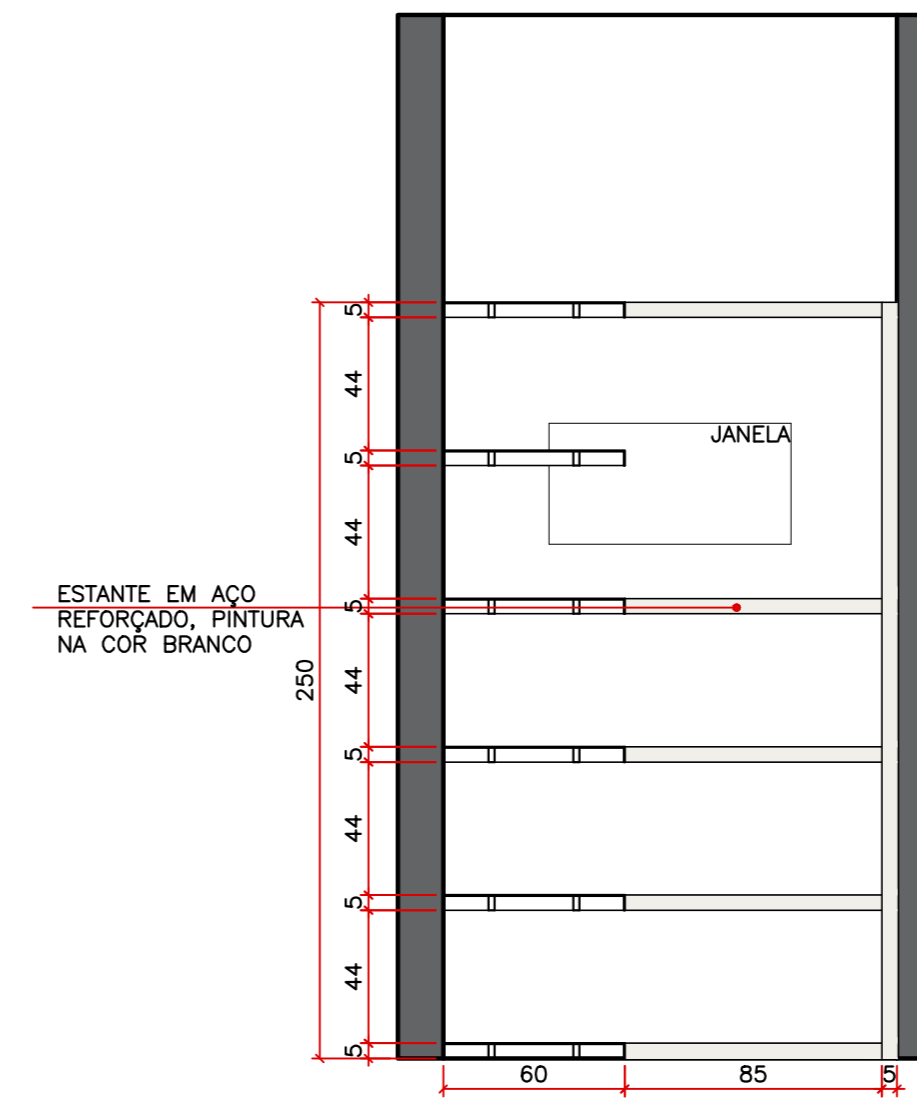

ELEVAÇÃO 2

ESCALA 1/25
 CONFERIR MEDIDAS NO LOCAL

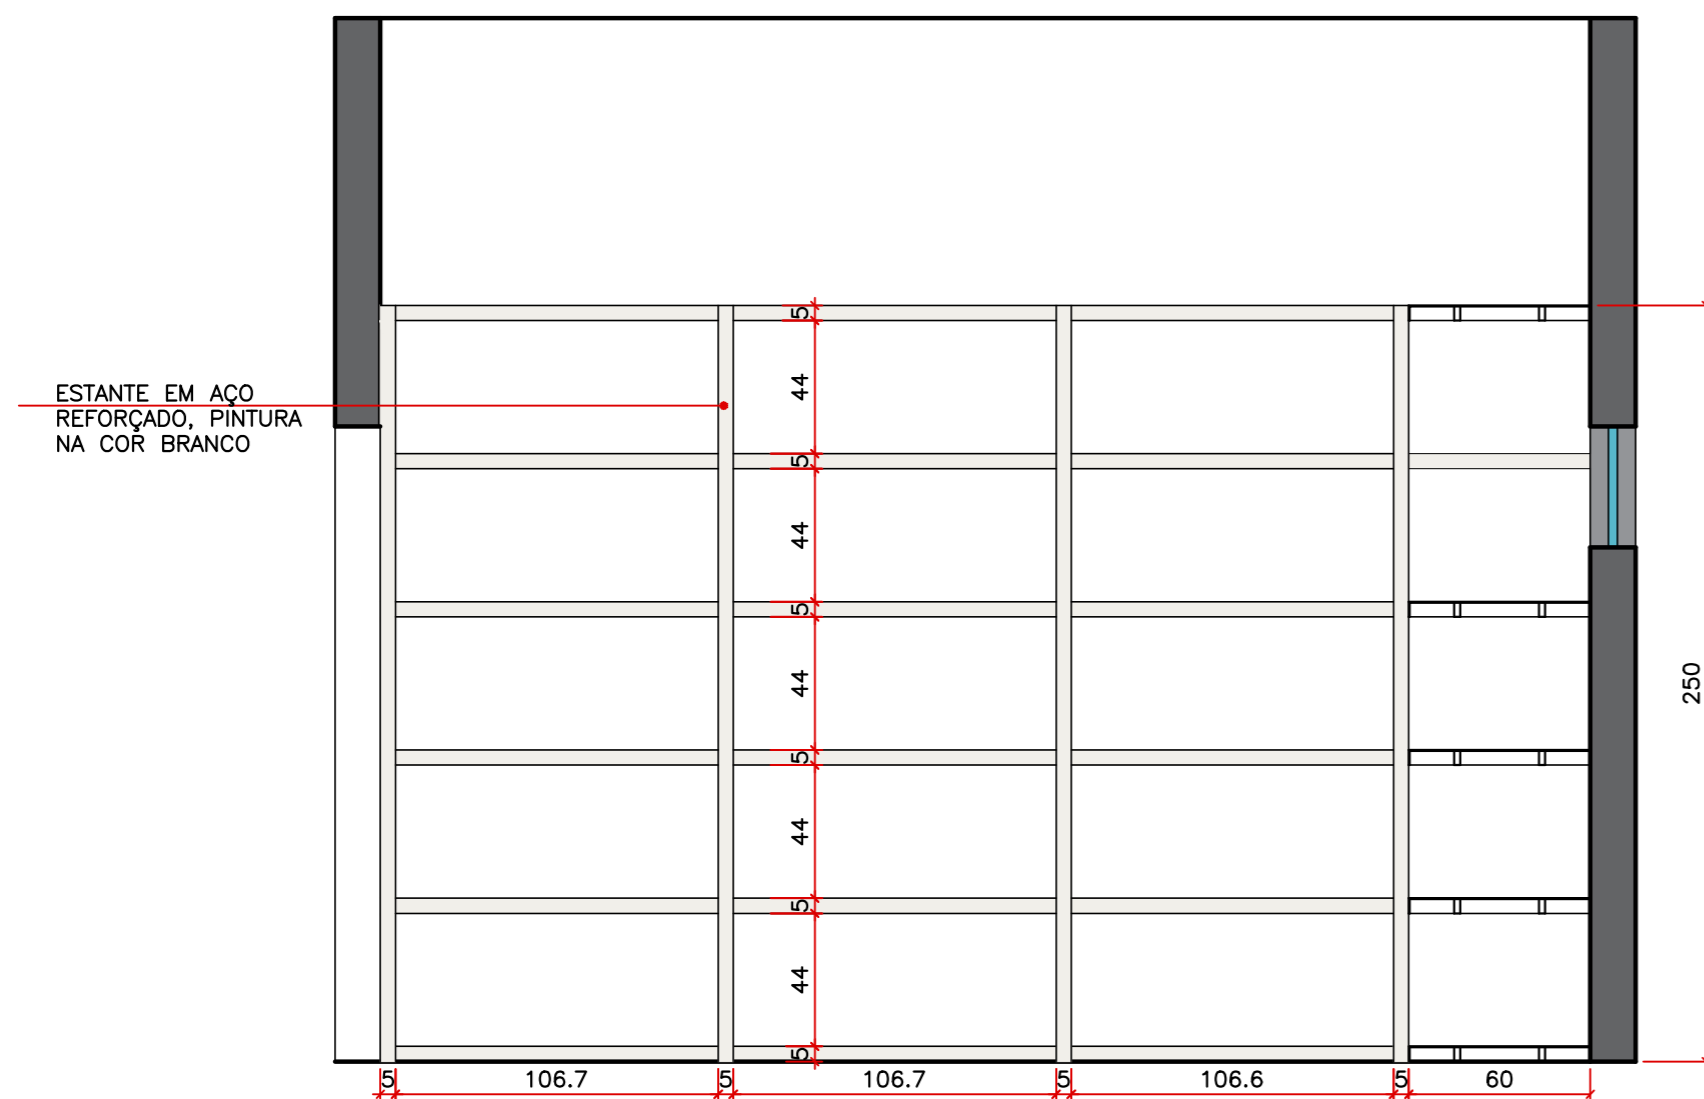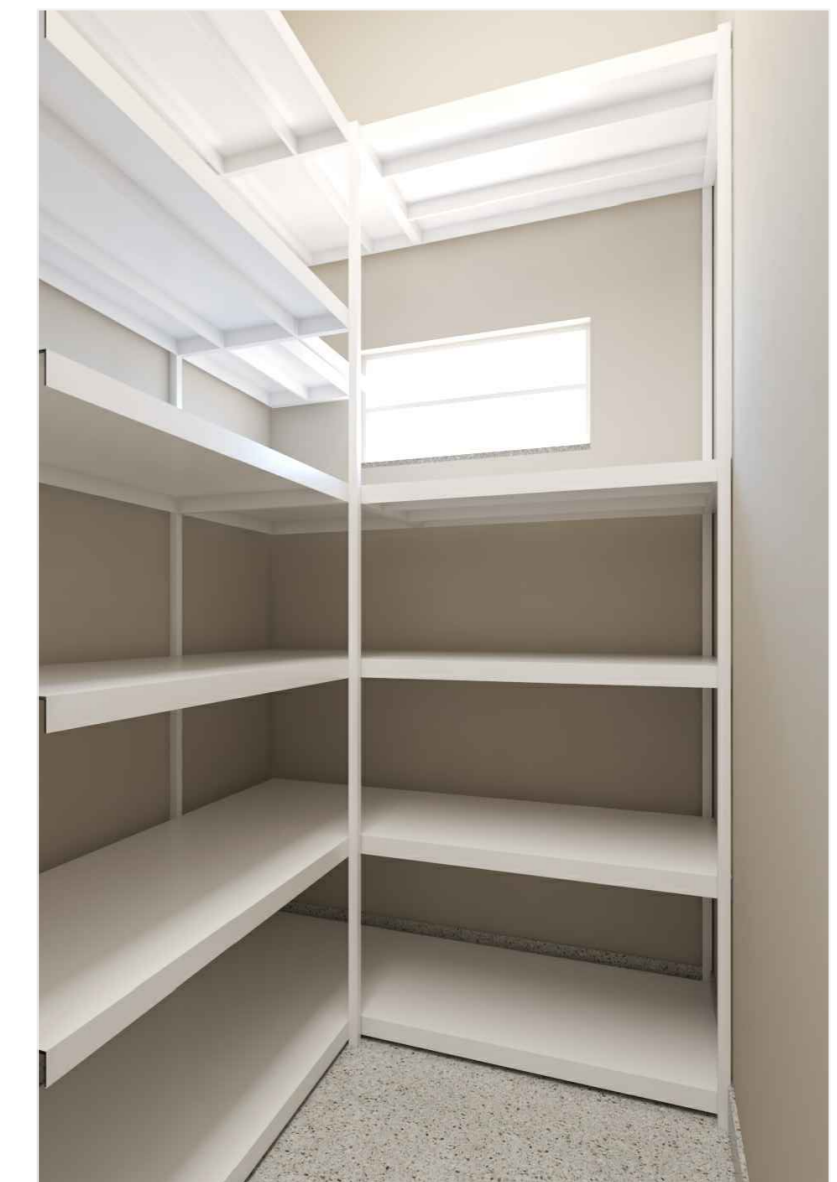


ELEVAÇÃO 1

ESCALA 1/25
 CONFERIR MEDIDAS NO LOCAL



CADEIRA EXECUTIVA GIRATÓRIA
ESTEIRINHA OFFICE, COURO
SINTÉTICO CARAMELO

CADEIRA INTERLOCUTOR
ESTEIRINHA OFFICE, COURO
SINTÉTICO CARAMELO

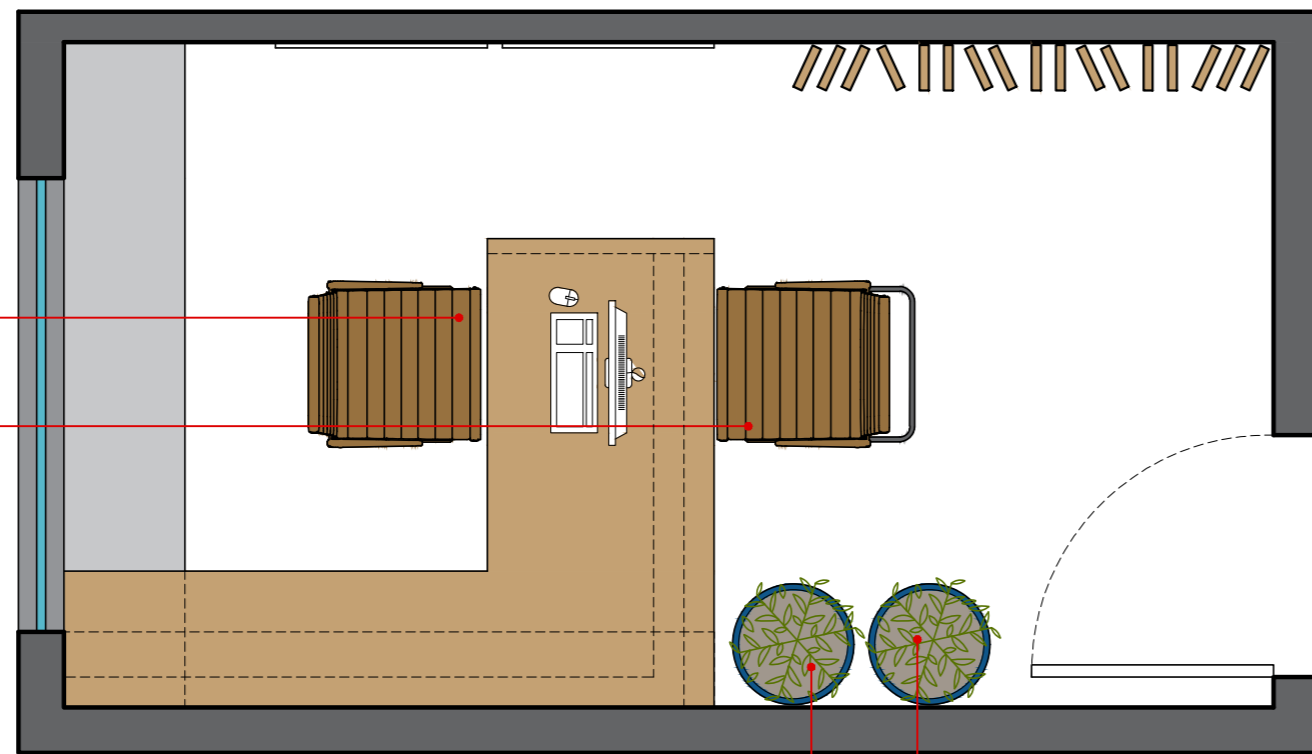

CACHEPOT CERÂMICO
AZUL Ø40X80cm

PLANTA LAYOUT SALA ADMINISTRATIVA

ESCALA 1/25

CONFERIR MEDIDAS NO LOCAL

REVESTIMENTOS:

-ALVENARIAS PINTADAS NA COR OVELHA, SUVINIL


-TETOS PINTADOS NA COR BRANCO NEVE, SUVINIL

ILUMINAÇÃO:

-UTILIZAR LUMINÁRIAS LINEAR SLIM DE SOBREPOR 120cm,
4000k

DECORAÇÃO:

-UTILIZAR CORTINAS ROLO DE TELA SOLAR EMBUTIDAS
DENTRO DAS JANELAS

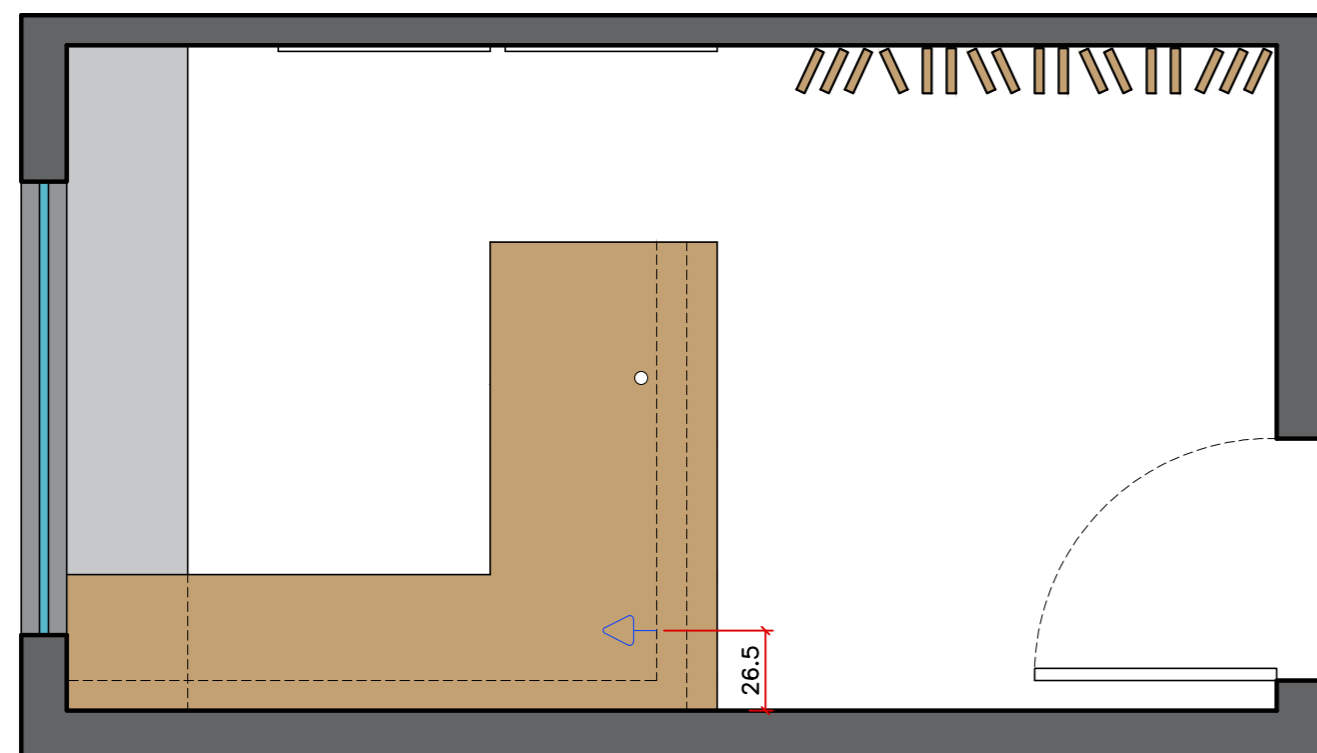


PLANTA PONTOS DE TOMADAS

ESCALA 1/25

CONFERIR MEDIDAS NO LOCAL

LEGENDA

▶ PUNTO DE ENERGIA DUPLO
PARA COMPUTADOR
H=40cm

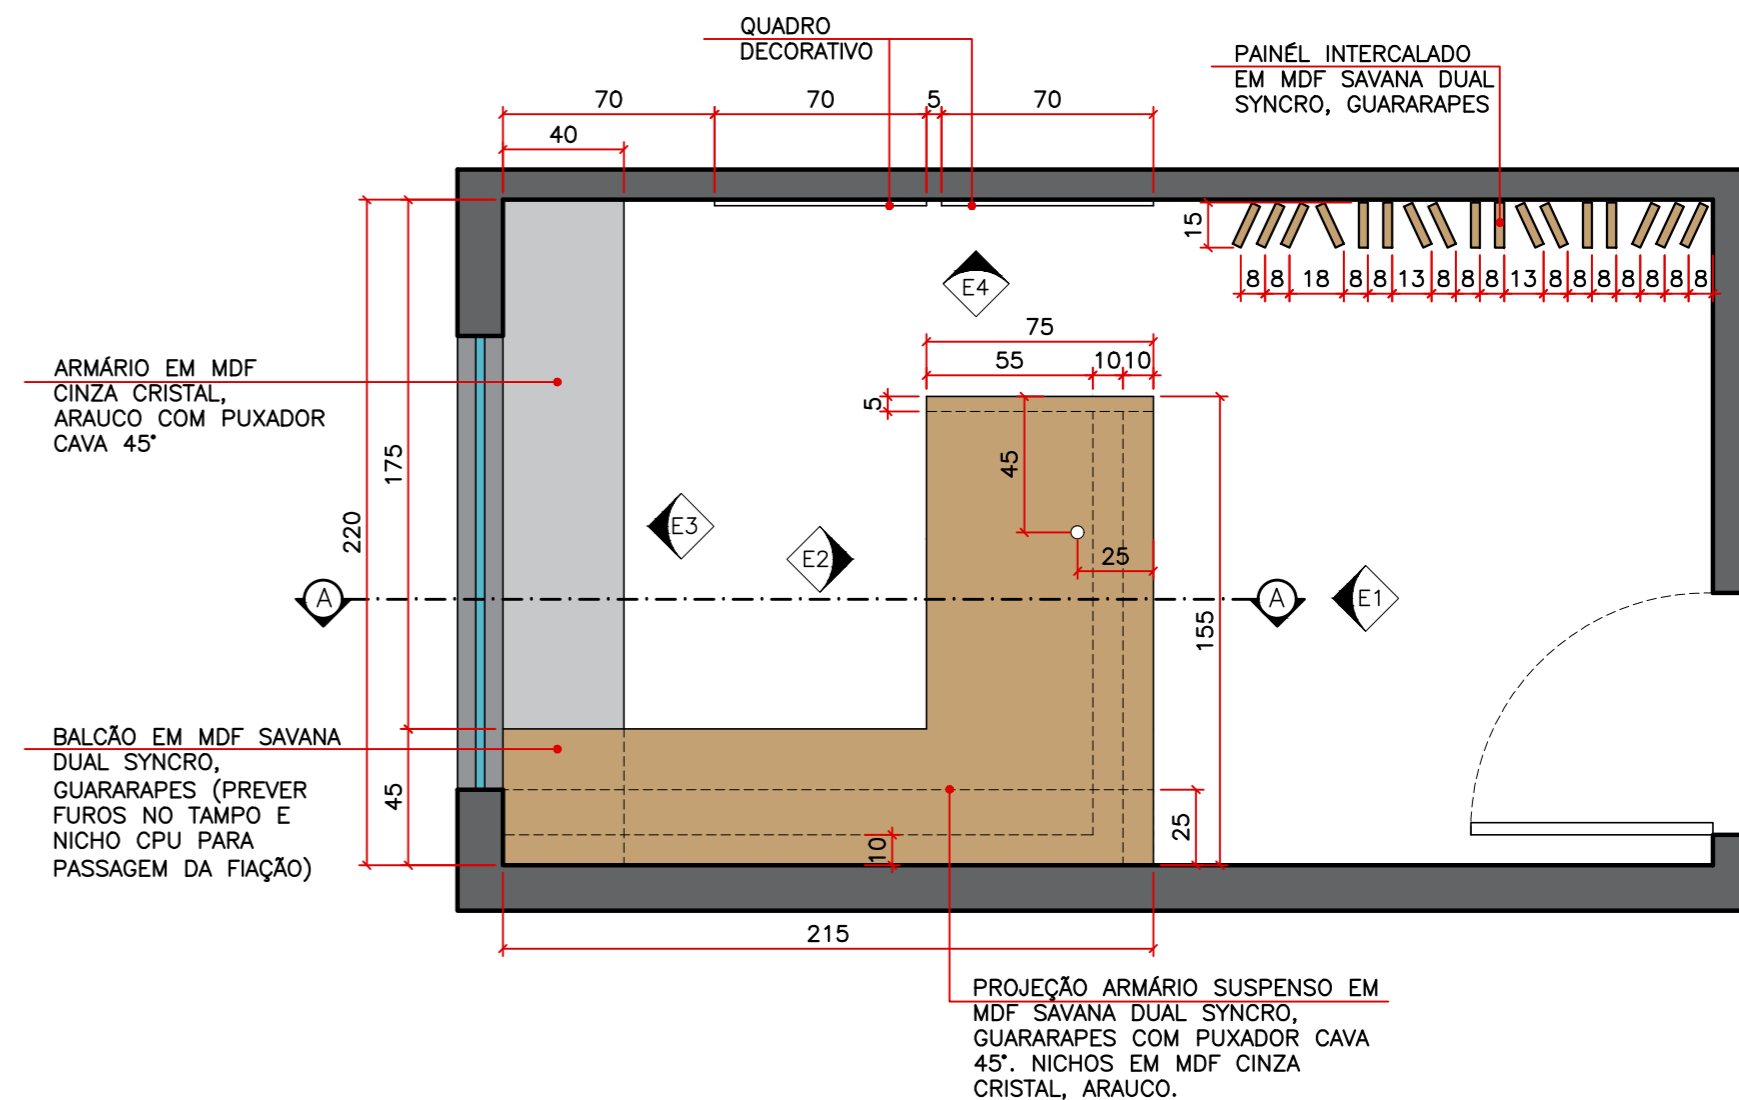

PLANTA MARCENARIA SALA ADMINISTRATIVA

ESCALA 1/25


CONFERIR MEDIDAS NO LOCAL

ARMÁRIO SUSPENSO EM MDF SAVANA DUAL SYNCRO, GUARARAPES COM PUXADOR CAVA 45°. NICHOS EM MDF CINZA CRISTAL, ARAUCO.

BALCÃO EM MDF SAVANA DUAL SYNCRO, GUARARAPES (PREVER FUROS NO TAMPO E NICHOS CPU PARA PASSAGEM DA FIAÇÃO)

PROJEÇÃO SENTIDO DE ABERTURA DAS PORTAS


ARMÁRIO EM MDF CINZA CRISTAL, ARAUCO COM PUXADOR CAVA 45°

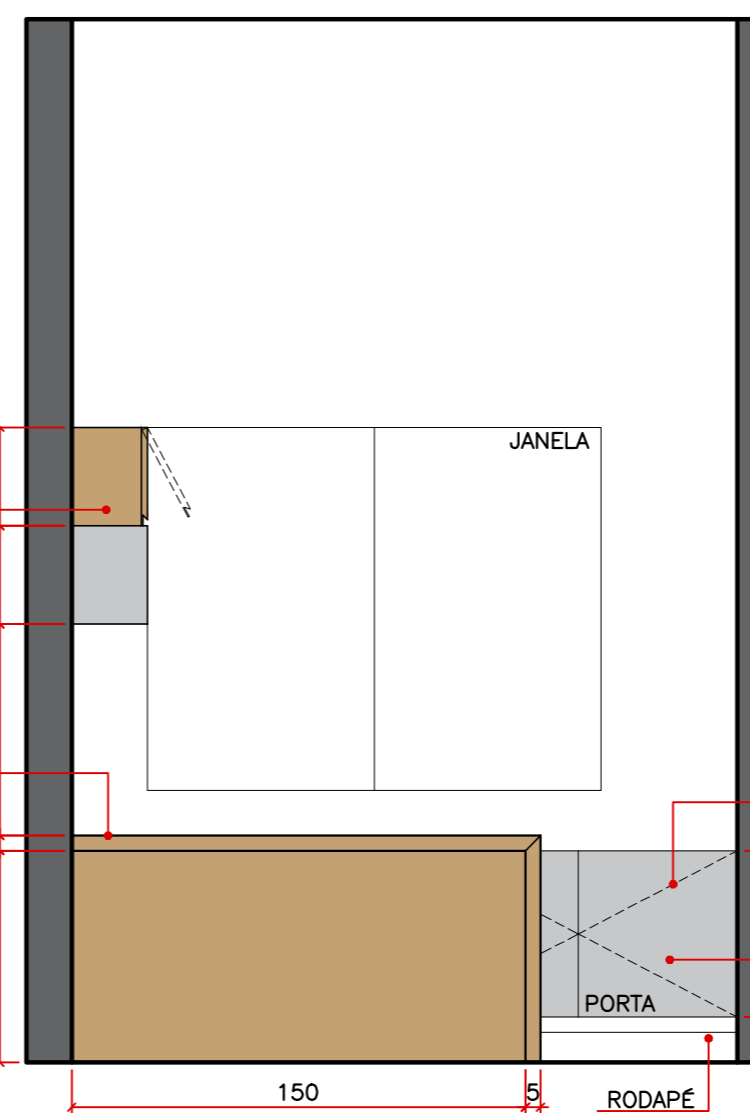


ELEVAÇÃO 1


ESCALA 1/25

CONFERIR MEDIDAS NO LOCAL

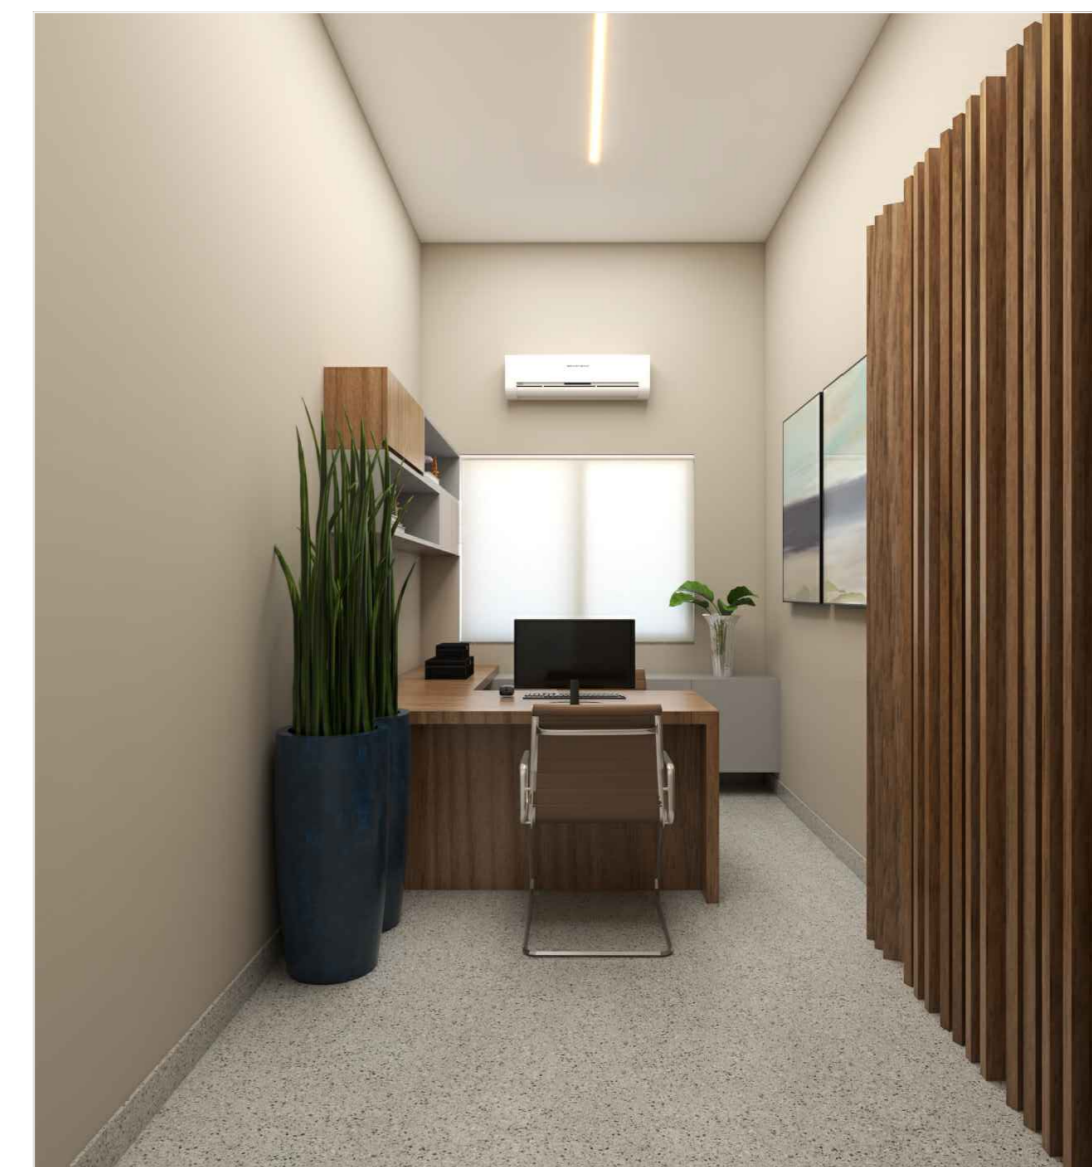


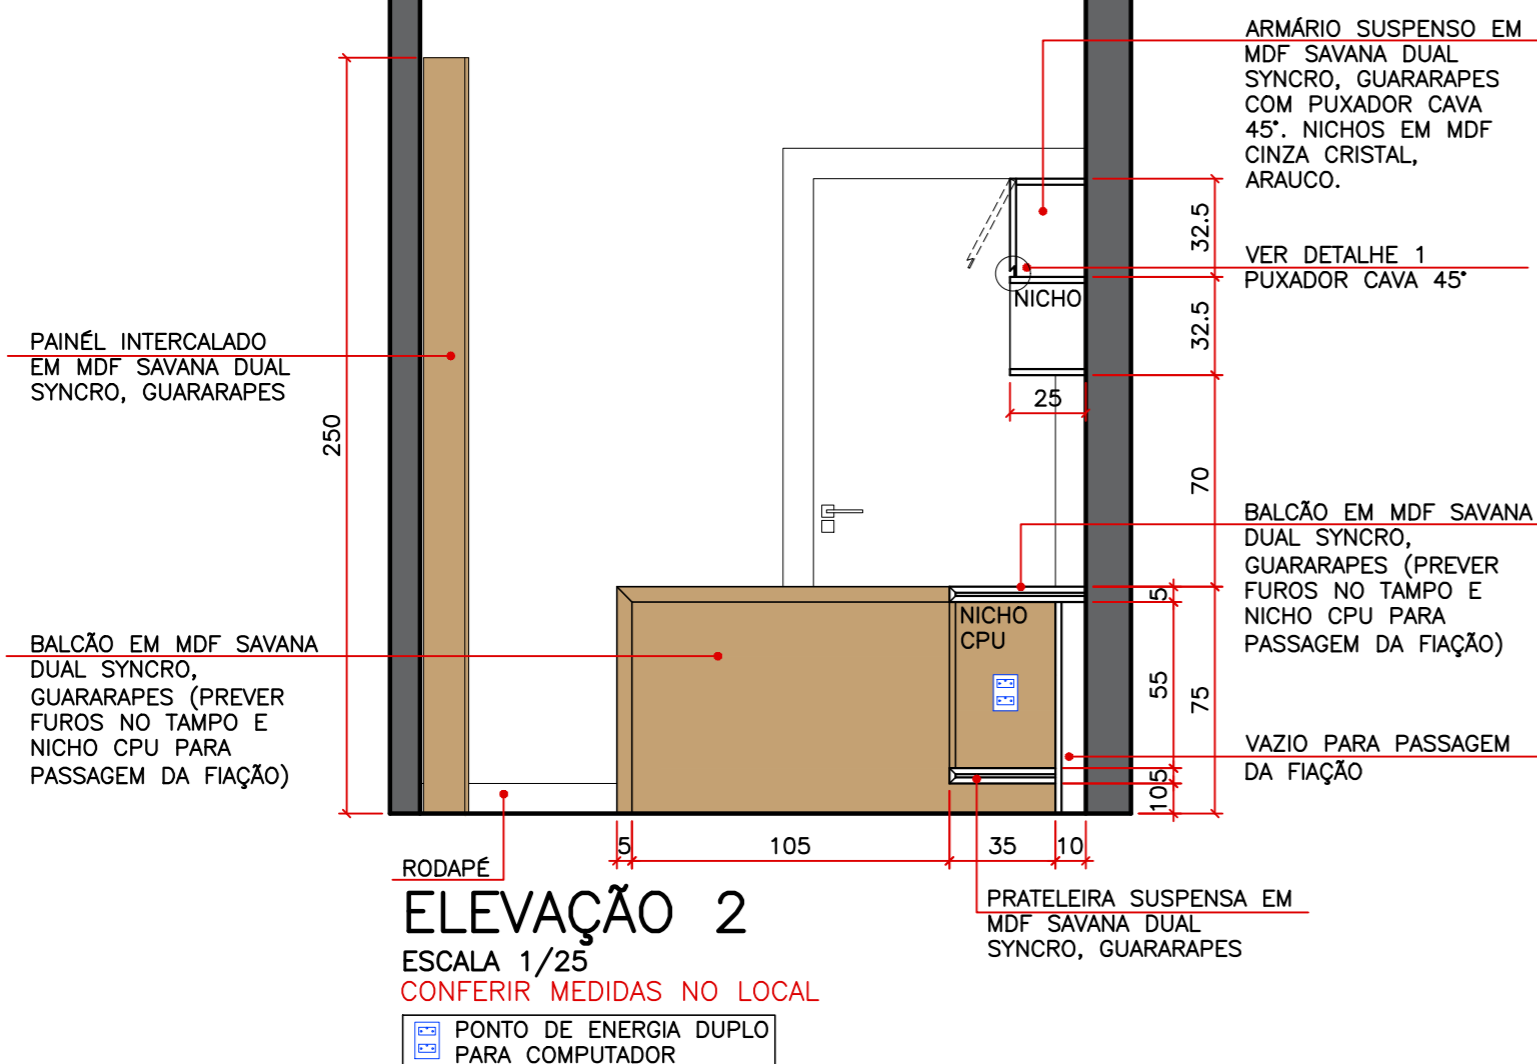


ELEVAÇÃO 2
ESCALA 1/25
CONFERIR MEDIDAS NO LOCAL

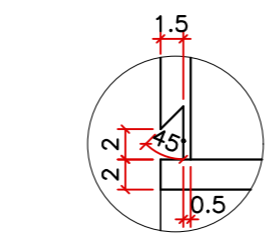


DETALHE 1
PUXADOR CAVA 45°
ESCALA 1/5



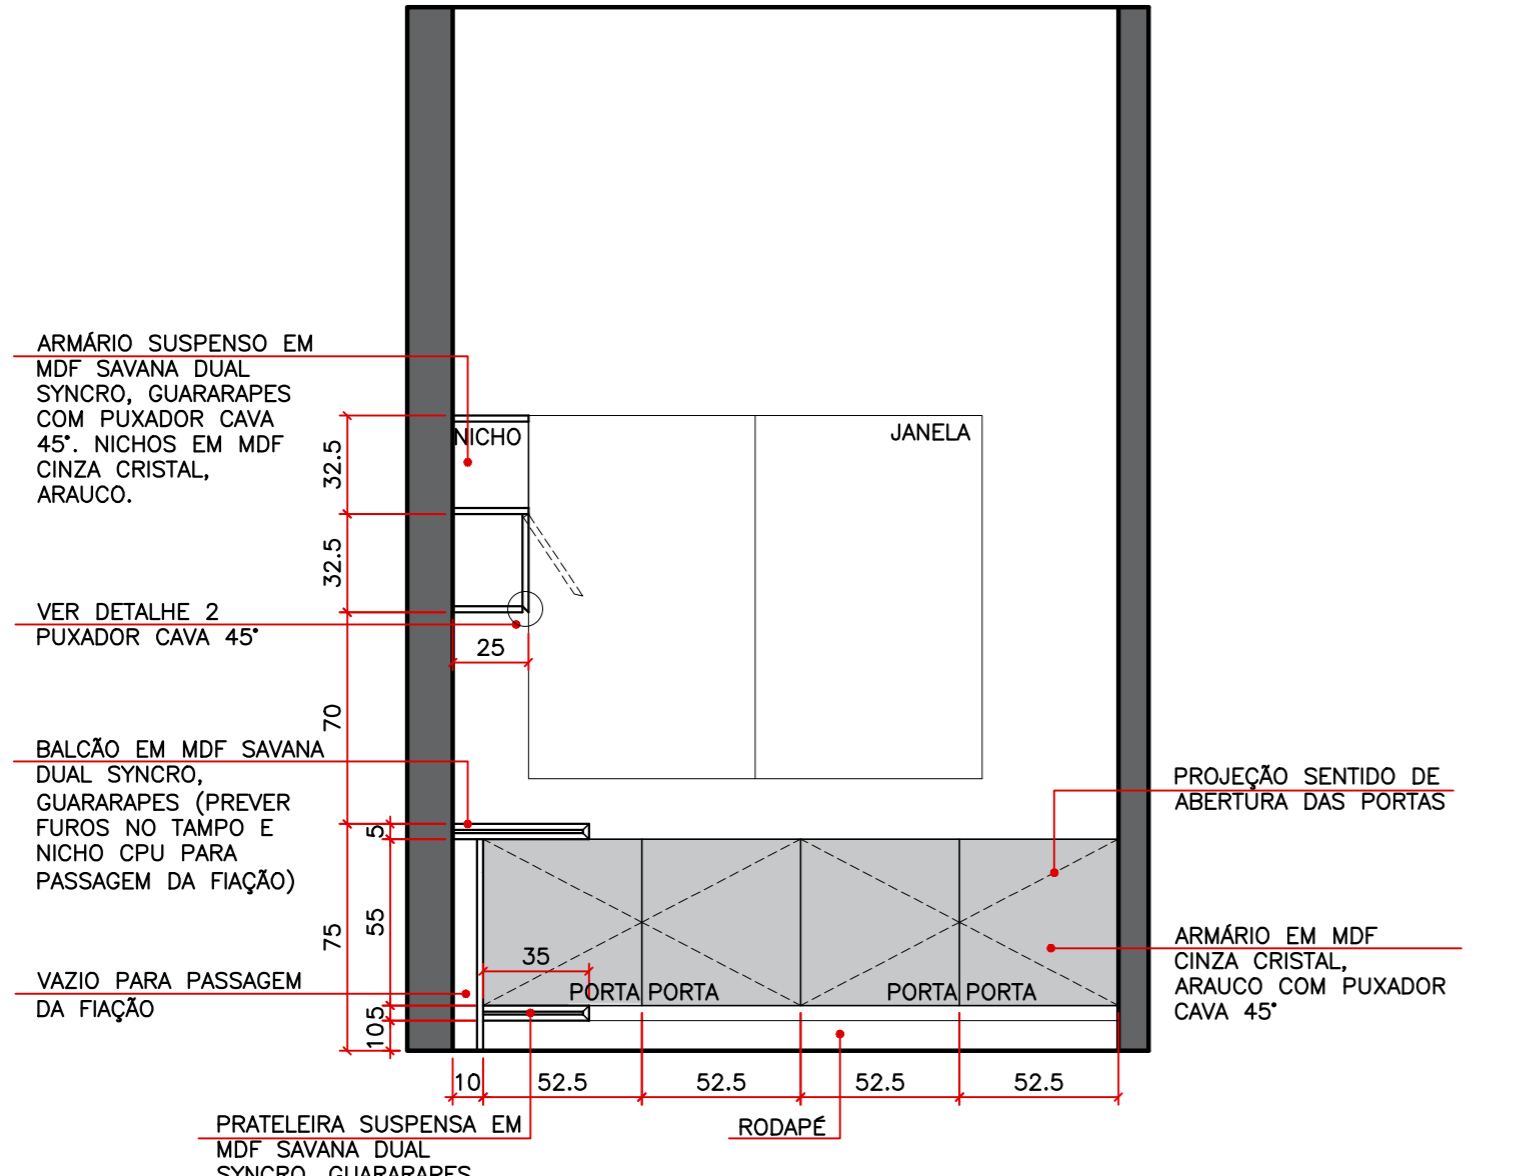



ELEVAÇÃO 3
ESCALA 1/25
CONFERIR MEDIDAS NO LOCAL

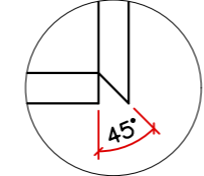

DETALHE 2
PUXADOR CAVA 45°
ESCALA 1/5

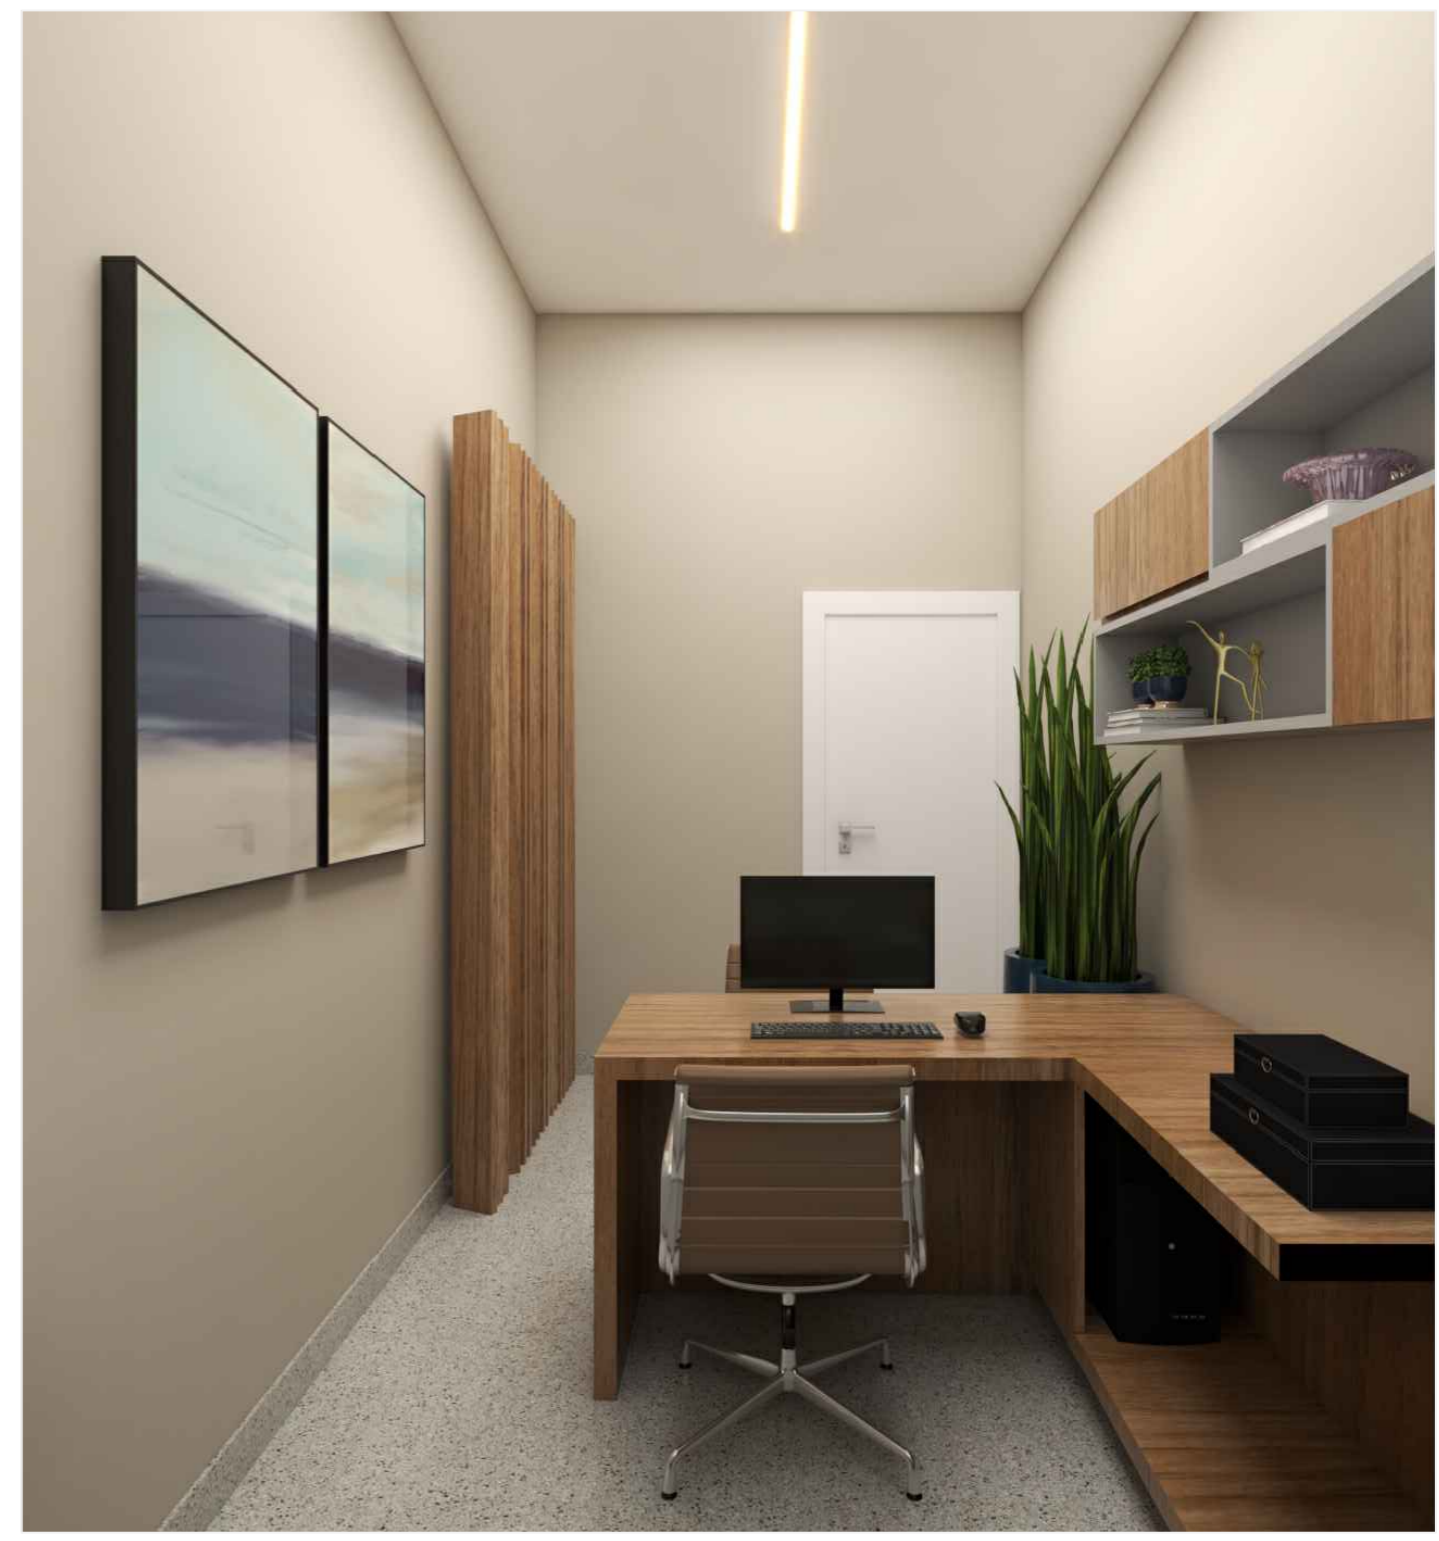

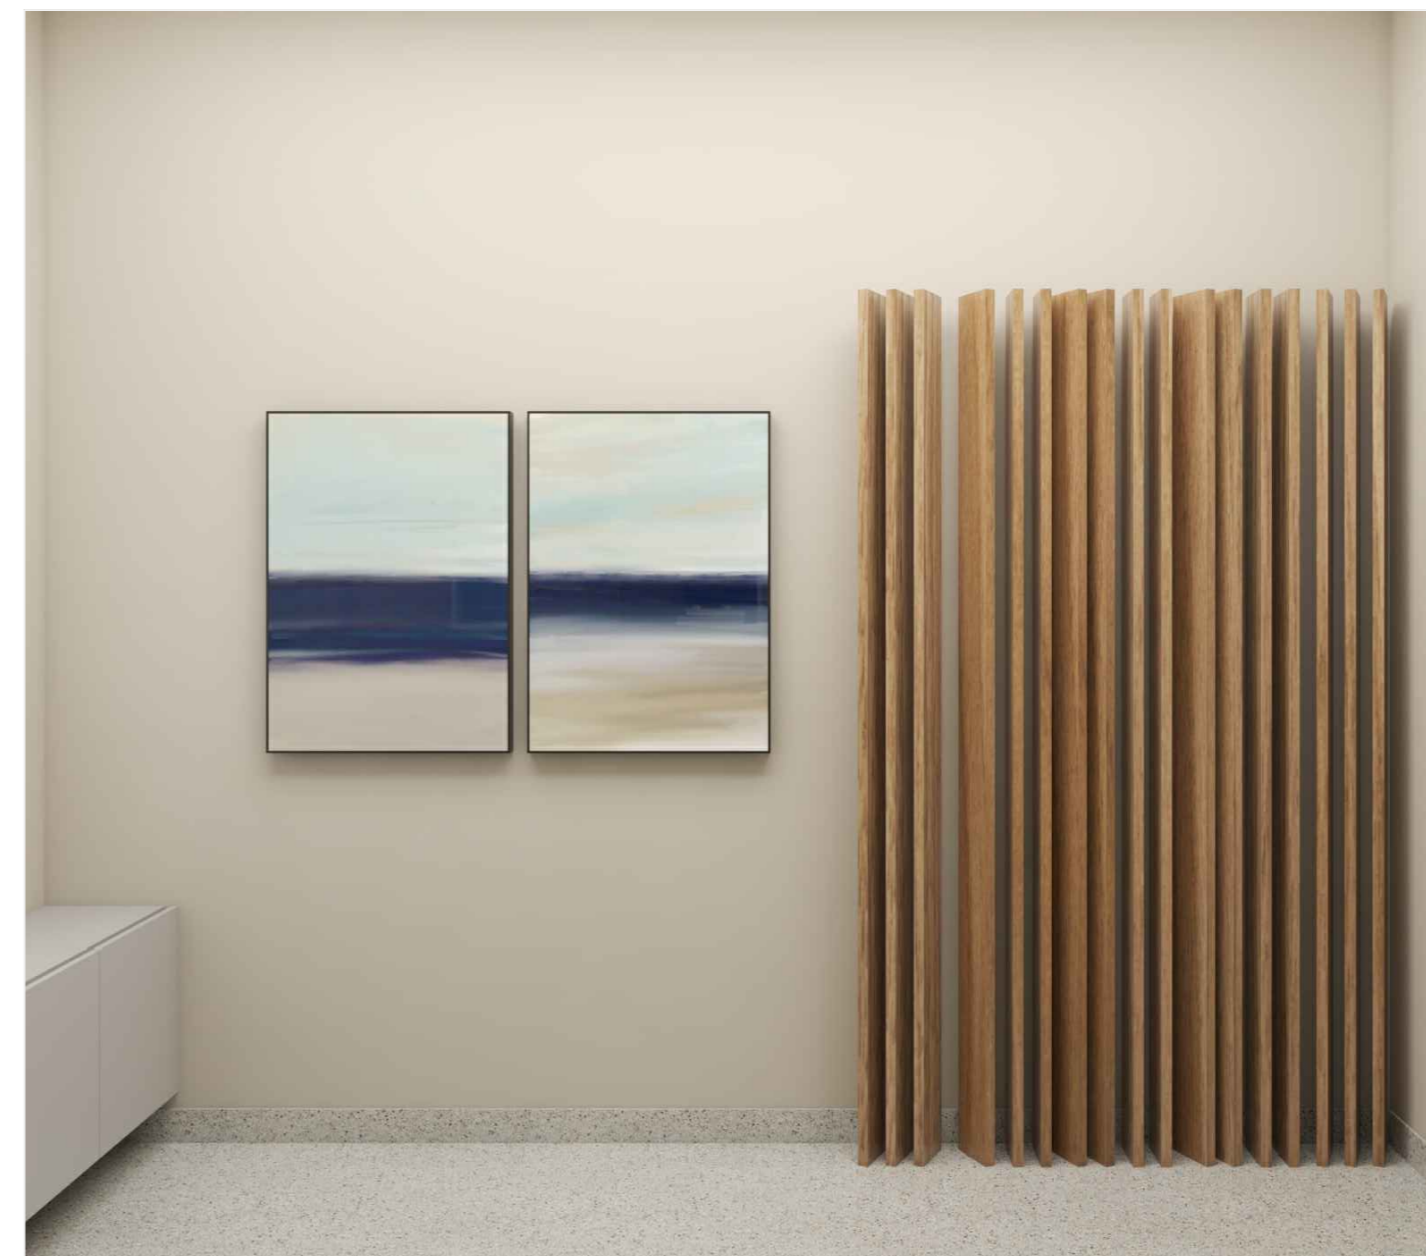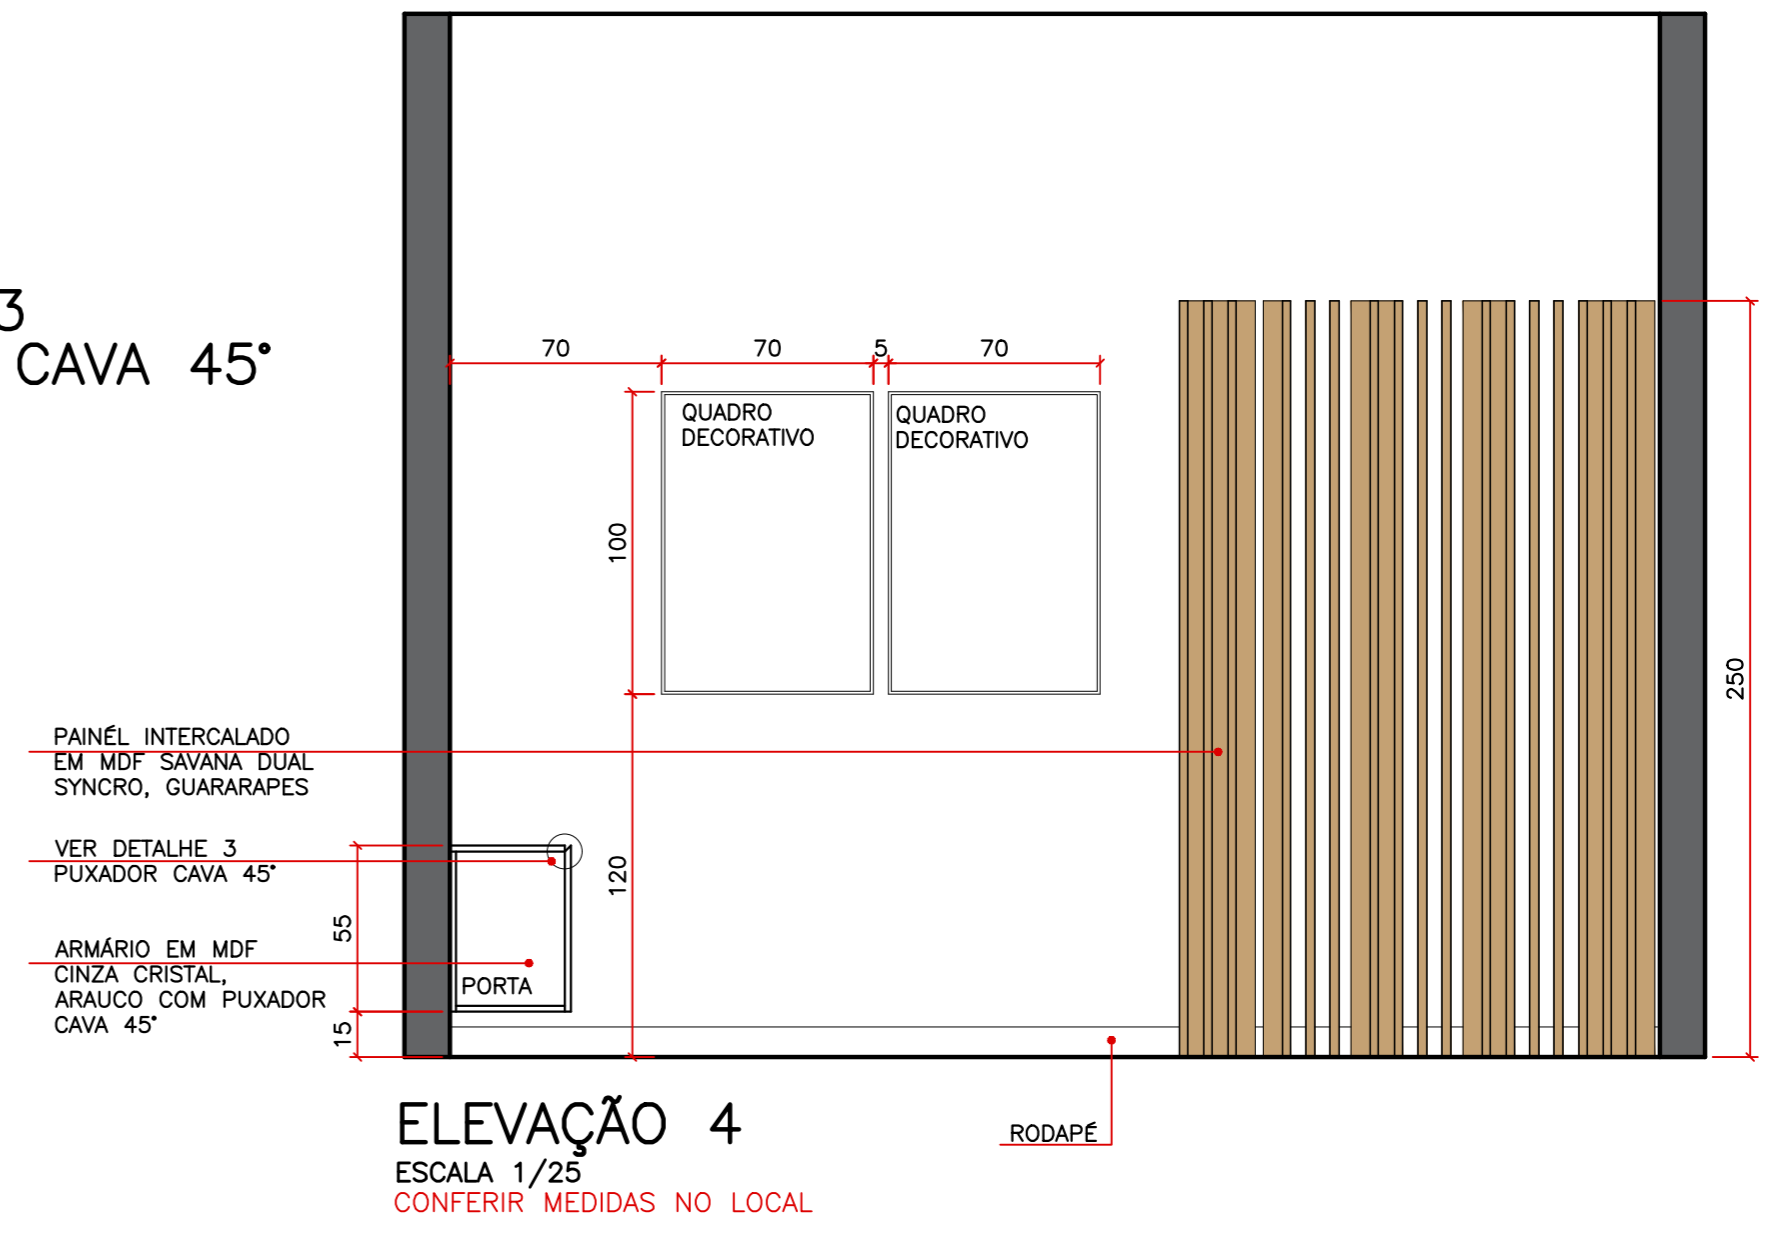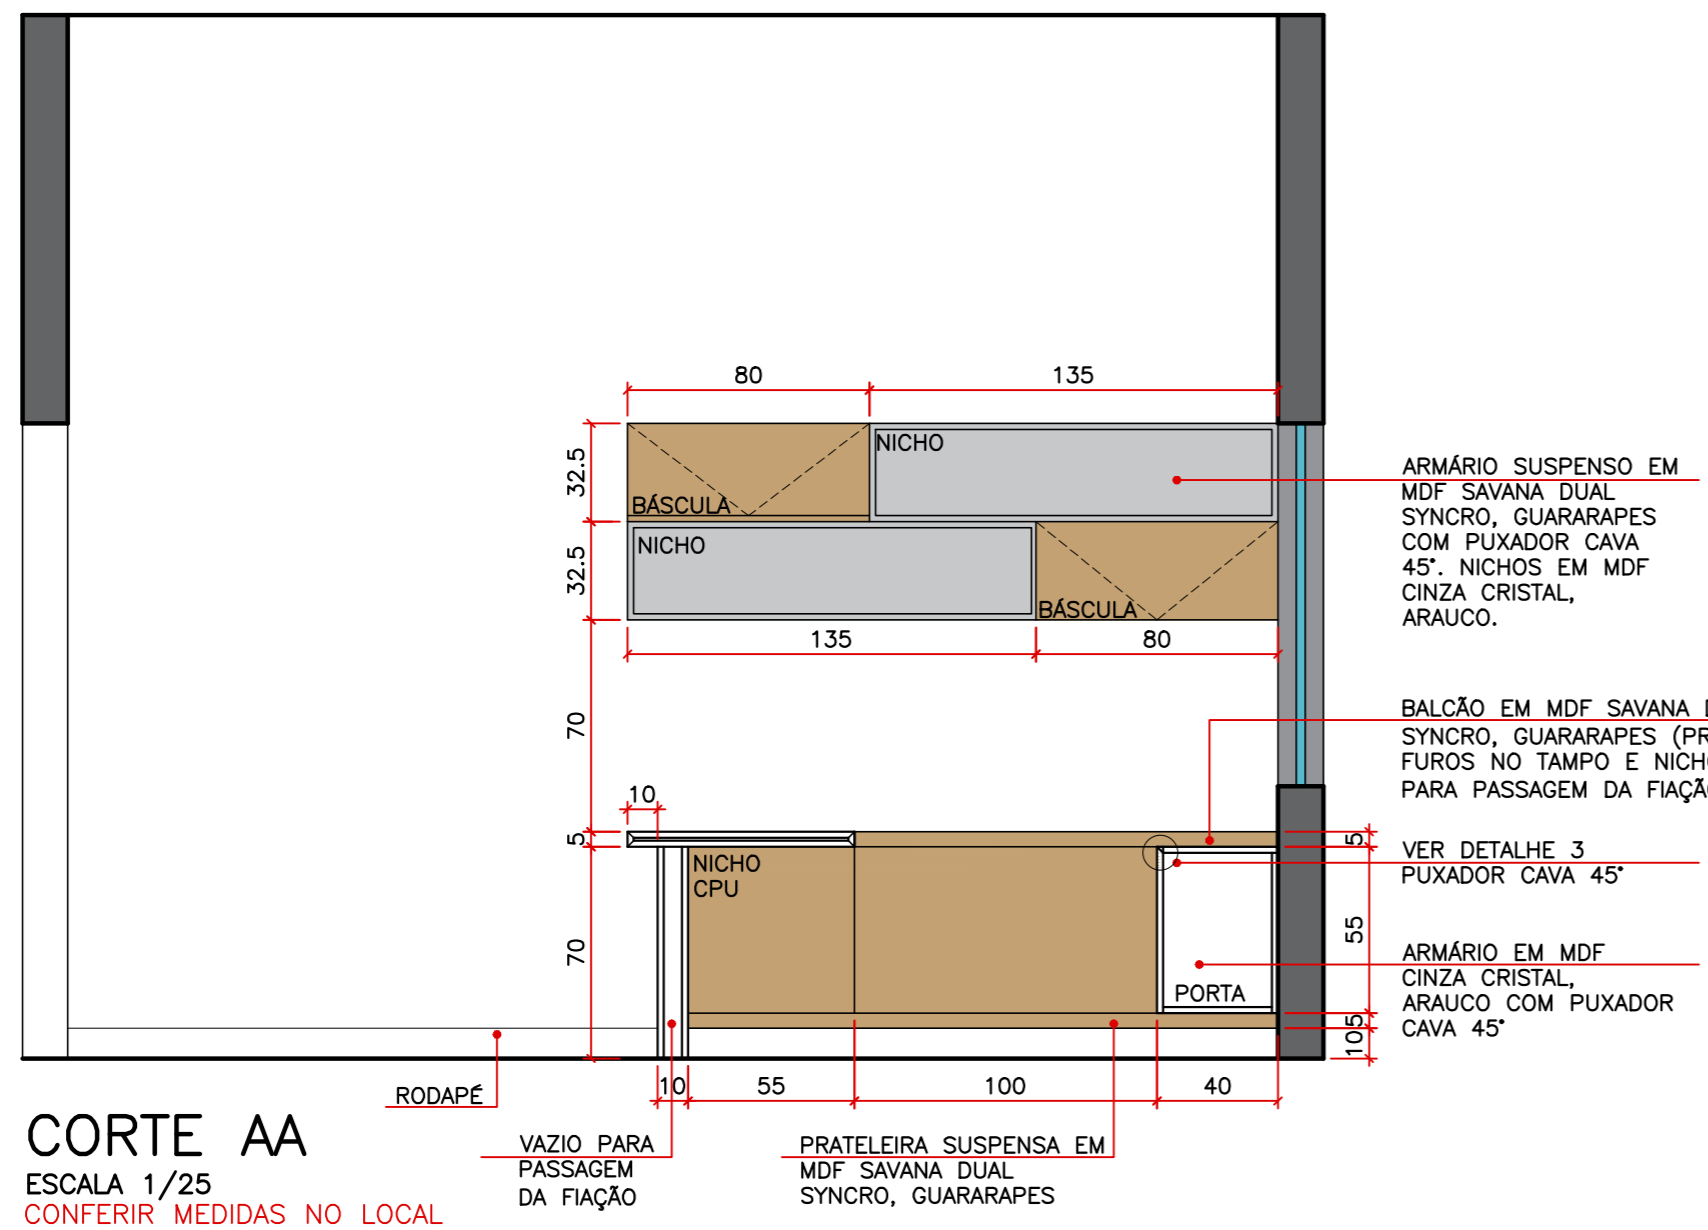

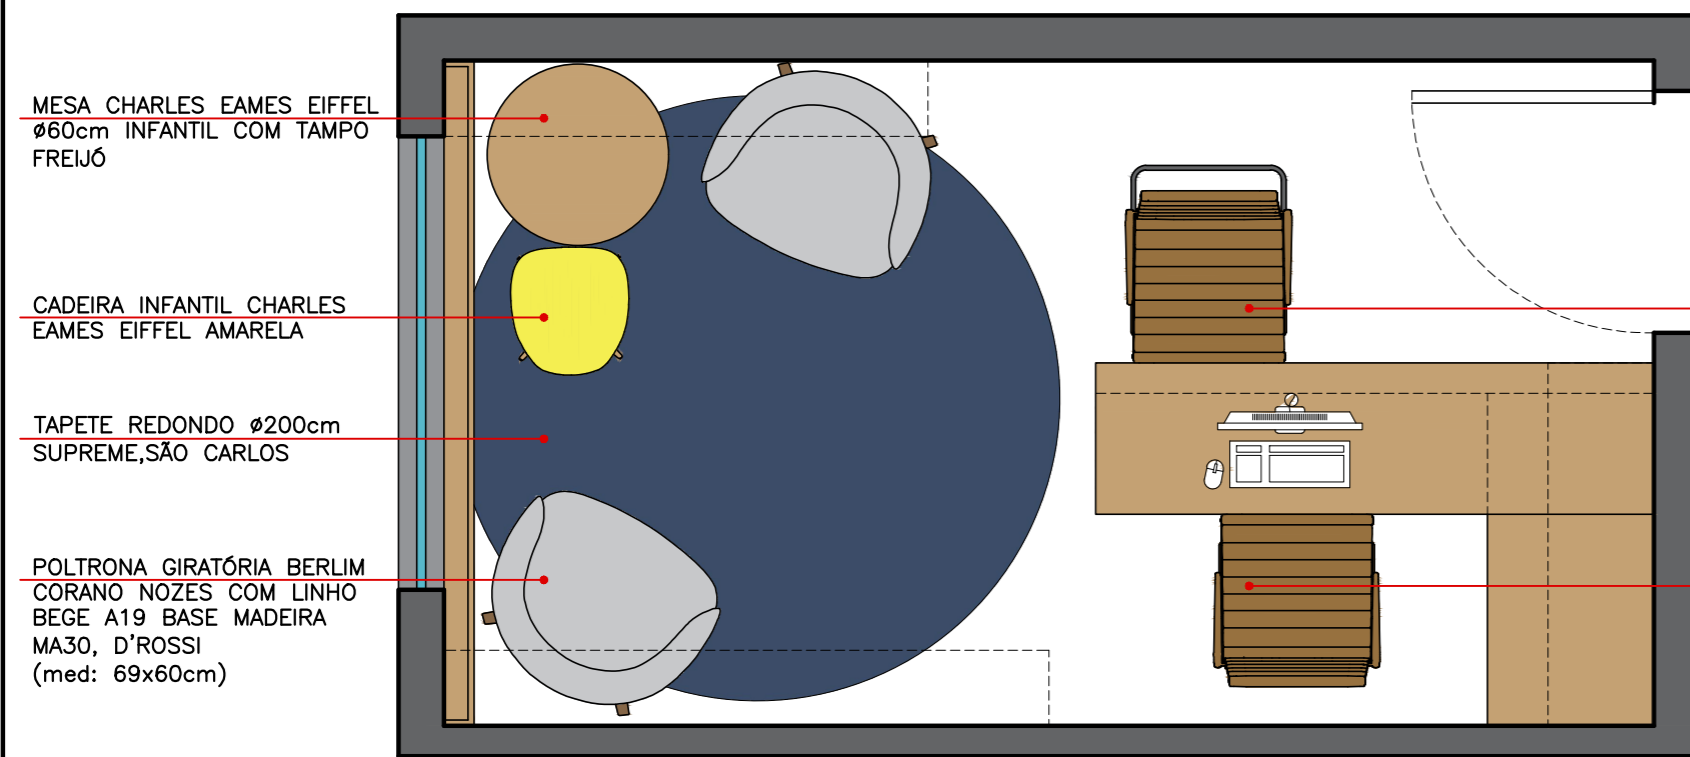

MESA CHARLES EAMES EIFFEL
Ø60cm INFANTIL COM TAMPO
FREIJÓ

CADEIRA INFANTIL CHARLES
EAMES EIFFEL AMARELA

TAPETE REDONDO Ø200cm
SUPREME, SÃO CARLOS

POLTRONA GIRATÓRIA BERLIM
CORANO NOZES COM LINHO
BEGE A19 BASE MADEIRA
MA30, D'ROSSI
(med: 69x60cm)

CADEIRA INTERLOCUTOR
ESTEIRINHA OFFICE, COURO
SINTÉTICO CARAMELO

CADEIRA EXECUTIVA GIRATÓRIA
ESTEIRINHA OFFICE, COURO
SINTÉTICO CARAMELO

PLANTA LAYOUT SALA PSICÓLOGO

ESCALA 1/25

CONFERIR MEDIDAS NO LOCAL

REVESTIMENTOS:


-ALVENARIAS PINTADAS NA COR OVELHA, SUVINIL

-DETALHE PINTURA NA COR VERDE COLEGIAL, SUVINIL

-TETOS PINTADOS NA COR BRANCO NEVE, SUVINIL

ILUMINAÇÃO:

-UTILIZAR LUMINÁRIAS LINEAR SLIM DE SOBREPOR 120cm,
4000k

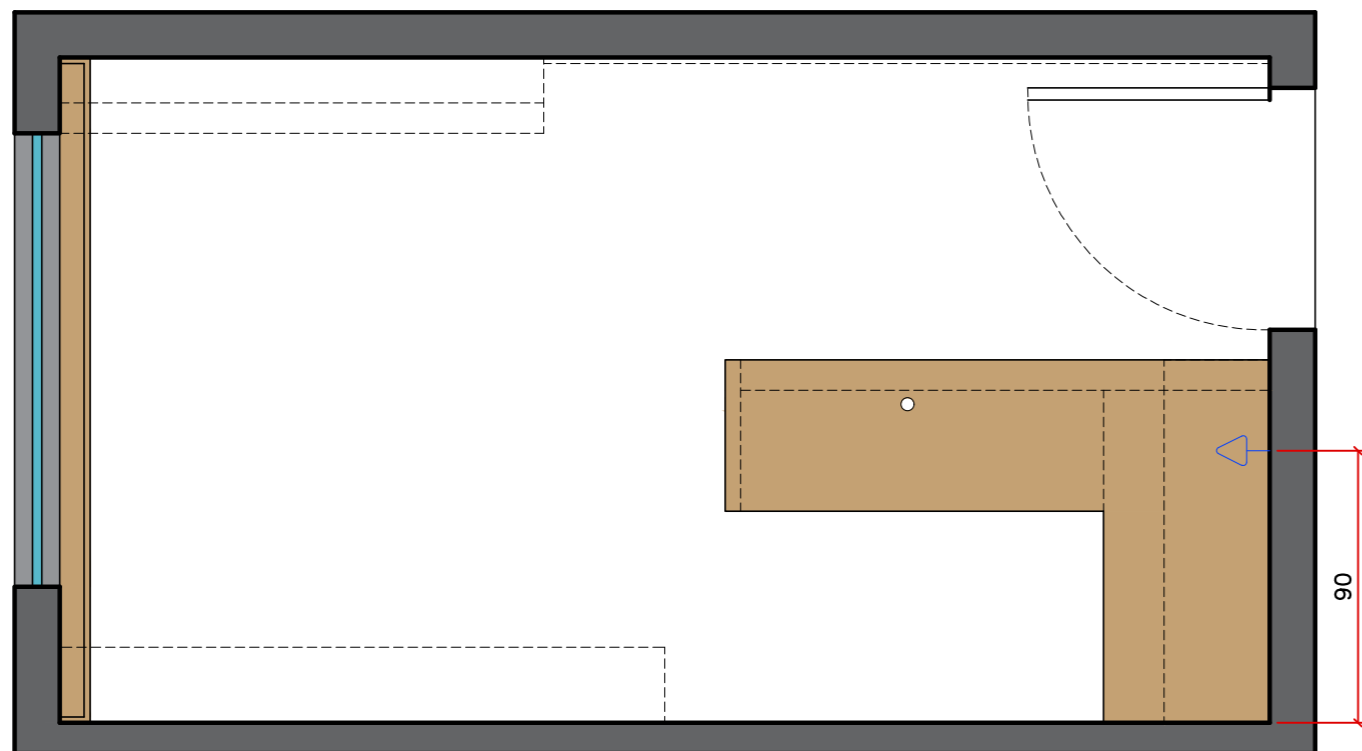

PLANTA PONTOS DE TOMADAS

ESCALA 1/25


CONFERIR MEDIDAS NO LOCAL

LEGENDA	
	PONTO DE ENERGIA DUPLO PARA COMPUTADOR H=40cm

PROJEÇÃO NICHOS
SUSPENSO EM MDF SAVANA
DUAL SYNCRO, GUARARAPES

PROJEÇÃO PRATELEIRA EM
MDF SAVANA DUAL
SYNCRO, GUARARAPES

PROJEÇÃO RIPA 2X2cm
EM MDF SAVANA DUAL
SYNCRO, GUARARAPES

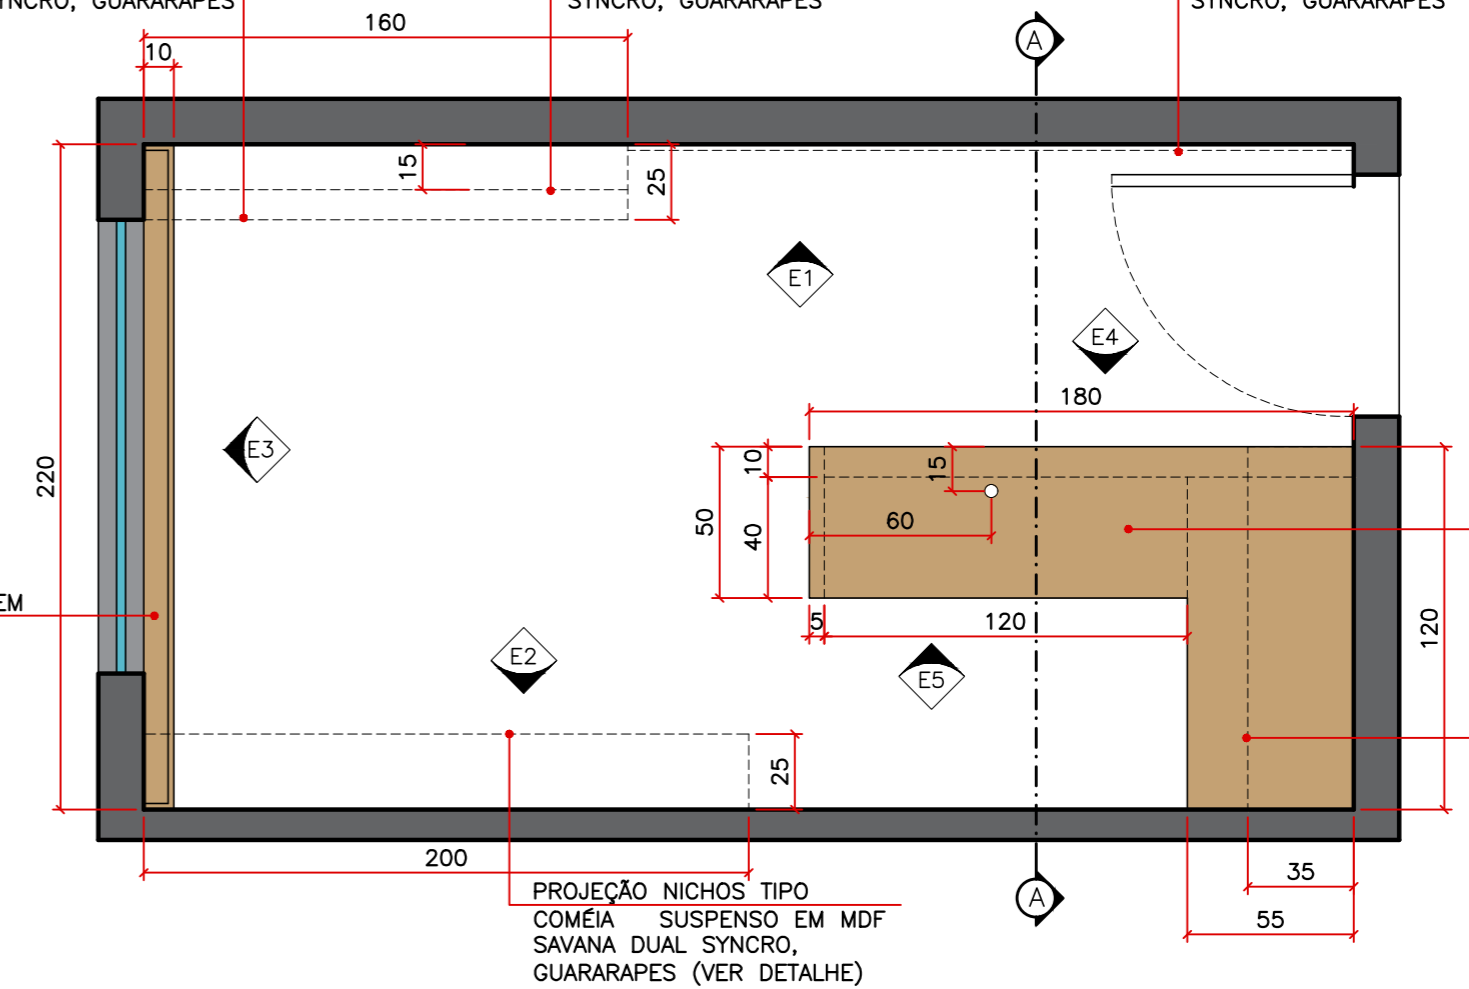

PRATELEIRAS/COCHO EM
MDF SAVANA DUAL
SYNCRO, GUARARAPES

BALCÃO EM MDF SAVANA
DUAL SYNCRO,
GUARARAPES (PREVER
FURROS NO TAMPO PARA
PASSAGEM DA FIAÇÃO)

PROJEÇÃO ARMÁRIO
SUSPENSO EM
MDF SAVANA DUAL SYNCRO,
GUARARAPES COM PUXADOR
CAVA 45°




PROJEÇÃO NICHOS TIPO
COMÉIA SUSPENSO EM MDF
SAVANA DUAL SYNCRO,
GUARARAPES (VER DETALHE)

PLANTA MARCENARIA SALA PSICÓLOGO


ESCALA 1/25

CONFERIR MEDIDAS NO LOCAL




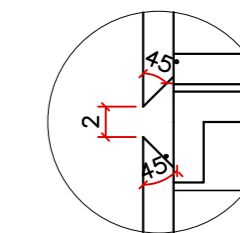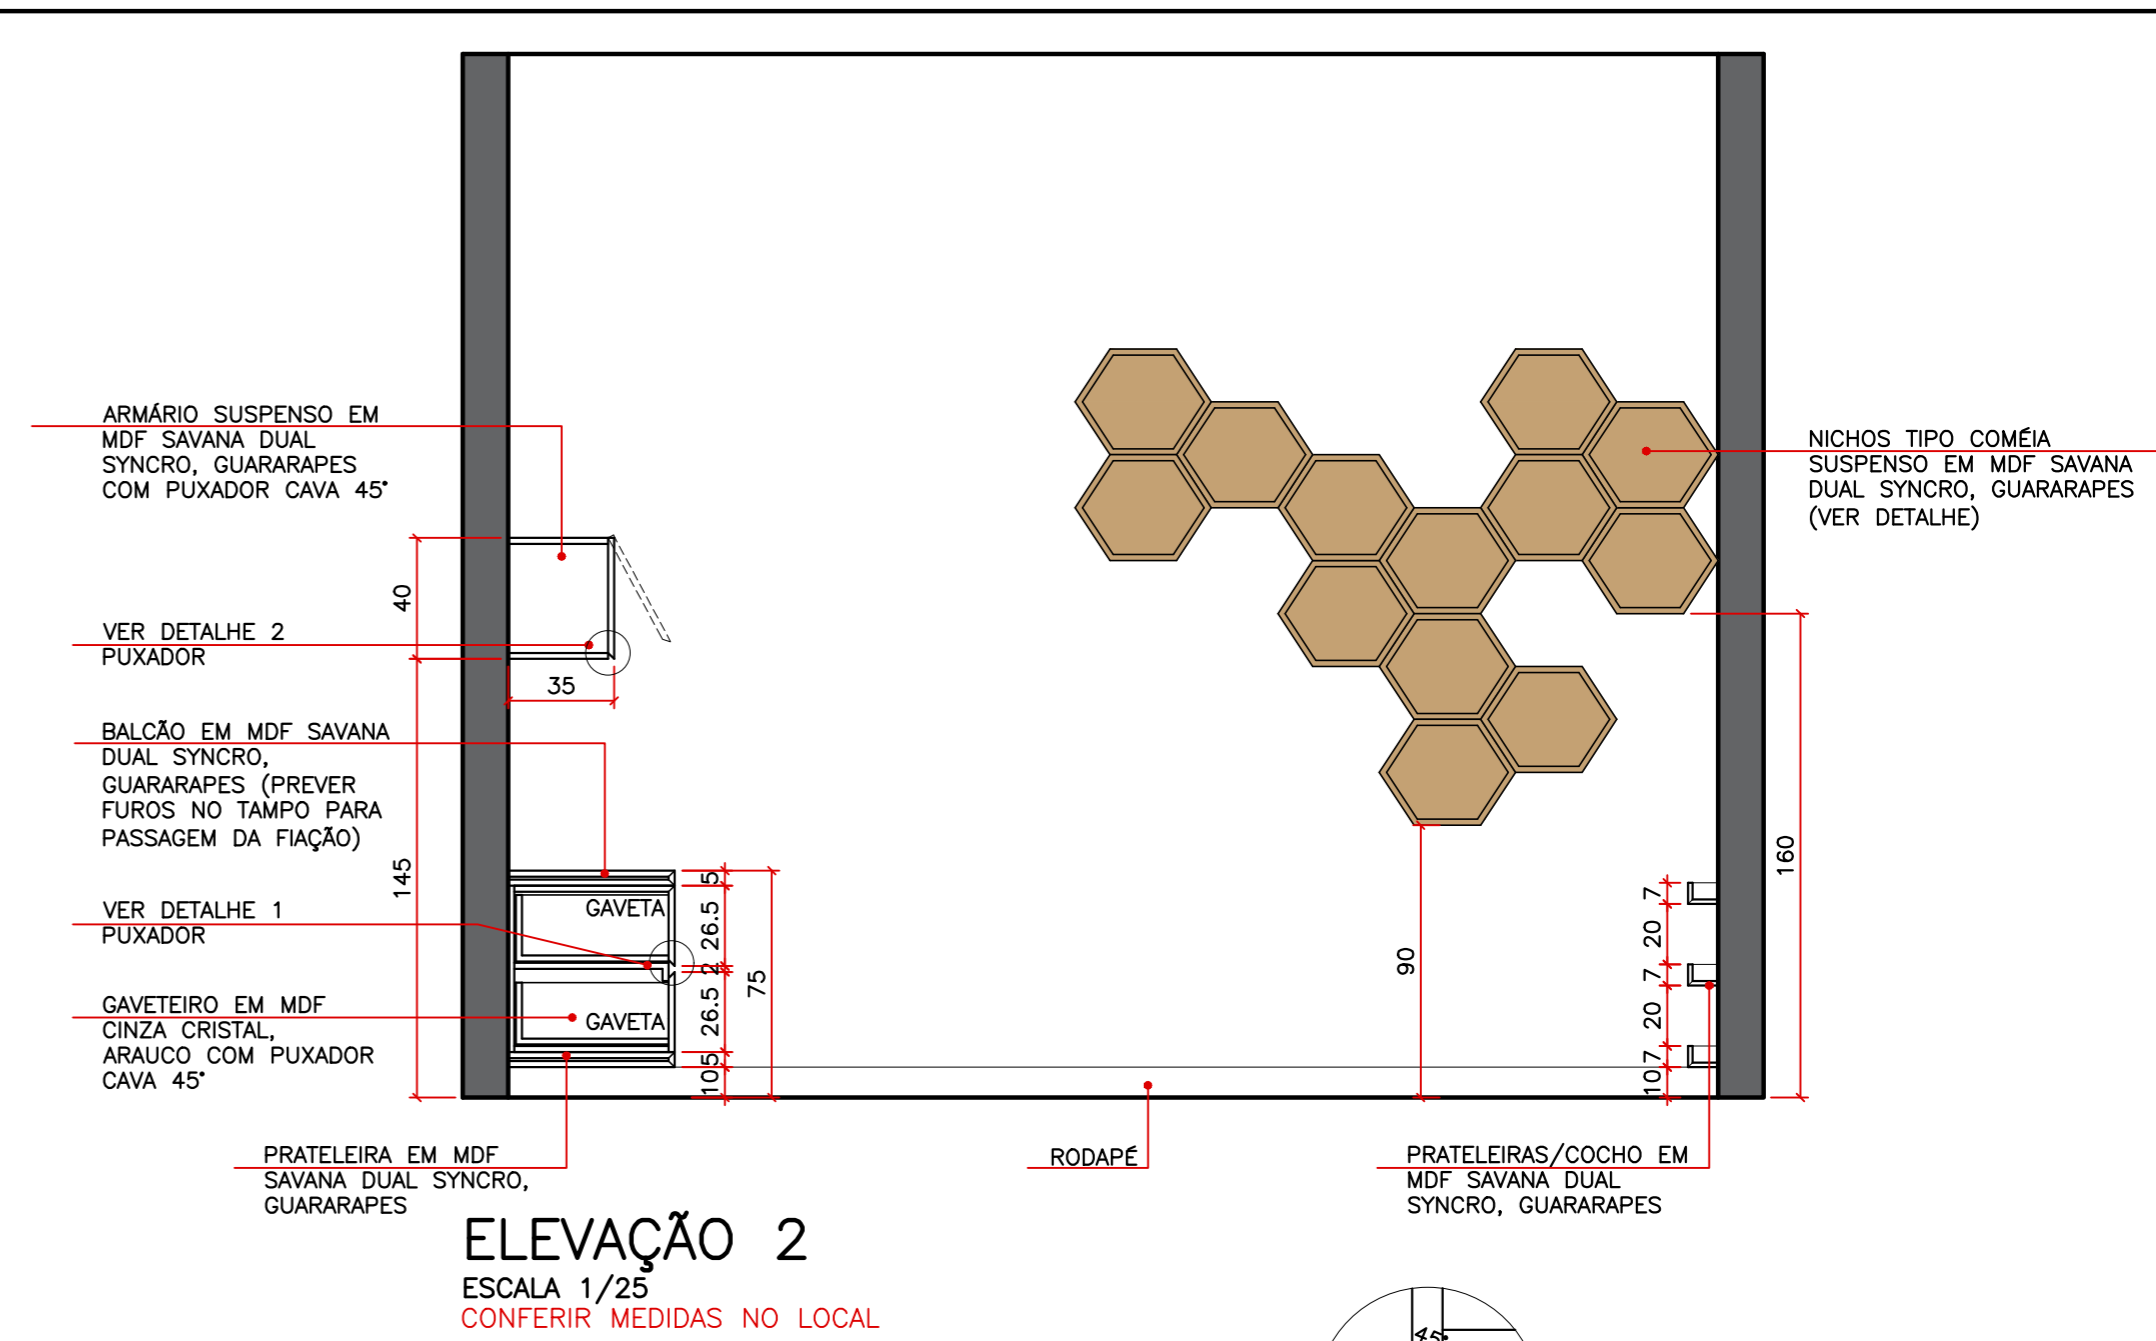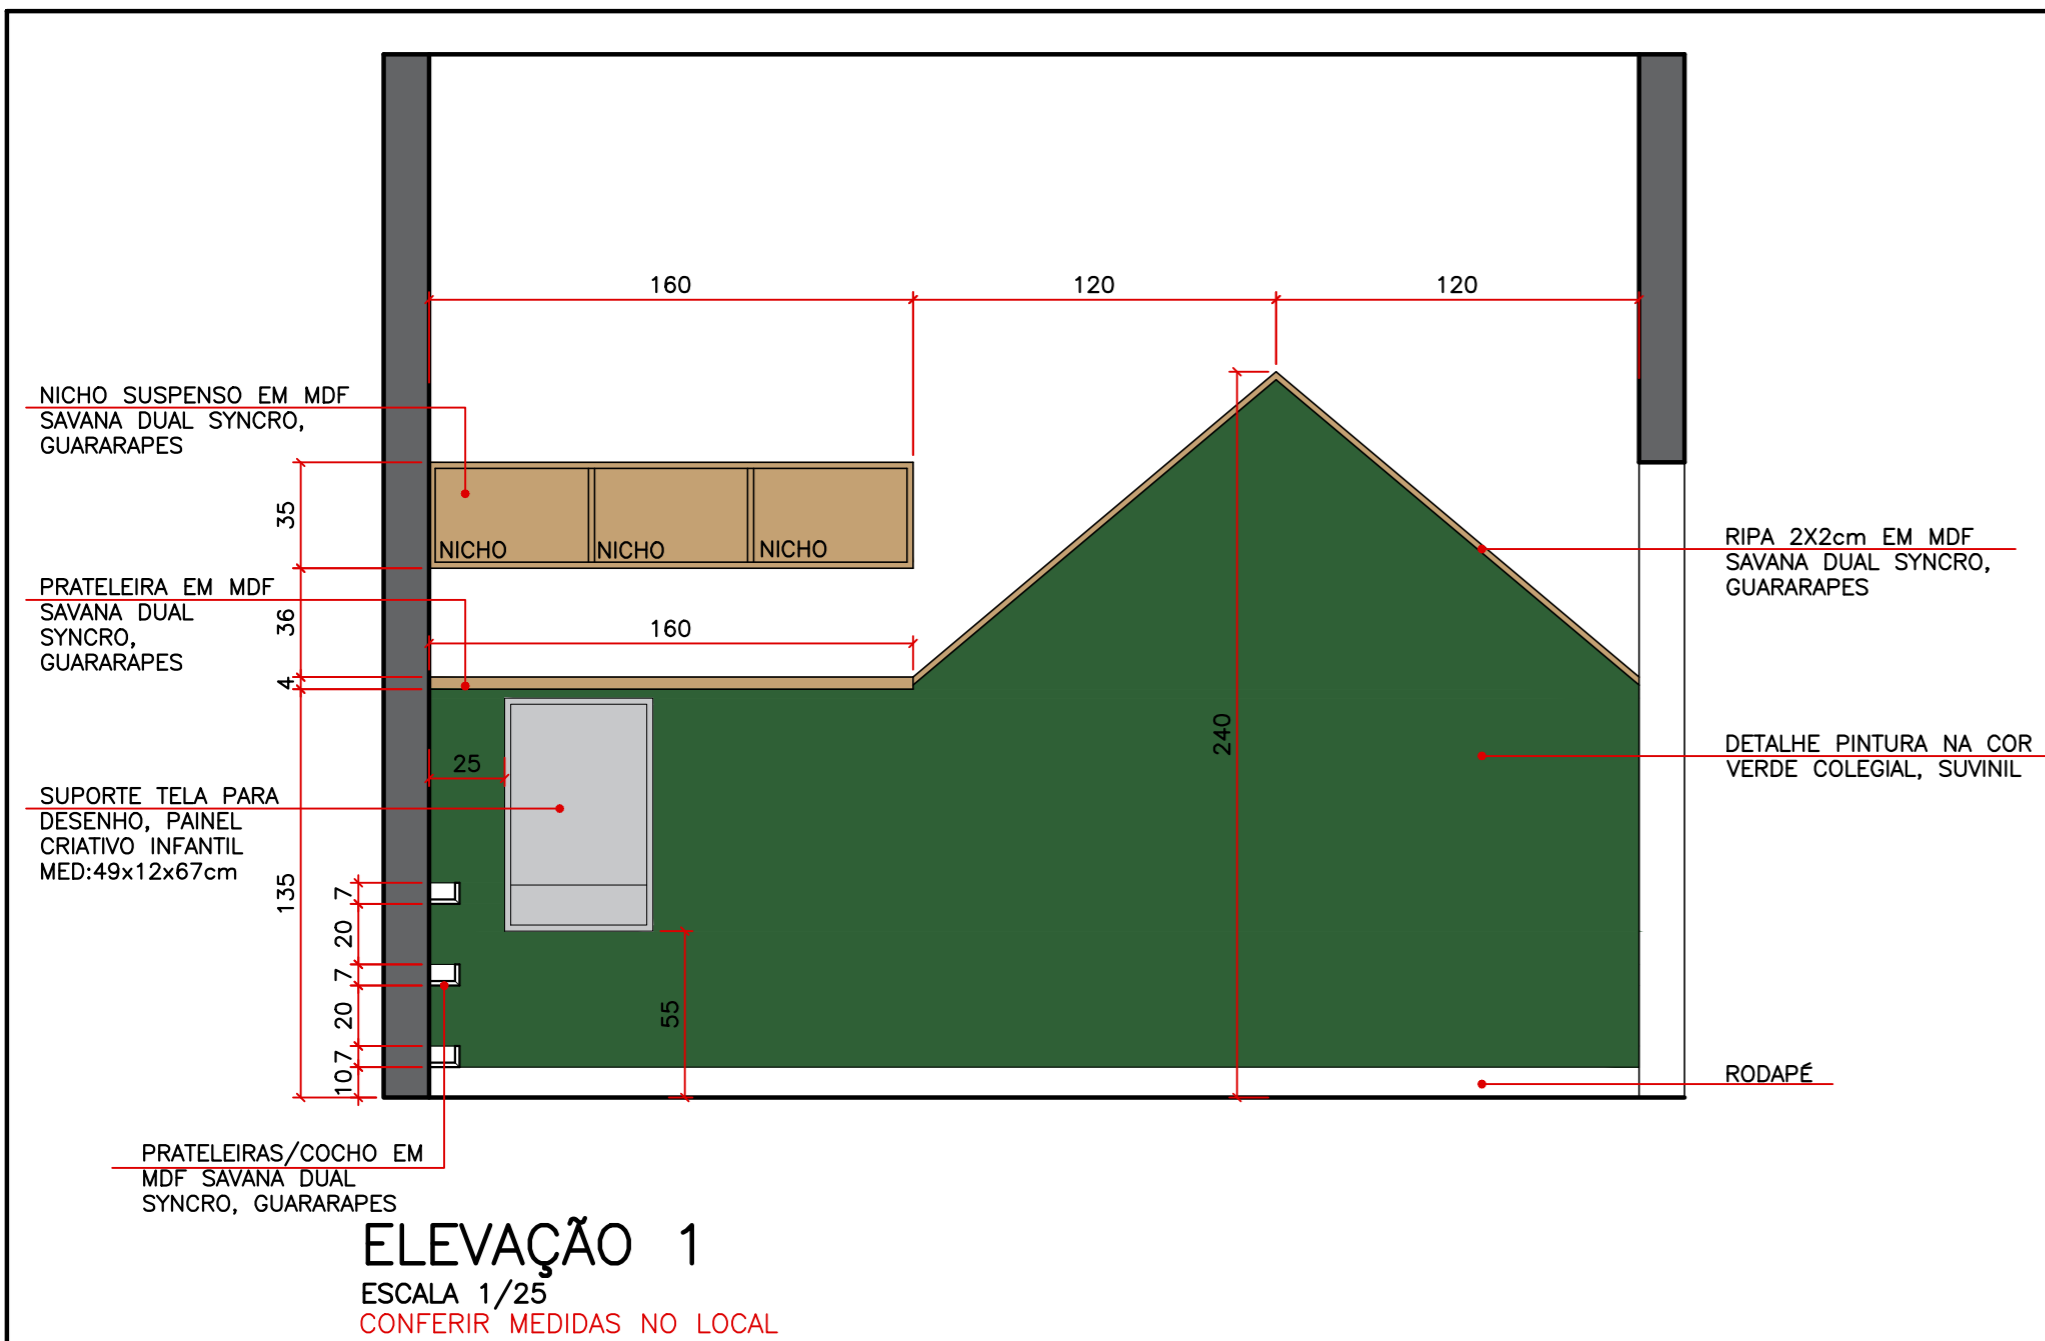

DETALHE 1
 PUXADOR CAVA 45°
 ESCALA 1/5

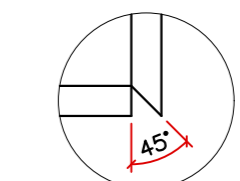


DETALHE 2
 PUXADOR CAVA 45°
 ESCALA 1/5

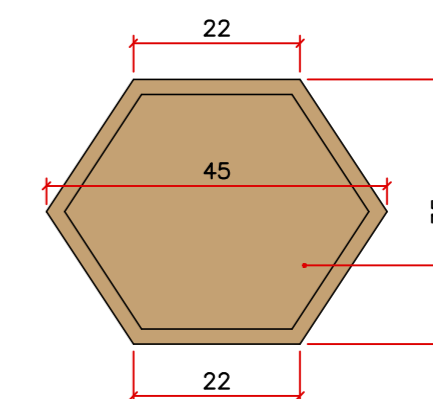

DETALHE NICHOS COMÉIA
 ESCALA 1/10

NICHOS TIPO COMÉIA
SUSPENSO EM MDF SAVANA
DUAL SYNCRO, GUARARAPES
(VER DETALHE)

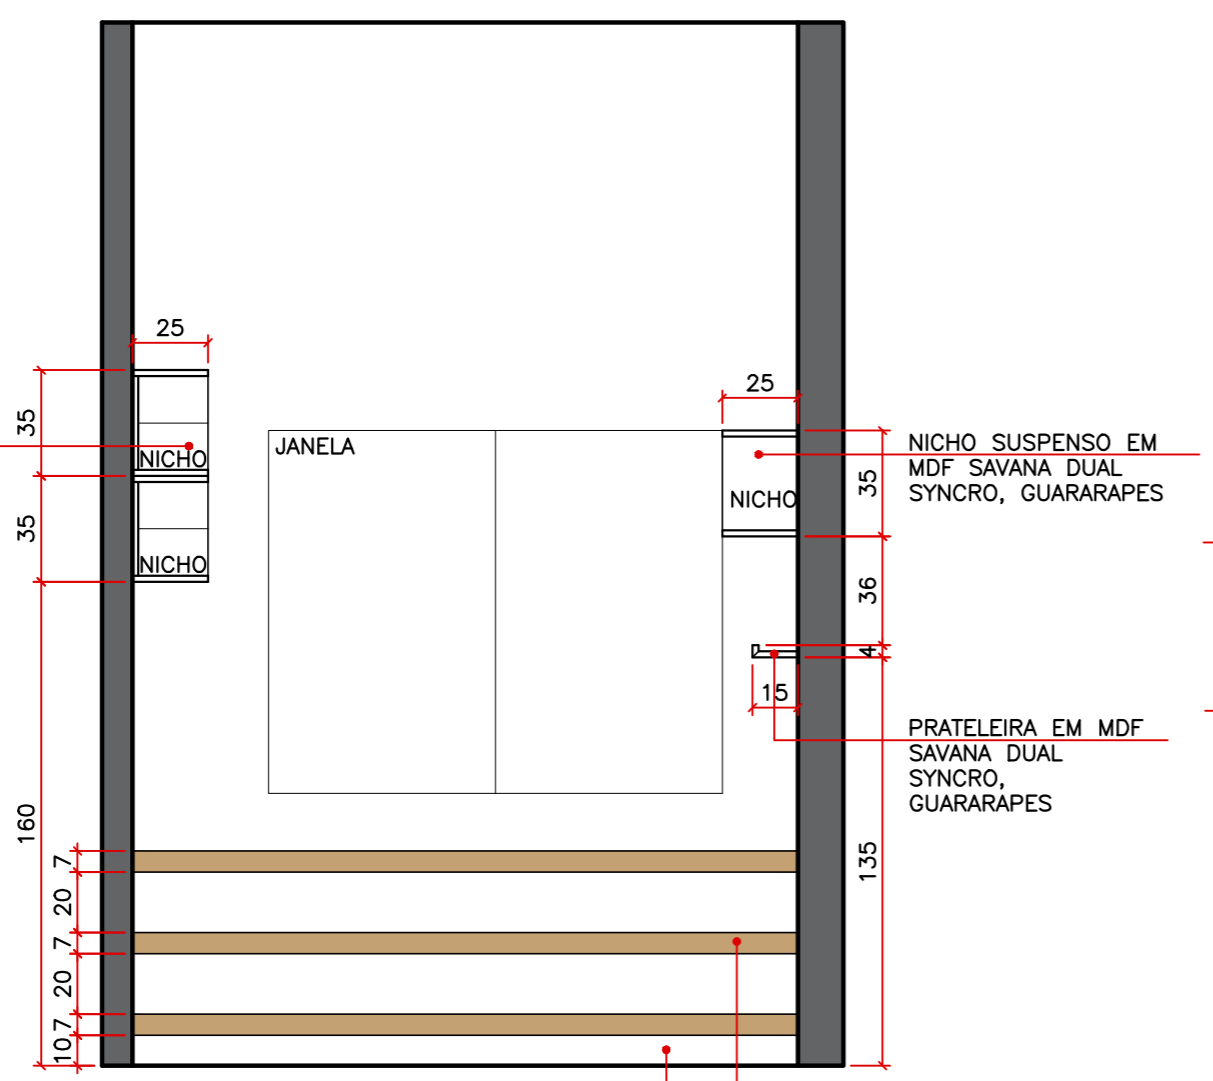


ELEVAÇÃO 3
ESCALA 1/25
CONFERIR MEDIDAS NO LOCAL



NICHO SUSPENSO EM
MDF SAVANA DUAL
SYNCRO, GUARARAPES

ARMÁRIO SUSPENSO EM
MDF SAVANA DUAL
SYNCRO, GUARARAPES COM
PUXADOR CAVA 45°

BALCÃO EM MDF SAVANA
DUAL SYNCRO,
GUARARAPES (PREVER
FUROS NO TAMPO PARA
PASSAGEM DA FIAÇÃO)

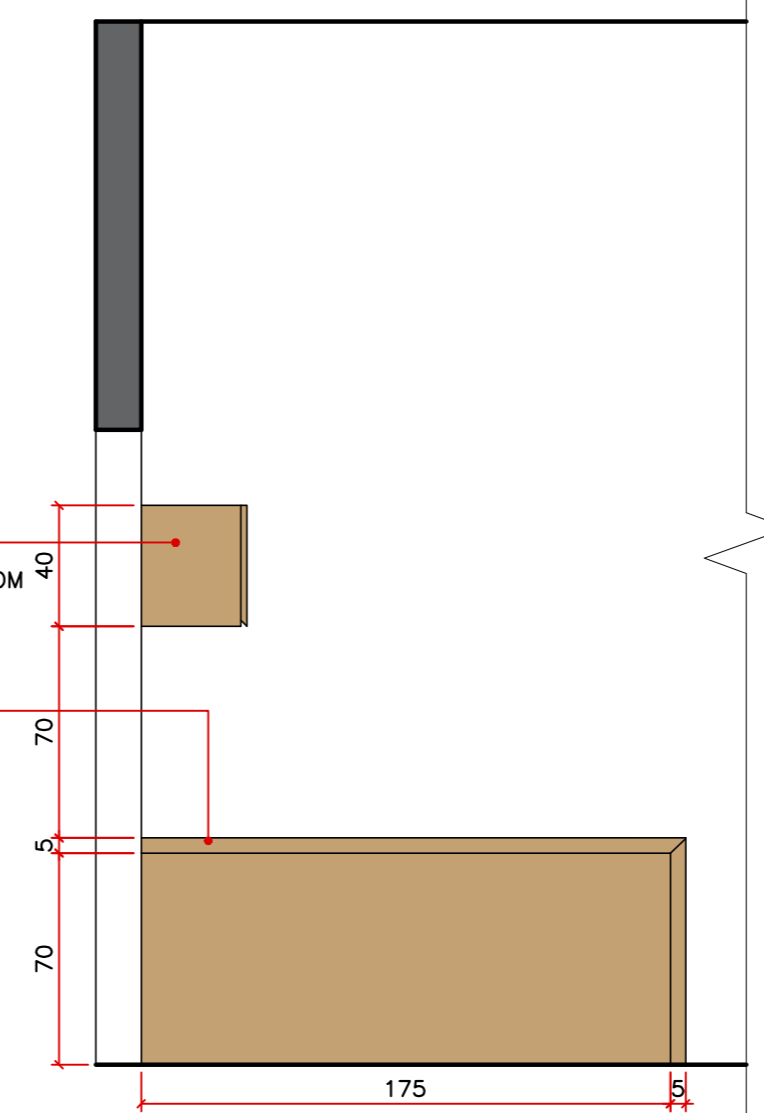


ELEVAÇÃO 4
ESCALA 1/25
CONFERIR MEDIDAS NO LOCAL

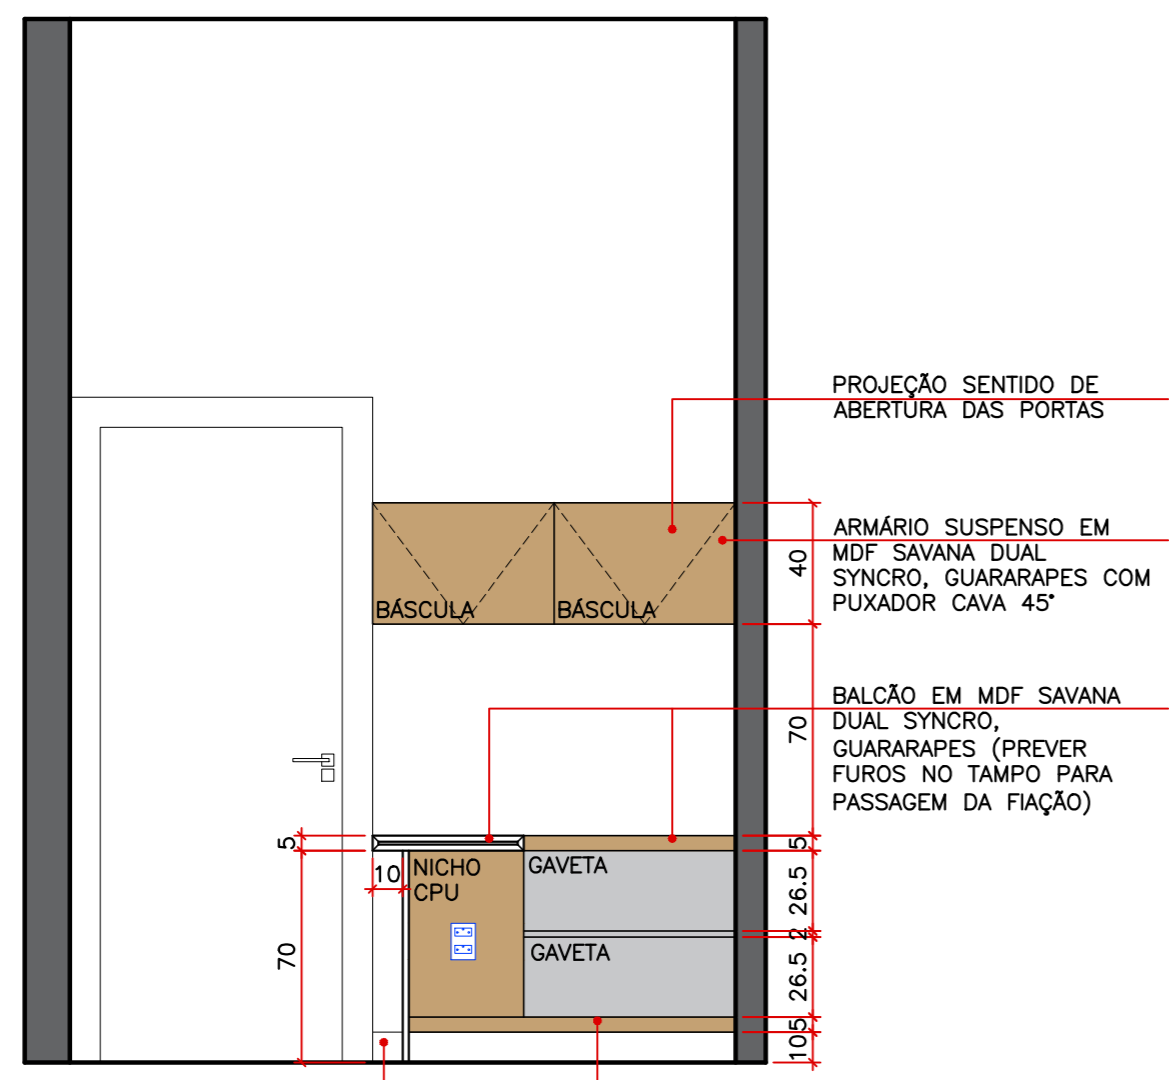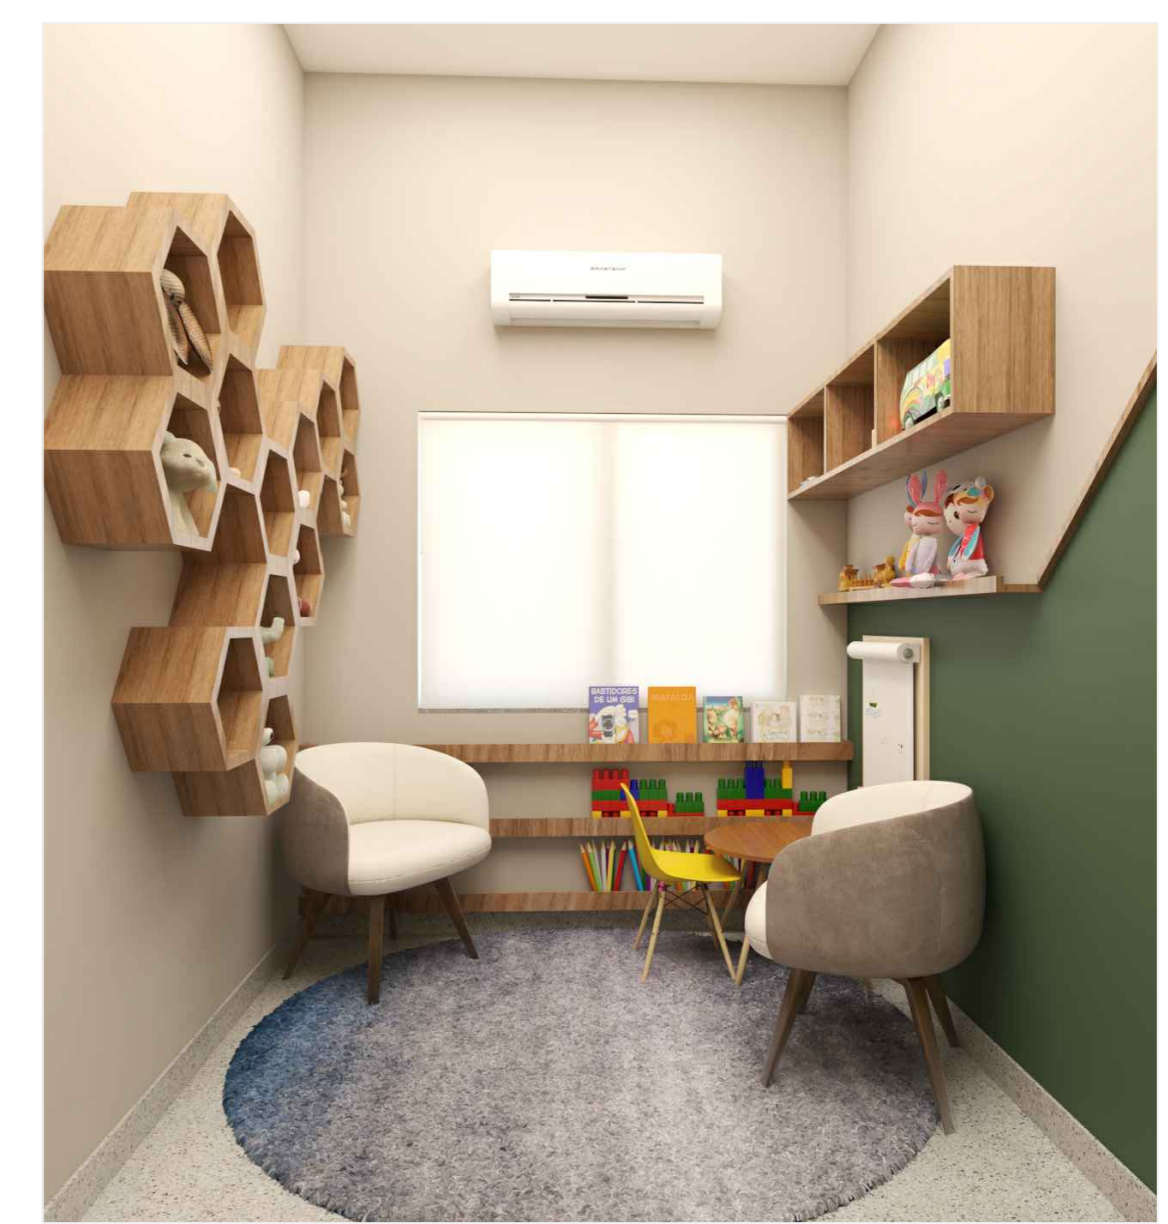



ELEVAÇÃO 5
ESCALA 1/25
CONFERIR MEDIDAS NO LOCAL

☑ PUNTO DE ENERGIA DUPLA
PARA COMPUTADOR

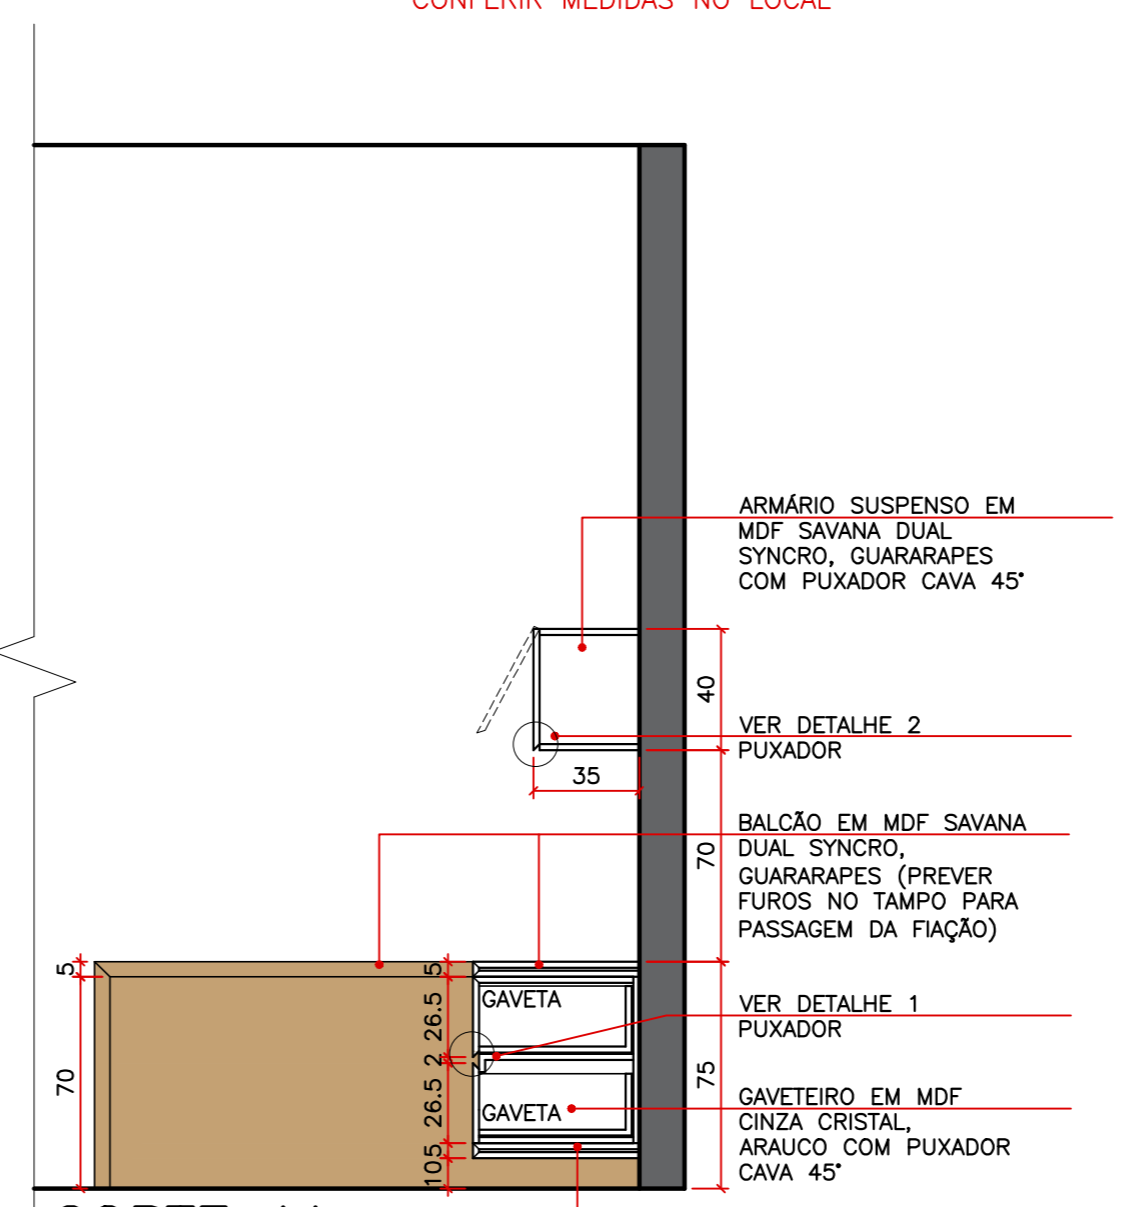

CORTE AA
ESCALA 1/25
CONFERIR MEDIDAS NO LOCAL

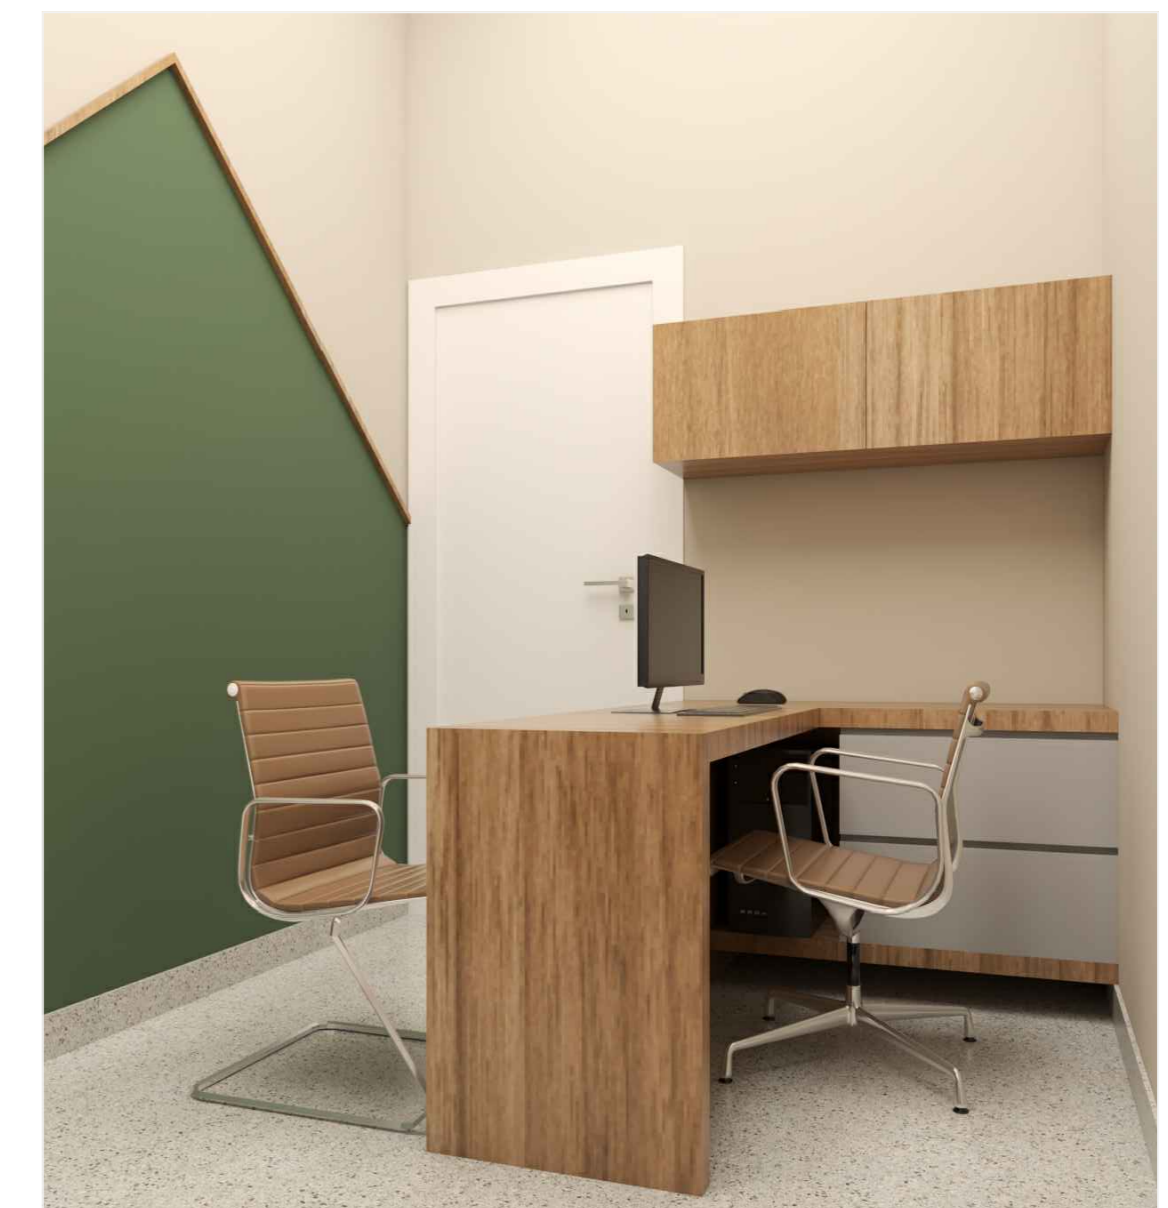

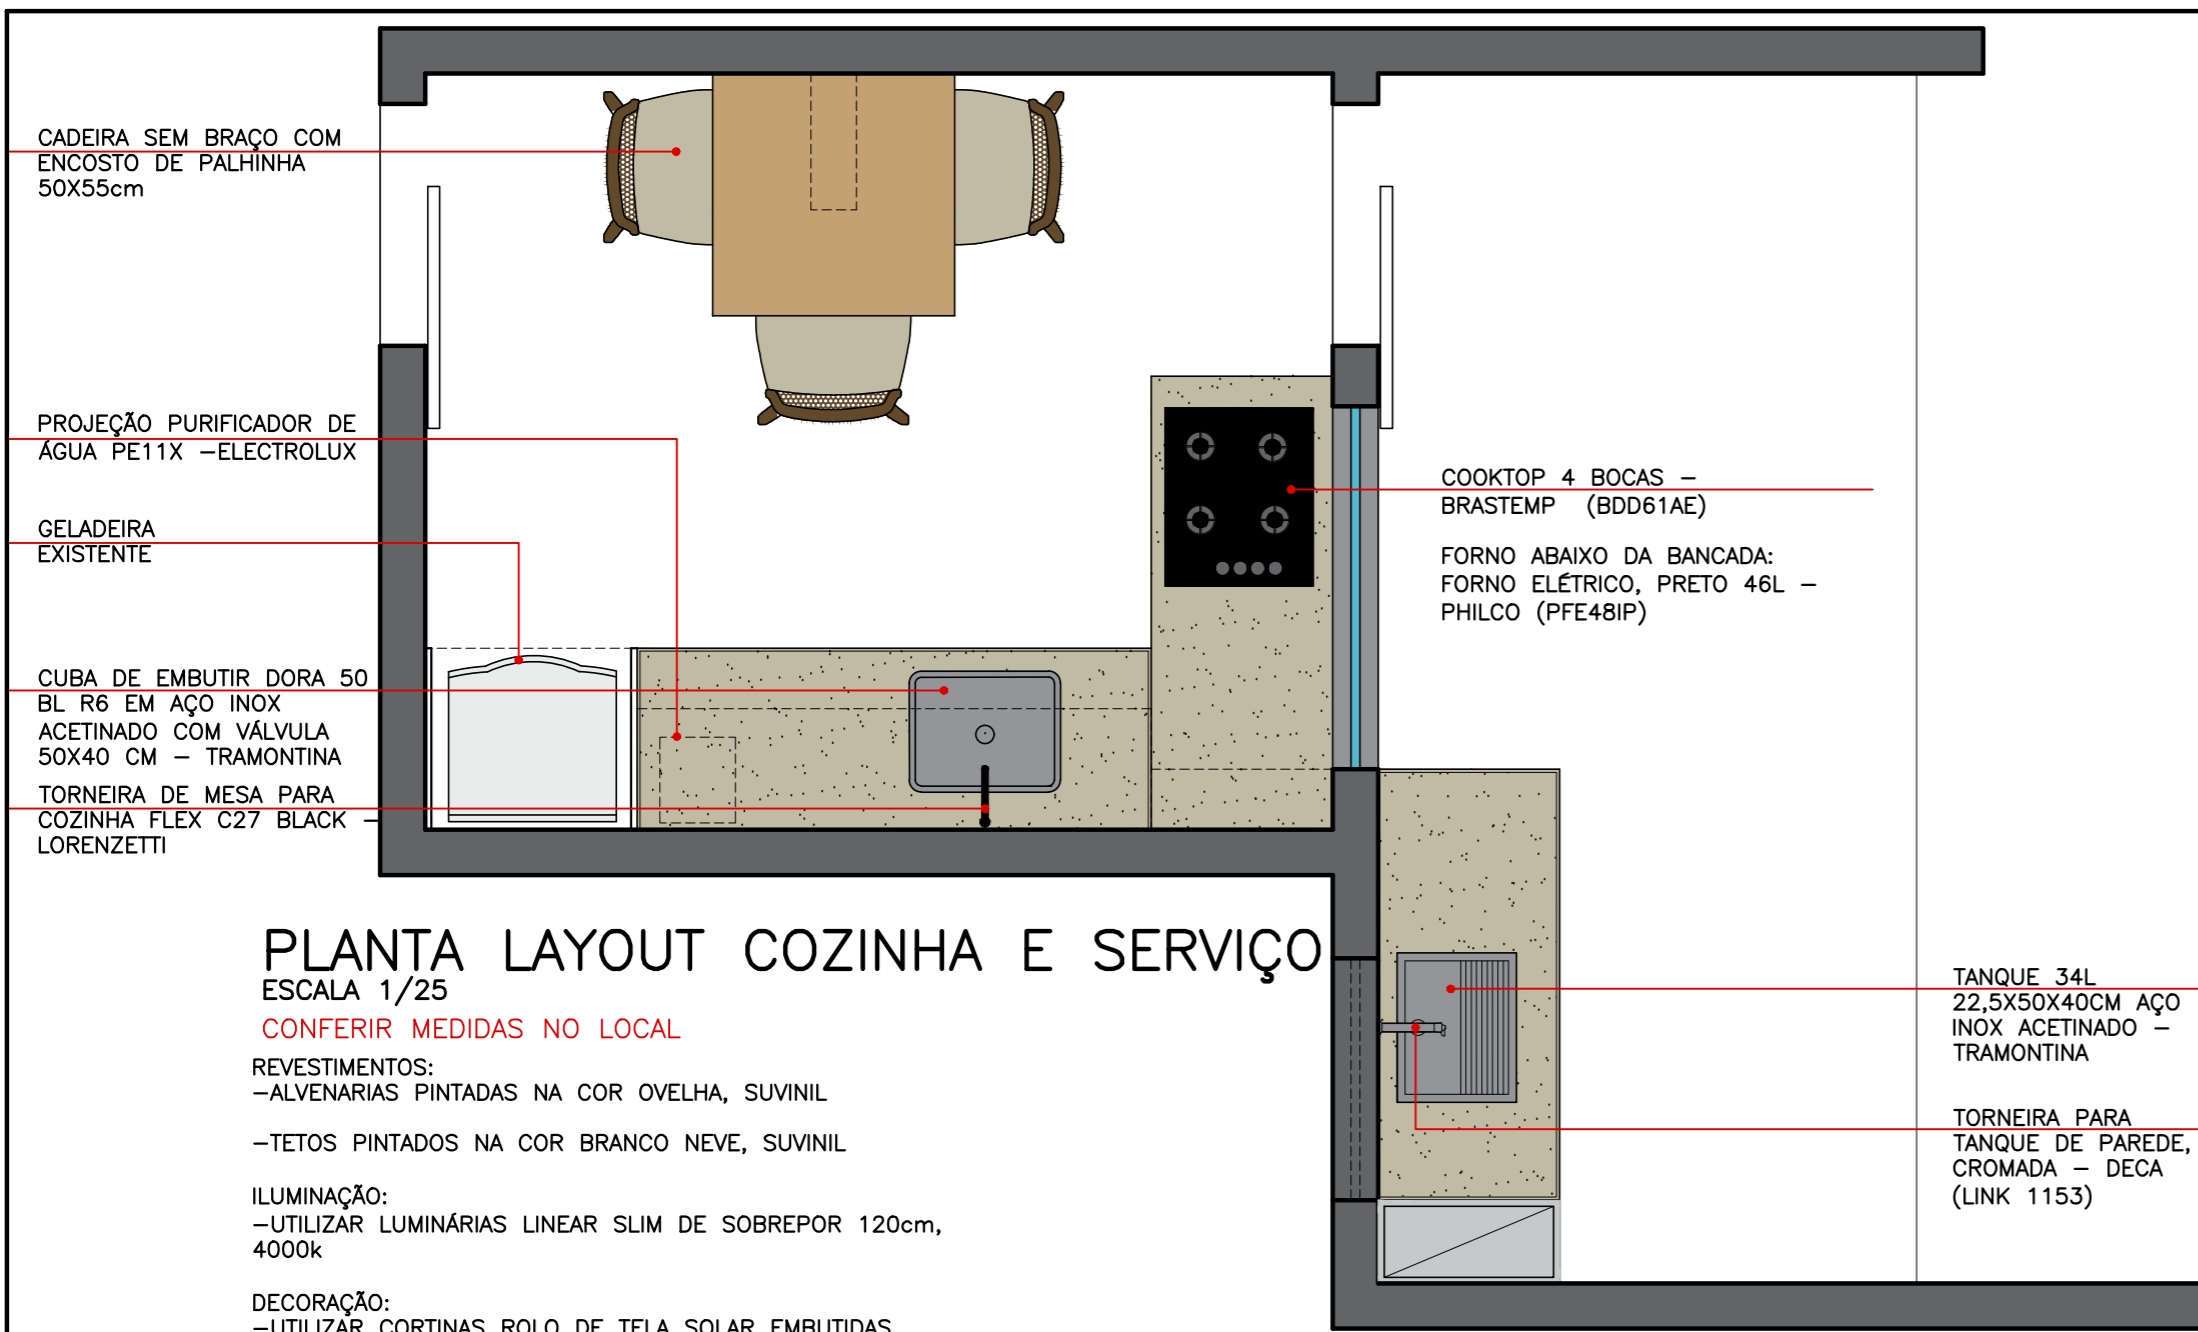

PLANTA LAYOUT COZINHA E SERVIÇO

ESCALA 1/25

CONFERIR MEDIDAS NO LOCAL

REVESTIMENTOS:

–ALVENARIAS PINTADAS NA COR OVELHA, SUVINIL


–TETOS PINTADOS NA COR BRANCO NEVE, SUVINIL

ILUMINAÇÃO:

–UTILIZAR LUMINÁRIAS LINEAR SLIM DE SOBREPOR 120cm, 4000k

DECORAÇÃO:

–UTILIZAR CORTINAS ROLO DE TELA SOLAR EMBUTIDAS DENTRO DAS JANELAS




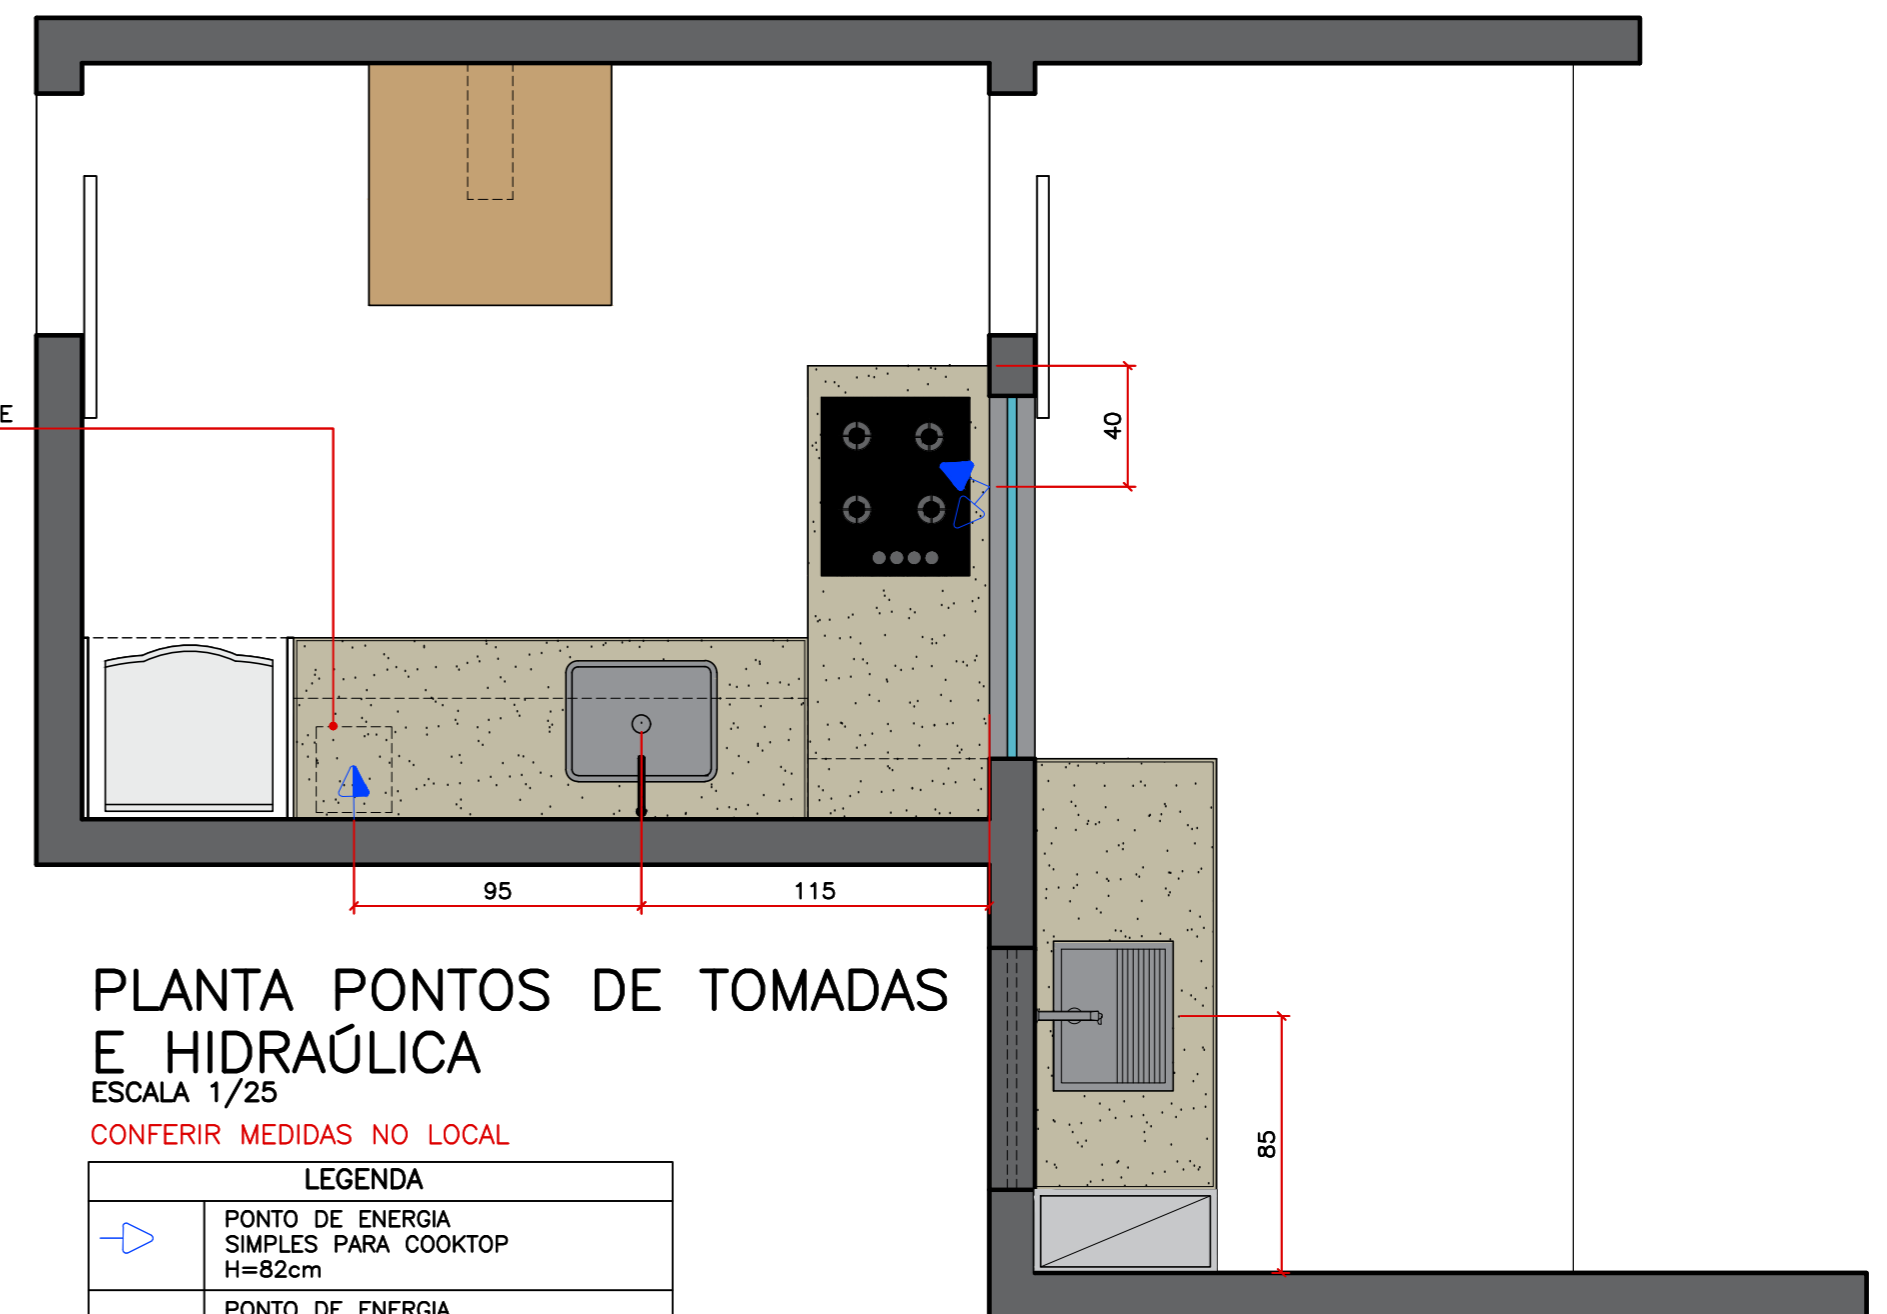



PLANTA PONTOS DE TOMADAS E HIDRAÚLICA

ESCALA 1/25





CONFERIR MEDIDAS NO LOCAL

LEGENDA	
	PONTO DE ENERGIA SIMPLES PARA COOKTOP H=82cm
	PONTO DE ENERGIA SIMPLES PARA FORNO ELÉTRICO H=50cm
	PONTO DE ENERGIA PARA PURIFICADOR DE ÁGUA H=110cm

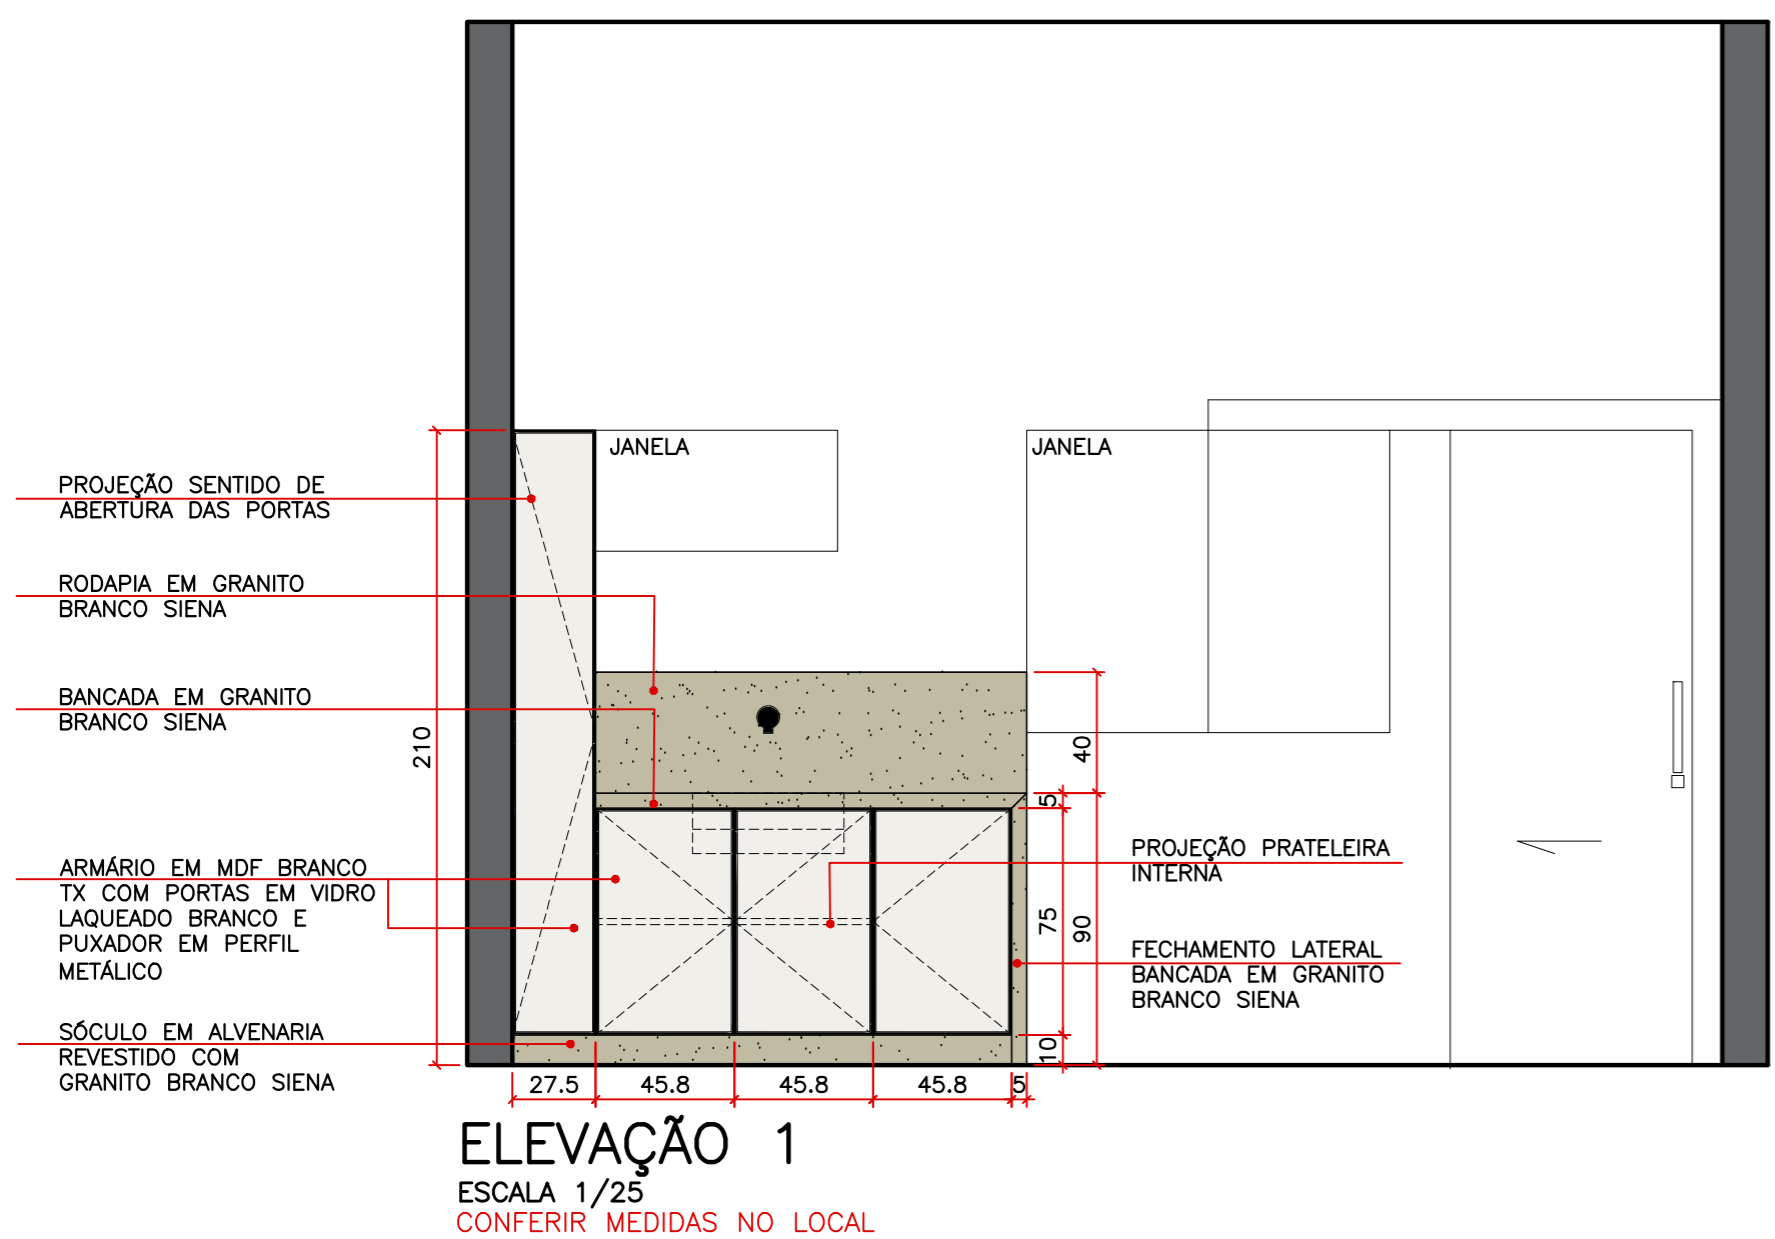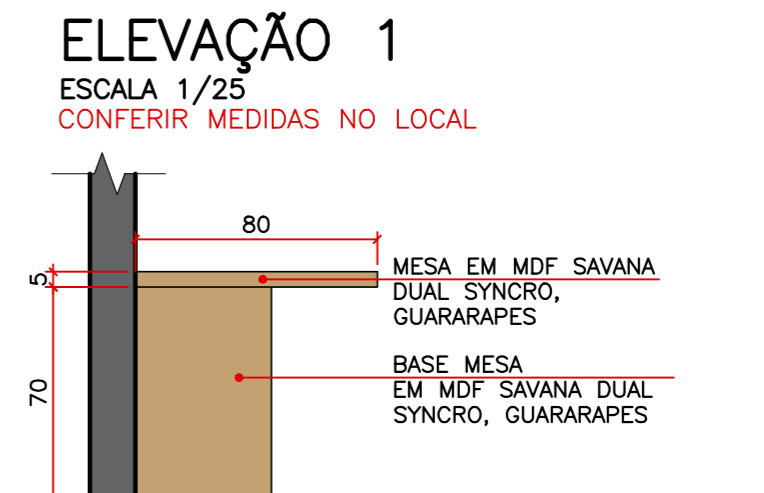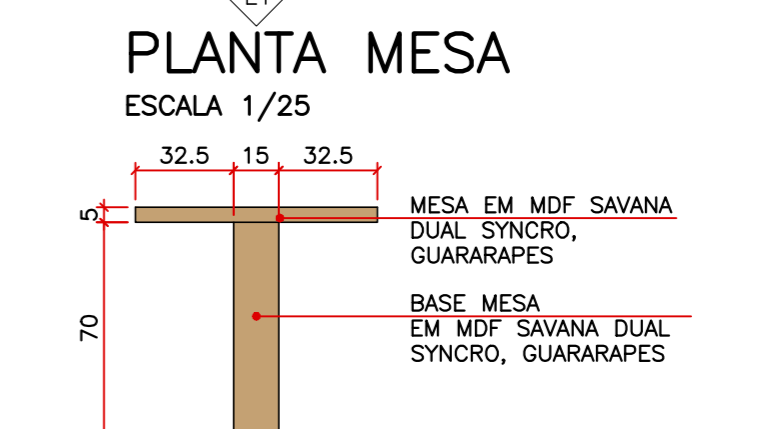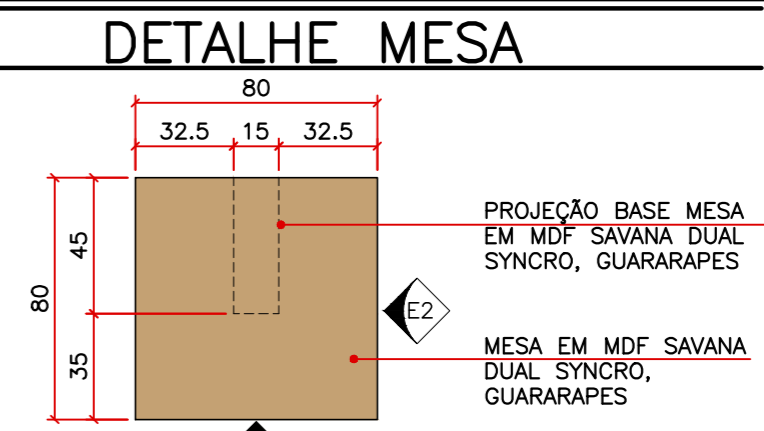


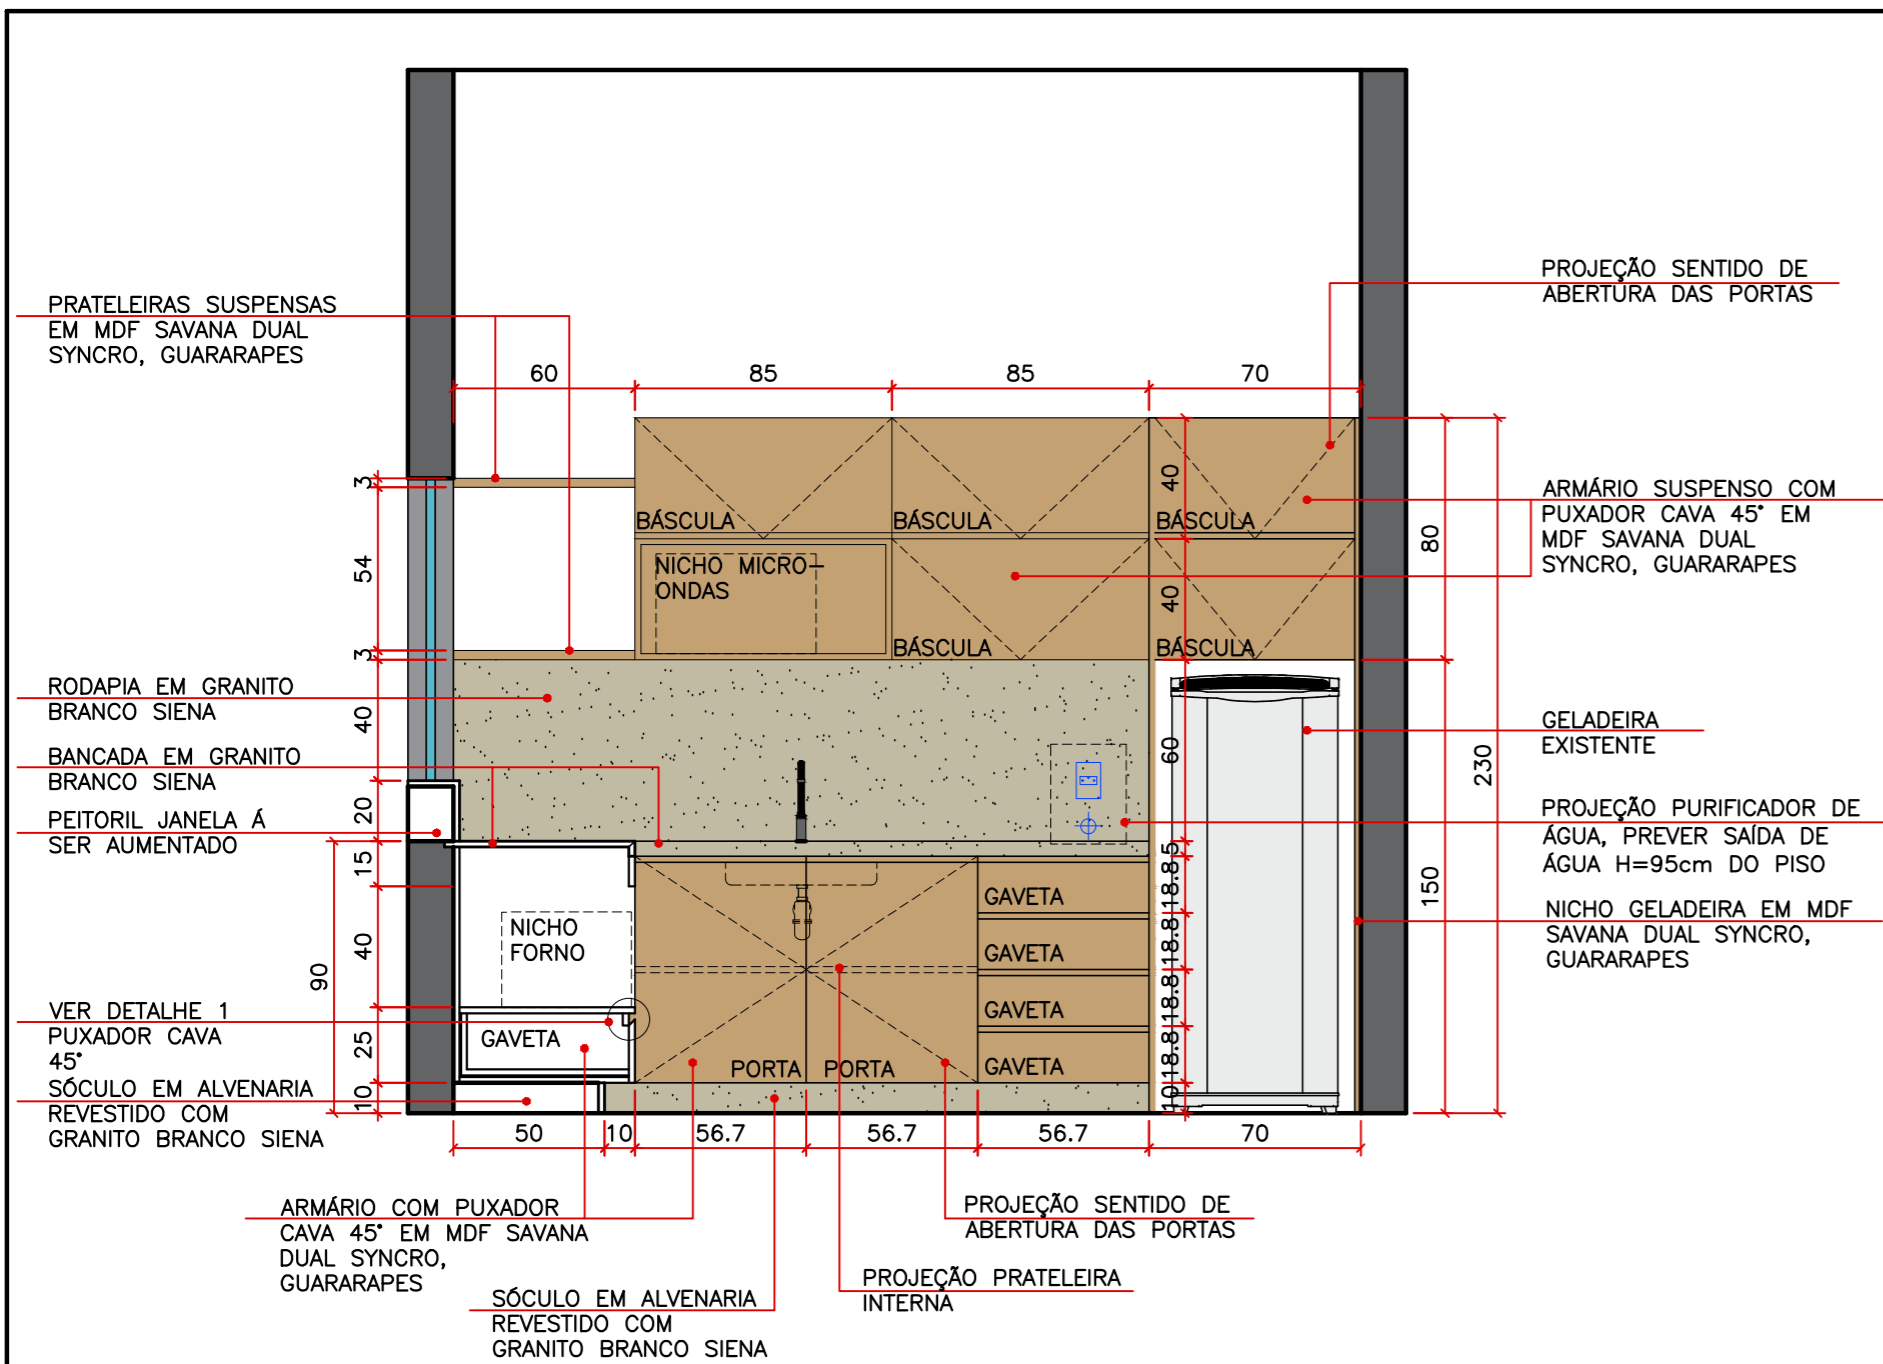


ELEVAÇÃO 2
 ESCALA 1/25
 CONFERIR MEDIDAS NO LOCAL

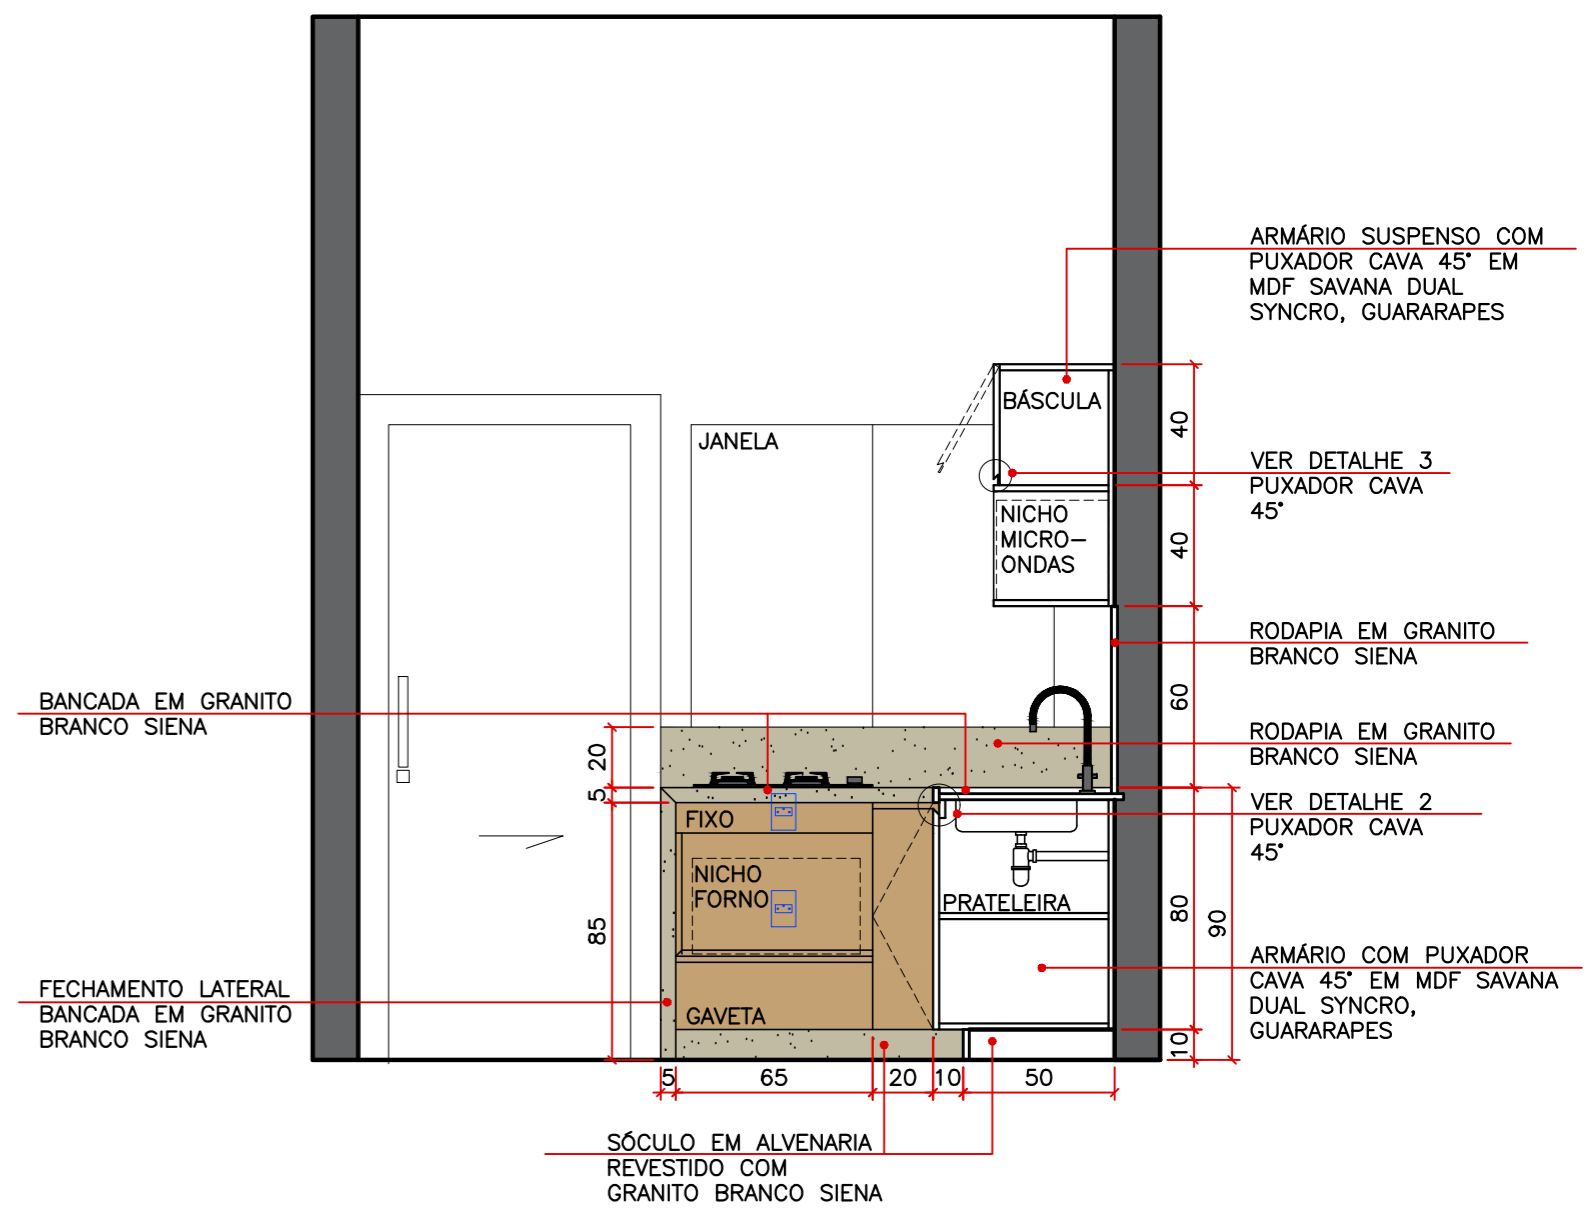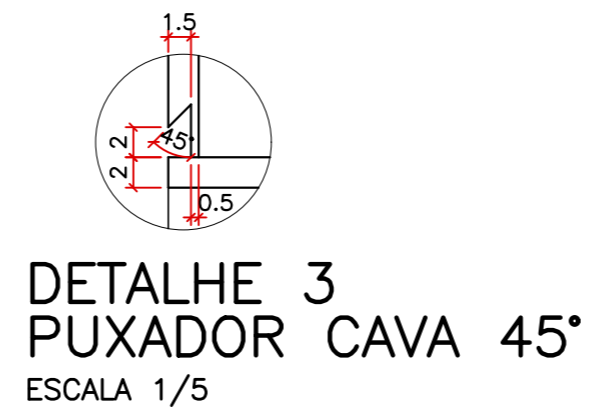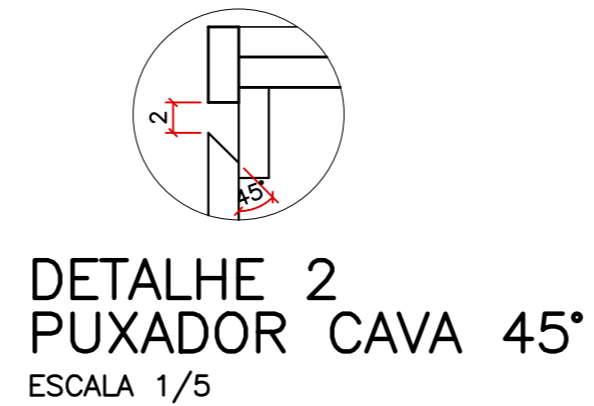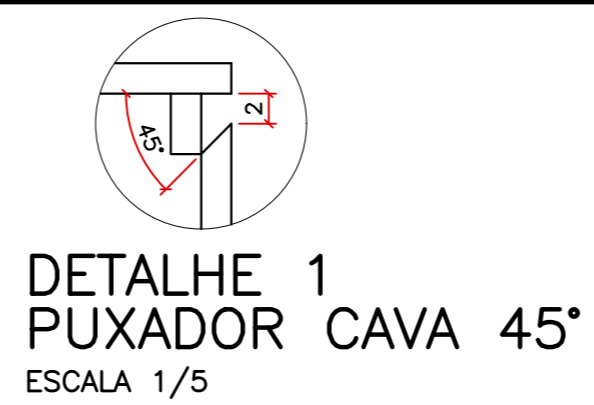

ELEVAÇÃO 3
 ESCALA 1/25
 CONFERIR MEDIDAS NO LOCAL

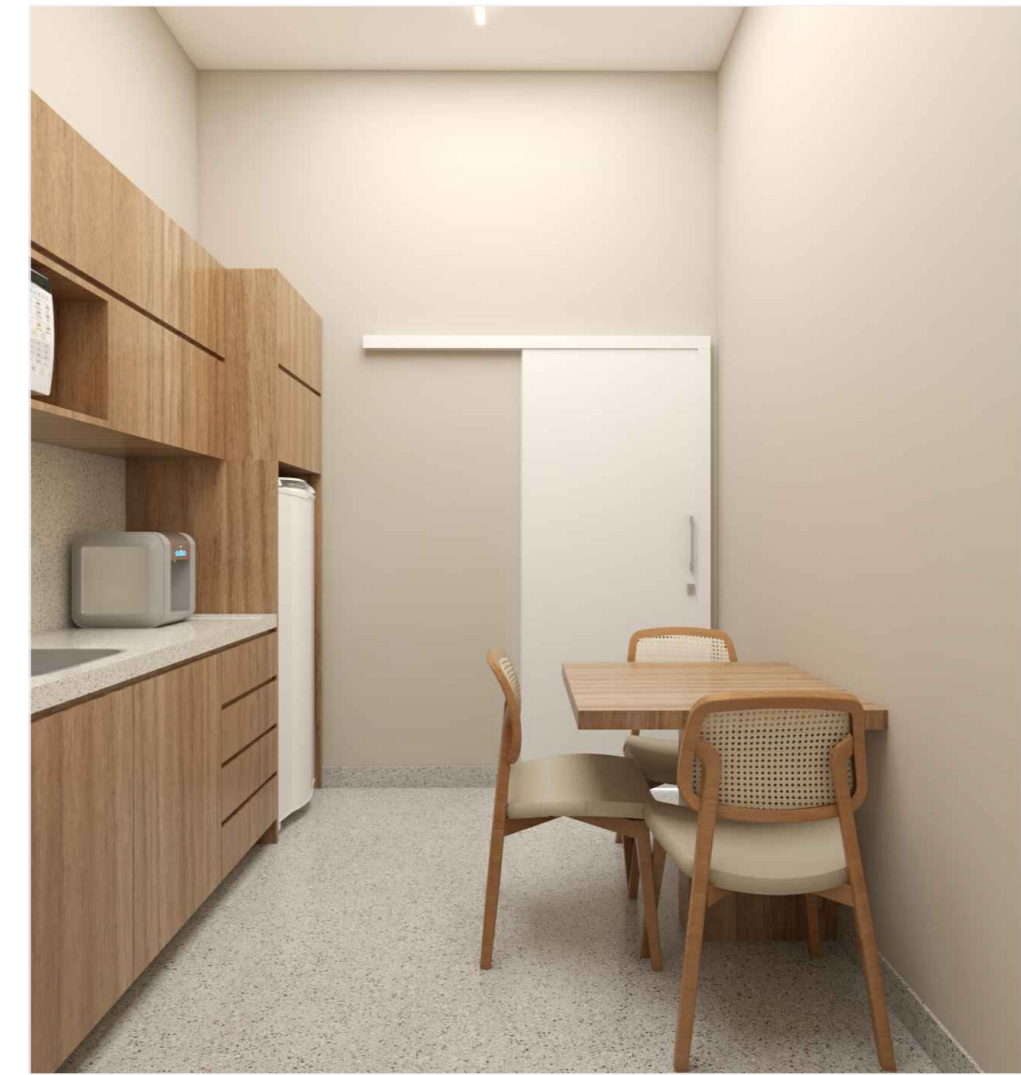

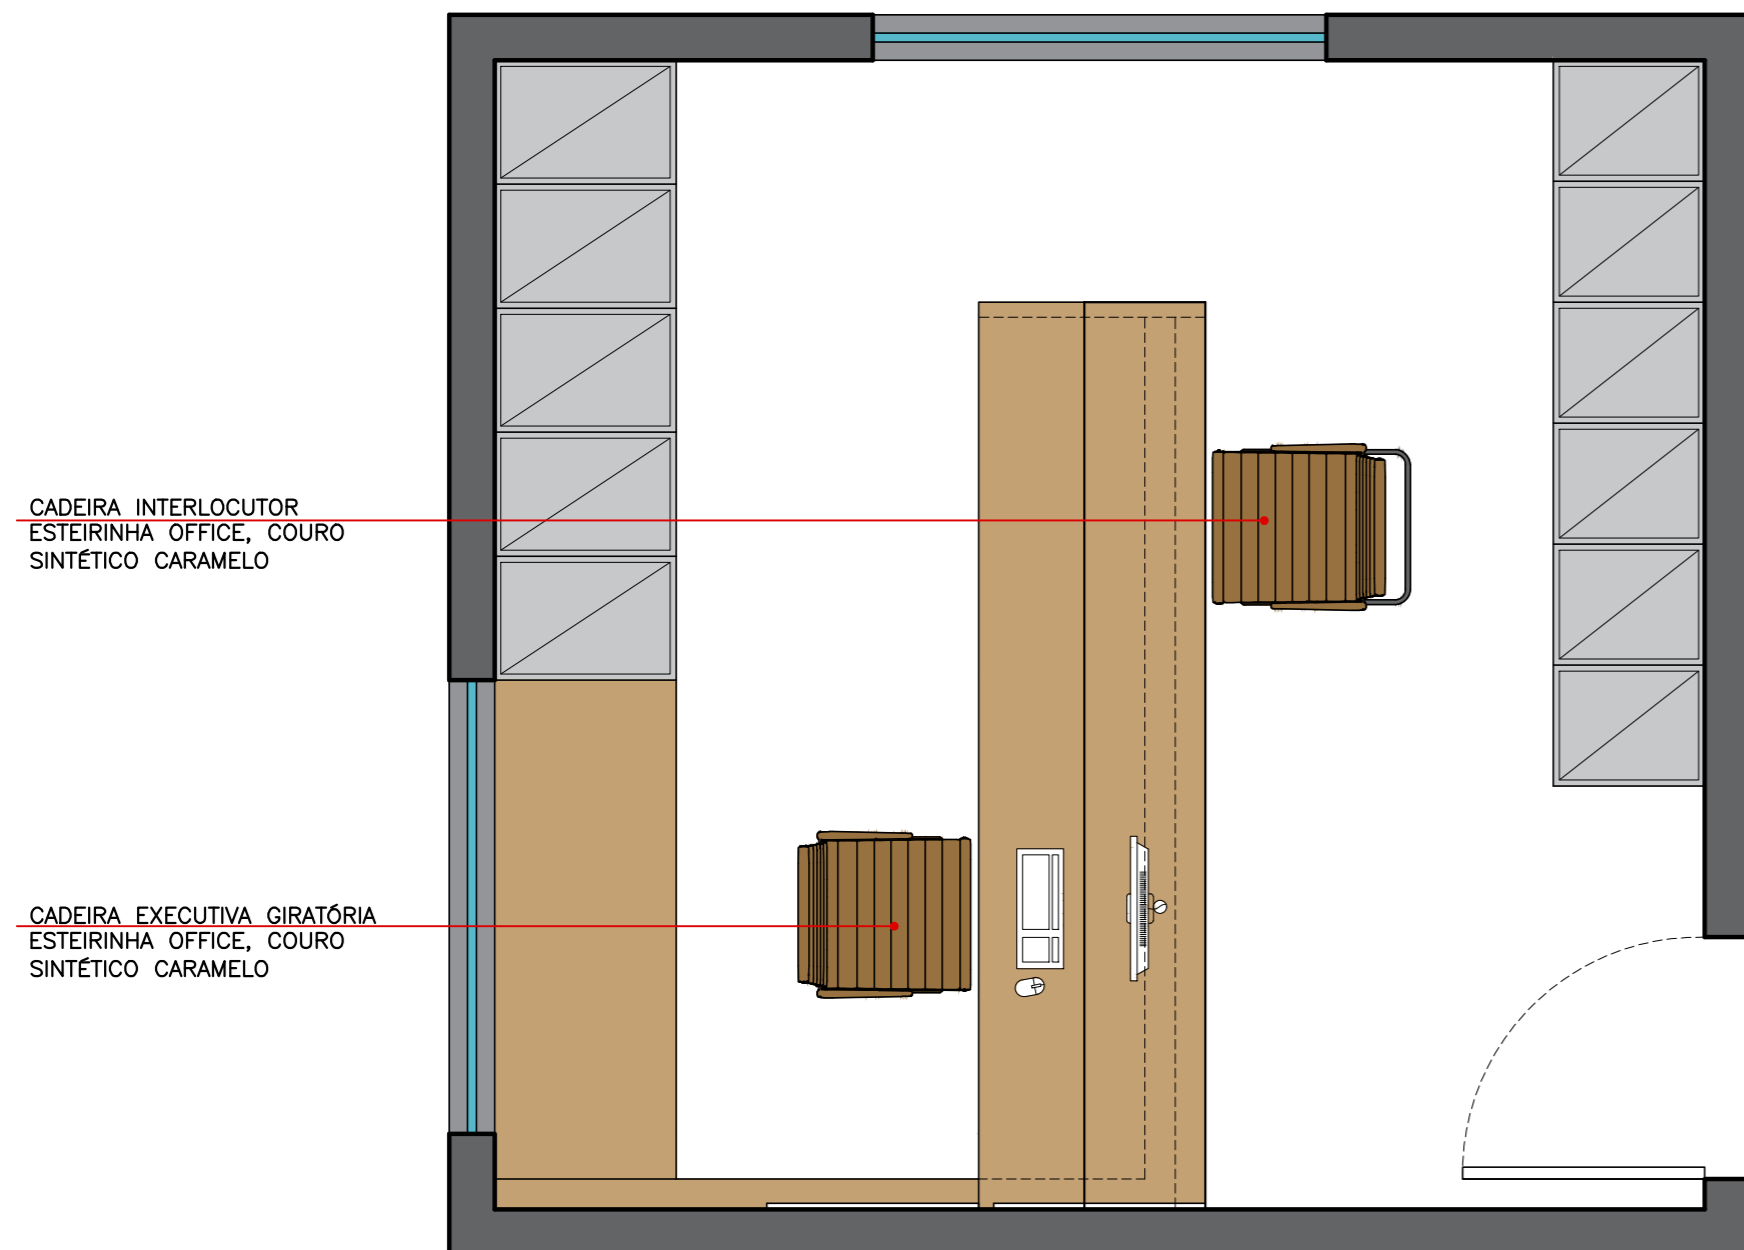

CADEIRA INTERLOCUTOR
ESTEIRINHA OFFICE, COURO
SINTÉTICO CARAMELO

CADEIRA EXECUTIVA GIRATÓRIA
ESTEIRINHA OFFICE, COURO
SINTÉTICO CARAMELO

PLANTA LAYOUT SALA BOLSA FAMÍLIA

ESCALA 1/25

CONFERIR MEDIDAS NO LOCAL

REVESTIMENTOS:

-ALVENARIAS PINTADAS NA COR OVELHA, SUVINIL


-TETOS PINTADOS NA COR BRANCO NEVE, SUVINIL

ILUMINAÇÃO:

-UTILIZAR LUMINÁRIAS LINEAR SLIM DE SOBREPOR 120cm,
4000k

DECORAÇÃO:

-UTILIZAR CORTINAS ROLO DE TELA SOLAR EMBUTIDAS
DENTRO DAS JANELAS

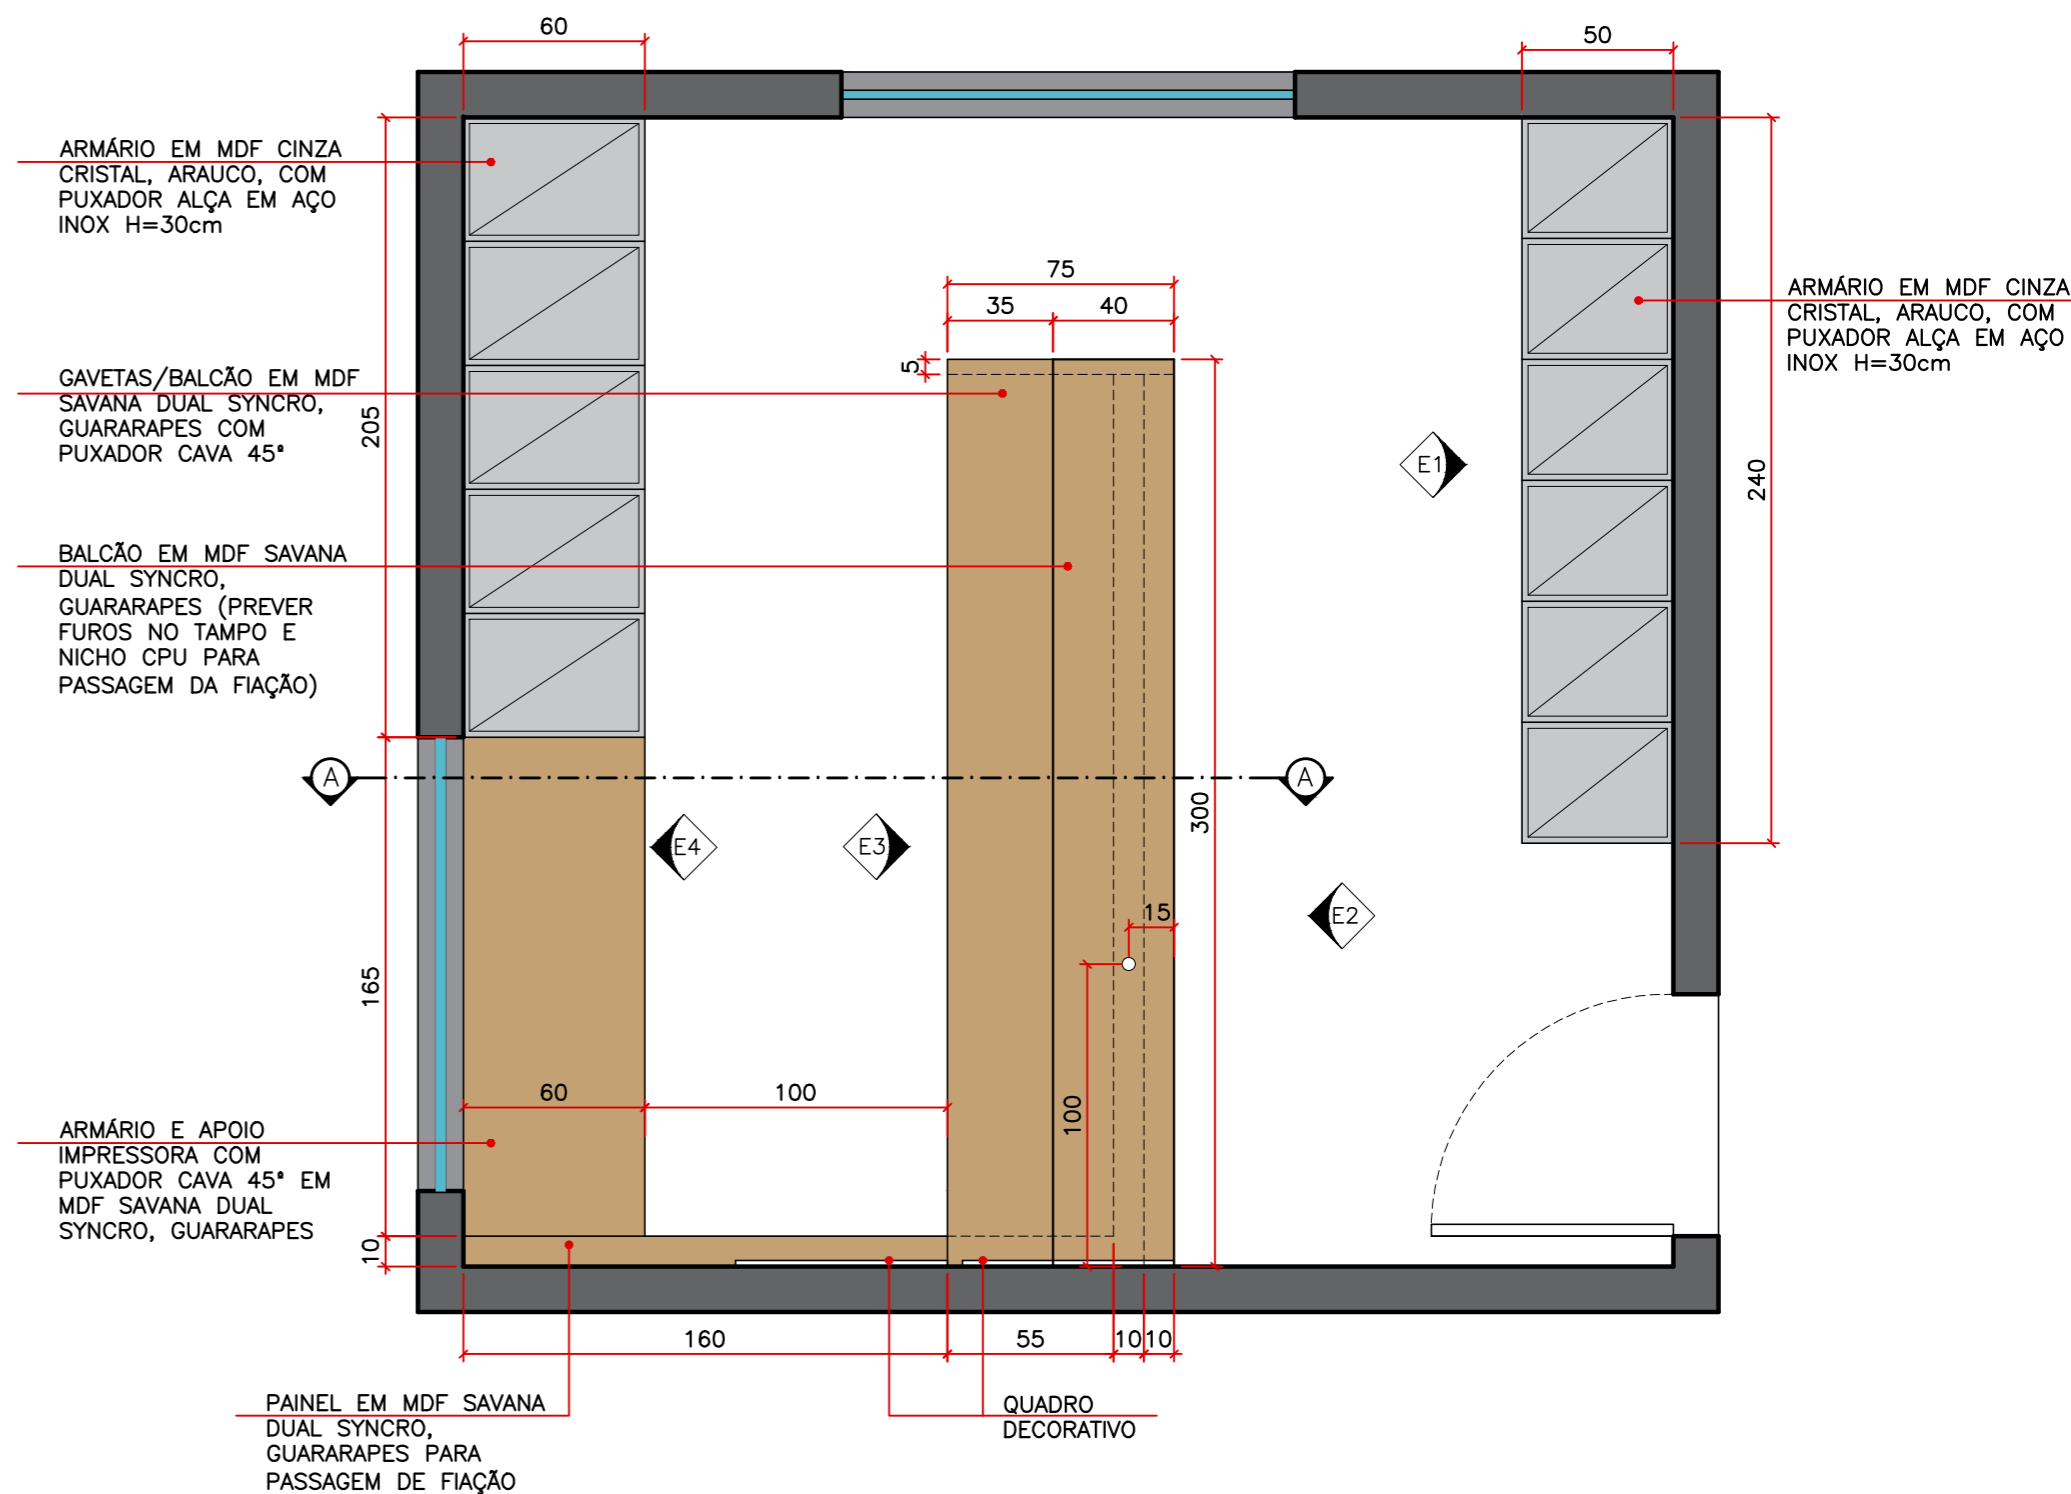

ARMÁRIO EM MDF CINZA
CRISTAL, ARAUCO, COM
PUXADOR ALÇA EM AÇO
INOX H=30cm

GAVETAS/BALCÃO EM MDF
SAVANA DUAL SYNCRO,
GUARARAPES COM
PUXADOR CAVA 45°

BALCÃO EM MDF SAVANA
DUAL SYNCRO,
GUARARAPES (PREVER
FUROS NO TAMPO E
NICHÔ CPU PARA
PASSAGEM DA FIAÇÃO)

ARMÁRIO E APOIO
IMPRESSORA COM
PUXADOR CAVA 45° EM
MDF SAVANA DUAL
SYNCRO, GUARARAPES

PAINEL EM MDF SAVANA
DUAL SYNCRO,
GUARARAPES PARA
PASSAGEM DE FIAÇÃO


ARMÁRIO EM MDF CINZA
CRISTAL, ARAUCO, COM
PUXADOR ALÇA EM AÇO
INOX H=30cm

QUADRO
DECORATIVO

PLANTA MARCENARIA SALA BOLSA FAMÍLIA

ESCALA 1/25

CONFERIR MEDIDAS NO LOCAL

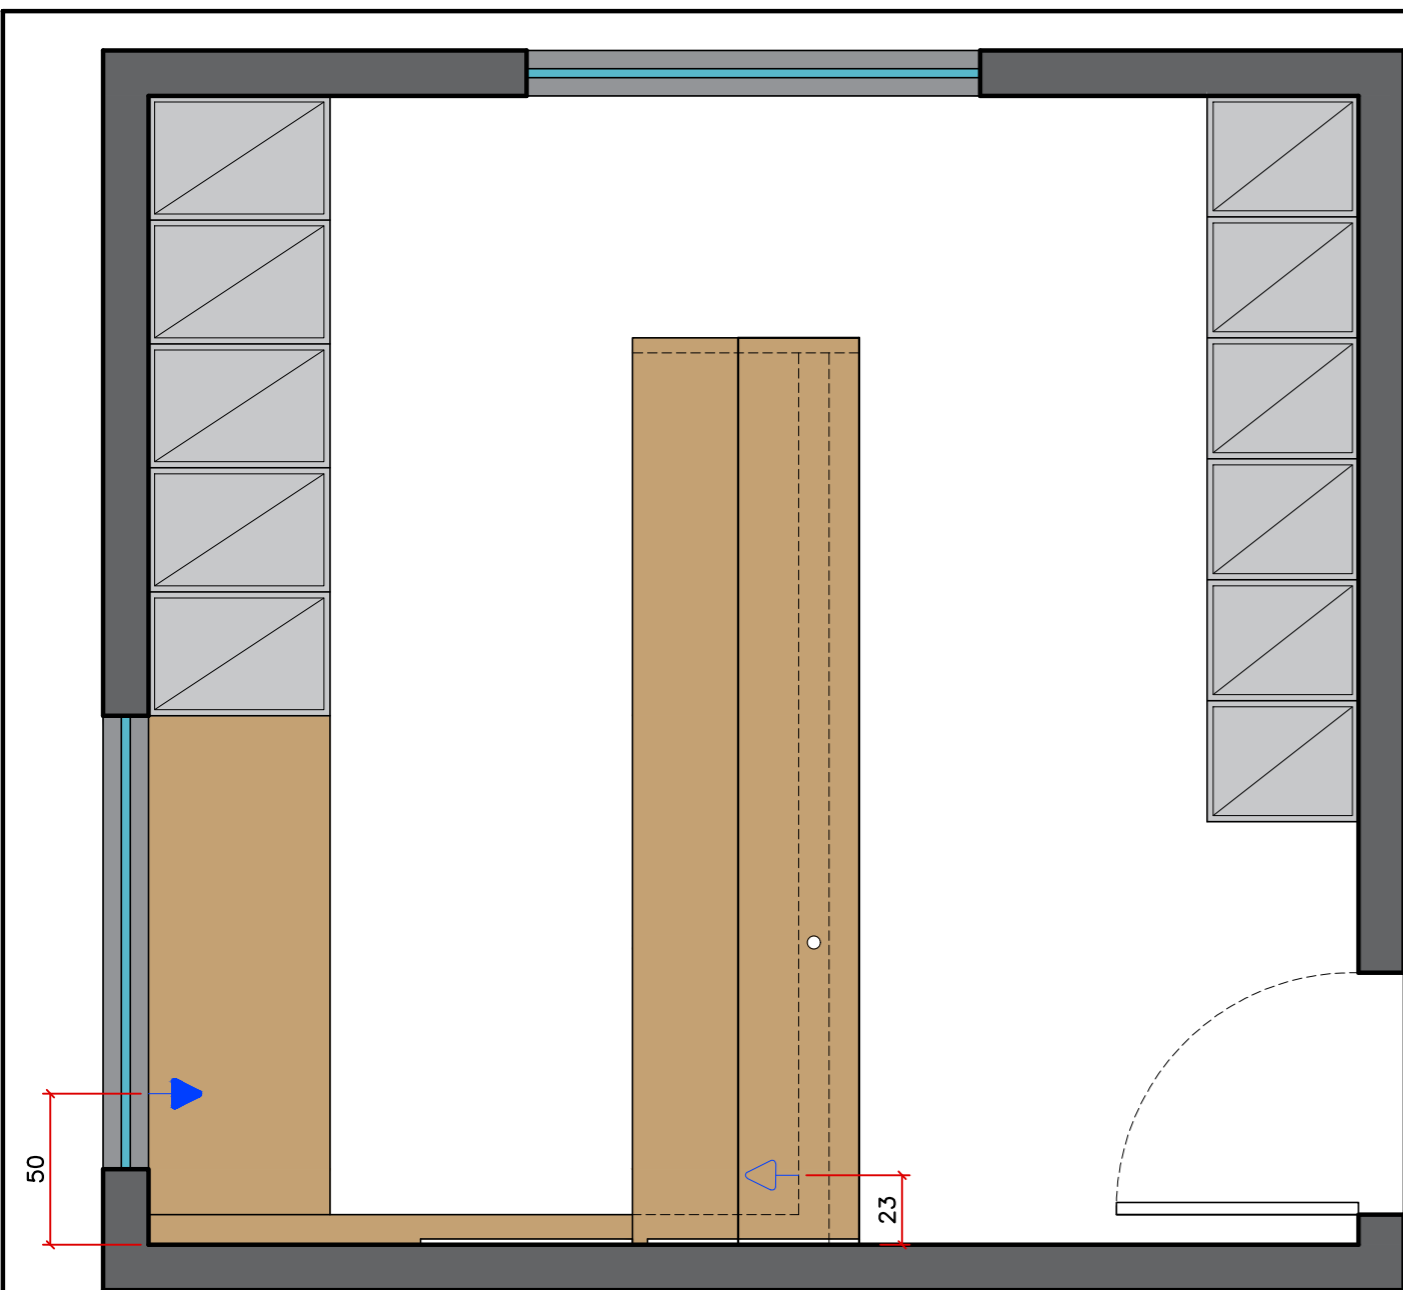

PLANTA PONTOS DE TOMADAS


ESCALA 1/25

CONFERIR MEDIDAS NO LOCAL

LEGENDA	
	PONTO DE ENERGIA DUPLO PARA COMPUTADOR H=35cm
	PONTO DE ENERGIA SIMPLES PARA IMPRESSORA H=35cm


ARMÁRIO EM MDF CINZA CRISTAL, ARAUCO, COM PUXADOR ALÇA EM AÇO INOX H=30cm

PROJEÇÃO SENTIDO DE ABERTURA DAS PORTAS

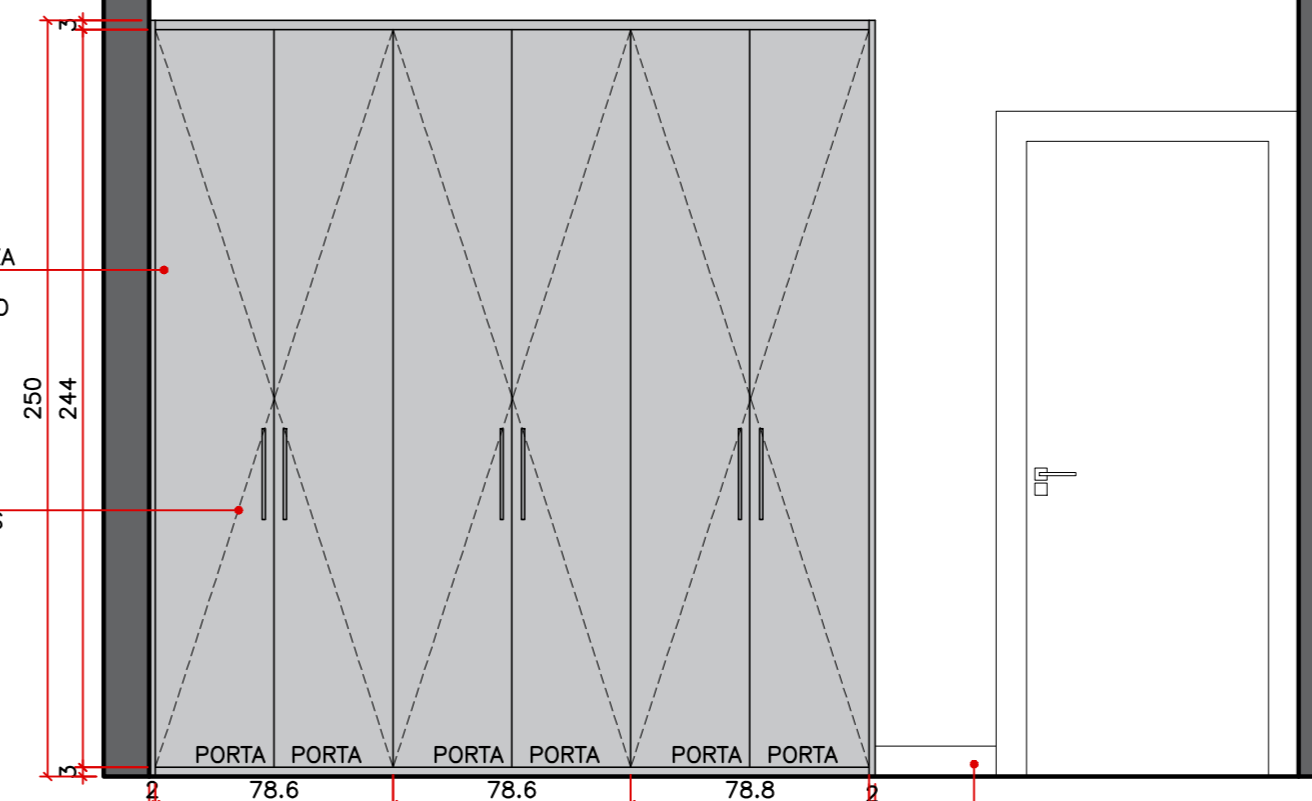


ELEVAÇÃO 1 – EXTERNA

ESCALA 1/25
CONFERIR MEDIDAS NO LOCAL



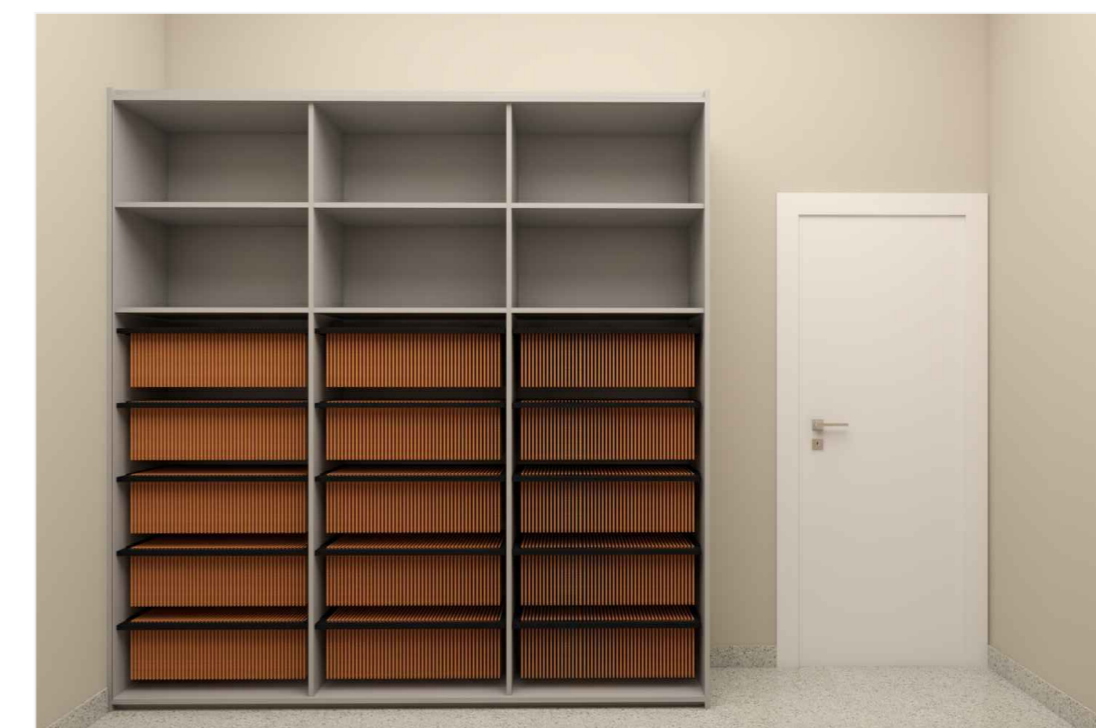



ARMÁRIO EM MDF CINZA CRISTAL, ARAUCO, COM PUXADOR ALÇA EM AÇO INOX H=30cm

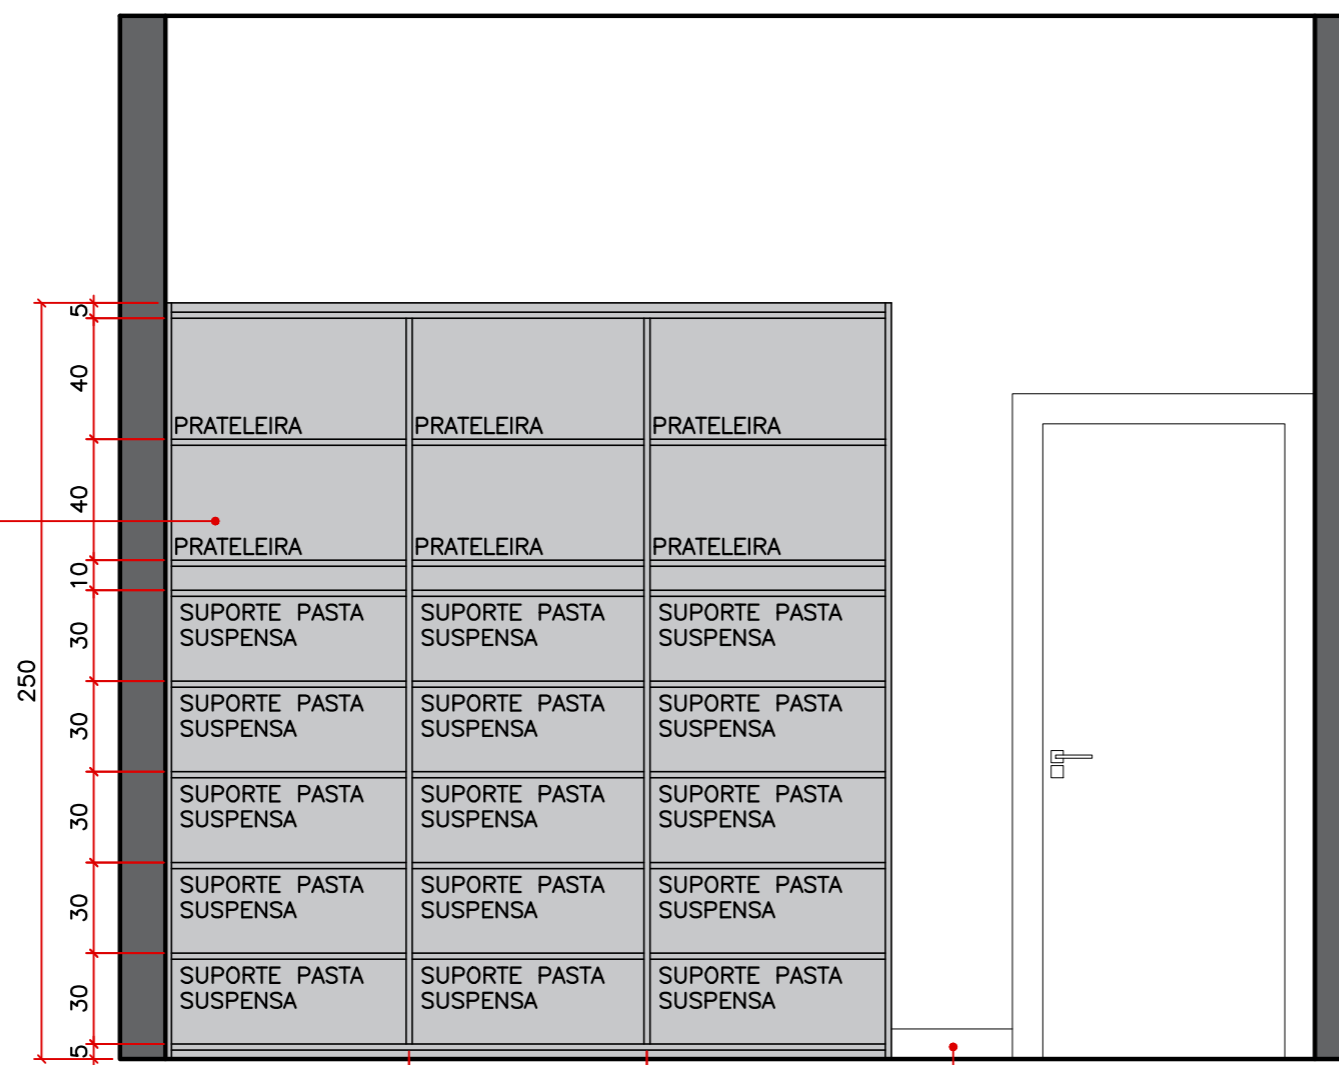

ELEVAÇÃO 1 – INTERNA


ESCALA 1/25
CONFERIR MEDIDAS NO LOCAL

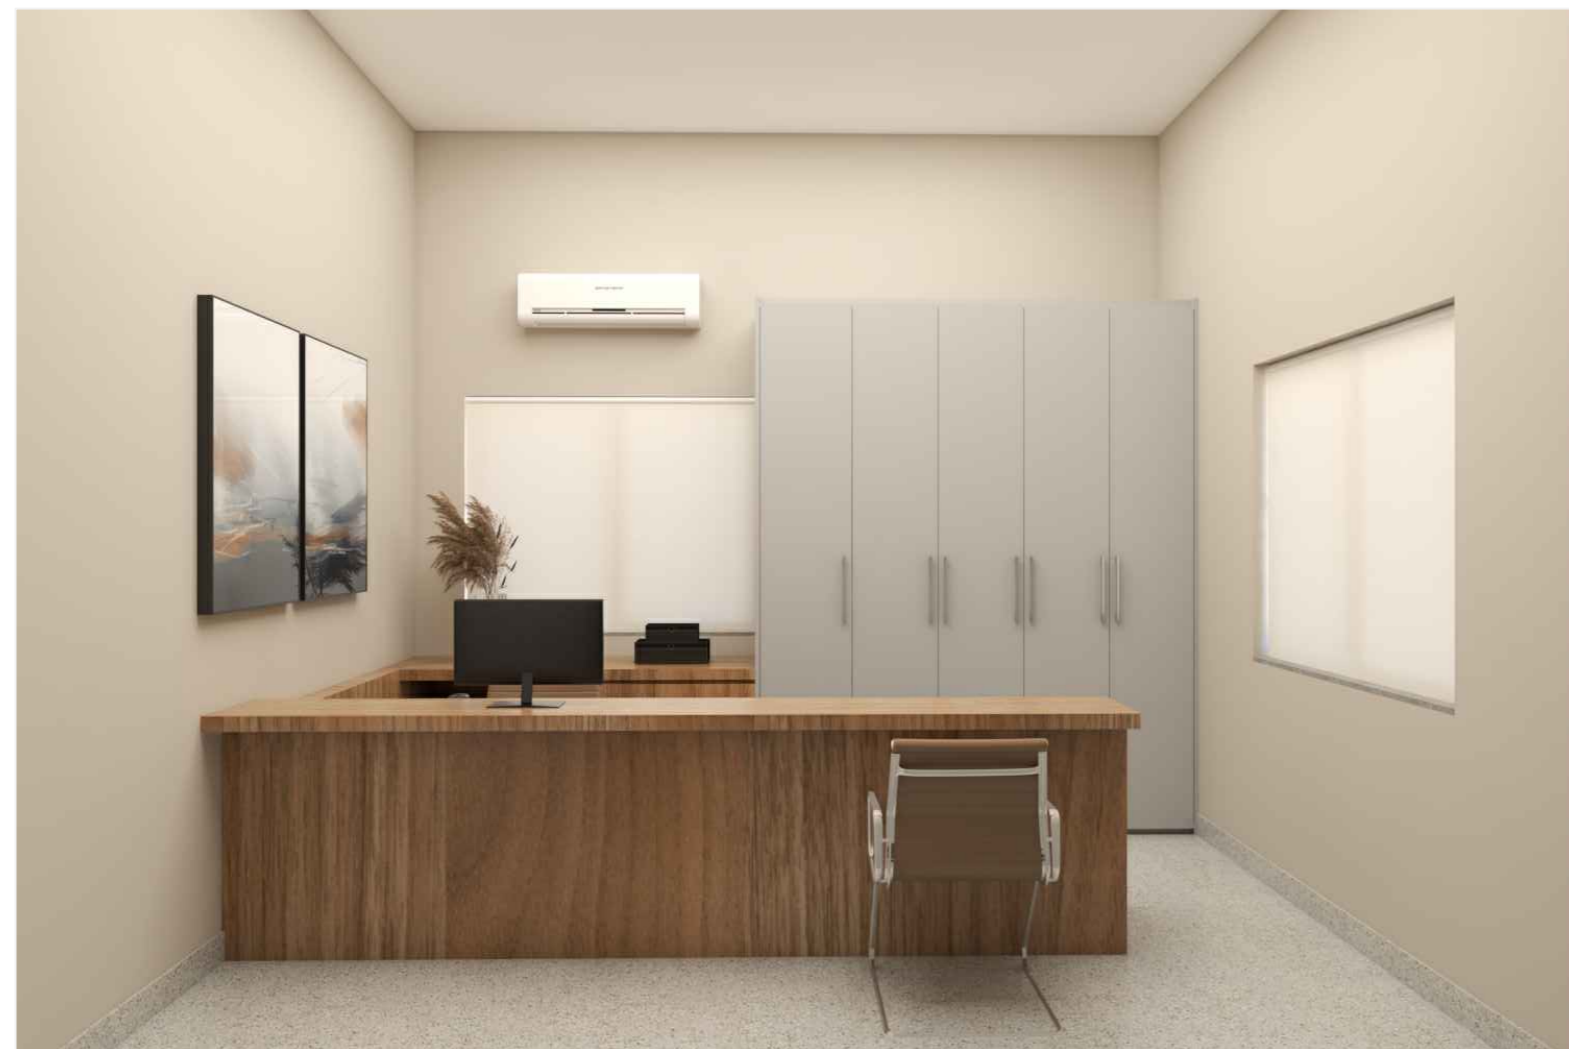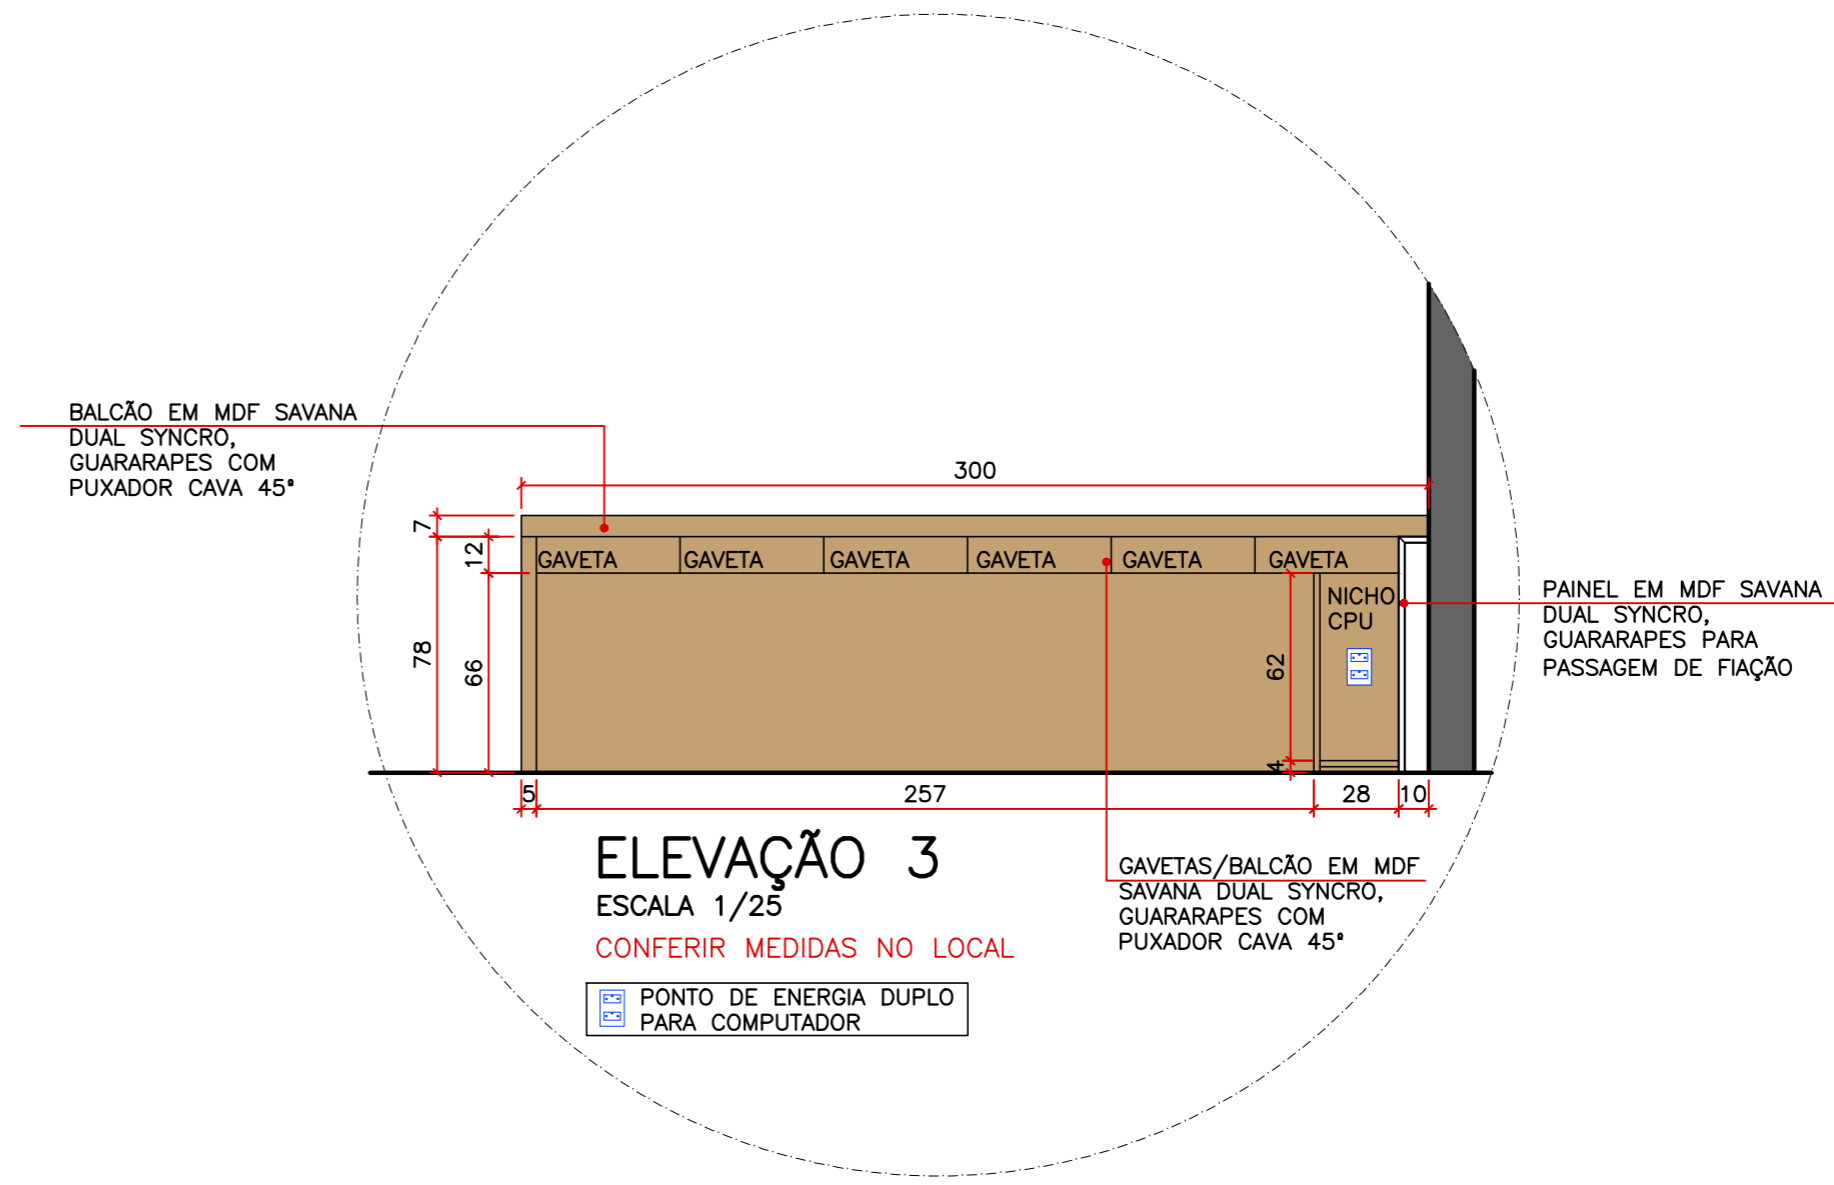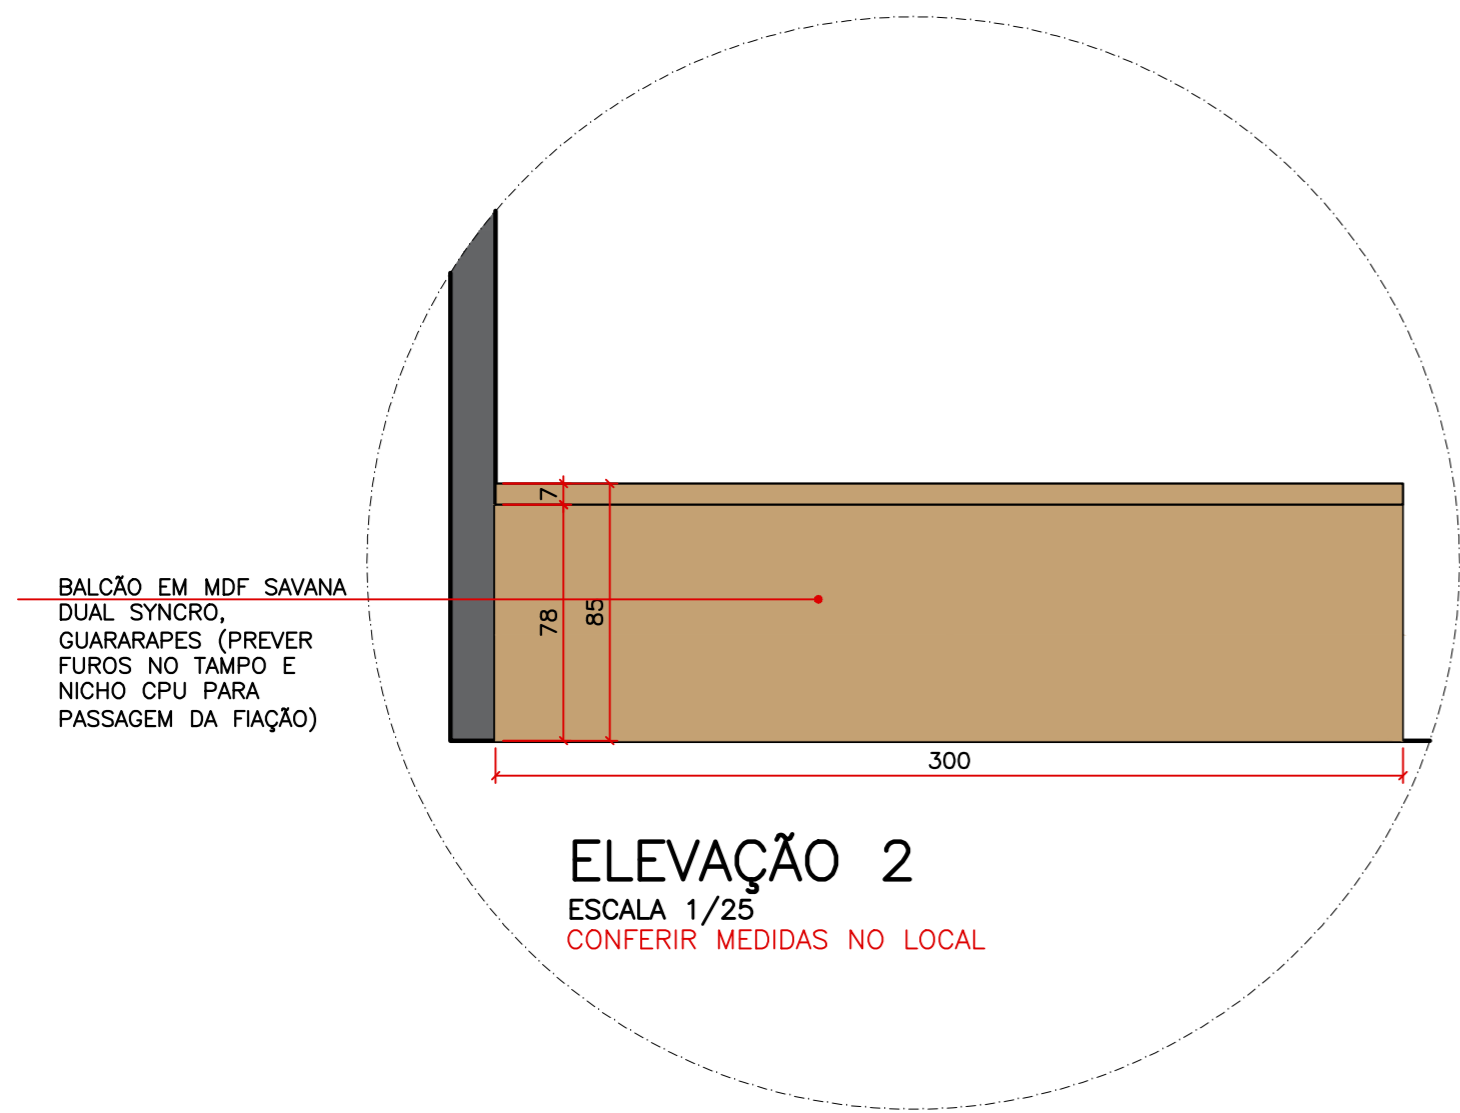

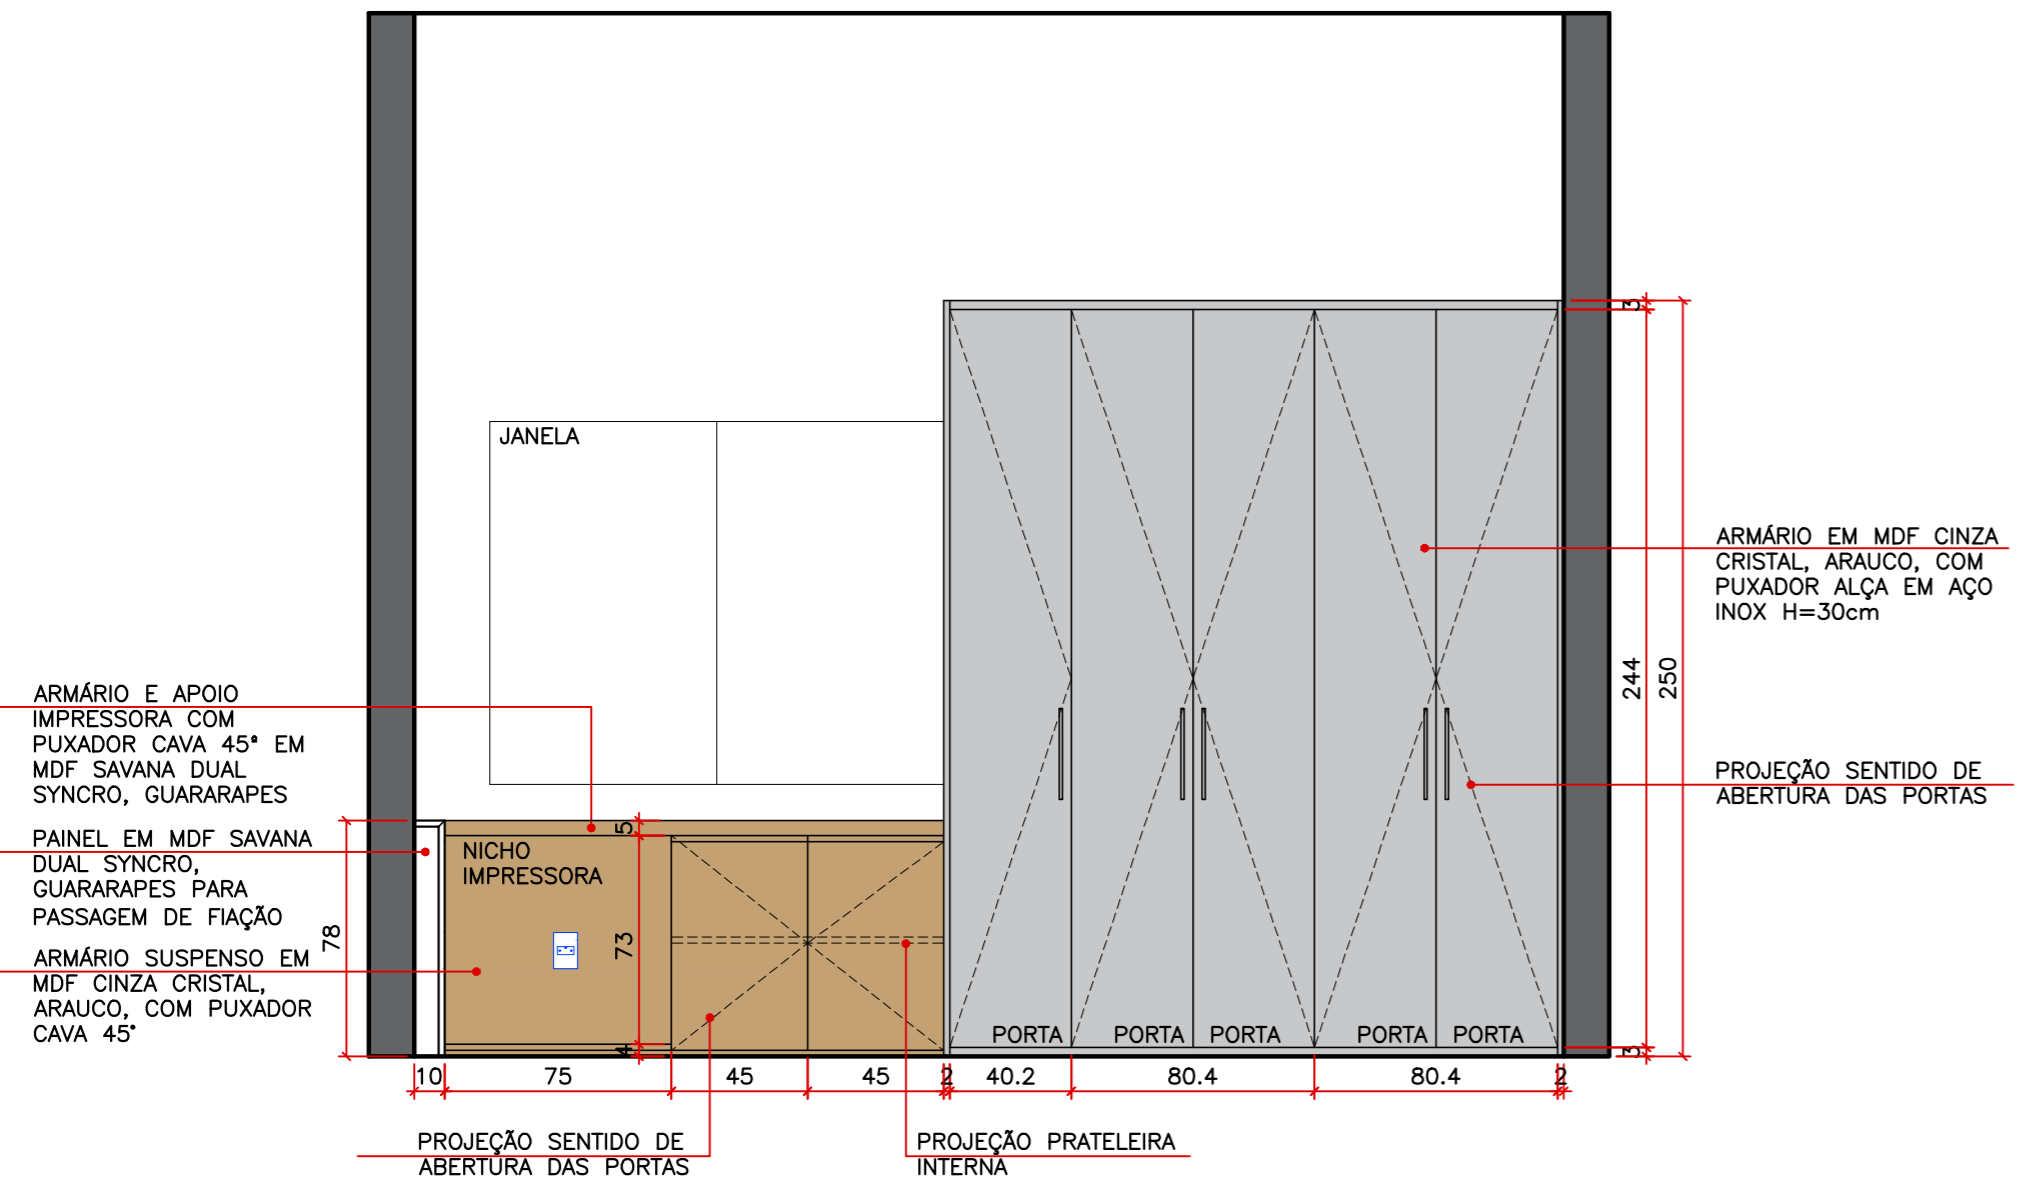

ELEVAÇÃO 4 – EXTERNA


ESCALA 1/25
CONFERRIR MEDIDAS NO LOCAL

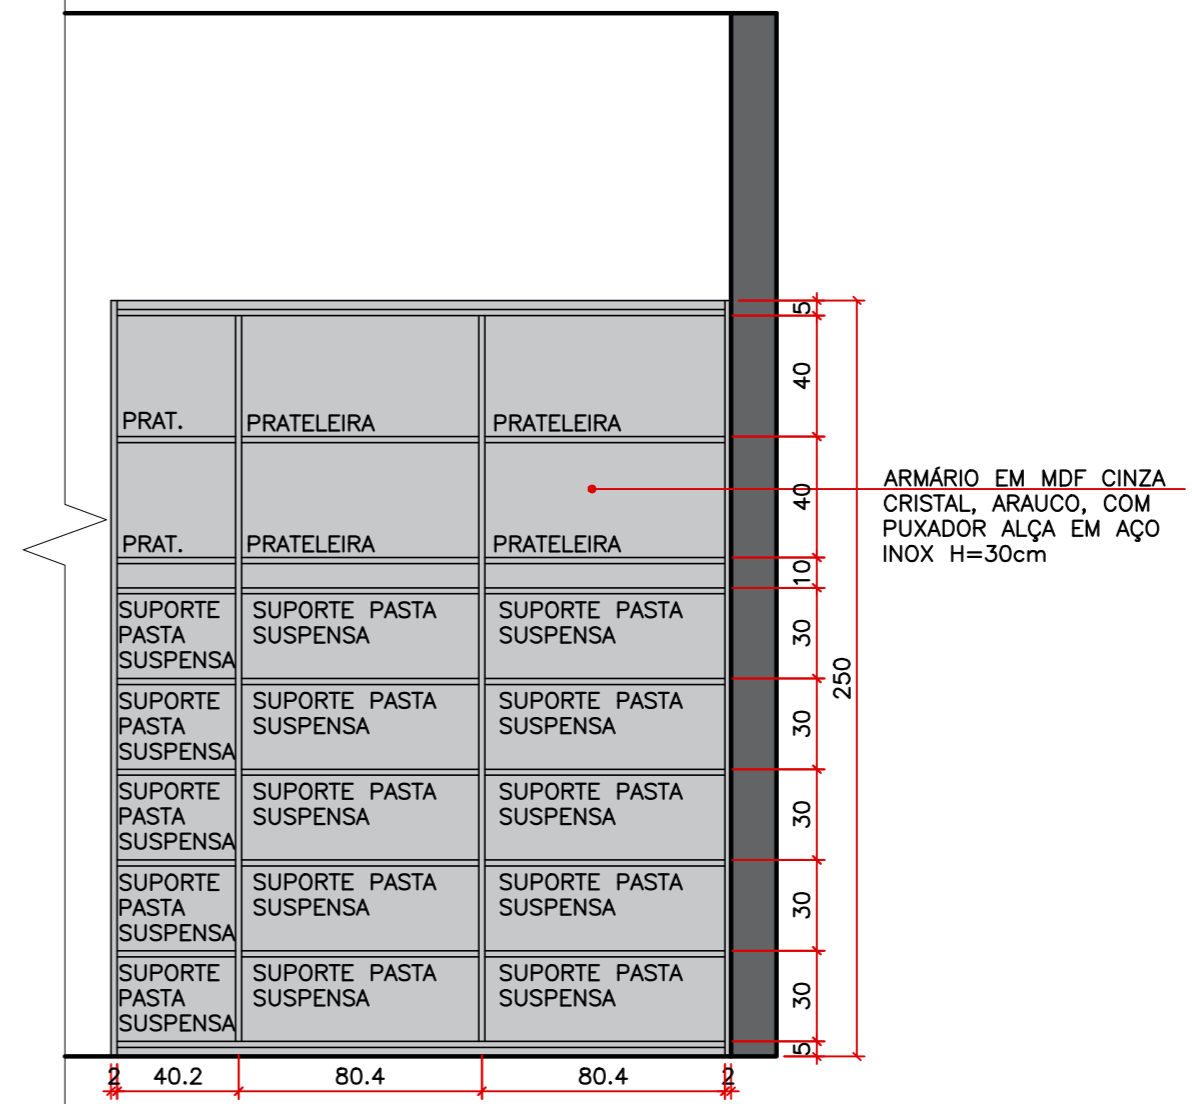

ELEVAÇÃO 4 – INTERNA


ESCALA 1/25
CONFERRIR MEDIDAS NO LOCAL



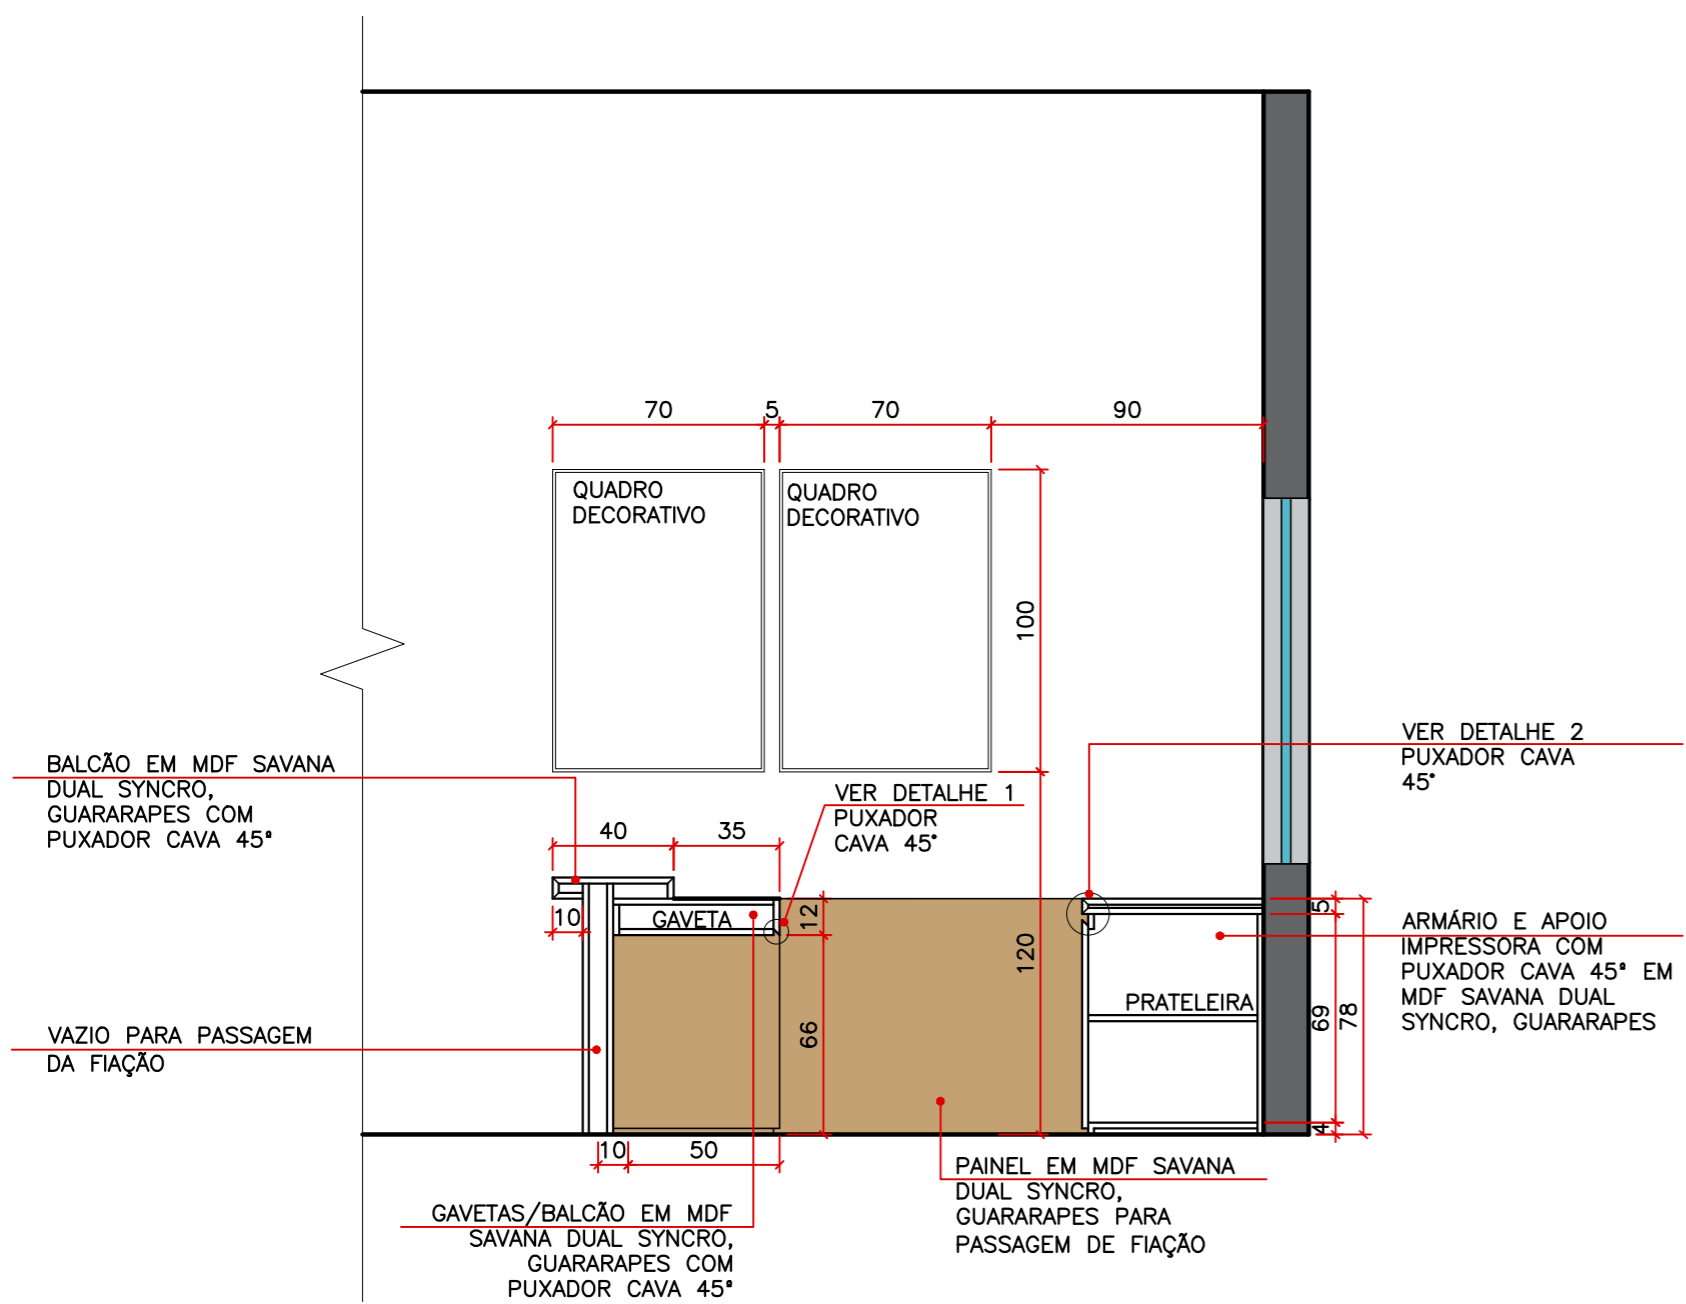


CORTE AA


ESCALA 1/25
CONFERIR MEDIDAS NO LOCAL

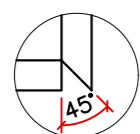


DETALHE 1
PUXADOR CAVA 45°
ESCALA 1/5

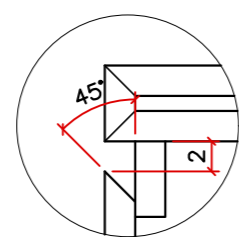

DETALHE 2
PUXADOR CAVA 45°
ESCALA 1/5

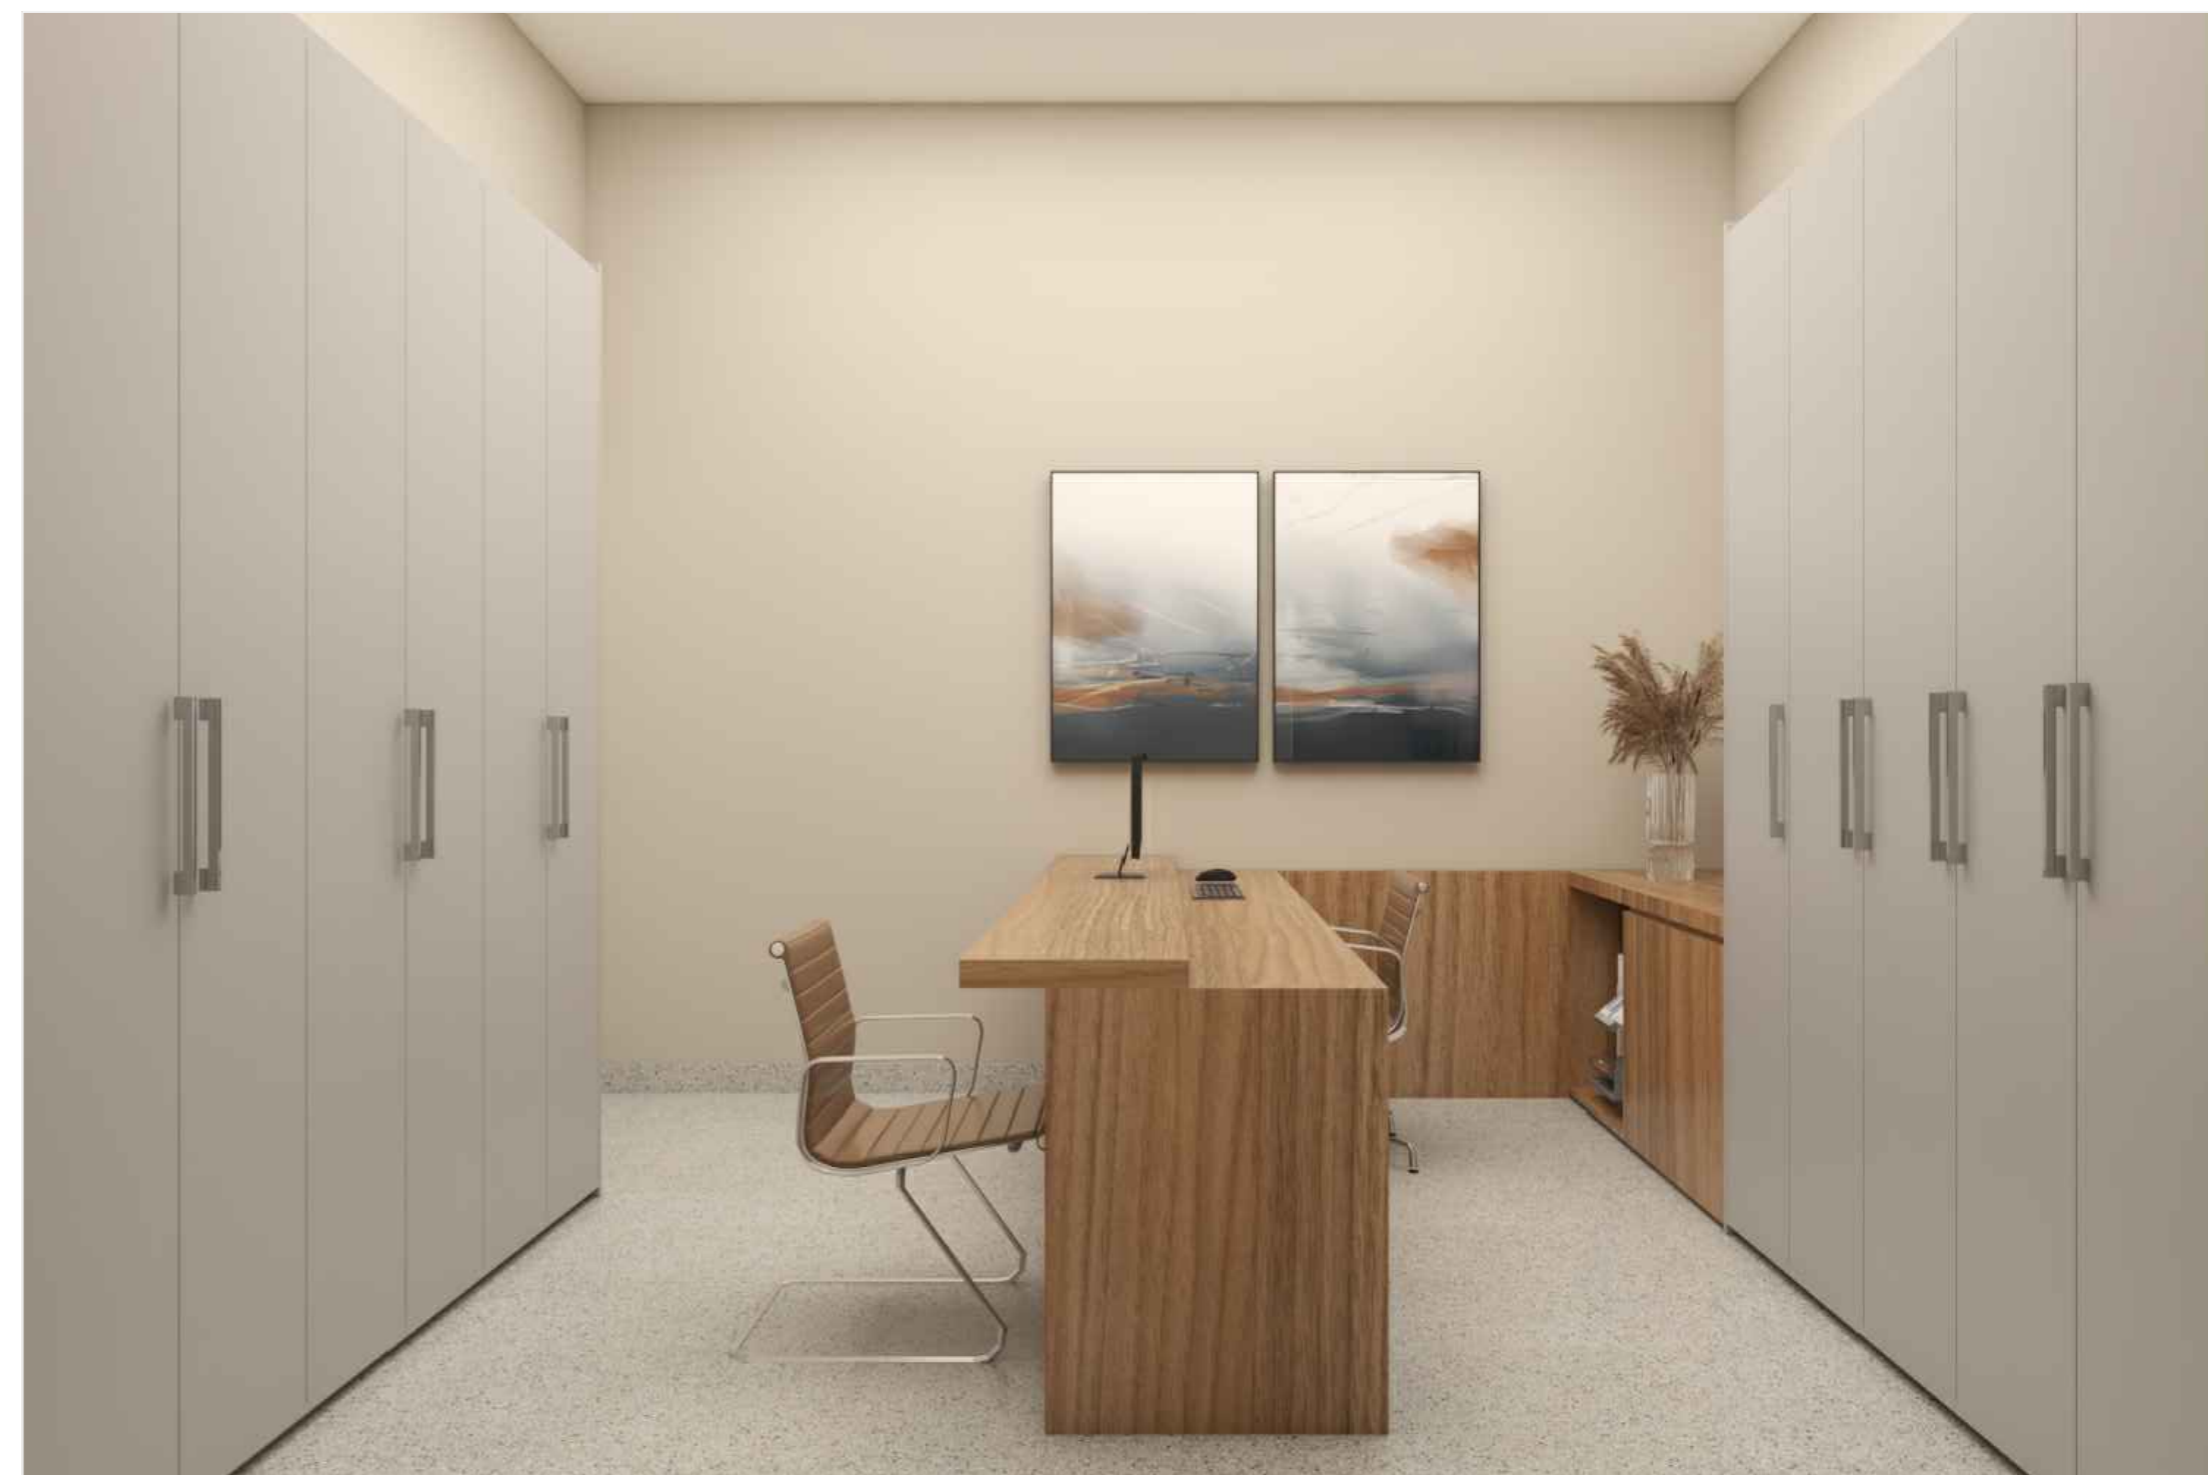

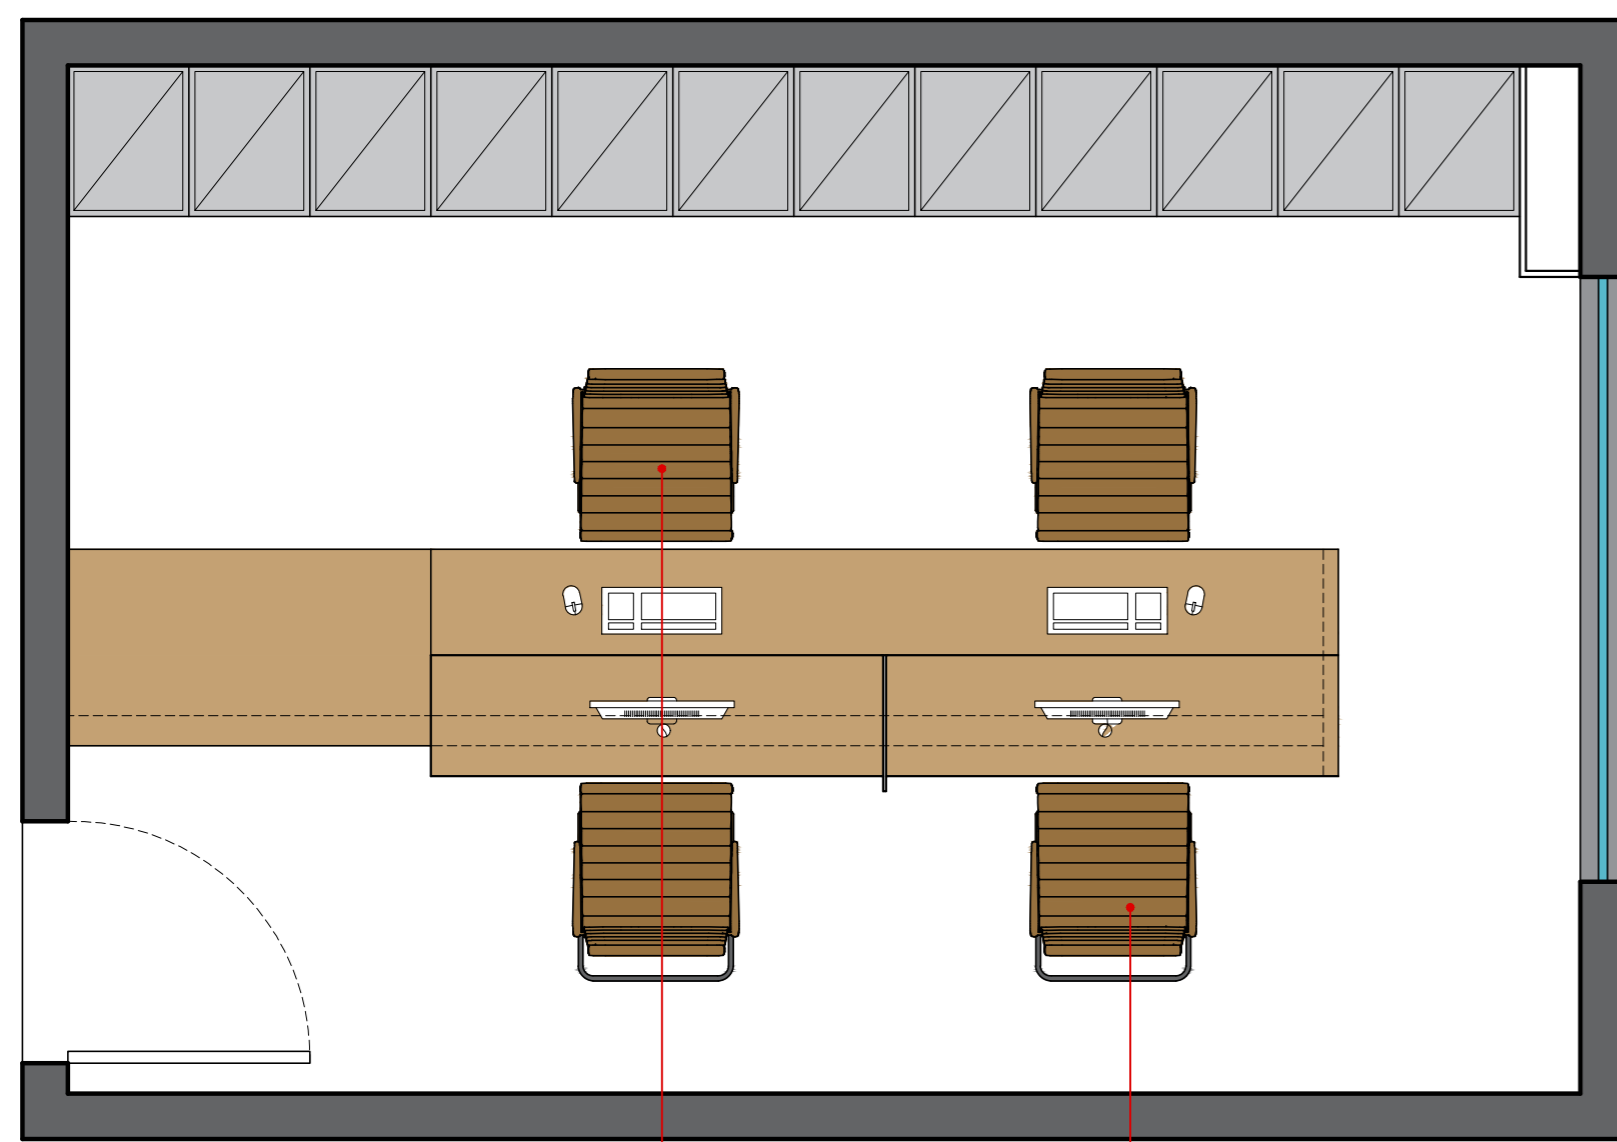

CADEIRA EXECUTIVA GIRATÓRIA
ESTEIRINHA OFFICE, COURO
SINTÉTICO CARAMELO

CADEIRA INTERLOCUTOR
ESTEIRINHA OFFICE, COURO
SINTÉTICO CARAMELO

ARMÁRIO EM MDF CINZA
CRISTAL, ARAUCO, COM
PUXADOR ALÇA EM AÇO
INOX H=30cm

ARMÁRIO COM PUXADOR
CAVA 45° EM MDF SAVANA
DUAL SYNCRO,
GUARARAPES

PAINEL EM MDF SAVANA
DUAL SYNCRO,
GUARARAPES

GAVETAS/BALCÃO EM MDF
SAVANA DUAL SYNCRO,
GUARARAPES COM
PUXADOR CAVA 45°

DIVISÓRIA EM VIDRO
LAQUEADO BRANCO

BALCÃO EM MDF SAVANA
DUAL SYNCRO,
GUARARAPES (PREVER
FUROS NO TAMPO E
NICHOS CPU PARA
PASSAGEM DA FIAÇÃO)

PLANTA LAYOUT CENTRO SOCIAL

ESCALA 1/25

CONFERIR MEDIDAS NO LOCAL

REVESTIMENTOS:
-ALVENARIAS PINTADAS NA COR OVELHA, SUVINIL

-TETOS PINTADOS NA COR BRANCO NEVE, SUVINIL


ILUMINAÇÃO:
-UTILIZAR LUMINÁRIAS LINEAR SLIM DE SOBREPOR 120cm,
4000k

DECORAÇÃO:
-UTILIZAR CORTINAS ROLO DE TELA SOLAR EMBUTIDAS
DENTRO DAS JANELAS



PROJETO DE INTERIORES


CENTRO DE REFERÊNCIA DA ASSISTÊNCIA SOCIAL

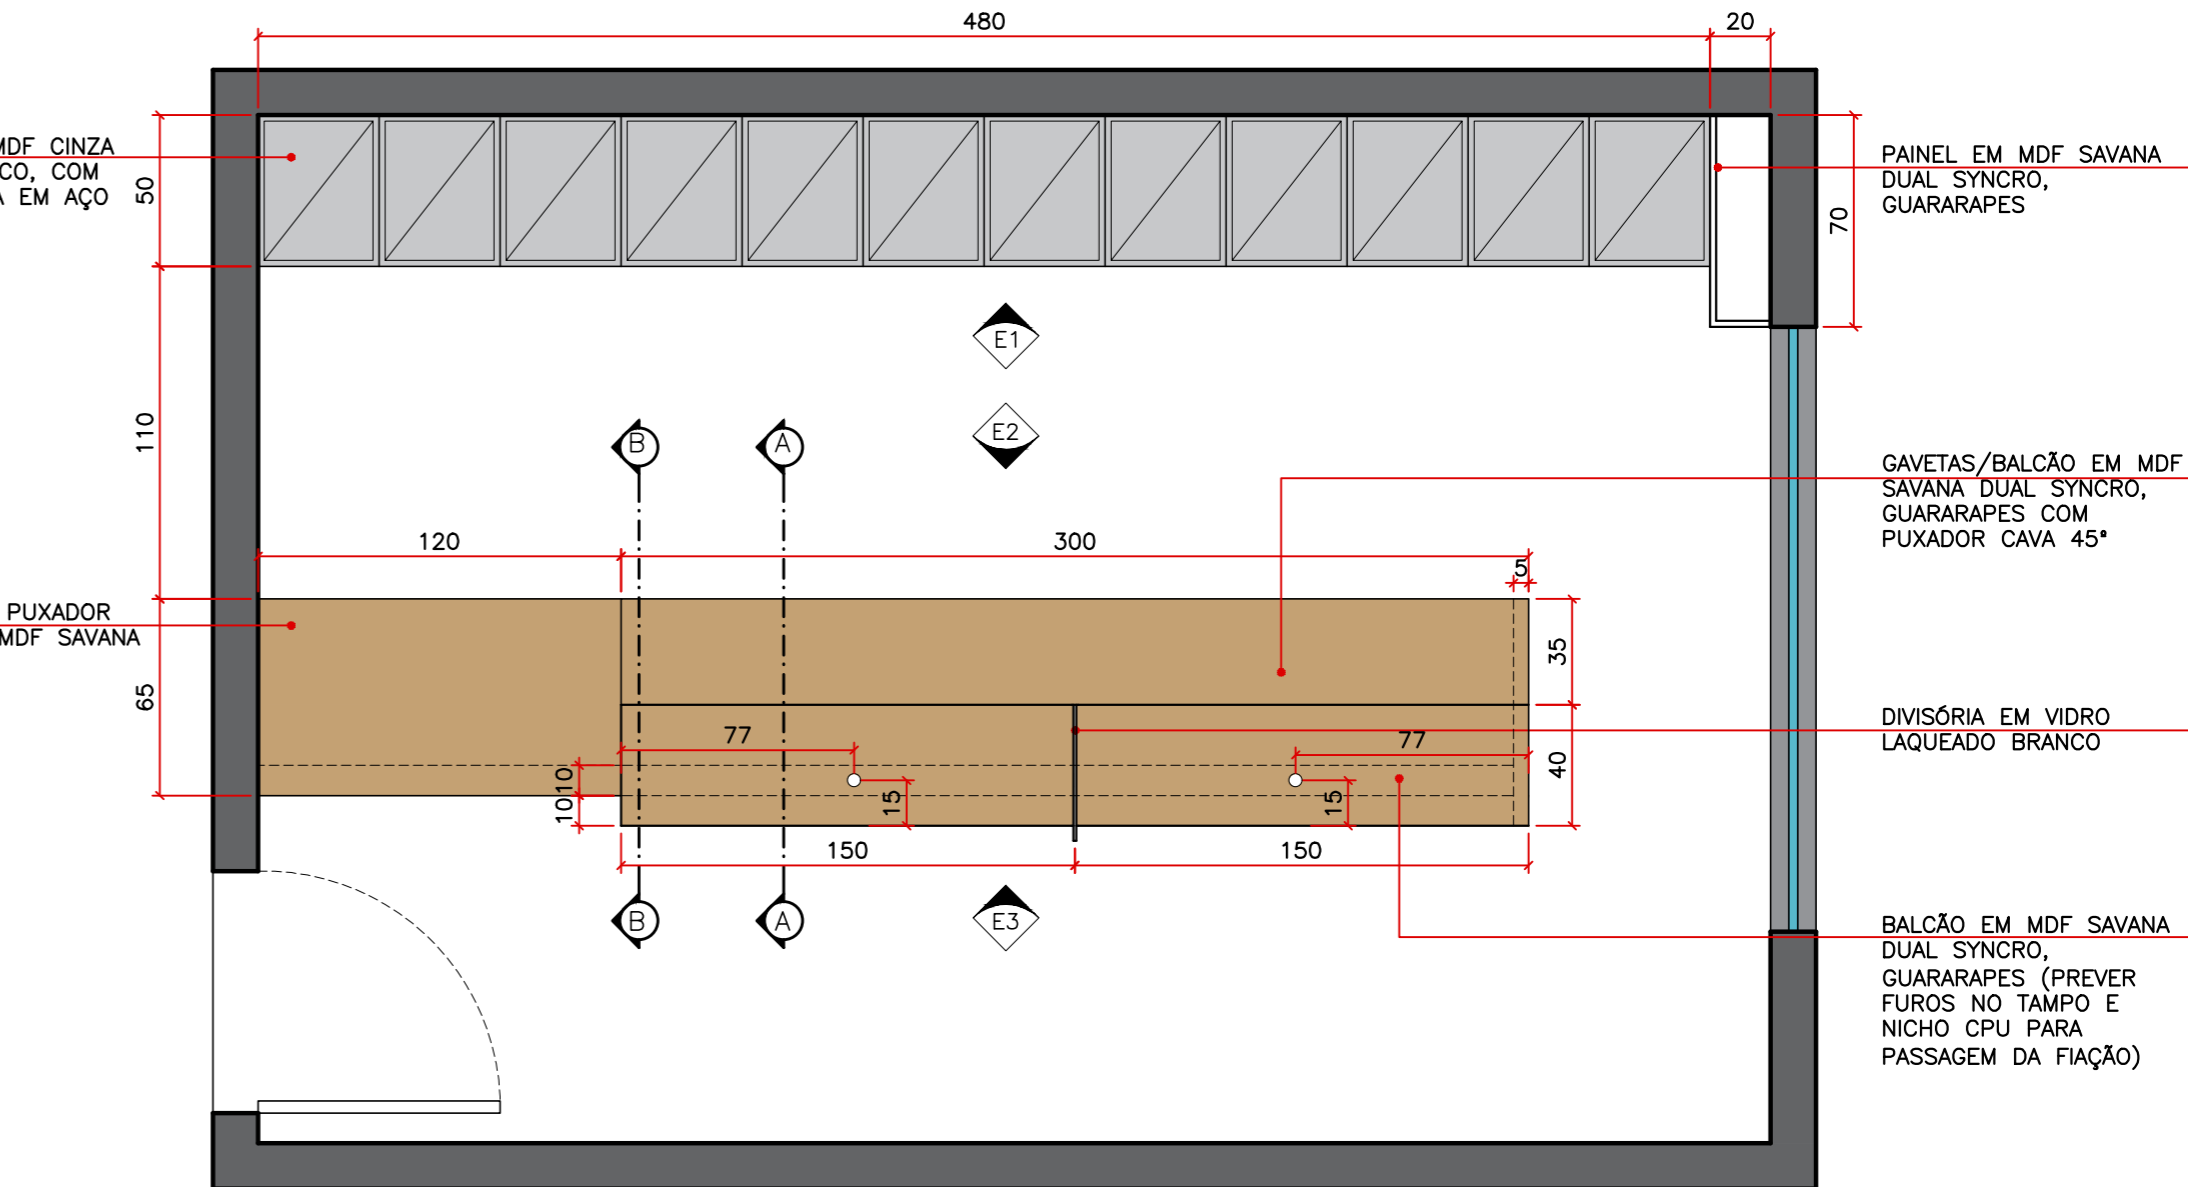

PLANTA MARCENARIA SALA CENTRO SOCIAL

ESCALA 1/25

CONFERIR MEDIDAS NO LOCAL

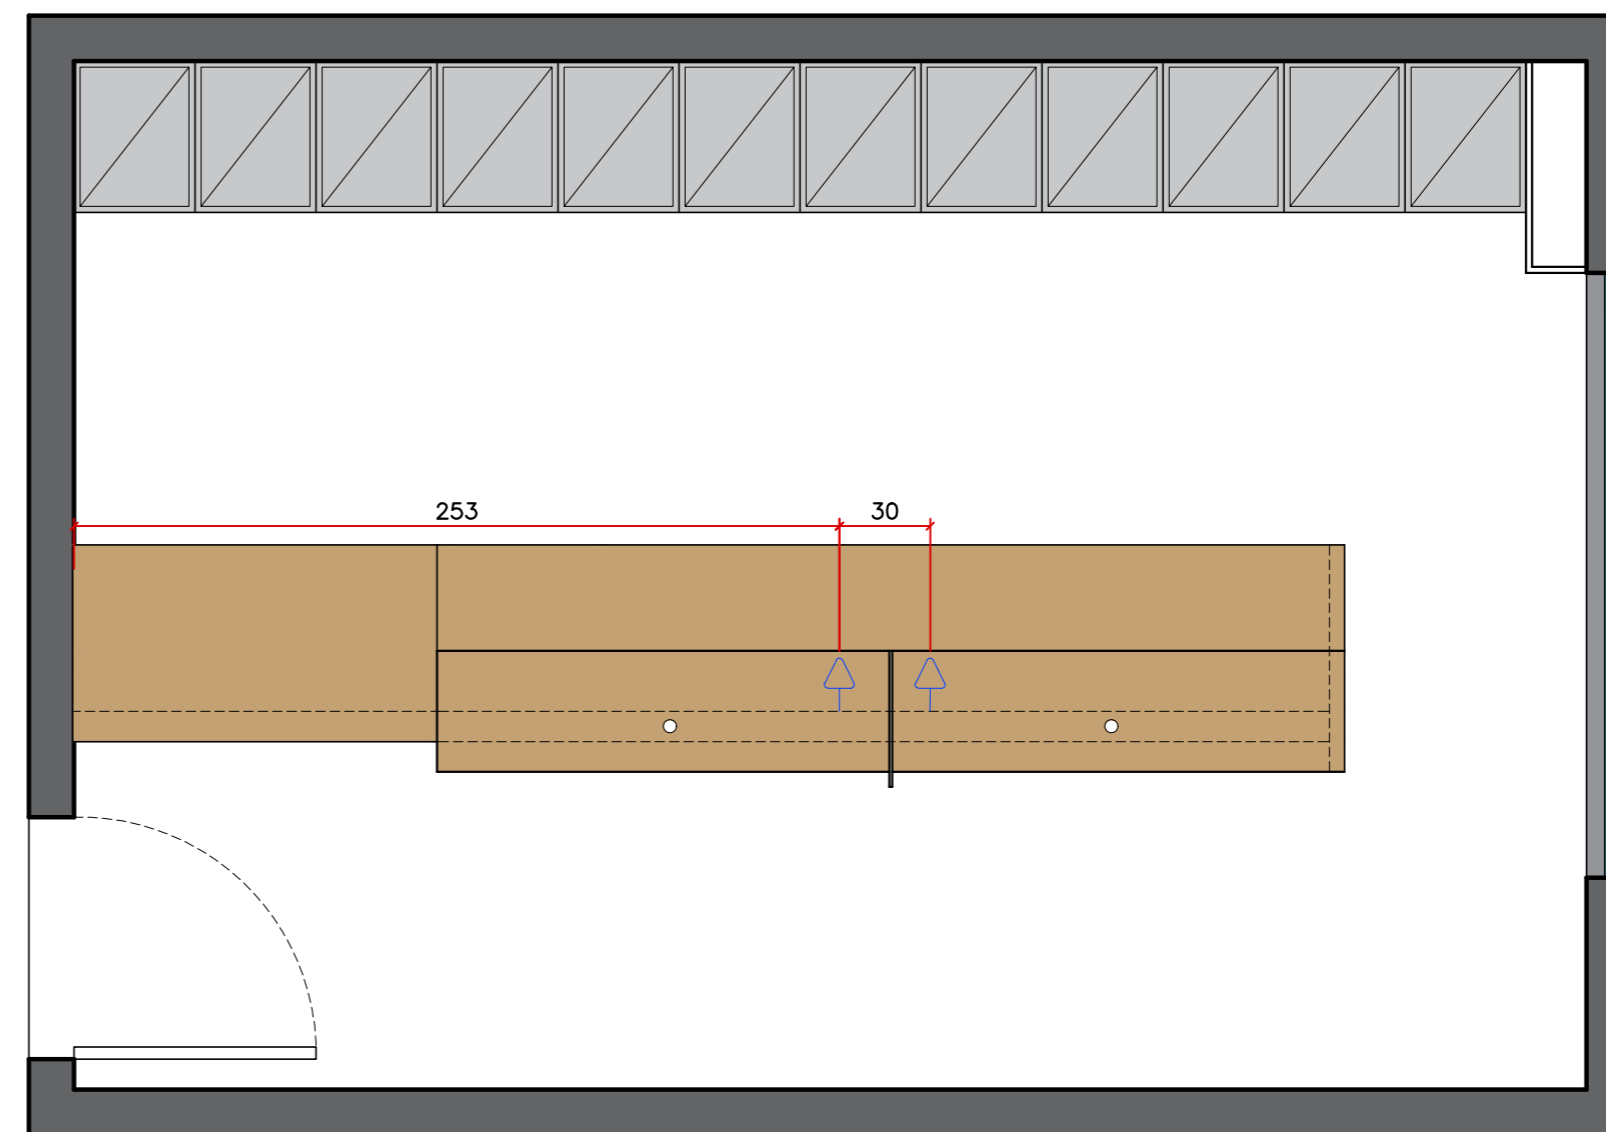

LEGENDA	
	PONTO DE ENERGIA DUPLO PARA COMPUTADOR H=35cm

PLANTA PONTOS DE TOMADAS

ESCALA 1/25


CONFERIR MEDIDAS NO LOCAL

PLANTA LAYOUT SALA CENTRO SOCIAL E PLANTA MARCENARIA

1:25


Data:
18 DE NOVEMBRO DE 2022

27/29

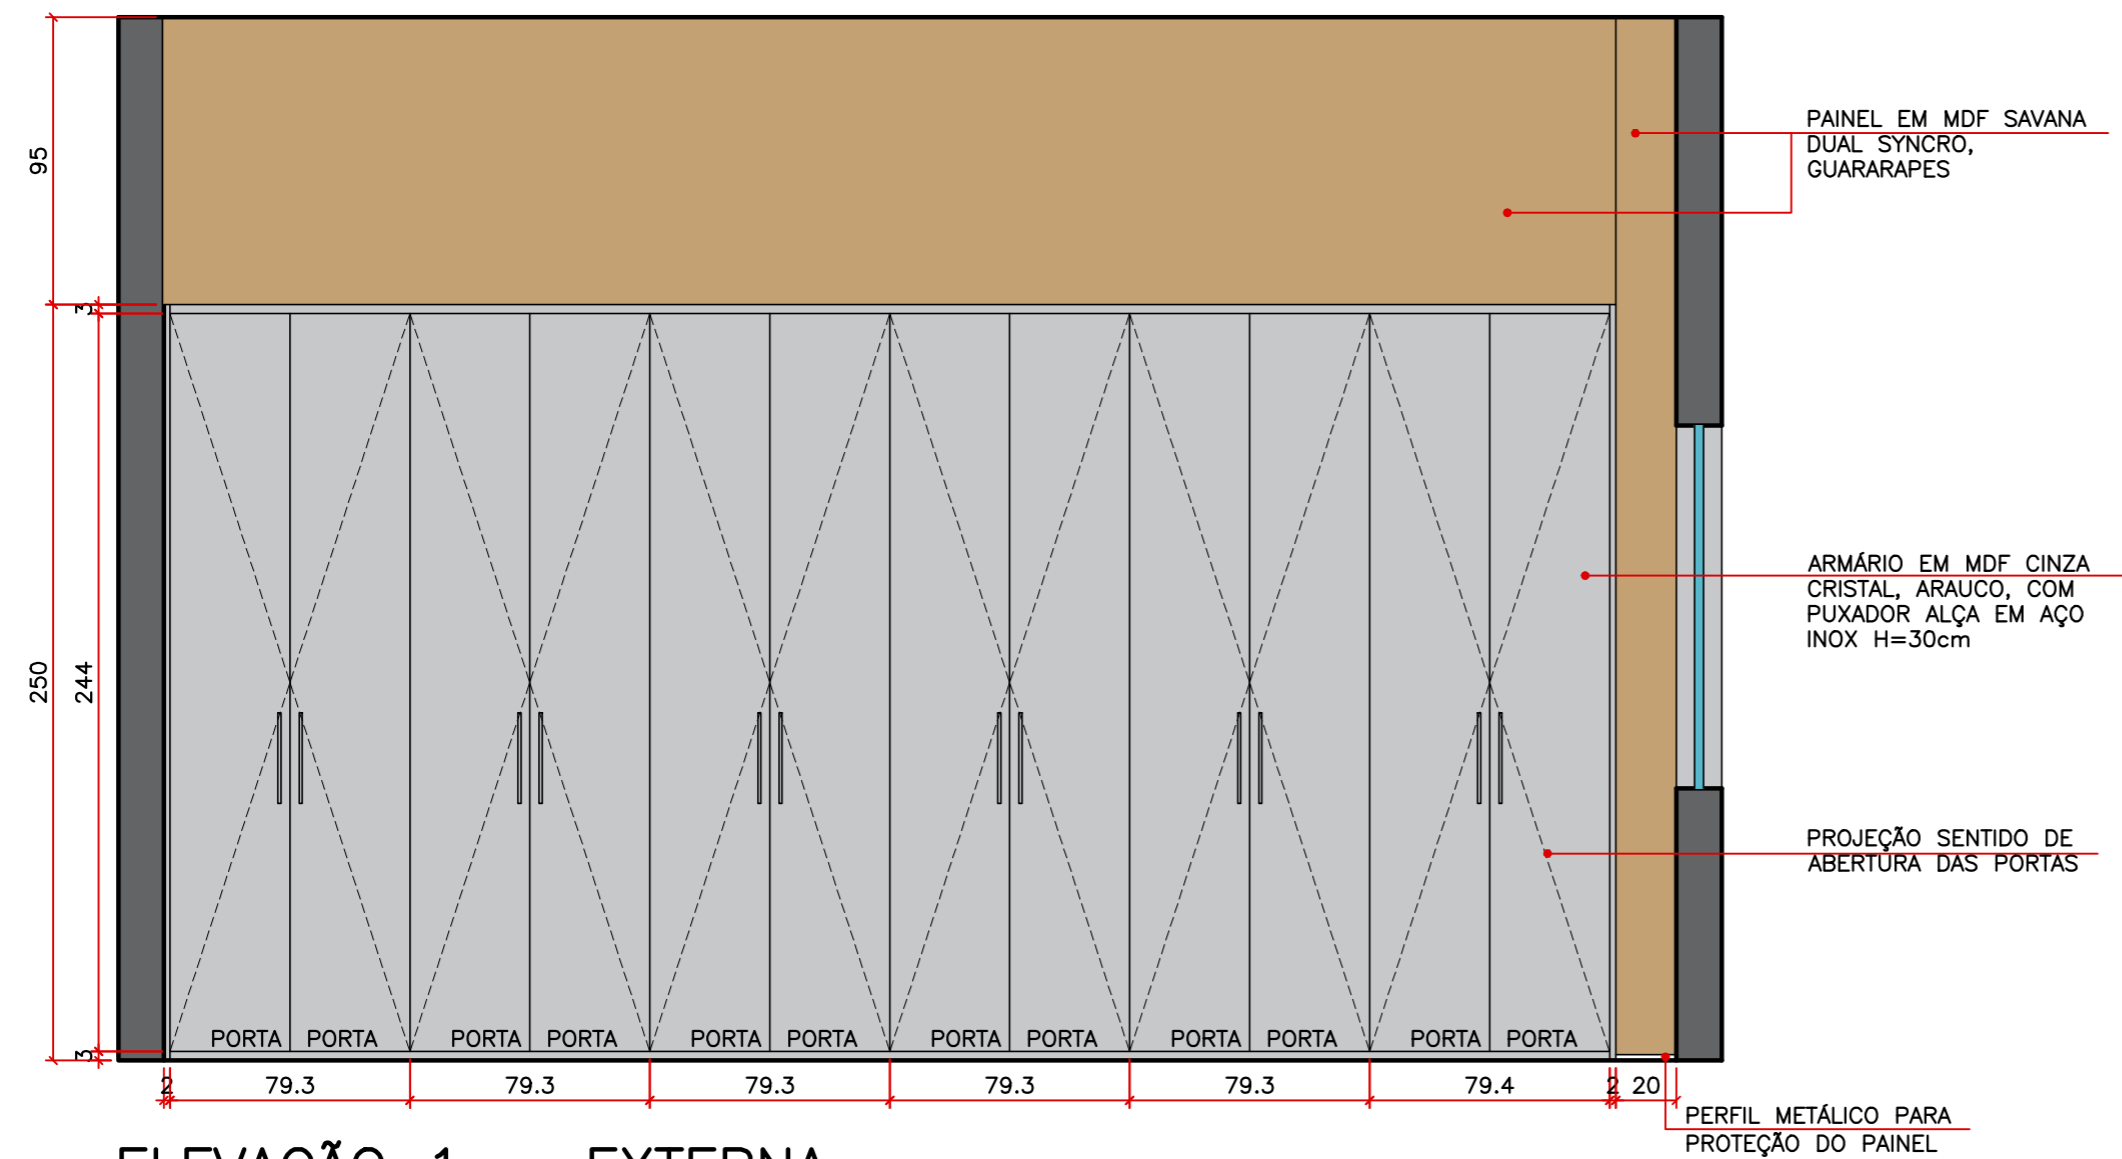

ELEVAÇÃO 1 – EXTERNA


ESCALA 1/25
 CONFERIR MEDIDAS NO LOCAL

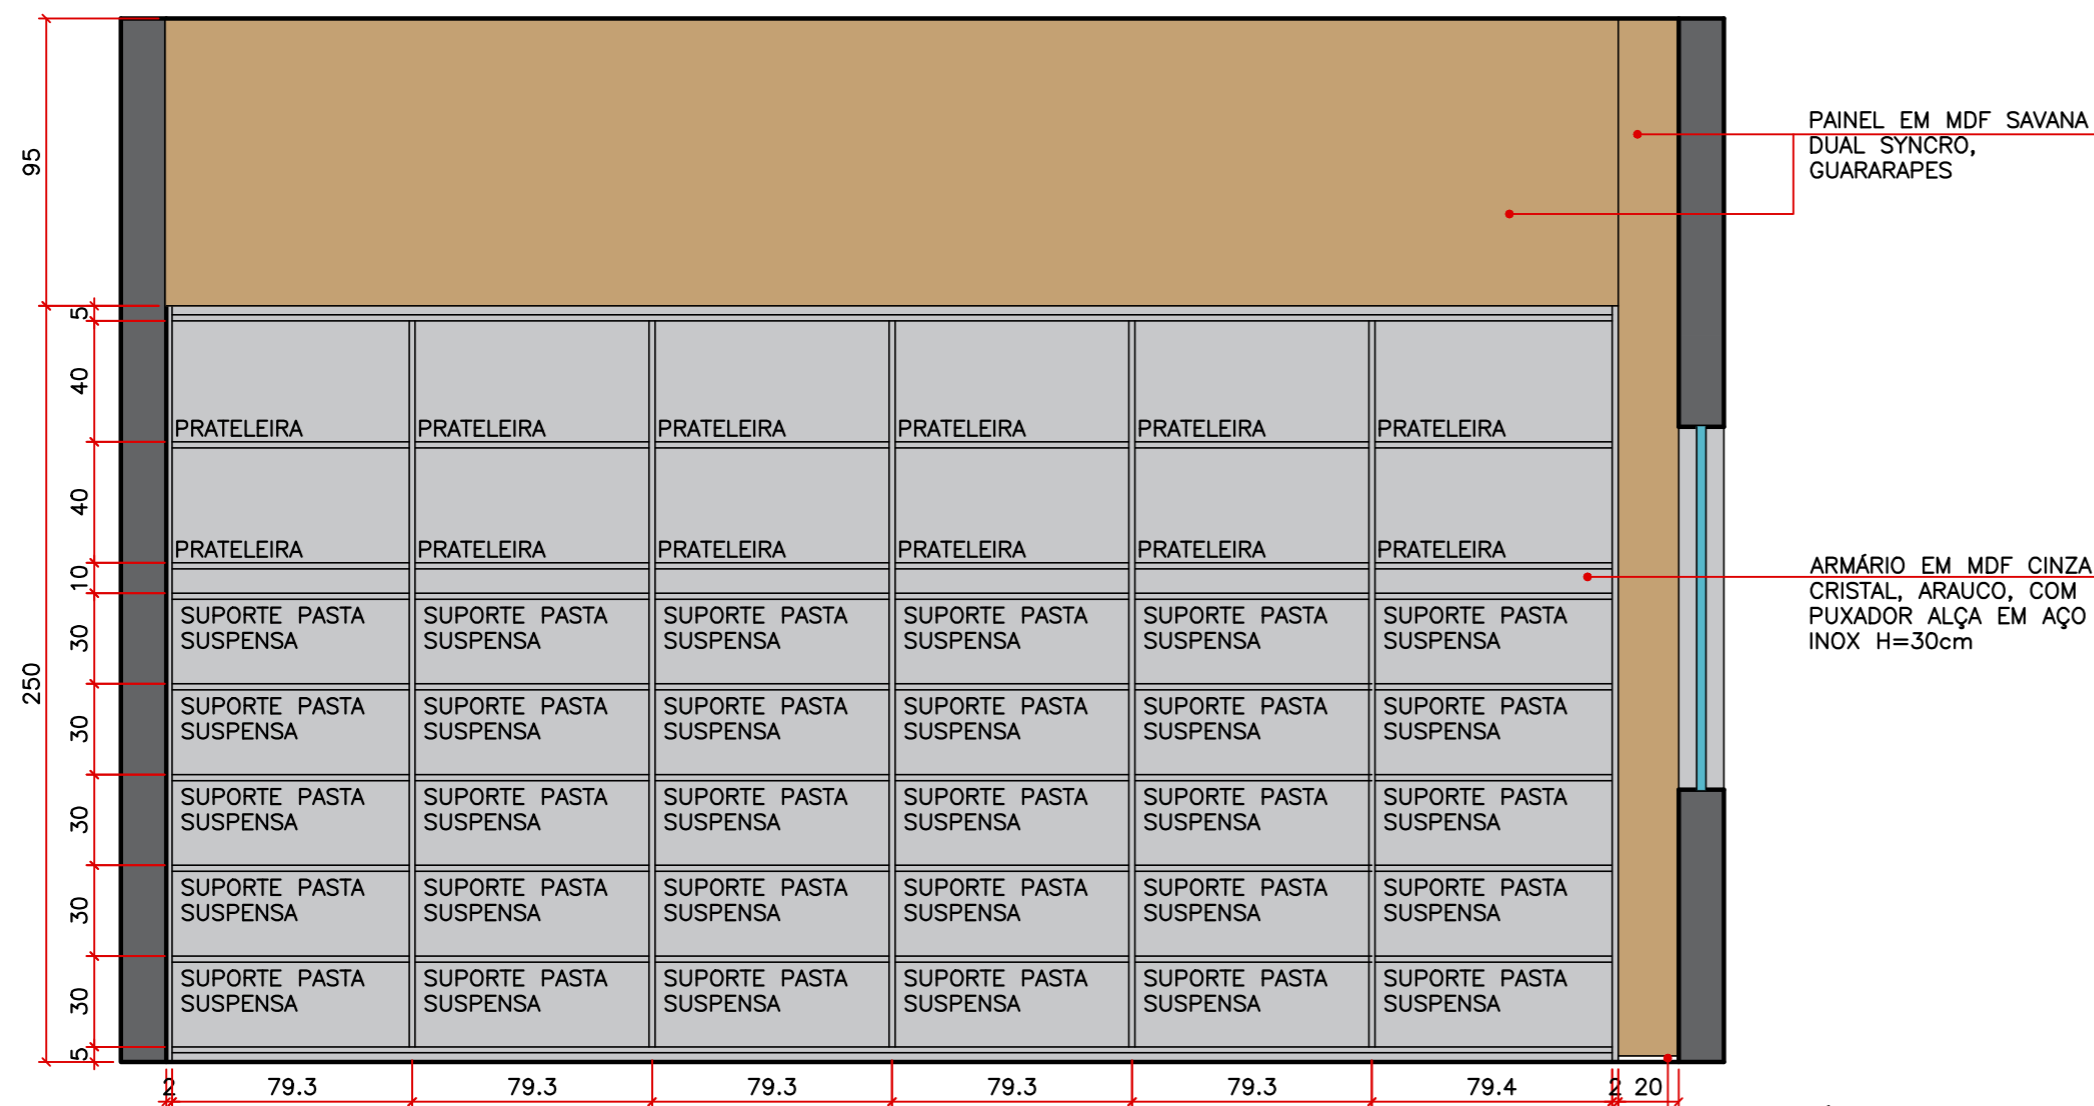

ELEVAÇÃO 1 – INTERNA

ESCALA 1/25
 CONFERIR MEDIDAS NO LOCAL



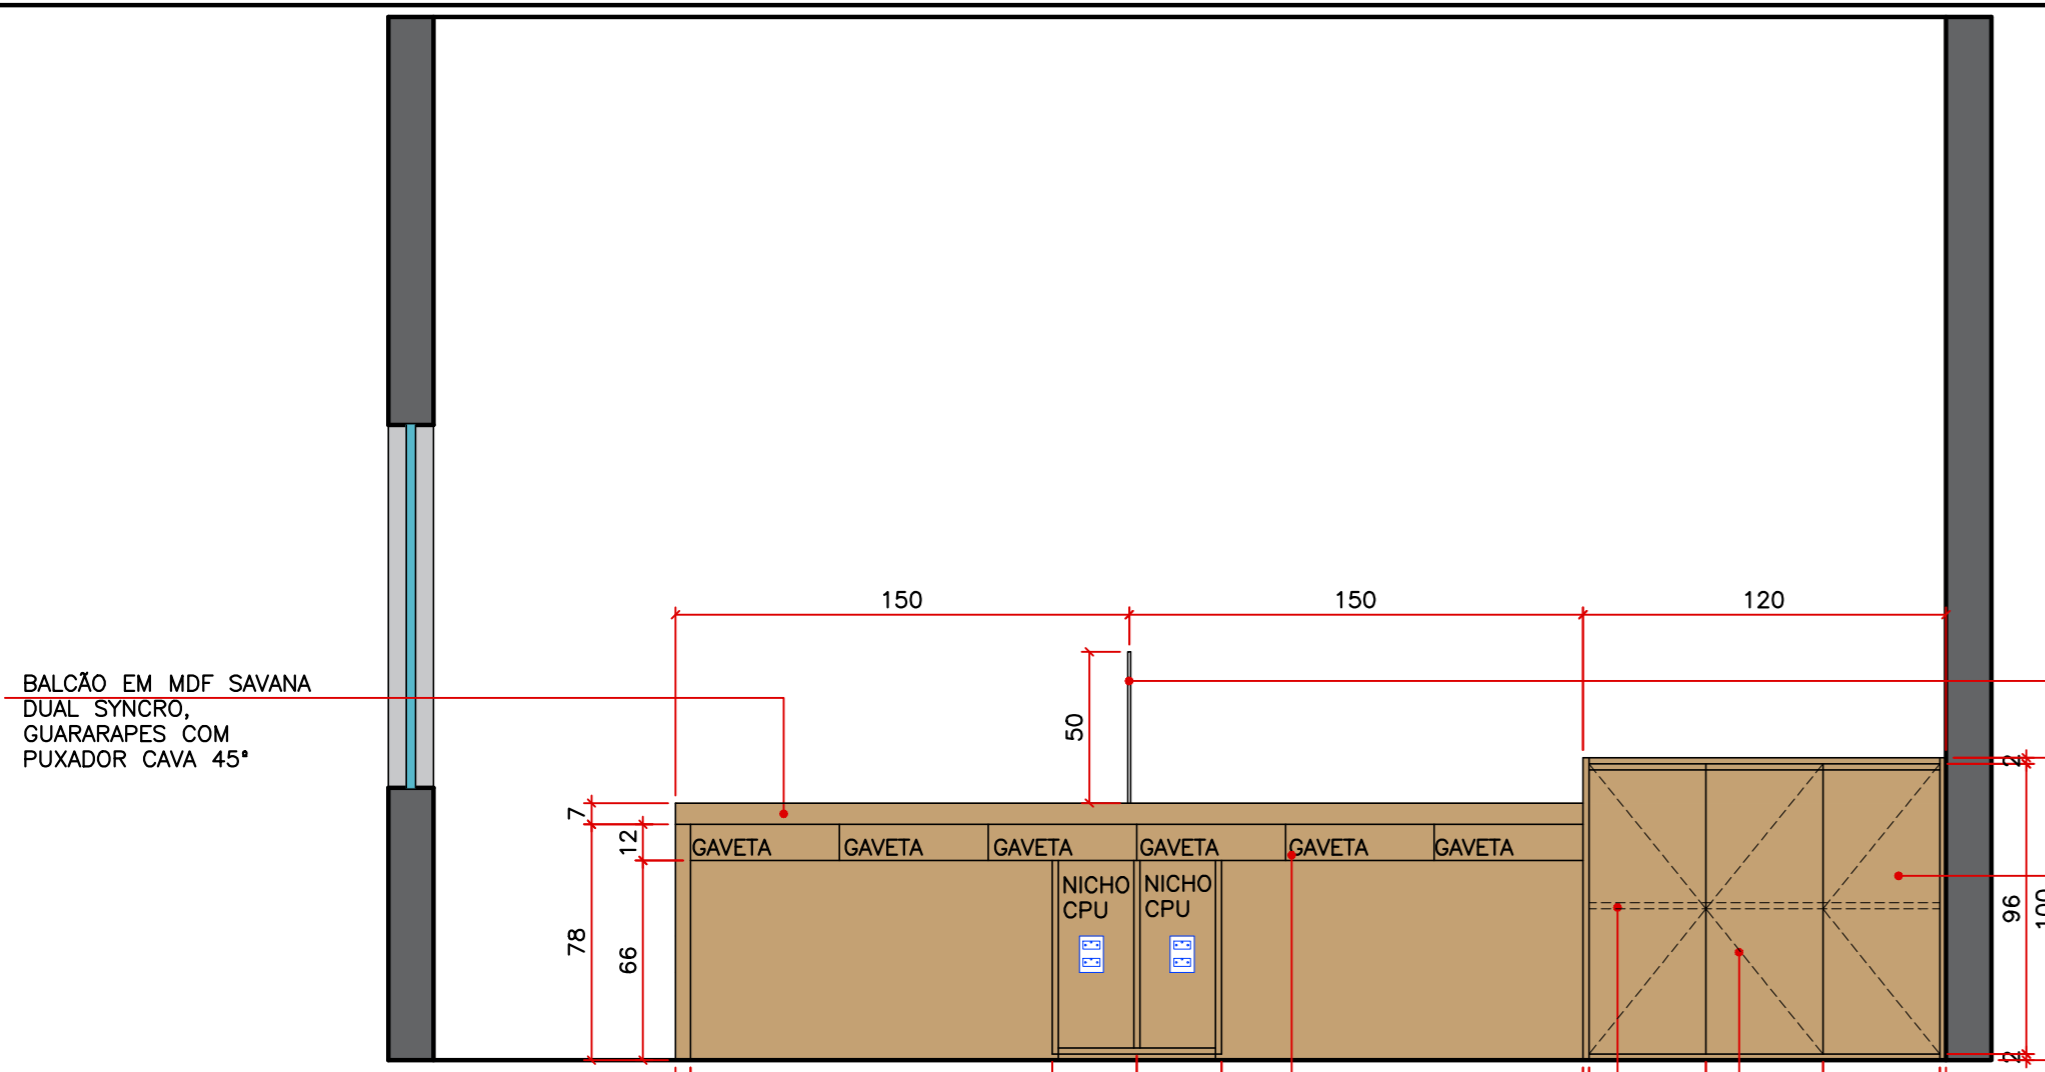

ELEVAÇÃO 2

ESCALA 1/25
CONFERIR MEDIDAS NO LOCAL

PONTO DE ENERGIA DUPLO PARA COMPUTADOR H=35cm

DIVISÓRIA EM VIDRO LAQUEADO BRANCO

ARMÁRIO COM PUXADOR CAVA 45° EM MDF SAVANA DUAL SYNCRO, GUARARAPES

GAVETAS/BALCÃO EM MDF SAVANA DUAL SYNCRO, GUARARAPES COM PUXADOR CAVA 45°

PROJEÇÃO PRALEIRA INTERNA

PROJEÇÃO SENTIDO DE ABERTURA DA PORTA

BALCÃO EM MDF SAVANA DUAL SYNCRO, GUARARAPES COM PUXADOR CAVA 45°

GAVETAS/BALCÃO EM MDF SAVANA DUAL SYNCRO, GUARARAPES COM PUXADOR CAVA 45°

VER DETALHE 1 PUXADOR CAVA 45°

VAZIO PARA PASSAGEM DA FIAÇÃO

ARMÁRIO COM PUXADOR CAVA 45° EM MDF SAVANA DUAL SYNCRO, GUARARAPES

CORTE AA

ESCALA 1/25
CONFERIR MEDIDAS NO LOCAL

VAZIO PARA PASSAGEM DA FIAÇÃO

VER DETALHE 2 PUXADOR CAVA 45°

ARMÁRIO COM PUXADOR CAVA 45° EM MDF SAVANA DUAL SYNCRO, GUARARAPES

CORTE BB

ESCALA 1/25
CONFERIR MEDIDAS NO LOCAL

ARMÁRIO COM PUXADOR CAVA 45° EM MDF SAVANA DUAL SYNCRO, GUARARAPES

DIVISÓRIA EM VIDRO LAQUEADO BRANCO

BALCÃO EM MDF SAVANA DUAL SYNCRO, GUARARAPES (PREVER FUIROS NO TAMPO E NICHOS CPU PARA PASSAGEM DA FIAÇÃO)

ELEVAÇÃO 3

ESCALA 1/25
CONFERIR MEDIDAS NO LOCAL



DETALHE 1
PUXADOR CAVA 45°
ESCALA 1/5

DETALHE 2
PUXADOR CAVA 45°
ESCALA 1/5