
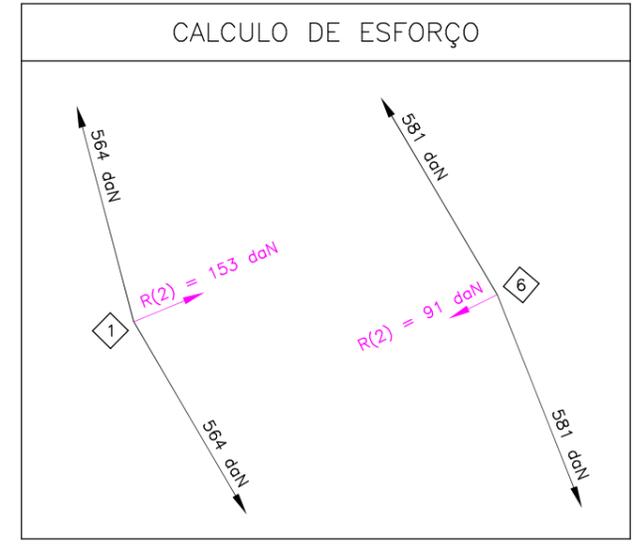


BAIRRO:
IGARATINGA – MG. – 83407

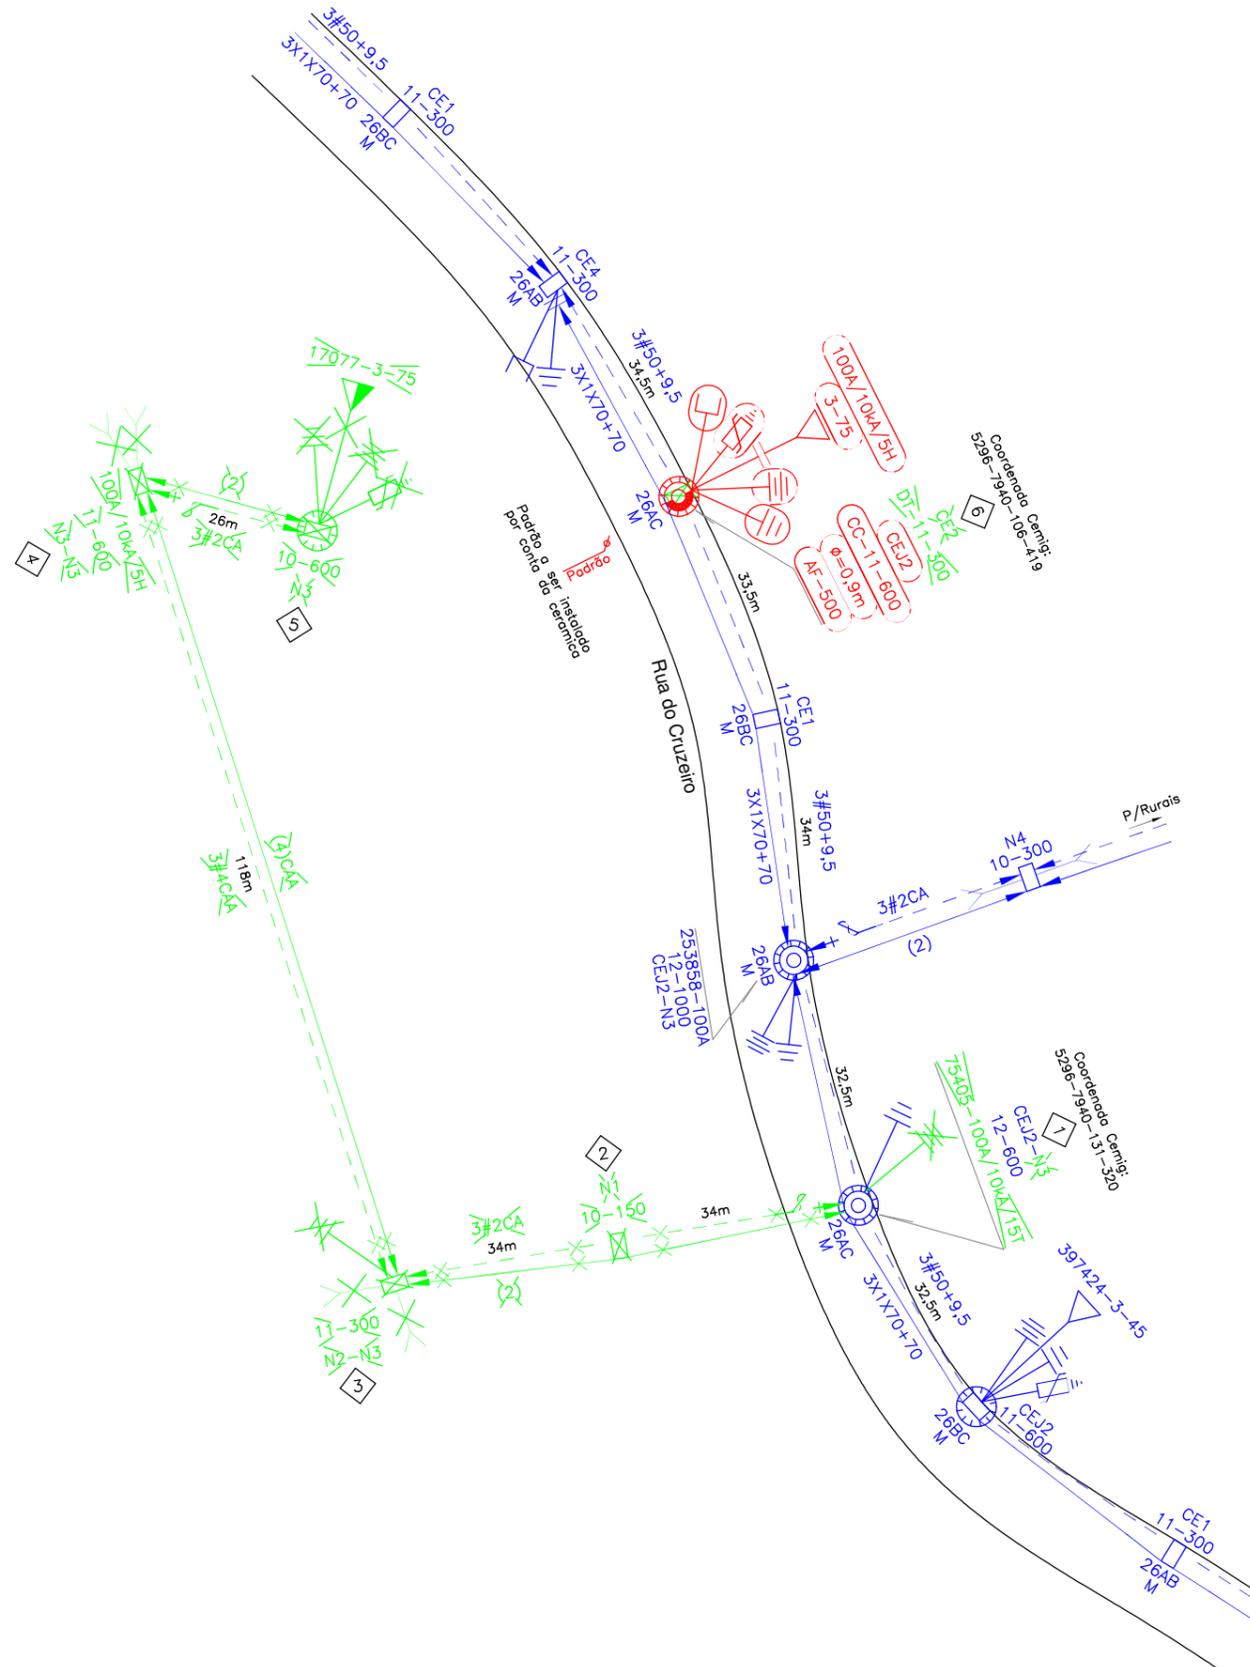

PREFEITURA MUNICIPAL DE IGARATINGA
CNPJ: 18.313.825/0001-21
PRAÇA MANUEL DE ASSIS, Nº 272
BAIRRO: CENTRO
IGARATINGA - MG
TEL: (37) 3246-1098

"NESTE PROJETO NÃO HÁ
IMPLICAÇÃO AMBIENTAL
QUE JUSTIFIQUE QUALQUER
LICENÇA"

COORDENADA CEMIG:
5296-7935-684-336
DISPOSITIVO DE
MANOBRA OU PROTEÇÃO
Nº: 74285-300A
ALIMENTADOR: PRSU-11

"NESTE PROJETO HÁ USO MUTUO"
- ALGAR TELECOM
- BR SUPER

"Nosso melhor projeto é garantir a segurança de todos"

V3				
V2				
V1	21 / 03 / 2022	LEONARDO VIEIRA	GIOVANNI MARTINS	GIOVANNI MARTINS
	EMISSÃO INICIAL			
	DATA	FEITO	VISTO	APROV.
ALTERAÇÕES				

NOTAS:
- ALIMENTADOR: PRSU-11
- EQUIPAMENTO DE MANOBRA: CHAVE FACA ADAPTAVEL
- NÚMERO DO EQUIPAMENTO: 74285-300A
- COORDENADA DO EQUIPAMENTO: 5296-7935-684-336
- DESLIGAMENTO: 109 CONSUMIDOR(es)

- Tensão nos condutores primarios trifasicos: 13,8KV
- Tensão nos condutores primarios monofasicos: 7,97KV
- Os Postes 11-300 com Engastamento de 1,80m.

G2M
PROJETOS
e Soluções Técnicas
Projetando soluções para o seu dia a dia
www.g2mprojetos.com.br - (37) 99328-6000
e-mail: comercial@g2mprojetos.com.br
instagram/facebook/linkedin: @g2mprojetos

RT
Giovanni Gonçalves Martins
CFT-BR Nº 9854681760-0
PROJETISTA
Leonardo Vieira de Oliveira
CFT-BR Nº 0743987764-0

MODIFICAÇÃO E EXTENSÃO DE R.D.A.
PARA ATENDER A
PREFEITURA MUNICIPAL DE IGARATINGA
NO MUNICÍPIO DE IGARATINGA – MG

DATA APROVAÇÃO: 21 / 03 / 2022
DATA ELABORAÇÃO: 17 / 03 / 2022
DESENHO: Leonardo V. Oliveira
CONFERENCIA: Giovanni G. Martins

ESCALA:	1:1.000
FORMATO:	A3
NUMERO DO PROJETO:	2022.01
FOLHA:	01/01

RDA - MODIFICAÇÃO
VERSÃO 01 - 21/03/2022

A3