

BAIRRO:
IGARATINGA – MG.–83407





TRANSFORMADOR NO POSTE Nº 04	
Medição de Aterramento	
Ohms	Hastes
Responsável	
Característica Transformador	
Nº da Cia	- -
Fabricante	- -
Nº Série	- -
Entregue	- -
Obs.	

VÃO REGULADOR MT:	VÃO REGULADOR BT:
001 AO 002 VÃO REG. = 22,00 m	001 AO 007 VÃO REG. = 32,75 m
002 AO 011 VÃO REG. = 53,00 m	004 AO 009 VÃO REG. = 35,67 m
002 AO 003 VÃO REG. = 32,00 m	008 AO 010 VÃO REG. = 30,00 m
003 AO 004 VÃO REG. = 32,00 m	

LEGENDA ILUMINAÇÃO:

- LED-AB - Luminaria LED-72WATTS (10.800Lm) - Instalar
- M - Braço da Iluminação Publica do Tipo Medio - Instalar
- C - Braço da Iluminação Publica do Tipo Curto - Instalar

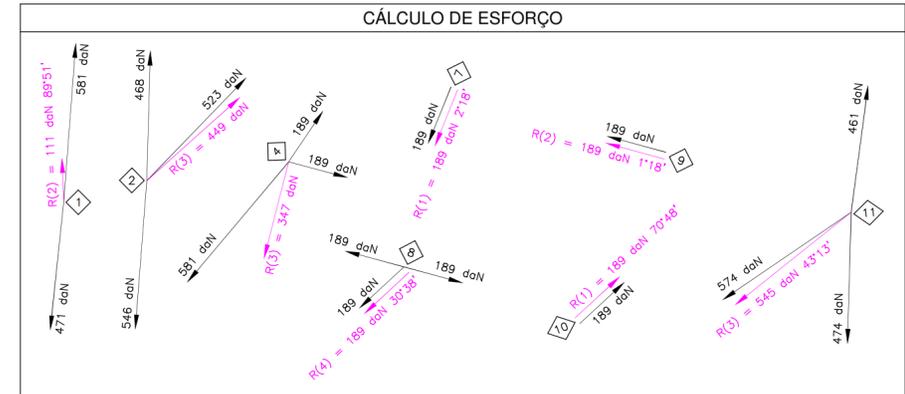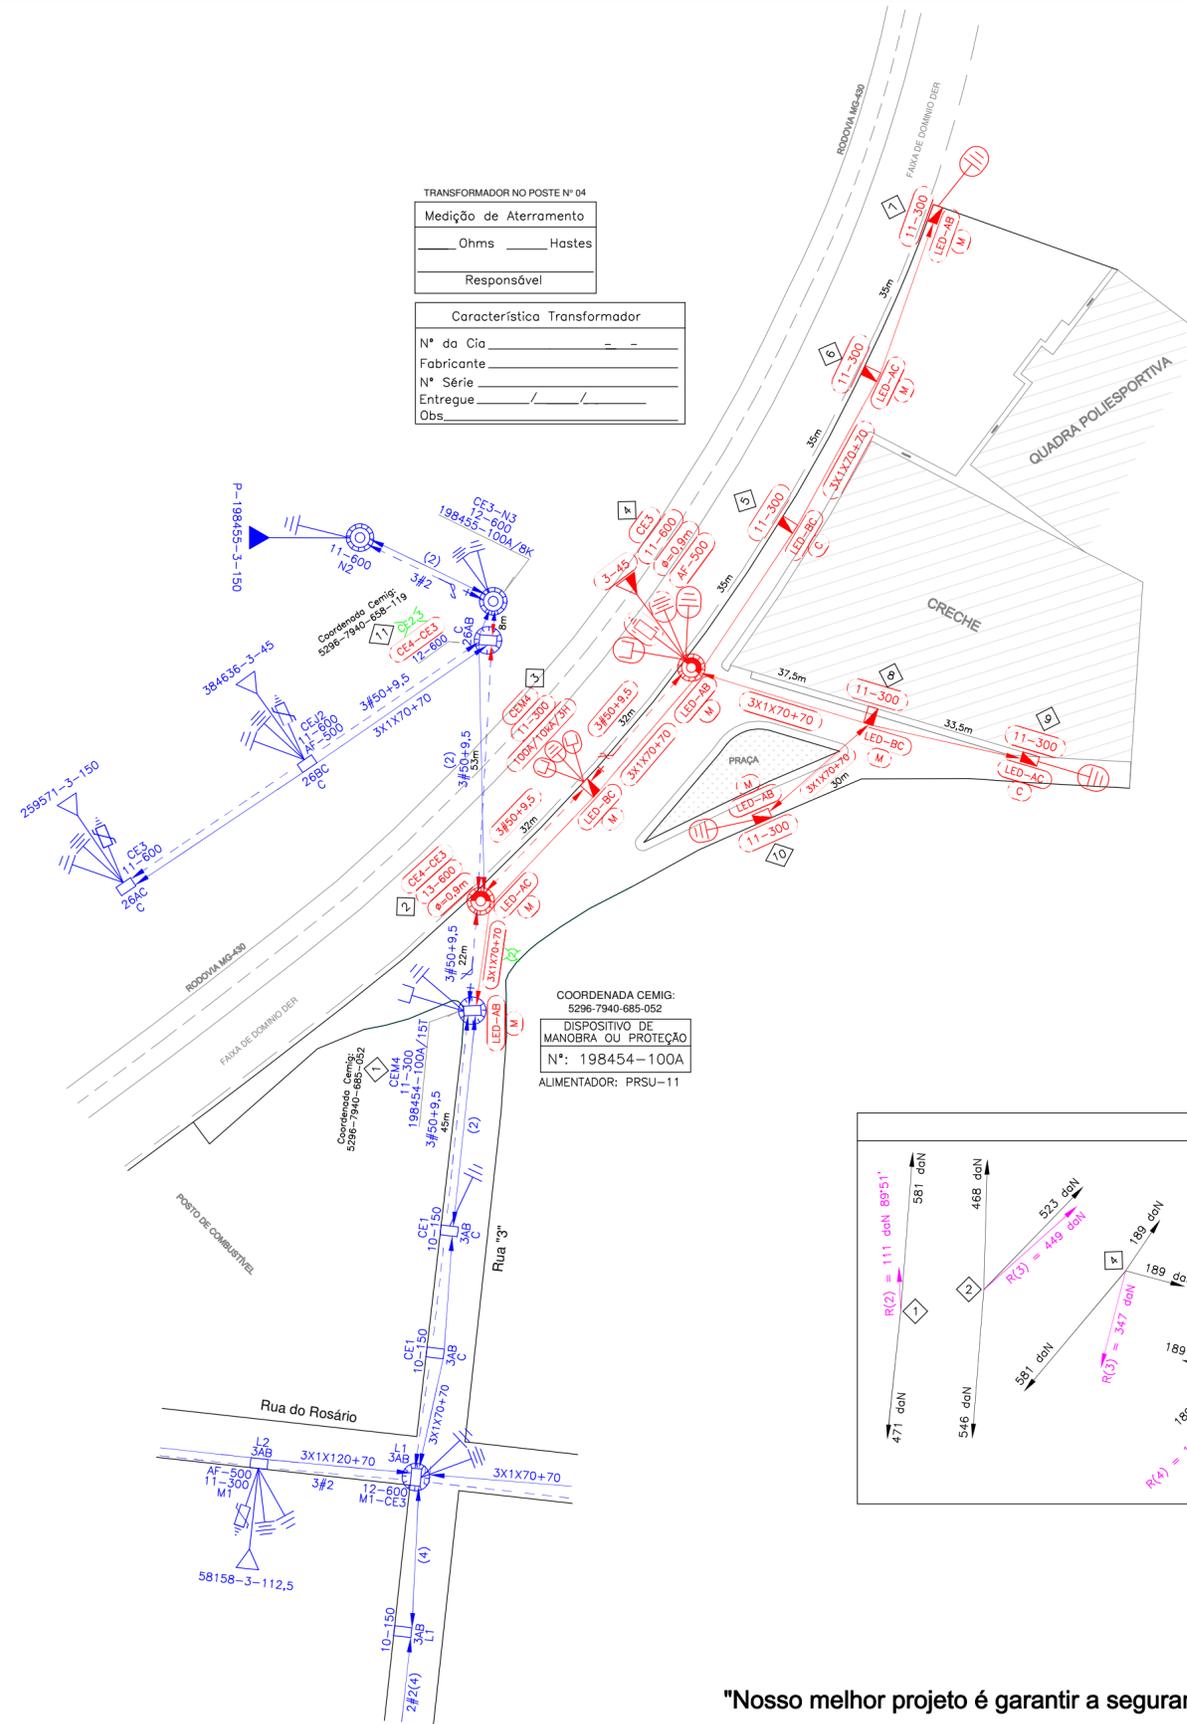

"Nosso melhor projeto é garantir a segurança de todos"

"NESTE PROJETO HÁ USO MUTUO"

- ALGAR TELECOM
- BR SUPER

"NESTE PROJETO NÃO HÁ IMPLICAÇÃO AMBIENTAL QUE JUSTIFIQUE QUALQUER LICENÇA"

V3				
V2				
V1	21 / 03 / 2022	LEONARDO VIEIRA	GIOVANNI MARTINS	GIOVANNI MARTINS
	EMISSÃO INICIAL			
	FEITO	VISTO	APROV.	DATA
ALTERAÇÕES				

NOTAS:
 - ALIMENTADOR: PRSU-11
 - EQUIPAMENTO DE MANOBRA: CHAVE FUSIVEL
 - NÚMERO DO EQUIPAMENTO: 198454-100A/10KA/15T
 - COORDENADA DO EQUIPAMENTO: 5296-7940-685-052
 - DESLIGAMENTO: 04 CONSUMIDOR(es)

- Tensão nos condutores primarios trifasicos: 13,8KV
 - Tensão nos condutores primarios monofasicos: 7,97KV
 - Os Postes 11-300 com Engastamento de 1,80m.

G2M
PROJETOS e Soluções Técnicas
 Projetando soluções para o seu dia a dia
 www.g2mprojetos.com.br - (37) 99928-6000
 e-mail: comercial@g2mprojetos.com.br
 instagram/facebook/linkedin: @g2mprojetos

RT
 Giovanni Gonçalves Martins
 CFT-BR Nº 9954681760-0
 PROJETA
 Leonardo Vieira de Oliveira
 CFT-BR Nº 0743987764-0

MODIFICAÇÃO E EXTENSÃO DE R.D.A. P/ATENDER
 A PREFEITURA MUNICIPAL DE IGARATINGA
 NO MUNICÍPIO DE IGARATINGA – MG

DATA APROVAÇÃO:	DATA ELABORAÇÃO	DESENHO	CONFERENCIA
21 / 03 / 2022	17 / 03 / 2022	Leonardo V. Oliveira	Giovanni G. Martins

ESCALA:	1:1.000
FORMATO:	A2
NÚMERO DO PROJETO:	2022.02
FOLHA:	01 / 01

RDA - MODIFICAÇÃO
VERSÃO 01 - 21/03/2022

PREFEITURA MUNICIPAL DE IGARATINGA
 CNPJ: 18.313.825/0001-21
 PRAÇA MANUEL DE ASSIS, Nº 272
 BAIRRO: CENTRO
 IGARATINGA - MG
 TEL: (37) 3246-1098