




PREFEITURA MUNICIPAL DE IGARATINGA
CNPJ: 18.313.825/0001-21
PRAÇA MANUEL DE ASSIS, N° 272
BAIRRO: CENTRO
IGARATINGA - MG
TEL: (37) 3246-1098

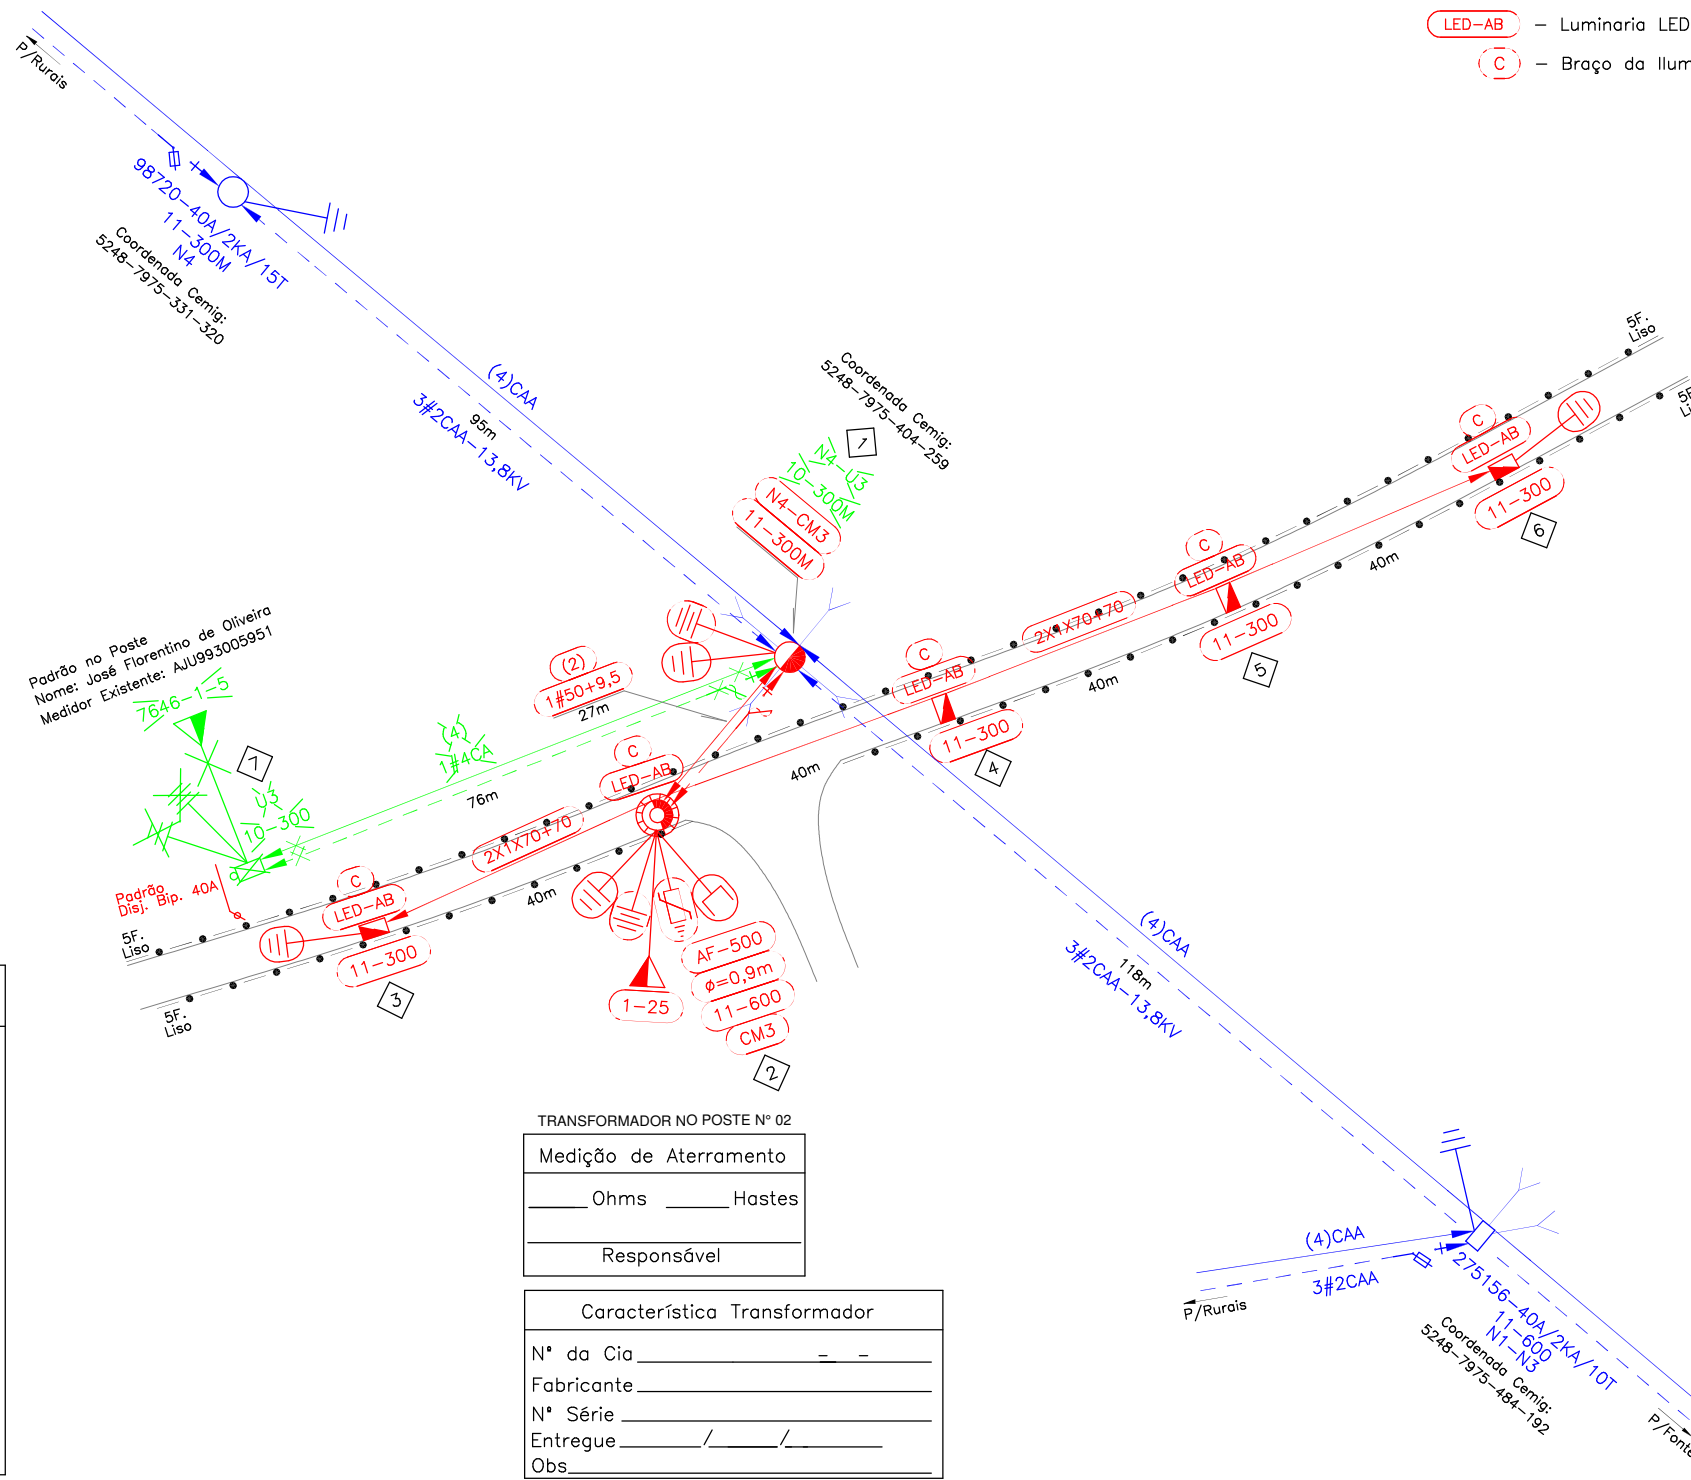

LEGENDA ILUMINAÇÃO:


- LED-AB – Luminaria LED-72WATTS (10.800Lm) – Instalar
- C – Braço da Iluminação Pública do Tipo Curto – Instalar

VÃO REGULADOR MT:
001 AO 002 VÃO REG. = 27,00 m

VÃO REGULADOR NEUTRO:
001 AO 002 VÃO REG. = 27,00 m

VÃO REGULADOR BT:
003 AO 006 VÃO REG. = 40,00 m

COORDENADA CEMIG:
5248-7975-699-013
DISPOSITIVO DE
MANOBRA OU PROTEÇÃO
N°: 221951-300A
ALIMENTADOR: PRSU-11

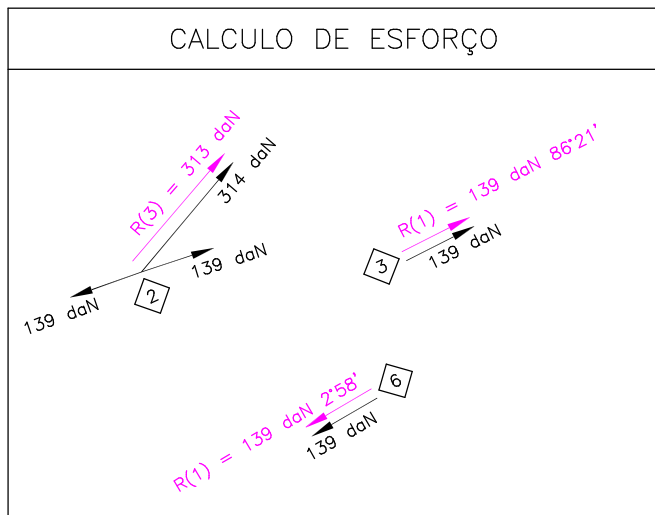

TRANSFORMADOR NO POSTE N° 02

| | |
|------------------------------|--------------|
| Medição de Aterramento | |
| _____ Ohms | _____ Hastes |
| Responsável _____ | |
| Característica Transformador | |
| N° da Cia _____ | _____ |
| Fabricante _____ | _____ |
| N° Série _____ | _____ |
| Entregue _____ | _____ |
| Obs _____ | _____ |

"NESTE PROJETO NÃO HÁ IMPLICAÇÃO AMBIENTAL QUE JUSTIFIQUE QUALQUER LICENÇA"

"NESTE PROJETO HÁ USO MUTUO"
- ALGAR TELECOM
- BR SUPER

"Nosso melhor projeto é garantir a segurança de todos"

| | | | | |
|------------|-----------------|-----------------|------------------|------------------|
| V3 | | | | |
| V2 | | | | |
| V1 | 21 / 03 / 2022 | LEONARDO VIEIRA | GIOVANNI MARTINS | GIOVANNI MARTINS |
| | EMISSÃO INICIAL | | | |
| | DATA | FEITO | VISTO | APROV. |
| ALTERAÇÕES | | | | |

NOTAS:
- ALIMENTADOR: PRSU-11
- EQUIPAMENTO DE MANOBRA: CHAVE FACA ADAPTAVEL
- NÚMERO DO EQUIPAMENTO: 221951-300A
- COORDENADA DO EQUIPAMENTO: 5248-7975-699-013
- DESLIGAMENTO: 132 CONSUMIDOR(es)

- Tensão nos condutores primarios trifasicos: 13,8KV
- Tensão nos condutores primarios monofasicos: 7,97KV
- Os Postes 11-300 com Engastamento de 1,80m.

G2M
PROJETOS e Soluções Técnicas
www.g2mprojetos.com.br - (37) 99928-6000
e-mail: comercial@g2mprojetos.com.br
instagram/facebook/linkedin: @g2mprojetos

RT
Giovanni Gonçalves Martins
CFT-BR N° 9854681760-0

PROJETISTA
Leonardo Vieira de Oliveira
CFT-BR N° 0743987764-0

MODIFICAÇÃO E EXTENSÃO DE R.D.A. PARA ATENDER A PREFEITURA MUNICIPAL DE IGARATINGA NO MUNICÍPIO DE IGARATINGA – MG

DATA APROVAÇÃO: 21 / 03 / 2022
DATA ELABORAÇÃO: 17 / 03 / 2022
DESENHO: Leonardo V. Oliveira
CONFERENCIA: Giovanni G. Martins

| | |
|--------------------|---------|
| ESCALA: | 1:1.000 |
| FORMATO: | A3 |
| NUMERO DO PROJETO: | 2022.03 |
| FOLHA: | 01/01 |

A3