




PREFEITURA MUNICIPAL DE IGARATINGA
CNPJ: 18.313.825/0001-21
PRAÇA MANUEL DE ASSIS, Nº 272
BAIRRO: CENTRO
IGARATINGA - MG
TEL: (37) 3246-1098

TRANSFORMADOR NO POSTE Nº 02

Medição de Atterramento	
_____ Ohms	_____ Hastes
Responsável _____	

Característica Transformador	
Nº da Cia _____	_____
Fabricante _____	_____
Nº Série _____	_____
Entregue _____/_____/_____	_____
Obs _____	

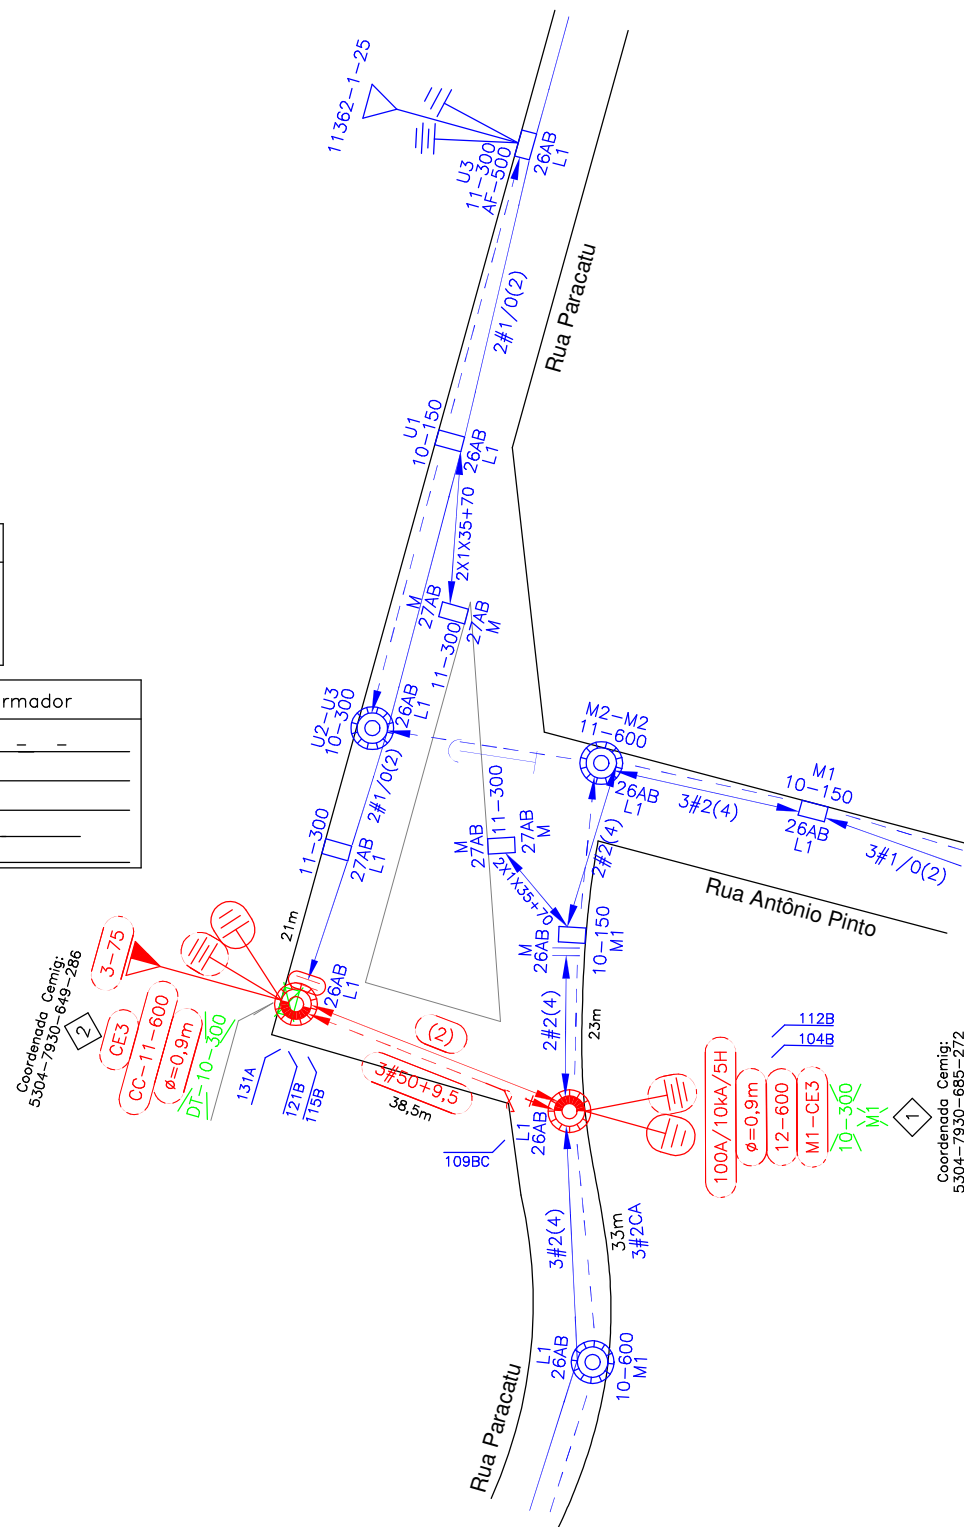


COORDENADA CEMIG:
5312-7930-152-248

DISPOSITIVO DE
MANOBRA OU PROTEÇÃO
Nº: 386465-630A

ALIMENTADOR: PRSU-10

VÃO REGULADOR MT:
001 AO 002 VÃO REG. = 38,50 m

VÃO REGULADOR NEUTRO:
001 AO 002 VÃO REG. = 38,50 m

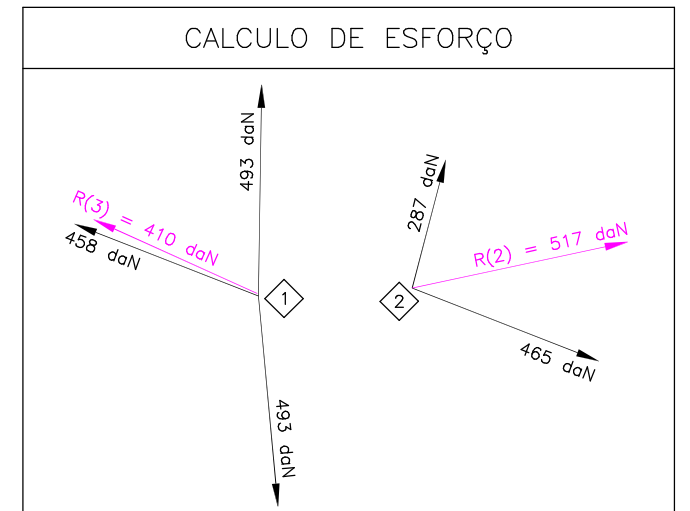

"NESTE PROJETO NÃO HÁ
IMPLICAÇÃO AMBIENTAL
QUE JUSTIFIQUE QUALQUER
LICENÇA"

"NESTE PROJETO HÁ USO MUTUO"

- OI TELECOM
- ALGAR TELECOM
- BR SUPER

"Nosso melhor projeto é garantir a segurança de todos"

V3				
V2				
V1	21 / 03 / 2022	LEONARDO VIEIRA	GIOVANNI MARTINS	GIOVANNI MARTINS
	EMISSÃO INICIAL			
	DATA	FEITO	VISTO	APROV.
ALTERAÇÕES				

NOTAS:

- ALIMENTADOR: PRSU-10
- EQUIPAMENTO DE MANOBRA: CHAVE FACA
- NÚMERO DO EQUIPAMENTO: 386465-630A
- COORDENADA DO EQUIPAMENTO: 5312-7930-152-248
- DESLIGAMENTO: 382 CONSUMIDOR(es)
- Tensão nos condutores primarios trifasicos: 13,8KV
- Tensão nos condutores primarios monofasicos: 7,97KV
- Os Postes 11-300 com Engastamento de 1,80m.

G2M
PROJETOS
e Soluções Técnicas

www.g2mprojetos.com.br - (37) 99928-6000
e-mail: comercial@g2mprojetos.com.br
instagram/facebook/linkedin: @g2mprojetos

RT

Giovanni Gonçalves Martins
CFT-BR Nº 9854681760-0

PROJETISTA

Leonardo Vieira de Oliveira
CFT-BR Nº 0743987764-0

MODIFICAÇÃO E EXTENSÃO DE R.D.A.
PARA ATENDER A
PREFEITURA MUNICIPAL DE IGARATINGA
NO MUNICÍPIO DE IGARATINGA – MG

DATA APROVAÇÃO:	DATA ELABORAÇÃO	DESENHO	CONFERENCIA
21 / 03 / 2022	17 / 03 / 2022	Leonardo V. Oliveira	Giovanni G. Martins

ESCALA:	1:1.000
FORMATO:	A3
NUMERO DO PROJETO:	2022.05
FOLHA:	01/01

VERSÃO 01 - 21/03/2022

RDA - MODIFICAÇÃO