







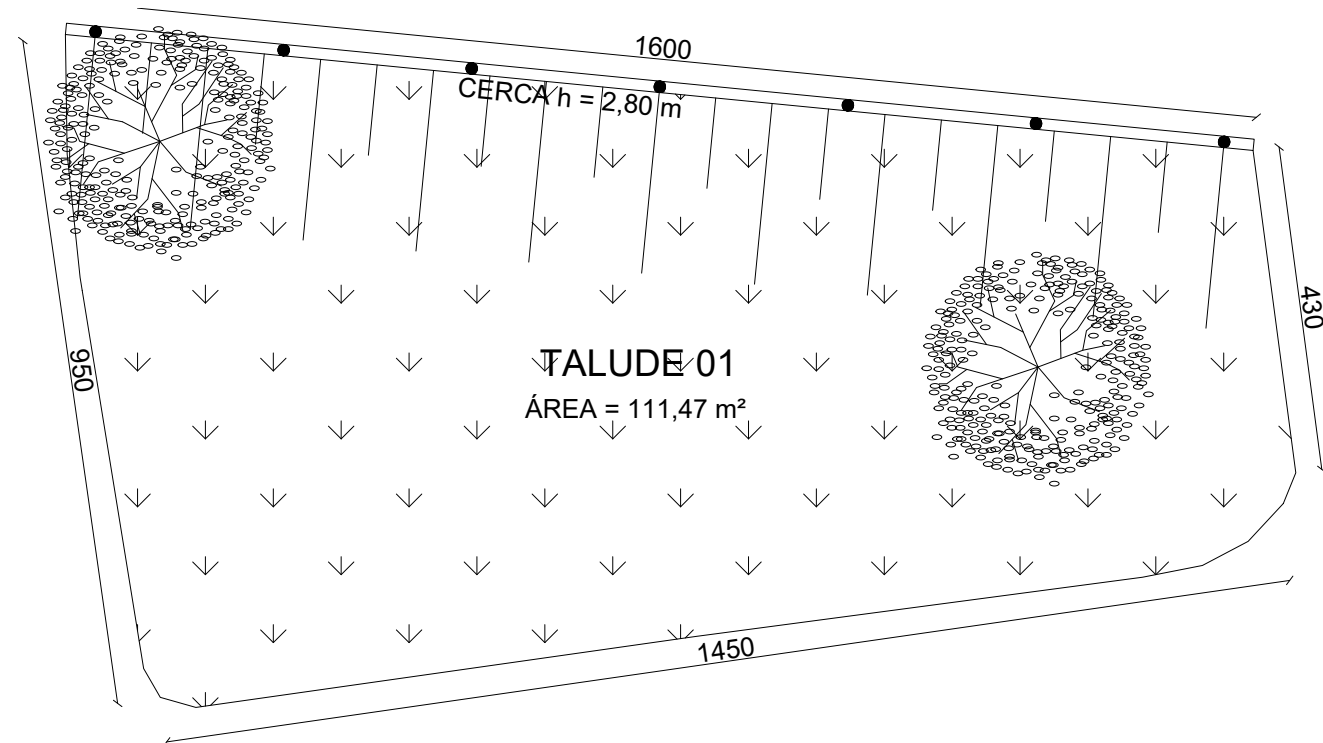
-  CALÇAMENTO POLIÉDRICO
-  ÁREA PERMEÁVEL (428,57 m<sup>2</sup>)
-  ÁREA DO CRUZEIRO
-  ÁRVORES EXISTENTES
-  IPÊ ROSA A SER ACRESCIDO (01 UNID)
-  PALMEIRAS JERIVÁ A SEREM ACRESCIDAS (04 UNID.)

01 PLANTA DE SITUAÇÃO  
 ESCALA 1:250


**PREFEITURA MUNICIPAL  
 DE  
 IGARATINGA - MG**

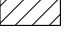PROJETO: MORRO DO CRUZEIRO - PAISAGISMO		
DESCRIÇÃO: PLANTA DE SITUAÇÃO		
DATA: MAIO/2023	ESCALA: 1:250	FOLHA: 01/03

RESP. TÉCNICO: FLÁVIO LUCAS GRECO SANTOS  
 ENGº CIVIL - CREA-MG 64.880/D



02 DETALHE TALUDE 01  
ESCALA 1:100

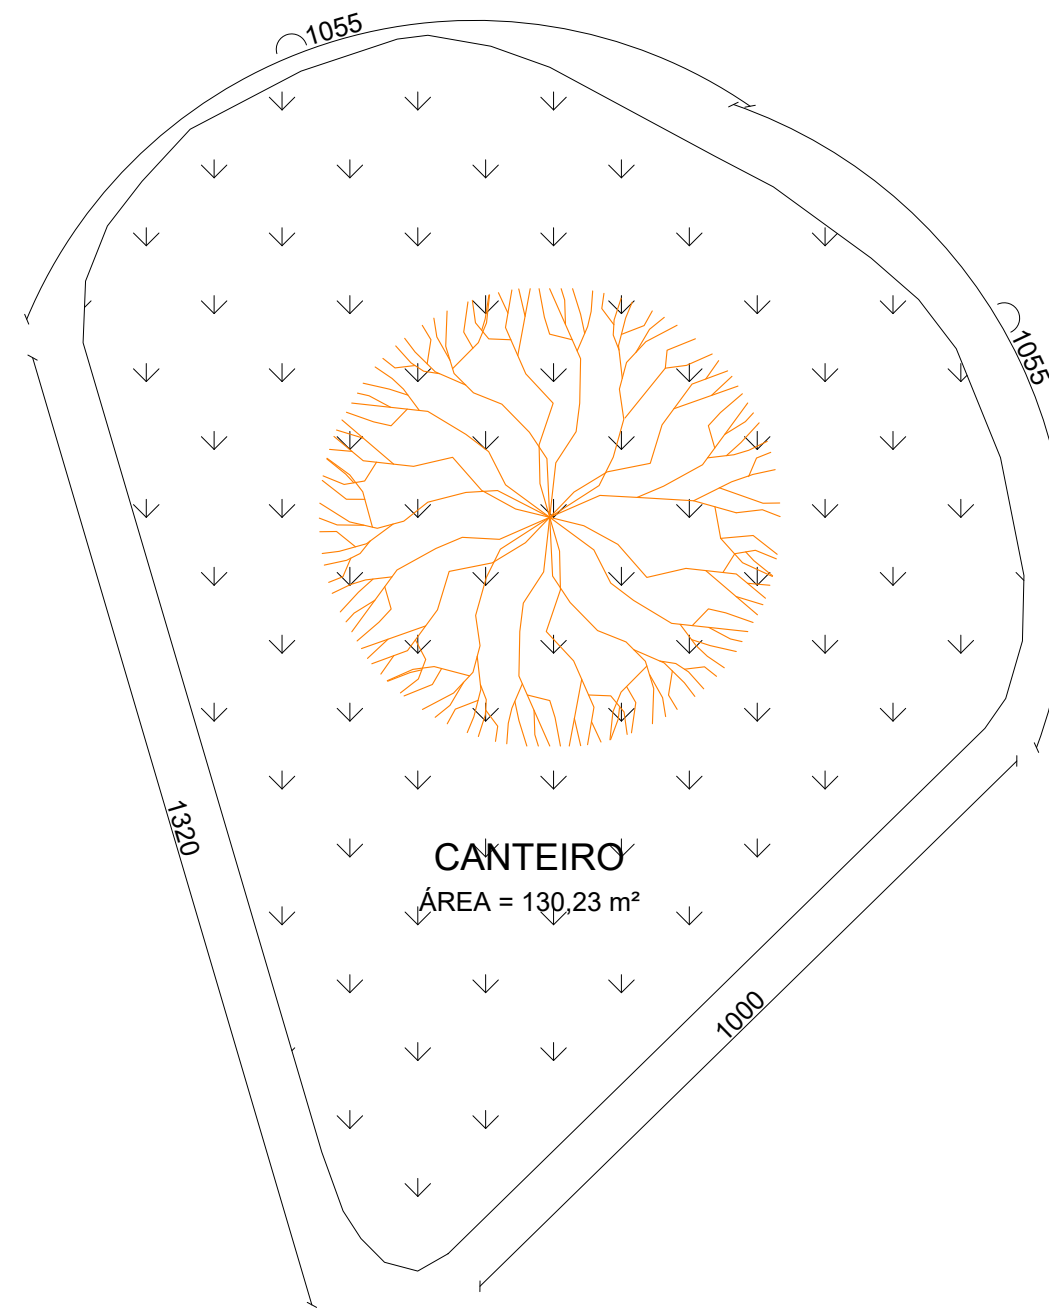


03 DETALHE CANTEIRO  
ESCALA 1:100

**PREFEITURA MUNICIPAL  
DE  
IGARATINGA - MG**

PROJETO: MORRO DO CRUZEIRO - PAISAGISMO		
DESCRIÇÃO: DETALHAMENTO TALUDES		
DATA: MAIO/2023	ESCALA: 1:100	FOLHA: 02/03

RESP. TÉCNICO: FLÁVIO LUCAS GRECO SANTOS  
ENGº CIVIL - CREA-MG 64.880/D

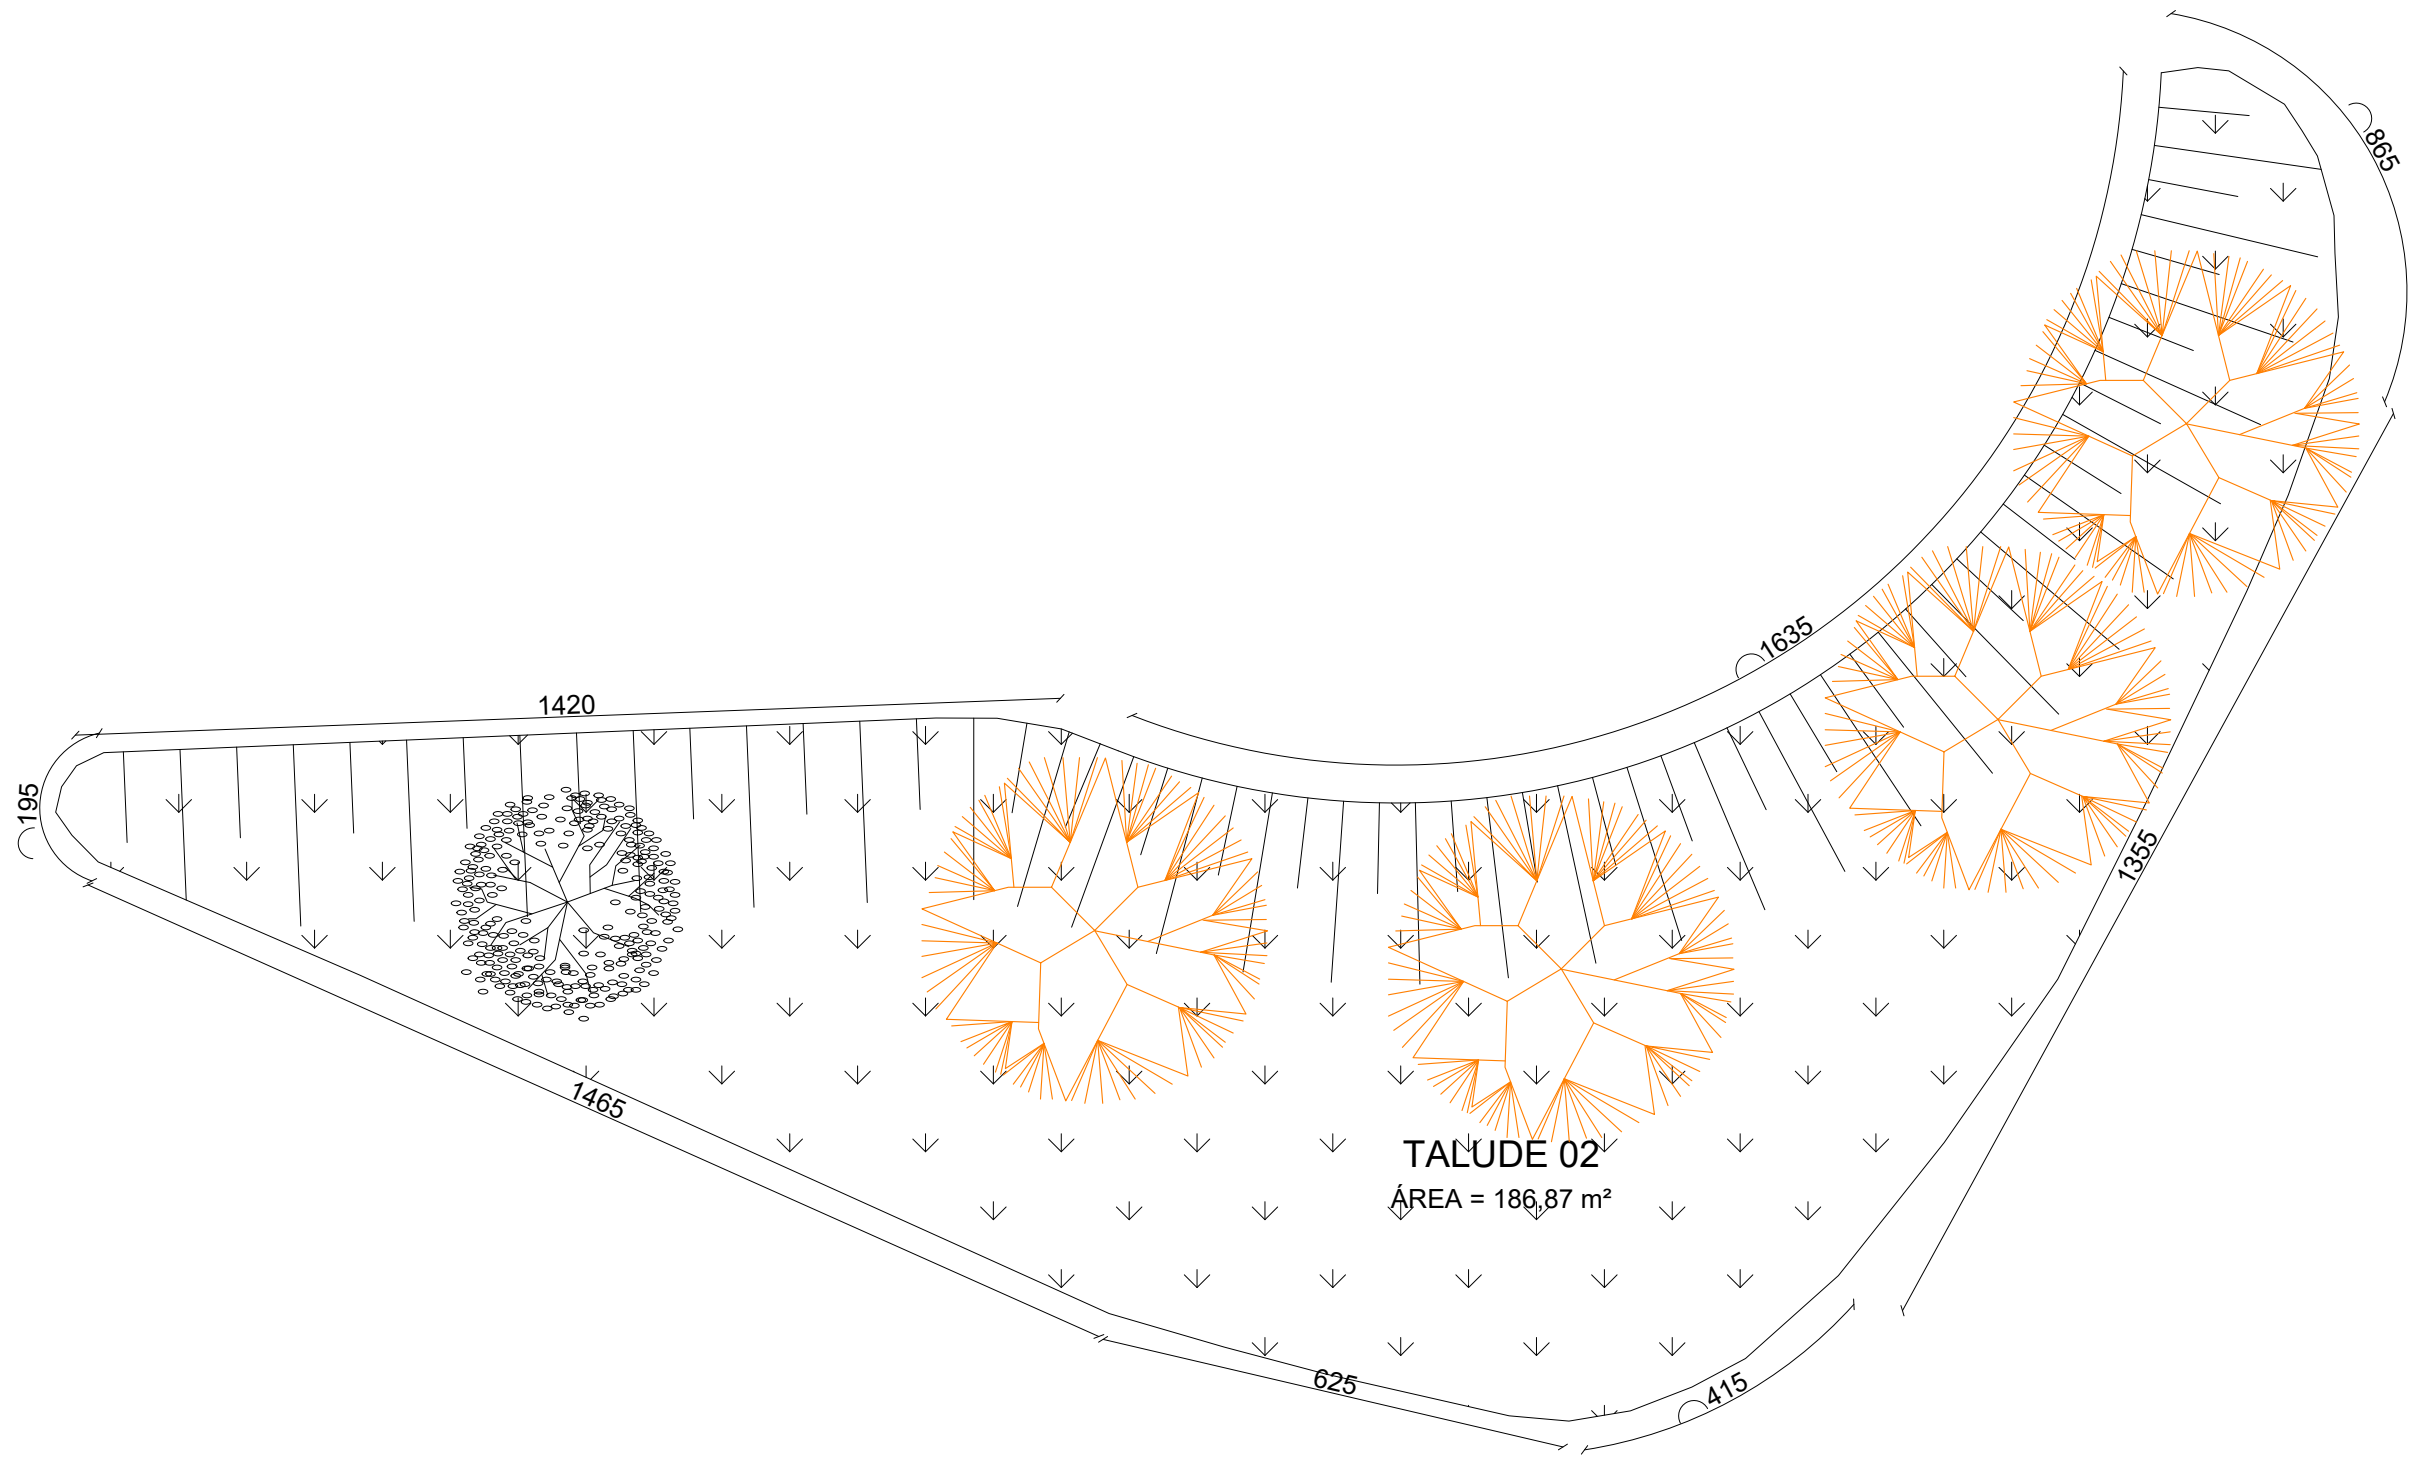

04 DETALHE TALUDE 02  
 ESCALA 1:100

**PREFEITURA MUNICIPAL  
 DE  
 IGARATINGA - MG**

PROJETO: MORRO DO CRUZEIRO - PAISAGISMO		
DESCRIÇÃO: DETALHAMENTO TALUDES		
DATA: MAIO/2023	ESCALA: 1:100	FOLHA: 03/03

RESP. TÉCNICO: FLÁVIO LUCAS GRECO SANTOS  
 ENGº CIVIL - CREA-MG 64.880/D