



- IMPLANTAÇÃO - EXISTENTE**
 ESCALA 1:250
- ELEMENTOS A SEREM MANTIDOS
 - ELEMENTOS A SEREM DEMOLIDOS
 - ELEMENTOS A SEREM ACRESCIDOS



PREFEITURA MUNICIPAL DE IGARATINGA

REFORMA ESTÁDIO DOMINGÃO



CONTEÚDO:	PLANTA DE IMPLANTAÇÃO (EXISTENTE)
RESPONSÁVEL TÉCNICO:	FLÁVIO L. GRECO S. ENG.º CIVIL - CREA-MG: 64.880/D
PROPRIETÁRIO:	PREFEITURA MUNICIPAL DE IGARATINGA-MG CNPJ: 18.313.825/0001-21
ESCALA: 1 / 250	DATA: SETEMBRO/2023
	FOLHA 01/09

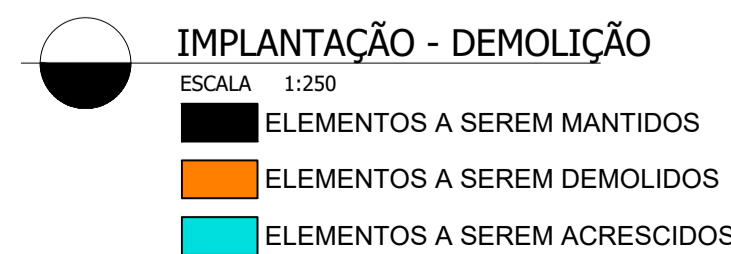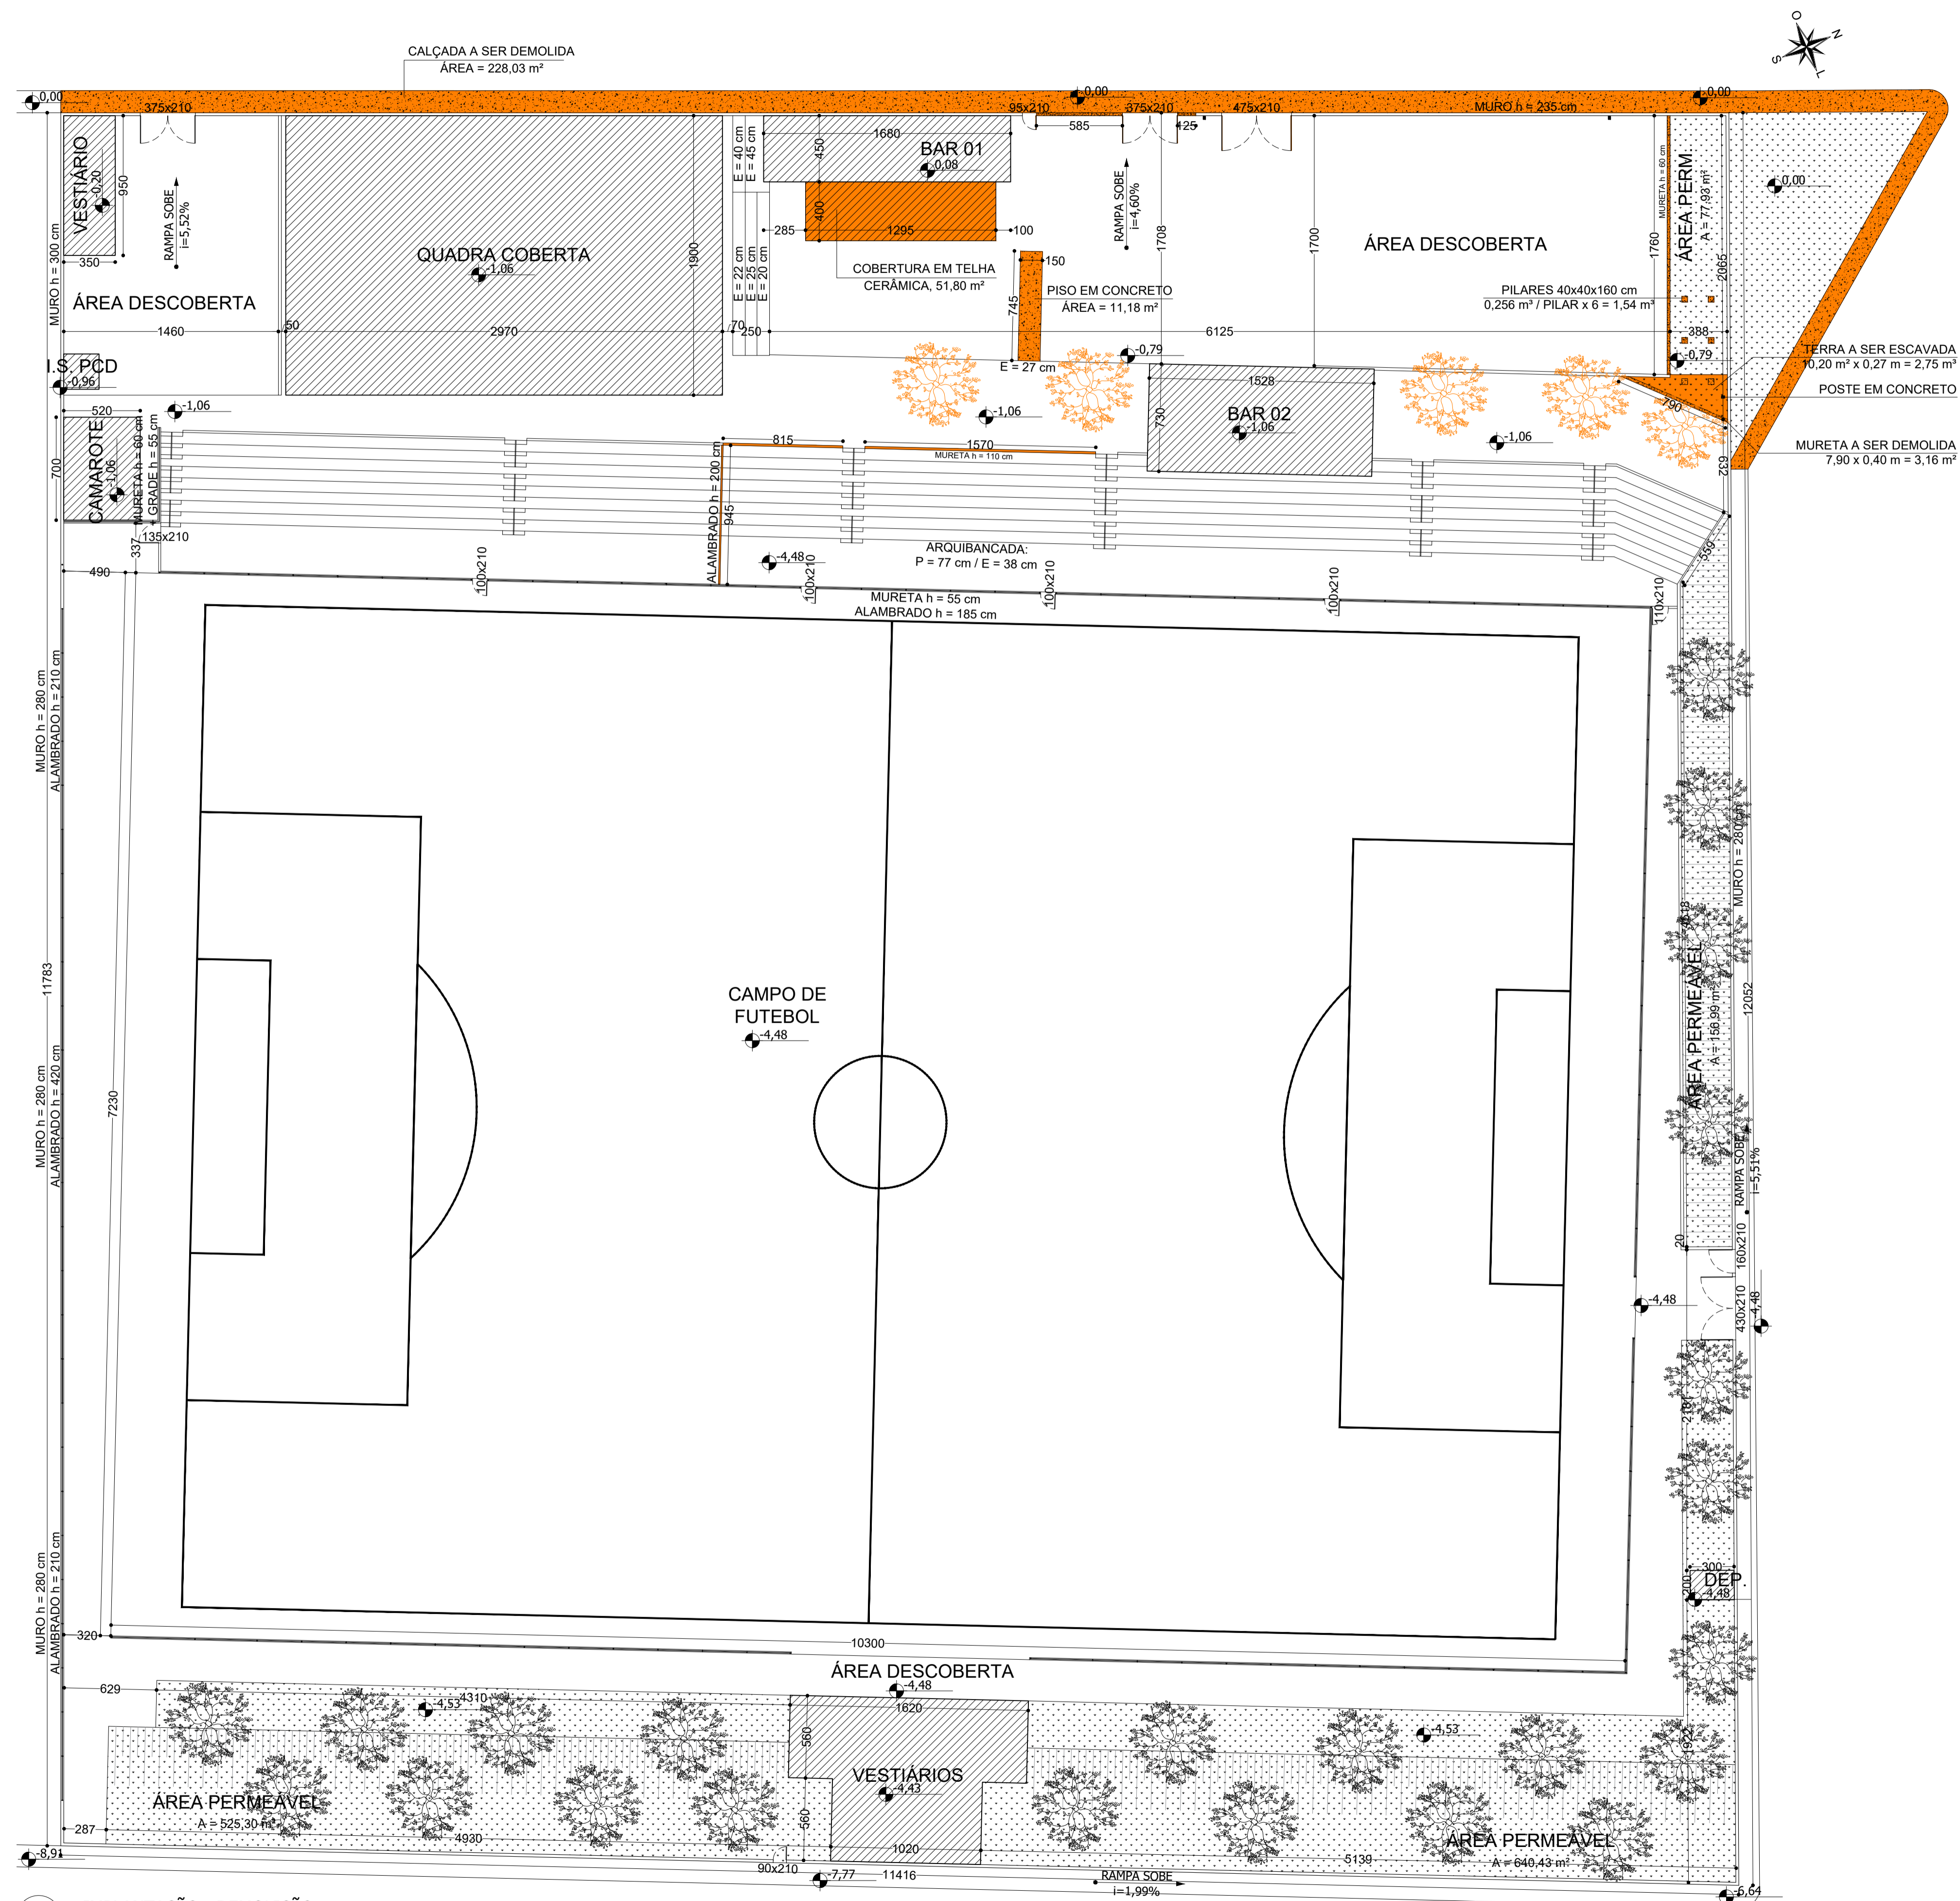


PREFEITURA MUNICIPAL DE IGARATINGA

REFORMA ESTÁDIO DOMINGÃO

CONTEÚDO:	PLANTA DE IMPLANTAÇÃO (DEMOLIÇÃO)
RESPONSÁVEL TÉCNICO:	FLÁVIO L. GRECO S. ENG.º CIVIL - CREA-MG: 64.880/D
PROPRIETÁRIO:	PREFEITURA MUNICIPAL DE IGARATINGA-MG CNPJ: 18.313.825/0001-21

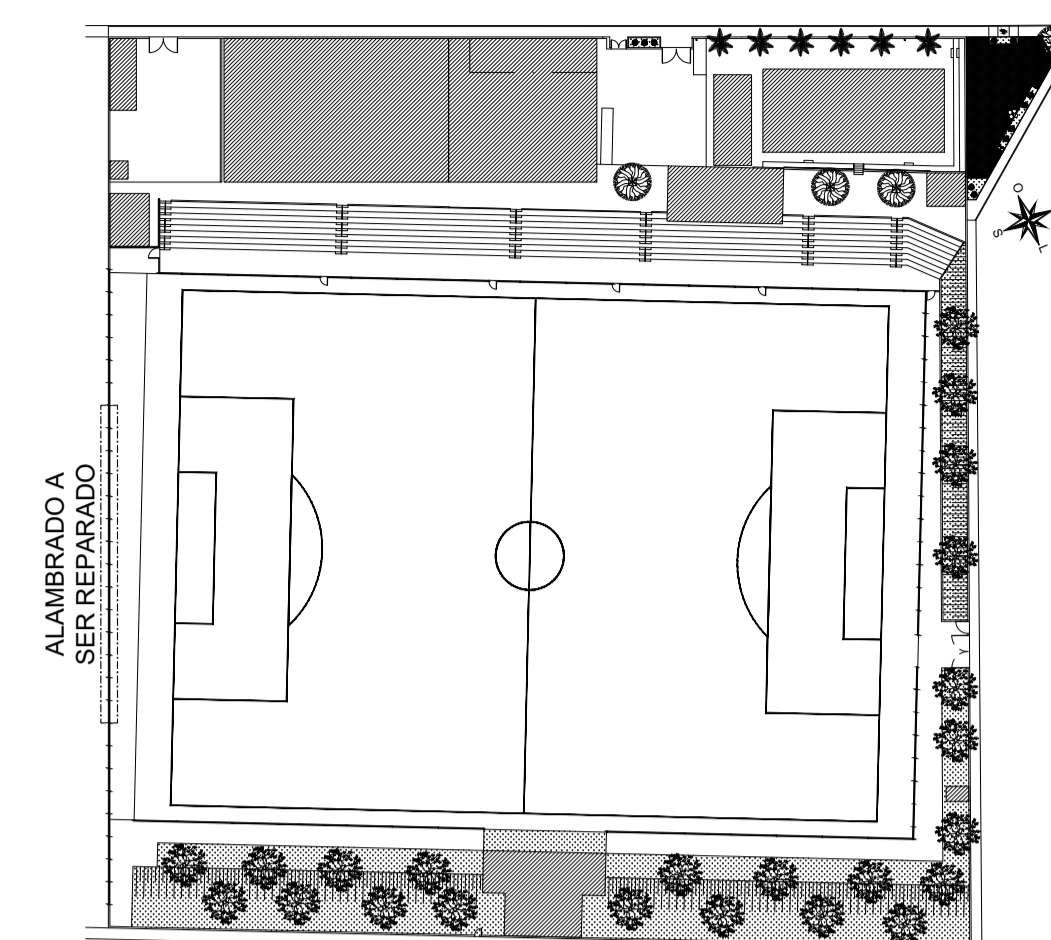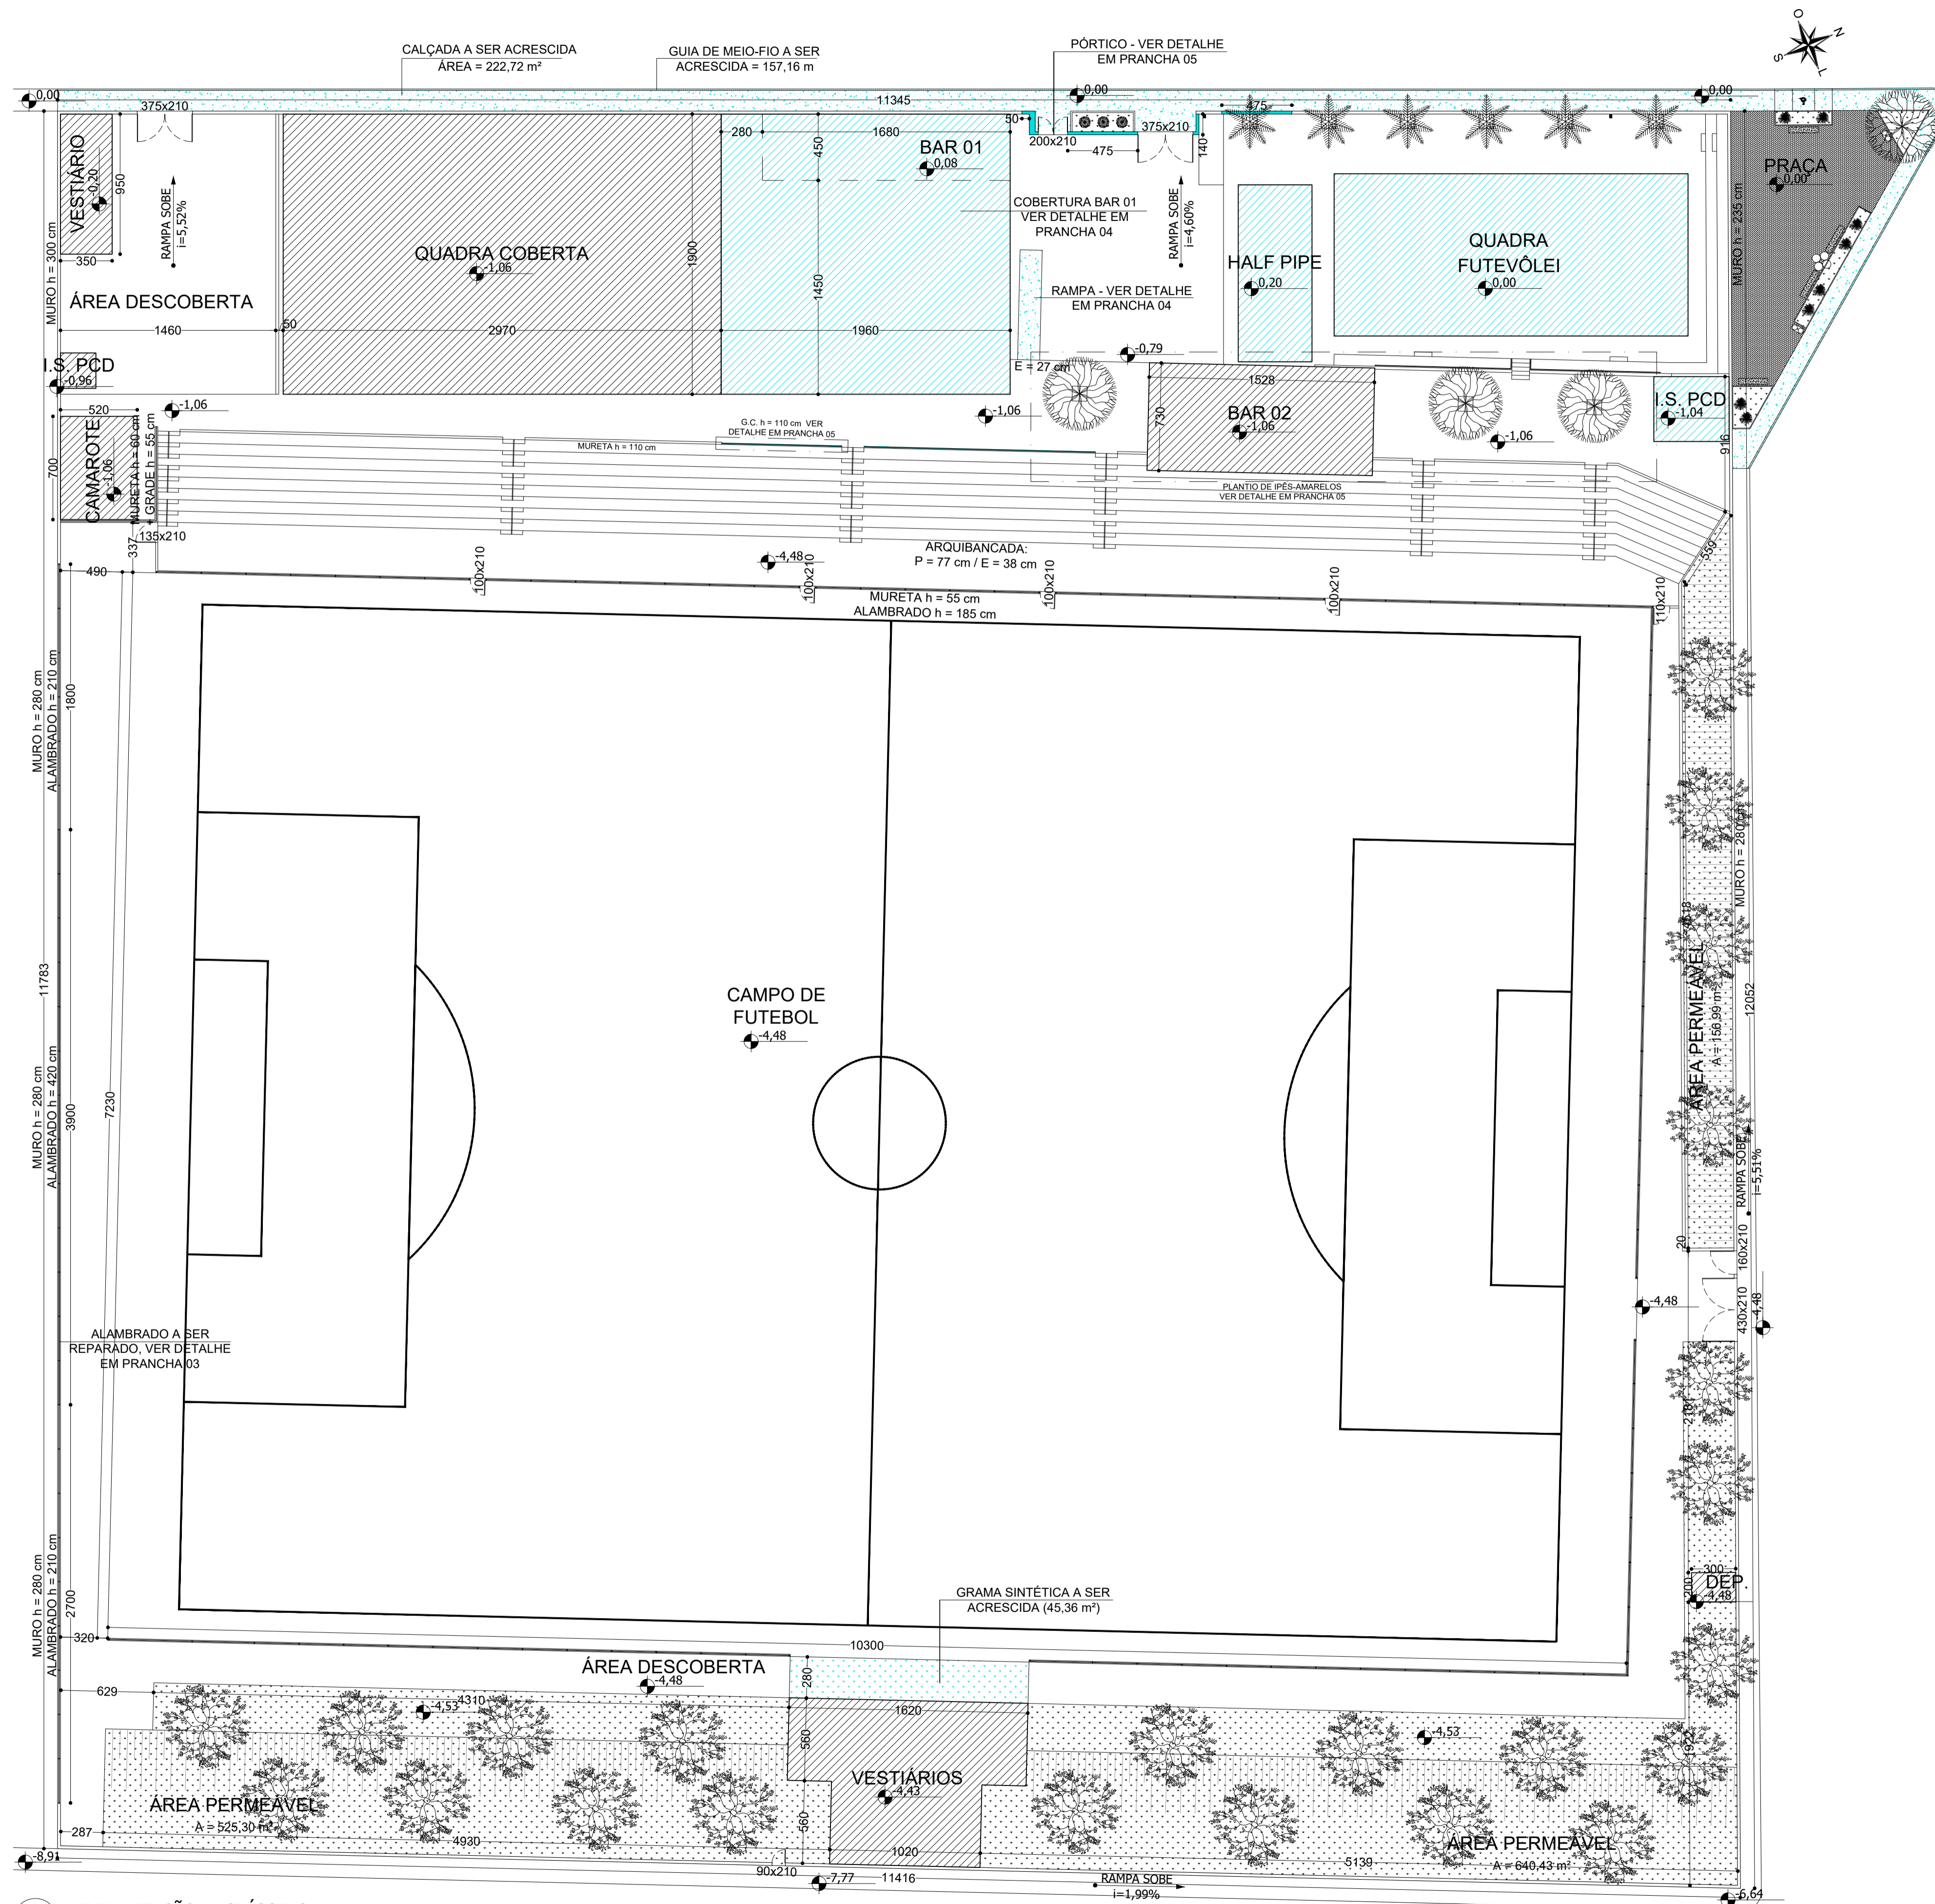

PLANTA DE LOCAÇÃO ALAMBRADOS
 ESCALA 1:1000

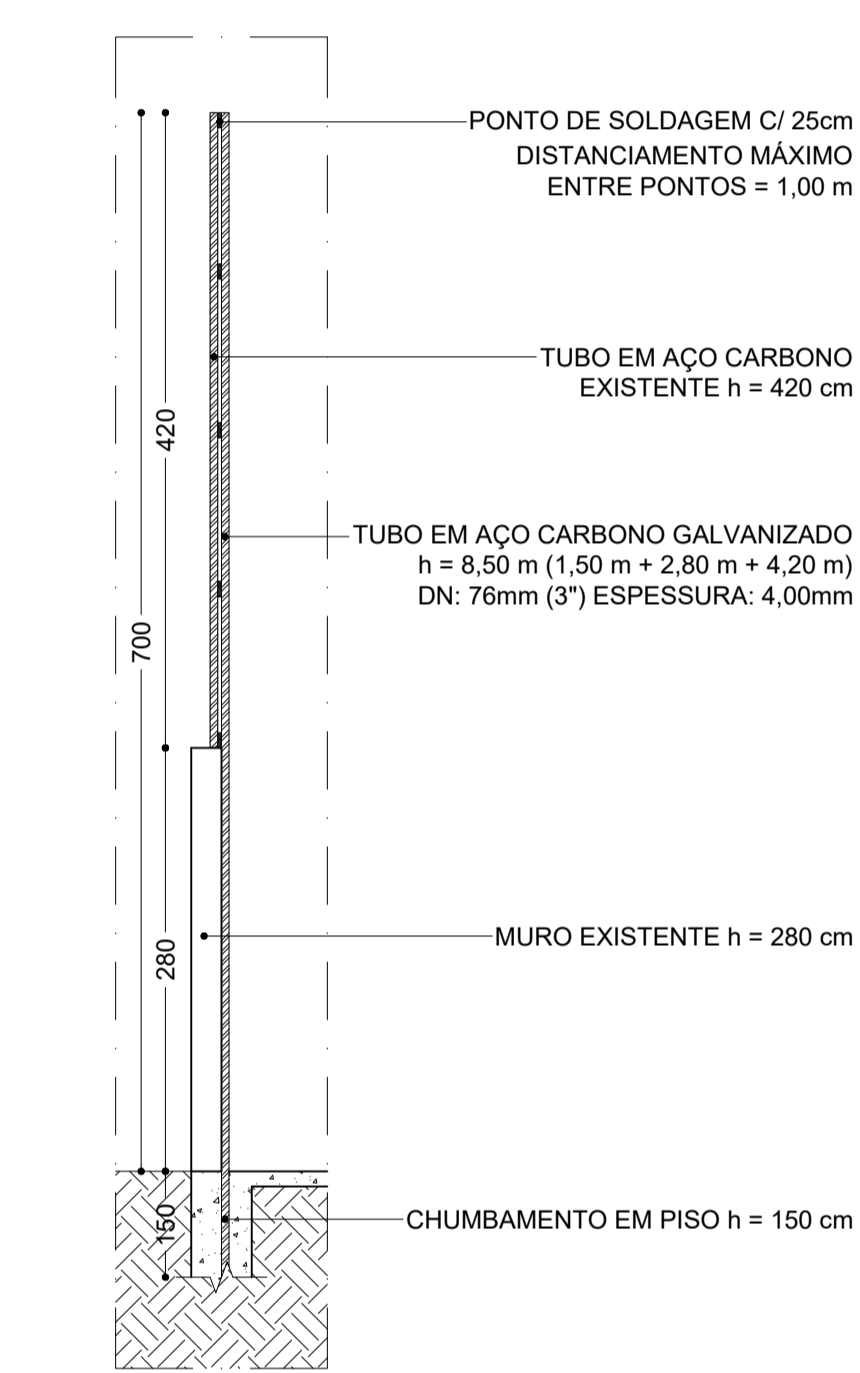

SEÇÃO TRANSVERSAL - ALAMBRADOS
 ESCALA 1:50

DESCRIÇÃO ITEM	UNIDADE	QUANTIDADE
TUBO EM AÇO CARBONO GALVANIZADO DN: 3" (76mm) E ESPESSURA DE 4mm	m (Metro)	119,00
SOLDAGEM POR PROCESSO MIG	m (Metro)	17,50
CHUMBAMENTO EM PISO	m (Metro)	21,00

PREFEITURA MUNICIPAL DE IGARATINGA

REFORMA ESTÁDIO DOMINGÃO


CONTEÚDO:
 PLANTA DE IMPLANTAÇÃO (ACRÉSCIMO); DETALHAMENTO REPAROS NO ALAMBRADO

RESPONSÁVEL TÉCNICO:
 FLÁVIO L. GRECO S.
 ENG.º CIVIL - CREA-MG: 64.880/D

PROPRIETÁRIO:
 PREFEITURA MUNICIPAL DE IGARATINGA-MG
 CNPJ: 18.313.825/0001-21

IMPLANTAÇÃO - ACRÉSCIMO
 ESCALA 1:250

- ELEMENTOS A SEREM MANTIDOS
- ELEMENTOS A SEREM DEMOLIDOS
- ELEMENTOS A SEREM ACRESCIDOS

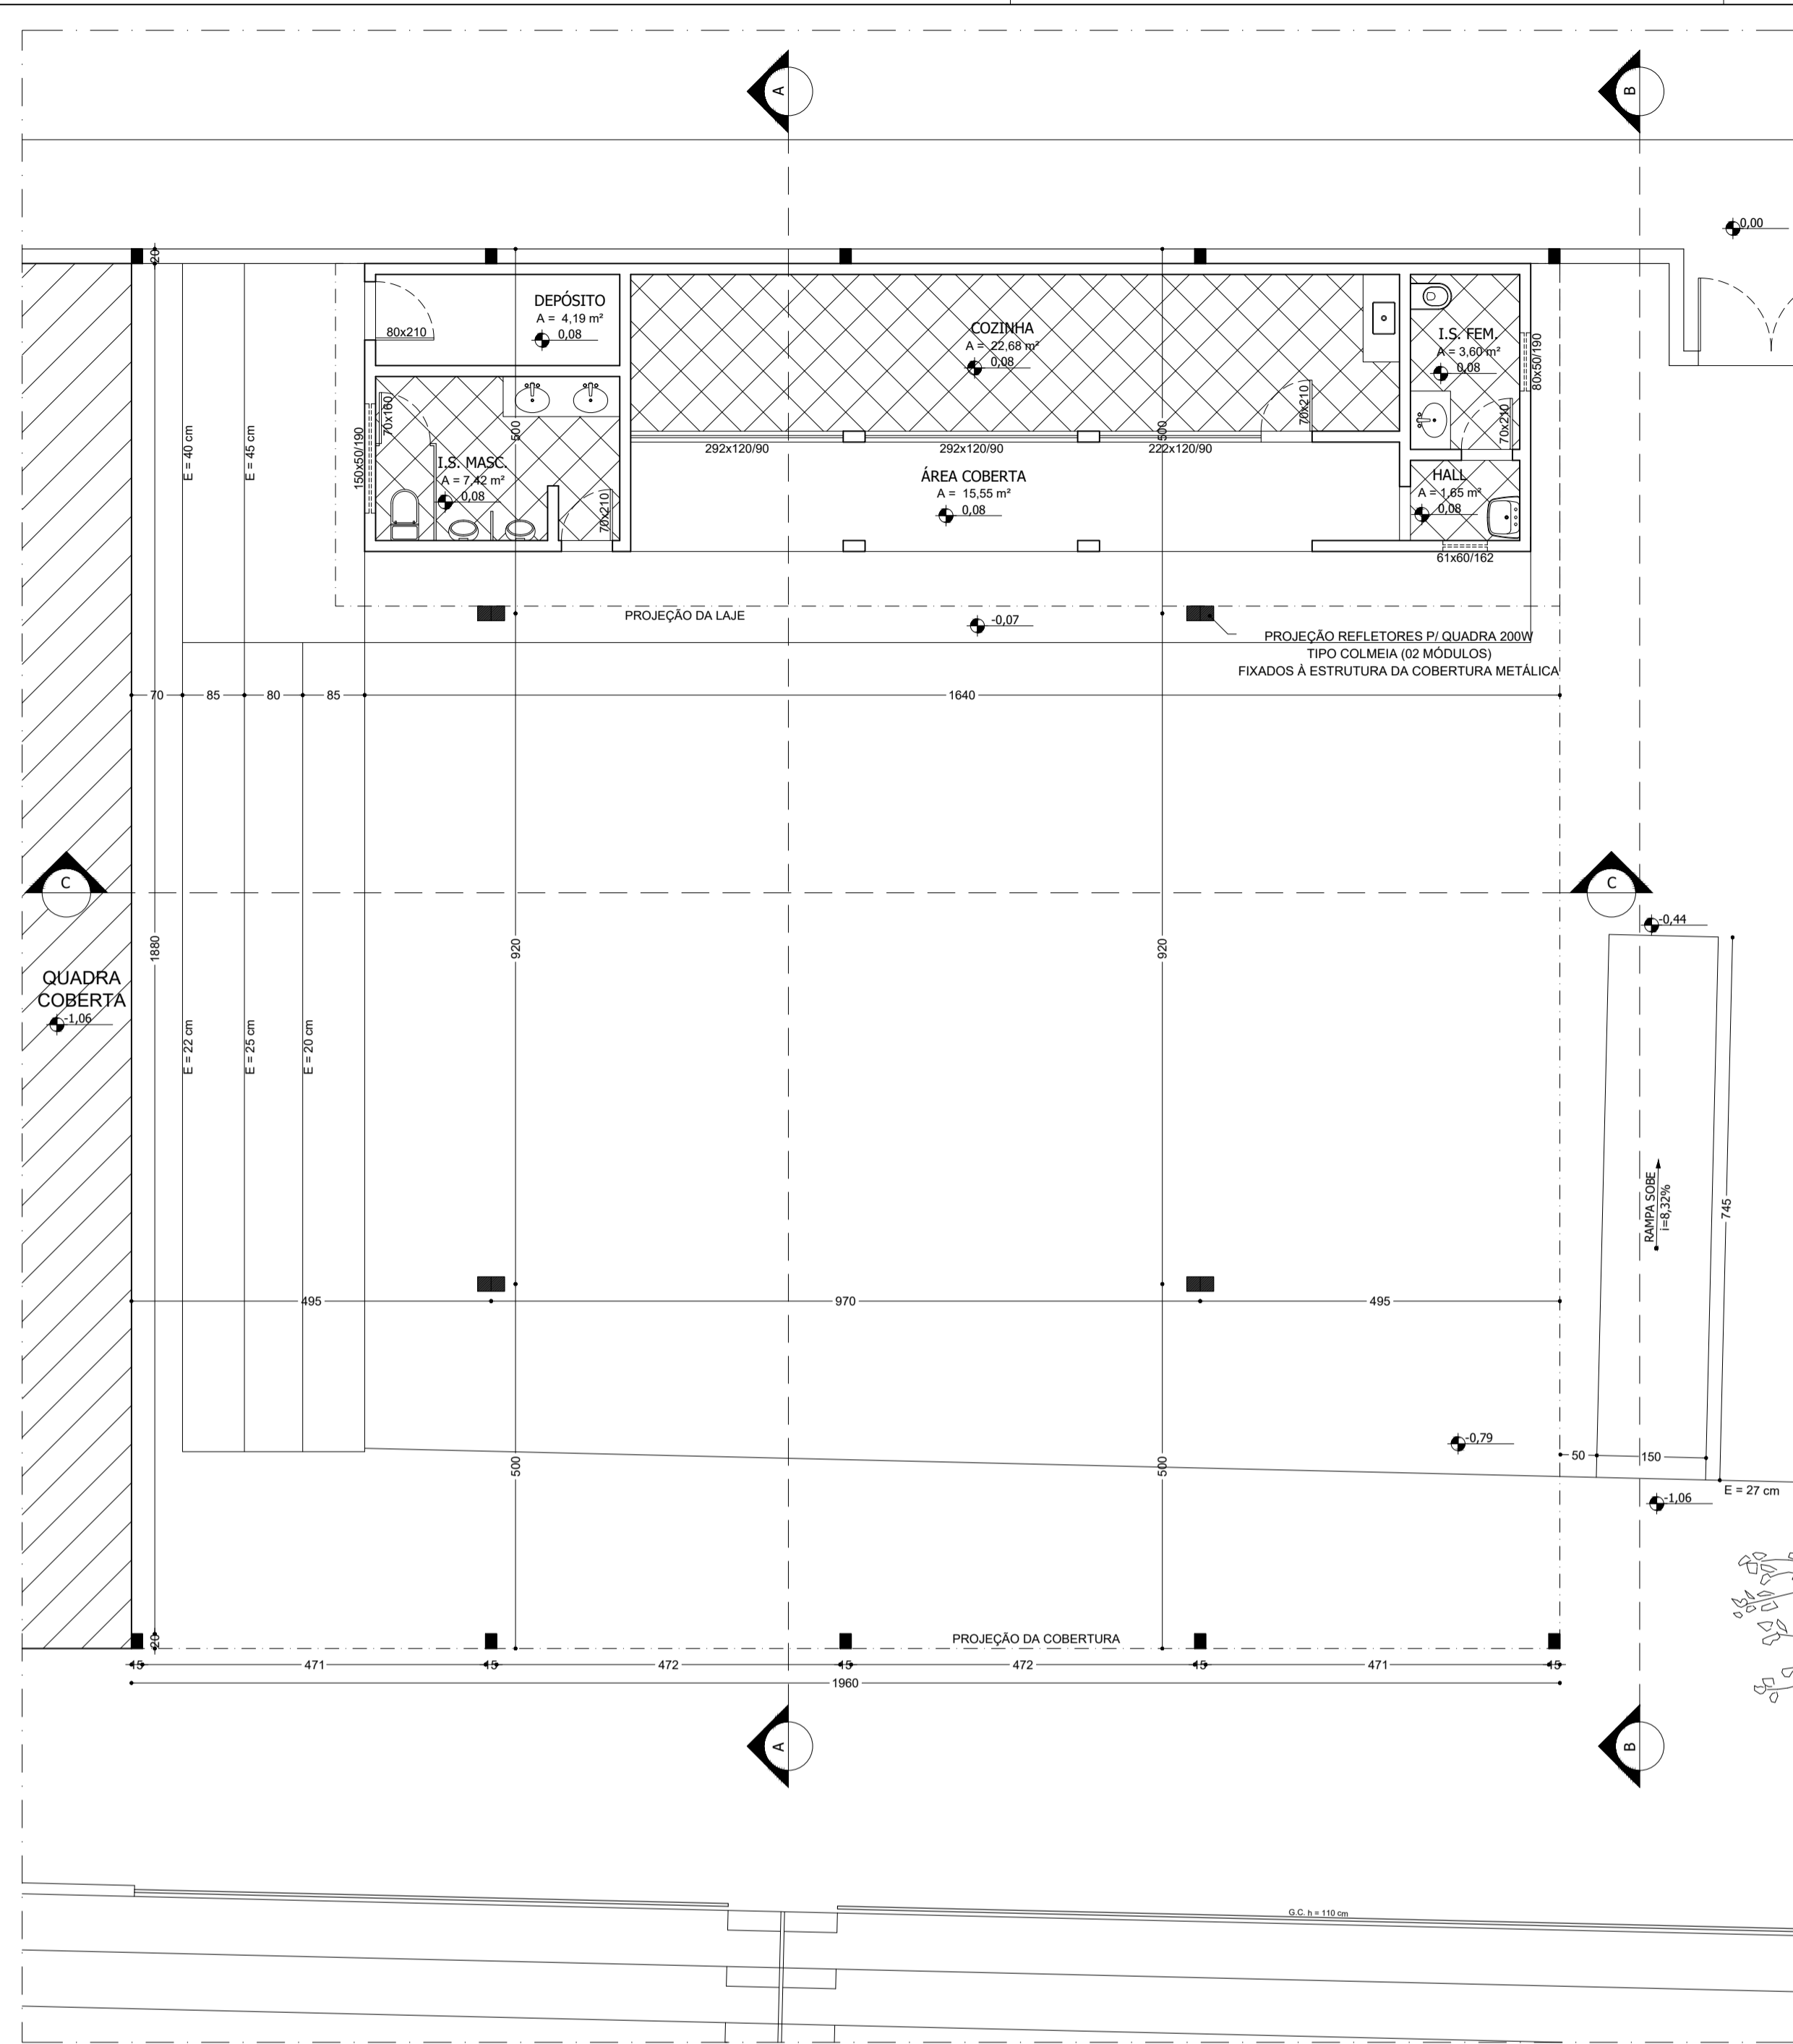

PLANTA - BAR
ESCALA 1:75



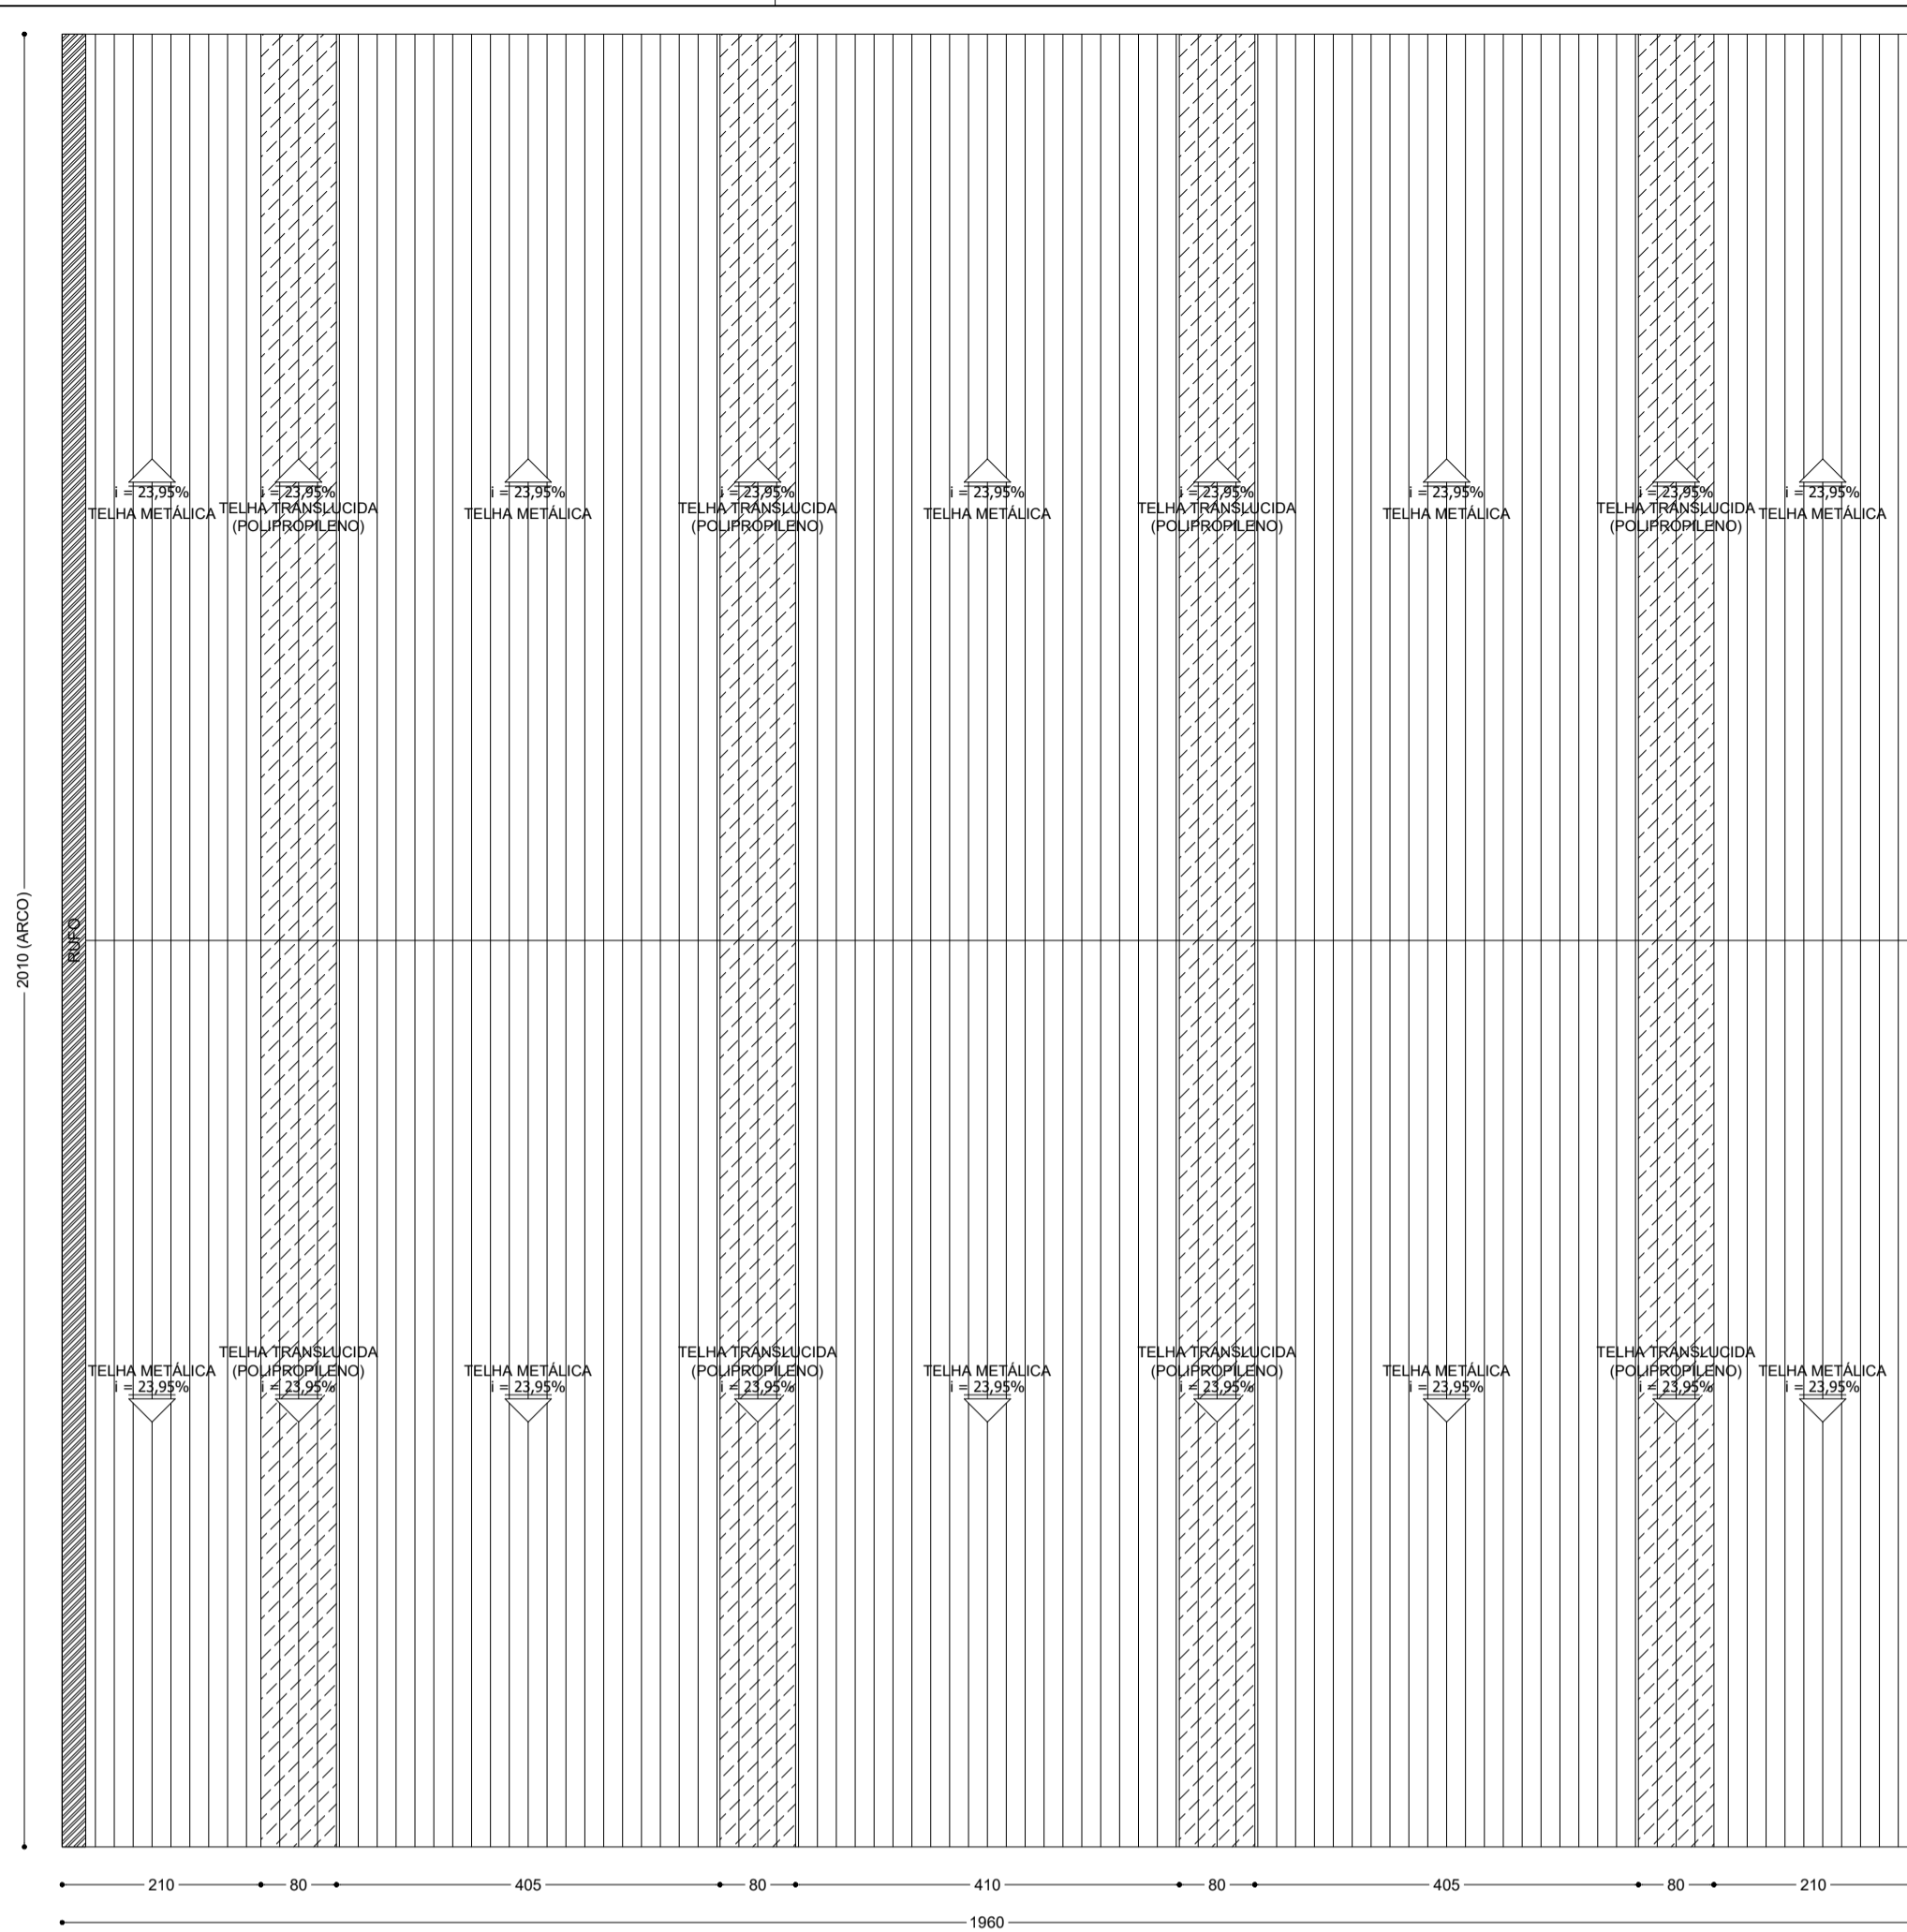



DIAGRAMA DE COBERTURA - BAR
ESCALA 1:75

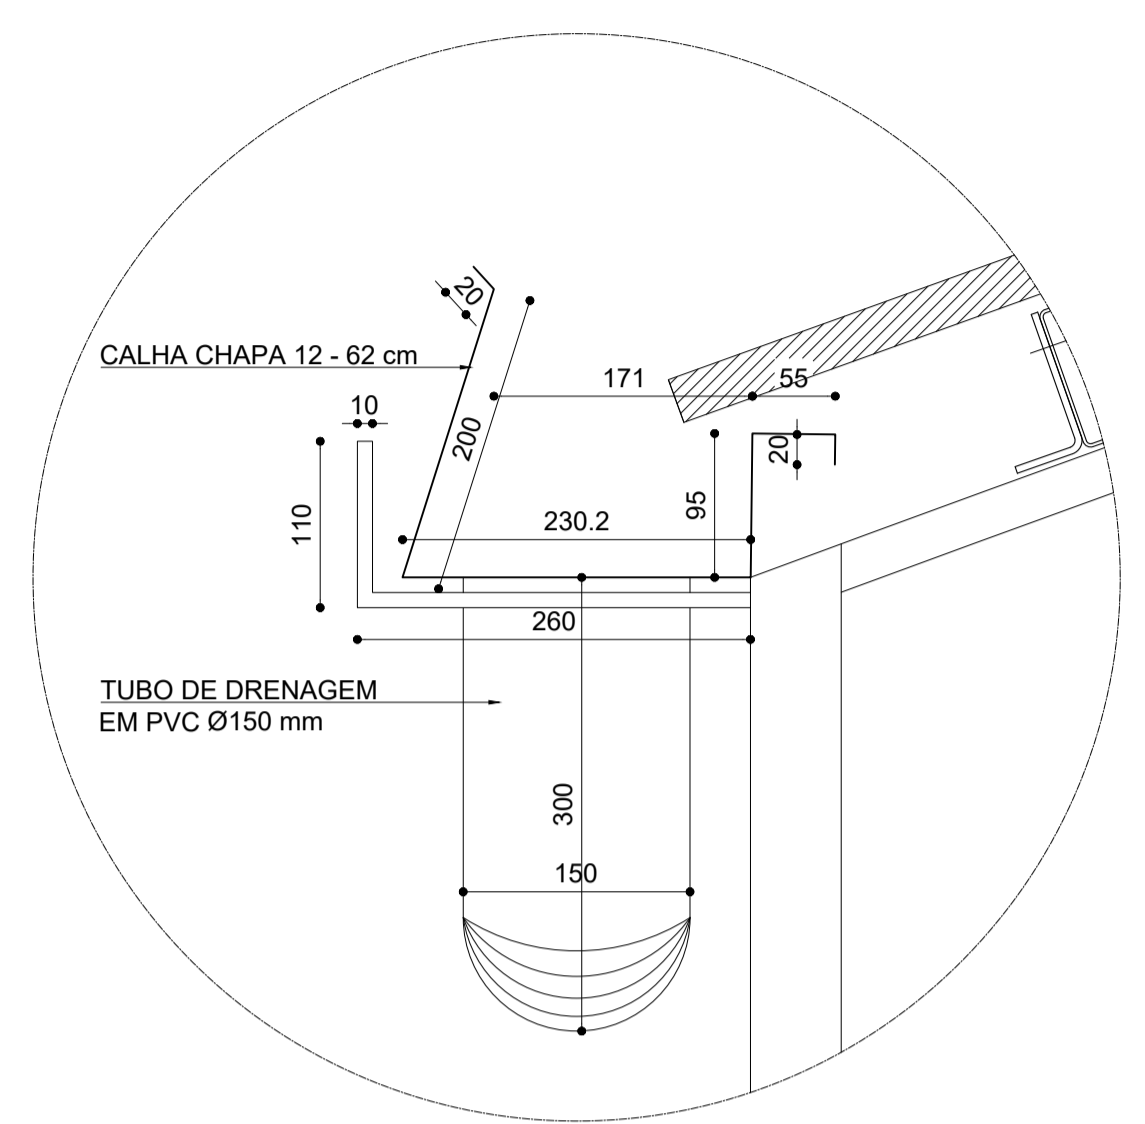

DETALHE CALHA
SEM ESCALA

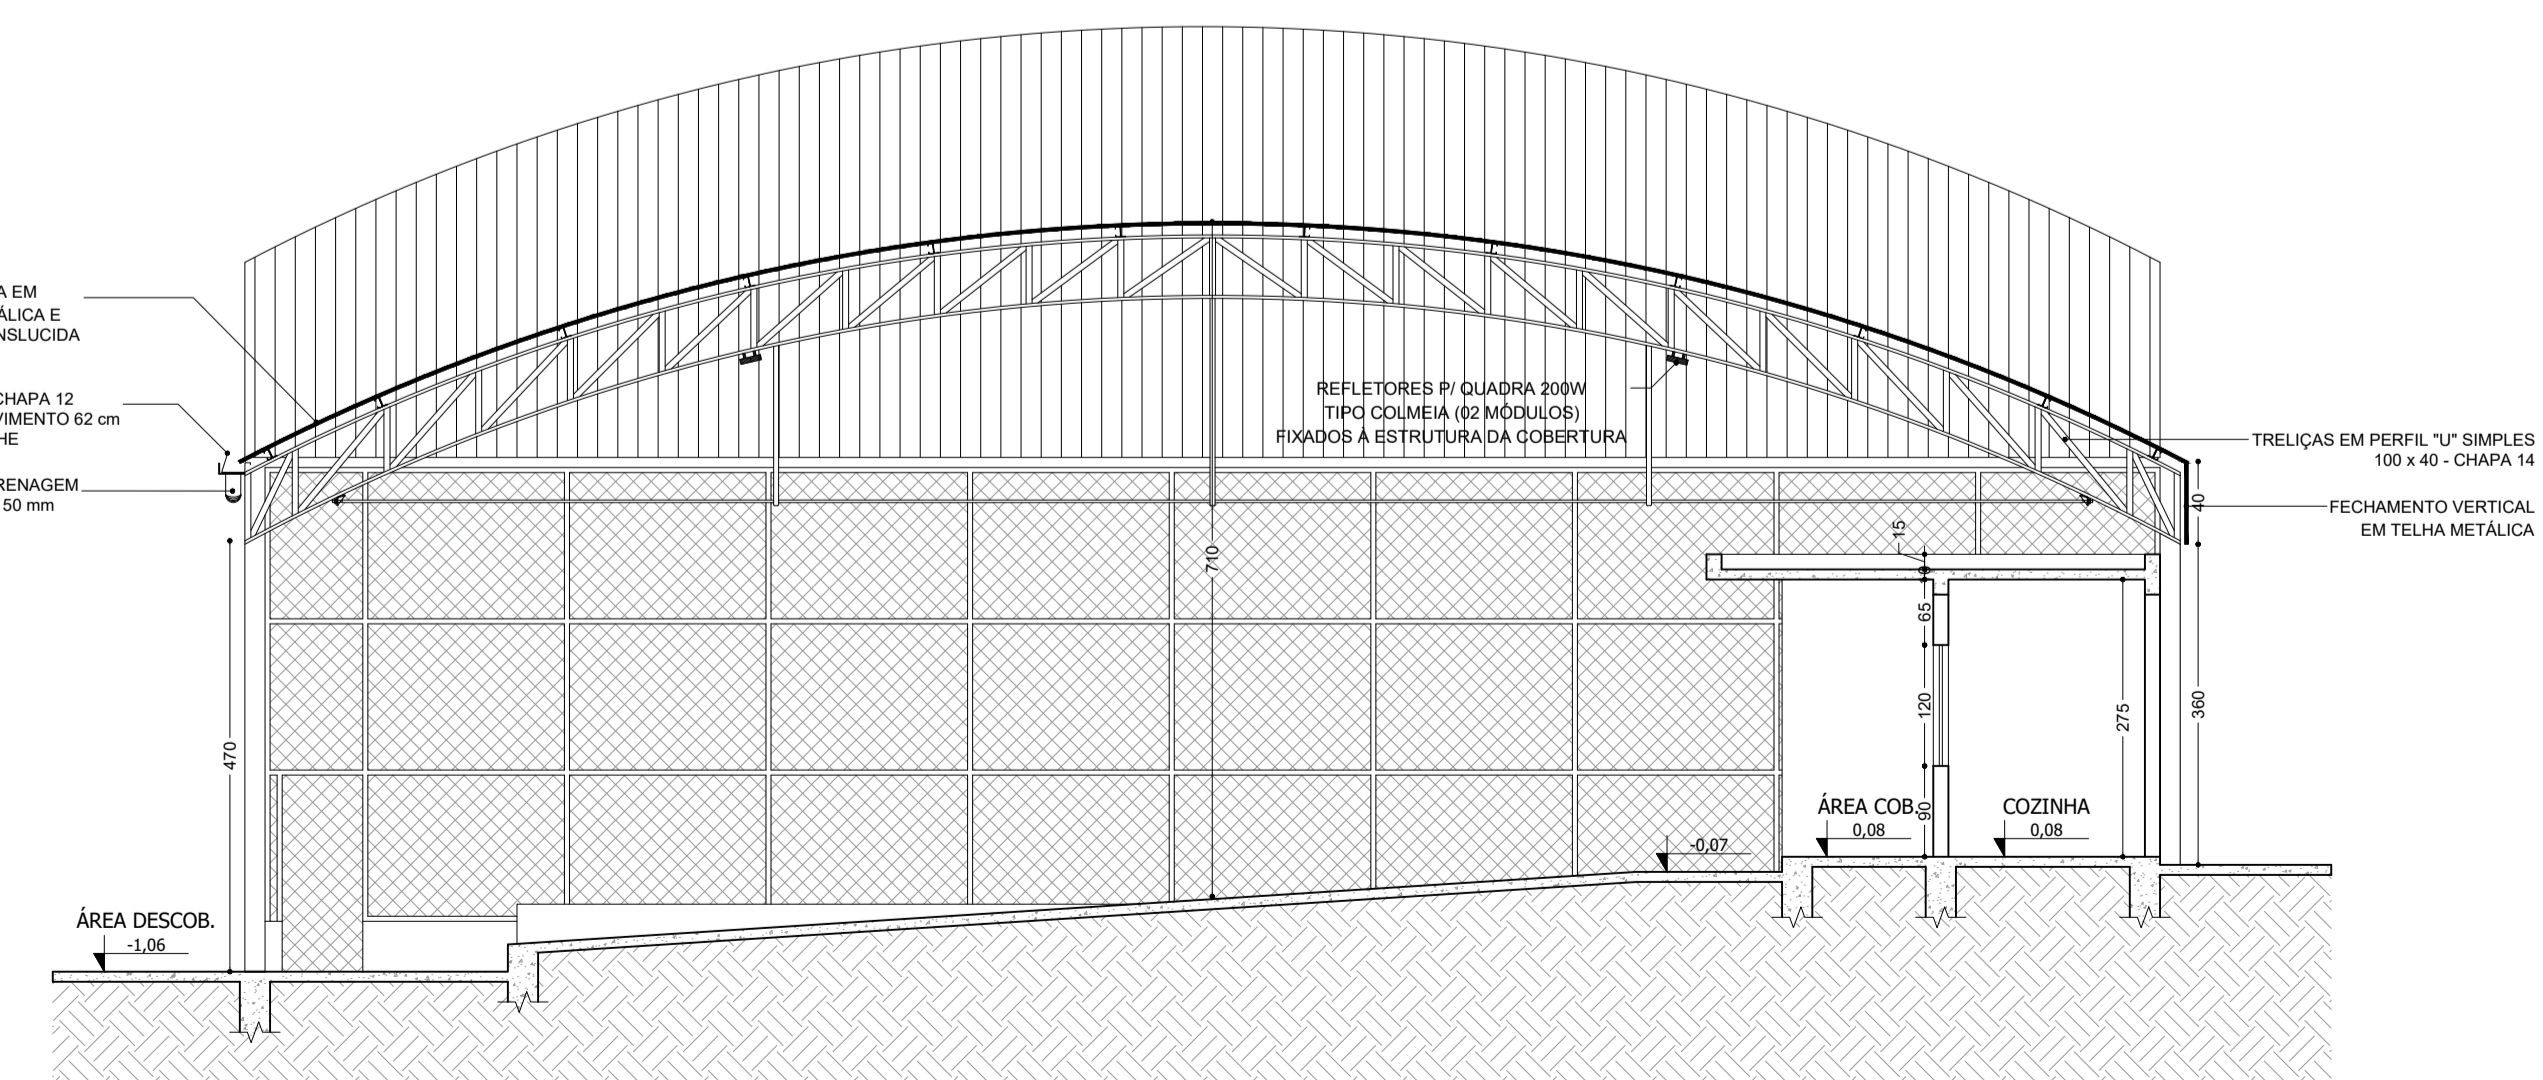

CORTE AA
ESCALA 1:75

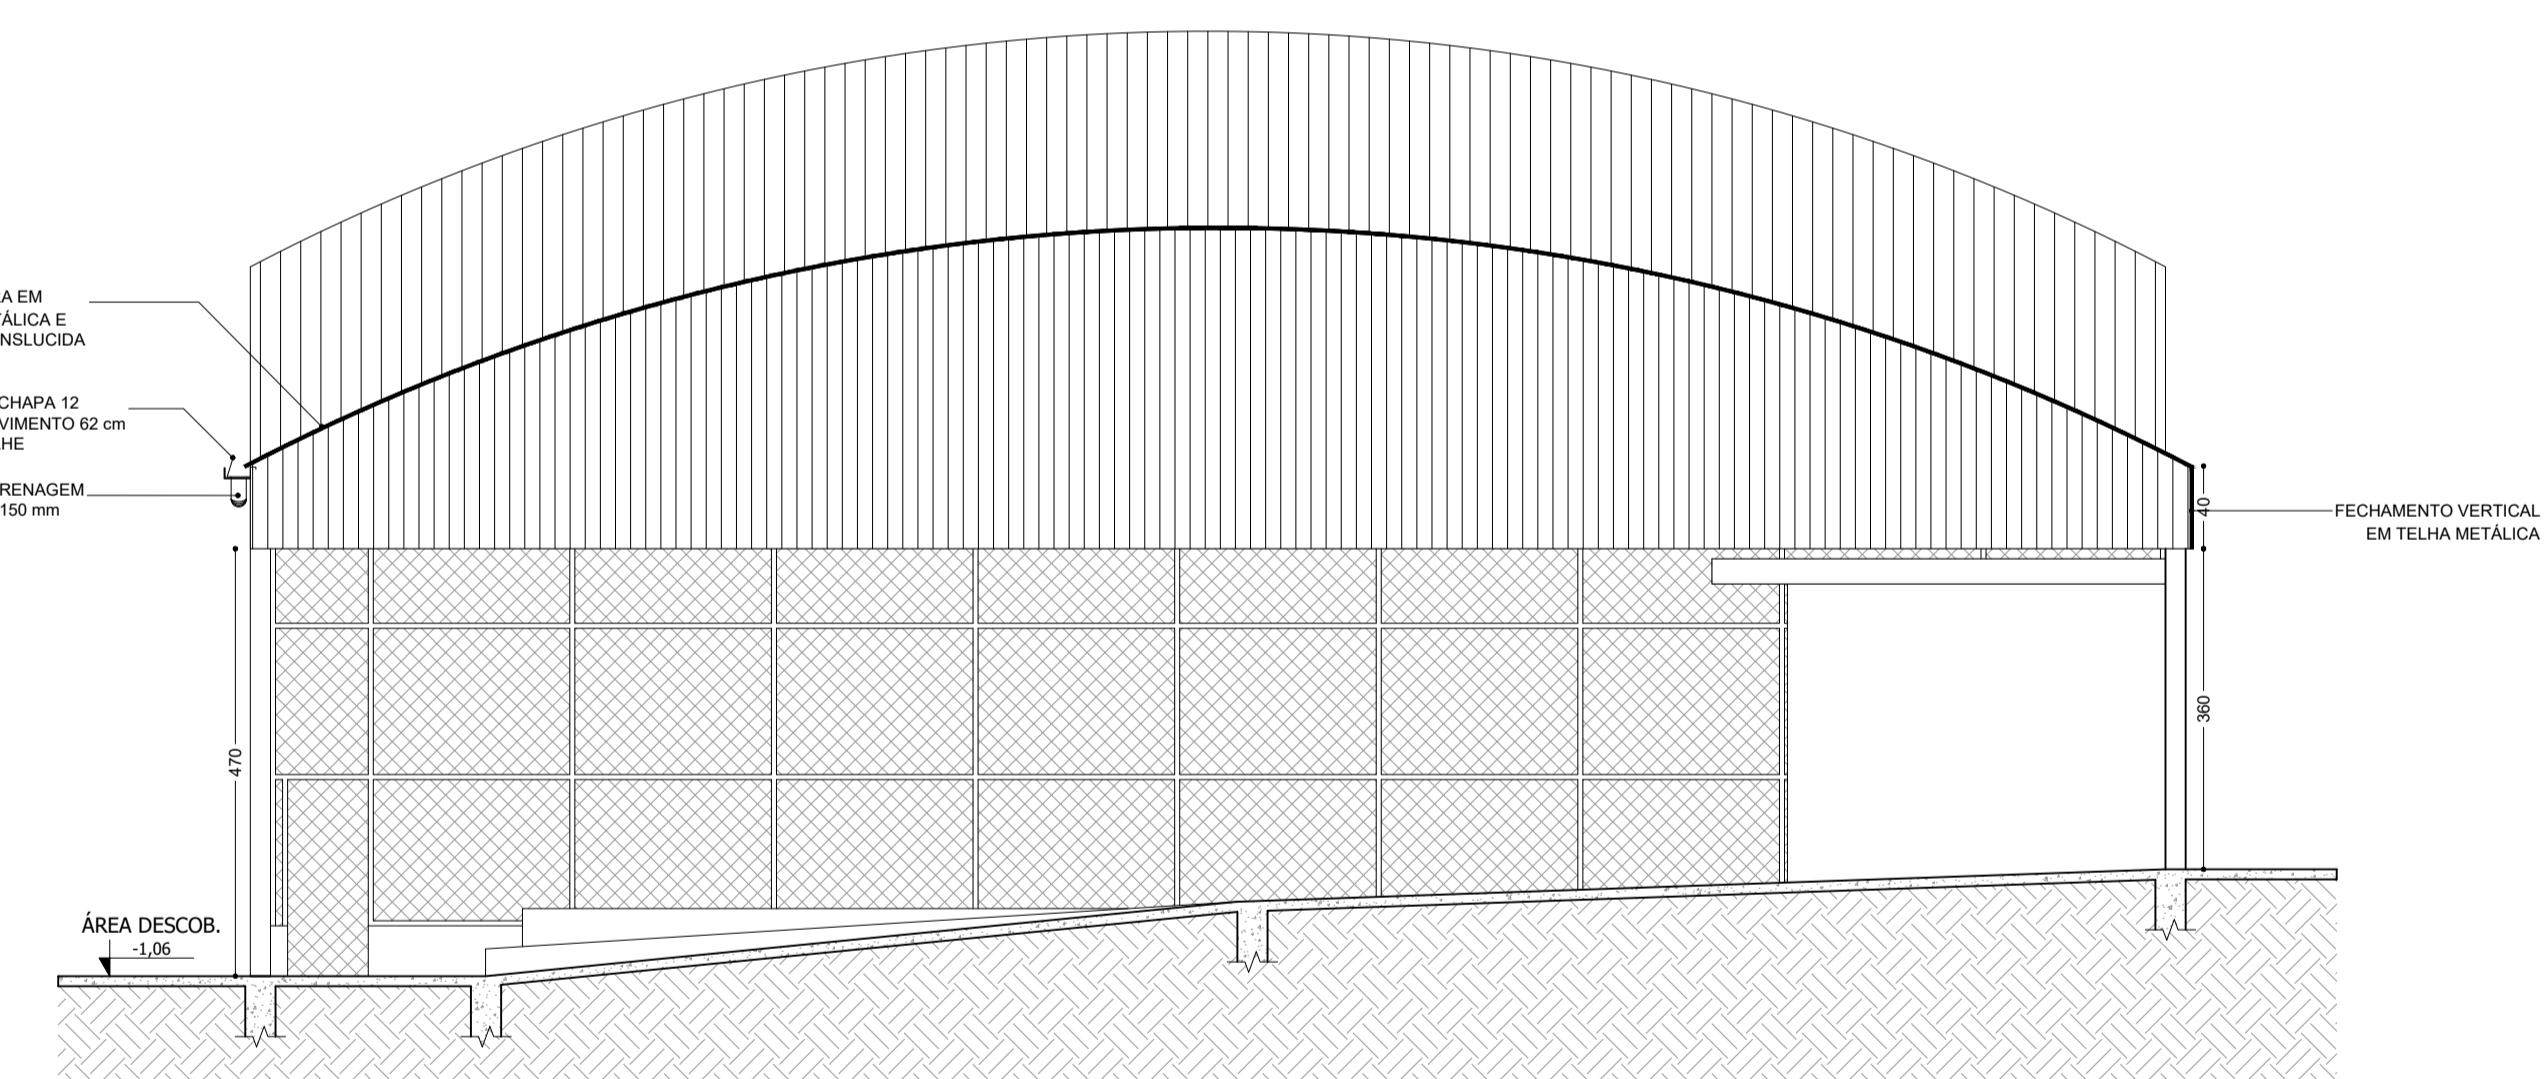


CORTE BB
ESCALA 1:75




PREFEITURA MUNICIPAL DE IGARATINGA

REFORMA ESTÁDIO DOMINGÃO


CONTEÚDO:	PLANTA (BAR); COBERTURA (BAR); CORTE AA; CORTE BB; DETALHE CALHA
RESPONSÁVEL TÉCNICO:	FLÁVIO L. GRECO S. ENG.º CIVIL - CREA-MG: 64.880/D
PROPRIETÁRIO:	PREFEITURA MUNICIPAL DE IGARATINGA-MG CNPJ: 18.313.825/0001-21
ESCALA:	INDICADA
DATA:	SETEMBRO/2023
FOLHA:	04/09

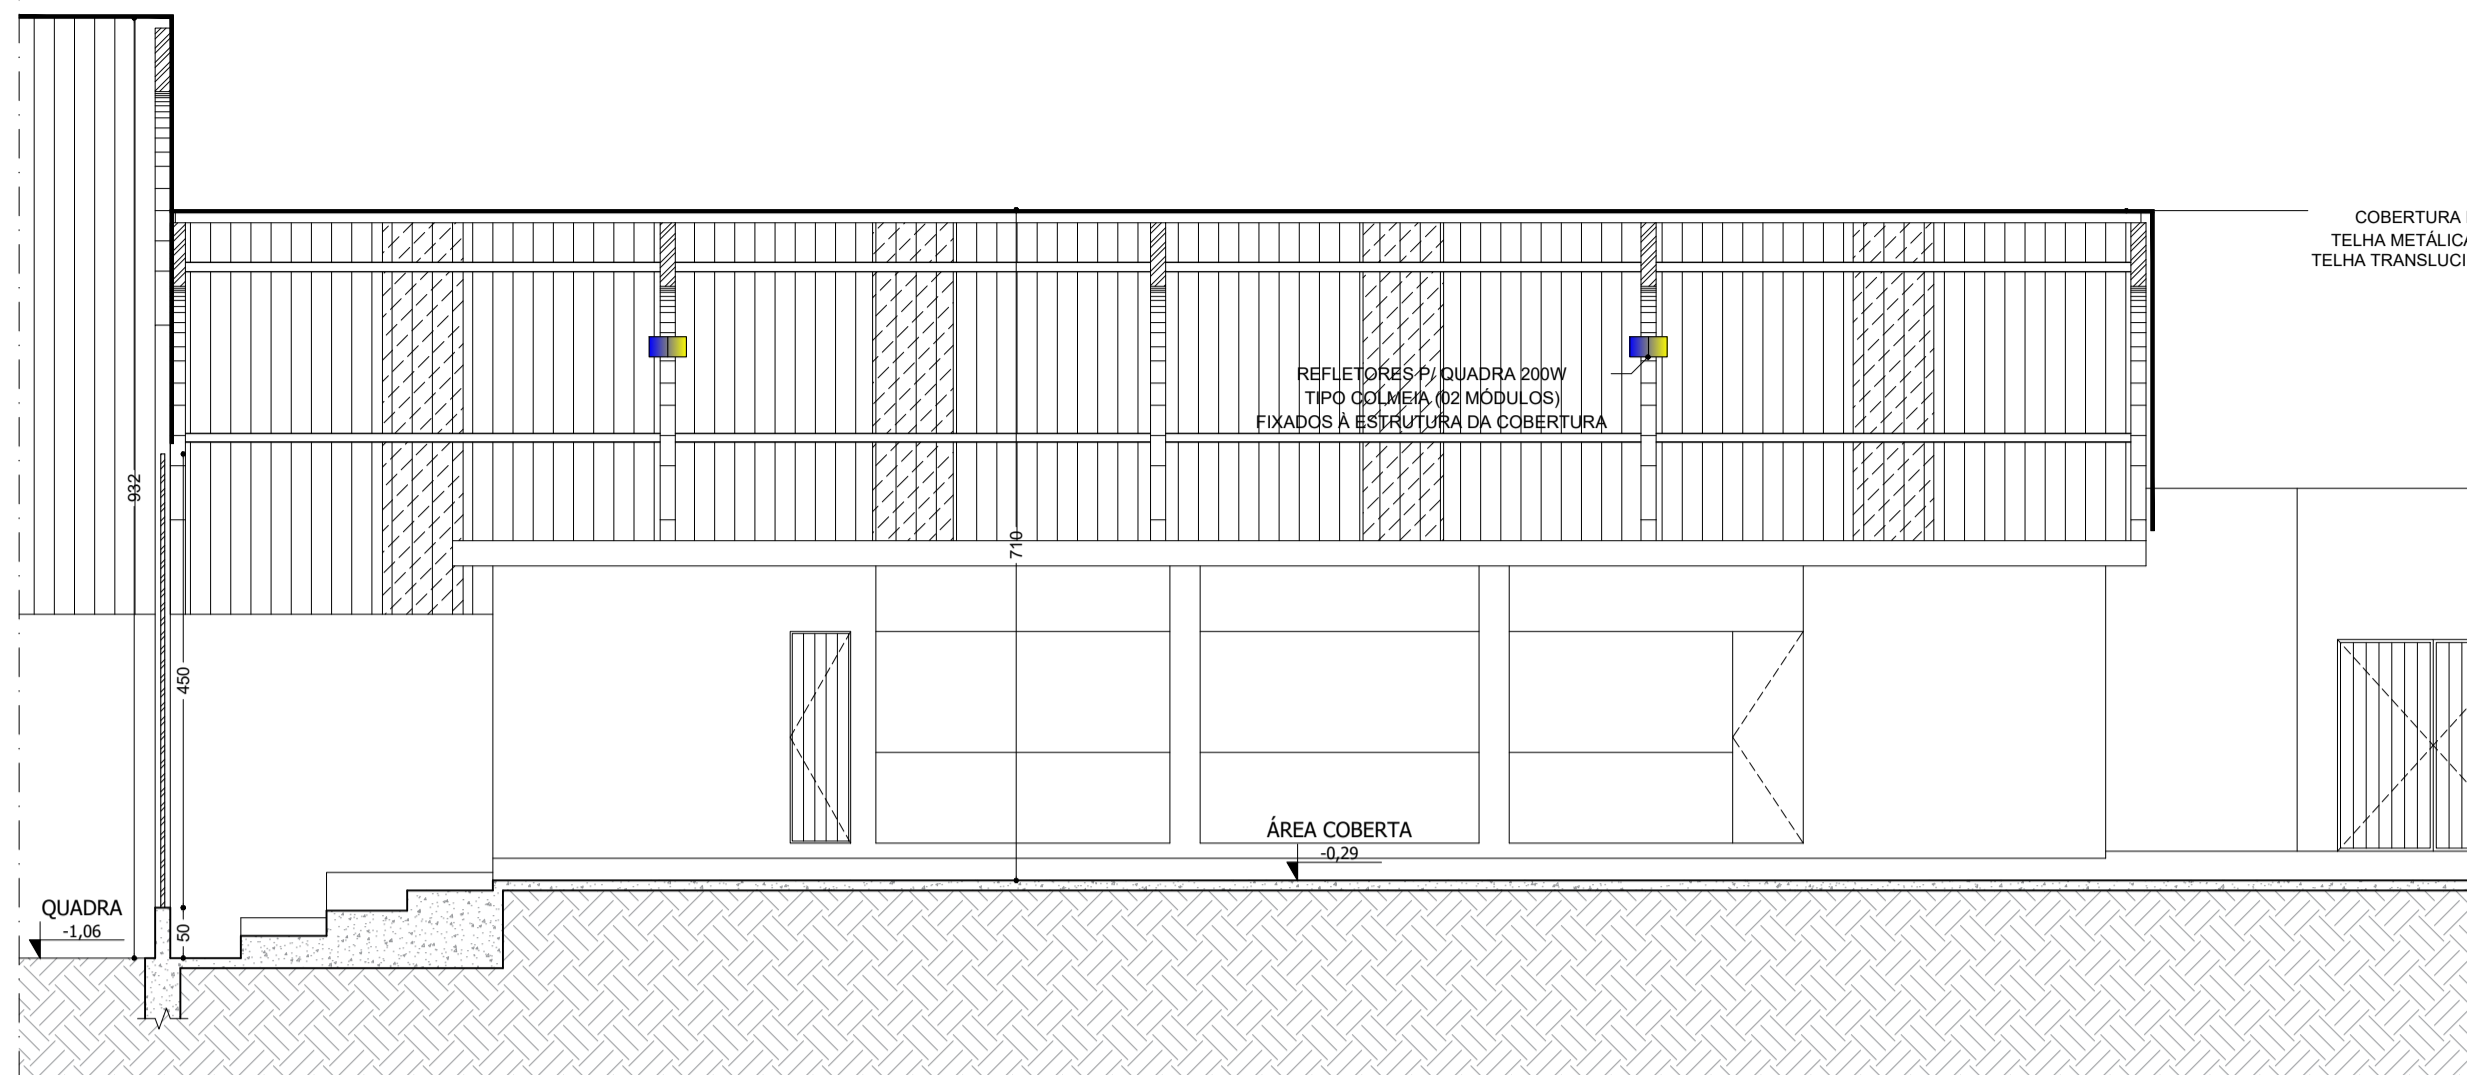


CORTE CC
ESCALA 1:75

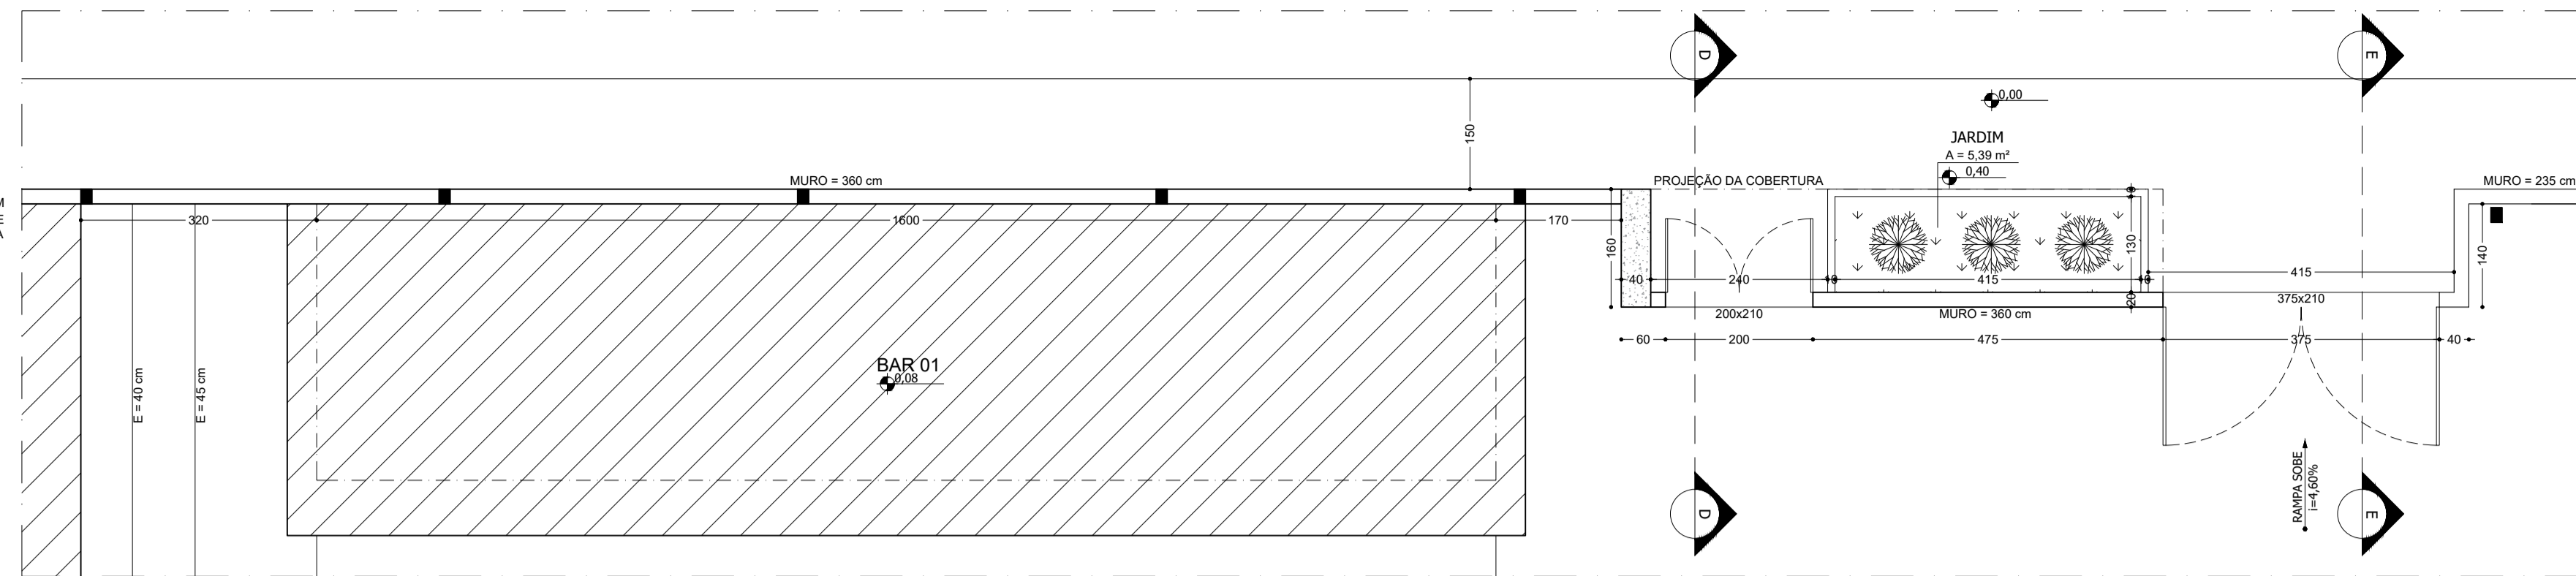


PLANTA - PÓRTICO
ESCALA 1:75

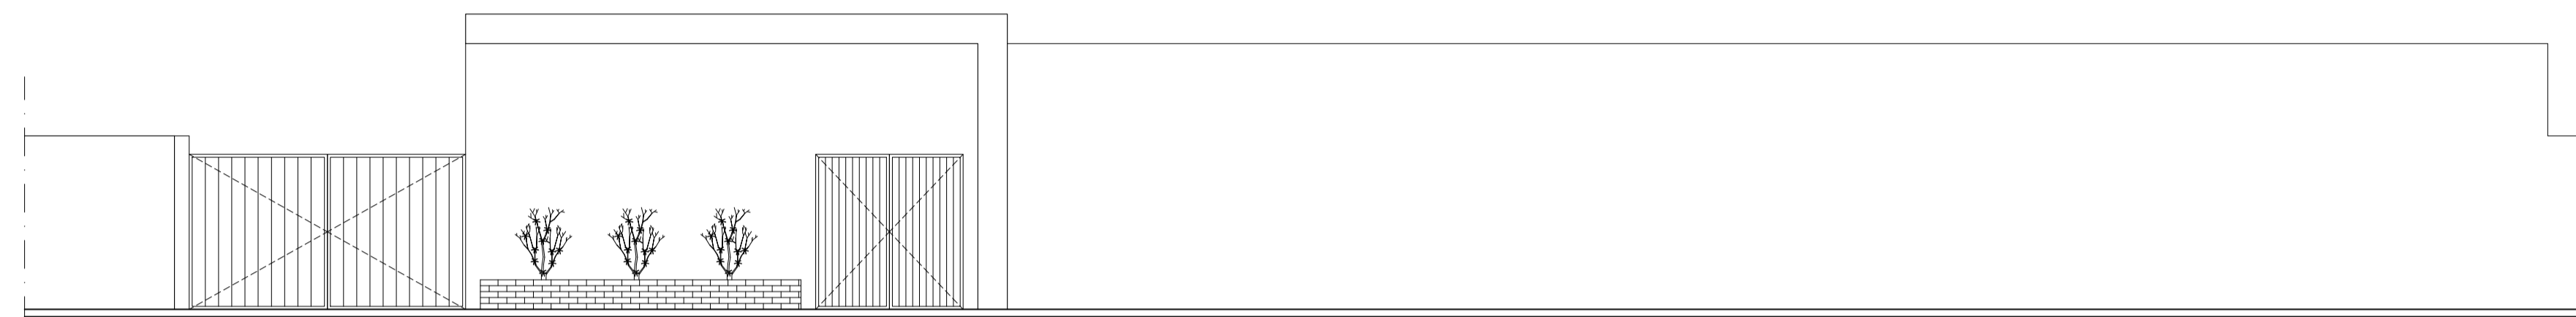


ELEVAÇÃO FRONTAL - PÓRTICO
ESCALA 1:75

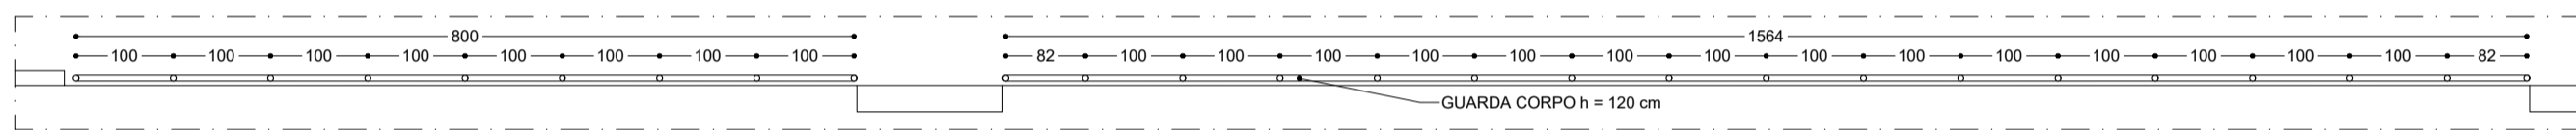


PLANTA - GUARDA-CORPO
ESCALA 1:75

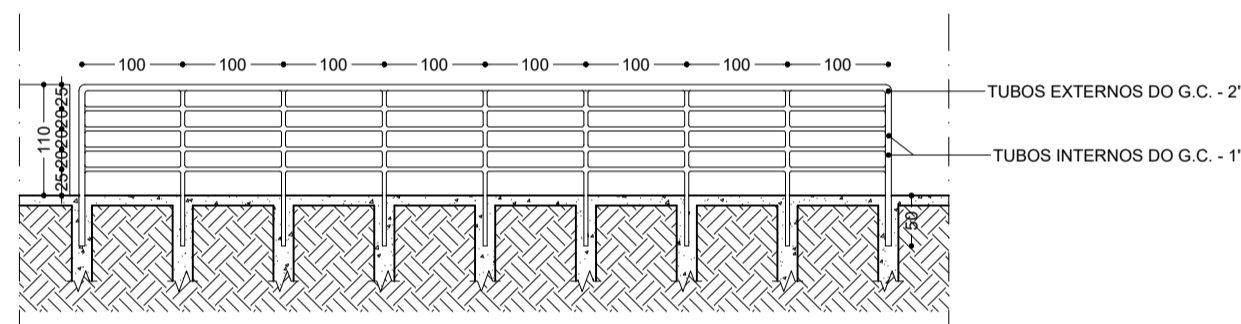


SEÇÃO LONGITUDINAL - GUARDA-CORPO
ESCALA 1:75

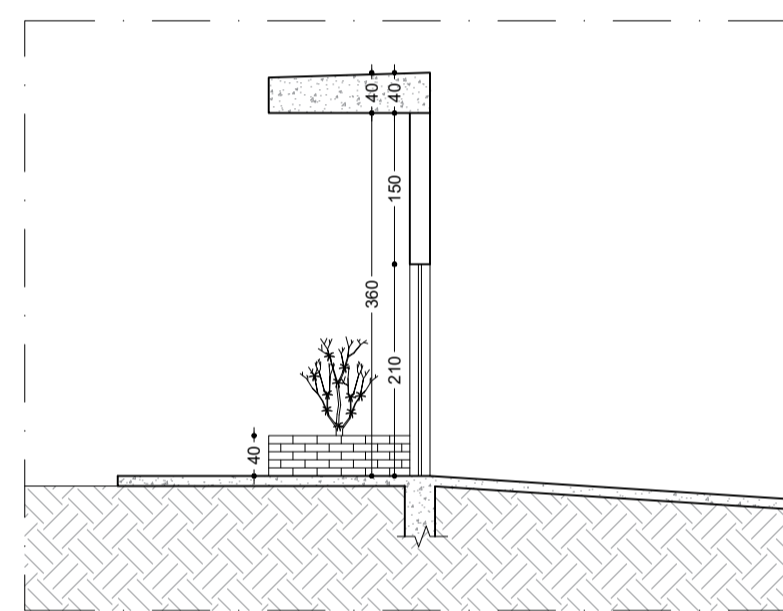


CORTE DD
ESCALA 1:75

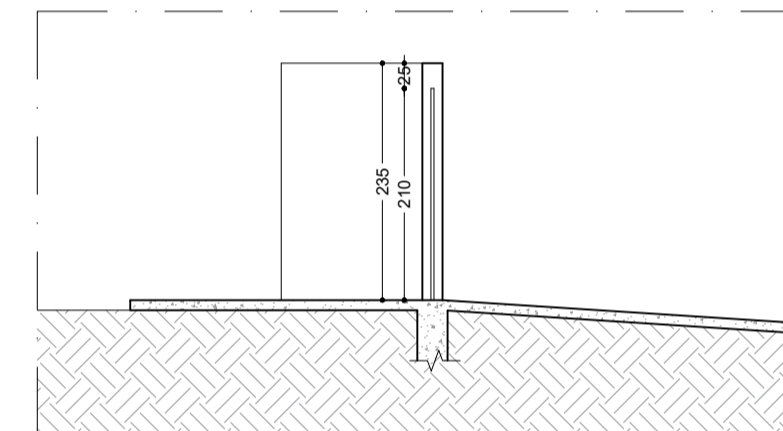

CORTE EE
ESCALA 1:75

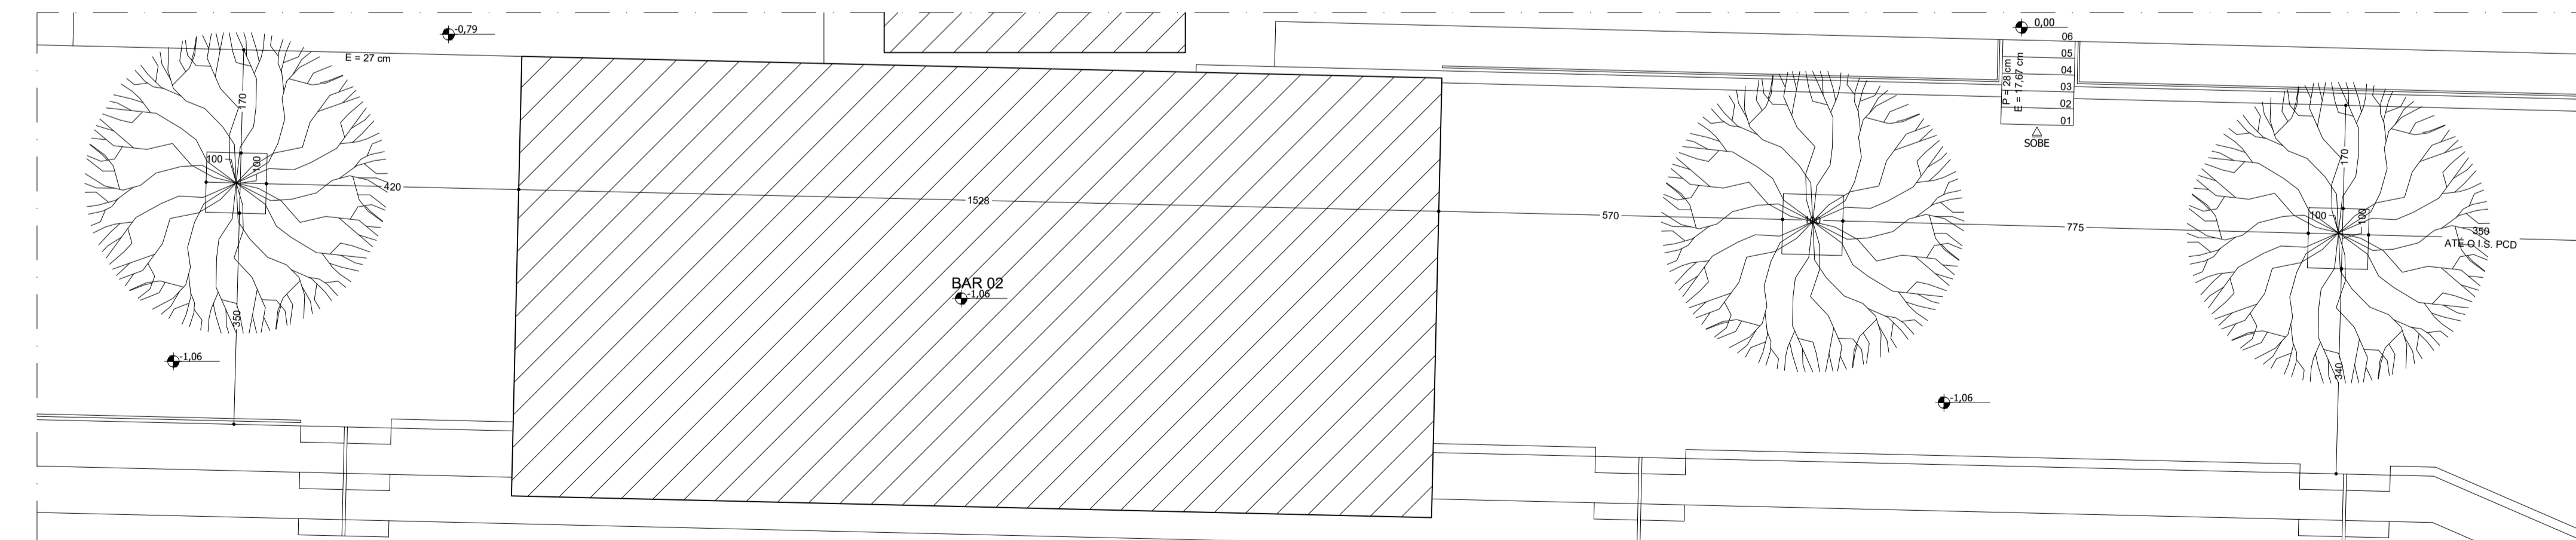

PLANTA DE LOCAÇÃO - IPÊS
ESCALA 1:75

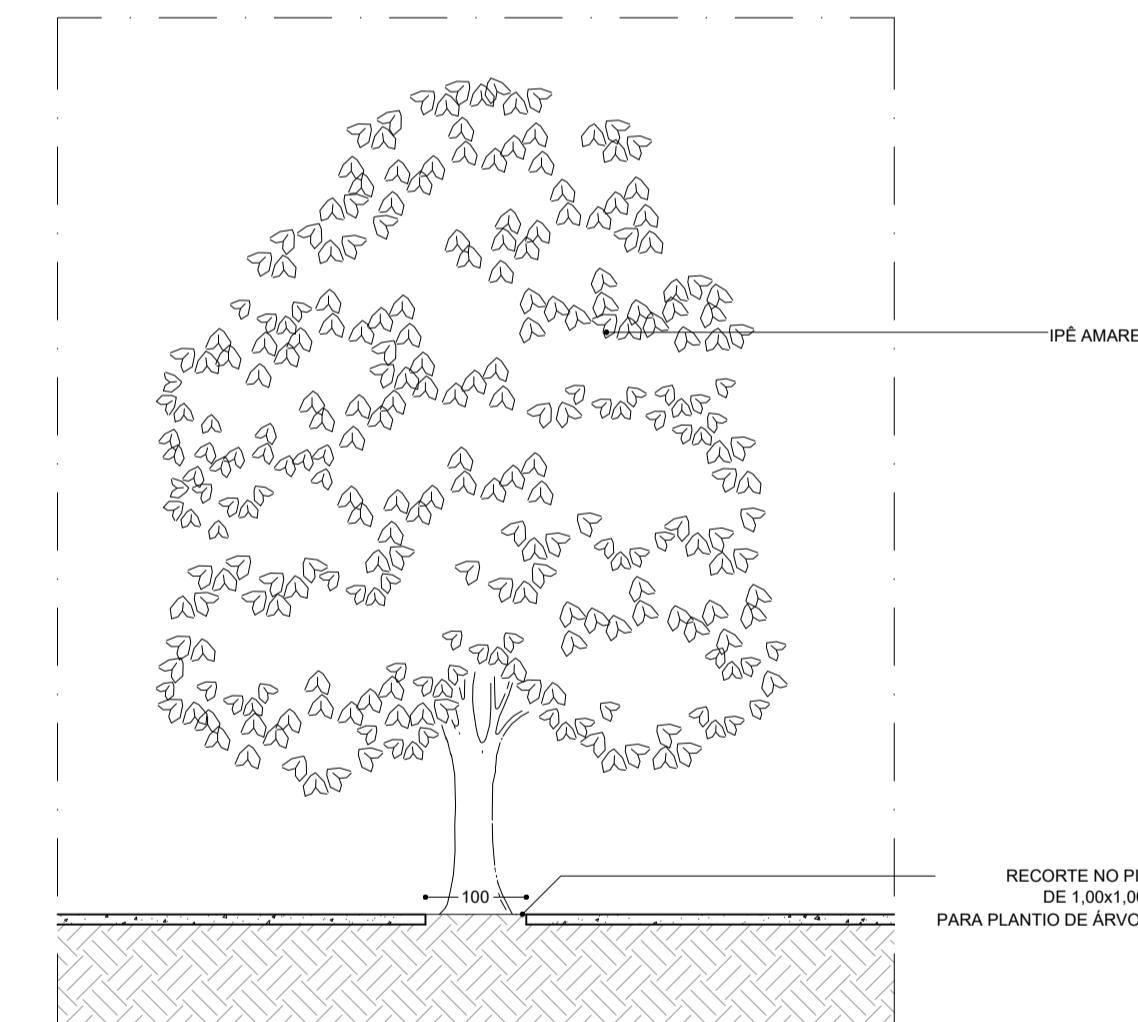

SEÇÃO TRANSVERSAL - BANCOS
ESCALA 1:75



PREFEITURA MUNICIPAL DE IGARATINGA


REFORMA ESTÁDIO DOMINGÃO

CONTEÚDO:
CORTE CC; PLANTA (PÓRTICO); CORTE DD; CORTE EE; VISTA FRONTAL (PÓRTICO); PLANTA (GUARDA CORPO); SEÇÃO (GUARDA CORPO); PLANTA (LOCAÇÃO IPÊS)
RESPONSÁVEL TÉCNICO:


FLÁVIO L. GRECO S.
ENG.º CIVIL - CREA-MG: 64.880/D

PROPRIETÁRIO

PREFEITURA MUNICIPAL DE IGARATINGA-MG
CNPJ: 18.313.825/0001-21

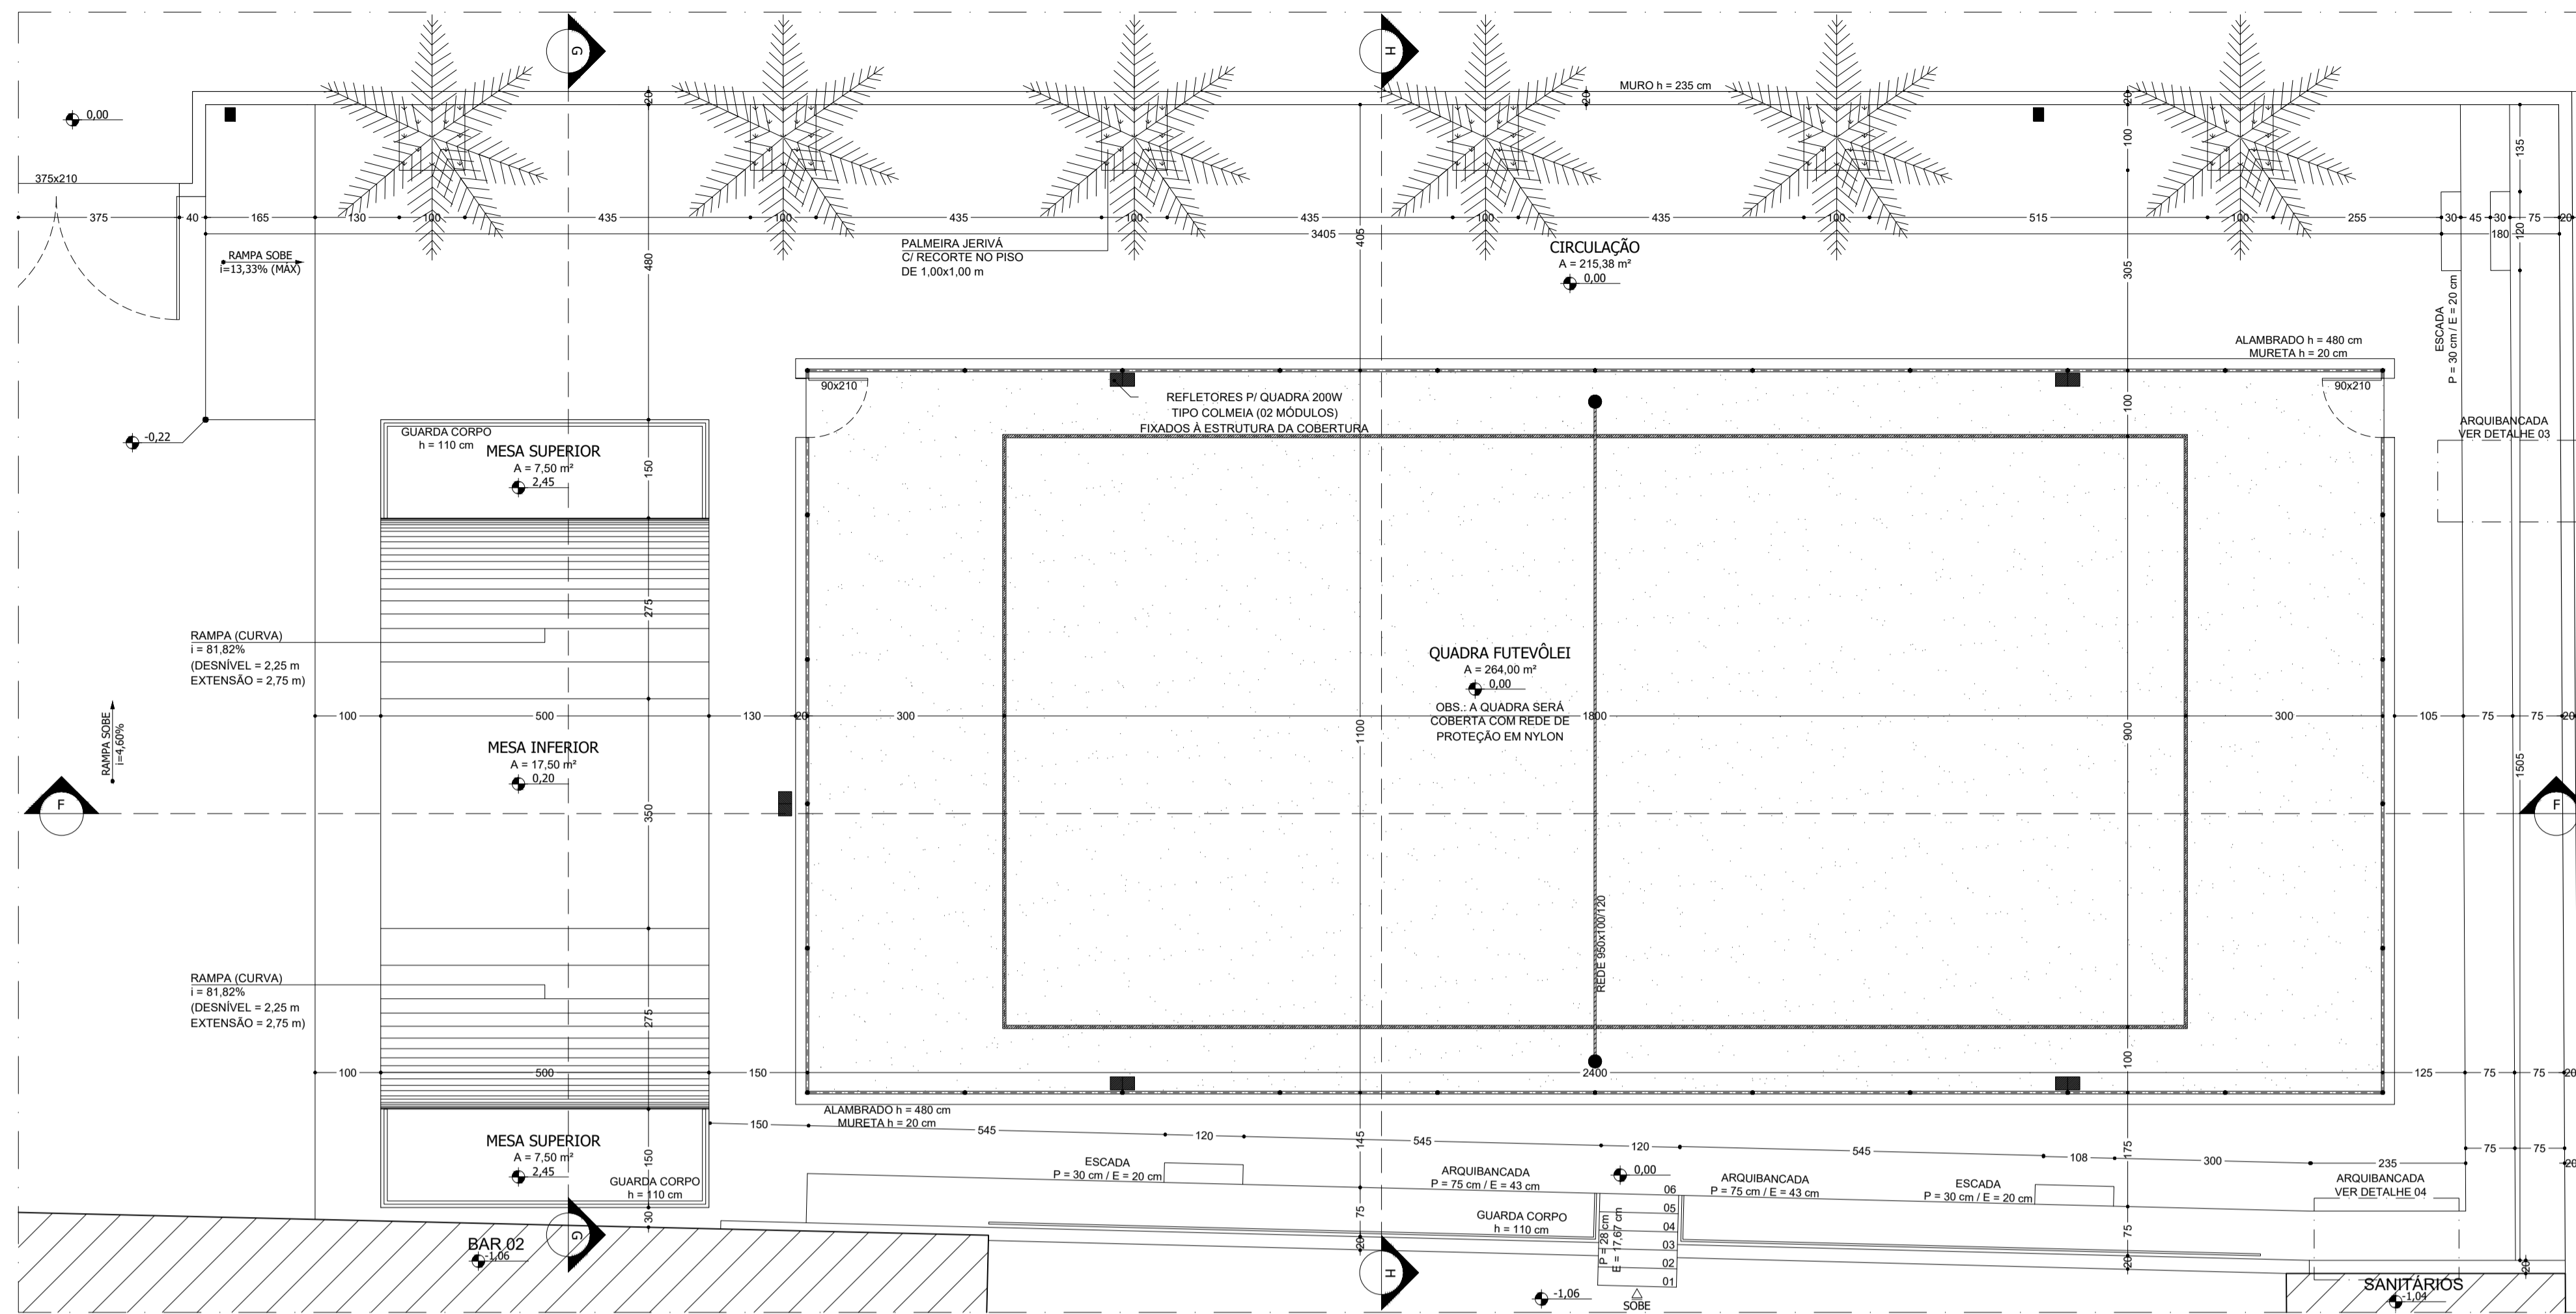


PLANTA - QUADRA FUTEVÔLEI
ESCALA 1:75

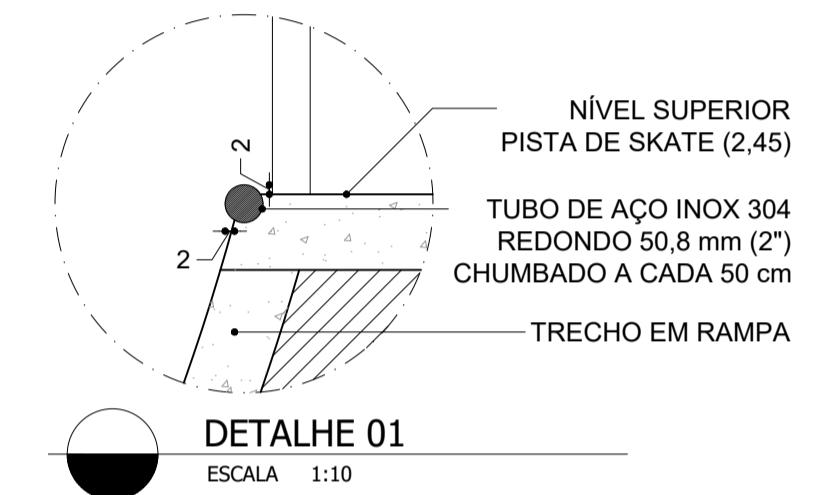


DETALHE 01
ESCALA 1:10




DETALHE 02
ESCALA 1:10

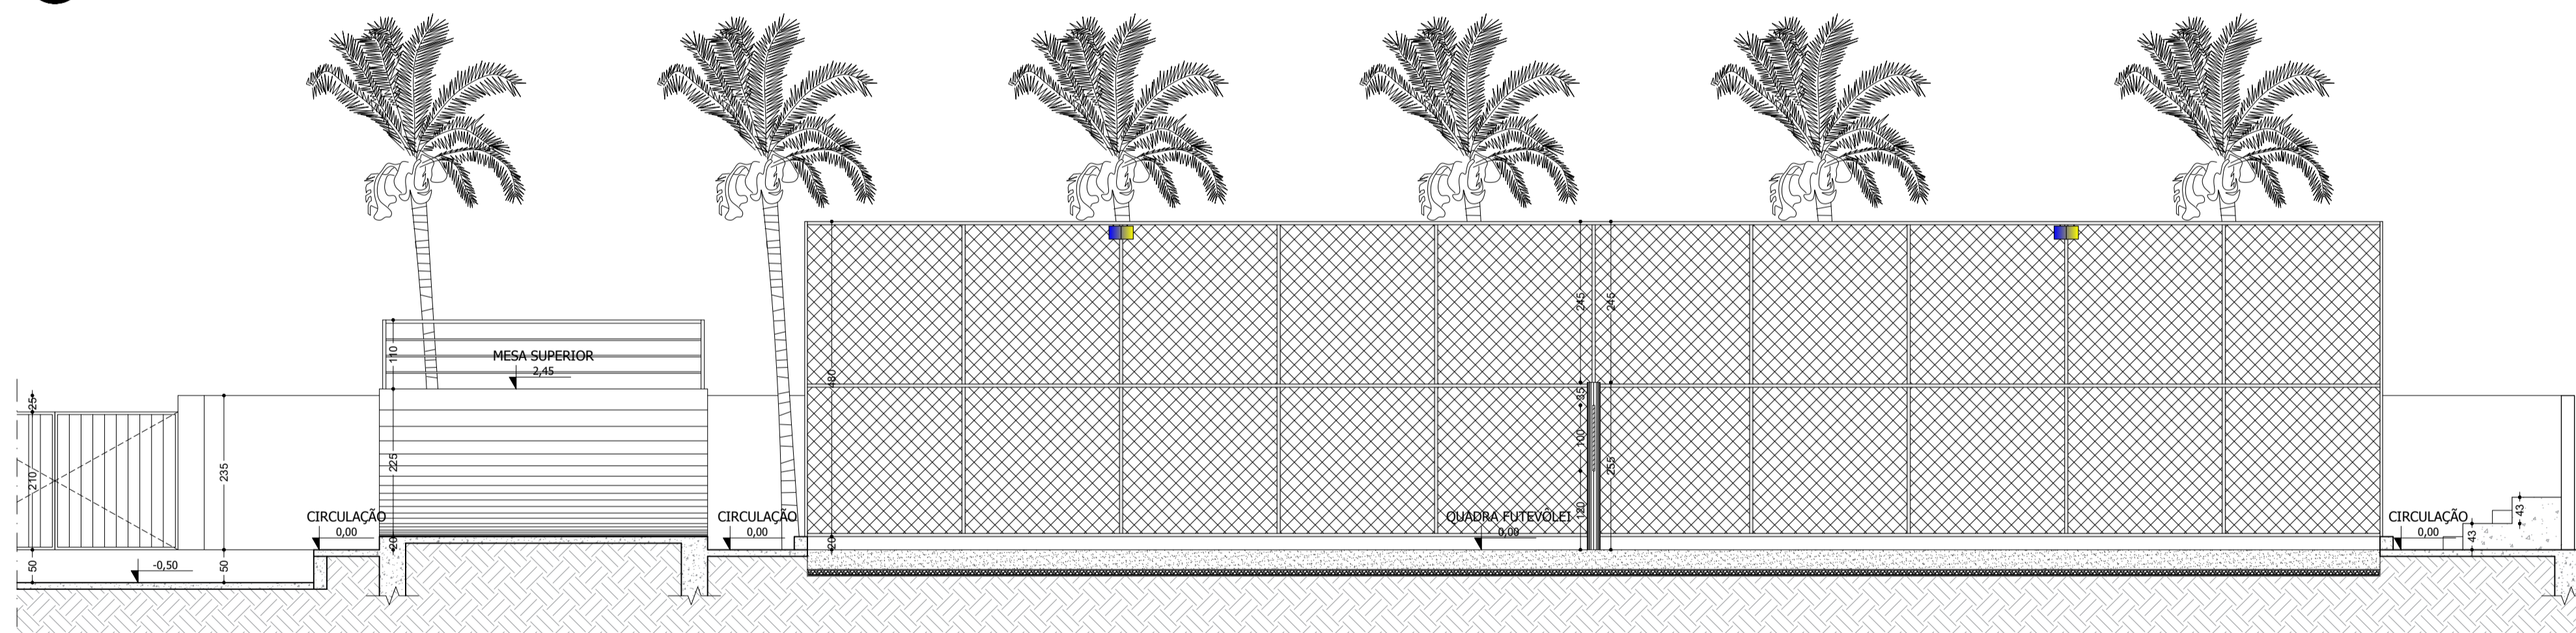

CORTE FF
ESCALA 1:75

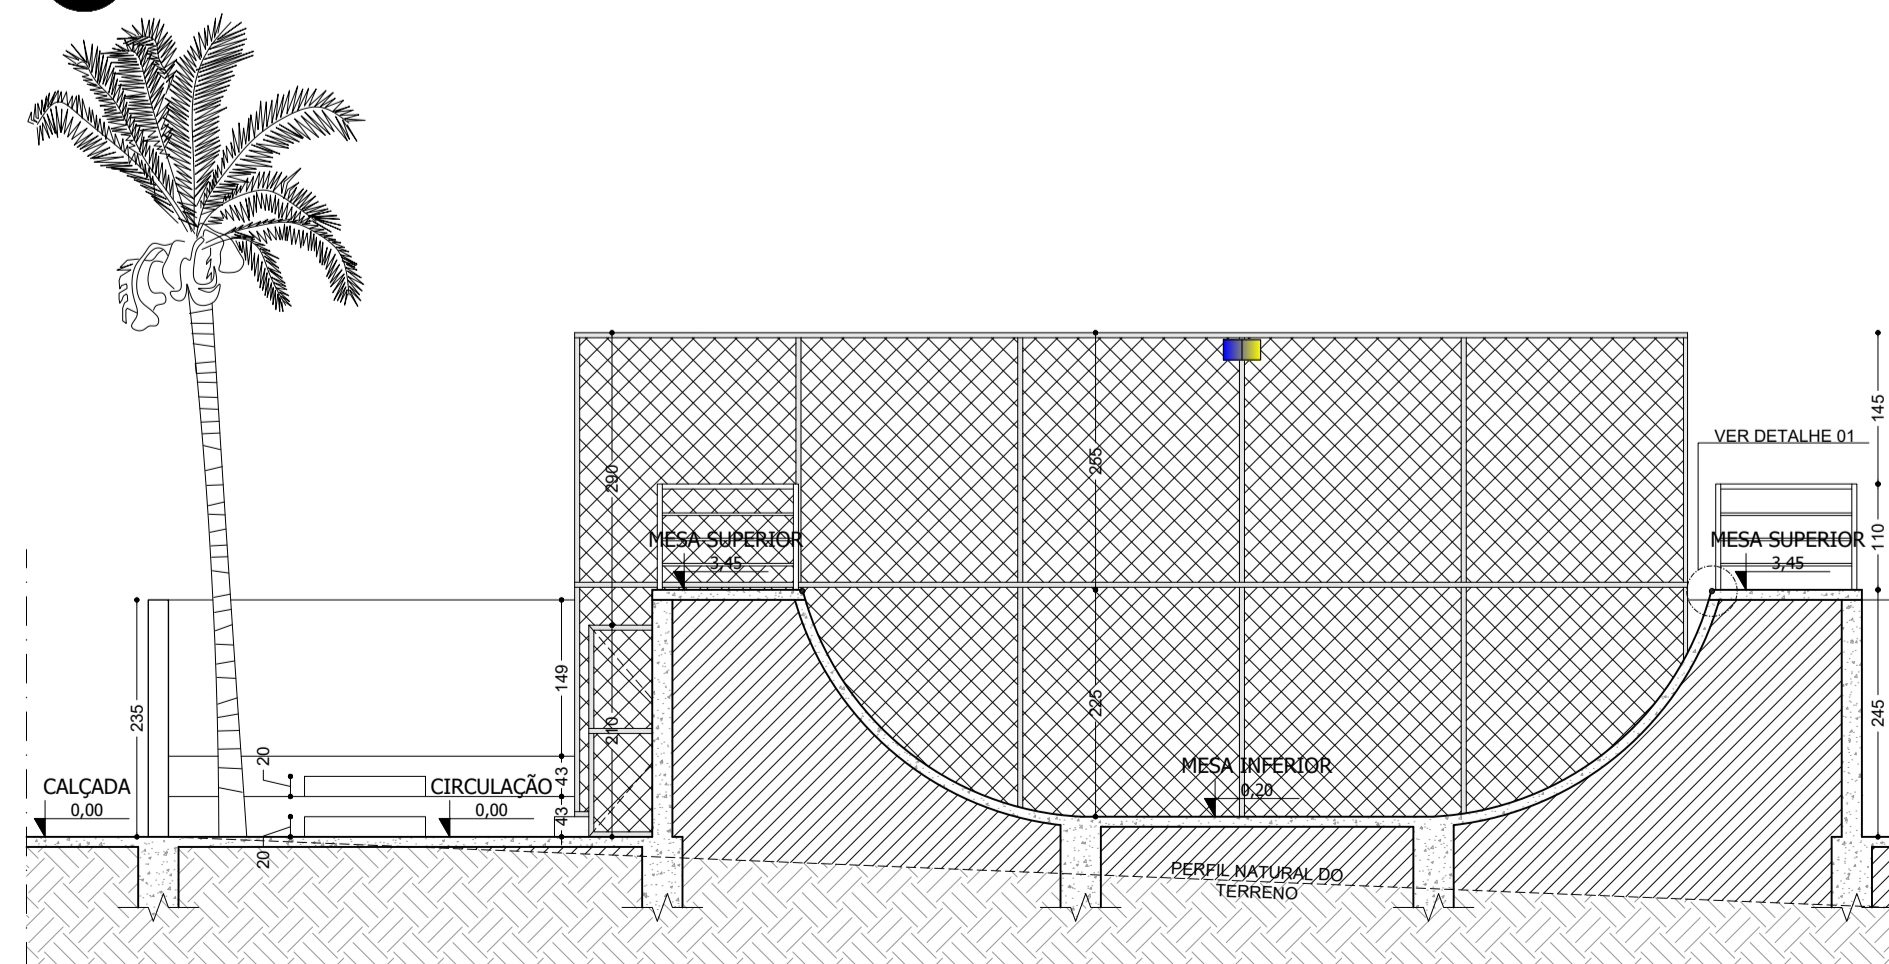

CORTE GG
ESCALA 1:75

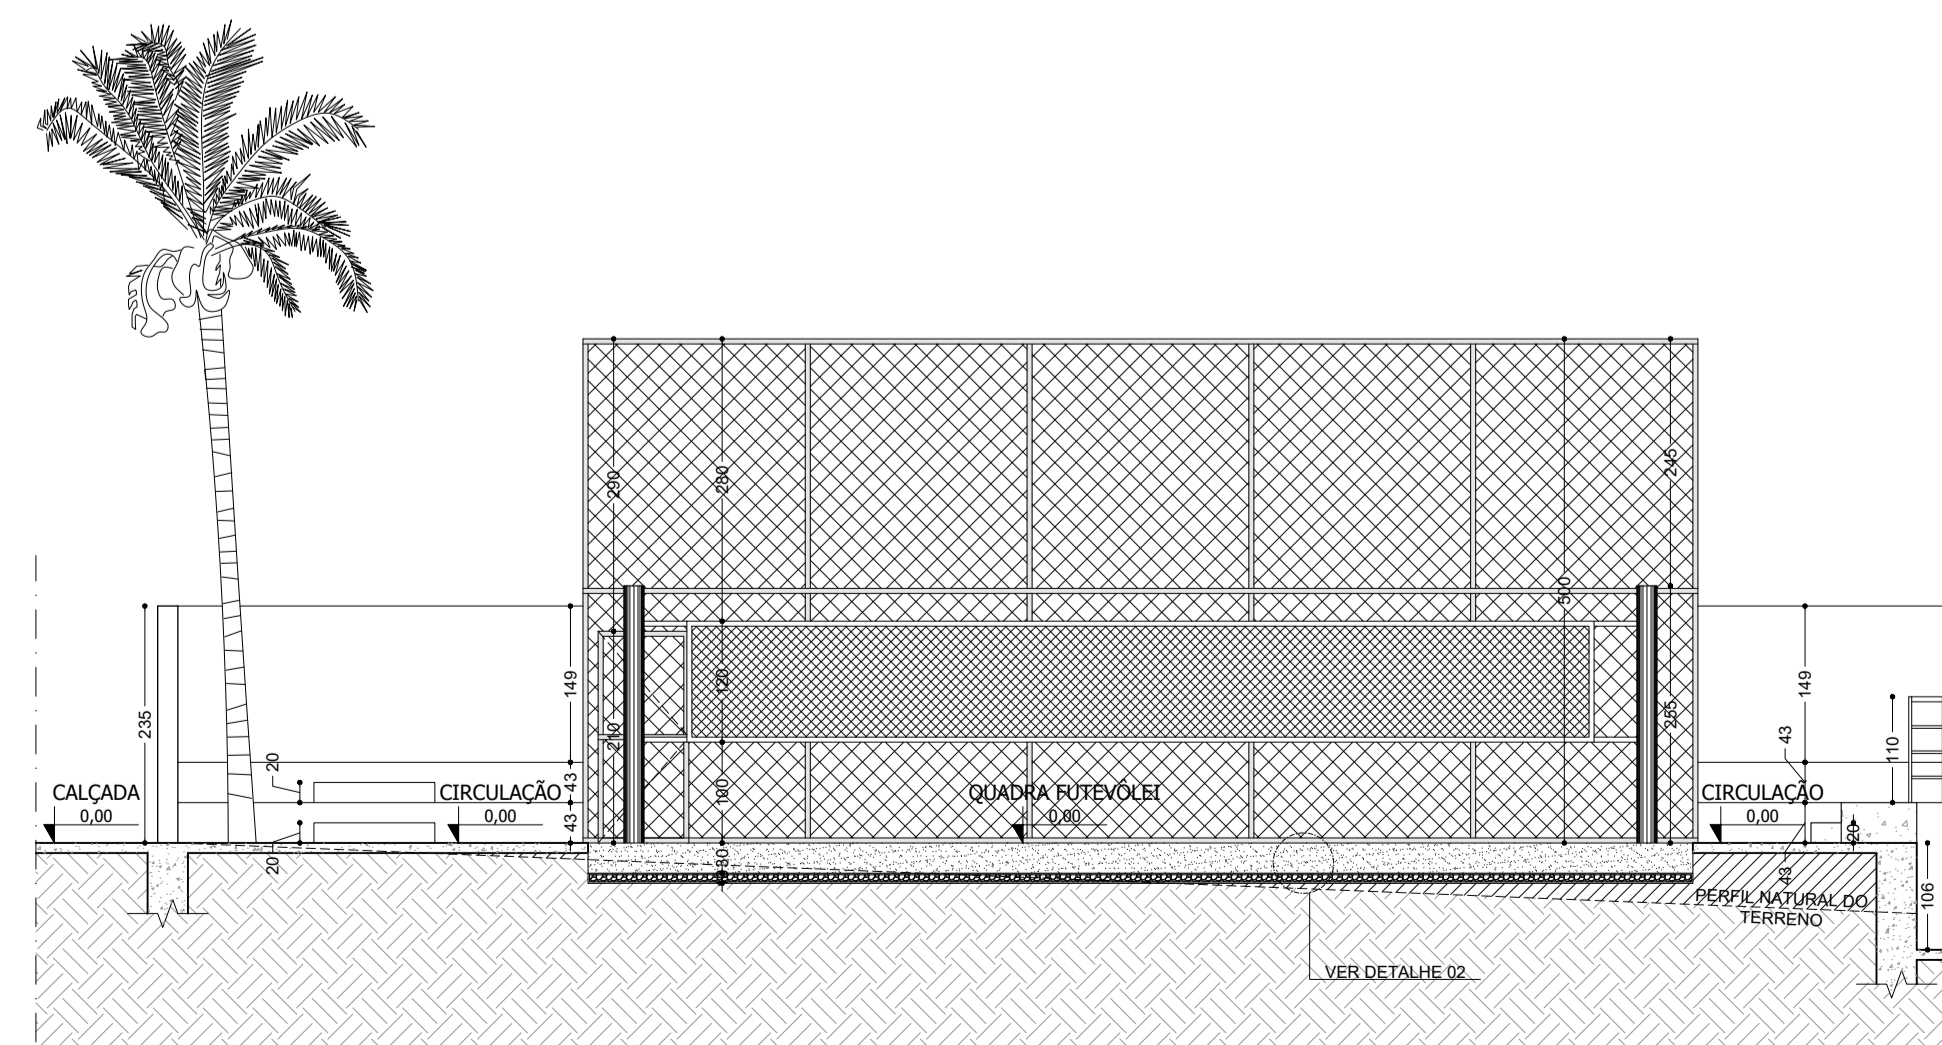

CORTE HH
ESCALA 1:75



PREFEITURA MUNICIPAL DE IGARATINGA

REFORMA ESTÁDIO DOMINGÃO


CONTEÚDO:
PLANTA (QUADRA FUTEVÔLEI); CORTE FF; CORTE GG; CORTE HH;
DETALHE 01; DETALHE 02

RESPONSÁVEL TÉCNICO:


FLÁVIO L. GRECO S.
ENG.º CIVIL - CREA-MG: 64.880/D

PROPRIETÁRIO:


PREFEITURA MUNICIPAL DE IGARATINGA-MG
CNPJ: 18.313.825/0001-21

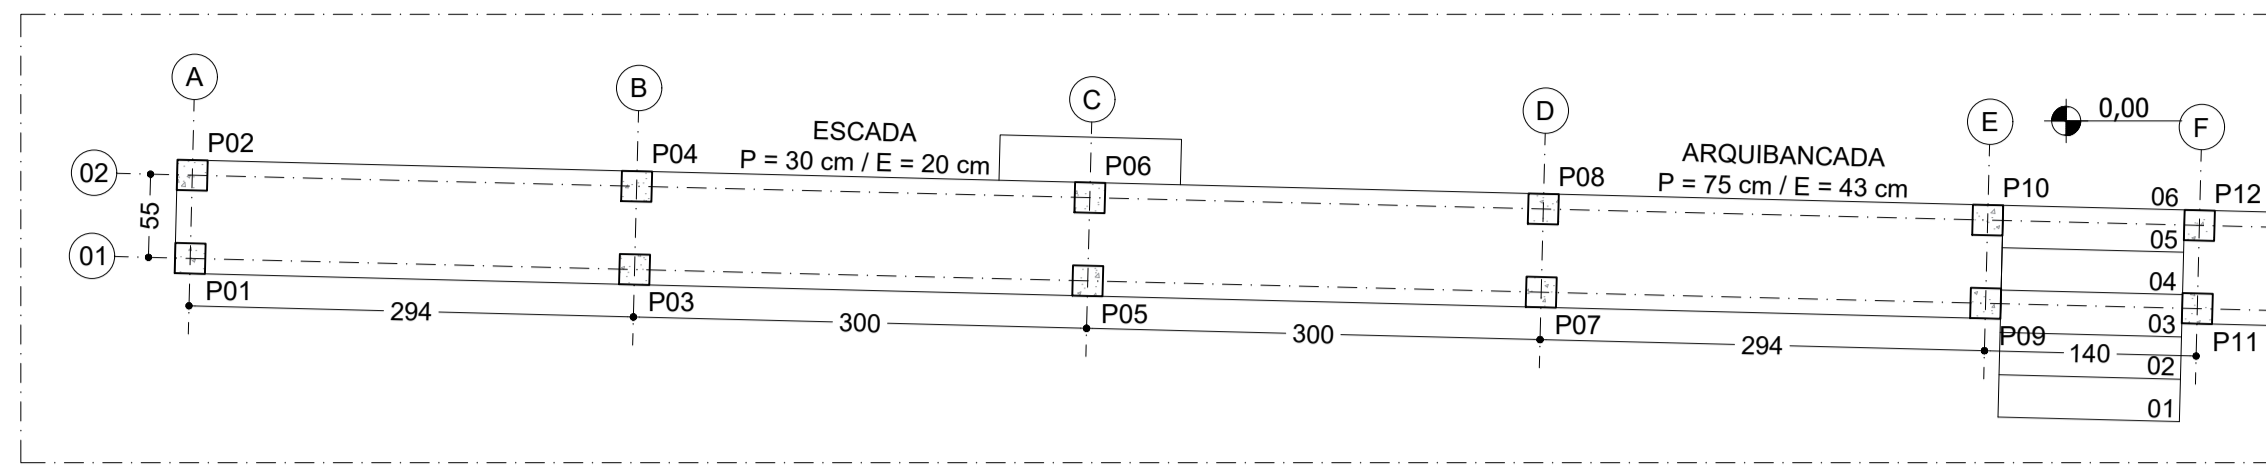


PILARES - TRECHO 01
ESCALA 1:50

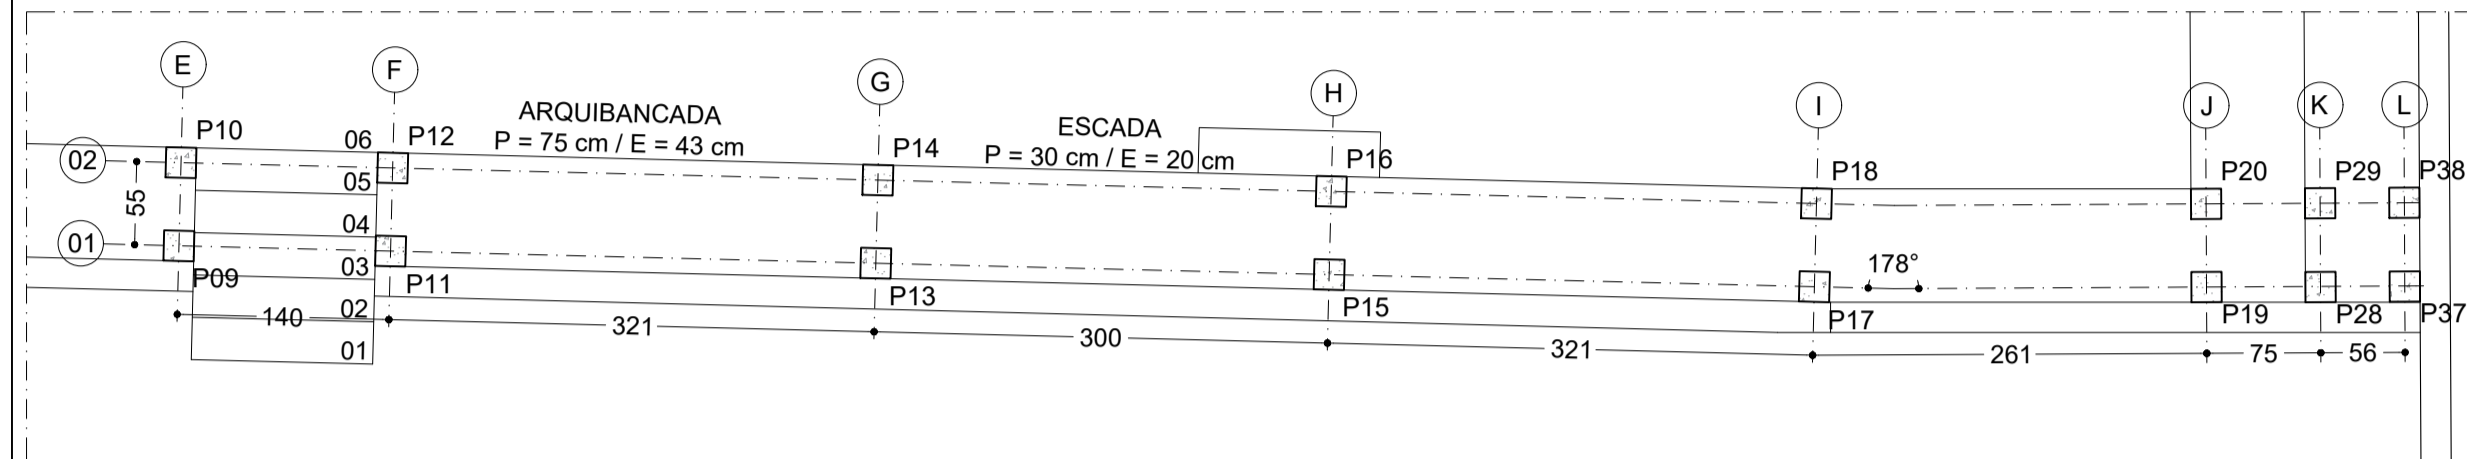



PILARES - TRECHO 02
ESCALA 1:50

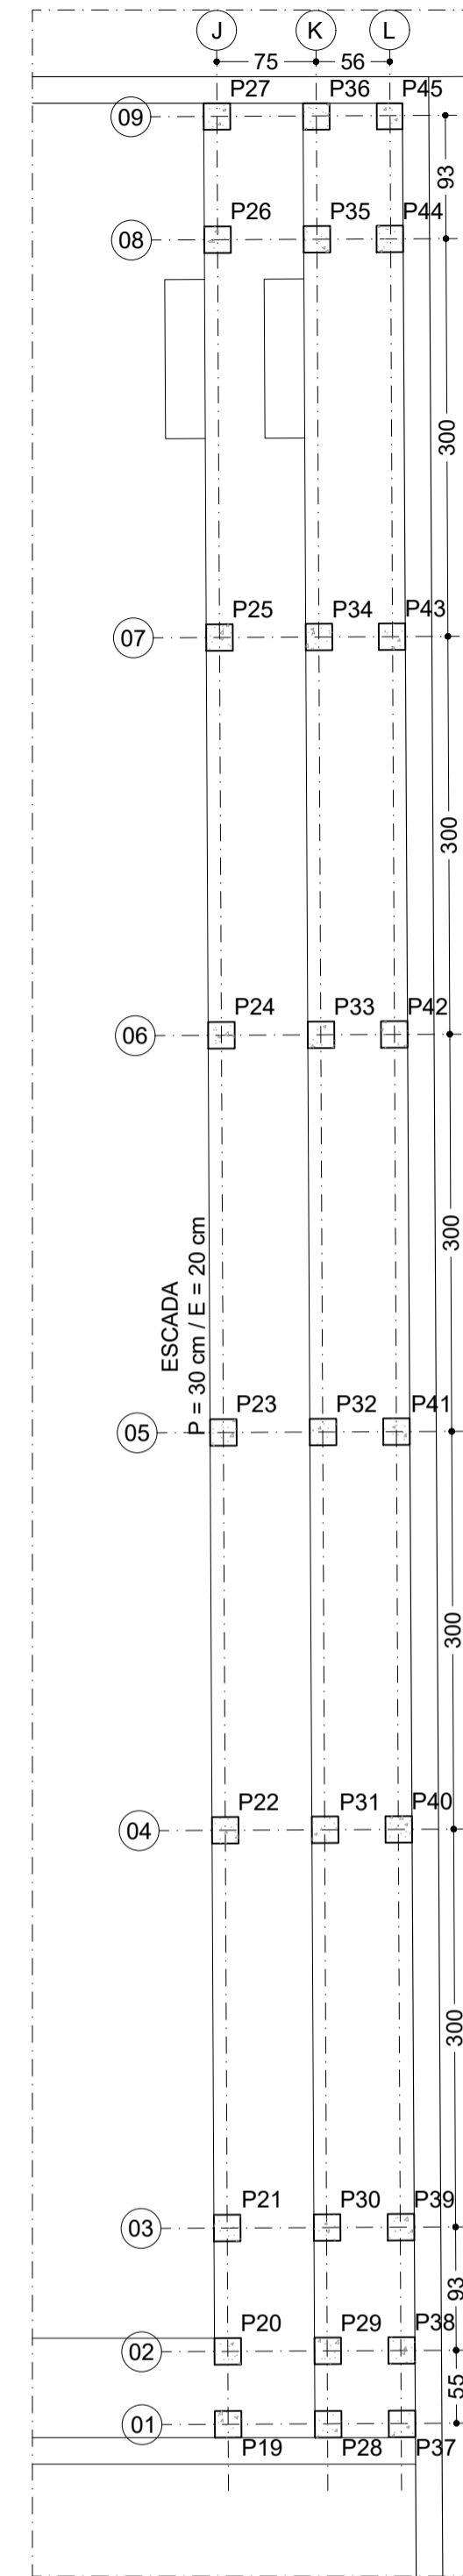



PILARES - TRECHO 03
ESCALA 1:50

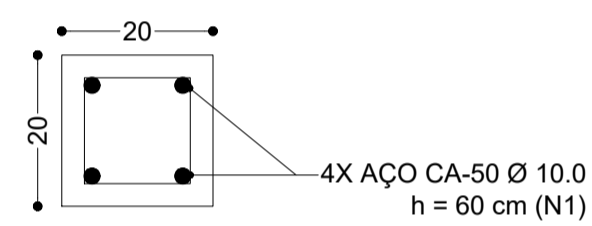



ARMAÇÃO PILARES 01 - 27
ESCALA 1:10

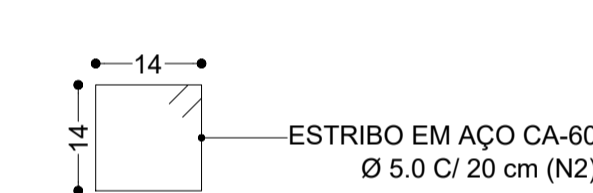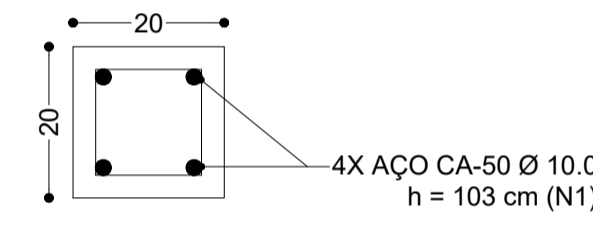


ARMAÇÃO PILARES 28 - 45
ESCALA 1:10

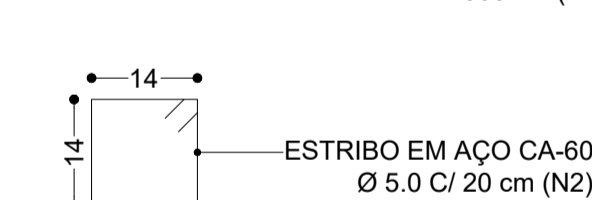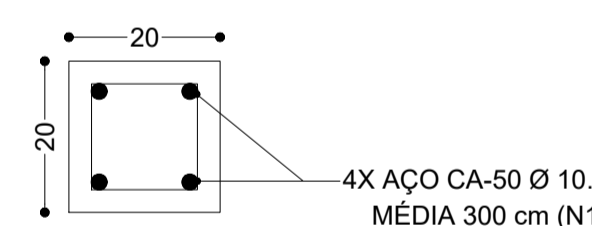


ARMAÇÃO VIGAS INFERIORES
ESCALA 1:10

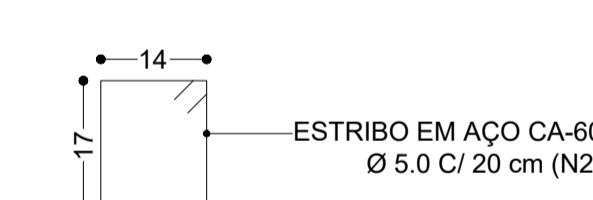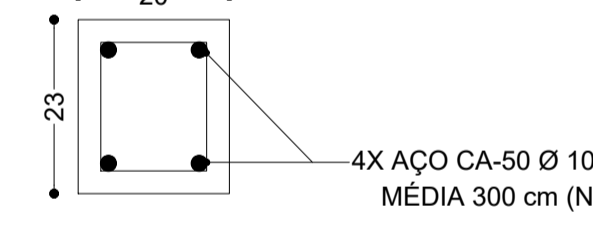

ARMAÇÃO VIGAS SUPERIORES
ESCALA 1:10

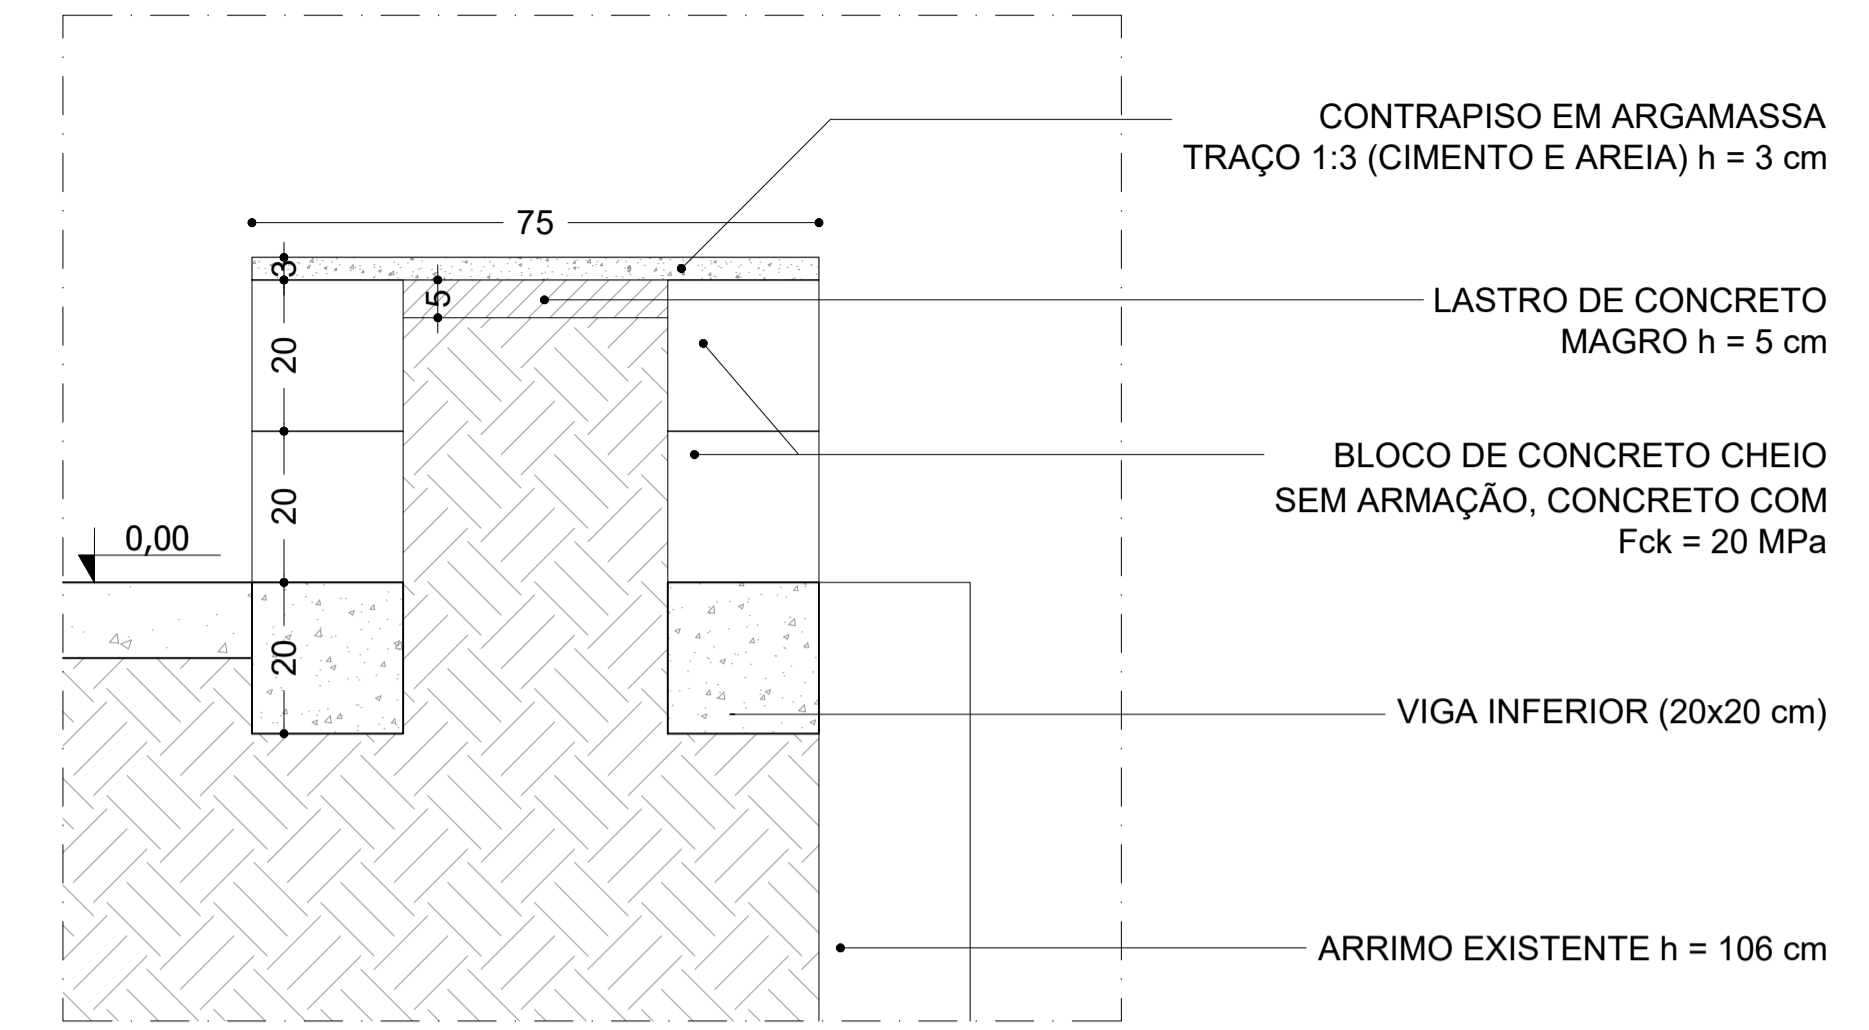

DETALHE 03
ESCALA 1:10

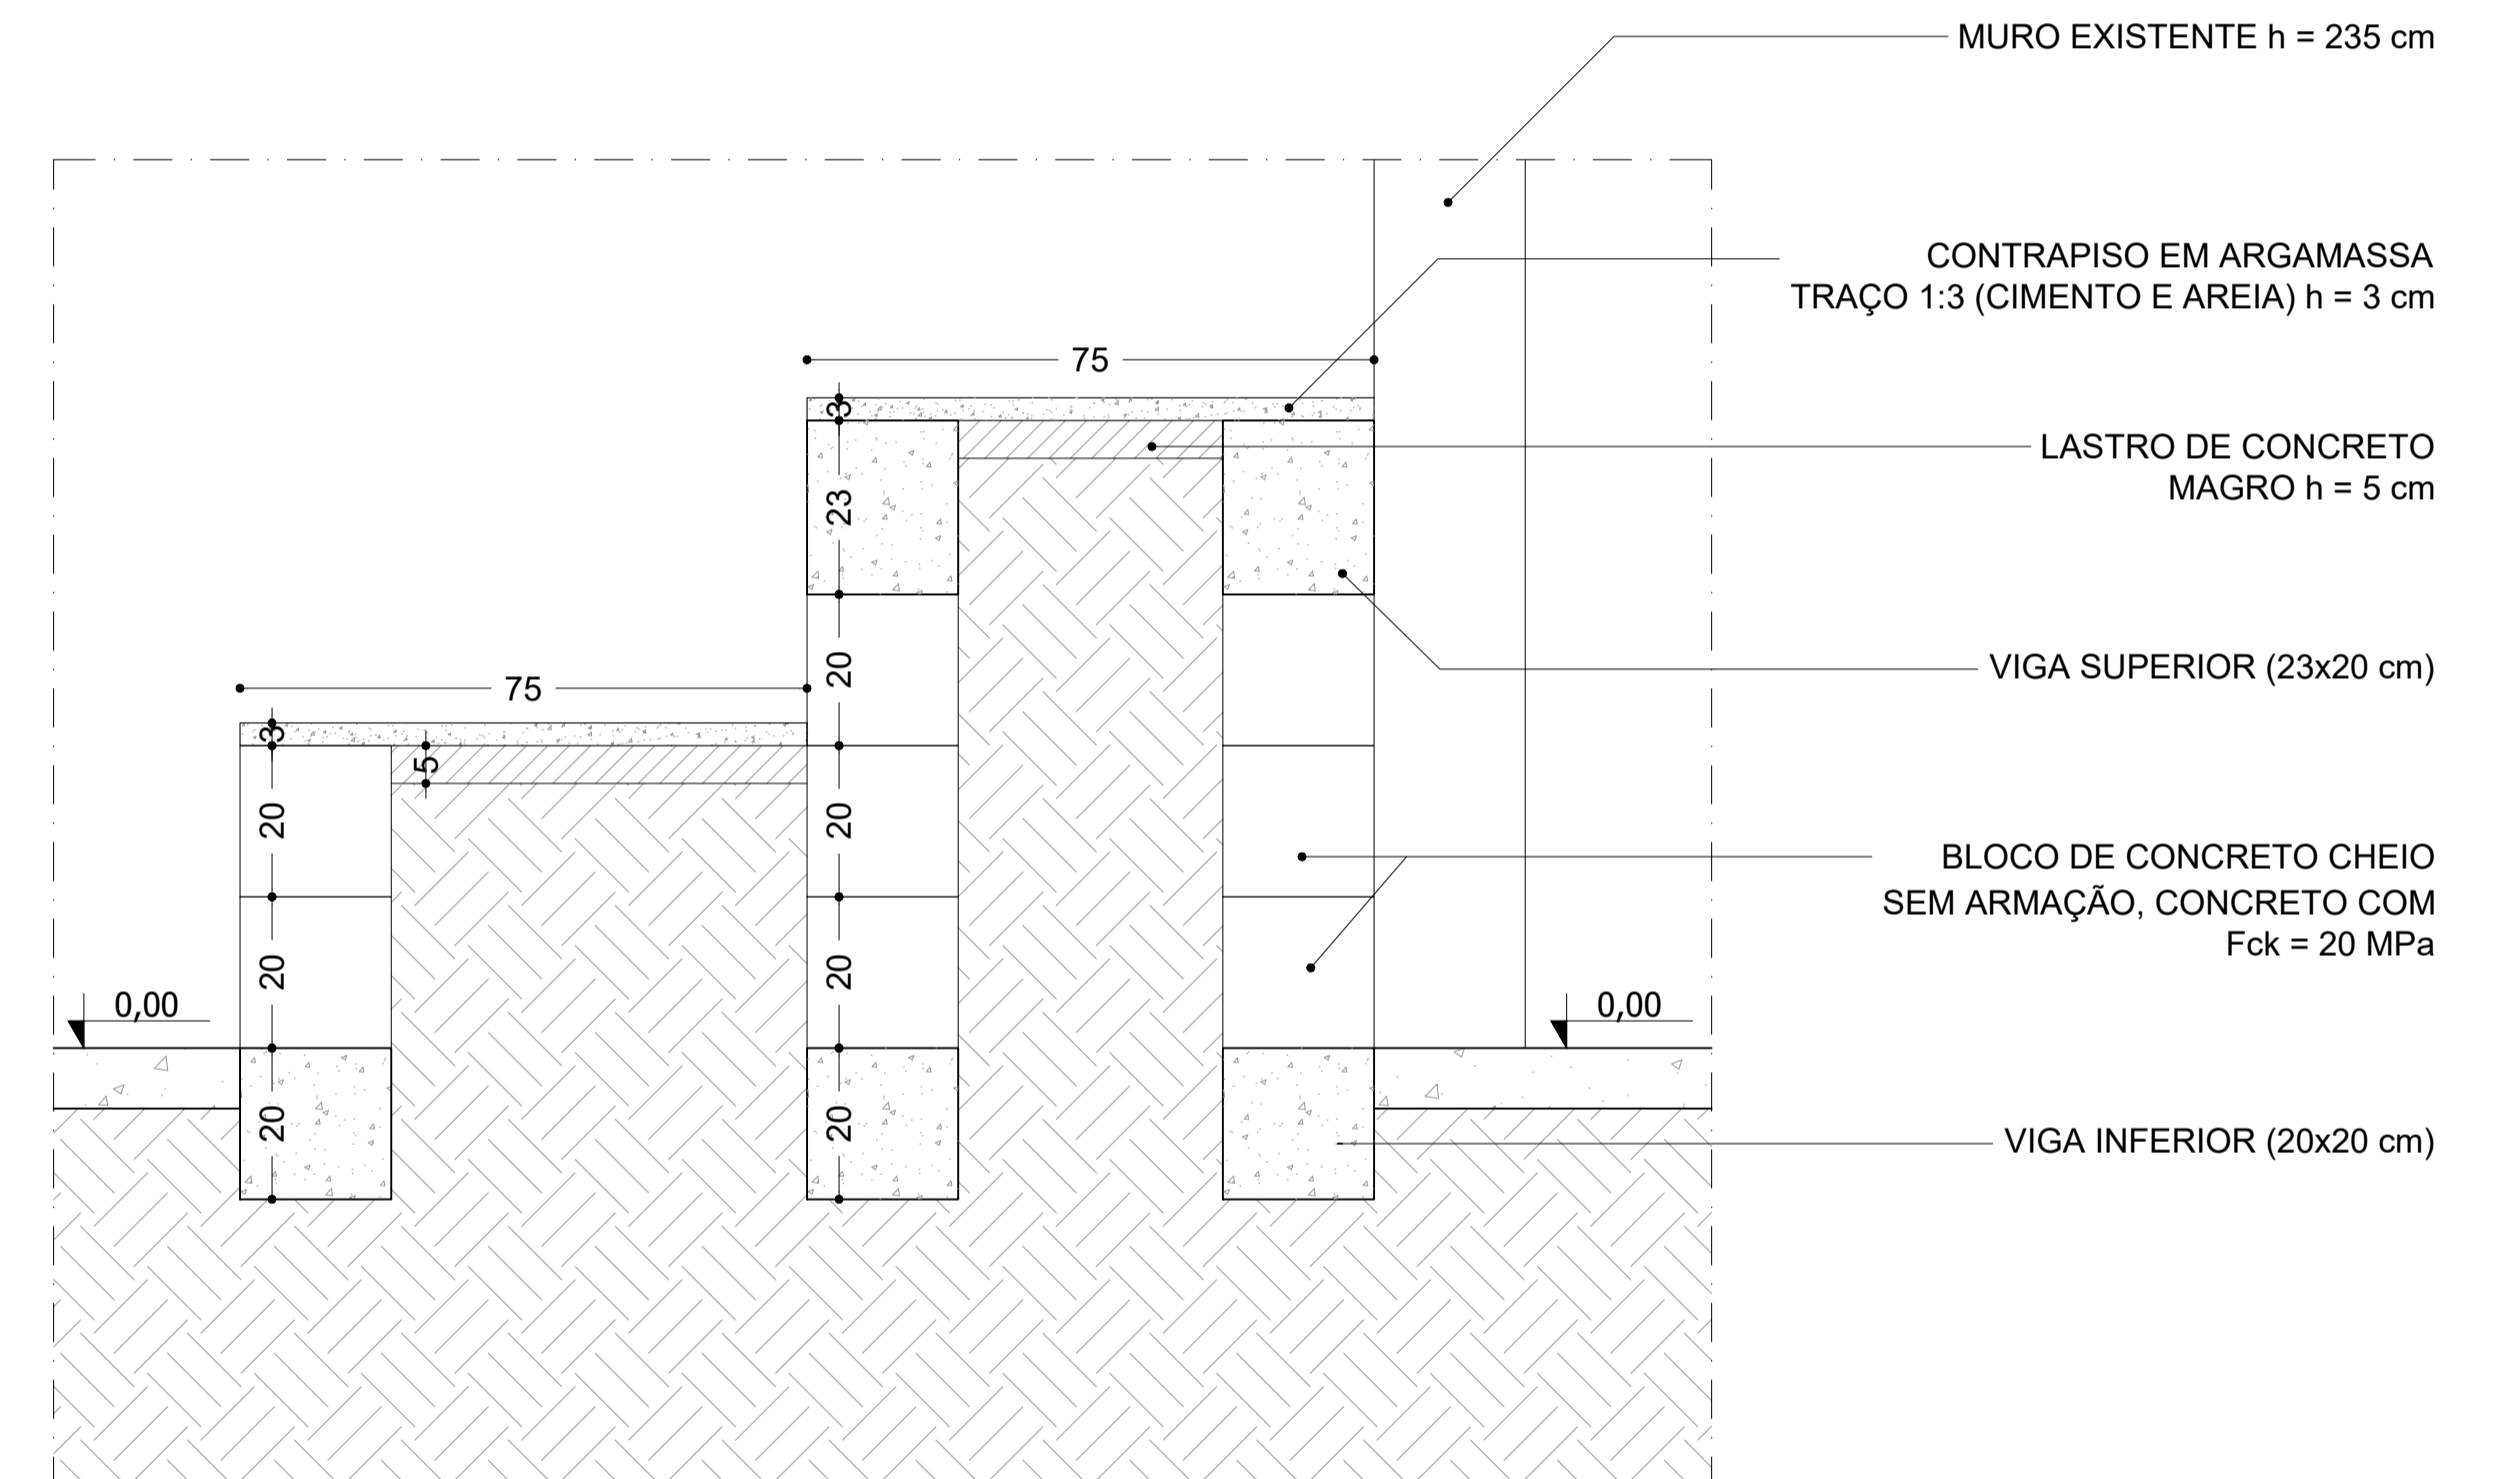

DETALHE 04
ESCALA 1:10

RESUMO AÇO	IDENTIFICAÇÃO	COMP. TOTAL. (m)	PESO (Kg)
CA-50 Ø10.0	N1	690,96	426,32
CA-60 Ø5.0	N2	568,26	87,51
TOTAL CA-50 Ø10.0 (0,617 Kg/m)			426,32
TOTAL CA-60 Ø5.0 (0,154 Kg/m)			87,51



PREFEITURA MUNICIPAL DE IGARATINGA

REFORMA ESTÁDIO DOMINGÃO


CONTEÚDO: DETALHAMENTO PILARES (ARQUIBANCADA); DETALHAMENTO ARMAÇÃO PILARES E VIGAS; DETALHE 03 E DETALHE 04

RESPONSÁVEL TÉCNICO:

FLÁVIO L. GRECO S.
ENG.º CIVIL - CREA-MG: 64.880/D


PROPRIETÁRIO

PREFEITURA MUNICIPAL DE IGARATINGA-MG
CNPJ: 18.313.825/0001-21

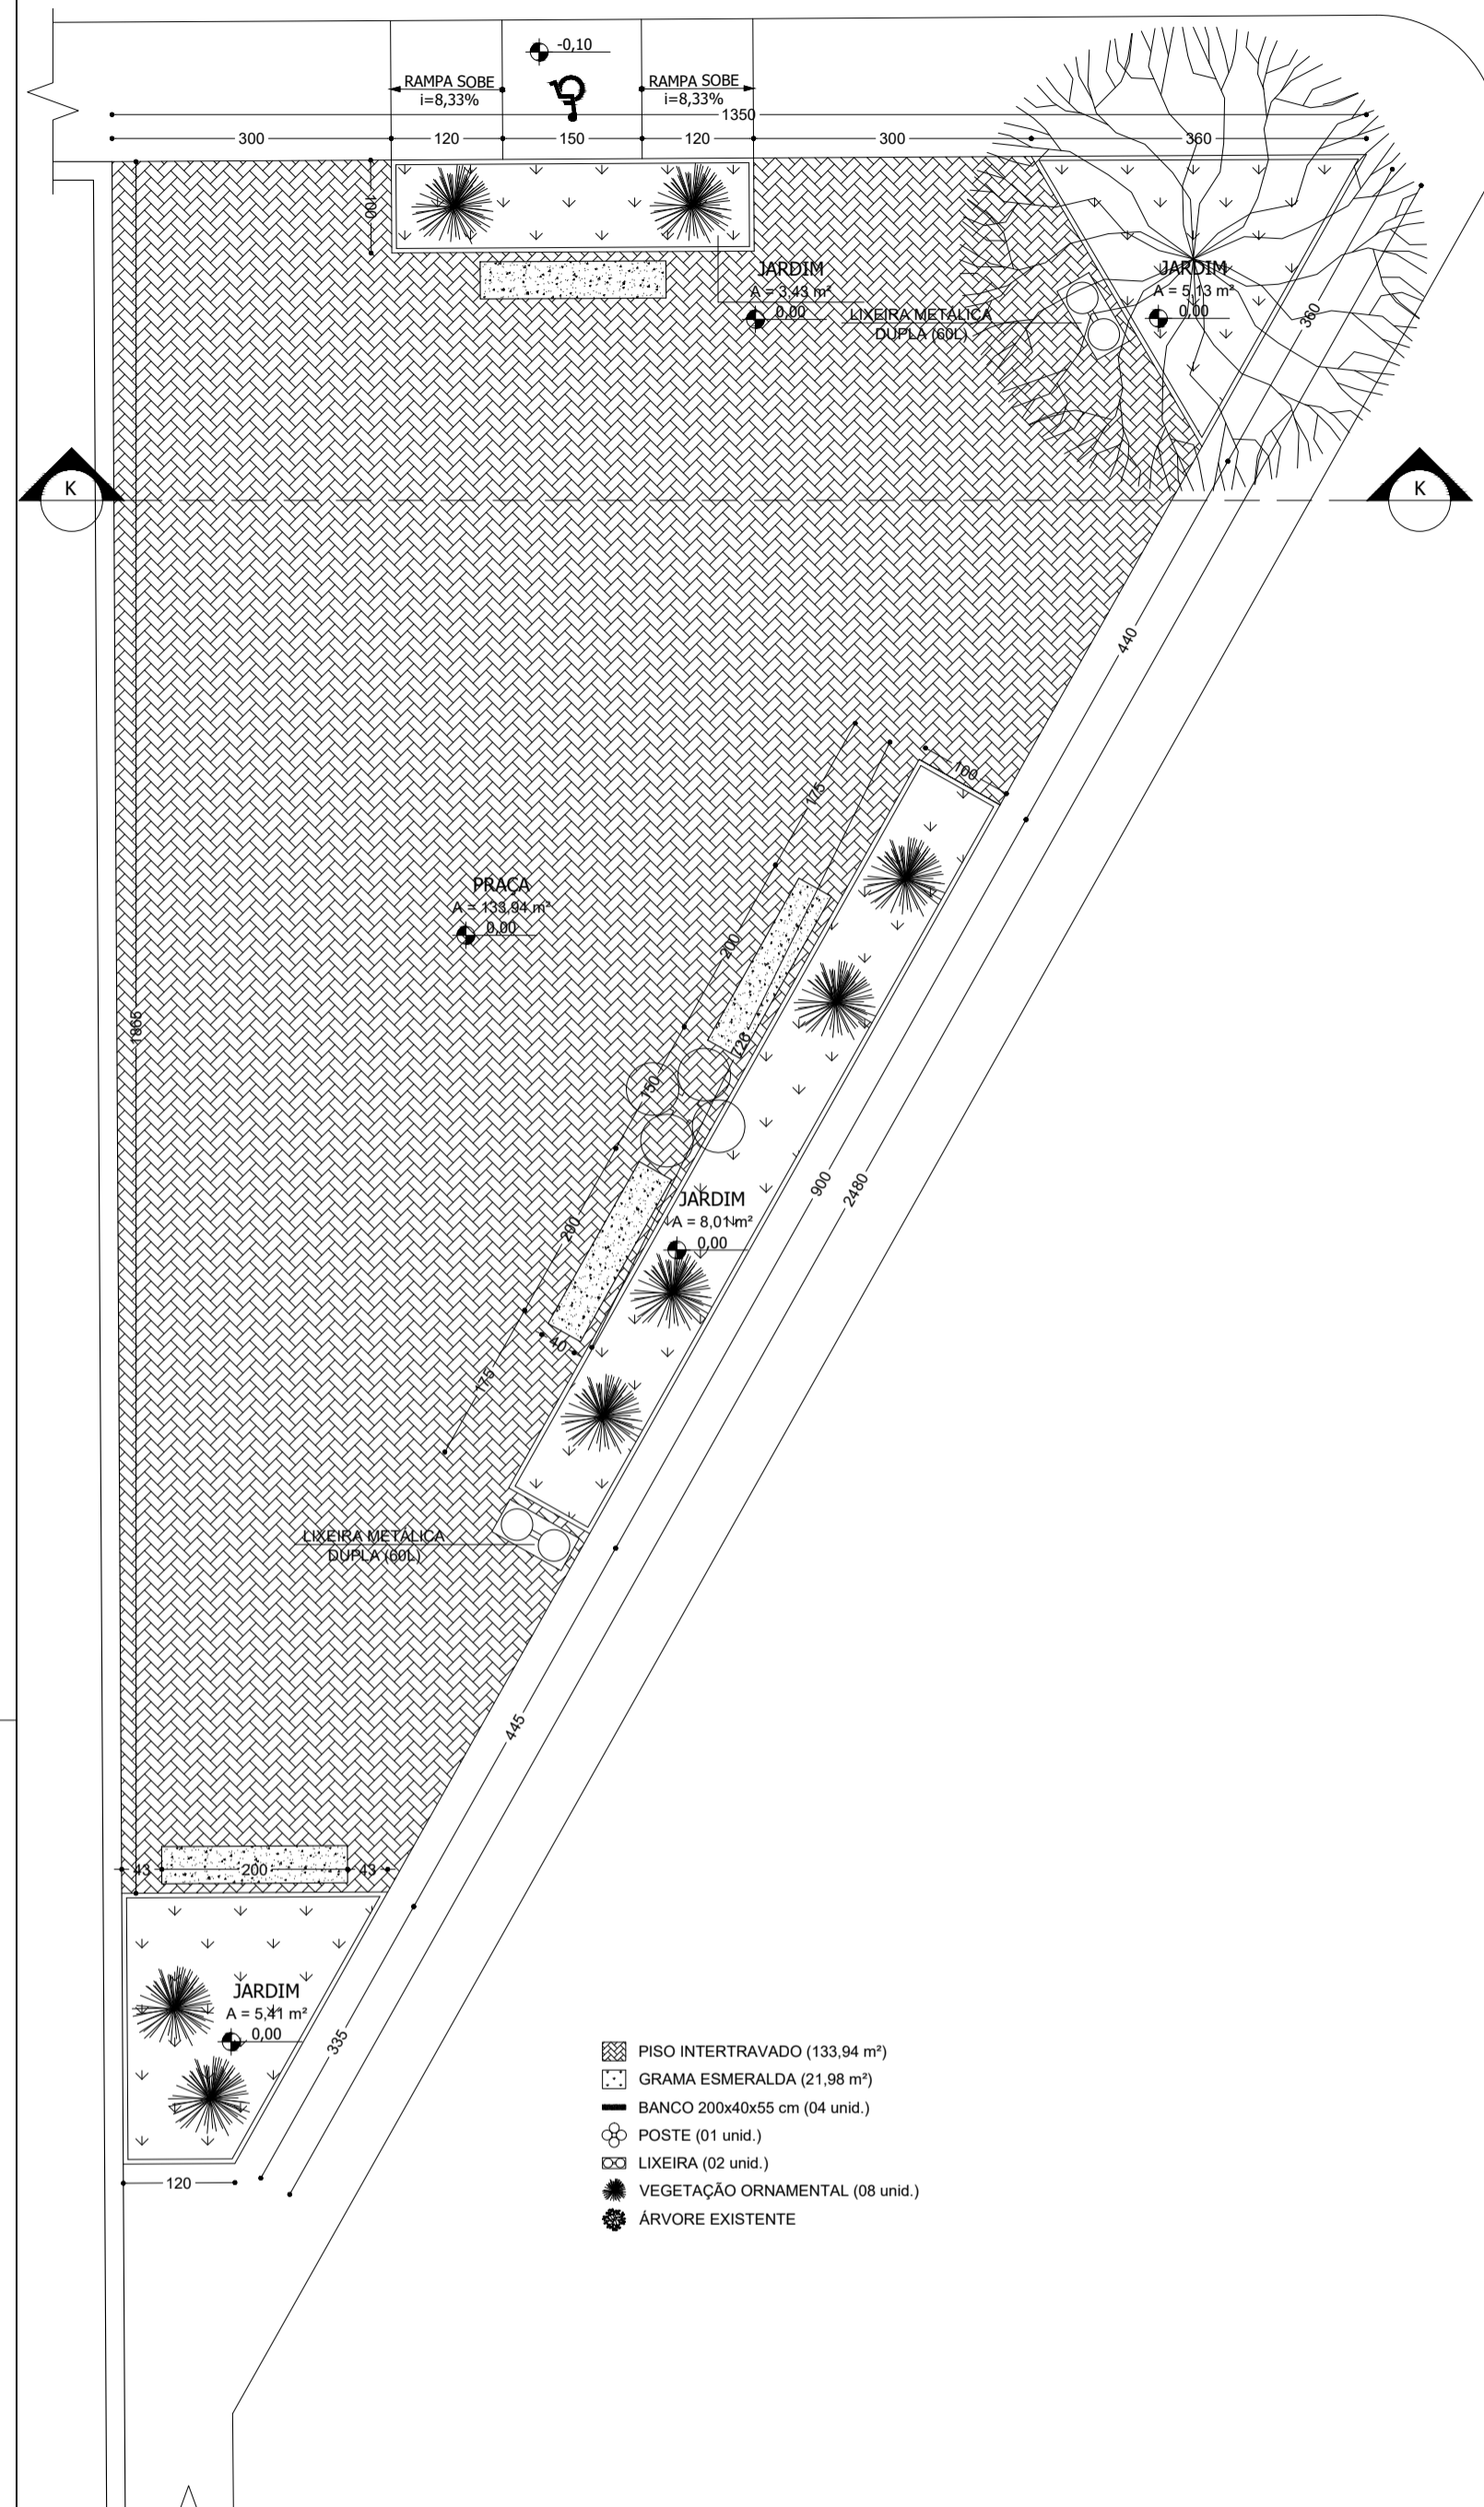


- PISO INTERTRAVADO (133,94 m²)
- GRAMA ESMERALDA (21,98 m²)
- BANCO 200x40x55 cm (04 unid.)
- POSTE (01 unid.)
- LÂMPADA (02 unid.)
- VEGETAÇÃO ORNAMENTAL (08 unid.)
- ÁRVORE EXISTENTE


PLANTA - PRAÇA
ESCALA 1:75

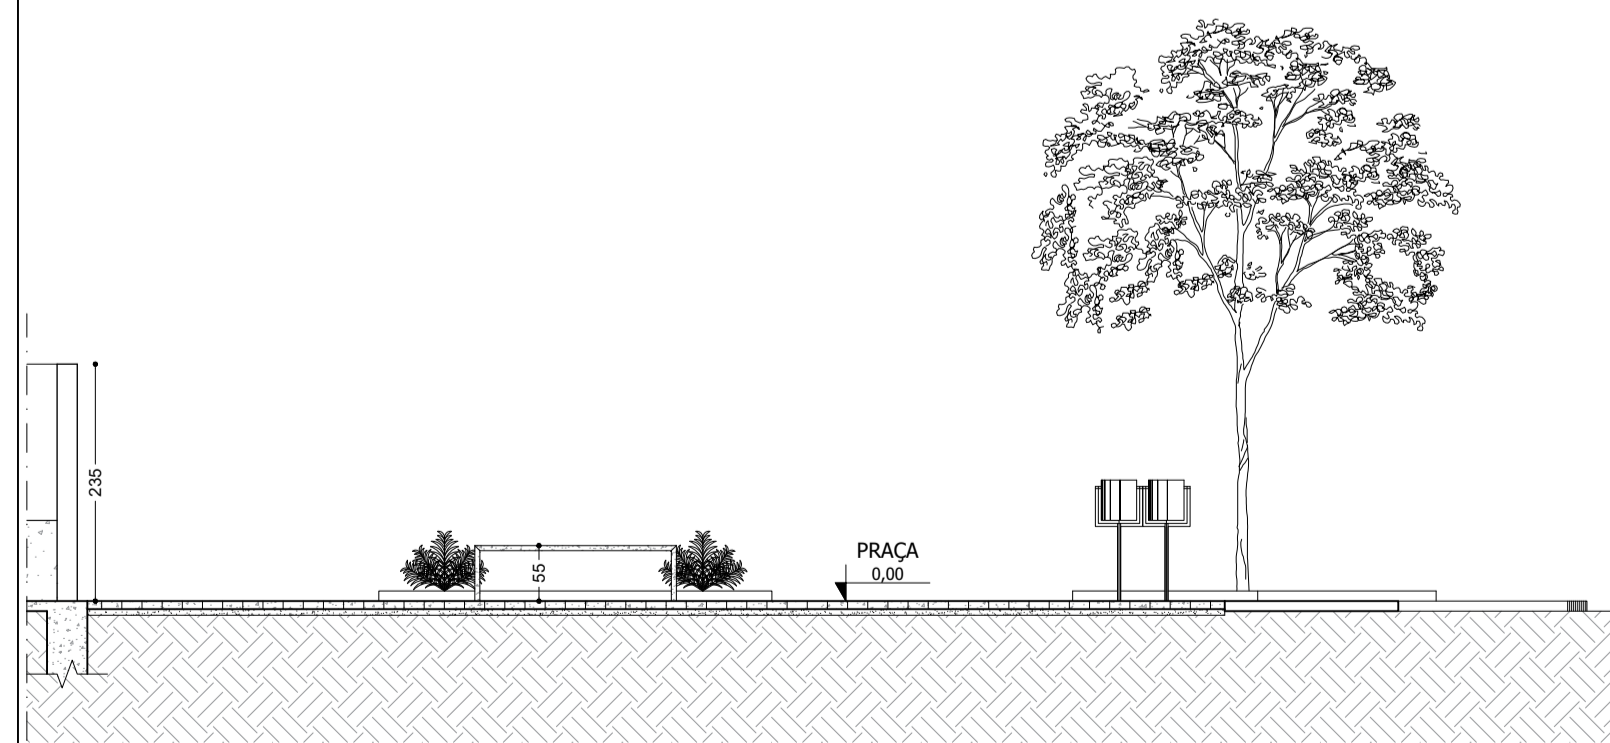


CORTE KK
ESCALA 1:75

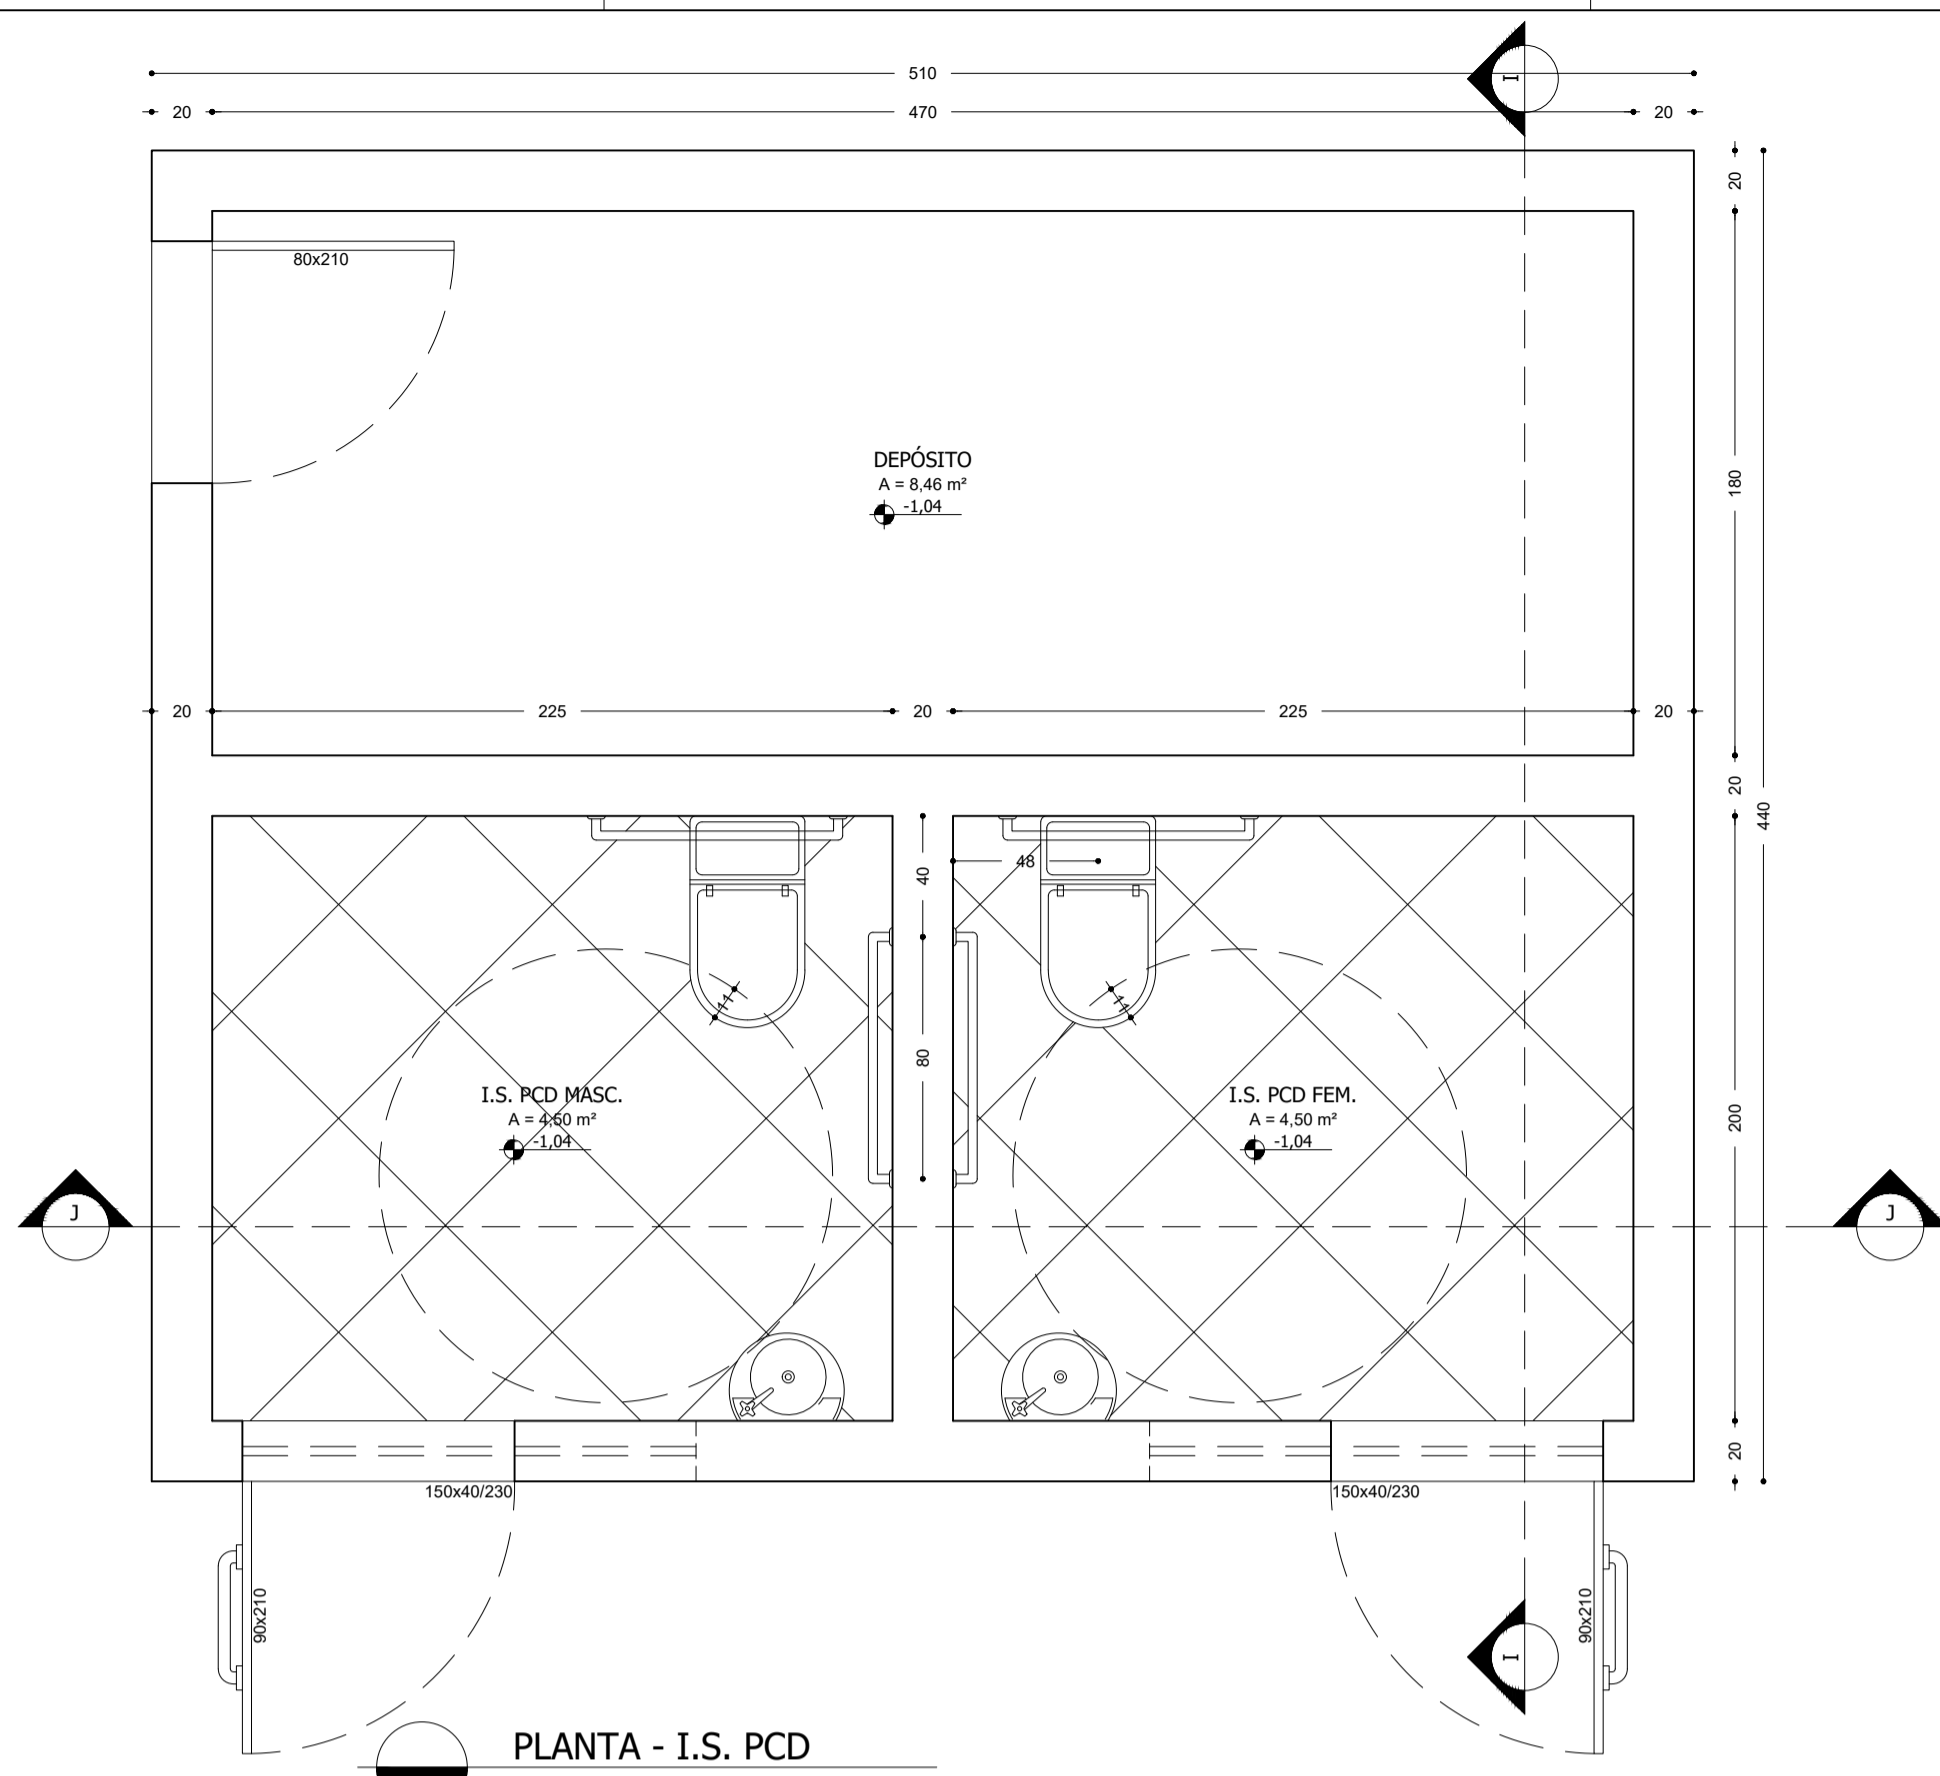


PLANTA - I.S. PCD
ESCALA 1:25

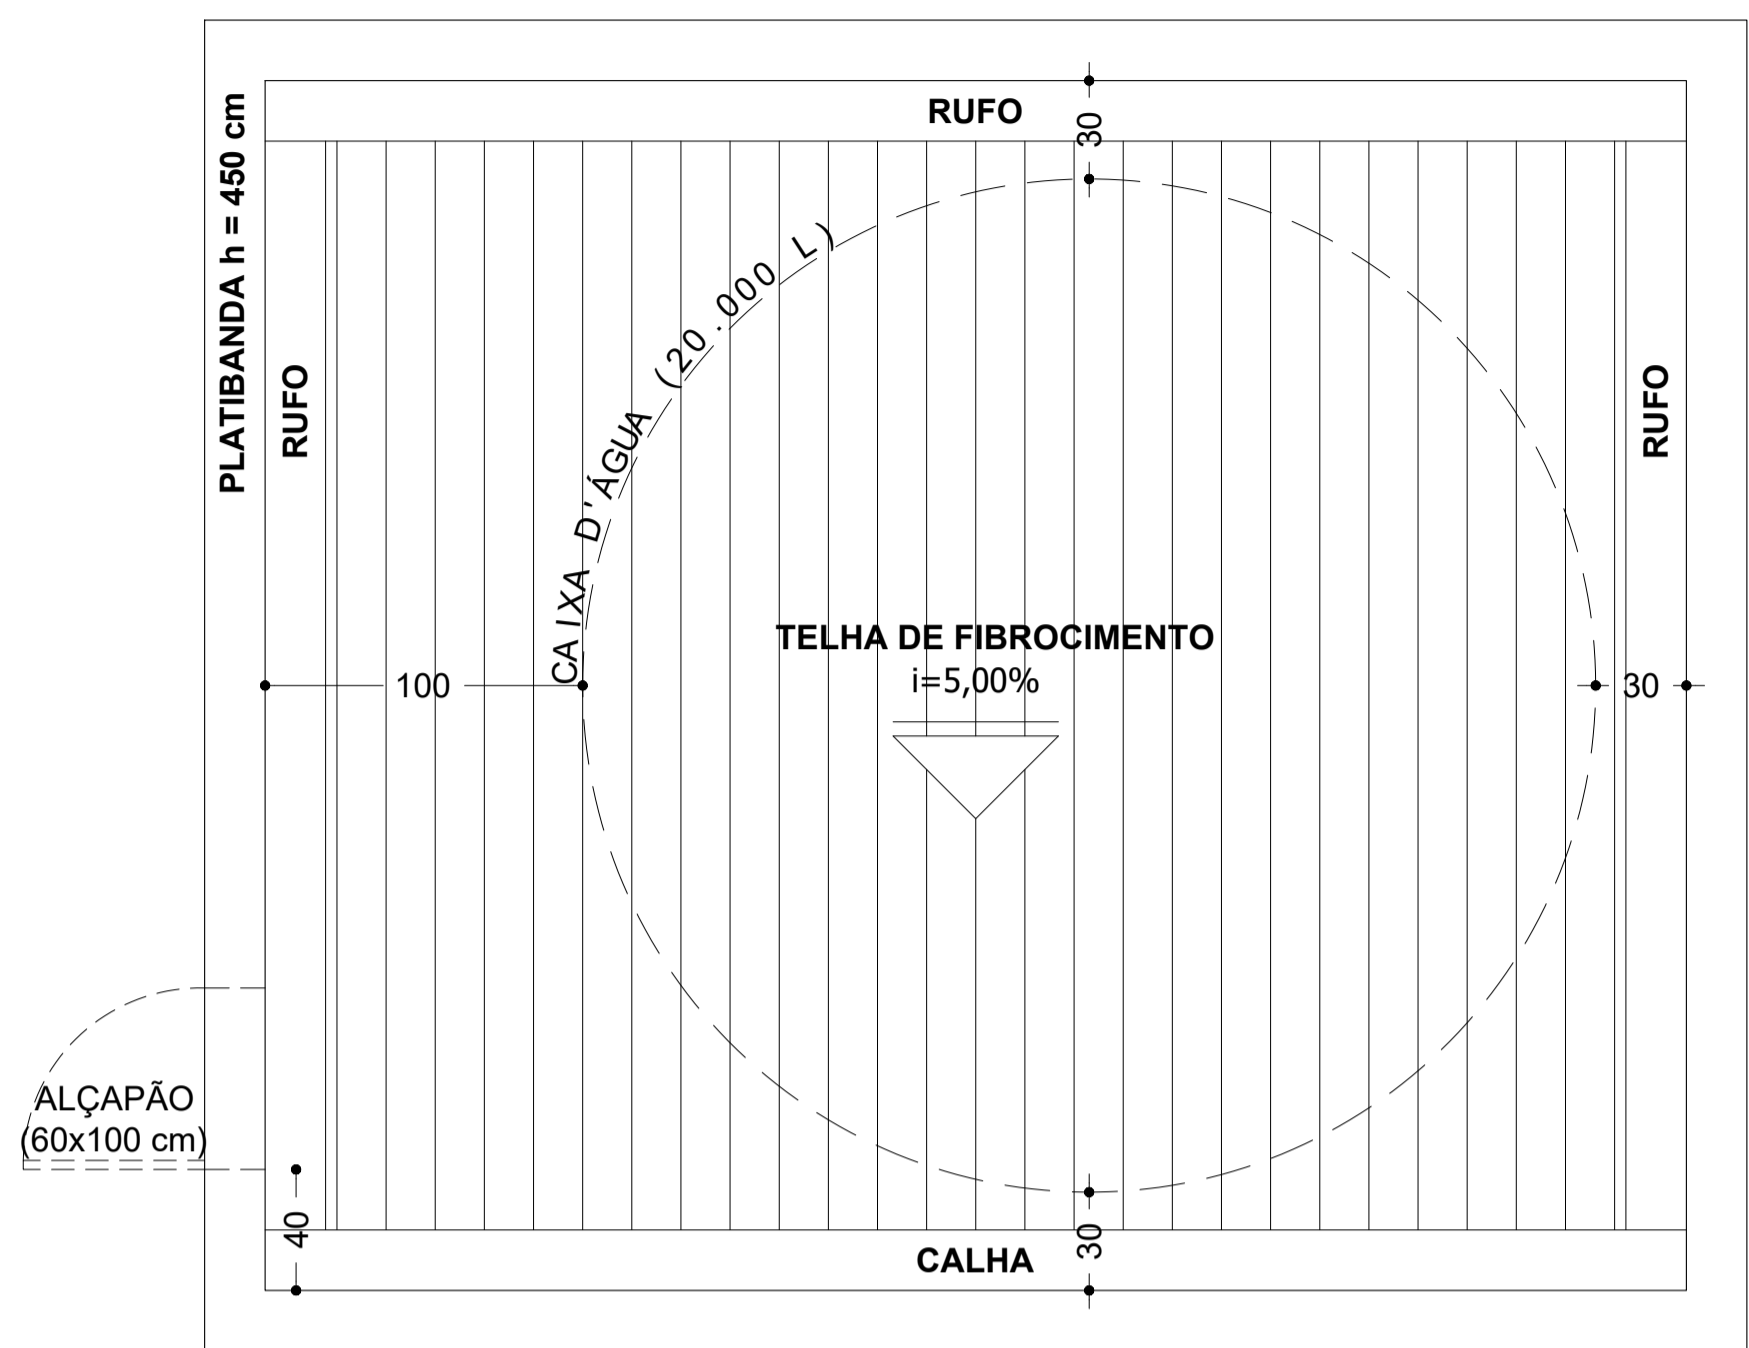

COBERTURA - I.S. PCD
ESCALA 1:25

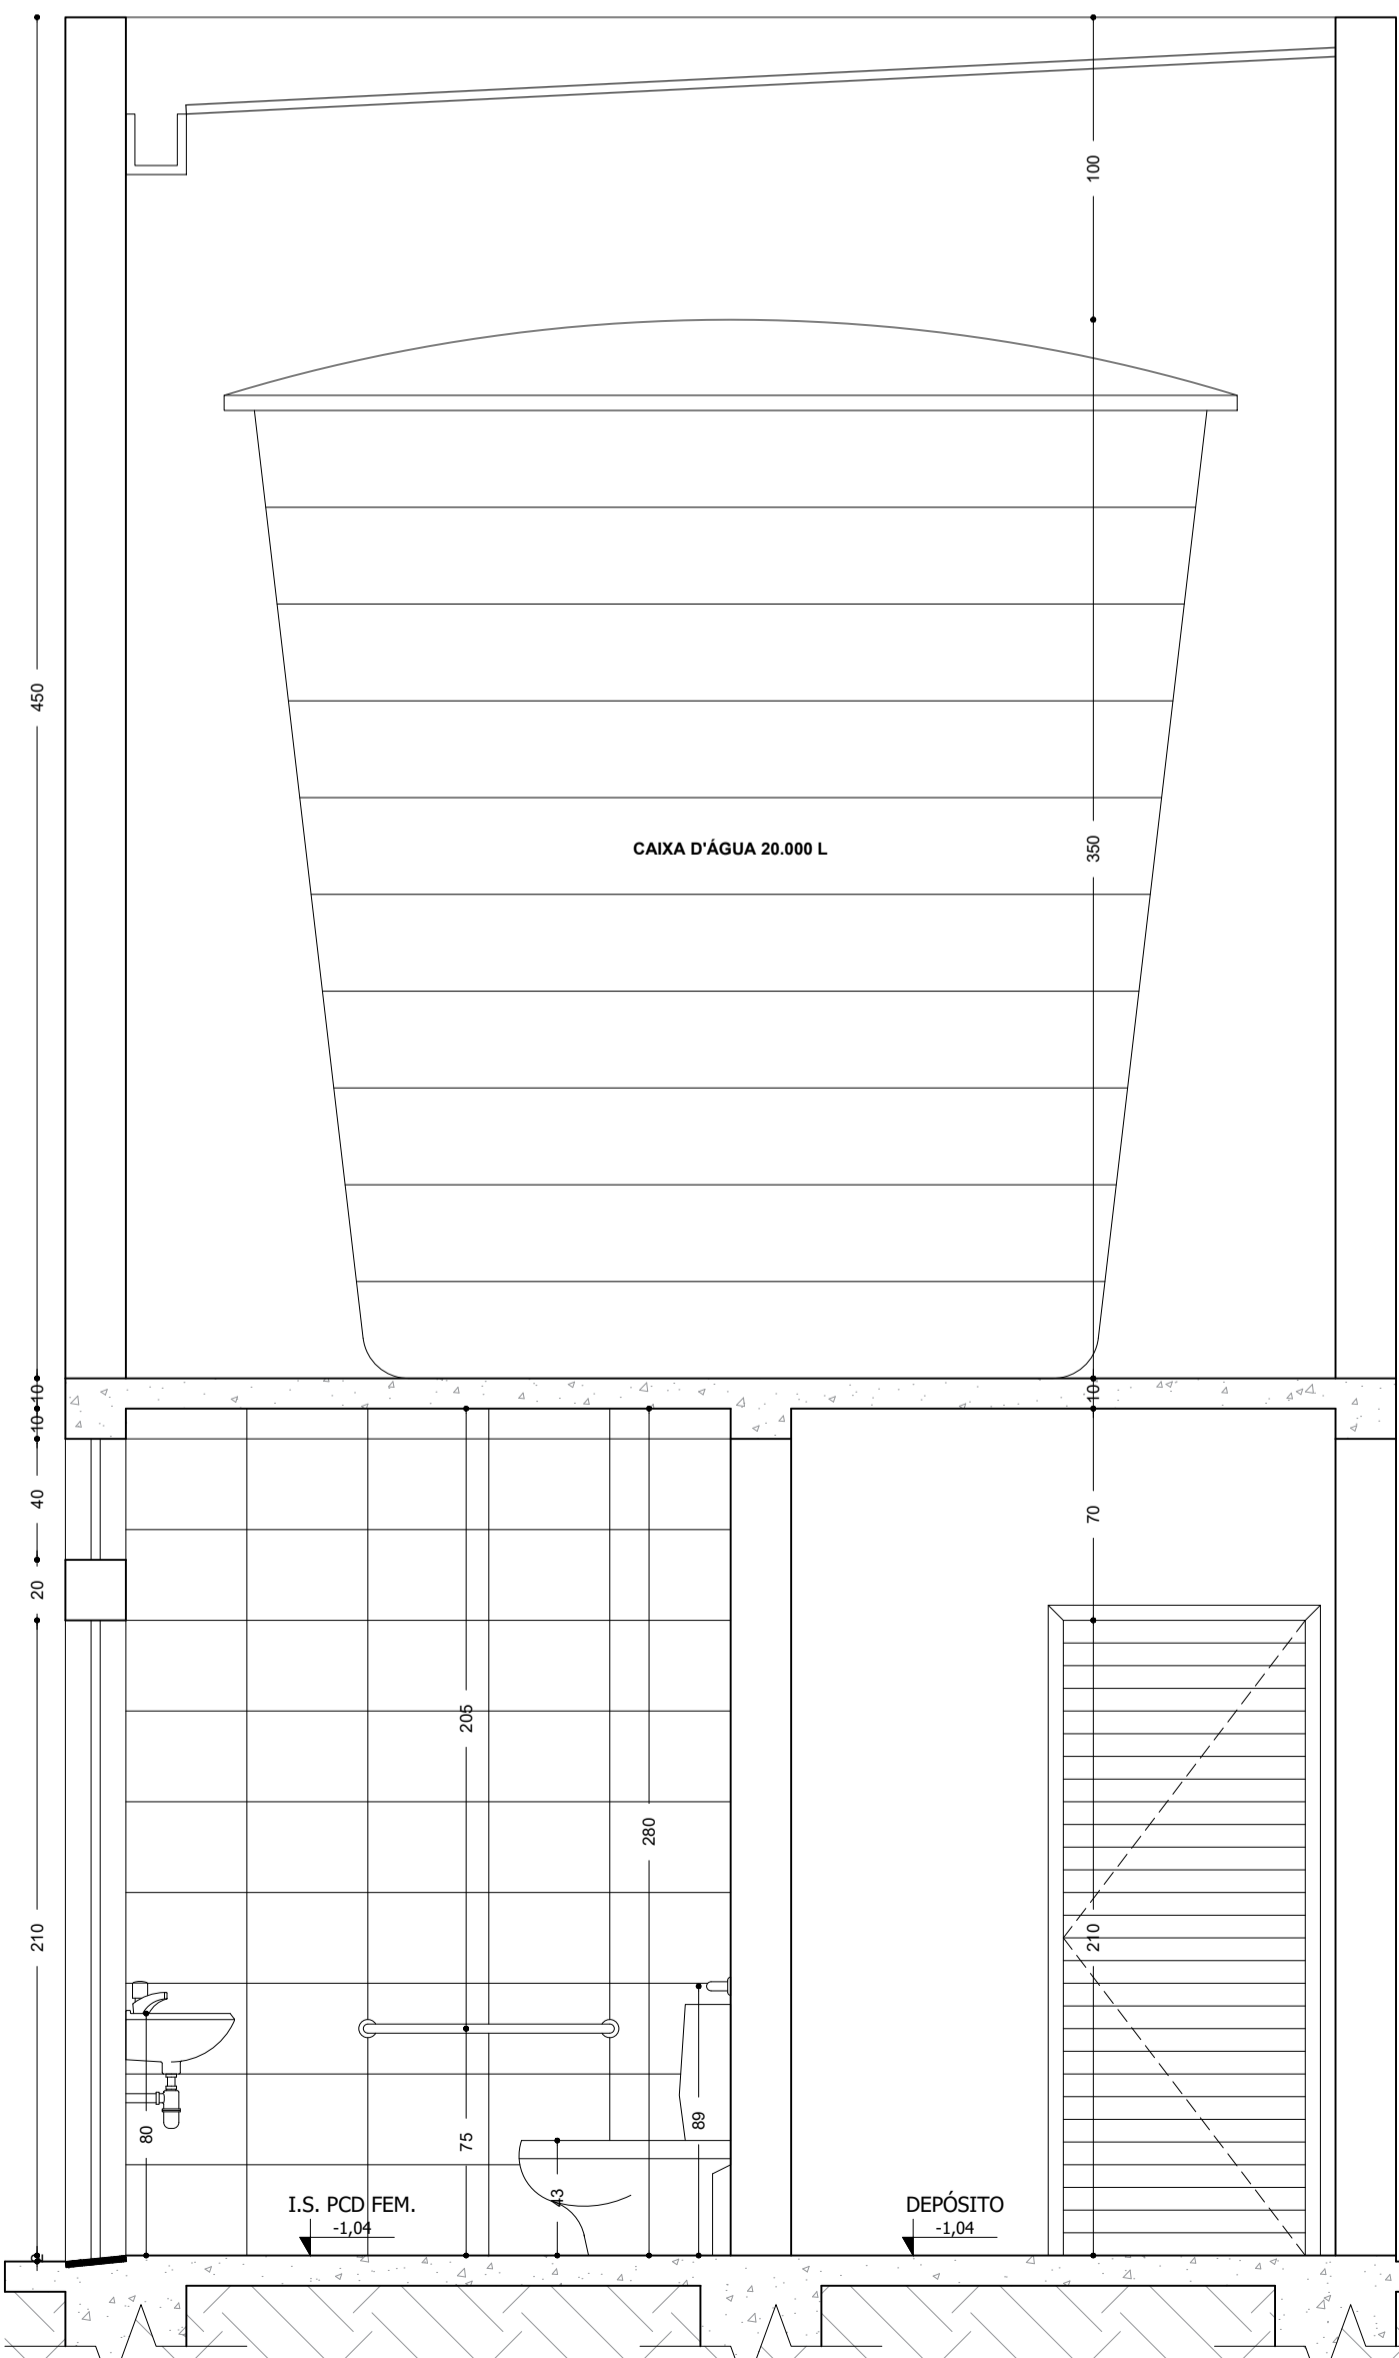

CORTE II
ESCALA 1:25

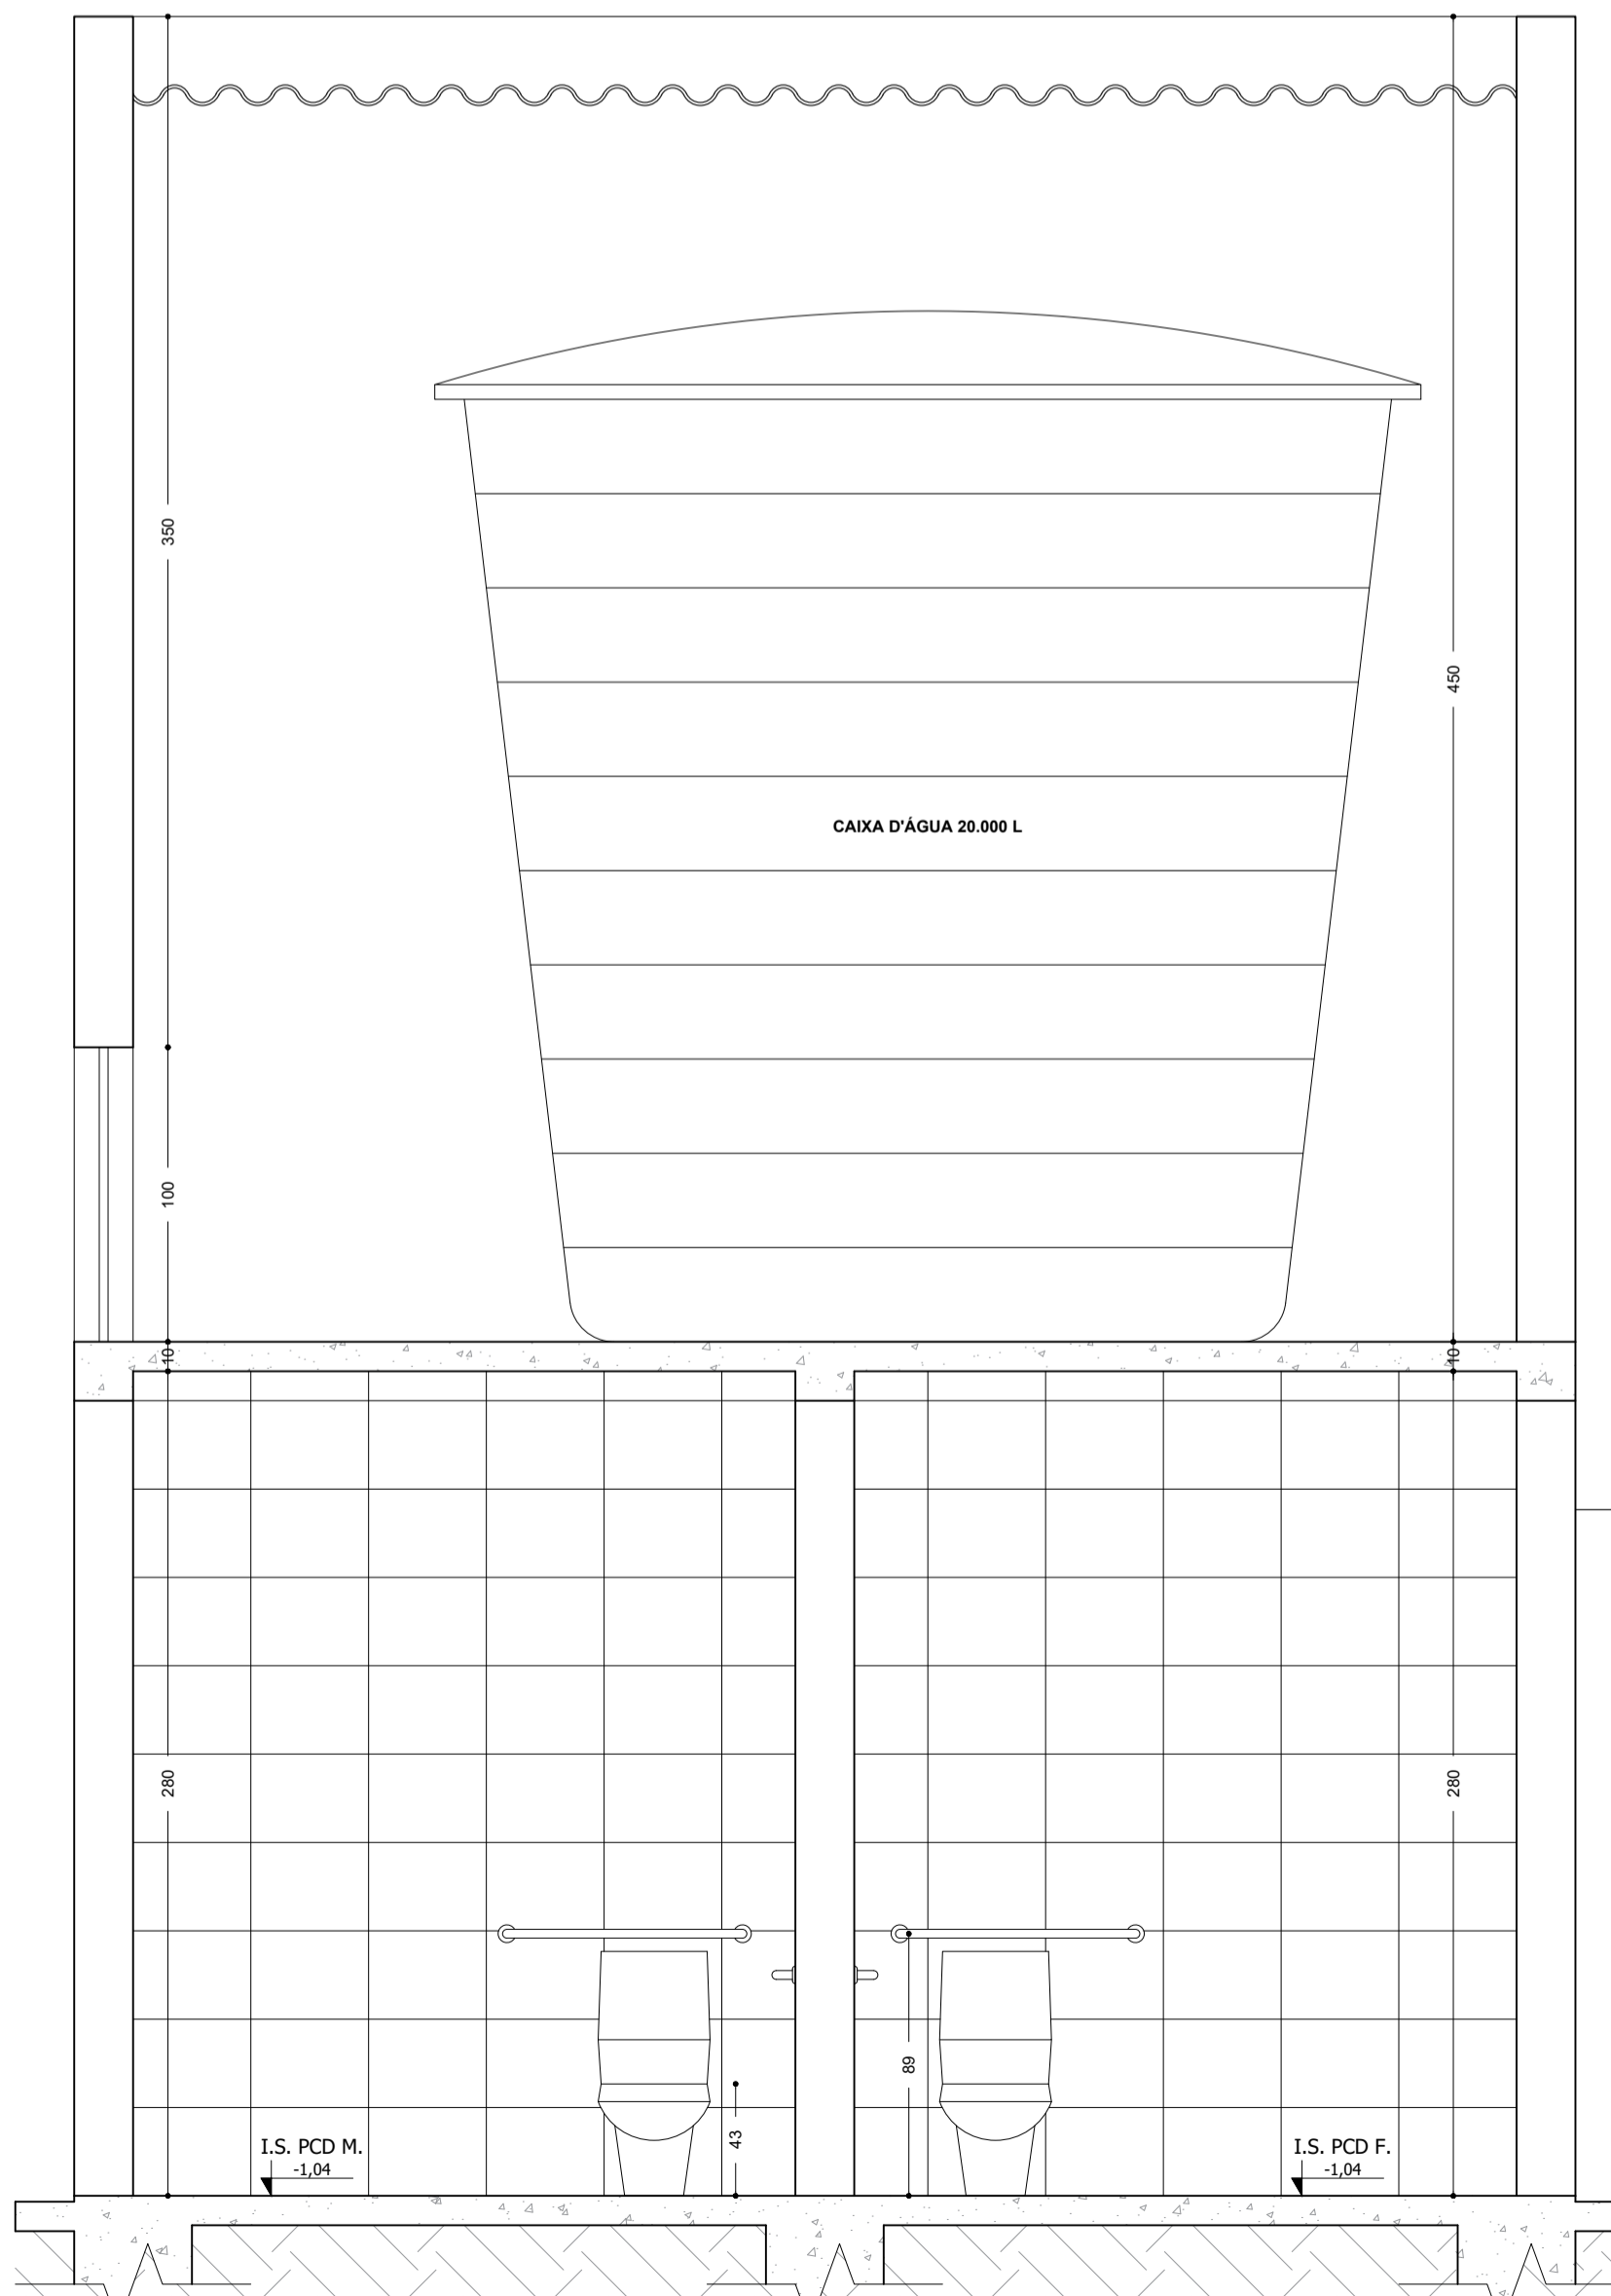

CORTE JJ
ESCALA 1:25



PREFEITURA MUNICIPAL DE IGARATINGA

REFORMA ESTÁDIO DOMINGÃO

CONTEÚDO:
PLANTA (PRAÇA); CORTE KK; PLANTA (IS PCD); COBERTURA (IS PCD);
CORTE II; CORTE JJ

RESPONSÁVEL TÉCNICO:

FLÁVIO L. GRECO S.
ENG.º CIVIL - CREA-MG: 64.880/D


PROPRIETÁRIO

PREFEITURA MUNICIPAL DE IGARATINGA-MG
CNPJ: 18.313.825/0001-21


ESCALA: 1/75

DATA: SETEMBRO/2023


FOLHA 08/09

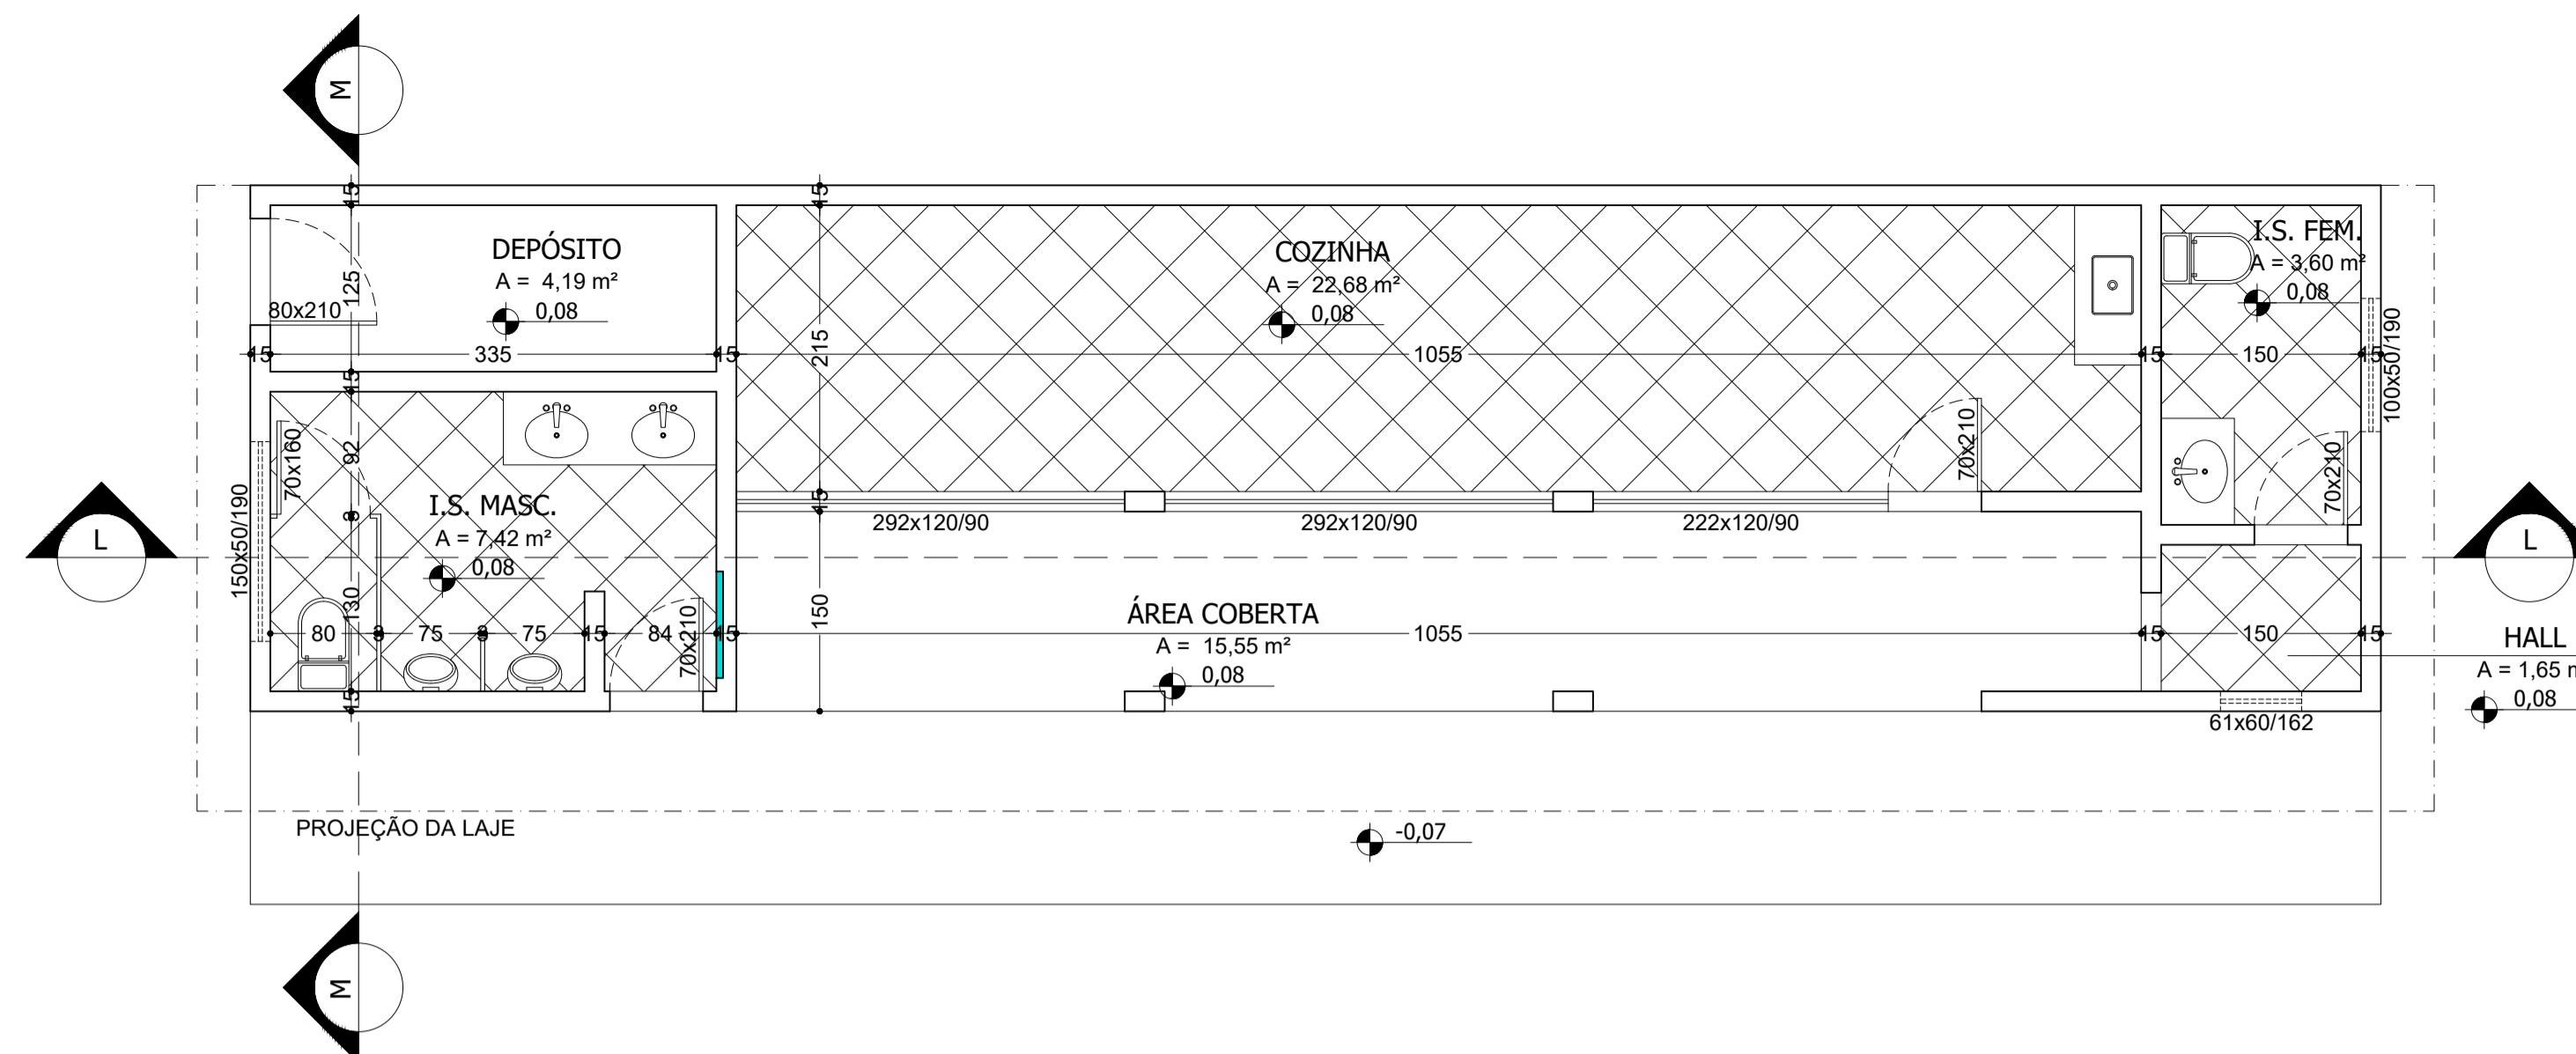


PLANTA - BAR 01
ESCALA 1:50

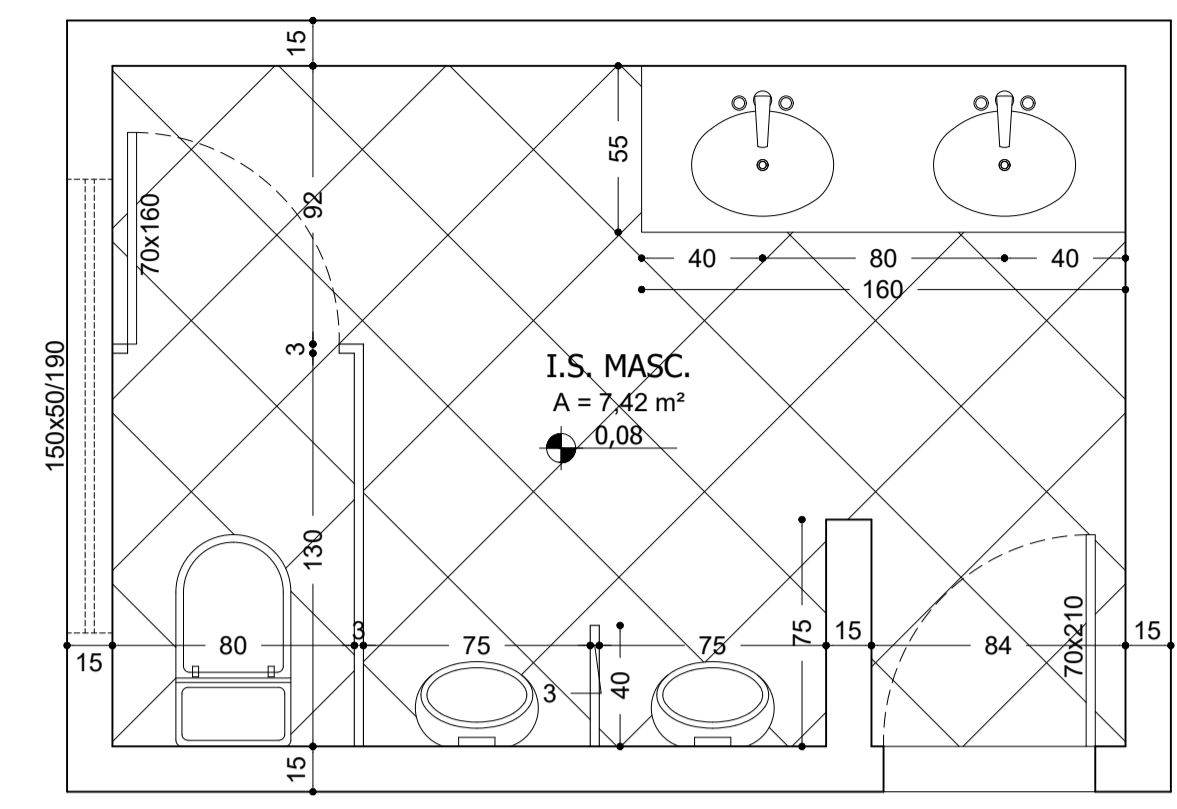


PLANTA - I.S. MASC. BAR 01
ESCALA 1:25

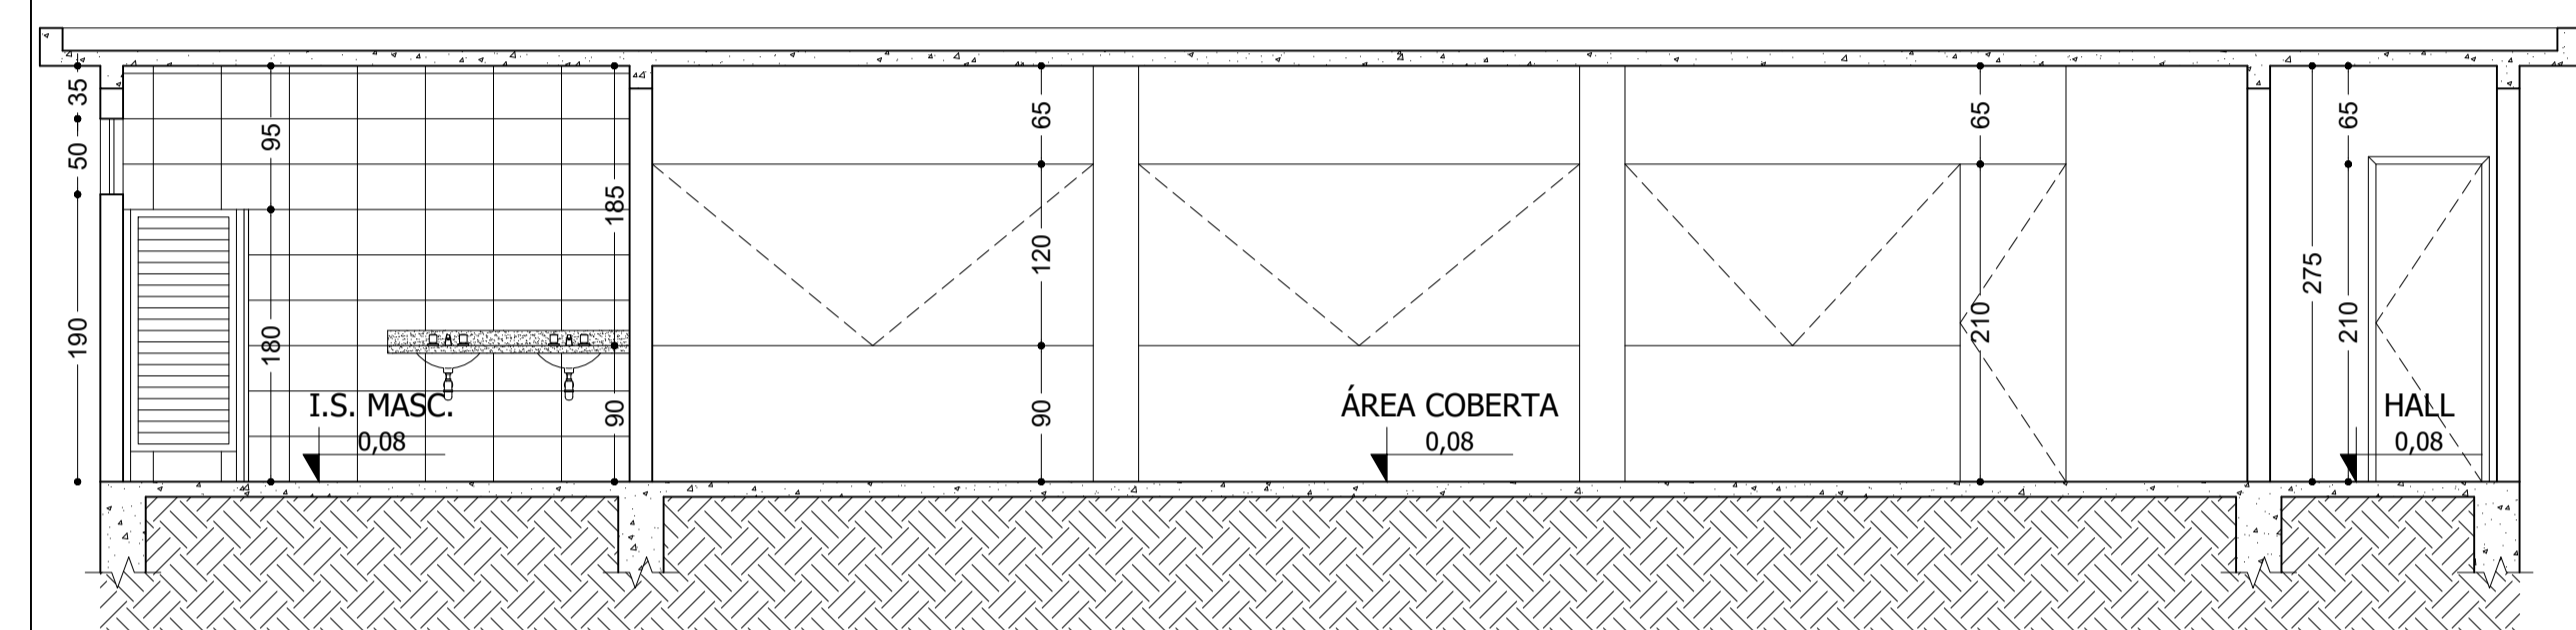


CORTE LL
ESCALA 1:50

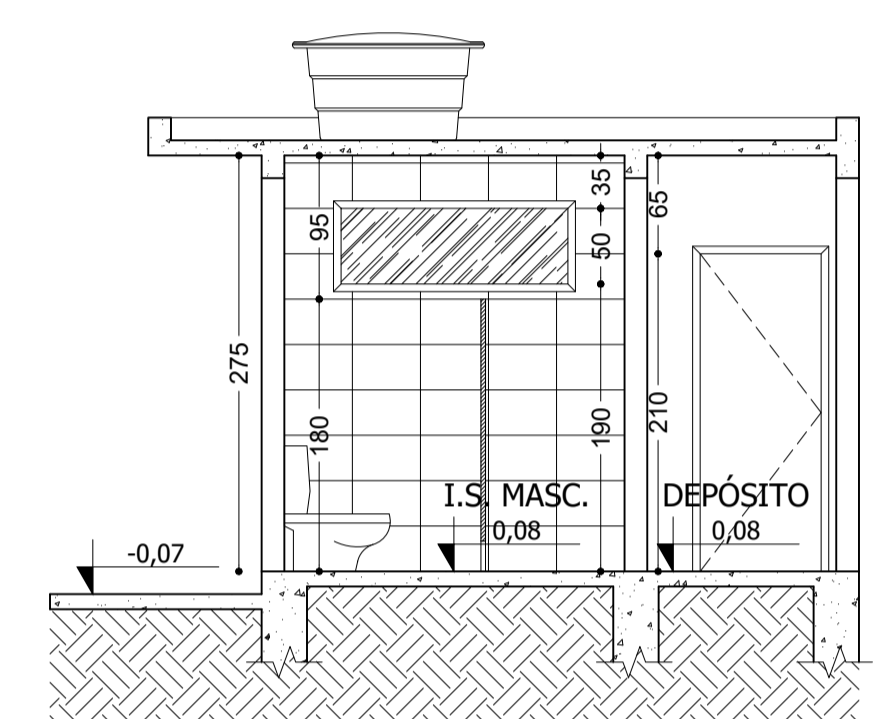


CORTE MM
ESCALA 1:50

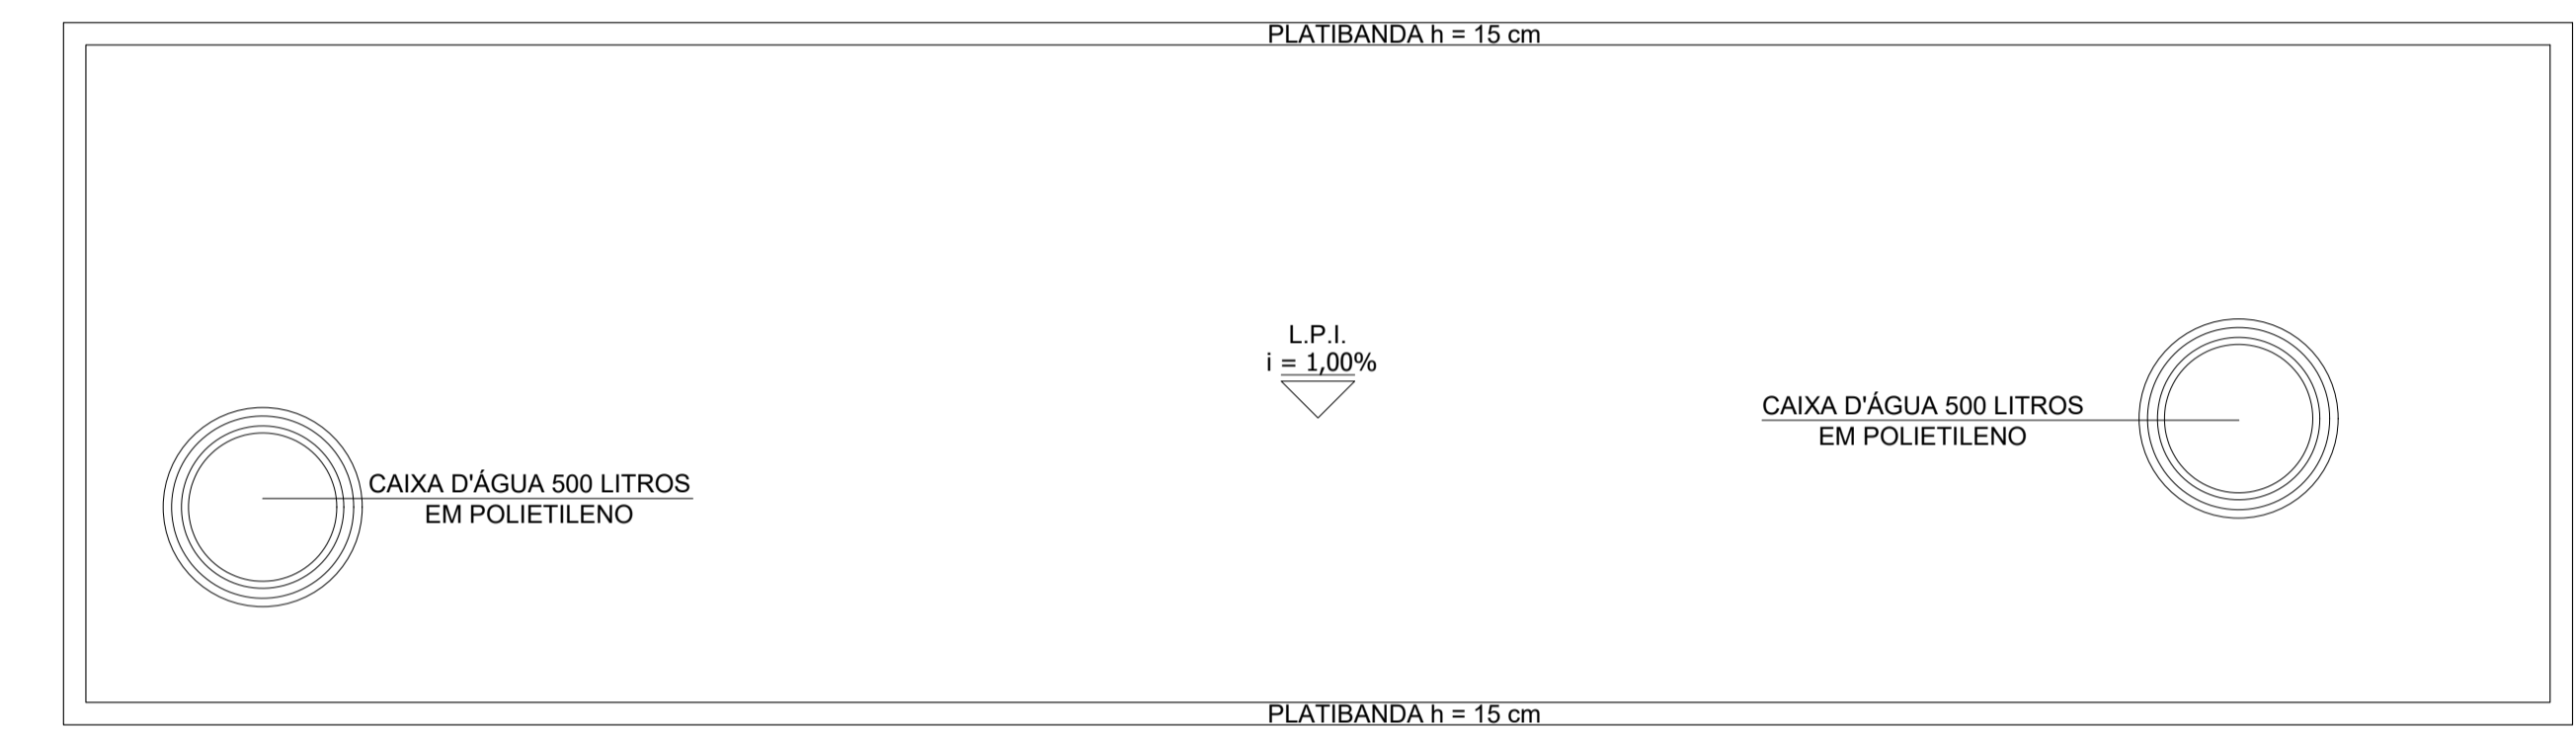

COBERTURA - BAR 01
ESCALA 1:50

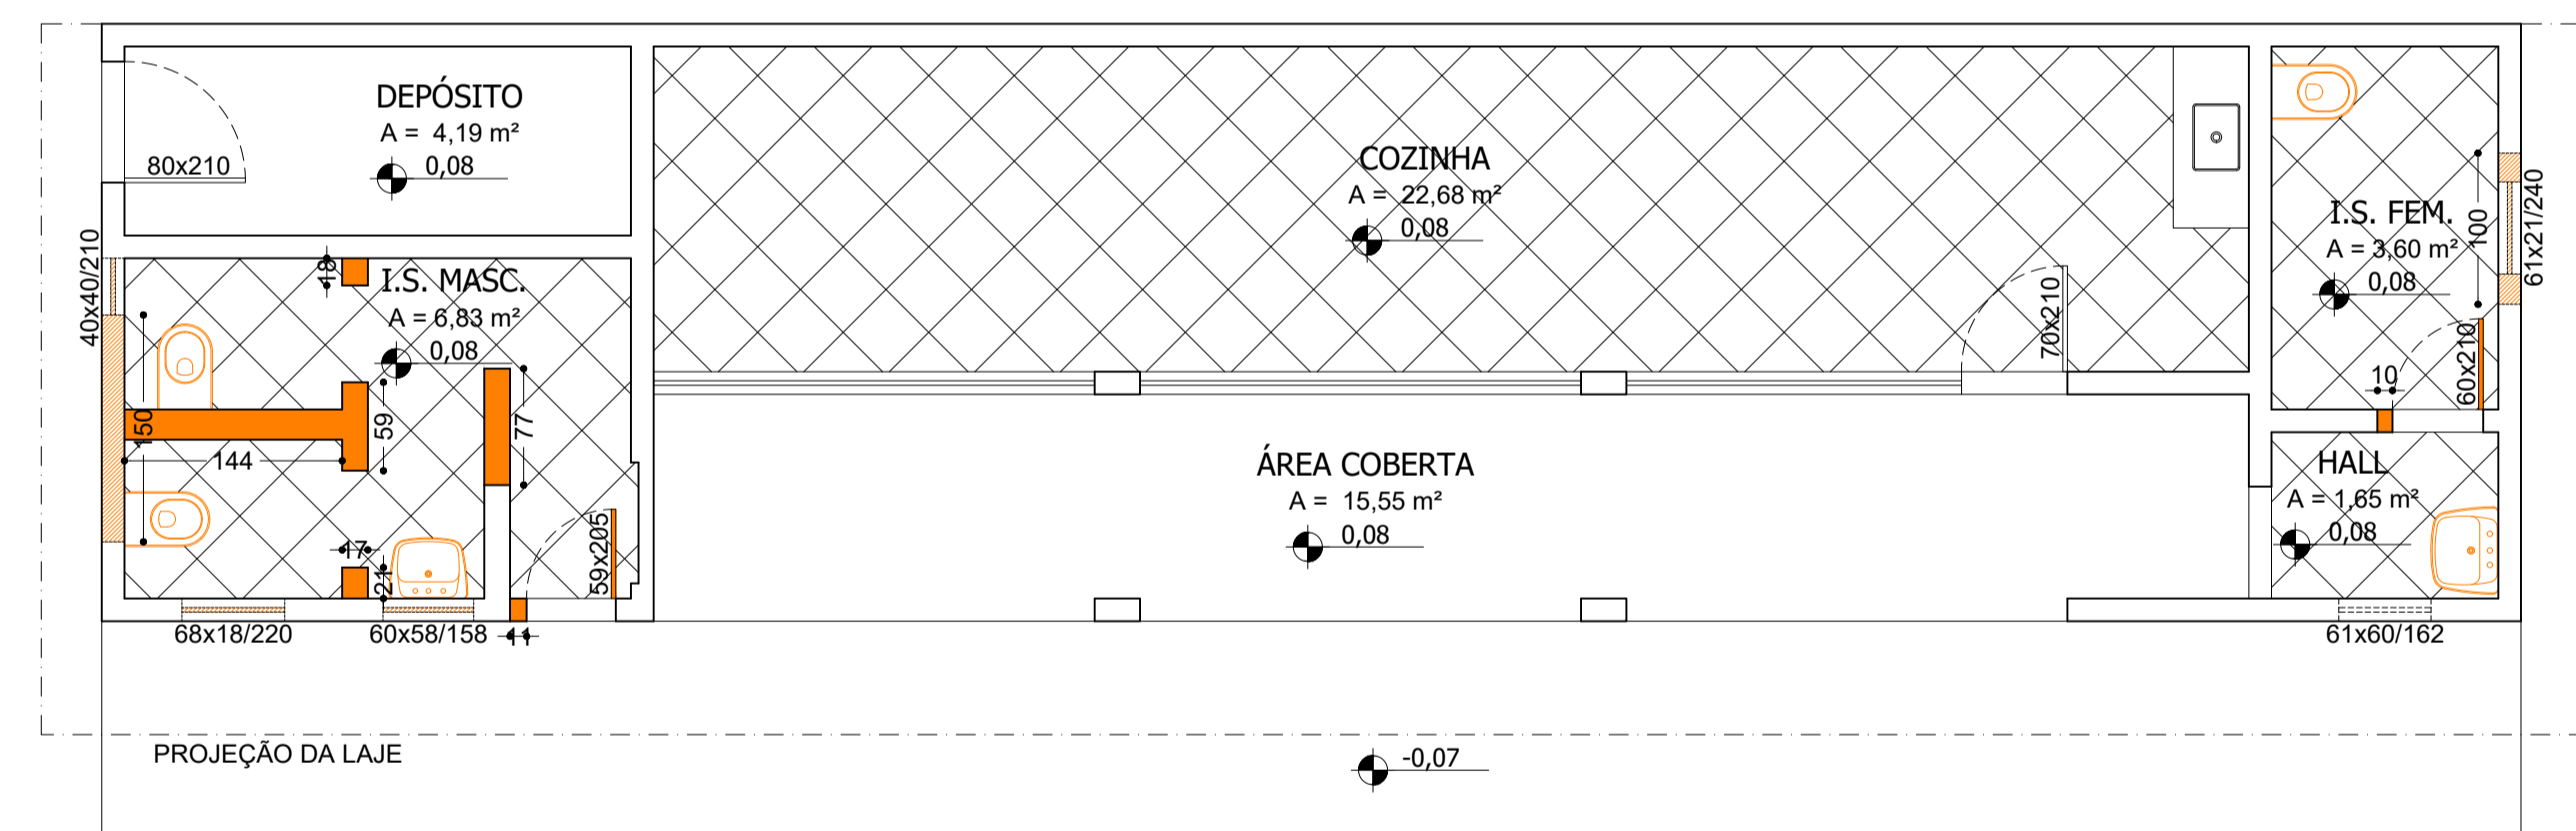

PLANTA DEMOLIÇÃO - BAR 01
ESCALA 1:50

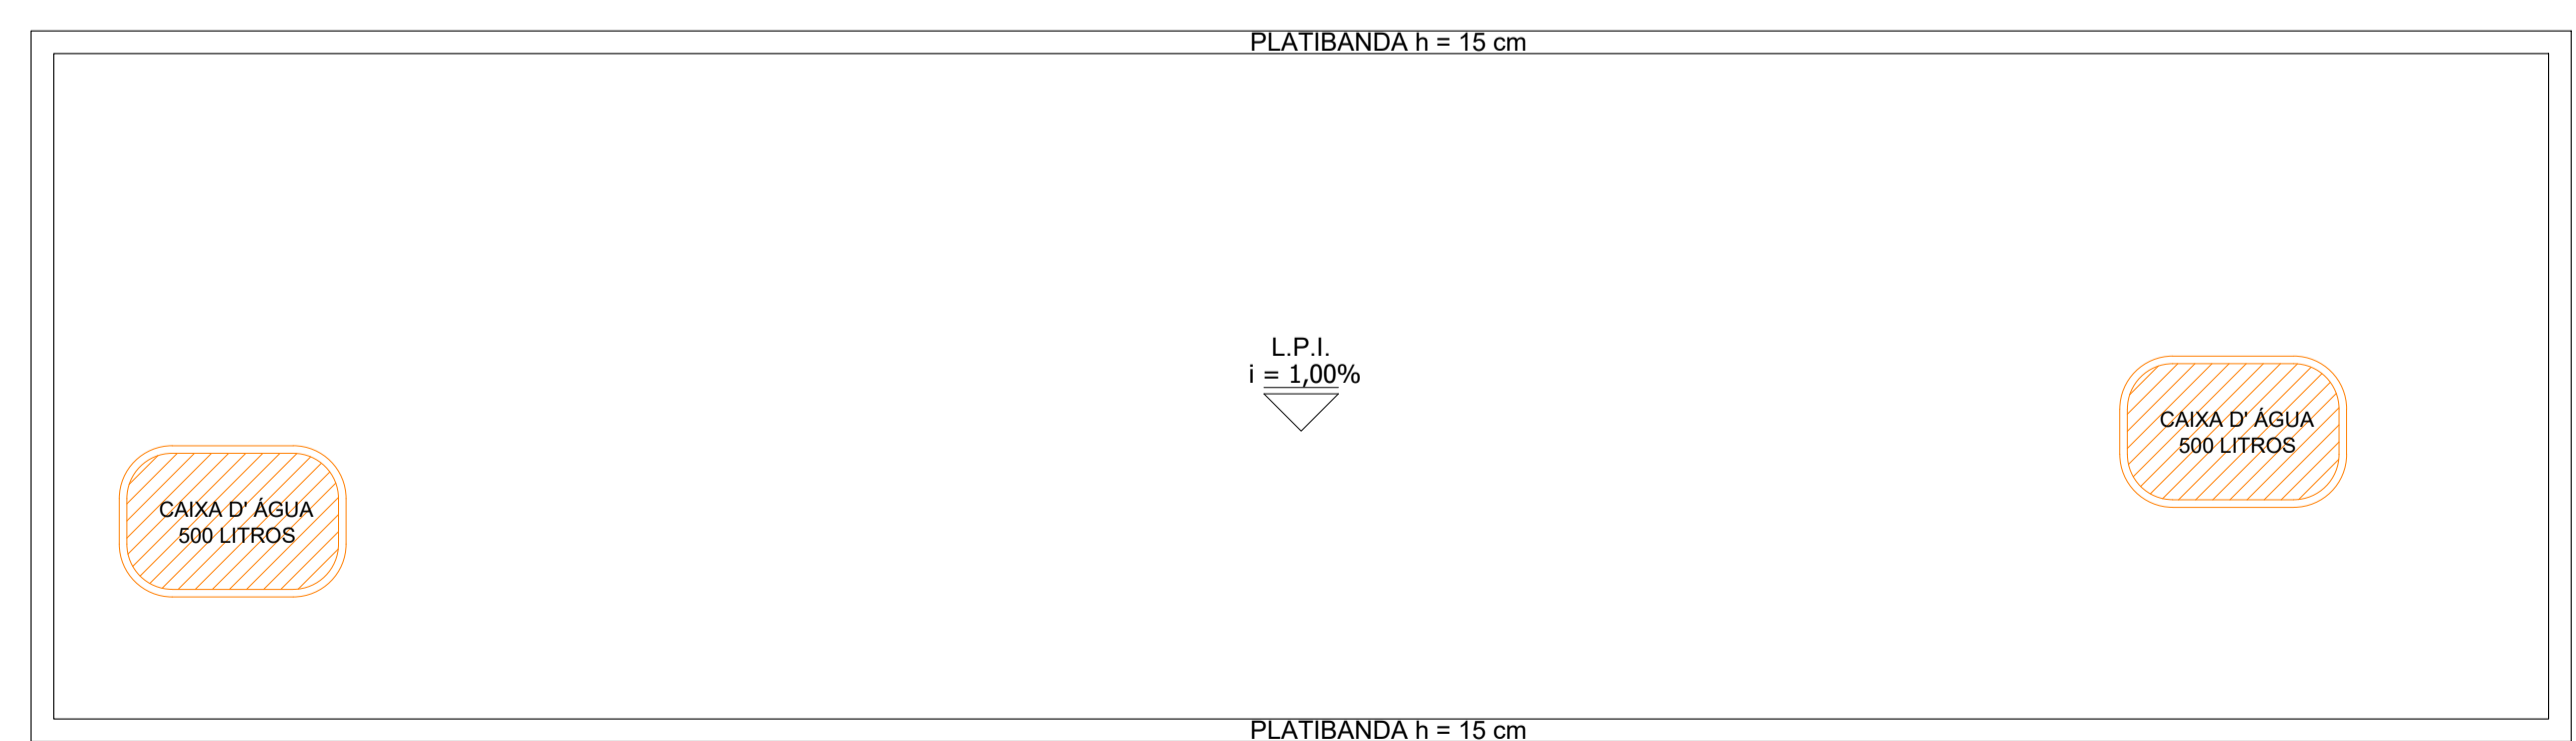

DEMOLIÇÃO COBERTURA - BAR 01
ESCALA 1:50

- ELEMENTOS A SEREM MANTIDOS
- ELEMENTOS A SEREM DEMOLIDOS
- ELEMENTOS A SEREM ACRESCIDOS



PREFEITURA MUNICIPAL DE IGARATINGA

REFORMA ESTÁDIO DOMINGÃO

CONTEÚDO: PLANTA (BAR 01); PLANTA I.S. MASCULINO; PLANTA DEMOLIÇÃO (BAR 01); COBERTURA (BAR 01); CORTE LL; CORTE MM

RESPONSÁVEL TÉCNICO: FLÁVIO L. GRECO S. ENG.º CIVIL - CREA-MG: 64.880/D

PROPRIETÁRIO: PREFEITURA MUNICIPAL DE IGARATINGA-MG CNPJ: 18.313.825/0001-21