



PLANTA DE SITUAÇÃO
BAIRRO: CENTRO

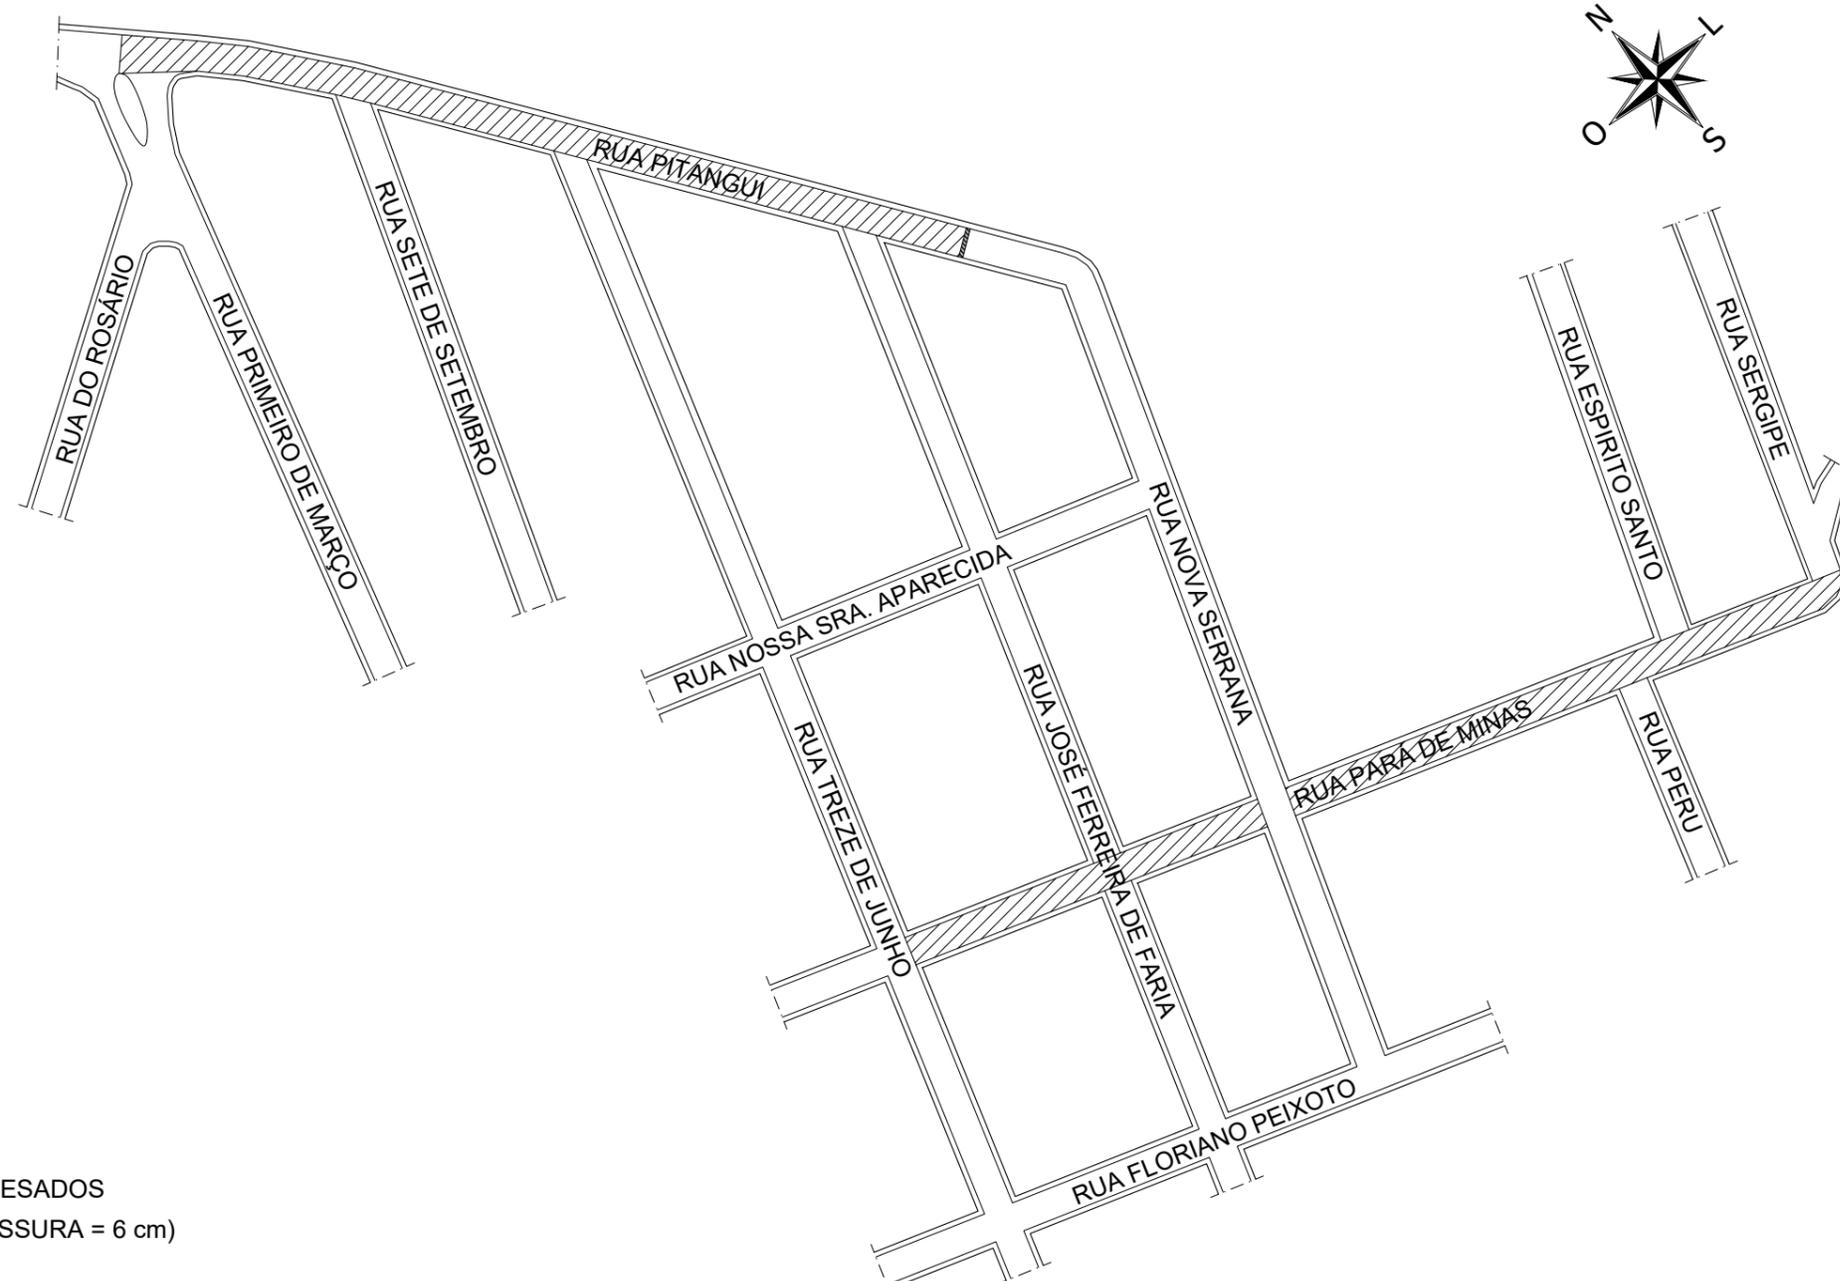



 TRECHOS A SEREM FRESADOS
 E RECAPEADOS (ESPESSURA = 6 cm)
 ÁREA = 4.923,66 m²

LOCAL	COORDENADAS DE INÍCIO		COORDENADAS DE FIM	
	LATITUDE	LONGITUDE	LATITUDE	LONGITUDE
RUA PITANGUI	19°56'56.73"S	44°42'27.45"O	19°57'03.54"S	44°42'22.53"O
RUA PARÁ DE MINAS	19°57'07.98"S	44°42'27.86"O	19°57'11.56"S	44°42'18.62"O


PREFEITURA MUNICIPAL DE IGARATINGA - MG	PROJETO PAVIMENTAÇÃO ASFÁLTICA - IGARATINGA			RESP. TÉCNICO: FLÁVIO LUCAS GRECO SANTOS ENG° CIVIL - CREA-MG 64.880/D	FÁBIO ALVES COSTA FONSECA PREFEITO MUNICIPAL
	DESCRIÇÃO PLANTA DE SITUAÇÃO				
	DATA SETEMBRO/2023	ESCALA SEM ESCALA	FOLHA 01/09		

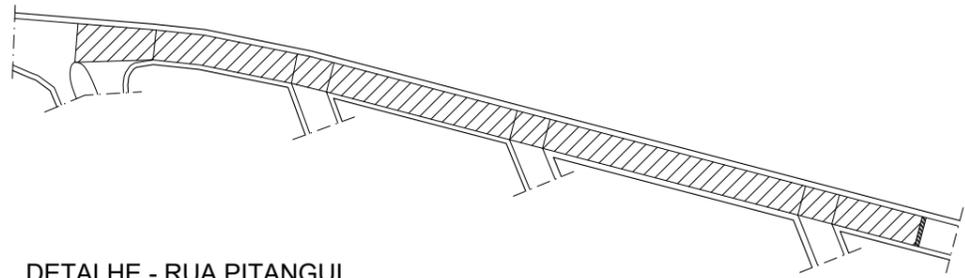

DETALHE - RUA PITANGUI

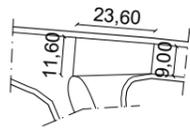


TRECHO 01

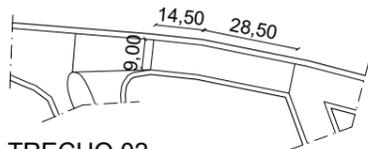

TRECHO 02




TRECHO 03

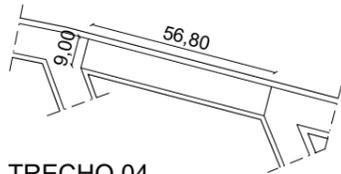

TRECHO 04




TRECHO 05

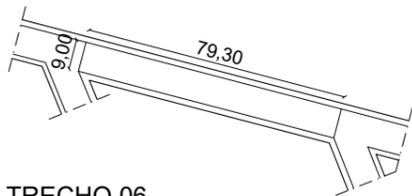


TRECHO 06




TRECHO 07

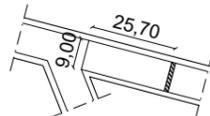

TRECHO 08

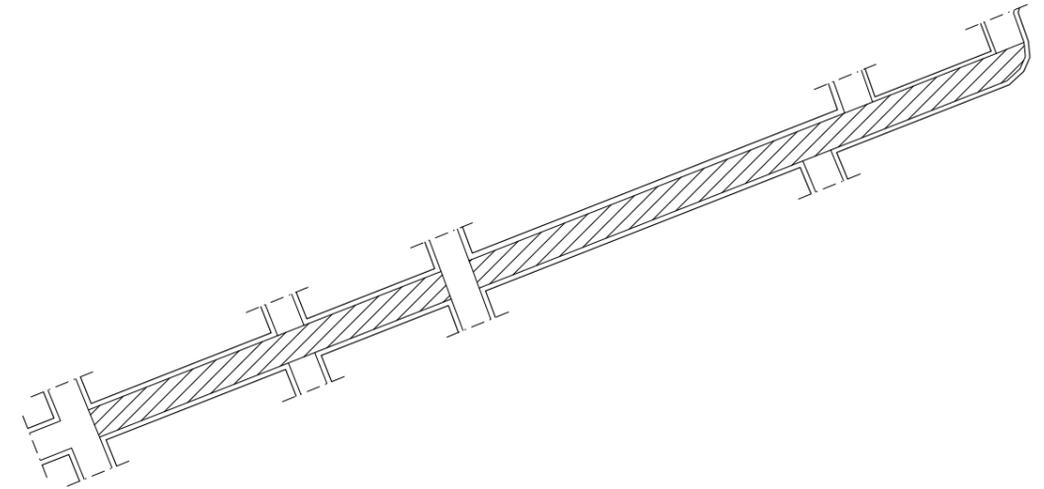


DETALHE - RUA PARÁ DE MINAS

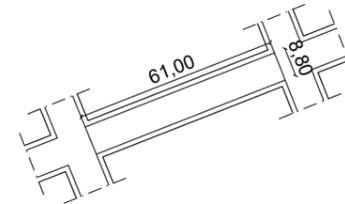


TRECHO 01



TRECHO 02

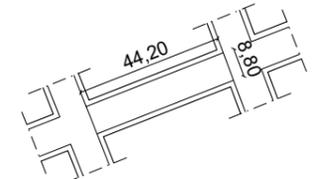

TRECHO 03

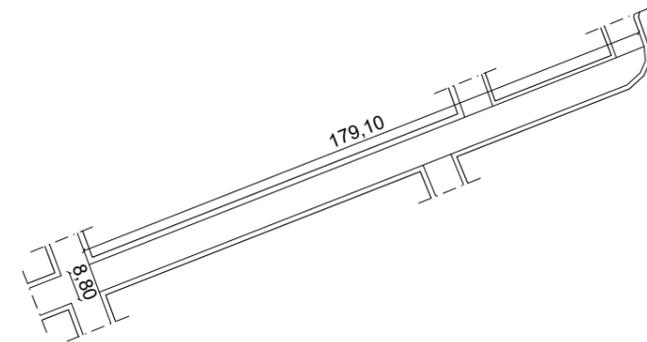

TRECHO 04

**PREFEITURA MUNICIPAL DE
IGARATINGA - MG**

PROJETO

PAVIMENTAÇÃO ASFÁLTICA - IGARATINGA

DESCRIÇÃO

DETALHE TRECHOS

DATA

SETEMBRO/2023

ESCALA

SEM ESCALA


FOLHA

02/09

RESP. TÉCNICO: FLÁVIO LUCAS GRECO SANTOS
ENG° CIVIL - CREA-MG 64.880/D

FÁBIO ALVES COSTA FONSECA
PREFEITO MUNICIPAL

PLANTA DE SITUAÇÃO
BAIRRO: CENTRO

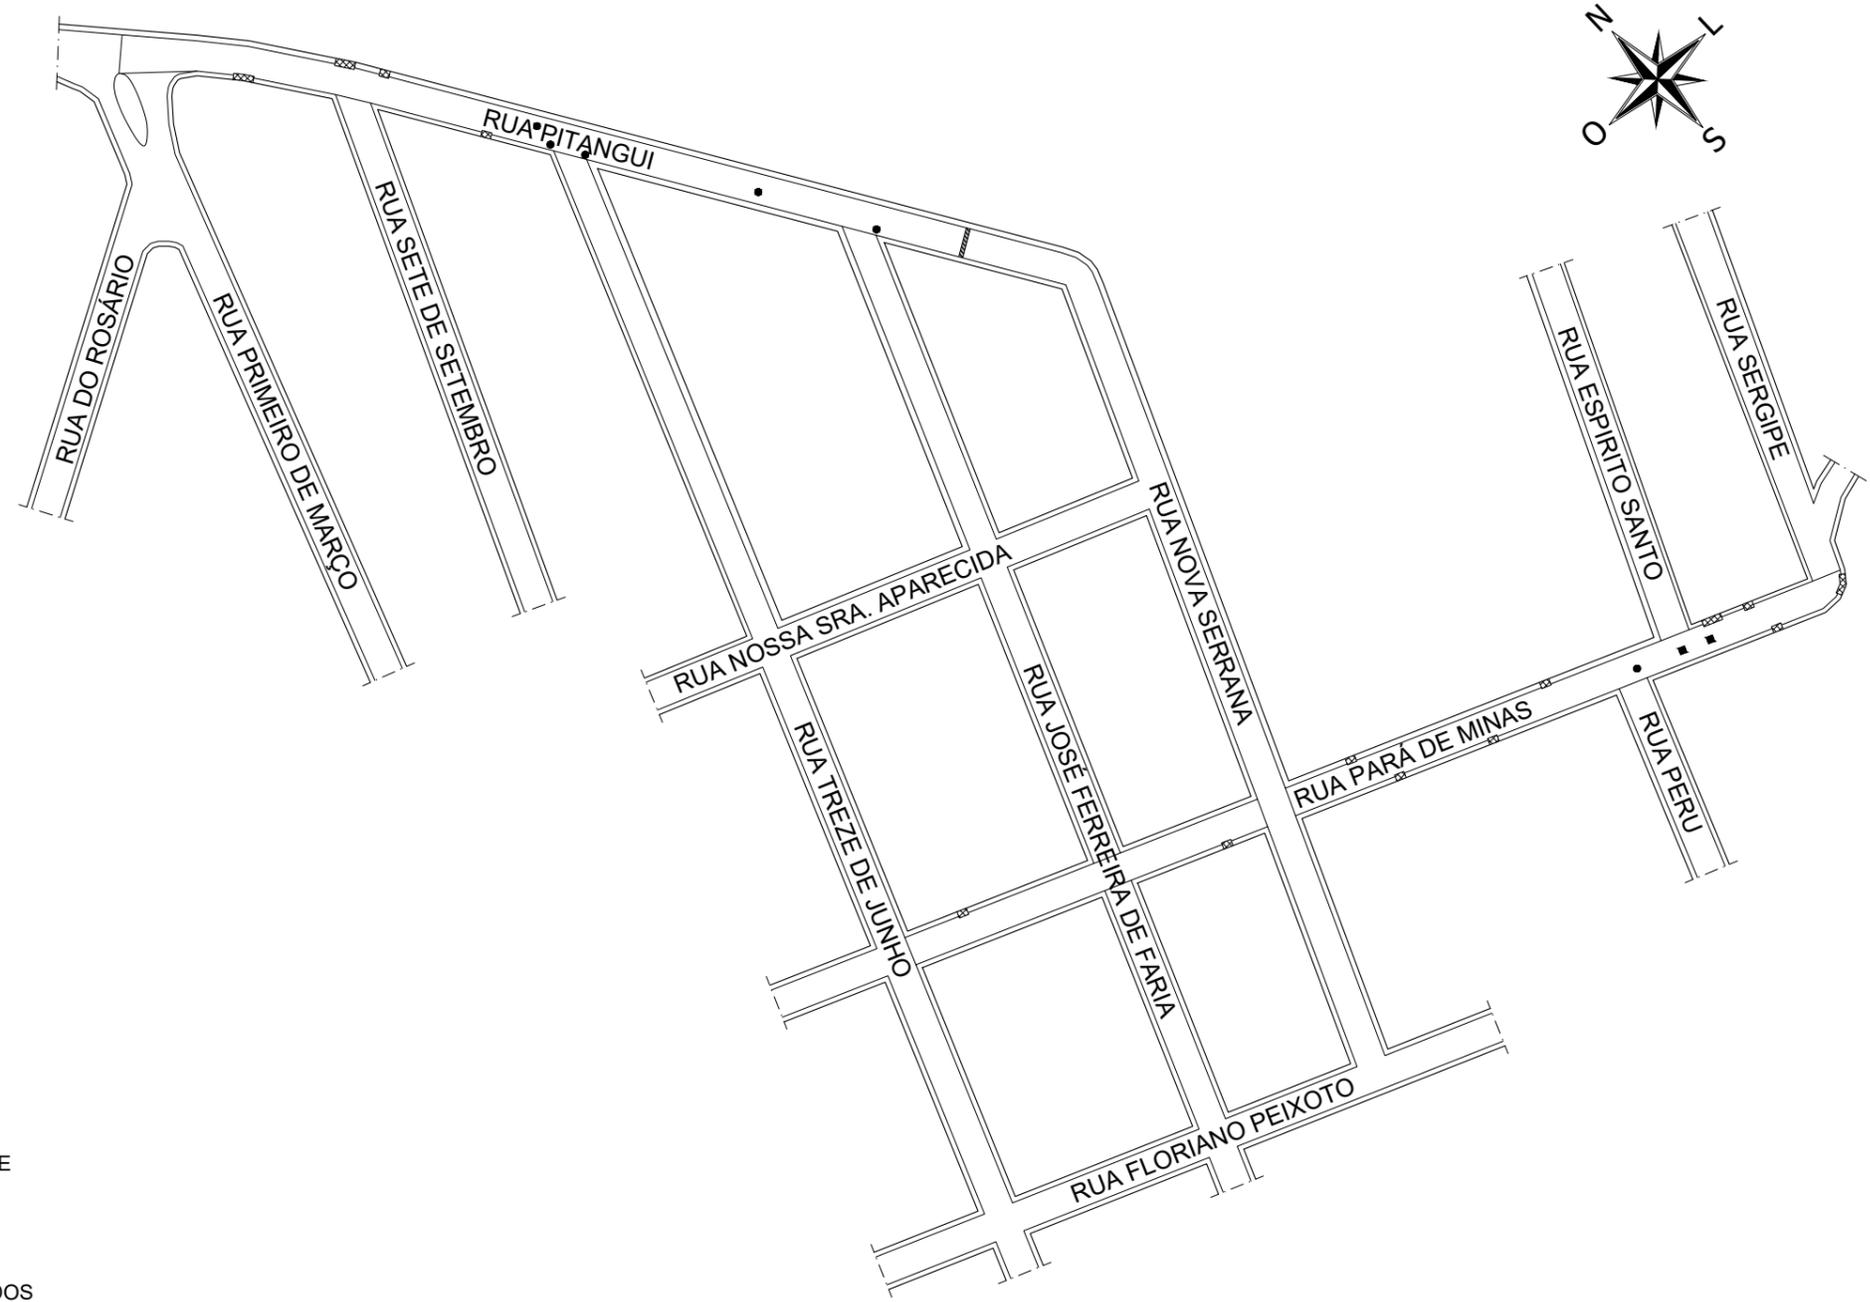


-  RAMPAS DE ACESSO VEICULAR QUE AVANÇAM SOBRE A SARJETA
 EXTENSÃO = 54,00 m

-  POÇOS DE VISITA A SEREM ALTEADOS
 TOTAL = 06 UNID.

-  GRELHAS A SEREM ALTEADAS
 TOTAL = 02 UNID.

PREFEITURA MUNICIPAL DE IGARATINGA - MG	PROJETO PAVIMENTAÇÃO ASFÁLTICA - IGARATINGA			RESP. TÉCNICO: FLÁVIO LUCAS GRECO SANTOS ENG° CIVIL - CREA-MG 64.880/D	FÁBIO ALVES COSTA FONSECA PREFEITO MUNICIPAL
	DESCRIÇÃO PLANTA DE SITUAÇÃO (SARJETAS E PV's)				
	DATA SETEMBRO/2023	ESCALA SEM ESCALA	FOLHA 03/09		

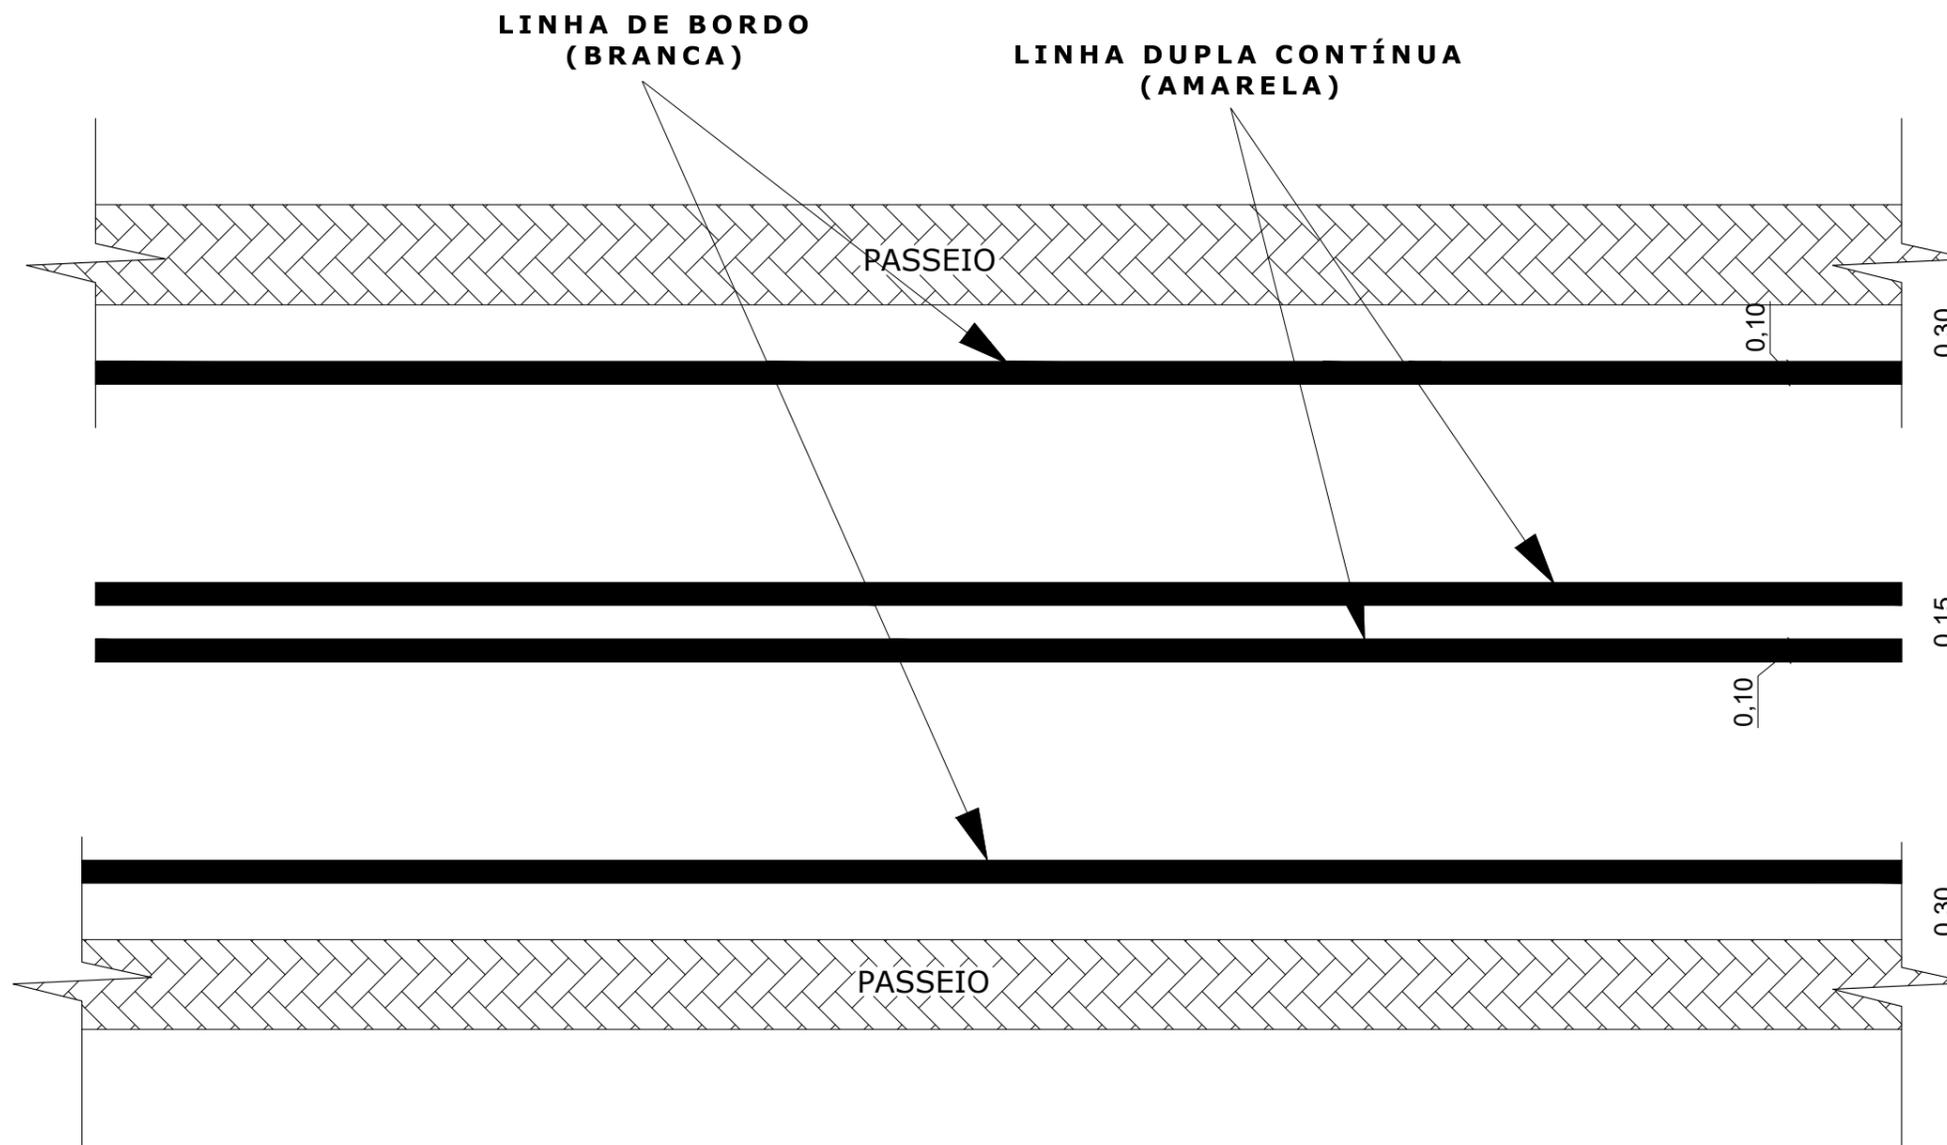

**PREFEITURA MUNICIPAL DE
IGARATINGA - MG**

PROJETO

PAVIMENTAÇÃO ASFÁLTICA - IGARATINGA

DESCRIÇÃO

PINTURA TÍPICA DAS RUAS

DATA

SETEMBRO/2023

ESCALA

SEM ESCALA


FOLHA

04/09


RESP. TÉCNICO: FLÁVIO LUCAS GRECO SANTOS
ENG° CIVIL - CREA-MG 64.880/D

FÁBIO ALVES COSTA FONSECA
PREFEITO MUNICIPAL

LOCALIZAÇÃO DAS USINAS
DE ASFALTO / JAZIDAS

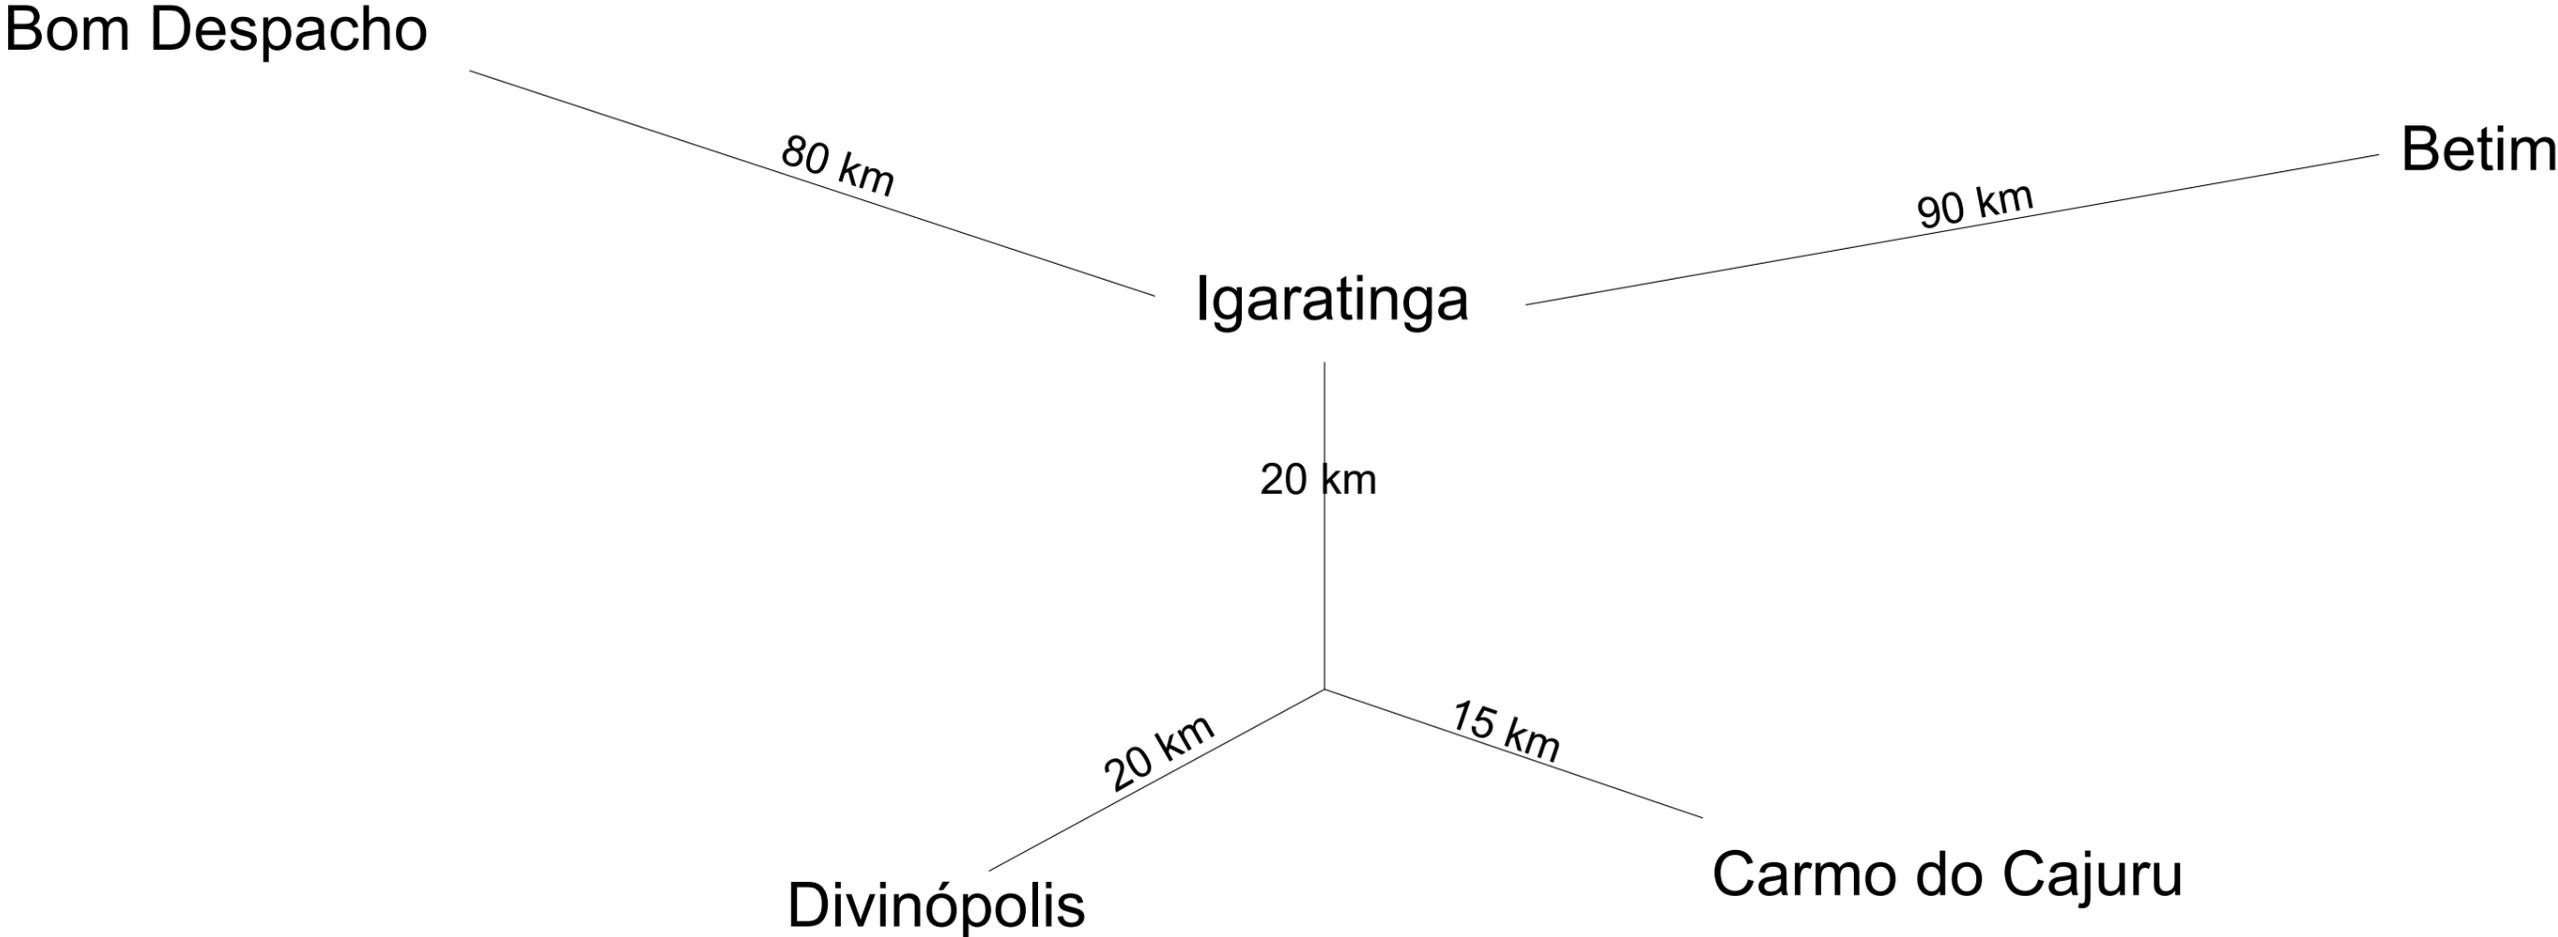

PREFEITURA MUNICIPAL DE IGARATINGA - MG	PROJETO PAVIMENTAÇÃO ASFÁLTICA - IGARATINGA			RESP. TÉCNICO: FLÁVIO LUCAS GRECO SANTOS ENG° CIVIL - CREA-MG 64.880/D	FÁBIO ALVES COSTA FONSECA PREFEITO MUNICIPAL
	DESCRIÇÃO CROQUI DE LOCALIZAÇÃO				
	DATA SETEMBRO/2023	ESCALA SEM ESCALA	FOLHA 05/09		

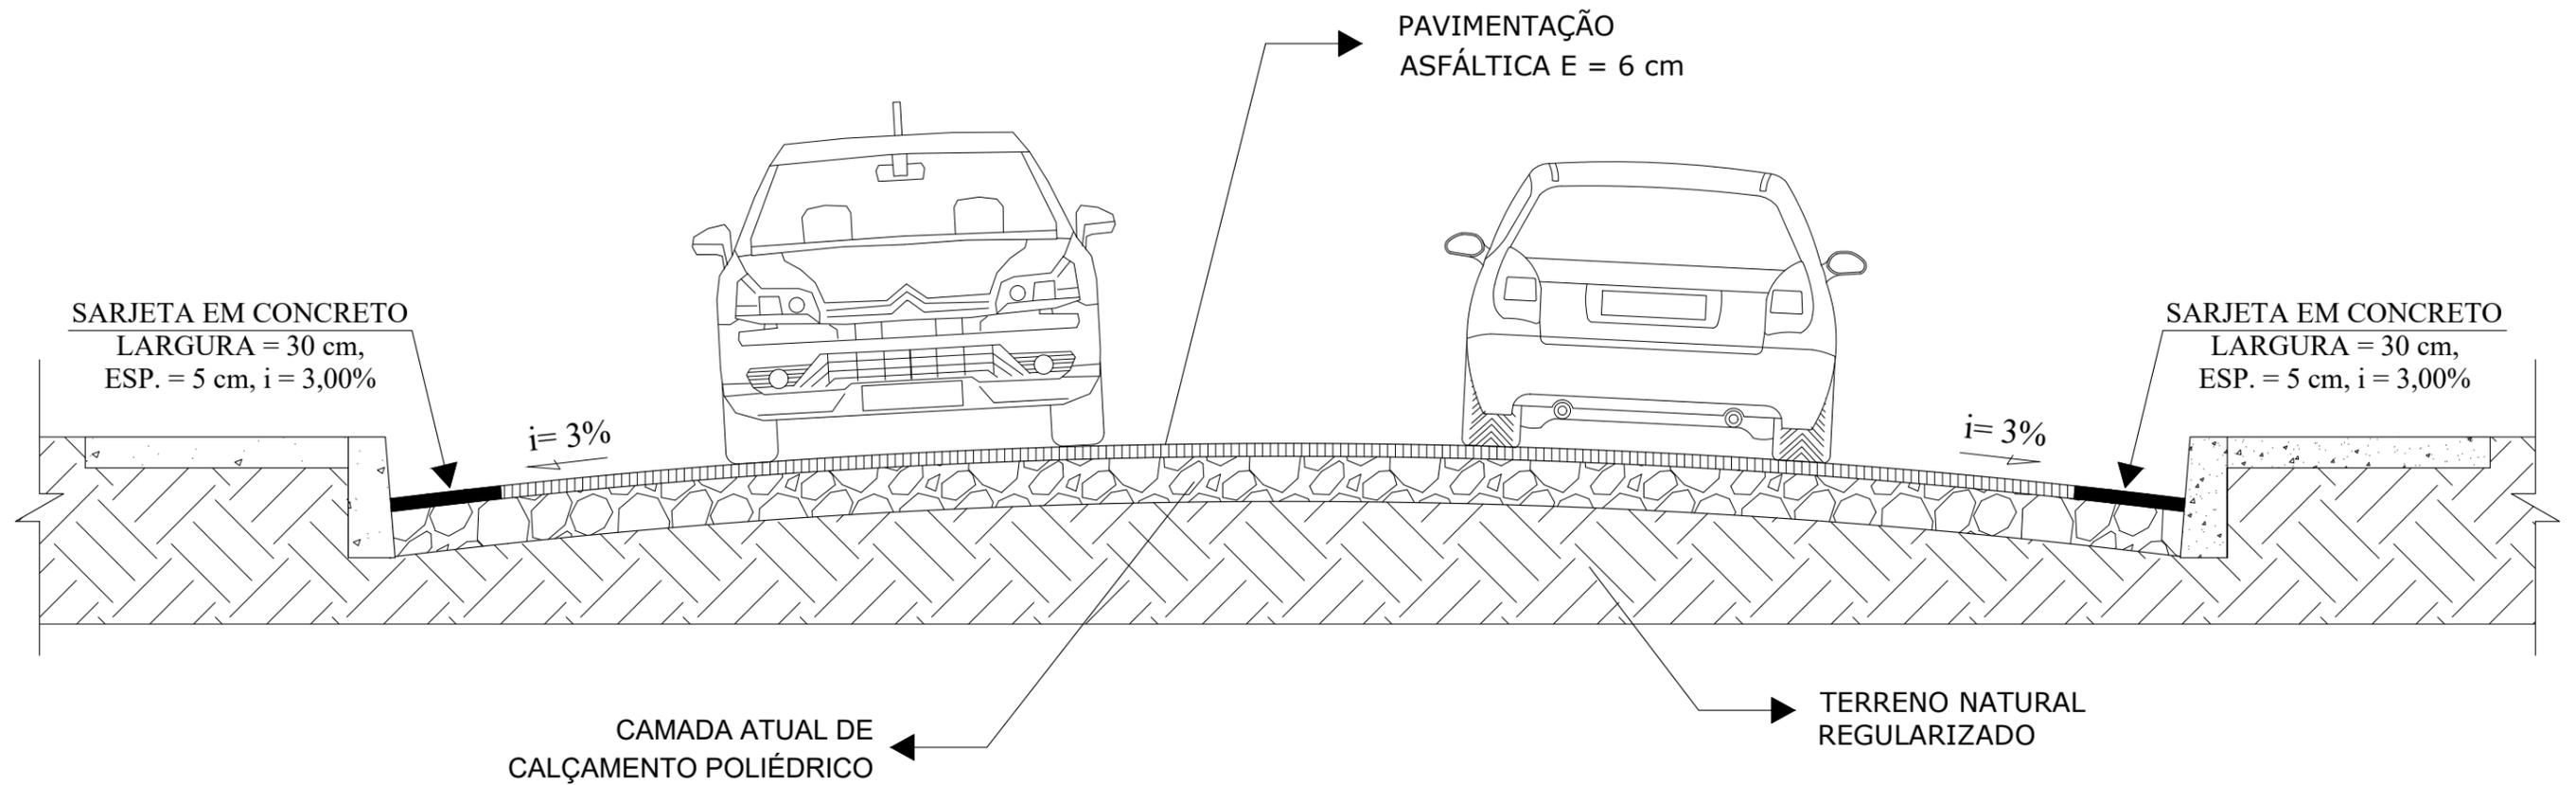

**PREFEITURA MUNICIPAL DE
IGARATINGA - MG**

PROJETO

PAVIMENTAÇÃO ASFÁLTICA - IGARATINGA

DESCRIÇÃO

SEÇÃO TRANSVERSAL DAS VIAS

DATA

SETEMBRO/2023

ESCALA


SEM ESCALA

FOLHA

06/09

RESP. TÉCNICO: FLÁVIO LUCAS GRECO SANTOS
ENG° CIVIL - CREA-MG 64.880/D

FÁBIO ALVES COSTA FONSECA
PREFEITO MUNICIPAL

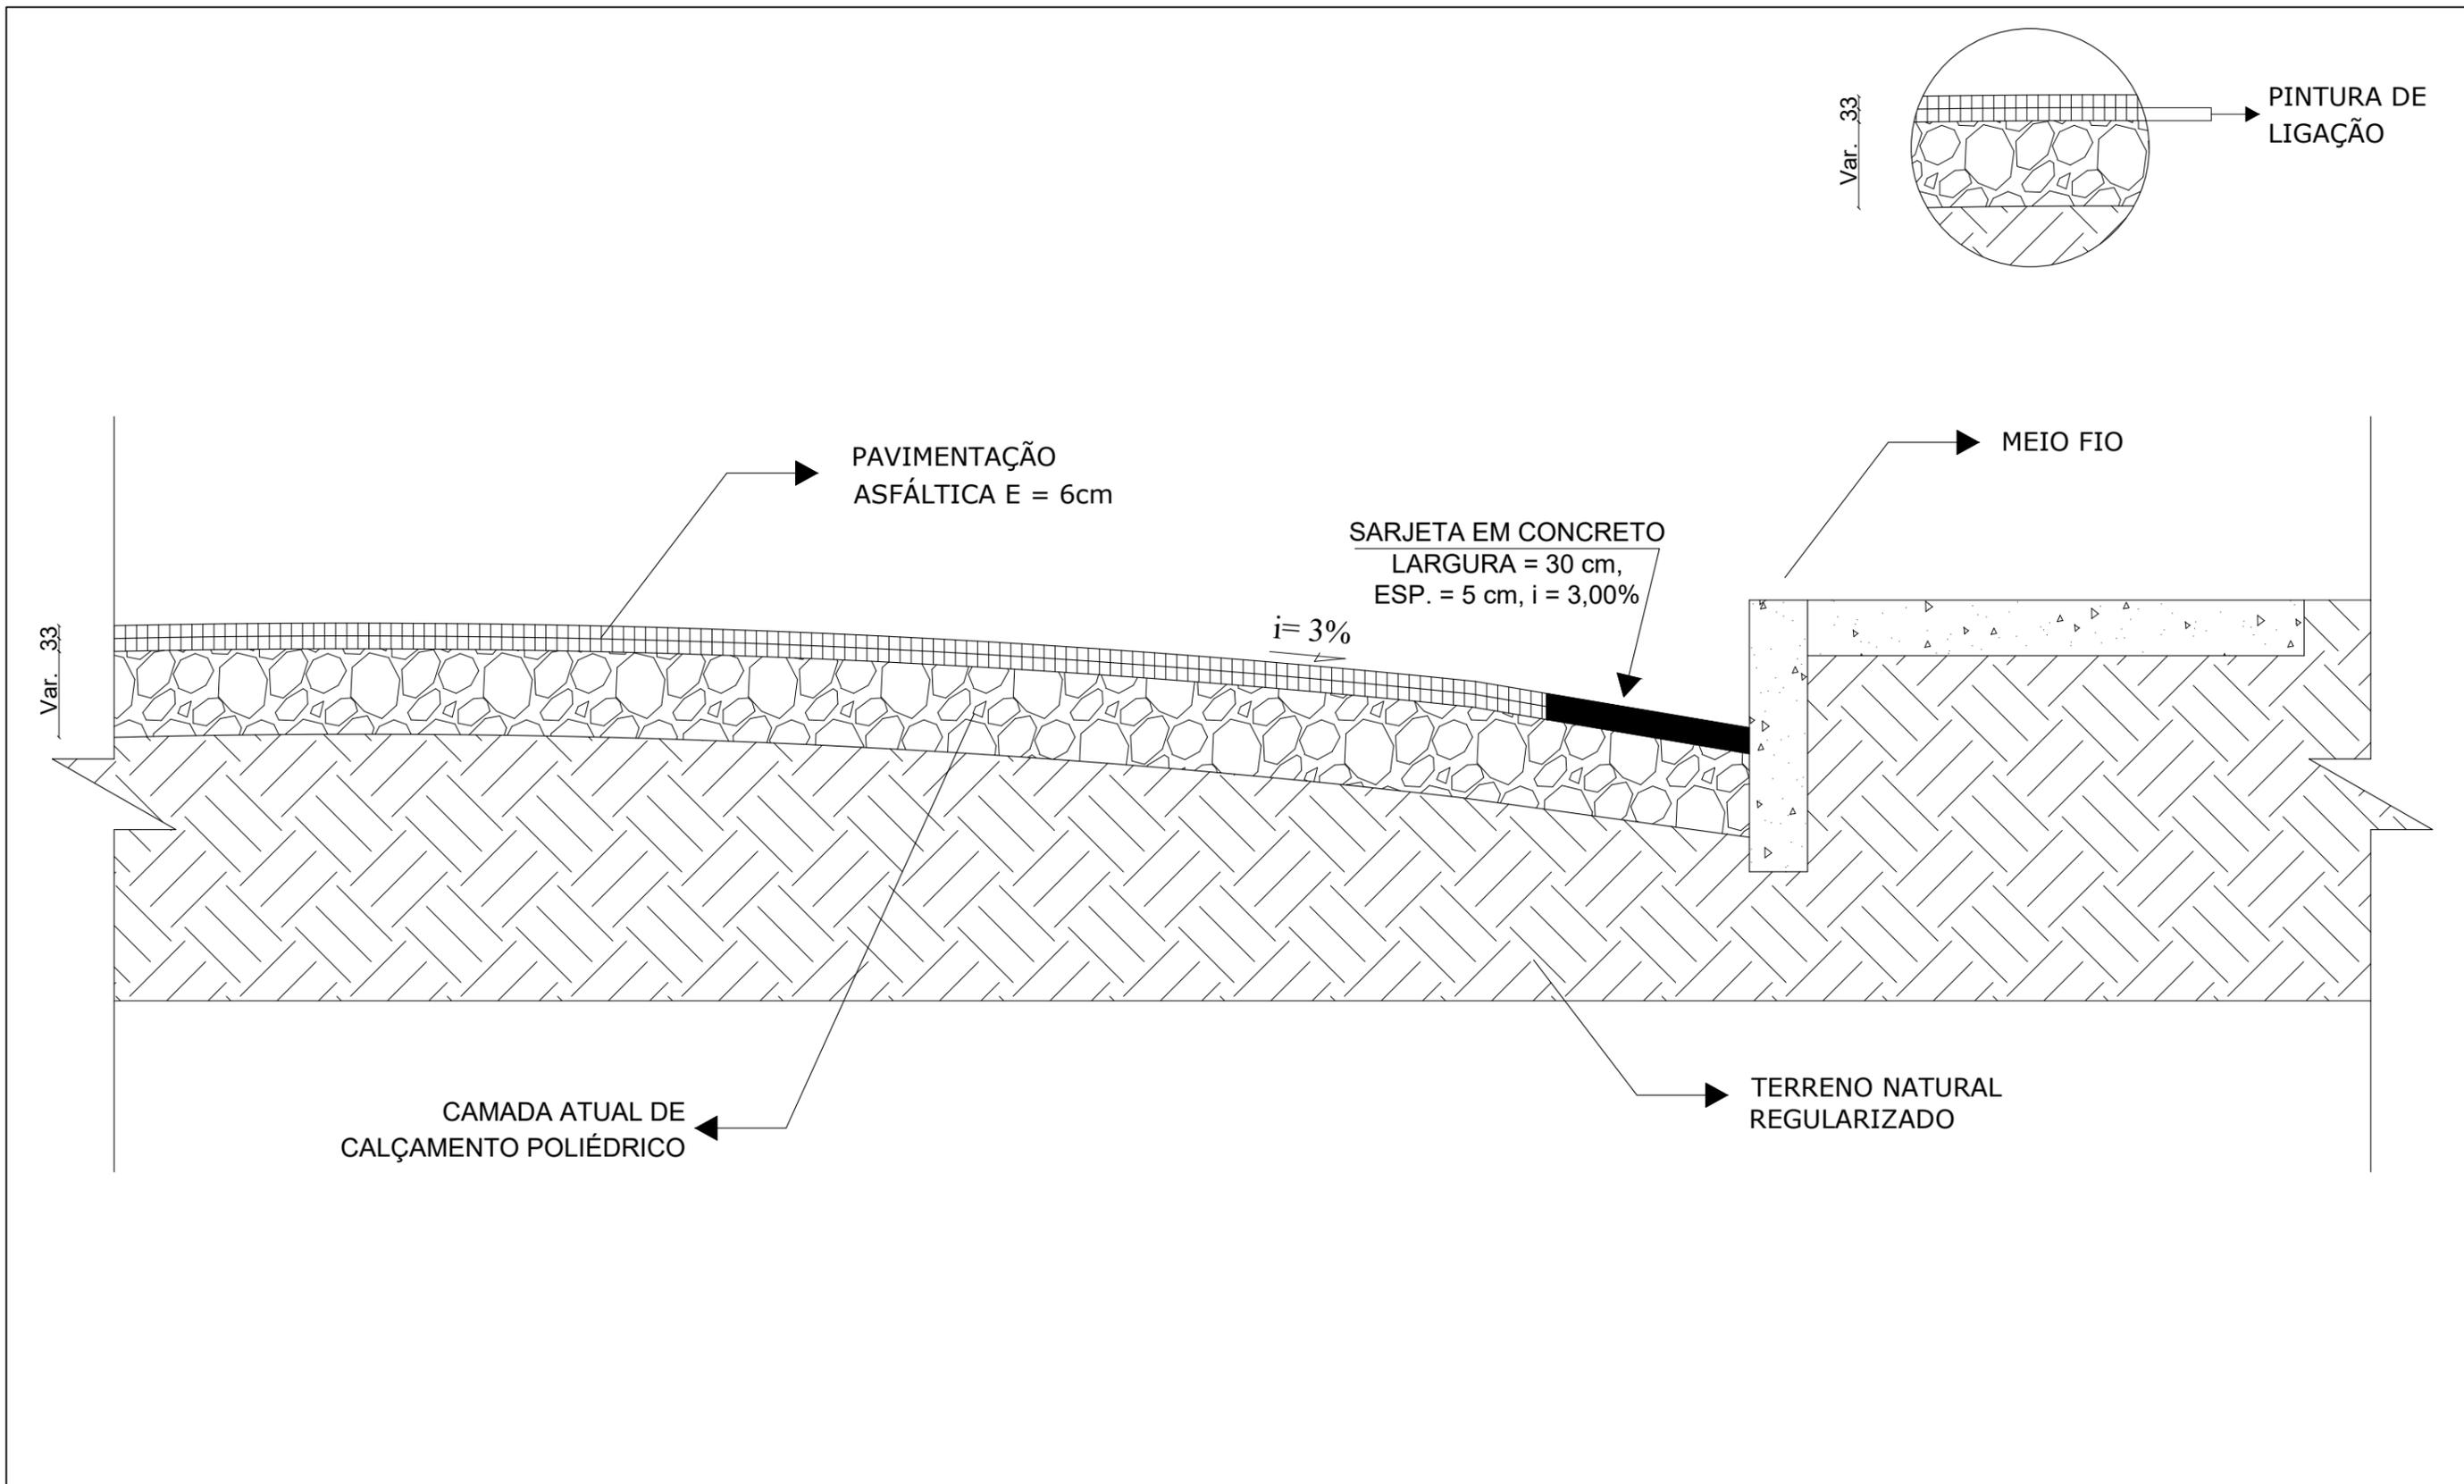

PREFEITURA MUNICIPAL DE IGARATINGA - MG	PROJETO PAVIMENTAÇÃO ASFÁLTICA - IGARATINGA			RESP. TÉCNICO: FLÁVIO LUCAS GRECO SANTOS ENG° CIVIL - CREA-MG 64.880/D	FÁBIO ALVES COSTA FONSECA PREFEITO MUNICIPAL
	DESCRIÇÃO DETALHE CAMADAS				
	DATA SETEMBRO/2023	ESCALA SEM ESCALA	FOLHA 07/09		

PLANTA DE SITUAÇÃO
BAIRRO: CENTRO


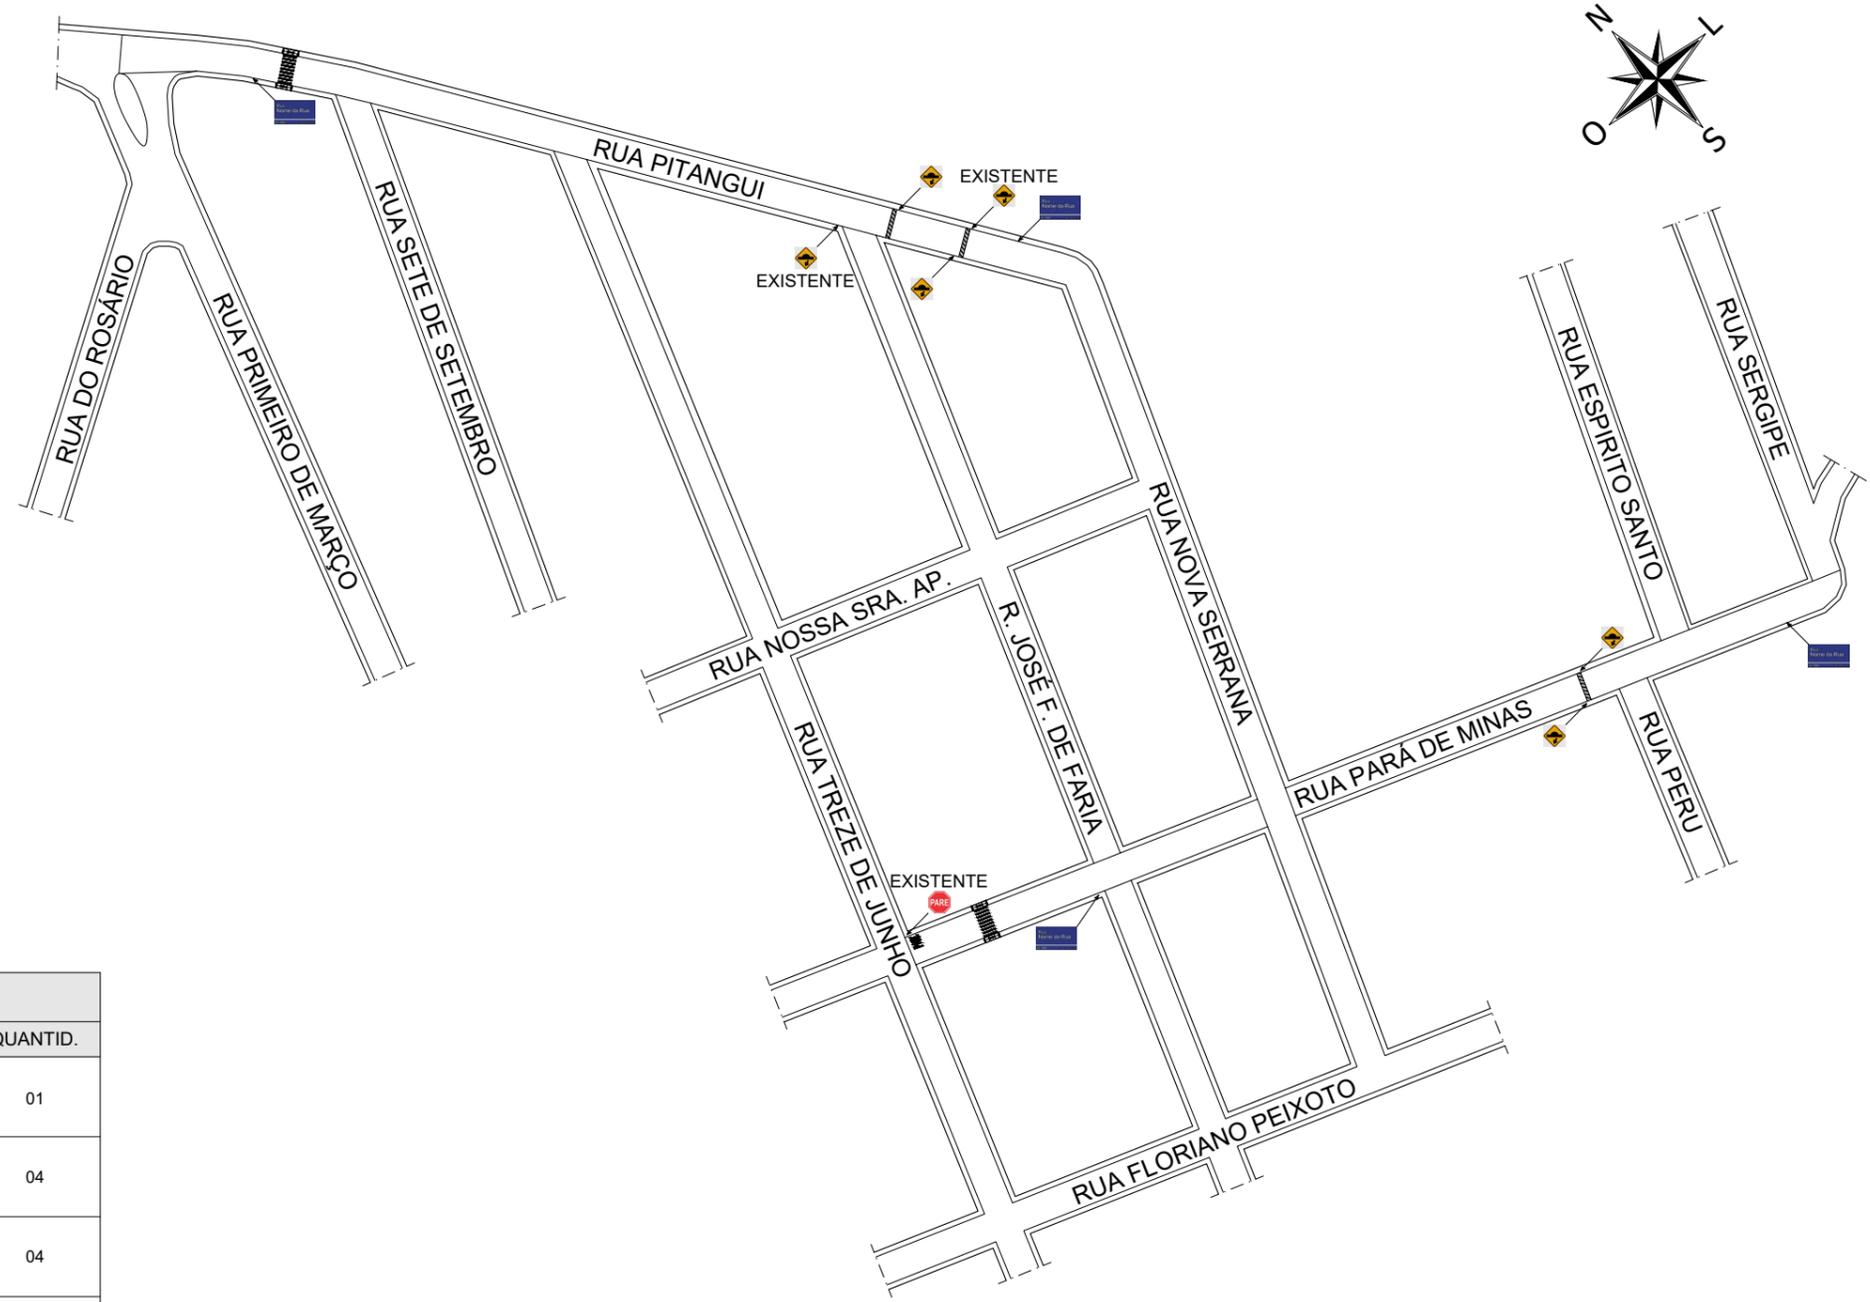



TABELA DE SINALIZAÇÃO		
SÍMBOLO	APLICAÇÃO	QUANTID.
	PARADA OBRIGATÓRIA (HORIZONTAL)	01
	PLACA LOGRADOURO	04
	RAMPA DE ACESSIBILIDADE	04
	FAIXA DE TREVESSIA DE PEDESTRES	02
	PLACA QUEBRA-MOLAS	04

PREFEITURA MUNICIPAL DE IGARATINGA - MG	PROJETO PAVIMENTAÇÃO ASFÁLTICA - IGARATINGA		RESP. TÉCNICO: FLÁVIO LUCAS GRECO SANTOS ENG° CIVIL - CREA-MG 64.880/D	FÁBIO ALVES COSTA FONSECA PREFEITO MUNICIPAL
	DESCRIÇÃO PLANTA DE SINALIZAÇÃO			
	DATA SETEMBRO/2023	ESCALA SEM ESCALA		

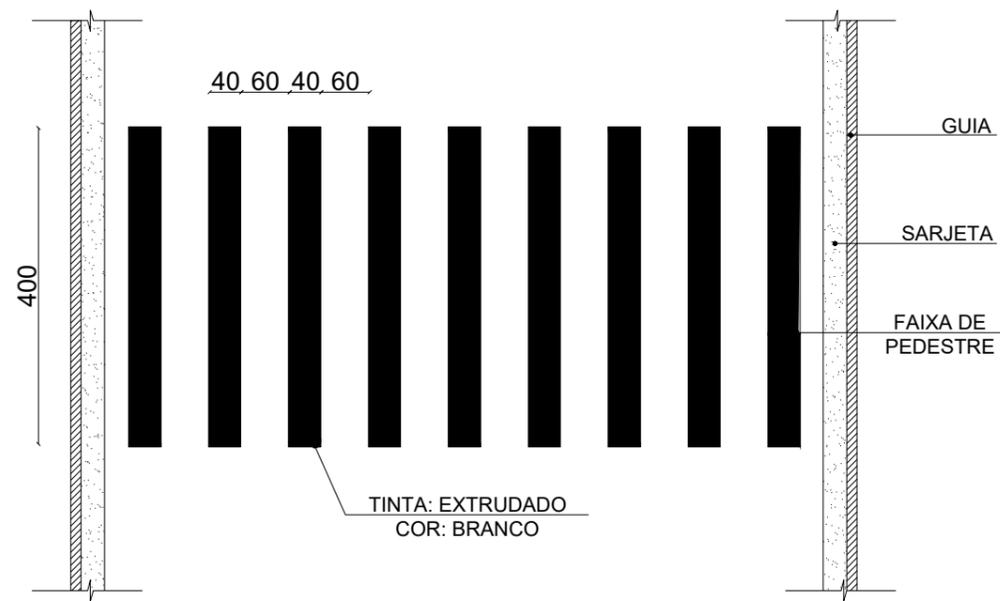


FAIXA DE PEDESTRE ZEBRADA SEM ESCALA

OBS: **PINTURA DE FAIXA DE PEDESTRE**
 PINTURA MÉDIA DE FAIXA DE PEDESTRE - A = 14,40 m²
 14,40 X 2 FAIXAS = 28,80 m

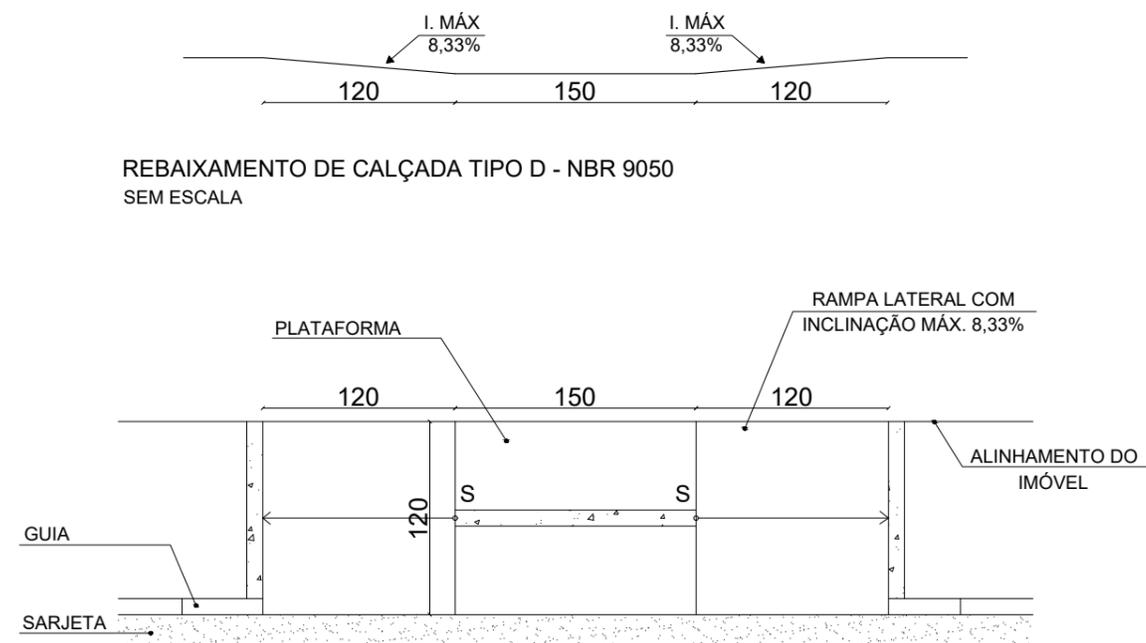

REBAIXAMENTO DE CALÇADA TIPO D - NBR 9050 SEM ESCALA

REBAIXAMENTO DE CALÇADA TIPO D - NBR 9050 SEM ESCALA

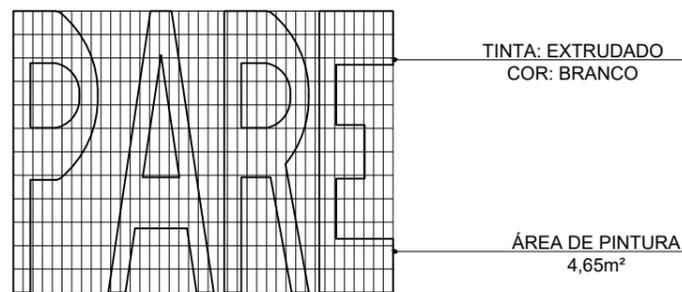

PINTURA VIÁRIA DE PARADA OBRIGATÓRIA SEM ESCALA

OBS: **PINTURA DE PARADA OBRIGATÓRIA**
 PINTURA PARADA OBRIGATÓRIA - A = 4,65m²
 4,65 X 1 PARADA O. = 4,65 m²

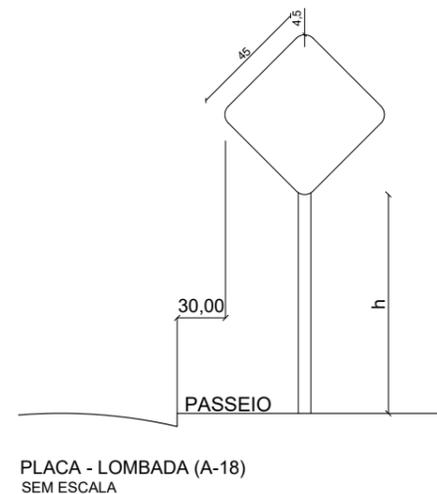


TABELA DE SINALIZAÇÃO		
SÍMBOLO	APLICAÇÃO	QUANTID.
	PARADA OBRIGATÓRIA (HORIZONTAL)	01
	PLACA LOGRADOURO	04
	RAMPA DE ACESSIBILIDADE	04
	FAIXA DE TREVESSIA DE PEDESTRES	02
	PLACA QUEBRA-MOLAS	04

PREFEITURA MUNICIPAL DE IGARATINGA - MG

PROJETO: PAVIMENTAÇÃO ASFÁLTICA - IGARATINGA

DESCRIÇÃO: DETALHAMENTO DA SINALIZAÇÃO

DATA: SETEMBRO/2023

ESCALA: SEM ESCALA

FOLHA: 09/09

RESP. TÉCNICO: FLÁVIO LUCAS GRECO SANTOS
 ENG° CIVIL - CREA-MG 64.880/D

FÁBIO ALVES COSTA FONSECA
 PREFEITO MUNICIPAL