

**PREFEITURA MUNICIPAL DE
IGARATINGA - MG**

PROJETO:
MOBILIÁRIO URBANO - CESTOS COLETORES

DESCRIÇÃO:
VISTA SUPERIOR, VISTA FRONTAL

DATA:
JANEIRO/2024

ESCALA:
1:10

FOLHA:
01/02

RT: FLÁVIO LUCAS GRECO SANTOS
ENG. CIVIL - CREA-MG 64.880/D

FÁBIO ALVES COSTA FONSECA
PREFEITO MUNICIPAL

TUBO EM AÇO GALVANIZADO
Ø2.1/2" (63,5mm), E = 1,95 mm
(CHAPA 14), INCLUSIVE TAMPA

TUBO EM AÇO GALVANIZADO
Ø2" (50,8mm) SOLDADO PARA
FIXAÇÃO DE SUPORTE
BASCULANTE, E = 1,95 mm
(CHAPA 14)

TUBO EM AÇO GALVANIZADO
Ø2" (50,8mm), E = 1,95 mm
(CHAPA 14)

TUBOS CHUMBADOS 50cm EM
SOLO


CESTO COLETOR 01,
FECHAMENTO EM CHAPA DE
AÇO GALVANIZADA E = 1,95mm
(CHAPA 14), DIÂMETRO
INTERNO DE 0,37 m

SUPORTE BASCULANTE
EM TUBO GALVANIZADO
Ø1.1/2" (38,1mm)

TELA EM CHAPA MOEDA
INOX (CHAPA 16, E = 1,55mm),
ALTURA TOTAL = 0,24 m

2X ANEL PARA TRAVAMENTO
SUPERIOR/INFERIOR DA CHAPA
MOEDA Ø0,37m EM BARRA DE
FERRO CHATO RETANGULAR,
19,05mm (3/4) x 3,17mm (1/8)

CHAPA DE AÇO CARBONO
GALVANIZADA E = 1,5 mm,
PERFURADA COM FUROS
Ø9,52mm - R211515AF

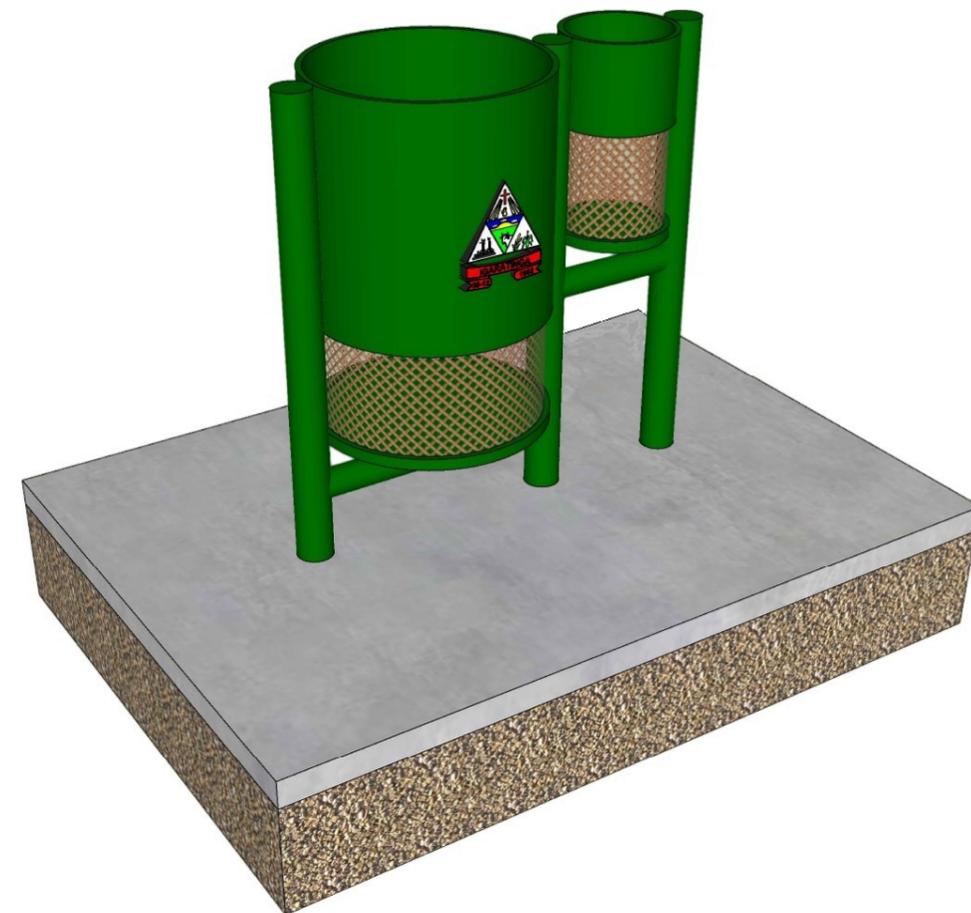

03

VISTA EXPLODIDA

SEM ESCALA

04

VOLUMETRIA

SEM ESCALA

**PREFEITURA MUNICIPAL DE
IGARATINGA - MG**

PROJETO:
MOBILIÁRIO URBANO - CESTOS COLETORES

DESCRIÇÃO:
VISTA EXPLODIDA, VOLUMETRIA

DATA:
JANEIRO/2024

ESCALA:
SEM ESCALA

FOLHA:
02/02

RT: FLÁVIO LUCAS GRECO SANTOS
ENG. CIVIL - CREA-MG 64.880/D

FÁBIO ALVES COSTA FONSECA
PREFEITO MUNICIPAL