


# INCLINAÇÃO DA PISTA

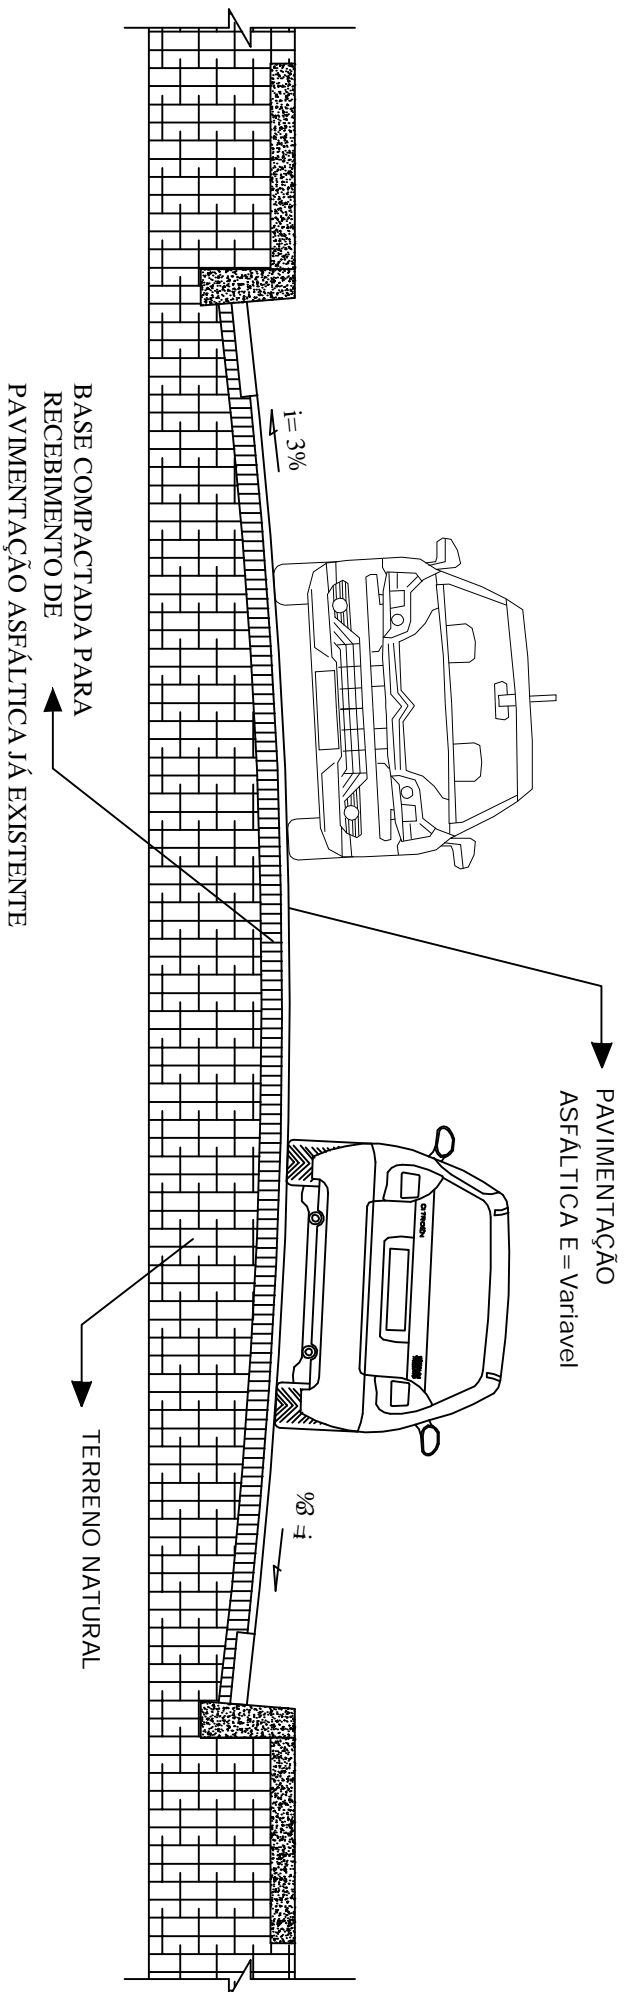

RESP. TÉCNICO: FLÁVIO LUCAS GRECO SANTOS  
 ENGº CIVIL - CREA-MG 64.880/D

FÁBIO ALVES COSTA FONSECA  
 PREFEITO MUNICIPAL

LOCAL: DIVERSAS RUAS NO MUNICÍPIO DE IGARATINGA		DATA: 02/03
LOCALIZAÇÃO: MUNICÍPIO DE IGARATINGA	ESCALA: SEM ESCALA	DATA: AGO/2016
PREFEITURA MUNICIPAL DE IGARATINGA		