


DETALHE DAS CAMADAS

BASE COMPACTADA PARA RECEBIMENTO DE
PAVIMENTAÇÃO ASFÁLTICA JÁ EXISTENTE

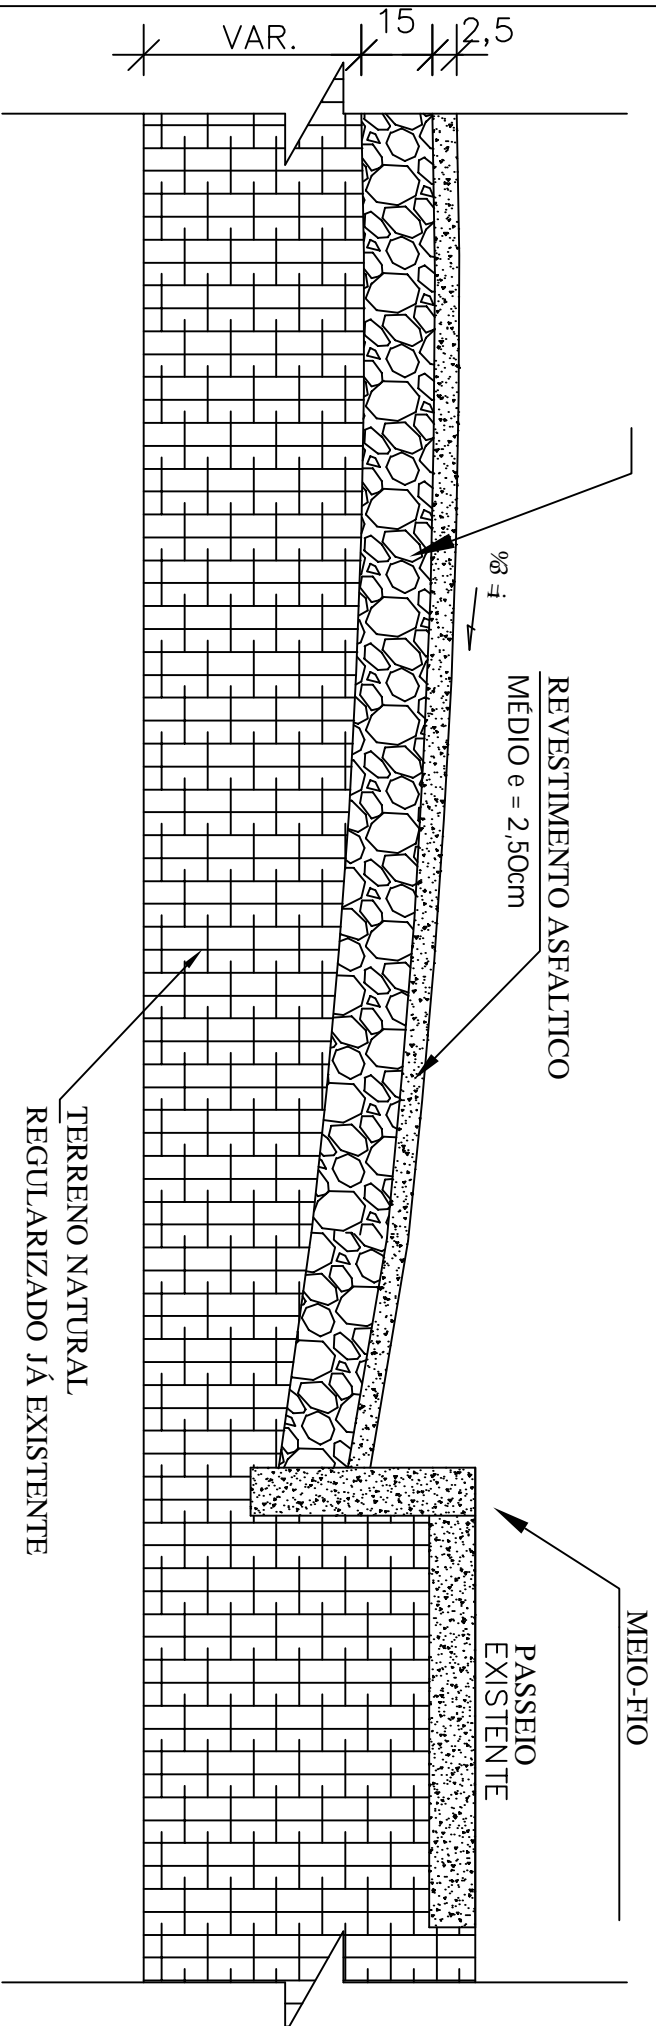

RESP. TÉCNICO: FLÁVIO LUCAS GRECO SANTOS
ENGº CIVIL - CREA-MG 64.880/D

FÁBIO ALVES COSTA FONSECA
PREFEITO MUNICIPAL

PREFEITURA MUNICIPAL DE
IGARATINGA

LOCAL:
DIVERSAS RUAS NO MUNICÍPIO DE
IGARATINGA

01/03

LOCALIZAÇÃO:

MUNICÍPIO DE IGARATINGA

ESCALA:

SEM ESCALA

DATA:

AGO/2016