


**Localização de usinas de
asfalto / jazidas**

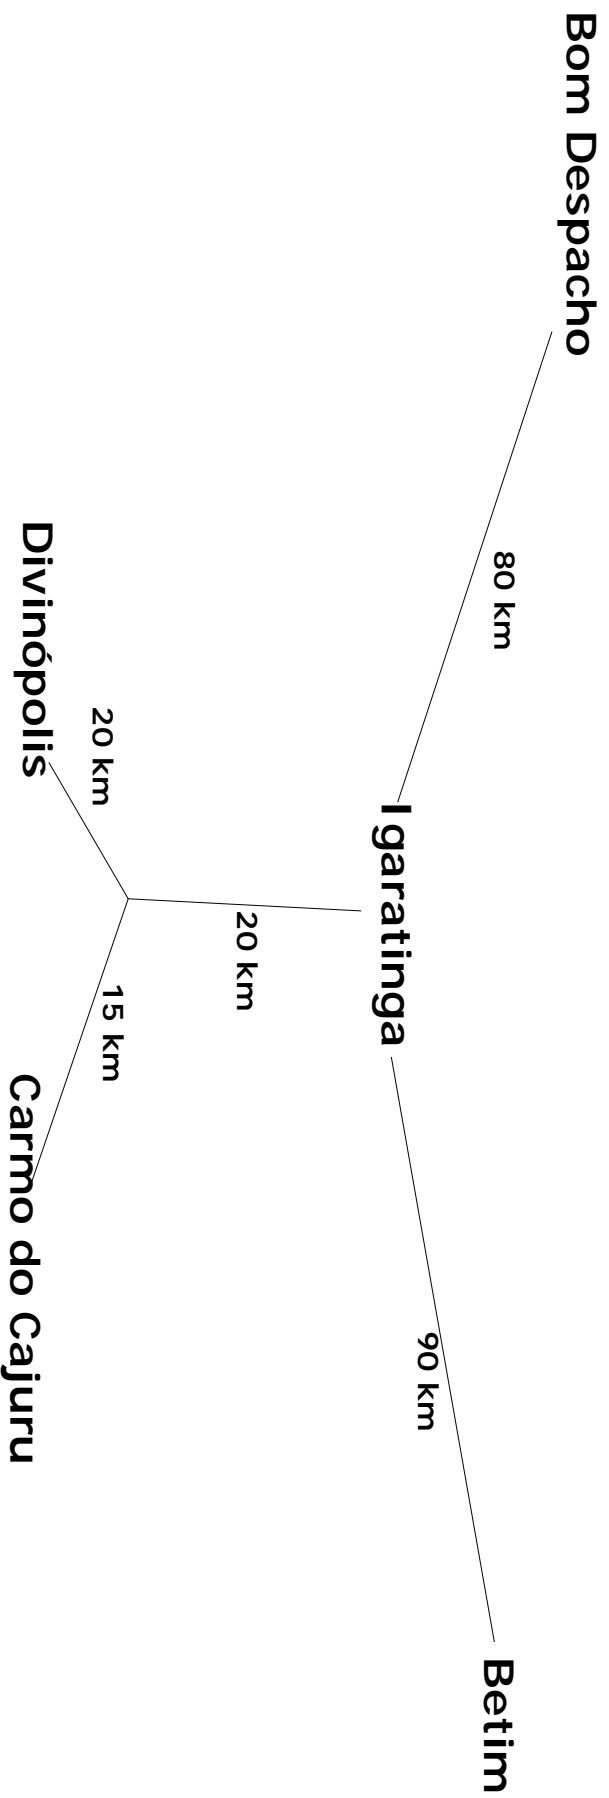

FABIO ALVES COSTA FONSECA
PREFEITO MUNICIPAL

R.T. – FLÁVIO LUCAS GRECO SANTOS
CREA-MG 64.880/D

LOCALIZAÇÃO:

DIVERSAS RUAS NO MUNICÍPIO DE
IGARATINGA

TÍTULO:

Croqui de Localização

03/03

ESCALA:

SEM ESCALA

DATA:

AGO/2016

**PREFEITURA MUNICIPAL DE
IGARATINGA - MG**