


PRODUCED BY AN AUTODESK EDUCATIONAL PRODUCT

LOCALIZAÇÃO DAS RUAS A SEREM ASFALTADAS

N.M

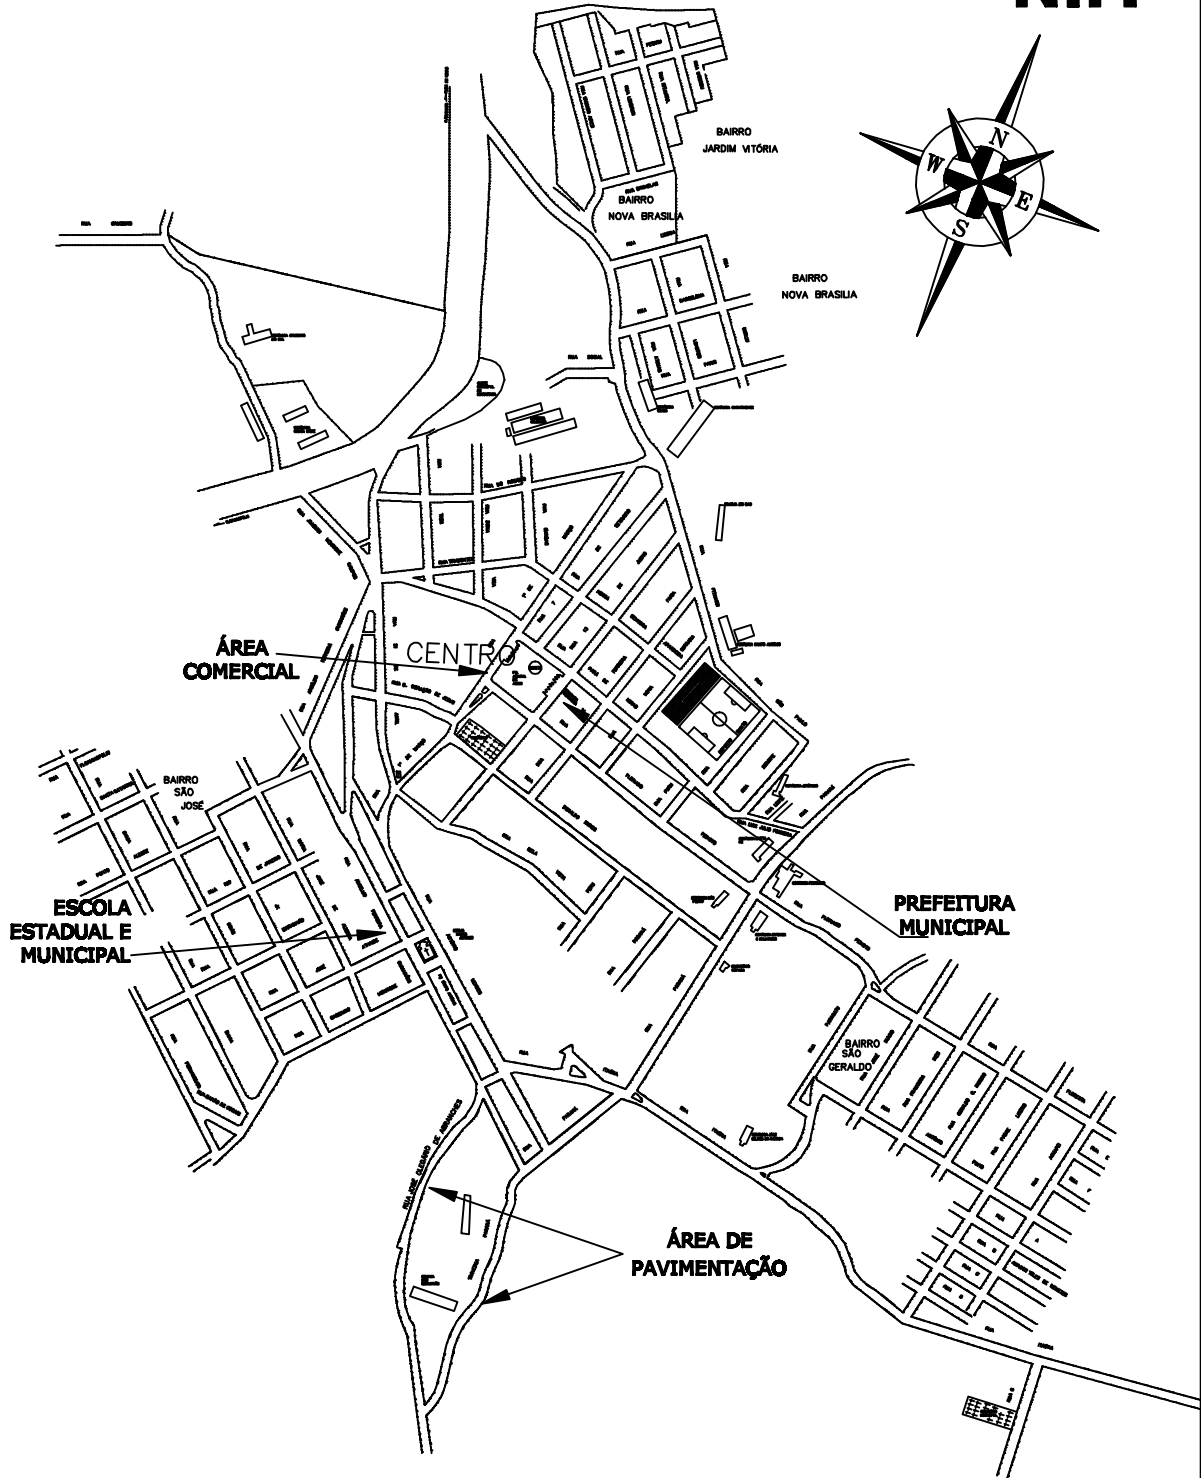

R.T. – FLÁVIO LUCAS GRECO SANTOS
CREA-MG 64.880/D

PREFEITURA MUNICIPAL DE IGARATINGA

PROJETO: Implantação de pavimentação asfáltica na Rua José Olegário
Abranches e Rua Parana em Igaratinga - MG

DATA:
Agosto / 2014

FOLHA:
07/09

PRODUCED BY AN AUTODESK EDUCATIONAL PRODUCT

PRODUCED BY AN AUTODESK EDUCATIONAL PRODUCT

PRODUCED BY AN AUTODESK EDUCATIONAL PRODUCT