


PLANTA DE SITUAÇÃO

BAIRRO: RESIDENCIAL DOZ SANTOS
 DISTRITO DE LIMAS - IGARATINGA

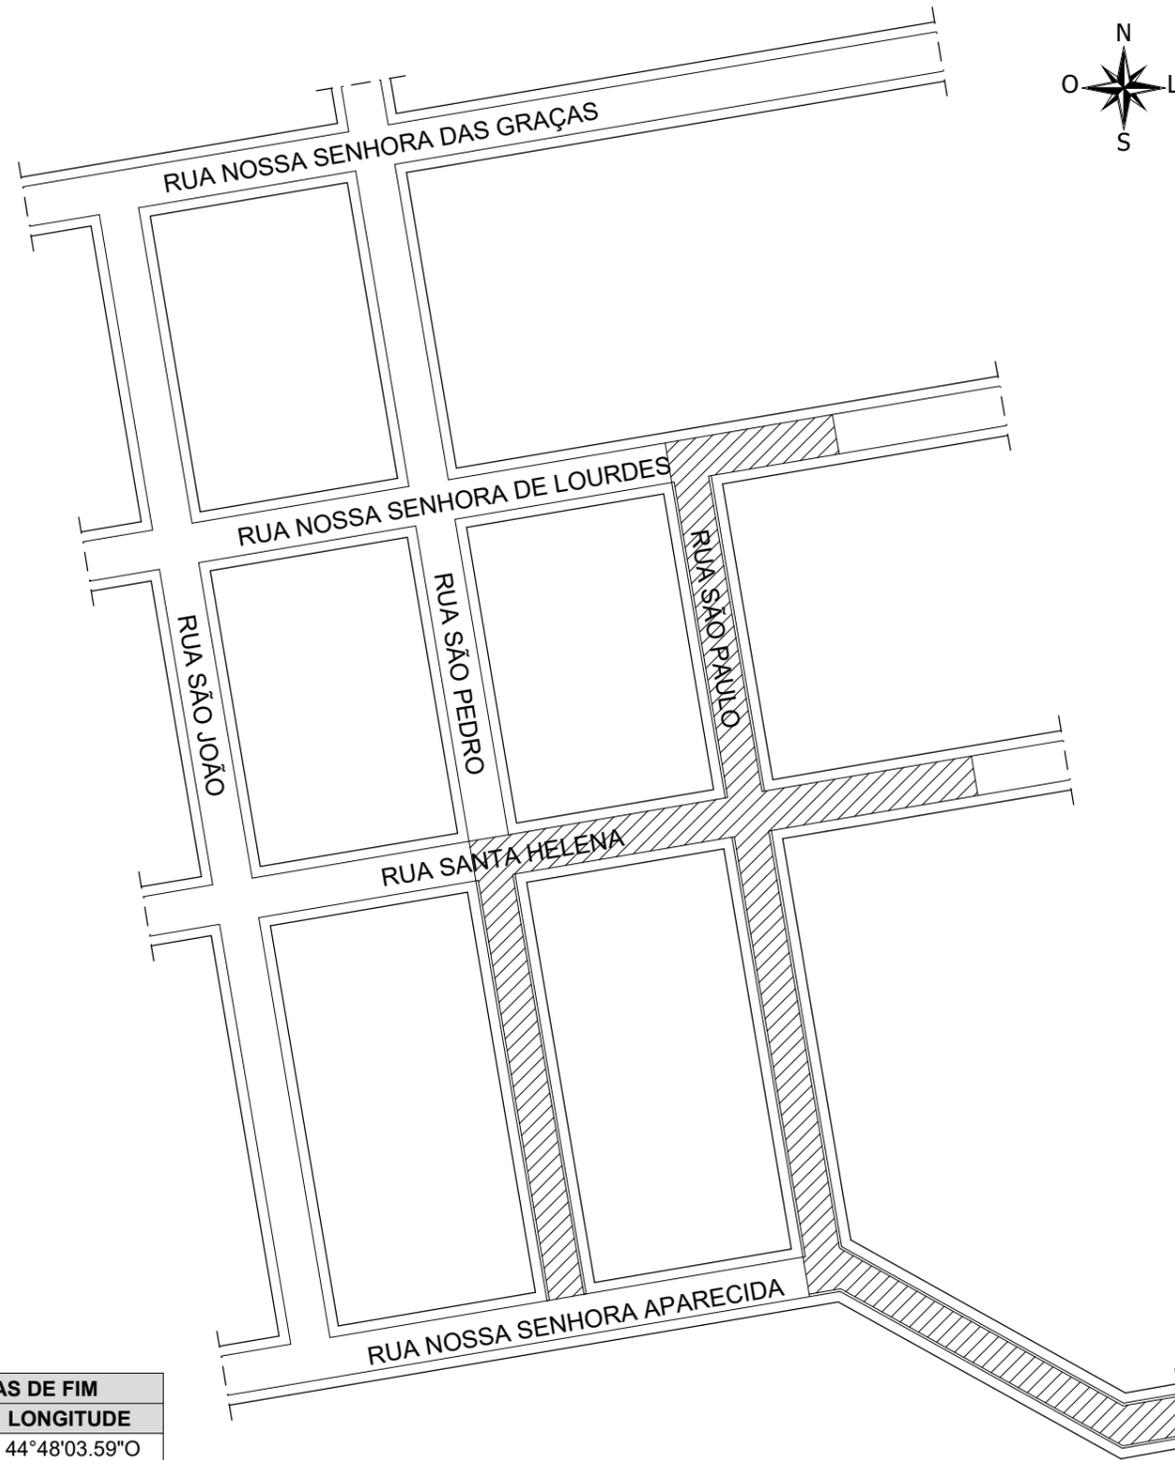

 TRECHOS A SEREM RECAPEADOS
 ESP. = 3 cm
 ÁREA = 3.321,55 m²

LOCAL	COORDENADAS DE INÍCIO		COORDENADAS DE FIM	
	LATITUDE	LONGITUDE	LATITUDE	LONGITUDE
RUA NOSSA SRA. APARECIDA	19°53'32.48"S	44°48'05.97"O	19°53'33.39"S	44°48'03.59"O
RUA SANTA HELENA	19°53'29.77"S	44°48'08.32"O	19°53'29.28"S	44°48'05.36"O
RUA NOSSA SRA. DE LOURDES	19°53'27.26"S	44°48'07.04"O	19°53'27.06"S	44°48'06.22"O
RUA SÃO PEDRO	19°53'29.67"S	44°48'08.49"O	19°53'32.66"S	44°48'07.90"O
RUA SÃO PAULO	19°53'27.21"S	44°48'07.18"O	19°53'32.59"S	44°48'06.10"O

**PREFEITURA MUNICIPAL DE
 IGARATINGA - MG**

PROJETO:
 RECAPEAMENTO EM CBUQ - DISTRITO DE LIMAS

DESCRIÇÃO:
 PLANTA DE SITUAÇÃO - BAIRRO RESIDENCIAL DOZ SANTOS


DATA:
 FEVEREIRO/2025

ESCALA:
 SEM ESCALA


FOLHA:
 01/11

RT: FLÁVIO LUCAS GRECO SANTOS
 ENG. CIVIL - CREA-MG 64.880/D


FÁBIO ALVES COSTA FONSECA
 PREFEITO MUNICIPAL

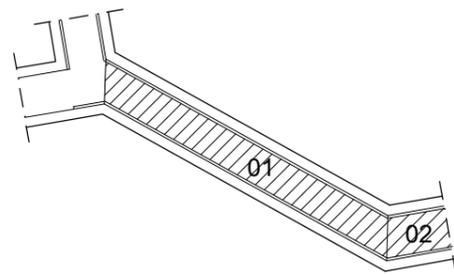


RUA NOSSA SENHORA APARECIDA

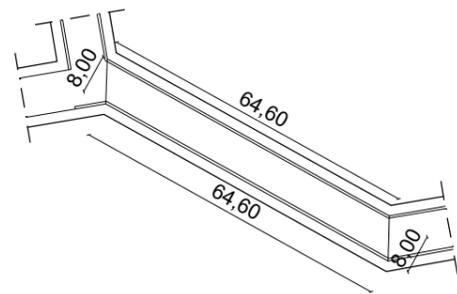


TRECHO 01

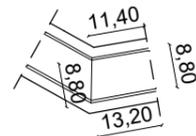


TRECHO 02

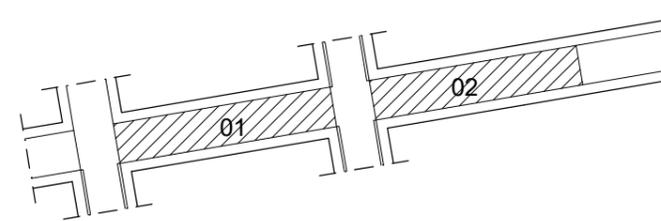

RUA SANTA HELENA

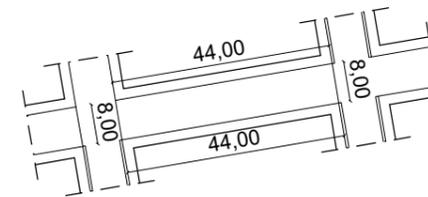

TRECHO 01

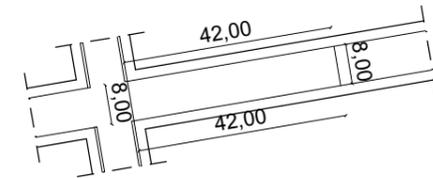

TRECHO 02

**PREFEITURA MUNICIPAL DE
IGARATINGA - MG**

PROJETO:
RECAPEAMENTO EM CBUQ - DISTRITO DE LIMAS

DESCRIÇÃO:
DETALHAMENTO DAS RUAS


DATA:
FEVEREIRO/2025

ESCALA:
SEM ESCALA


FOLHA:
02/11

RT: FLÁVIO LUCAS GRECO SANTOS
ENG. CIVIL - CREA-MG 64.880/D


FÁBIO ALVES COSTA FONSECA
PREFEITO MUNICIPAL

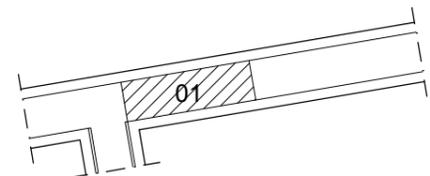


RUA NOSSA SENHORA DE LOURDES

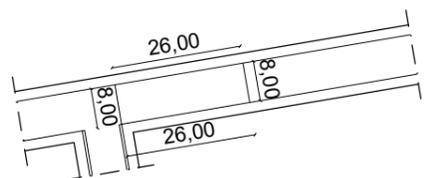

TRECHO 01

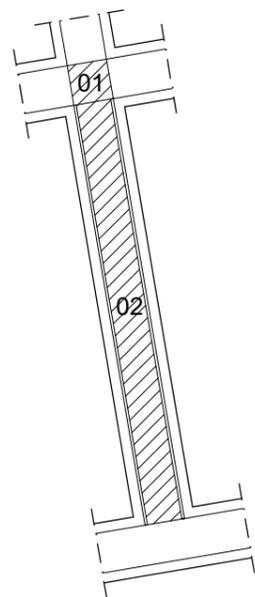


RUA SÃO PEDRO

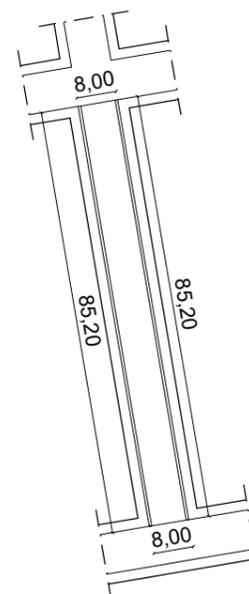

TRECHO 02



TRECHO 01

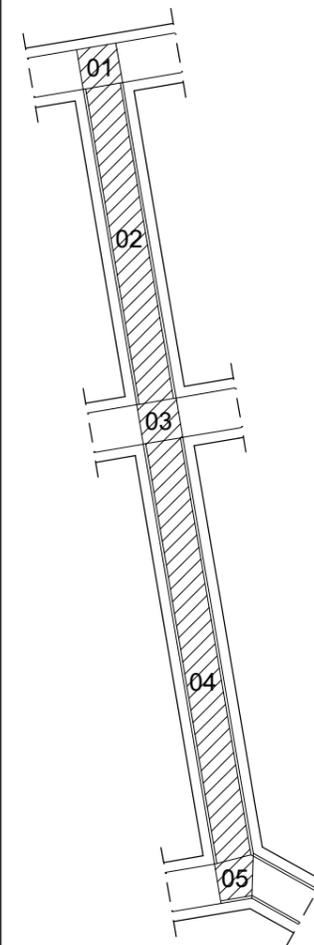


RUA SÃO PAULO




TRECHO 01



TRECHO 03

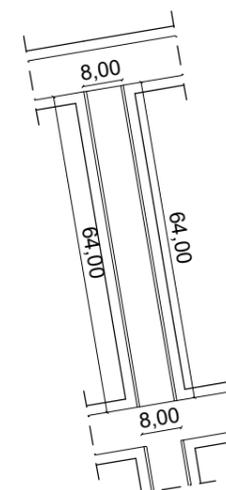

TRECHO 02

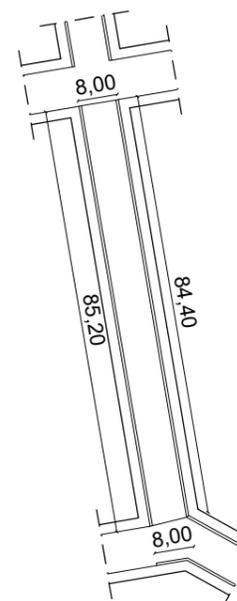

TRECHO 04



TRECHO 05

**PREFEITURA MUNICIPAL DE
IGARATINGA - MG**

PROJETO:
RECAPEAMENTO EM CBUQ - DISTRITO DE LIMAS

DESCRIÇÃO:
DETALHAMENTO DAS RUAS

DATA:
FEVEREIRO/2025

ESCALA:
SEM ESCALA

FOLHA:
03/11

RT: FLÁVIO LUCAS GRECO SANTOS
ENG. CIVIL - CREA-MG 64.880/D

FÁBIO ALVES COSTA FONSECA
PREFEITO MUNICIPAL

PLANTA DE SITUAÇÃO
 BAIRRO: RESIDENCIAL DOZ SANTOS
 DISTRITO DE LIMAS - IGARATINGA

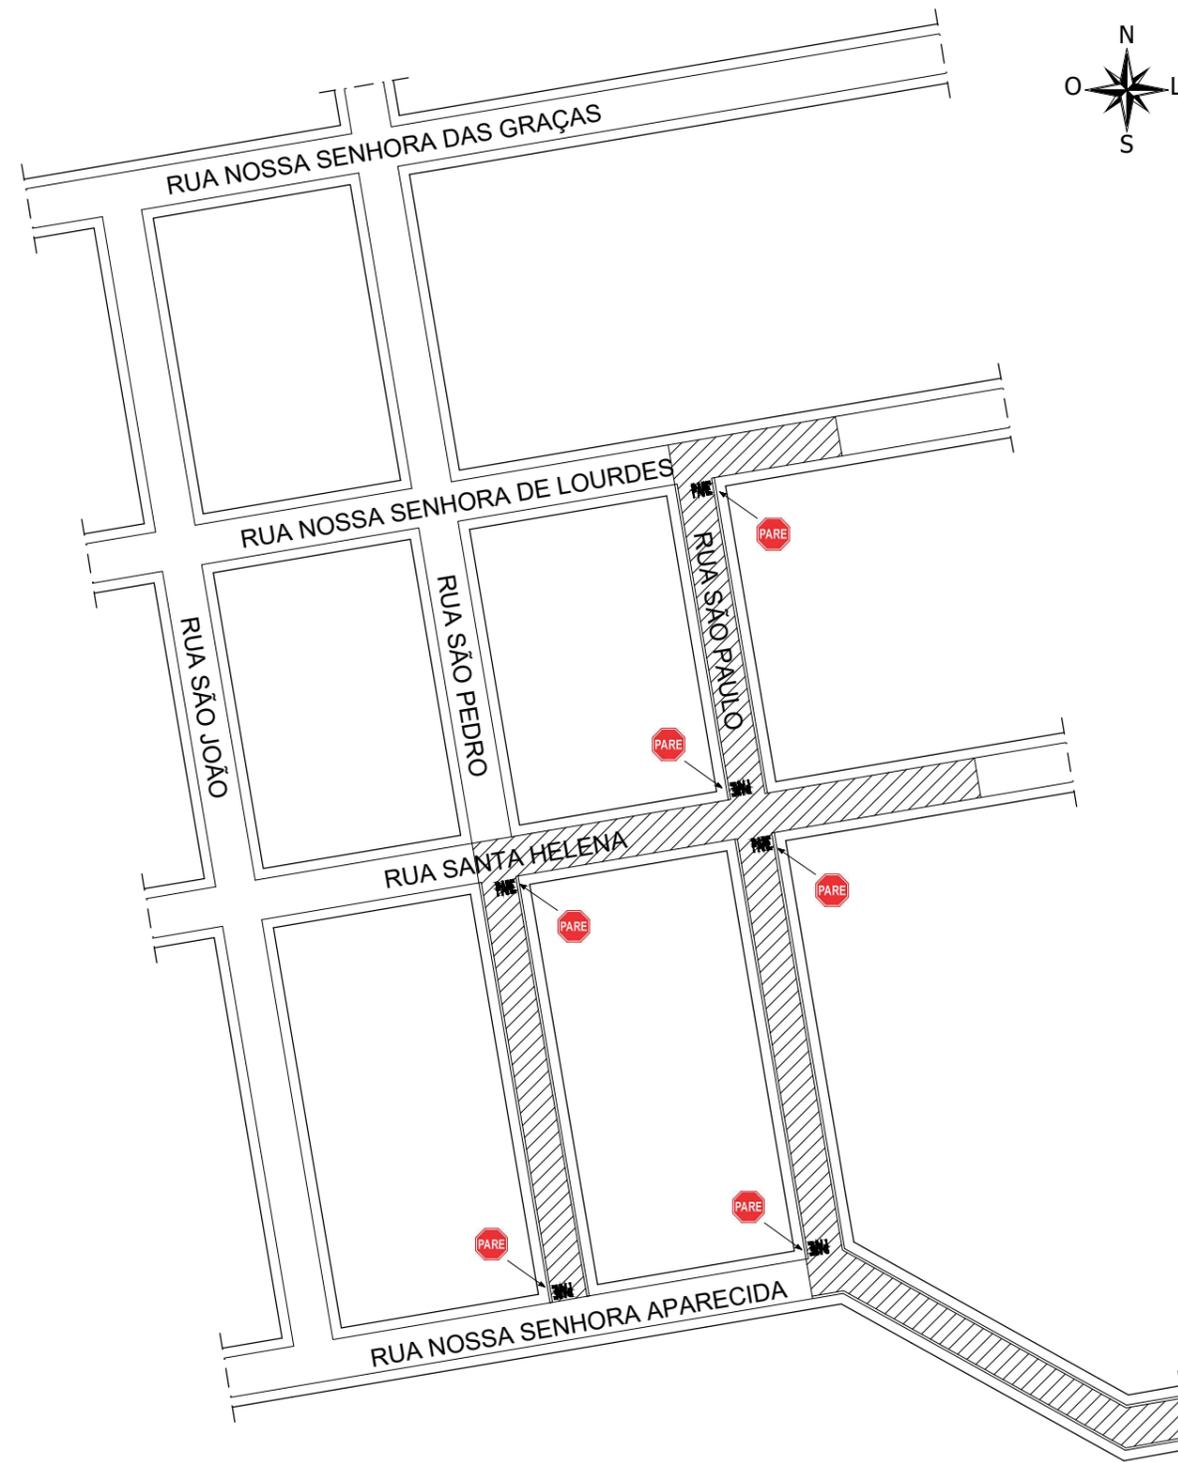


TABELA DE SINALIZAÇÃO		
SÍMBOLO	APLICAÇÃO	QUANTID.
	PARADA OBRIGATÓRIA (VERTICAL)	06
	PARADA OBRIGATÓRIA (HORIZONTAL)	06

**PREFEITURA MUNICIPAL DE
 IGARATINGA - MG**


PROJETO:
 RECAPEAMENTO EM CBUQ - DISTRITO DE LIMAS

DESCRIÇÃO:
 PLANTA DE SINALIZAÇÃO

DATA: FEVEREIRO/2025 ESCALA: SEM ESCALA FOLHA: 04/11

RT: FLÁVIO LUCAS GRECO SANTOS
 ENG. CIVIL - CREA-MG 64.880/D

FÁBIO ALVES COSTA FONSECA
 PREFEITO MUNICIPAL

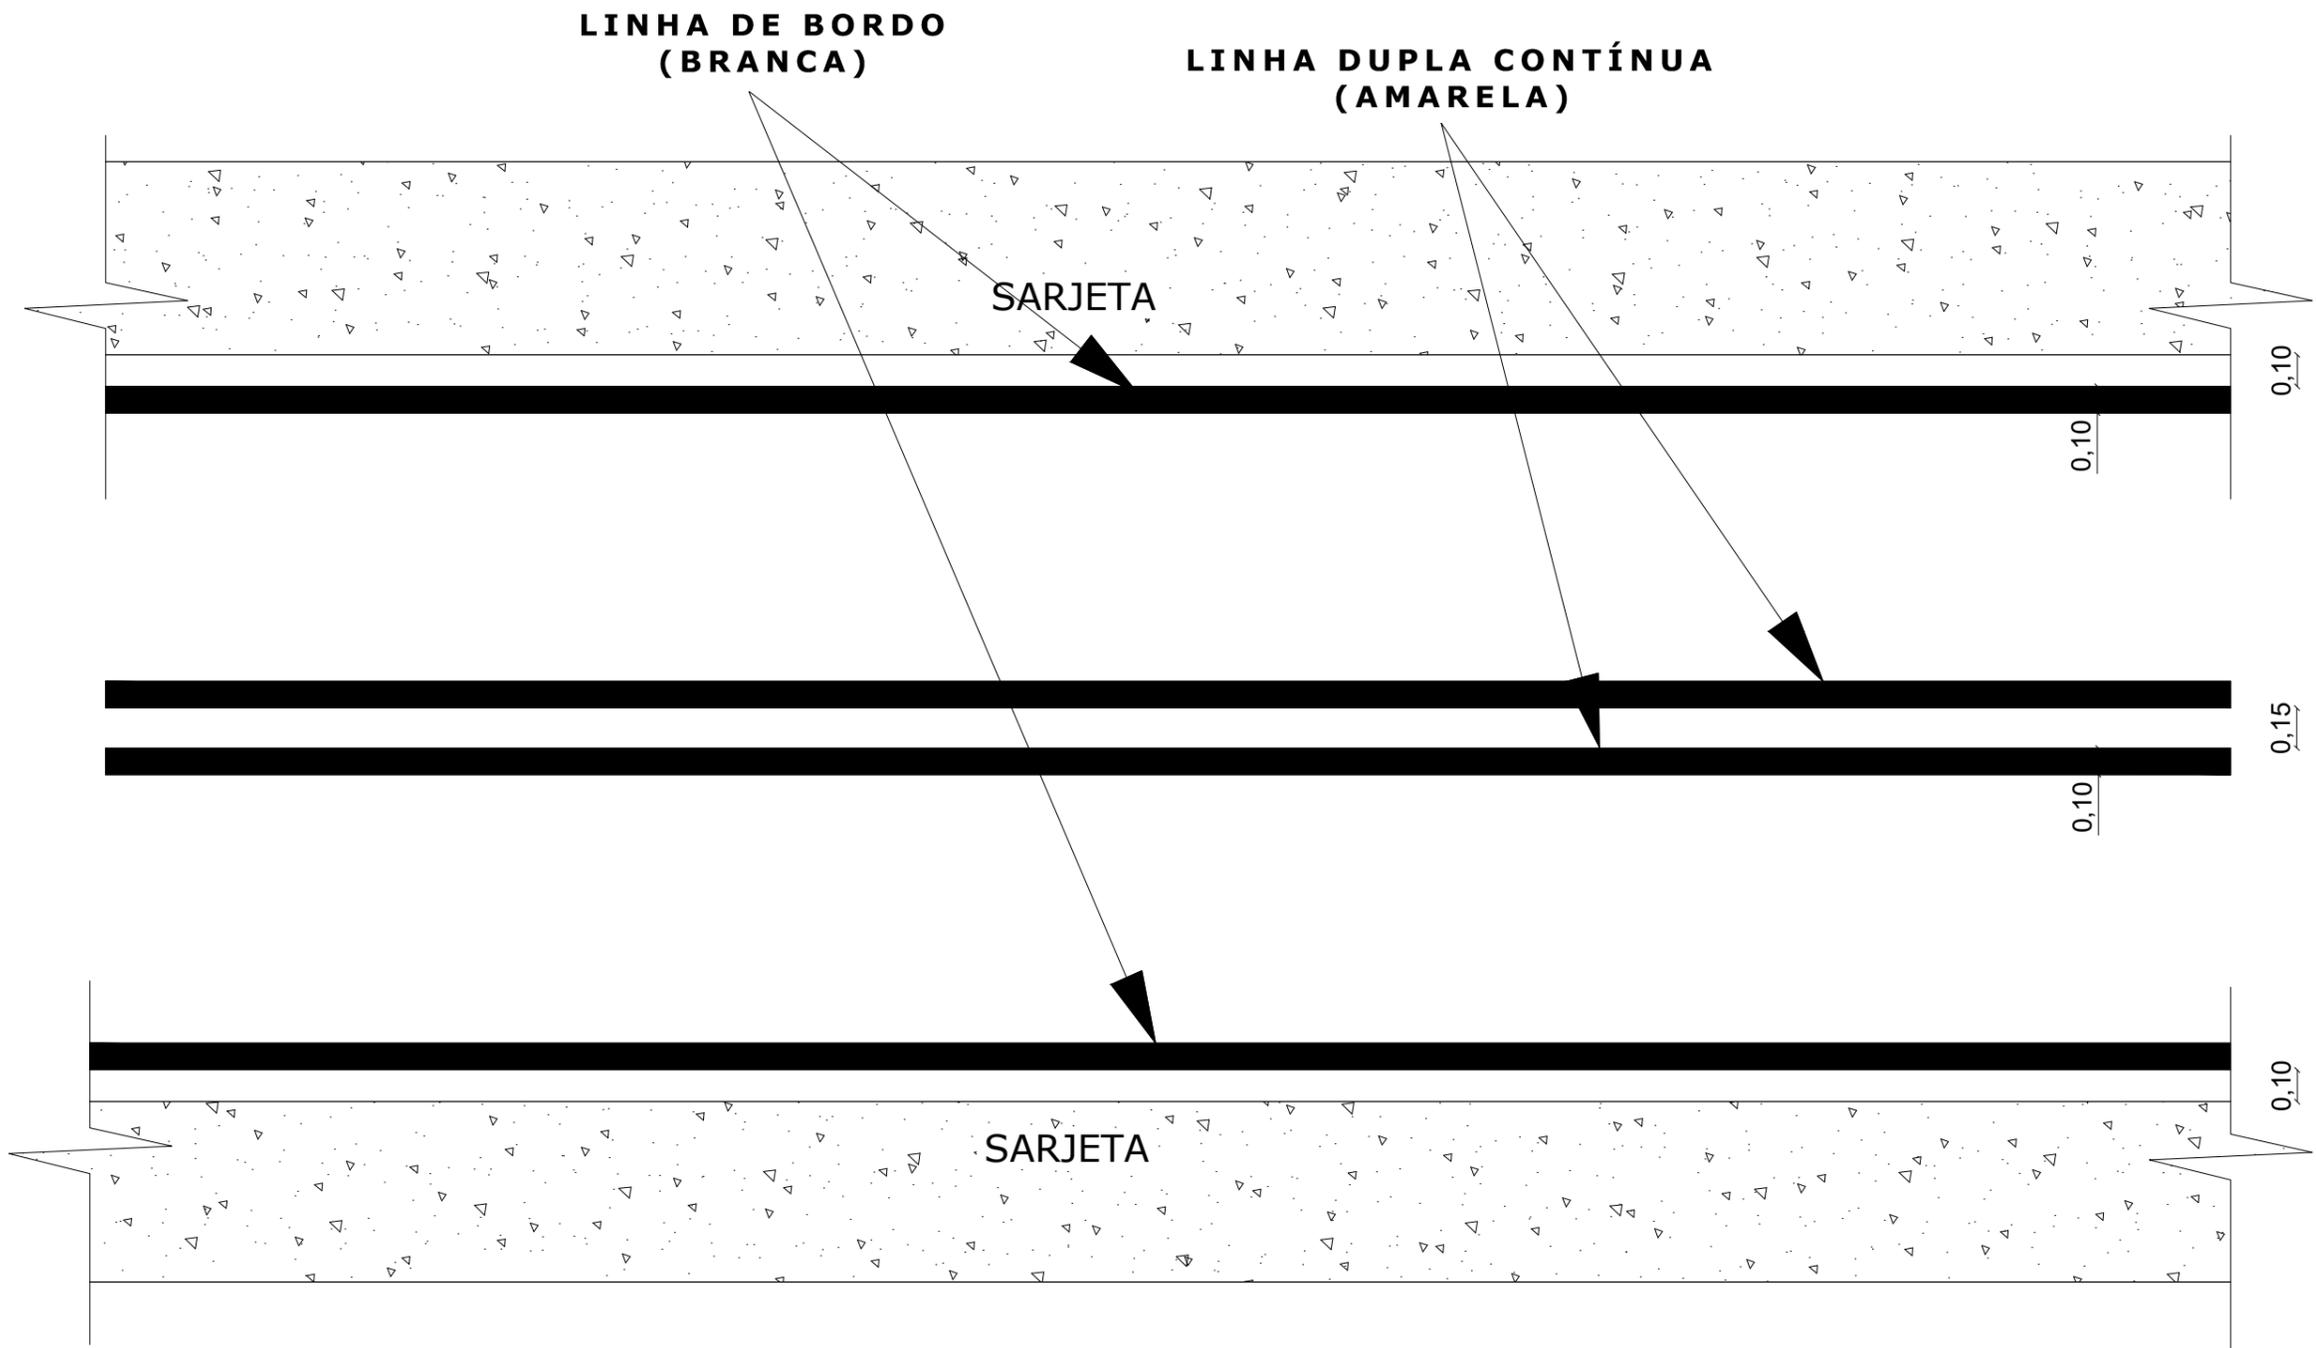

**PREFEITURA MUNICIPAL DE
IGARATINGA - MG**

PROJETO:
RECAPEAMENTO EM CBUQ - DISTRITO DE LIMAS

DESCRIÇÃO:
PINTURA TÍPICA DAS VIAS


DATA:
FEVEREIRO/2025

ESCALA:
SEM ESCALA


FOLHA:
05/11

RT: FLÁVIO LUCAS GRECO SANTOS
ENG. CIVIL - CREA-MG 64.880/D

FÁBIO ALVES COSTA FONSECA
PREFEITO MUNICIPAL

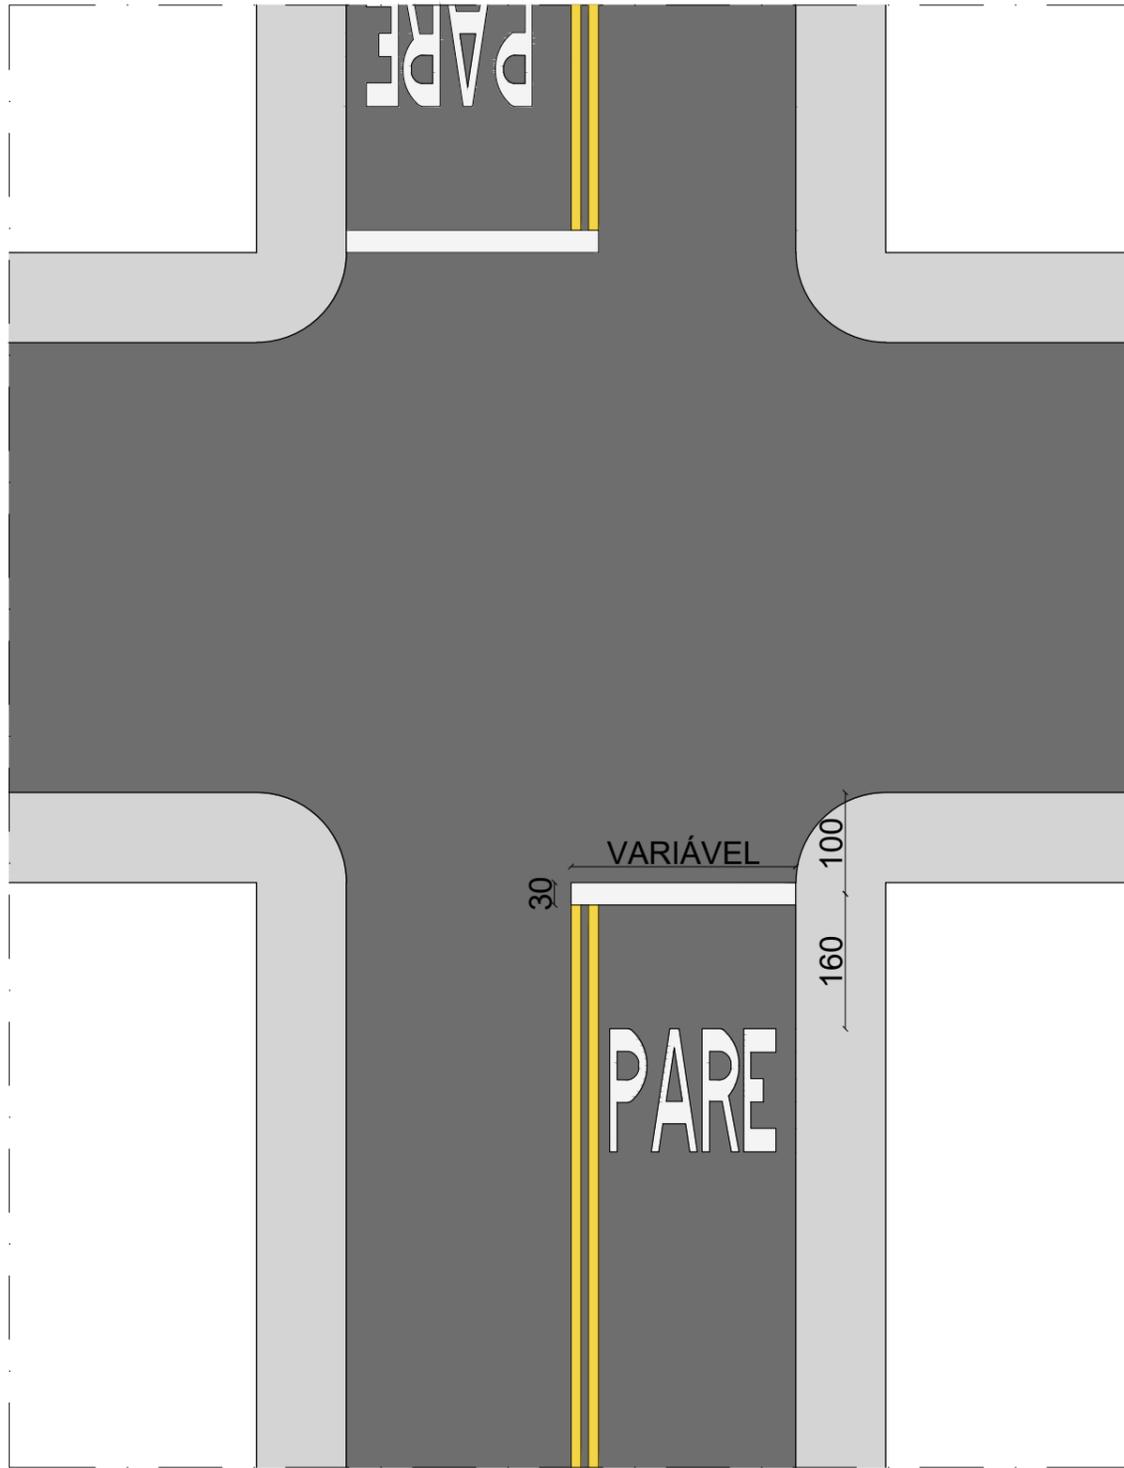

SINALIZAÇÃO HORIZONTAL - PARADA OBRIGATÓRIA
SEM ESCALA

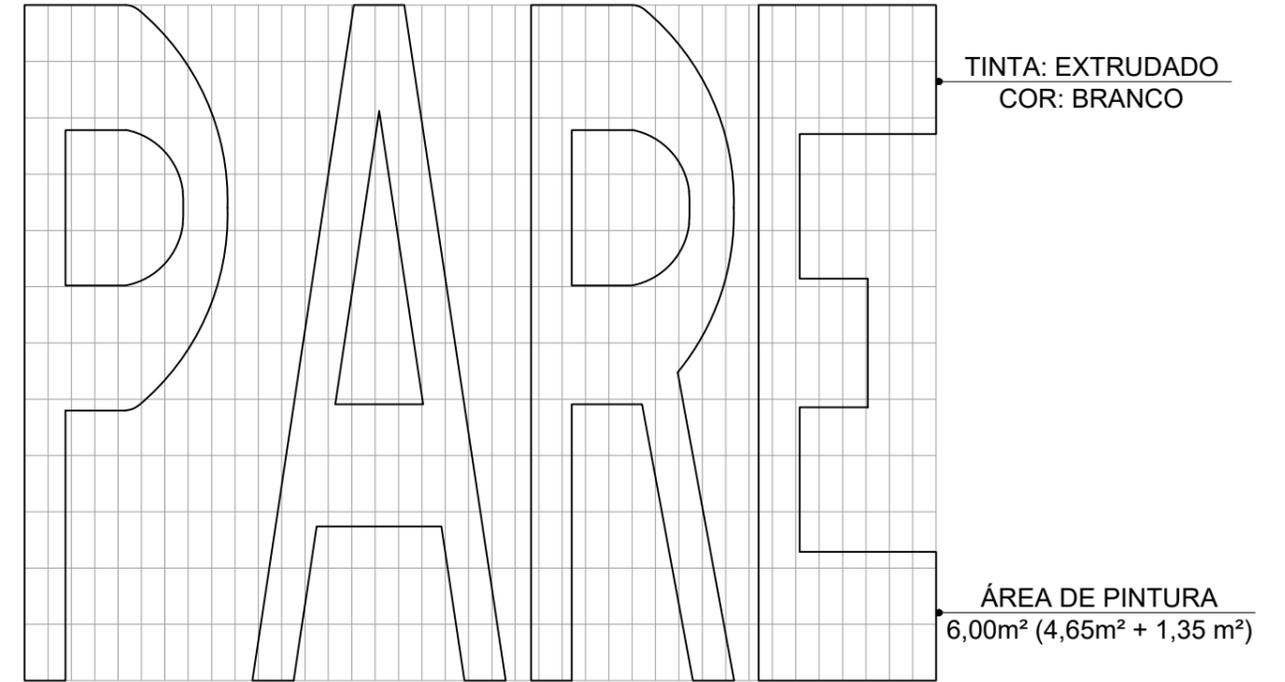

DIAGRAMAÇÃO DA PINTURA
SEM ESCALA

CORES:


TEXTO "PARE" E LINHA DE RETENÇÃO: BRANCO PADRÃO MÜNSELL N 9,5
LINHA DUPLA CONTÍNUA: AMARELO PADRÃO MÜNSELL 10 YR 7,5/14

DIMENSÕES:

TEXTO "PARE": VER DIAGRAMAÇÃO, PINTURA ESTIMADA DE 4,65 m²
LINHA DE RETENÇÃO: VARIÁVEL, METADE DA LARGURA DA VIA,
PINTURA ESTIMADA DE 1,35 m²

LEGENDA DE QUANTITATIVO			
SÍMBOLO	DESCRIÇÃO	QUANTIDADE	PINTURA
	PINTURA VIÁRIA, PARADA OBRIGATÓRIA	6,00m² X 06 UNID	36,00 m²

LEGENDA DE QUANTITATIVO			
SÍMBOLO	DESCRIÇÃO	QUANTIDADE	TOTAL (m²)
	PLACA VERTICAL, PARADA OBRIGATÓRIA	0,30m² X 06 UNID	1,80 m²

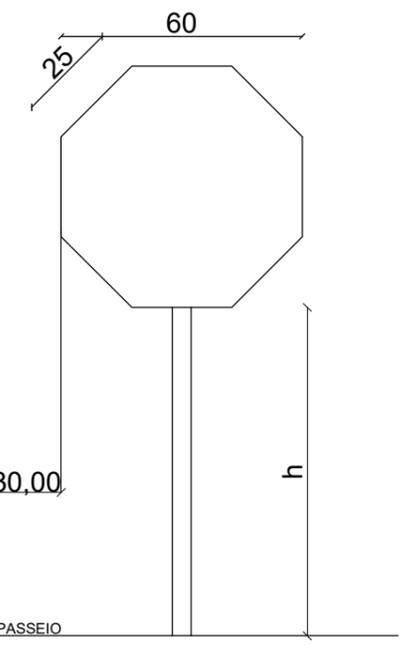

PLACA - PARADA OBRIGATÓRIA (R-1)
SEM ESCALA

**PREFEITURA MUNICIPAL DE
IGARATINGA - MG**

PROJETO:
RECAPEAMENTO EM CBUQ - DISTRITO DE LIMAS

DESCRIÇÃO:
DETALHAMENTO DA SINALIZAÇÃO VIÁRIA

DATA:
FEVEREIRO/2025


ESCALA:
SEM ESCALA

FOLHA:
06/11

RT: FLÁVIO LUCAS GRECO SANTOS
ENG. CIVIL - CREA-MG 64.880/D

FÁBIO ALVES COSTA FONSECA
PREFEITO MUNICIPAL

LOCALIZAÇÃO DAS USINAS E
REFINARIAS DE C.B.U.Q.

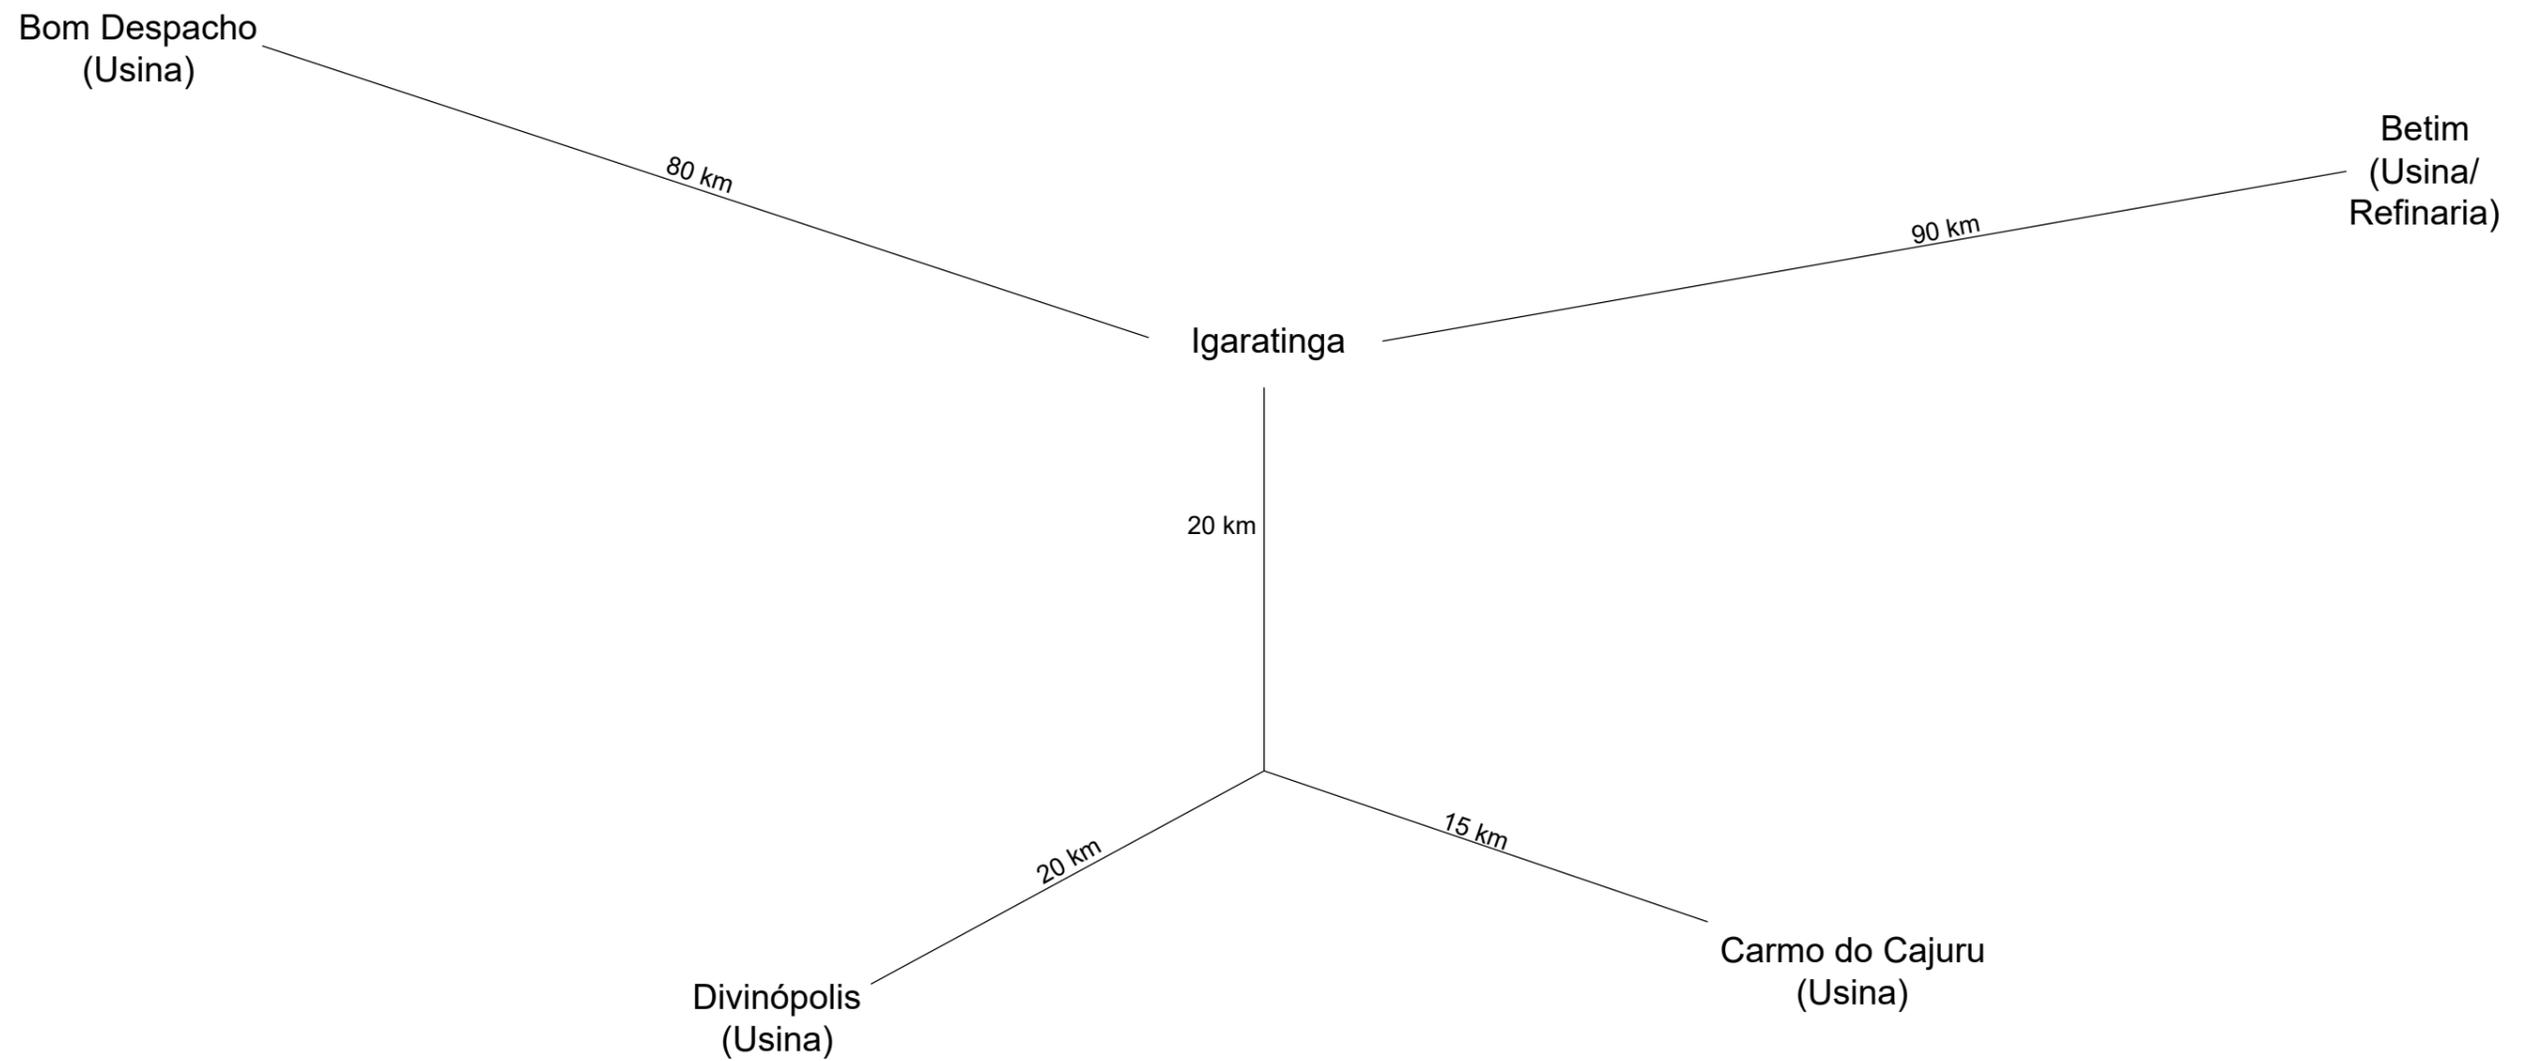

**PREFEITURA MUNICIPAL DE
IGARATINGA - MG**

PROJETO:
RECAPEAMENTO EM CBUQ - DISTRITO DE LIMAS

DESCRIÇÃO:
CROQUI DE LOCALIZAÇÃO DAS JAZIDAS


DATA:
FEVEREIRO/2025

ESCALA:
SEM ESCALA

FOLHA:
07/11



RT: FLÁVIO LUCAS GRECO SANTOS
ENG. CIVIL - CREA-MG 64.880/D

FÁBIO ALVES COSTA FONSECA
PREFEITO MUNICIPAL

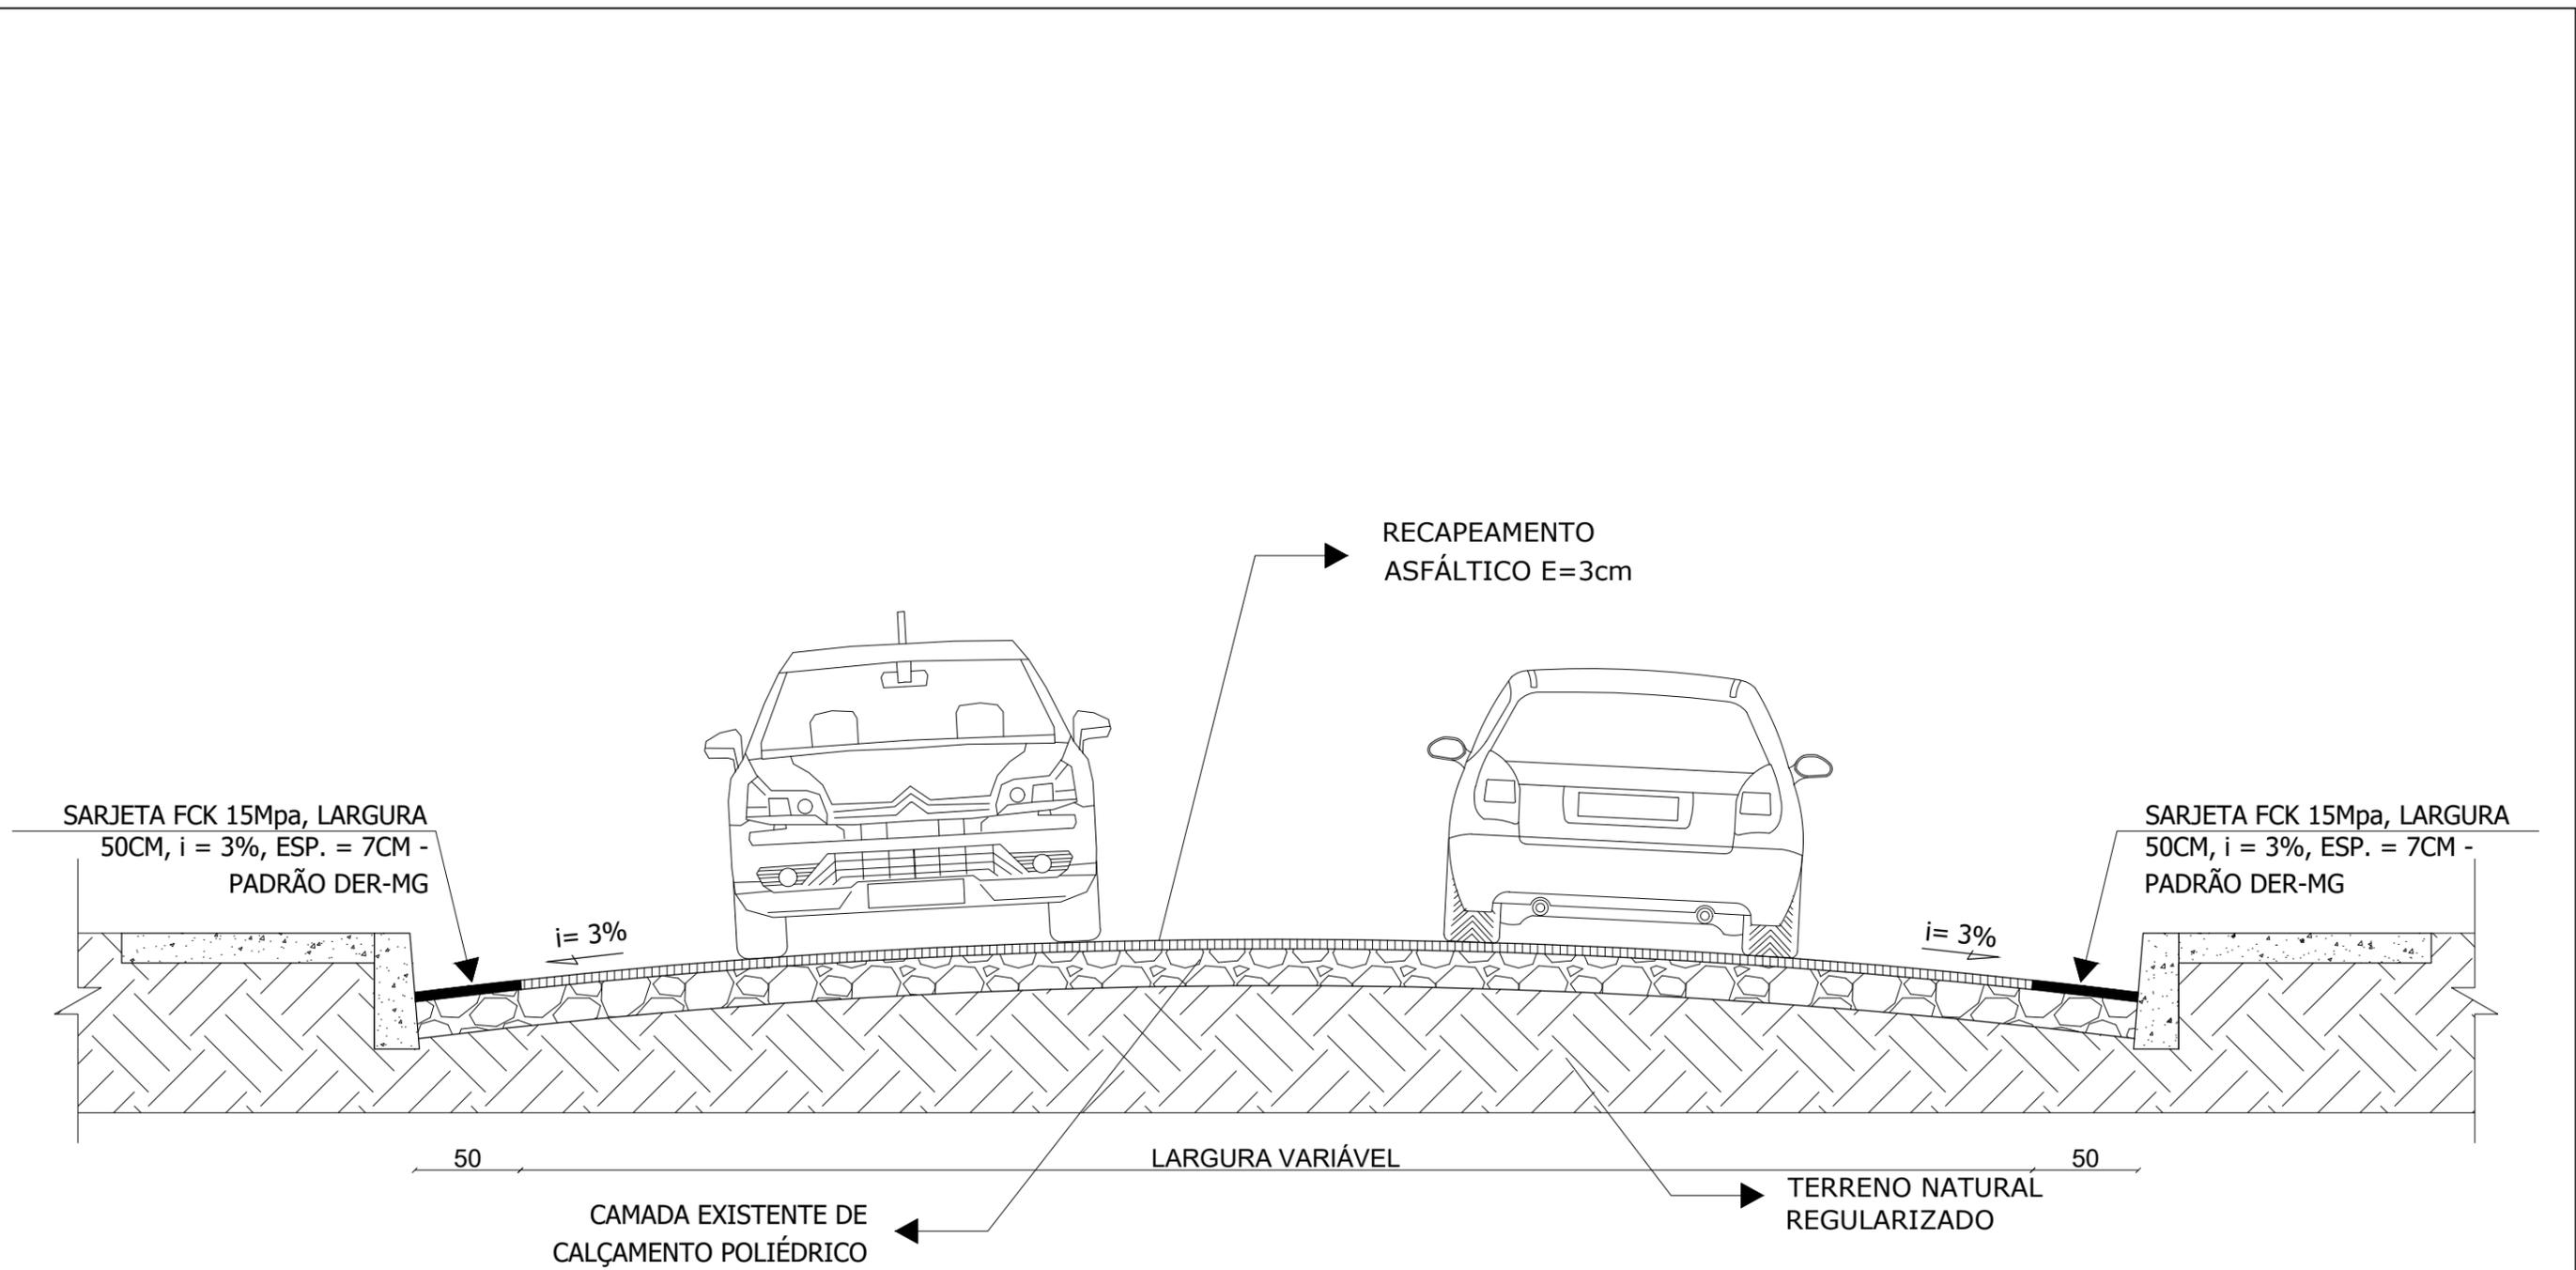

SEÇÃO TRANSVERSAL DAS RUAS SÃO PEDRO (EXCETO TRECHO 01), SÃO PAULO (EXCETO TRECHOS 01 E 03) E NOSSA SENHORA APARECIDA

PREFEITURA MUNICIPAL DE IGARATINGA - MG	PROJETO: RECAPEAMENTO EM CBUQ - DISTRITO DE LIMAS			RT: FLÁVIO LUCAS GRECO SANTOS ENG. CIVIL - CREA-MG 64.880/D	FÁBIO ALVES COSTA FONSECA PREFEITO MUNICIPAL
	DESCRIÇÃO: SEÇÃO TRANSVERSAL				
	DATA: FEVEREIRO/2025	ESCALA: SEM ESCALA	FOLHA: 08/11		

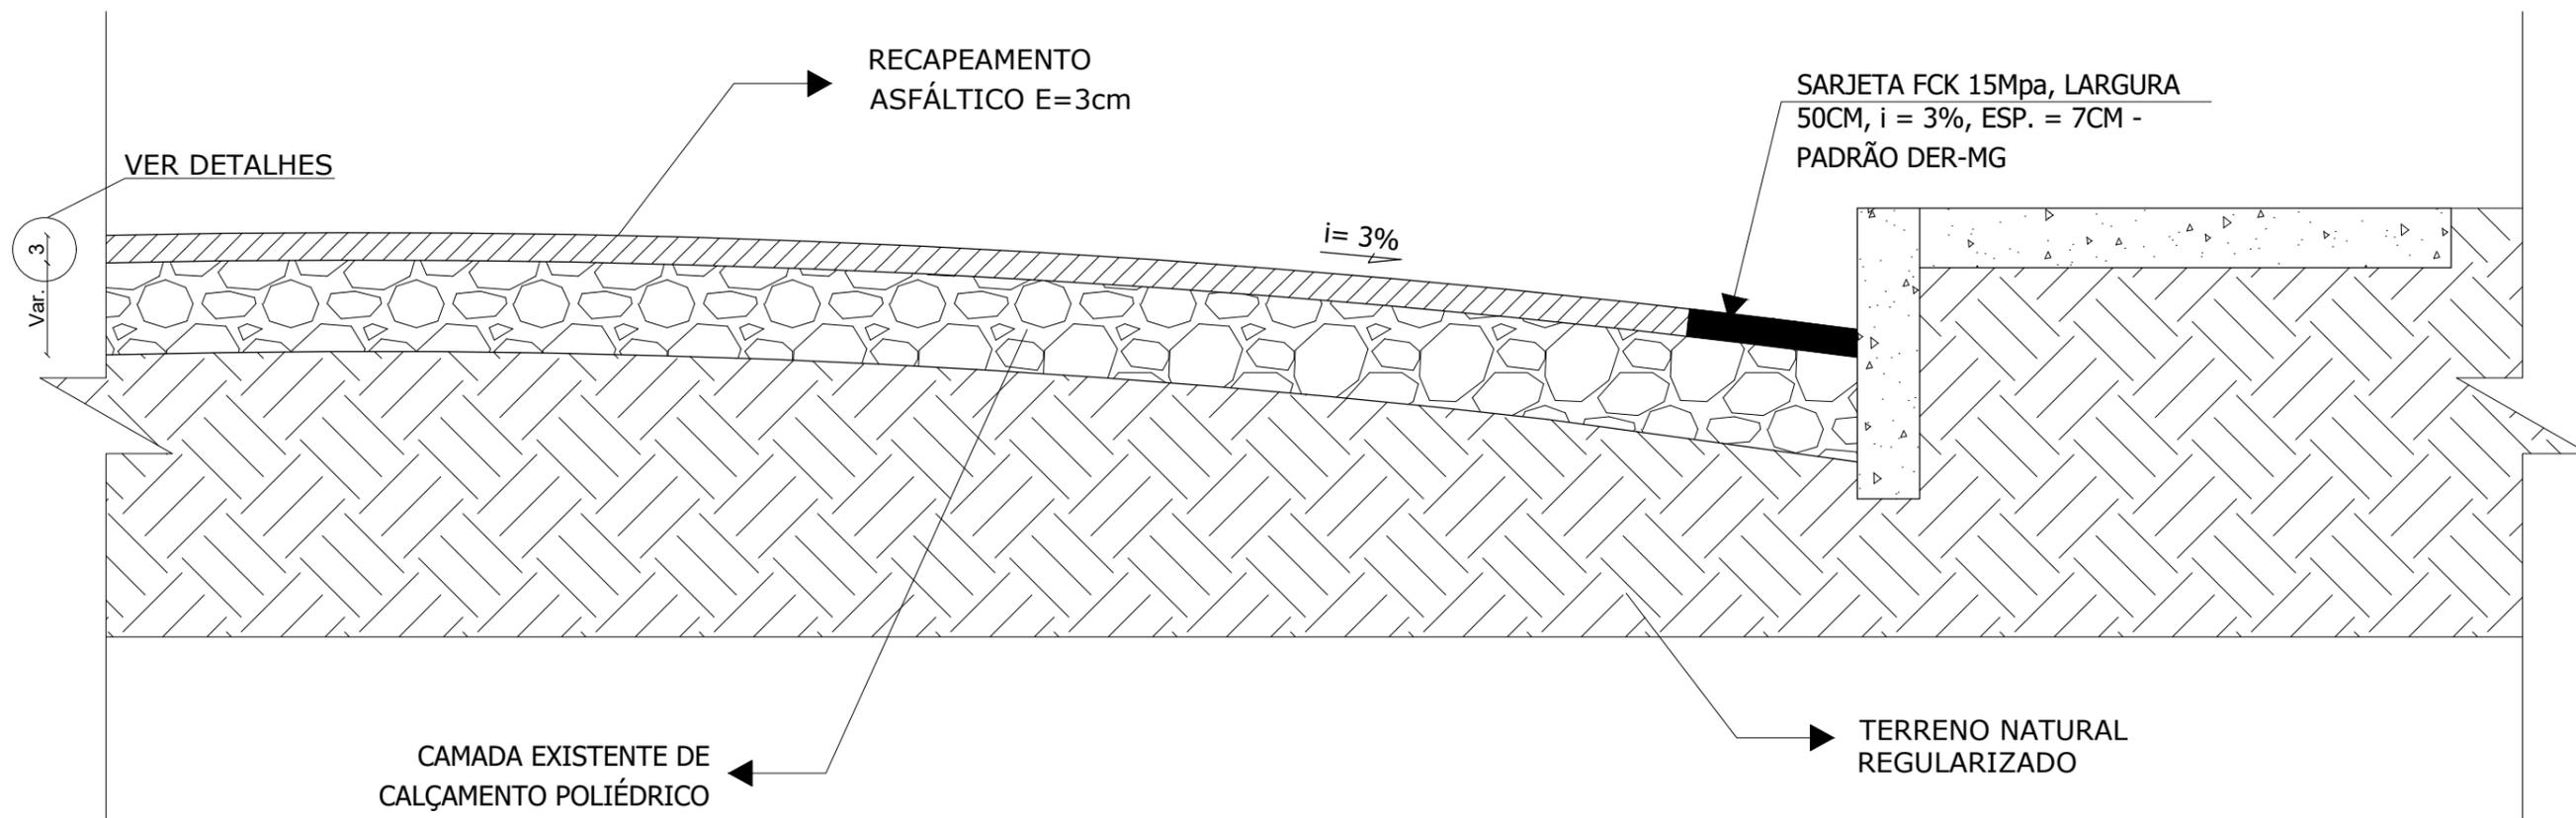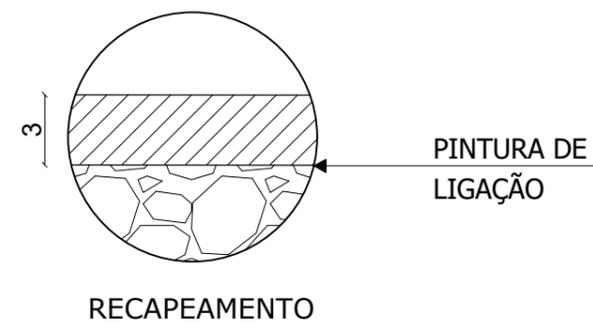

**PREFEITURA MUNICIPAL DE
IGARATINGA - MG**

PROJETO:
RECAPEAMENTO EM CBUQ - DISTRITO DE LIMAS

DESCRIÇÃO:
DETALHAMENTO CAMADAS


DATA:
FEVEREIRO/2025

ESCALA:
SEM ESCALA

FOLHA:
09/11

RT: FLÁVIO LUCAS GRECO SANTOS
ENG. CIVIL - CREA-MG 64.880/D

FÁBIO ALVES COSTA FONSECA
PREFEITO MUNICIPAL

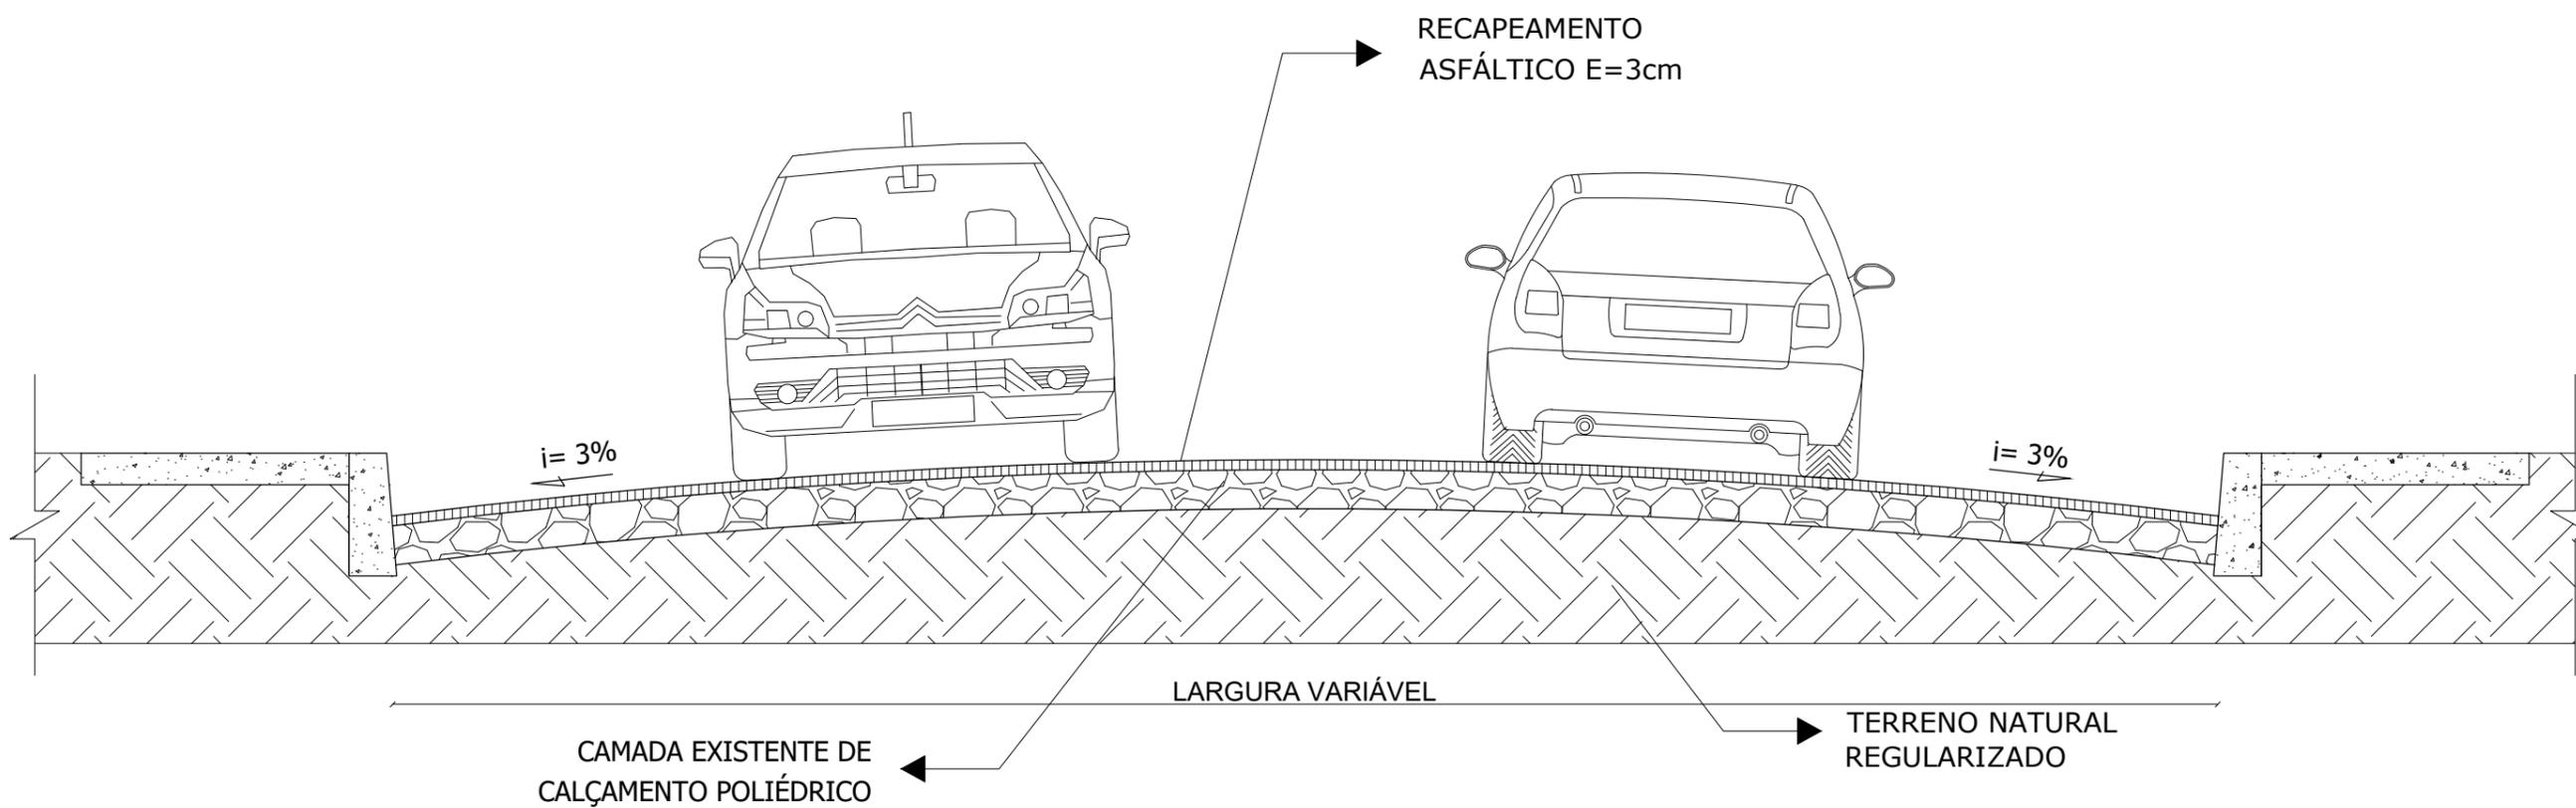

SEÇÃO TRANSVERSAL DAS RUAS SANTA HELENA E NOSSA SENHORA DE LOURDES

**PREFEITURA MUNICIPAL DE
IGARATINGA - MG**

PROJETO:
RECAPEAMENTO EM CBUQ - DISTRITO DE LIMAS

DESCRIÇÃO:
SEÇÃO TRANSVERSAL



DATA:
FEVEREIRO/2025

ESCALA:
SEM ESCALA

FOLHA:
10/11

RT: FLÁVIO LUCAS GRECO SANTOS
ENG. CIVIL - CREA-MG 64.880/D

FÁBIO ALVES COSTA FONSECA
PREFEITO MUNICIPAL

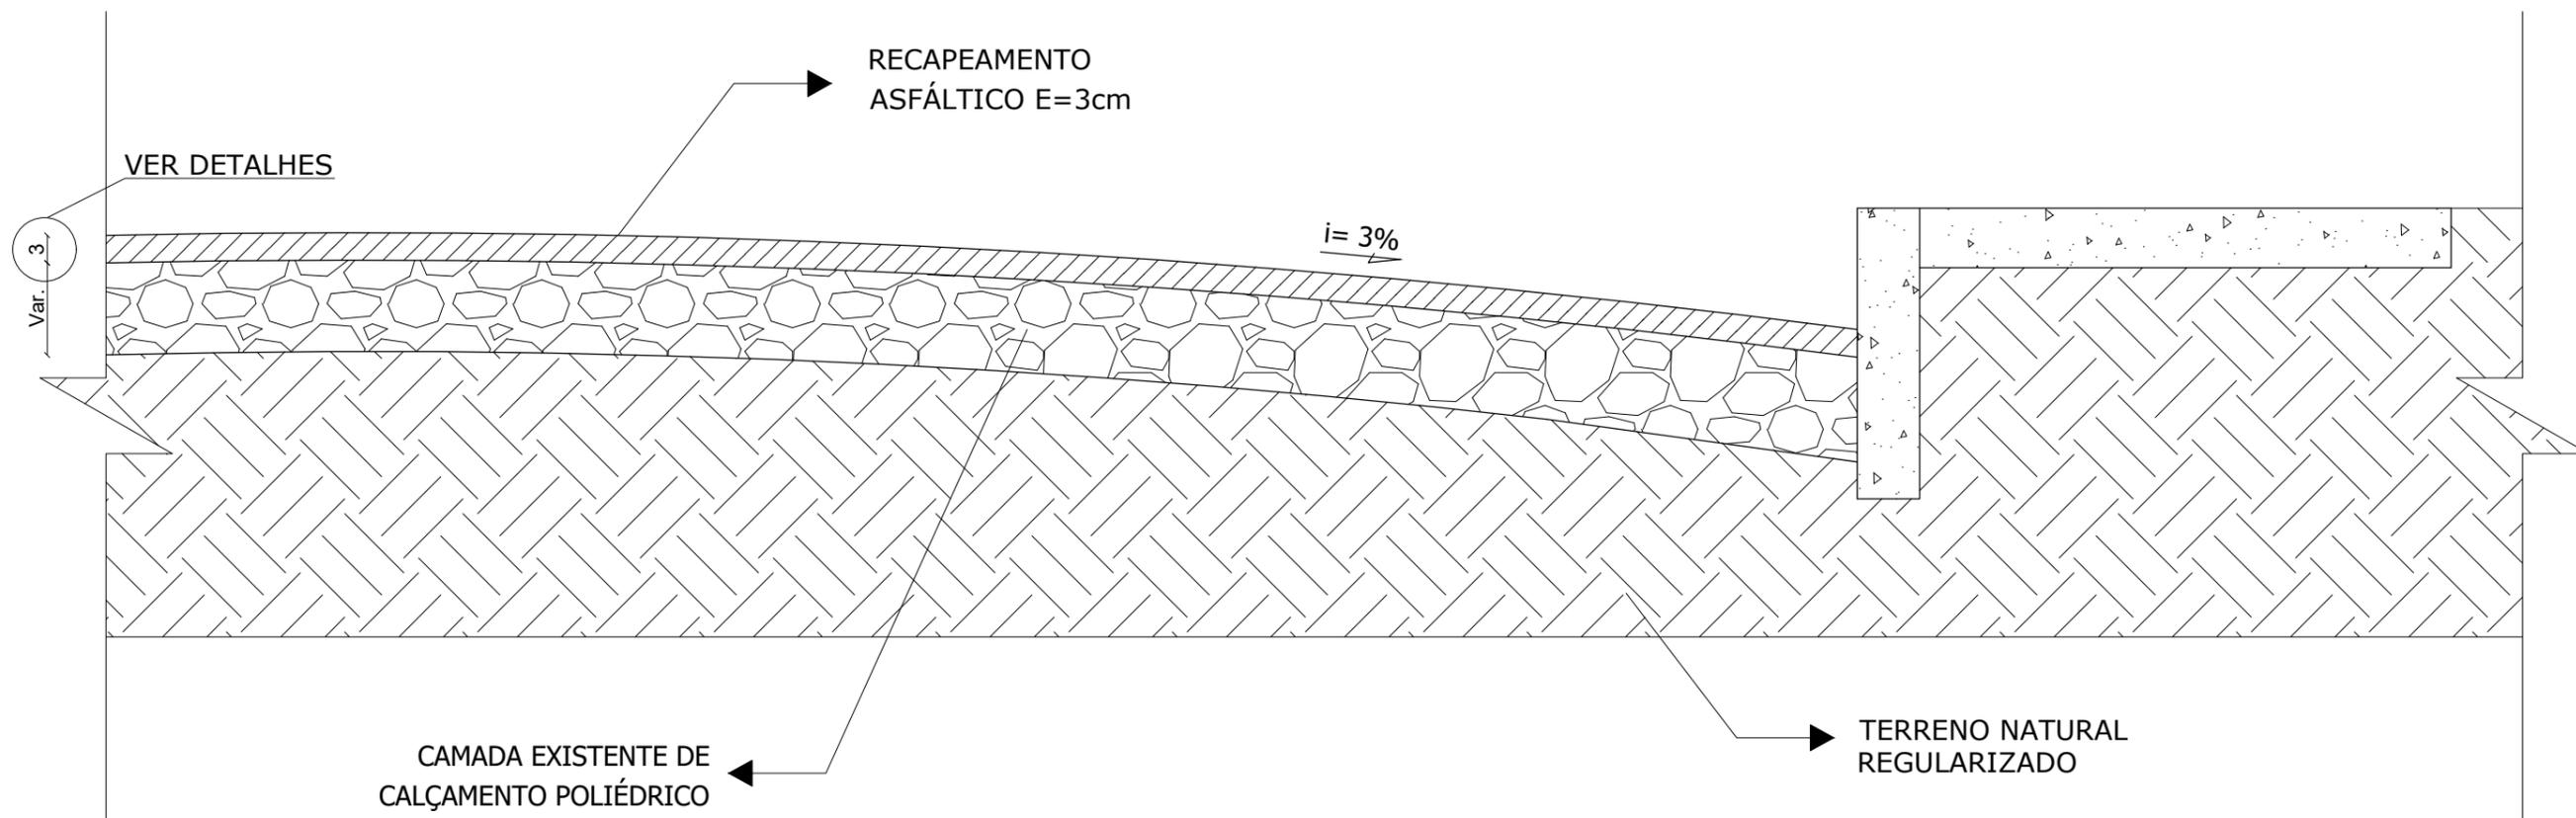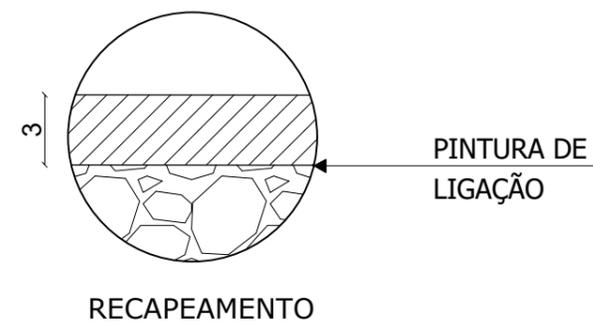

**PREFEITURA MUNICIPAL DE
IGARATINGA - MG**

PROJETO:
RECAPEAMENTO EM CBUQ - DISTRITO DE LIMAS

DESCRIÇÃO:
DETALHAMENTO CAMADAS

DATA:
FEVEREIRO/2025

ESCALA:
SEM ESCALA

FOLHA:
11/11

RT: FLÁVIO LUCAS GRECO SANTOS
ENG. CIVIL - CREA-MG 64.880/D

FÁBIO ALVES COSTA FONSECA
PREFEITO MUNICIPAL