


PLANTA DE SITUAÇÃO
BAIRRO: CENTRO - IGARATINGA

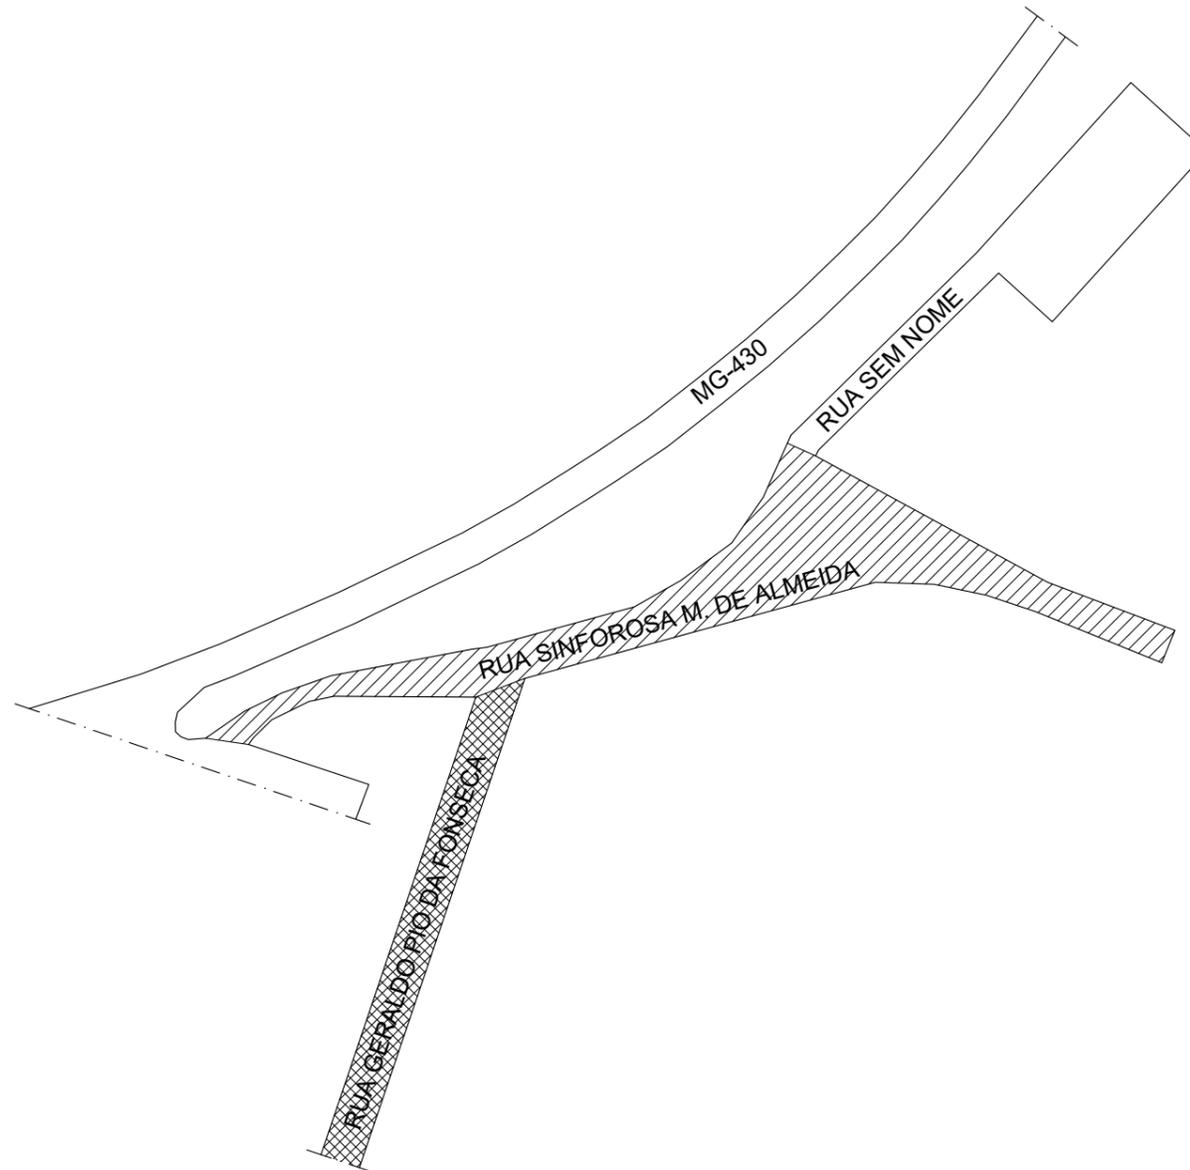

 TRECHOS A SEREM PAVIMENTADOS
 ESP. BASE = 15cm + ESP. PAVIMENTAÇÃO = 3cm
 ÁREA = 2.098,84 m²

 TRECHOS A SEREM RECAPEADOS
 ESP. PAVIMENTAÇÃO = 3cm
 ÁREA = 820,00 m²

LOCAL	COORDENADAS DE INÍCIO		COORDENADAS DE FIM	
	LATITUDE	LONGITUDE	LATITUDE	LONGITUDE
RUA SINFOROSA M. DE ALMEIDA	19°57'00.05"S	44°42'39.42"O	19°56'55.92"S	44°42'34.67"O
RUA GERALDO PIO DA FONSECA	19°57'01.73"S	44°42'37.13"O	19°56'58.80"S	44°42'38.15"O

**PREFEITURA MUNICIPAL DE
 IGARATINGA - MG**


PROJETO:
 PAVIMENTAÇÃO/RECAPEAMENTO EM CBUQ - IGARATINGA

DESCRIÇÃO:
 PLANTA DE SITUAÇÃO - BAIRRO CENTRO


DATA: JUNHO/2025 ESCALA: SEM ESCALA FOLHA: 01/11

RT: FLÁVIO LUCAS GRECO SANTOS
 ENG. CIVIL - CREA-MG 64.880/D


FÁBIO ALVES COSTA FONSECA
 PREFEITO MUNICIPAL

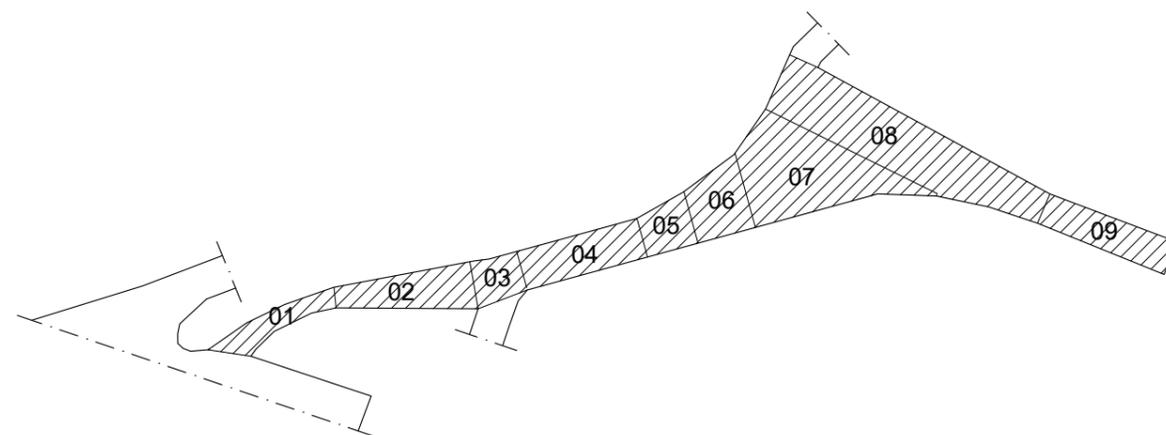


RUA SINFOROSA M. DE ALMEIDA

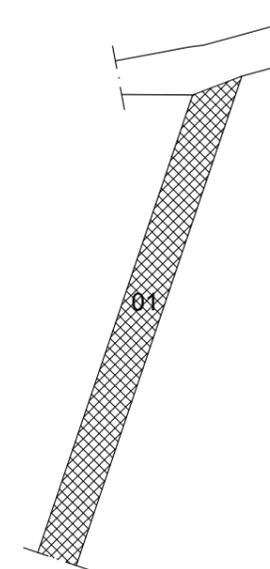

RUA GERALDO PIO DA FONSECA

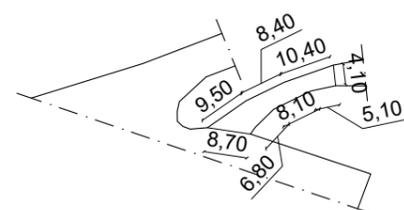


TRECHO 01

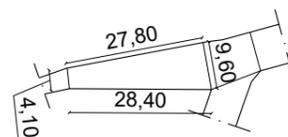


TRECHO 02



TRECHO 03

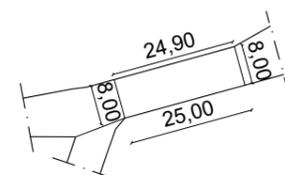


TRECHO 04

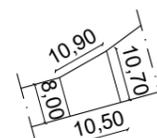


TRECHO 05



TRECHO 06

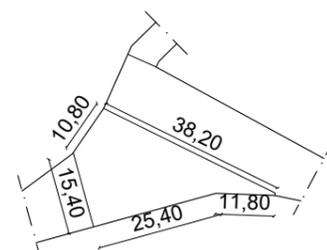


TRECHO 07

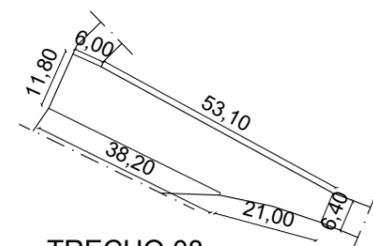

TRECHO 08



TRECHO 09

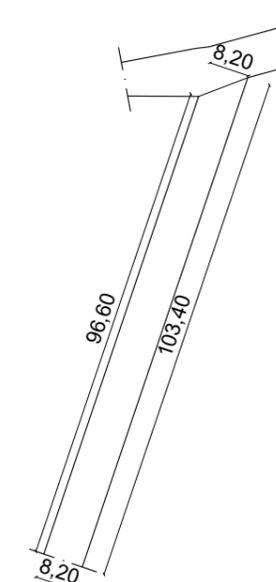

TRECHO 01

**PREFEITURA MUNICIPAL DE
IGARATINGA - MG**

PROJETO:
PAVIMENTAÇÃO/RECAPEAMENTO EM CBUQ - IGARATINGA

DESCRIÇÃO:
DETALHAMENTO DAS RUAS

DATA:
JUNHO/2025

ESCALA:
SEM ESCALA

FOLHA:
02/11

RT: FLÁVIO LUCAS GRECO SANTOS
ENG. CIVIL - CREA-MG 64.880/D

FÁBIO ALVES COSTA FONSECA
PREFEITO MUNICIPAL

PLANTA DE SITUAÇÃO
BAIRRO: CENTRO - IGARATINGA

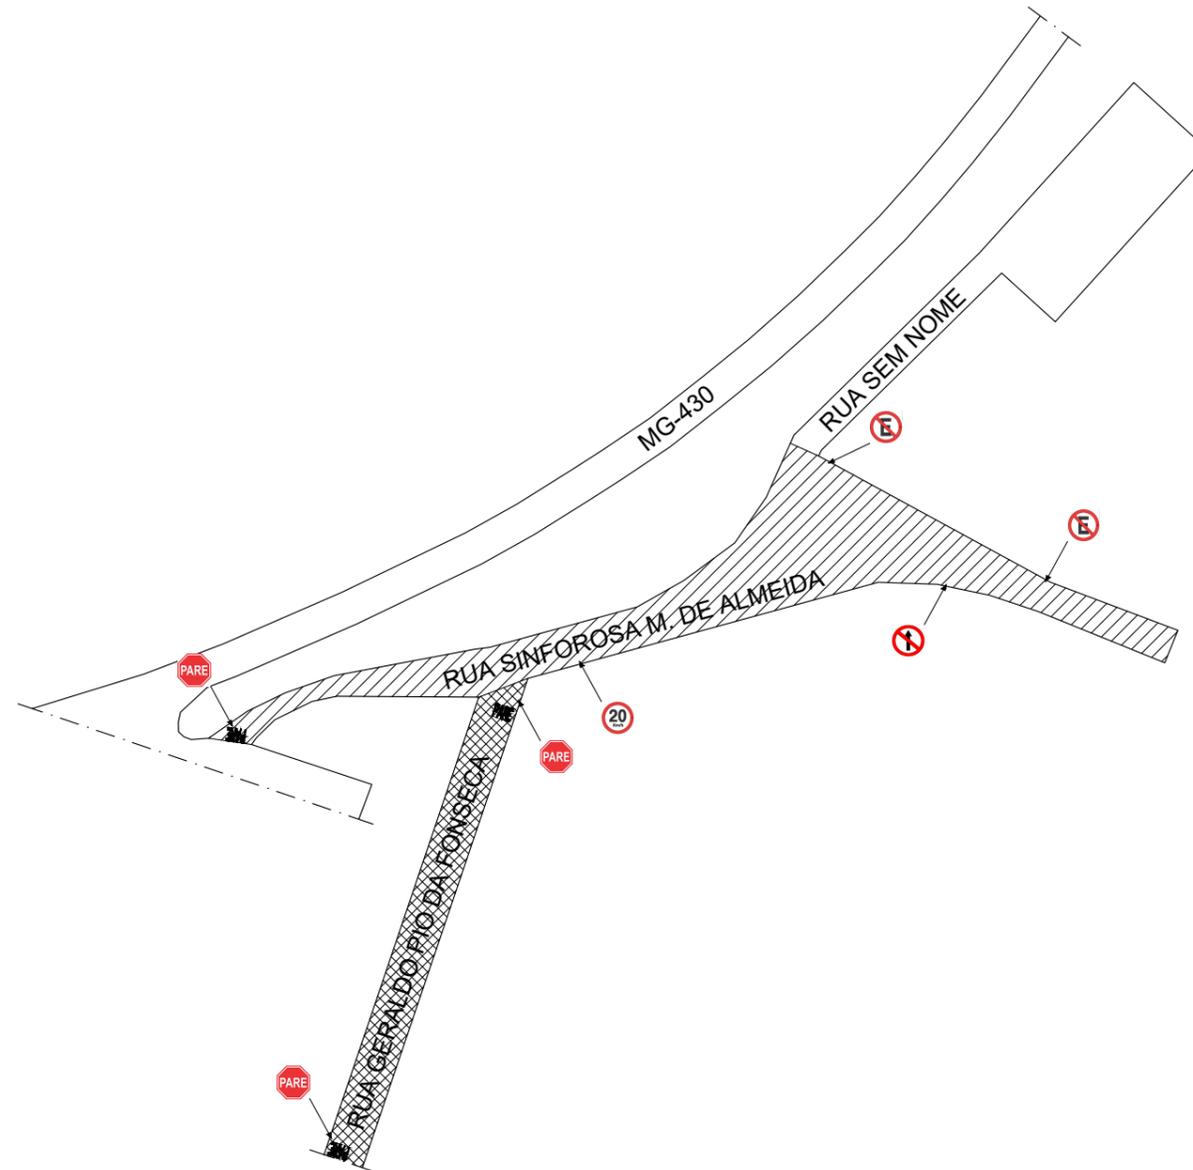


TABELA DE SINALIZAÇÃO		
SÍMBOLO	APLICAÇÃO	QUANTID.
	PARADA OBRIGATÓRIA (VERTICAL)	03
	PARADA OBRIGATÓRIA (HORIZONTAL)	03
	VELOCIDADE MÁX. PERMITIDA 20Km/h (VERTICAL)	01
	PROIBIDO ESTACIONAR (VERTICAL)	02
	SENTIDO PROIBIDO (VERTICAL)	01

**PREFEITURA MUNICIPAL DE
IGARATINGA - MG**

PROJETO:
PAVIMENTAÇÃO/RECAPEAMENTO EM CBUQ - IGARATINGA

DESCRIÇÃO:
PLANTA DE SINALIZAÇÃO


DATA:
JUNHO/2025

ESCALA:
SEM ESCALA

FOLHA:
03/11

RT: FLÁVIO LUCAS GRECO SANTOS
ENG. CIVIL - CREA-MG 64.880/D

FÁBIO ALVES COSTA FONSECA
PREFEITO MUNICIPAL

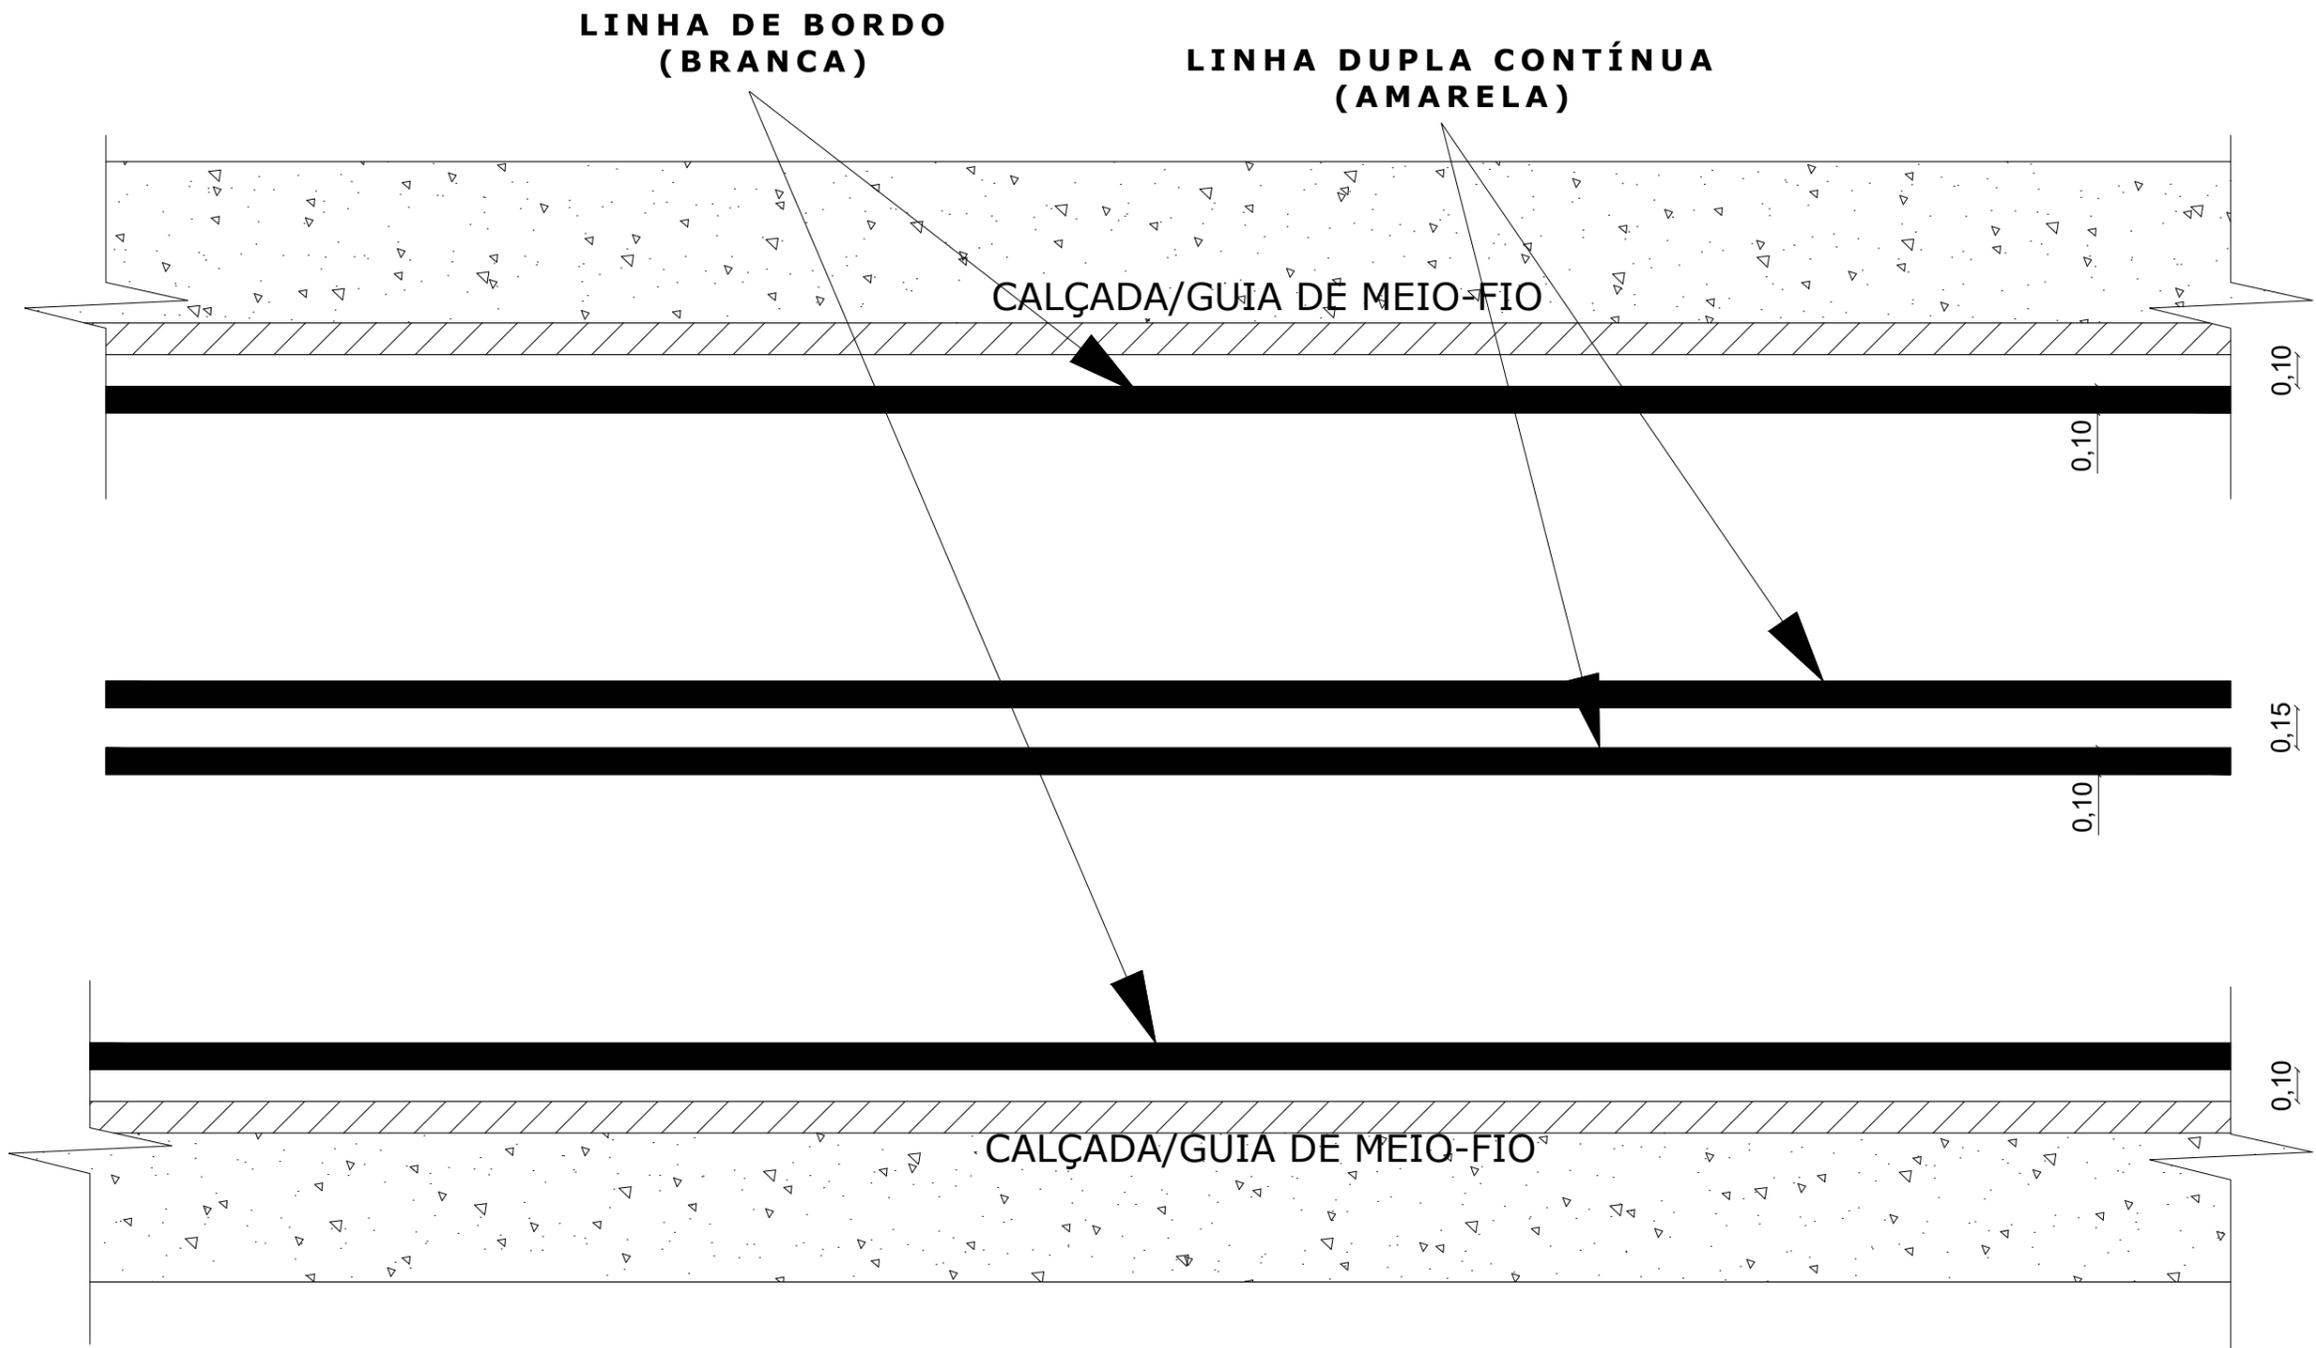

**OBS.: OS TRECHOS 08 E 09 DA RUA SINFOROSA
M. DE ALMEIDA TERÃO SOMENTE PINTURA DAS
LINHAS DE BORDO**

**PREFEITURA MUNICIPAL DE
IGARATINGA - MG**

PROJETO:
PAVIMENTAÇÃO/RECAPEAMENTO EM CBUQ - IGARATINGA

DESCRIÇÃO:
PINTURA TÍPICA DAS VIAS


DATA:
JUNHO/2025

ESCALA:
SEM ESCALA


FOLHA:
04/11

RT: FLÁVIO LUCAS GRECO SANTOS
ENG. CIVIL - CREA-MG 64.880/D

FÁBIO ALVES COSTA FONSECA
PREFEITO MUNICIPAL

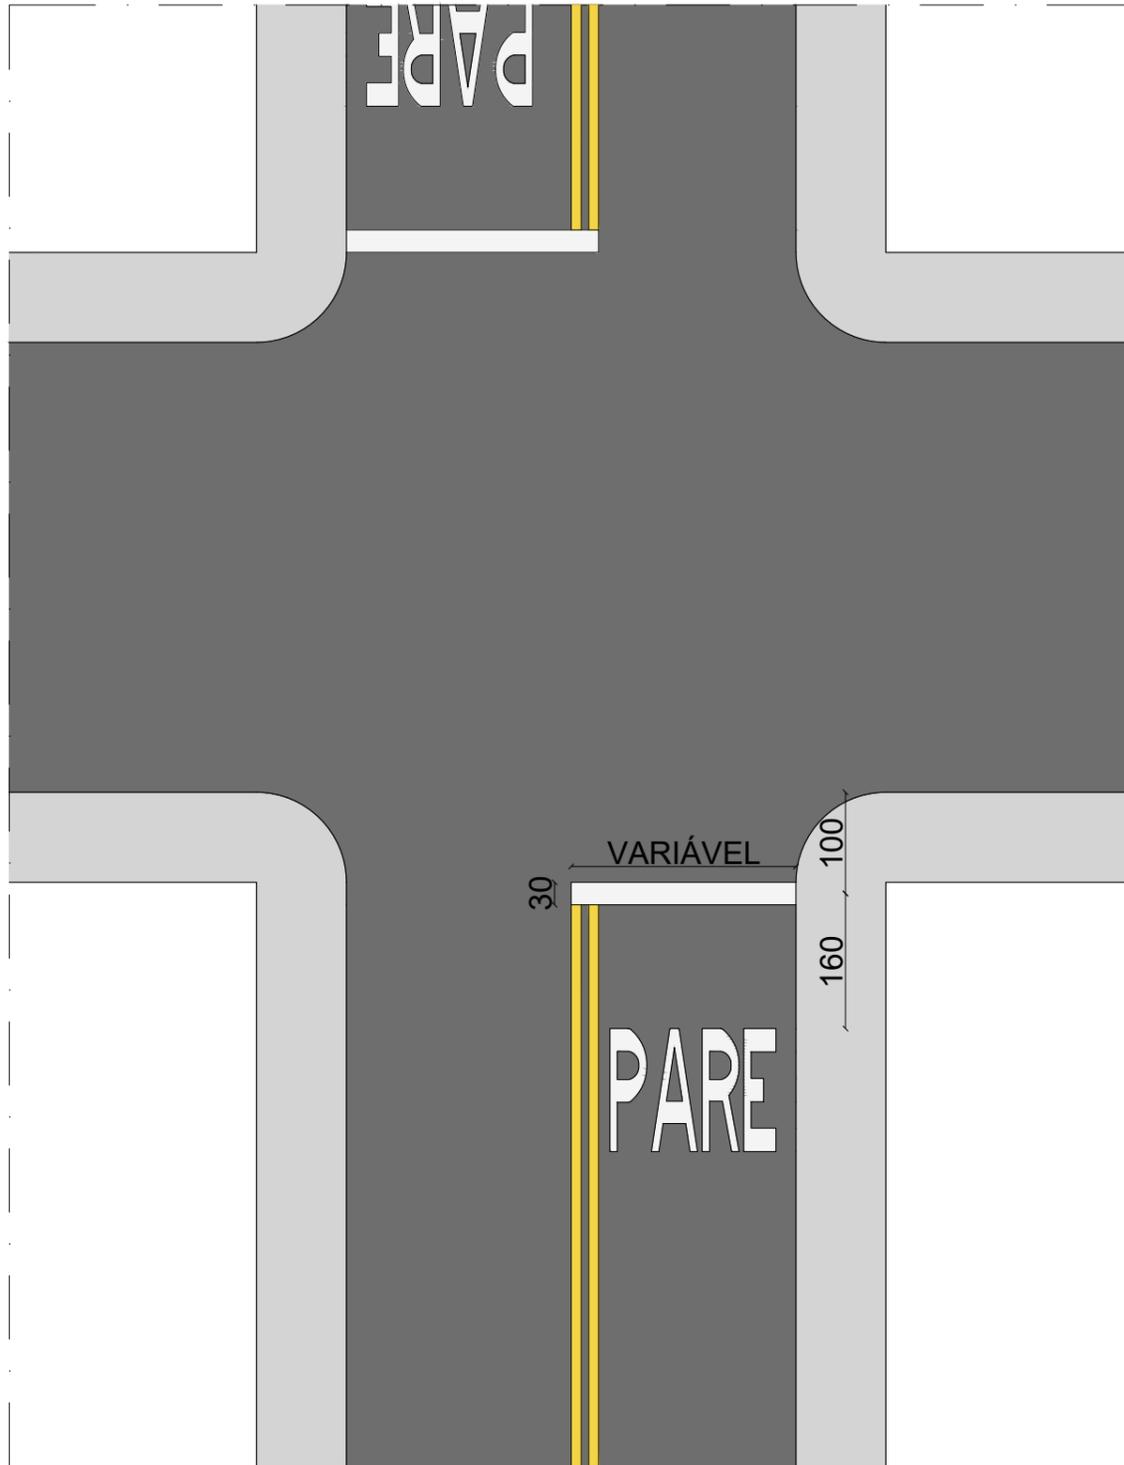

SINALIZAÇÃO HORIZONTAL - PARADA OBRIGATÓRIA
SEM ESCALA

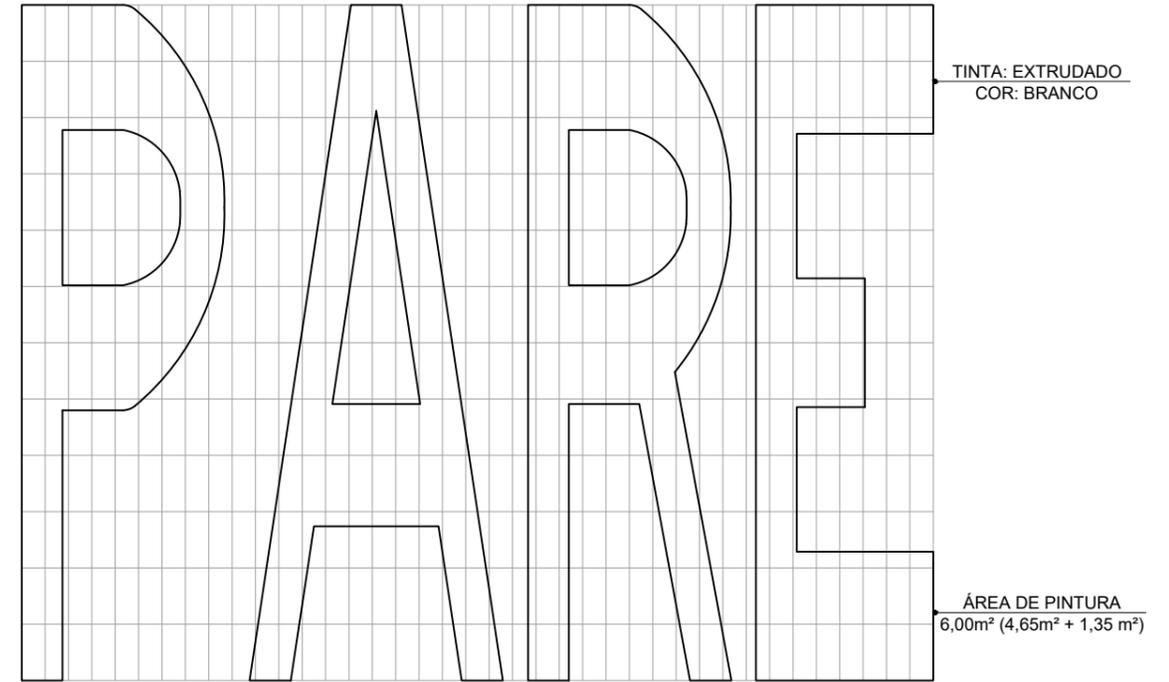

DIAGRAMAÇÃO DA PINTURA
SEM ESCALA

CORES:

TEXTO "PARE" E LINHA DE RETENÇÃO: BRANCO PADRÃO MÜNSELL N 9,5
LINHA DUPLA CONTÍNUA: AMARELO PADRÃO MÜNSELL 10 YR 7,5/14

DIMENSÕES:

TEXTO "PARE": VER DIAGRAMAÇÃO, PINTURA ESTIMADA DE 4,65 m²
LINHA DE RETENÇÃO: VARIÁVEL, METADE DA LARGURA DA VIA, PINTURA ESTIMADA DE 1,35 m²

**PREFEITURA MUNICIPAL DE
IGARATINGA - MG**

PROJETO:
PAVIMENTAÇÃO/RECAPEAMENTO EM CBUQ - IGARATINGA

DESCRIÇÃO:
DETALHAMENTO DA SINALIZAÇÃO HORIZONTAL


DATA:
JUNHO/2025

ESCALA:
SEM ESCALA


FOLHA:
05/11

RT: FLÁVIO LUCAS GRECO SANTOS
ENG. CIVIL - CREA-MG 64.880/D

FÁBIO ALVES COSTA FONSECA
PREFEITO MUNICIPAL

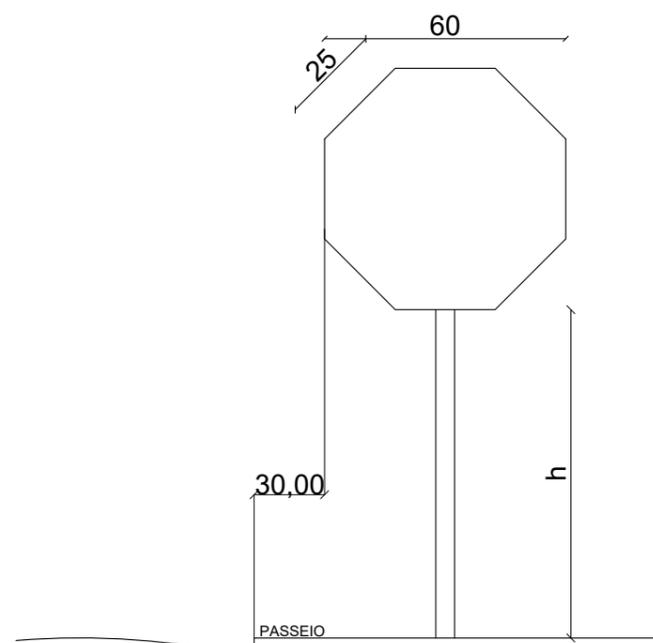

PLACA - PARADA OBRIGATÓRIA (R-1)
SEM ESCALA

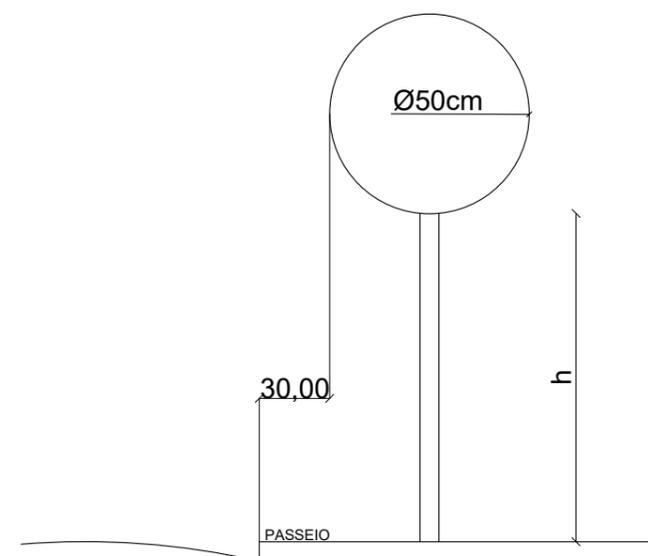

PLACA - SENTIDO PROIBIDO (R-3)
PROIBIDO ESTACIONAR (R-6a)
VELOCIDADE MÁX. PERMITIDA (R-19)
SEM ESCALA

LEGENDA DE QUANTITATIVO			
SÍMBOLO	DESCRIÇÃO	QUANTIDADE	PINTURA
	PINTURA VIÁRIA, PARADA OBRIGATÓRIA	6,00m ² X 03 UNID	18,00 m ²

LEGENDA DE QUANTITATIVO			
SÍMBOLO	DESCRIÇÃO	QUANTIDADE	TOTAL (m ²)
	PLACA VERTICAL, PARADA OBRIGATÓRIA	0,30m ² X 03 UNID	0,90 m ²
	PLACA VERTICAL, VELOCIDADE MÁX. PERMITIDA 20km/h	0,20m ² X 01 UNID	0,20 m ²
	PLACA VERTICAL, PROIBIDO ESTACIONAR	0,20m ² X 02 UNID	0,40 m ²
	PLACA VERTICAL, SENTIDO PROIBIDO	0,20m ² X 01 UNID	0,20 m ²

**PREFEITURA MUNICIPAL DE
IGARATINGA - MG**

PROJETO:
PAVIMENTAÇÃO/RECAPEAMENTO EM CBUQ - IGARATINGA

DESCRIÇÃO:
DETALHAMENTO DE SINALIZAÇÃO (VERTICAL)

DATA:
JUNHO/2025


ESCALA:
SEM ESCALA

FOLHA:
06/11

RT: FLÁVIO LUCAS GRECO SANTOS
ENG. CIVIL - CREA-MG 64.880/D

FÁBIO ALVES COSTA FONSECA
PREFEITO MUNICIPAL

LOCALIZAÇÃO DAS USINAS E
REFINARIAS DE C.B.U.Q.

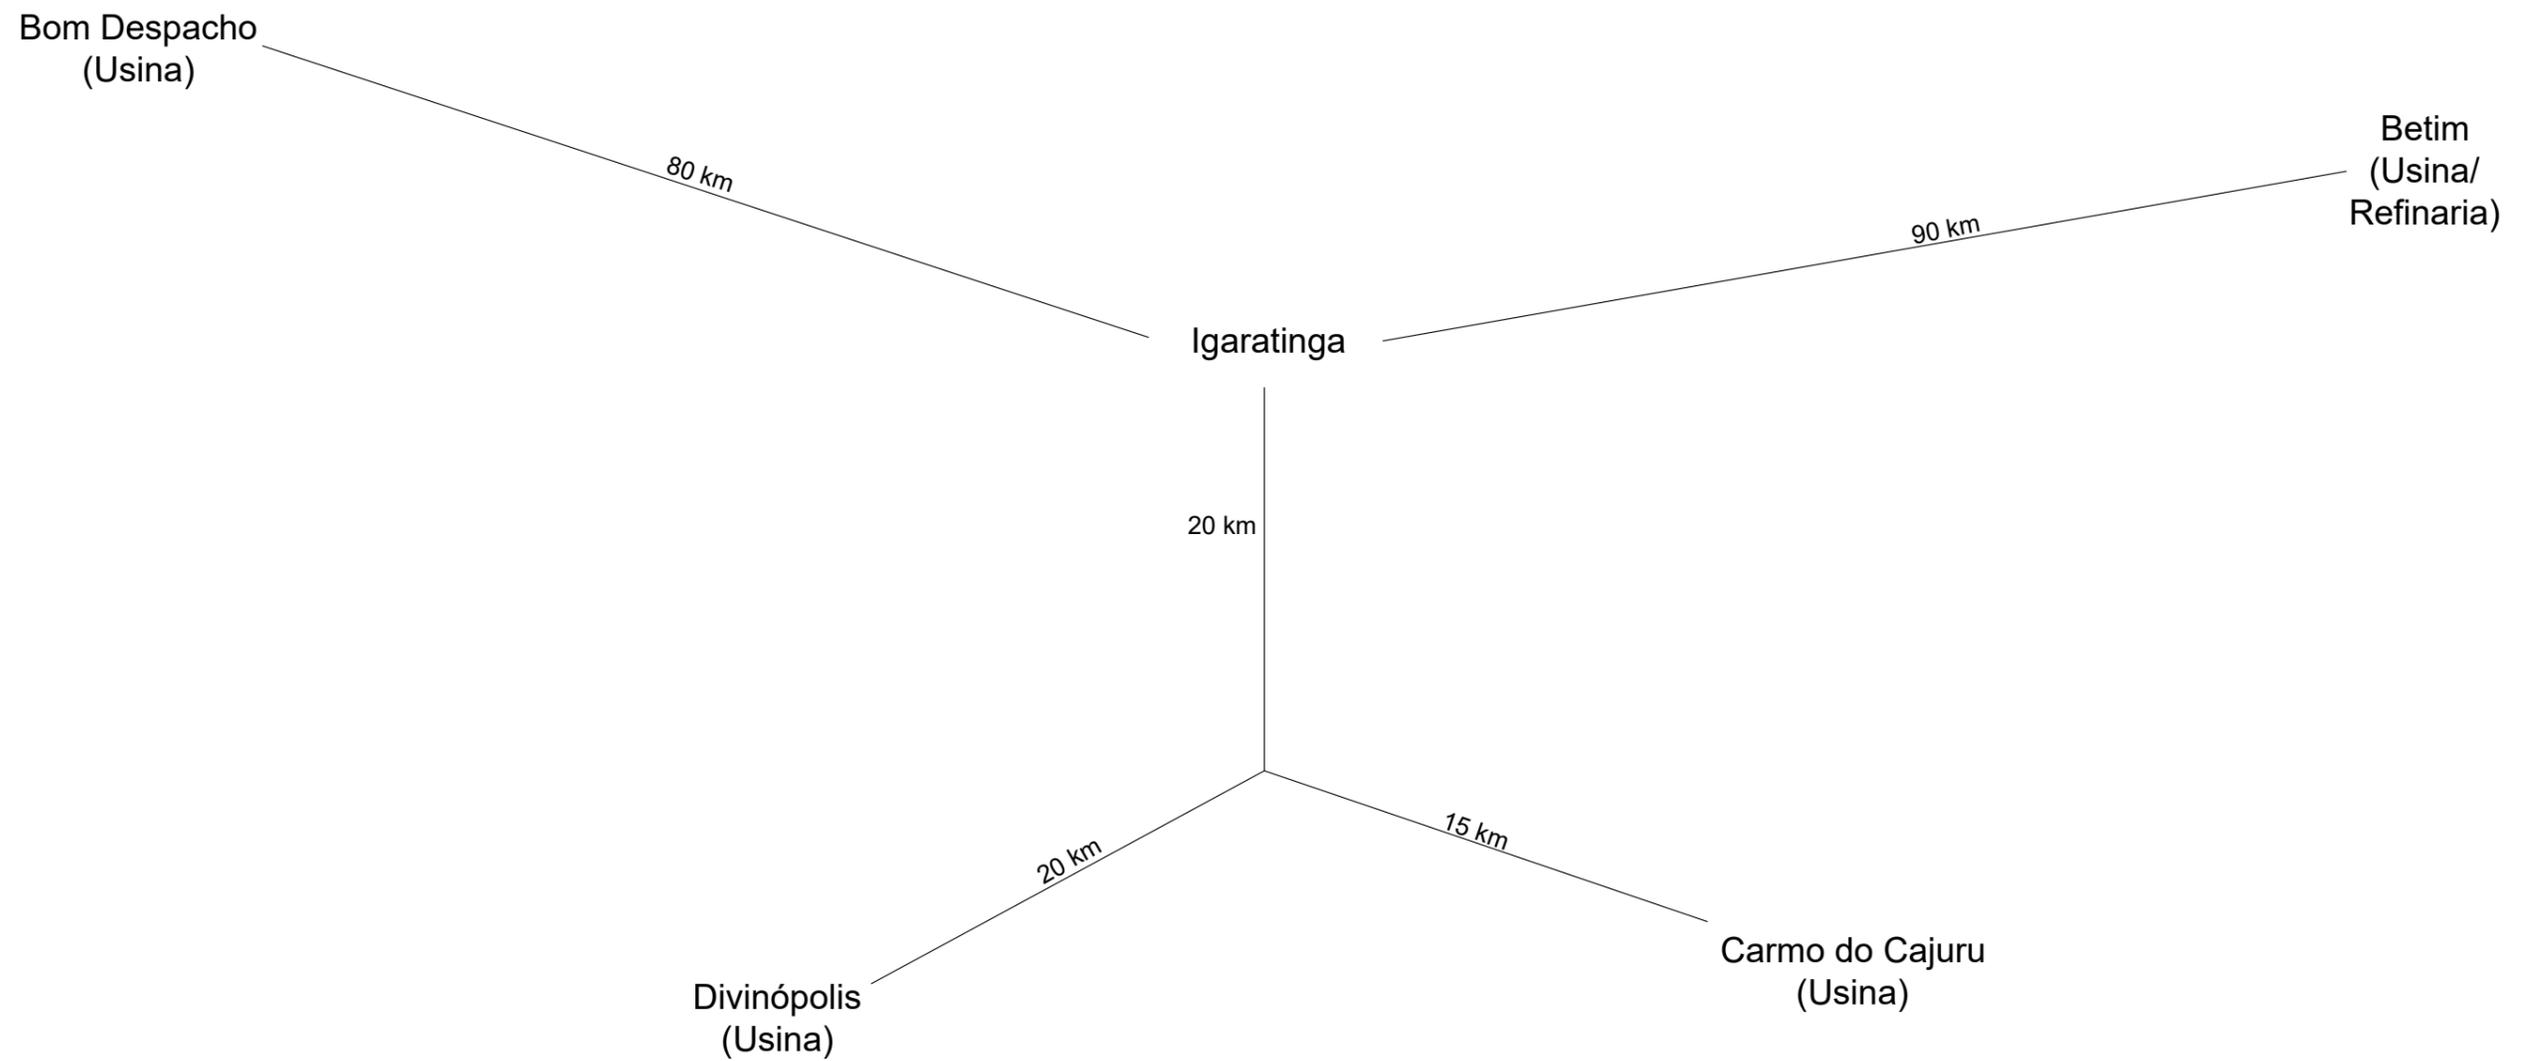

**PREFEITURA MUNICIPAL DE
IGARATINGA - MG**

PROJETO:
PAVIMENTAÇÃO/RECAPEAMENTO EM CBUQ - IGARATINGA

DESCRIÇÃO:
CROQUI DE LOCALIZAÇÃO DAS JAZIDAS


DATA:
JUNHO/2025

ESCALA:
SEM ESCALA

FOLHA:
07/11

RT: FLÁVIO LUCAS GRECO SANTOS
ENG. CIVIL - CREA-MG 64.880/D

FÁBIO ALVES COSTA FONSECA
PREFEITO MUNICIPAL

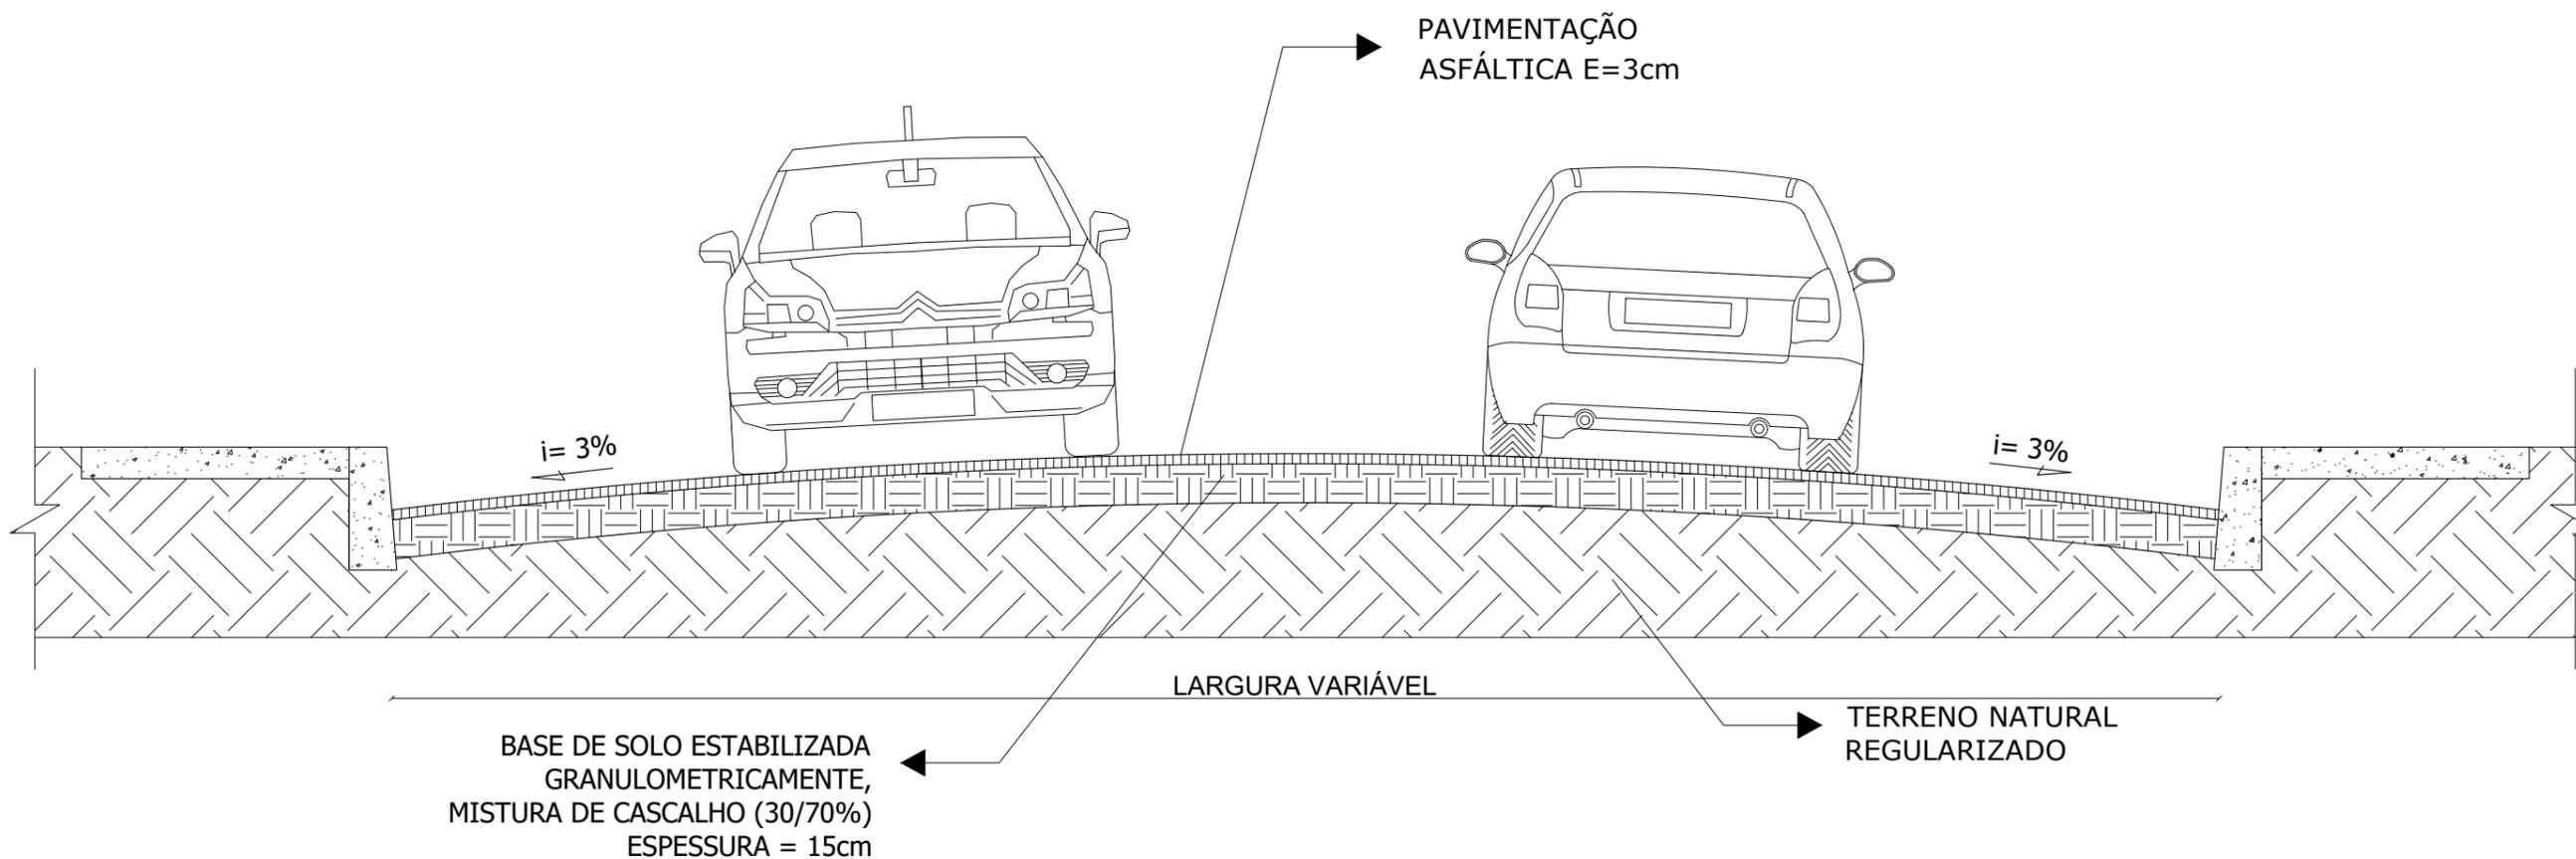

**PREFEITURA MUNICIPAL DE
IGARATINGA - MG**

PROJETO:
PAVIMENTAÇÃO/RECAPEAMENTO EM CBUQ - IGARATINGA

DESCRIÇÃO:
SEÇÃO TRANSVERSAL (PAVIMENTAÇÃO)



DATA:
JUNHO/2025

ESCALA:
SEM ESCALA

FOLHA:
08/11

RT: FLÁVIO LUCAS GRECO SANTOS
ENG. CIVIL - CREA-MG 64.880/D

FÁBIO ALVES COSTA FONSECA
PREFEITO MUNICIPAL

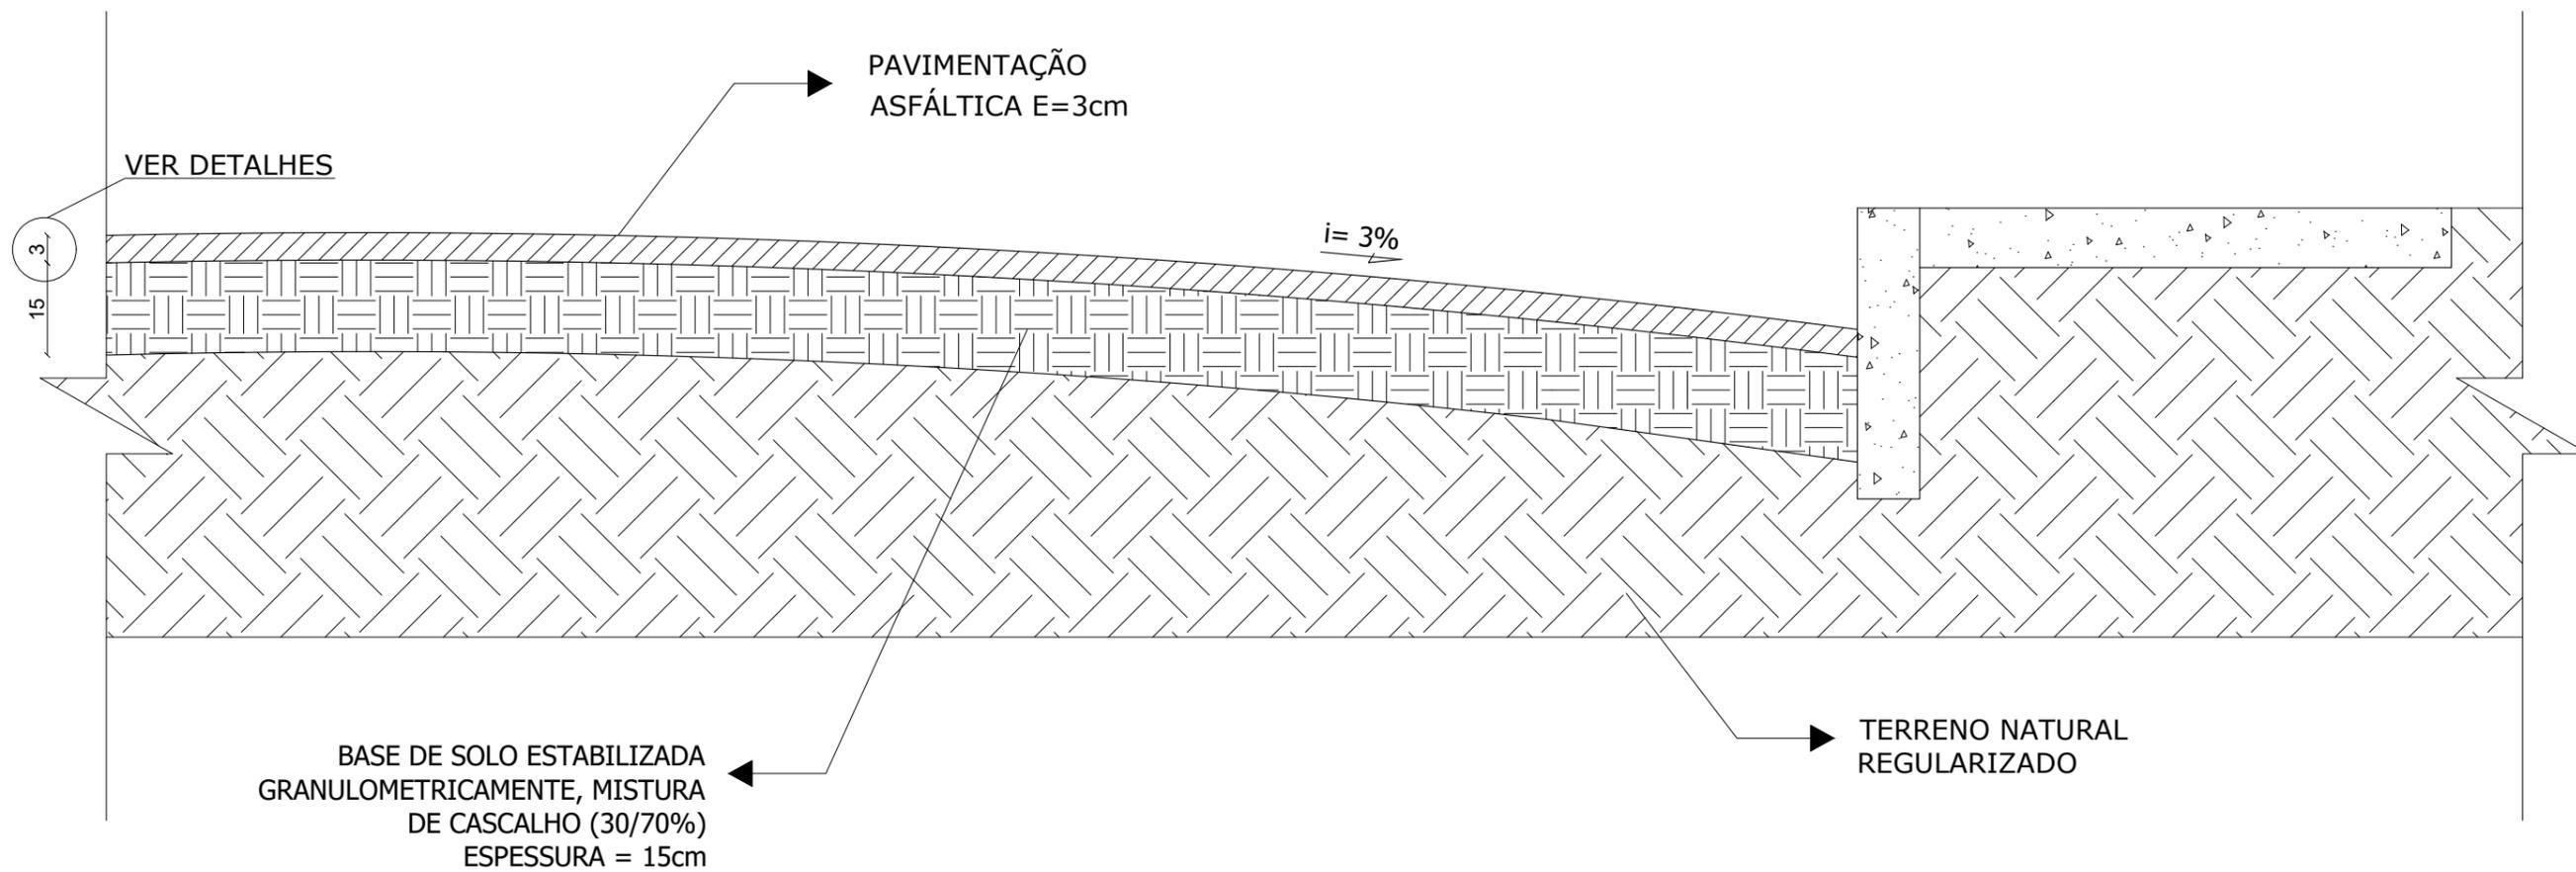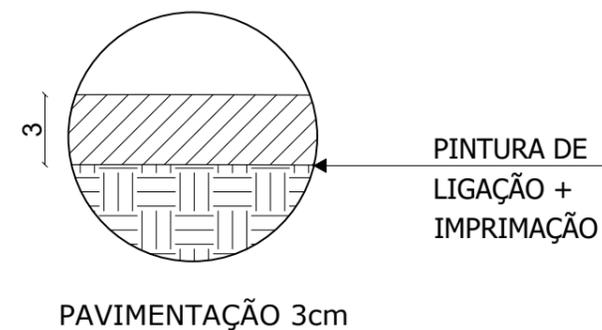

PREFEITURA MUNICIPAL DE IGARATINGA - MG

PROJETO:
PAVIMENTAÇÃO/RECAPEAMENTO EM CBUQ - IGARATINGA

DESCRIÇÃO:
DETALHAMENTO DAS CAMADAS (PAVIMENTAÇÃO)


DATA:
JUNHO/2025

ESCALA:
SEM ESCALA

FOLHA:
09/11

RT: FLÁVIO LUCAS GRECO SANTOS
ENG. CIVIL - CREA-MG 64.880/D

FÁBIO ALVES COSTA FONSECA
PREFEITO MUNICIPAL

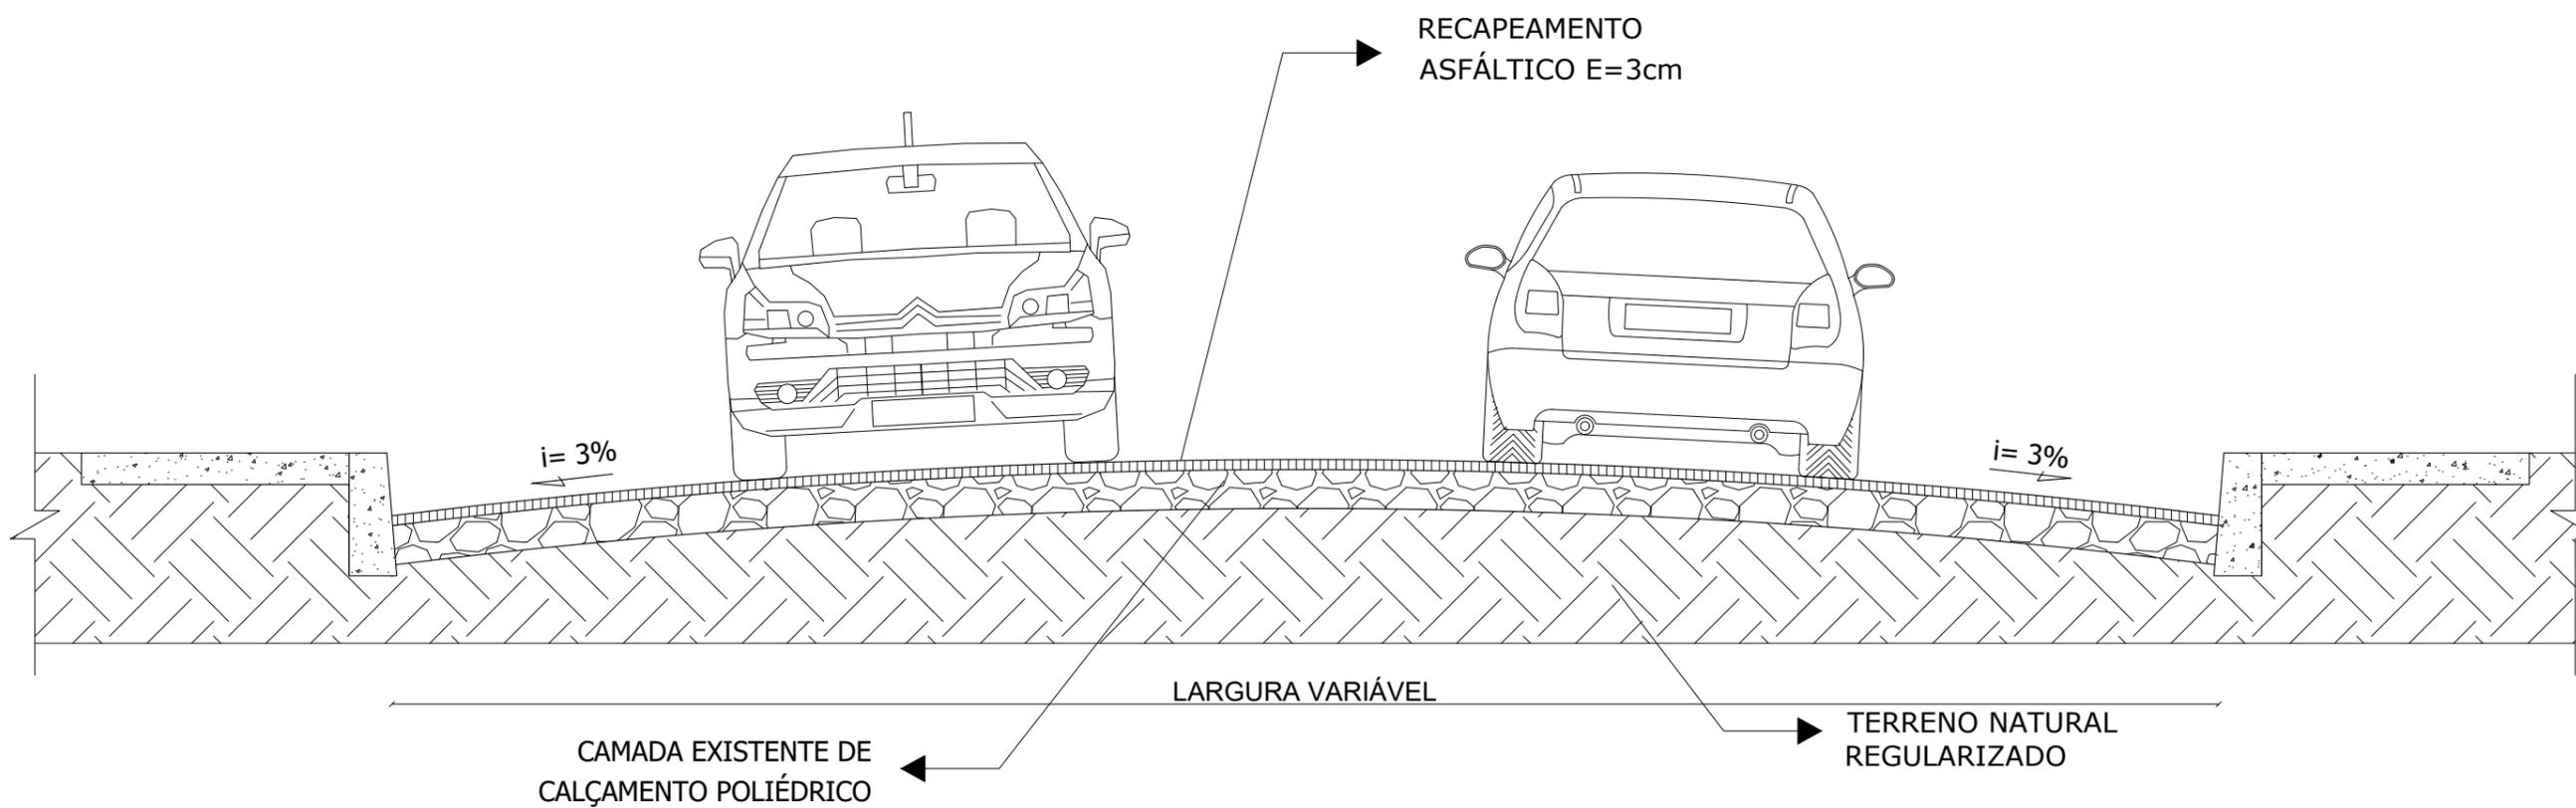

**PREFEITURA MUNICIPAL DE
IGARATINGA - MG**

PROJETO:
PAVIMENTAÇÃO/RECAPEAMENTO EM CBUQ - IGARATINGA

DESCRIÇÃO:
SEÇÃO TRANSVERSAL (RECAPEAMENTO)



DATA:
JUNHO/2025

ESCALA:
SEM ESCALA

FOLHA:
10/11

RT: FLÁVIO LUCAS GRECO SANTOS
ENG. CIVIL - CREA-MG 64.880/D

FÁBIO ALVES COSTA FONSECA
PREFEITO MUNICIPAL

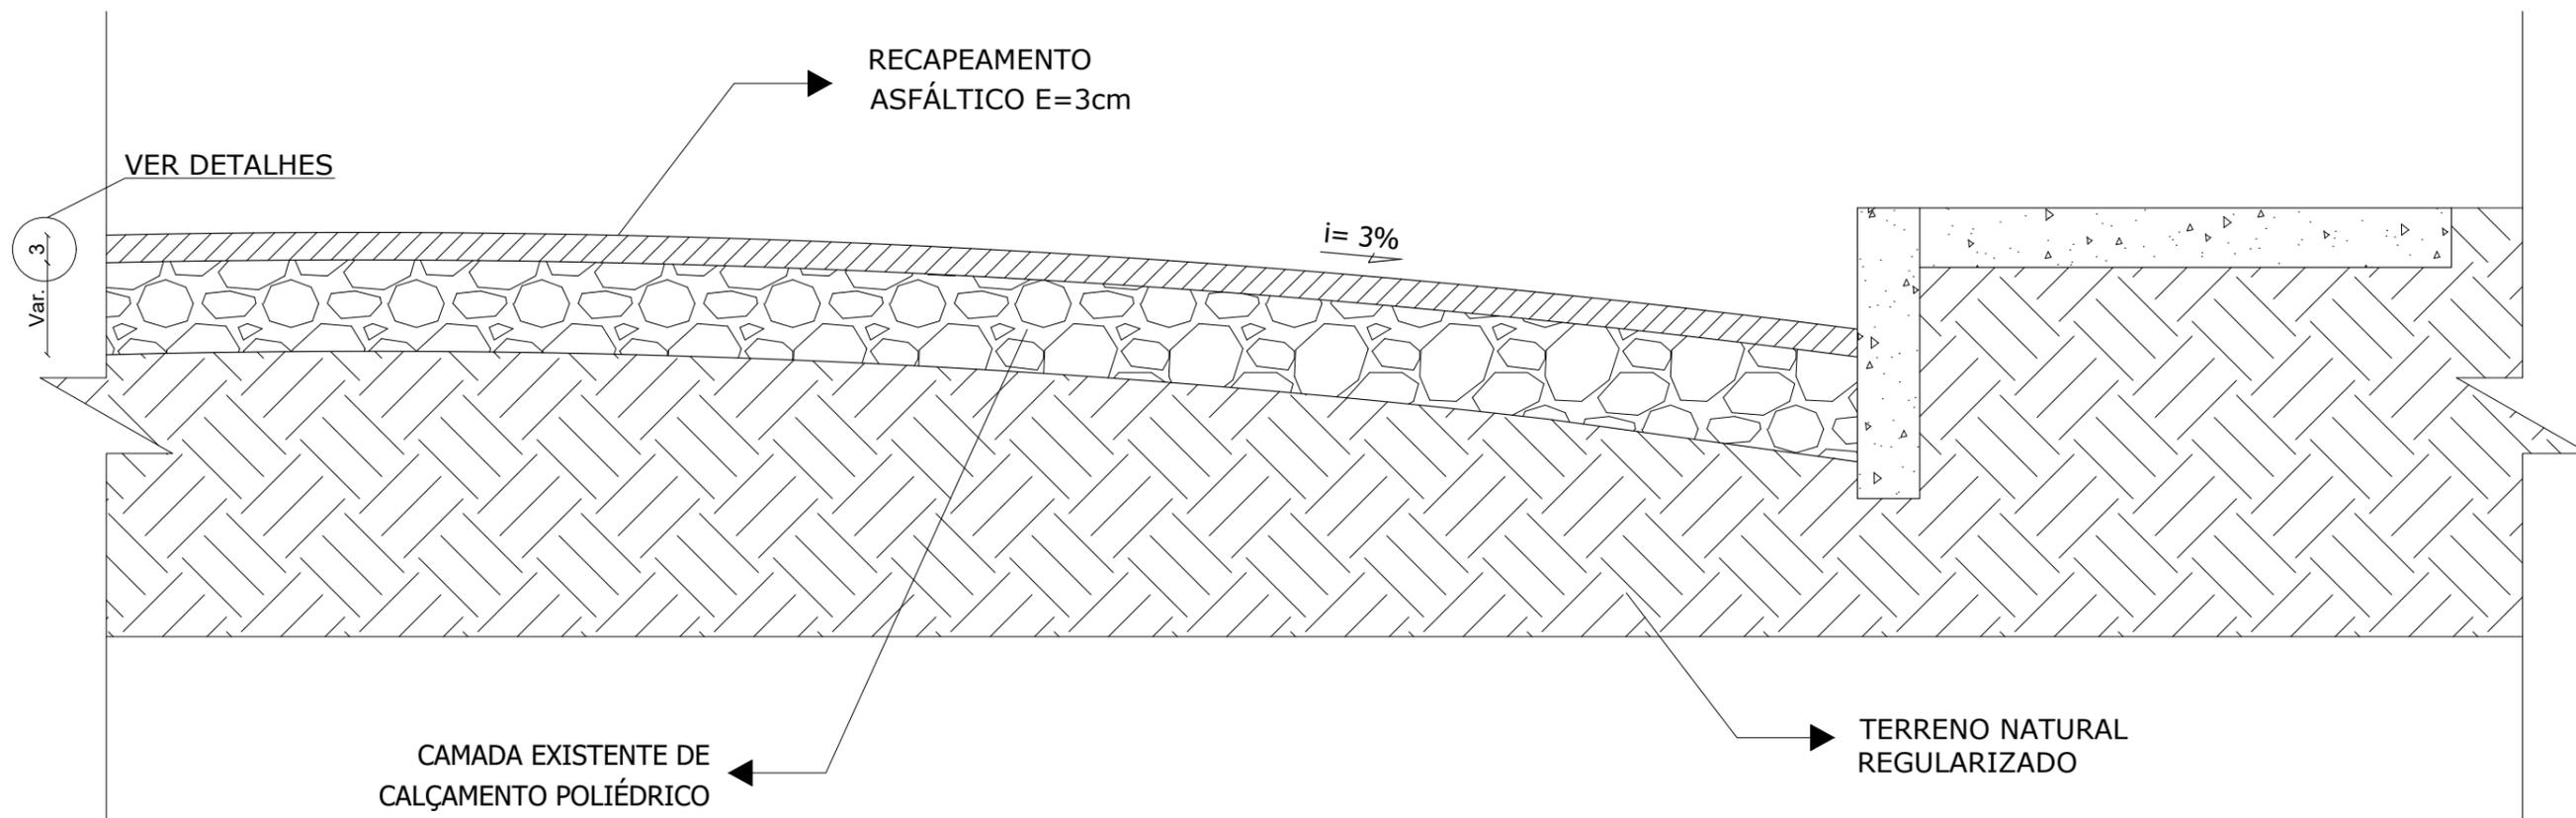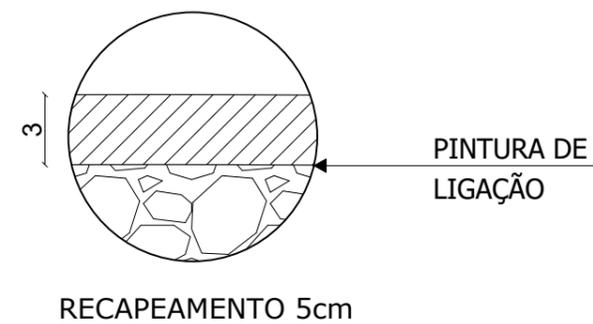

**PREFEITURA MUNICIPAL DE
IGARATINGA - MG**

PROJETO:
PAVIMENTAÇÃO/RECAPEAMENTO EM CBUQ - IGARATINGA

DESCRIÇÃO:
DETALHAMENTO DAS CAMADAS (RECAPEAMENTO)

DATA:
JUNHO/2025

ESCALA:
SEM ESCALA

FOLHA:
11/11

RT: FLÁVIO LUCAS GRECO SANTOS
ENG. CIVIL - CREA-MG 64.880/D

FÁBIO ALVES COSTA FONSECA
PREFEITO MUNICIPAL