


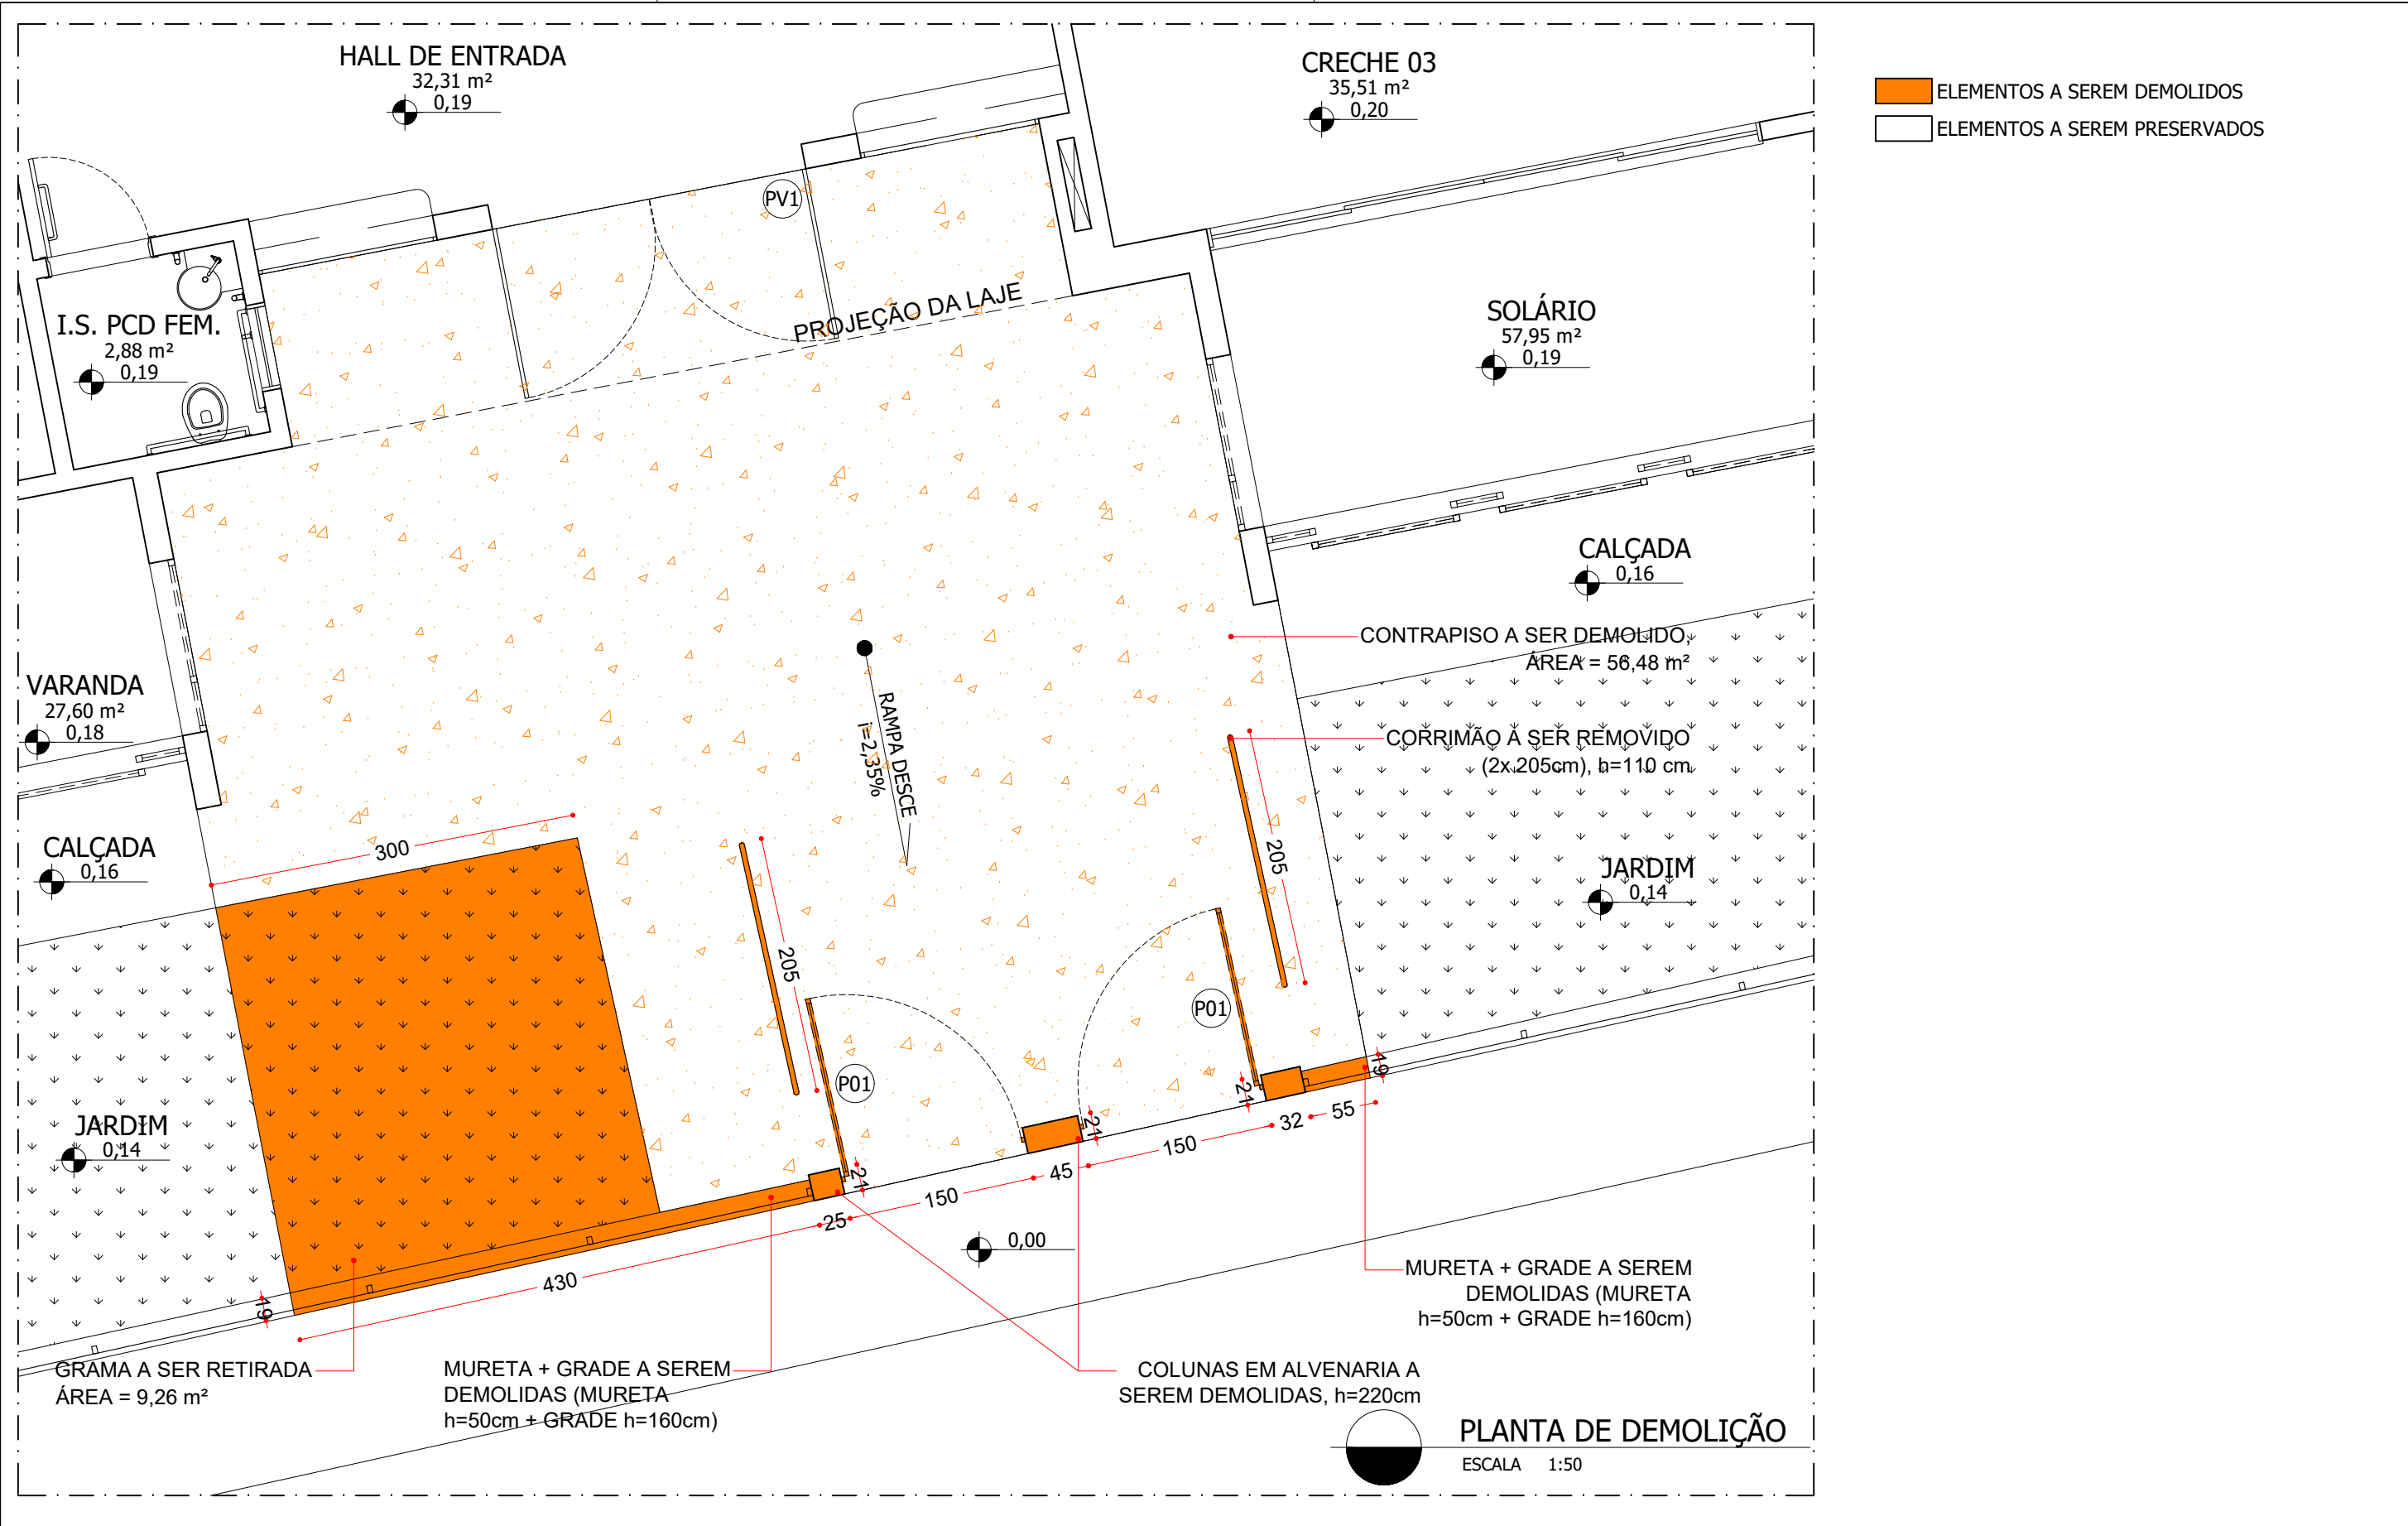


**PREFEITURA MUNICIPAL DE
IGARATINGA - MG**


PROJETO: PÓRTICO DO CMEI ANA LUCINDA DE ALMEIDA		
DESCRIÇÃO: PLANTA DE DEMOLIÇÃO		
DATA: MAIO/2025	ESCALA: 1:50	FOLHA: 01/06

RT: FLÁVIO LUCAS GRECO SANTOS
ENG. CIVIL - CREA-MG 64.880/D

FÁBIO ALVES COSTA FONSECA
PREFEITO MUNICIPAL

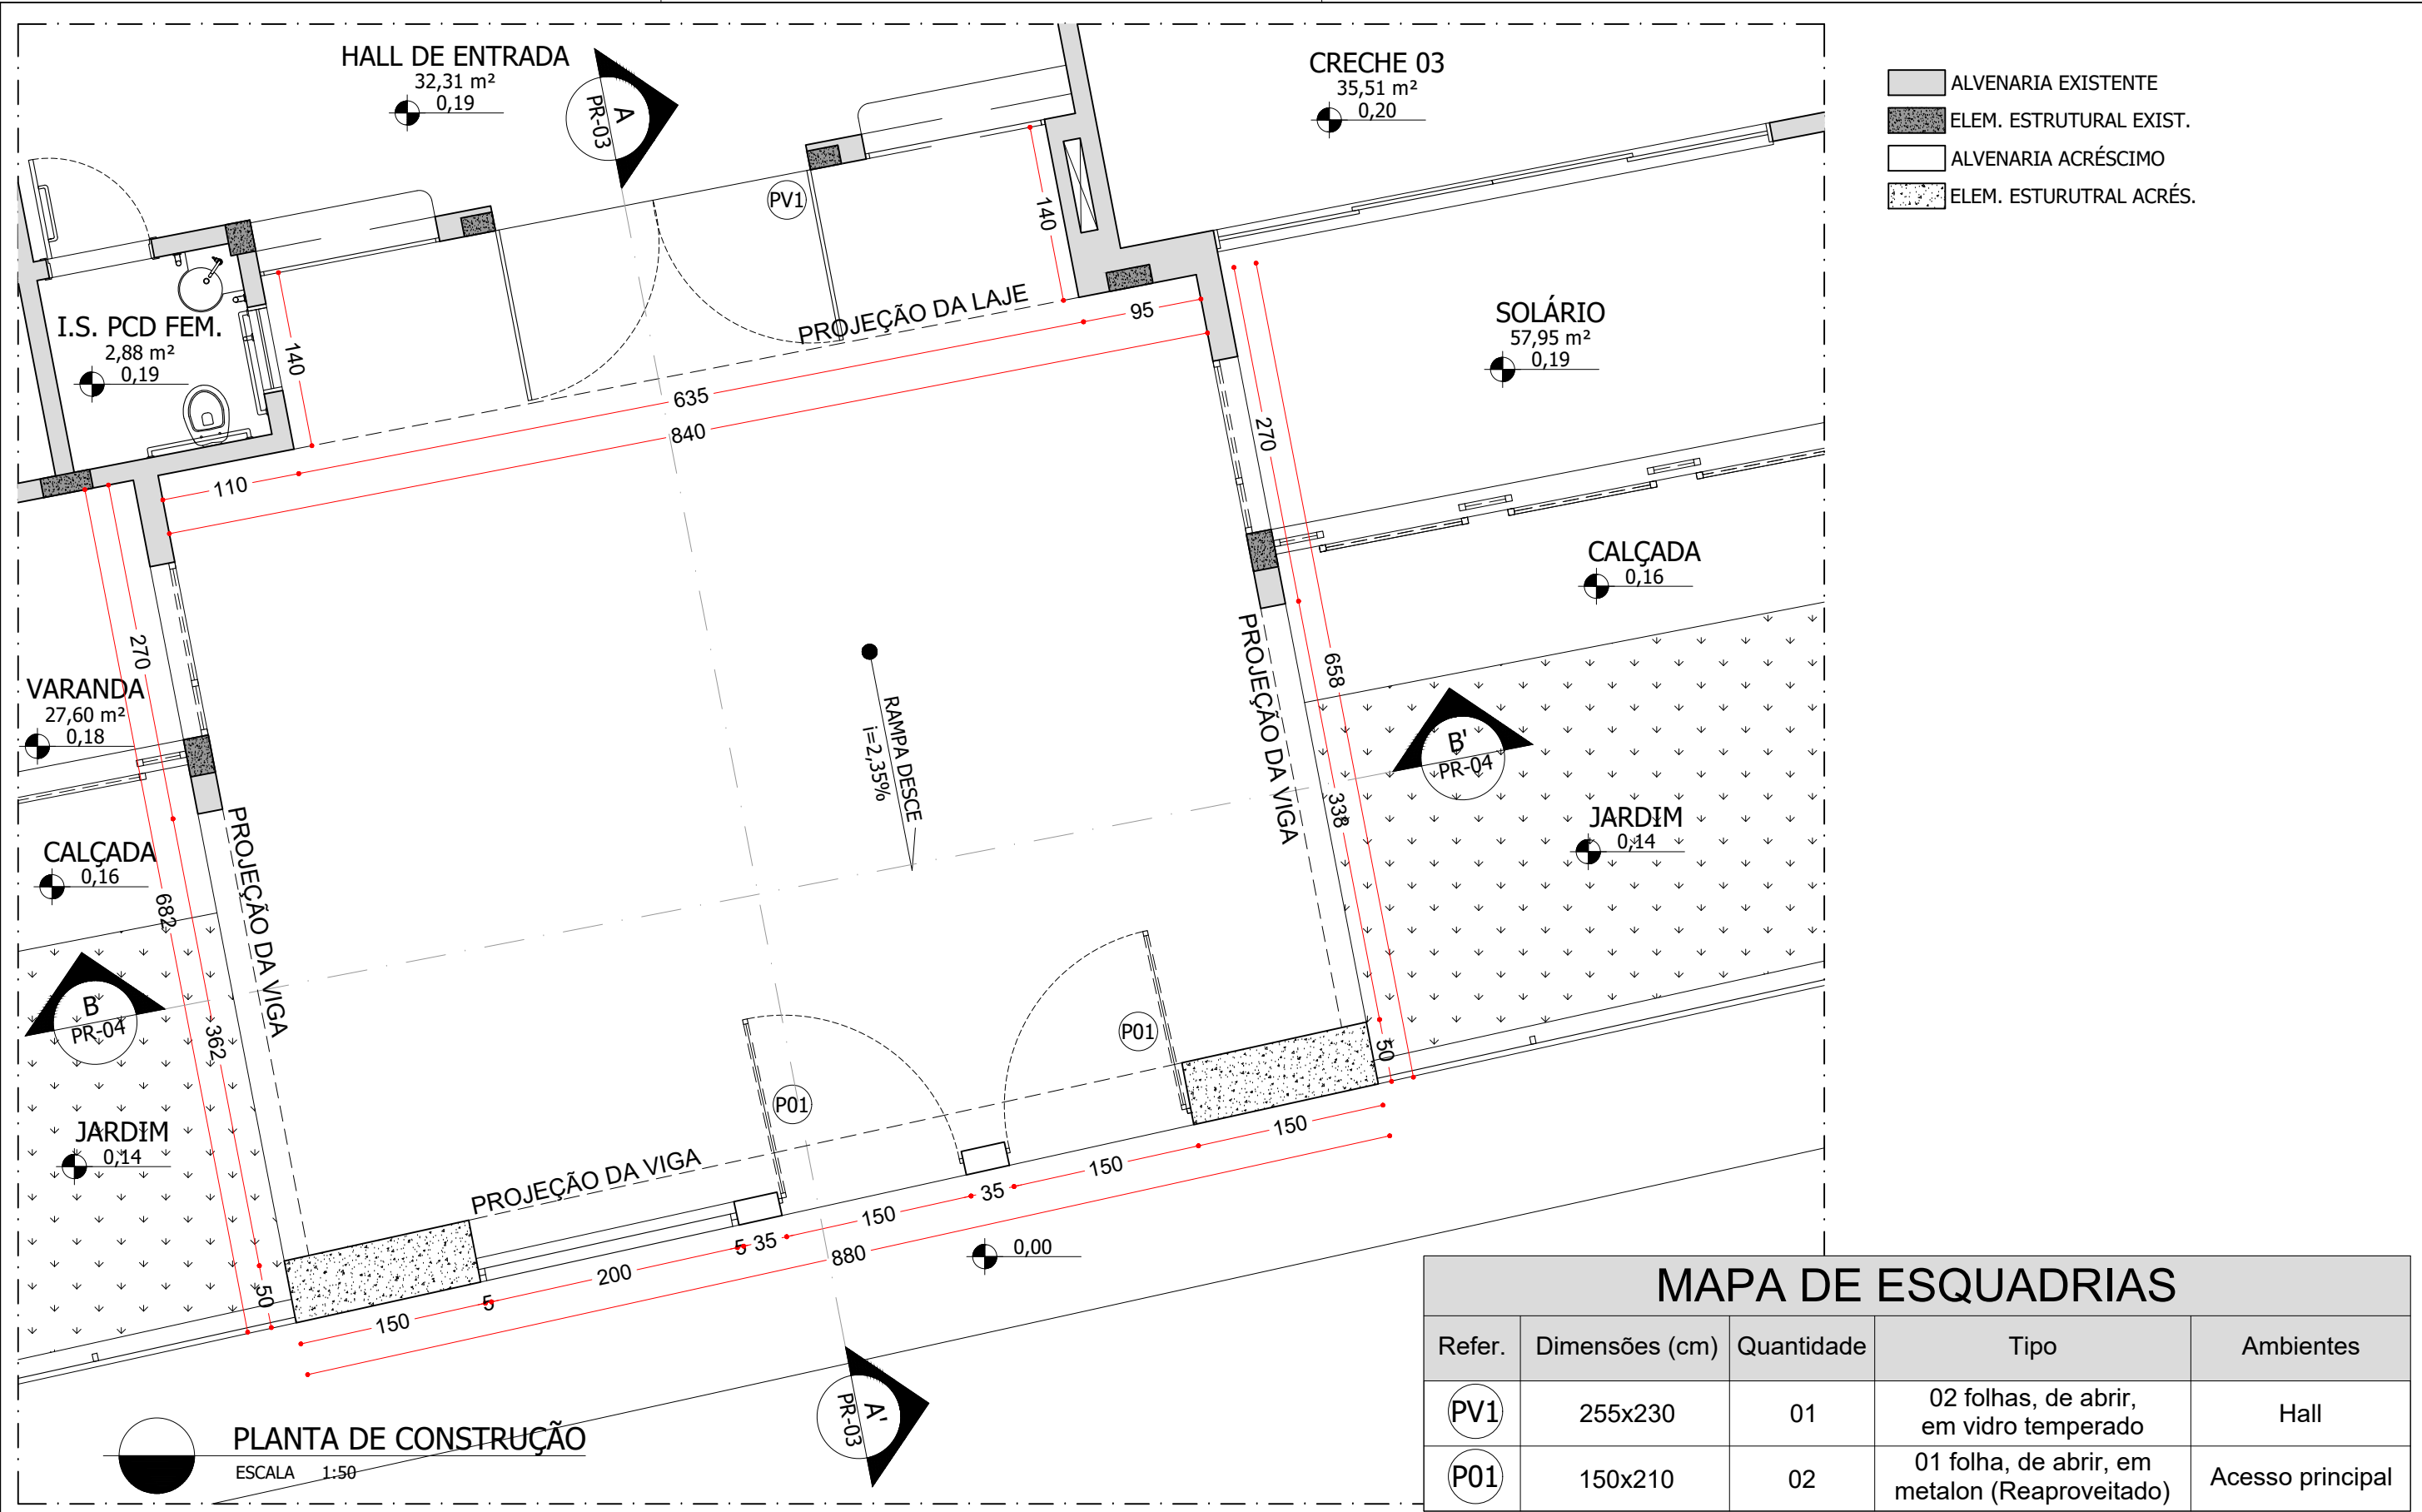

PREFEITURA MUNICIPAL DE IGARATINGA - MG	PROJETO: PÓRTICO DO CMEI ANA LUCINDA DE ALMEIDA			RT: FLÁVIO LUCAS GRECO SANTOS ENG. CIVIL - CREA-MG 64.880/D	FÁBIO ALVES COSTA FONSECA PREFEITO MUNICIPAL
	DESCRIÇÃO: PLANTA DE CONSTRUÇÃO				
	DATA: MAIO/2025	ESCALA: 1:50	FOLHA: 02/06		

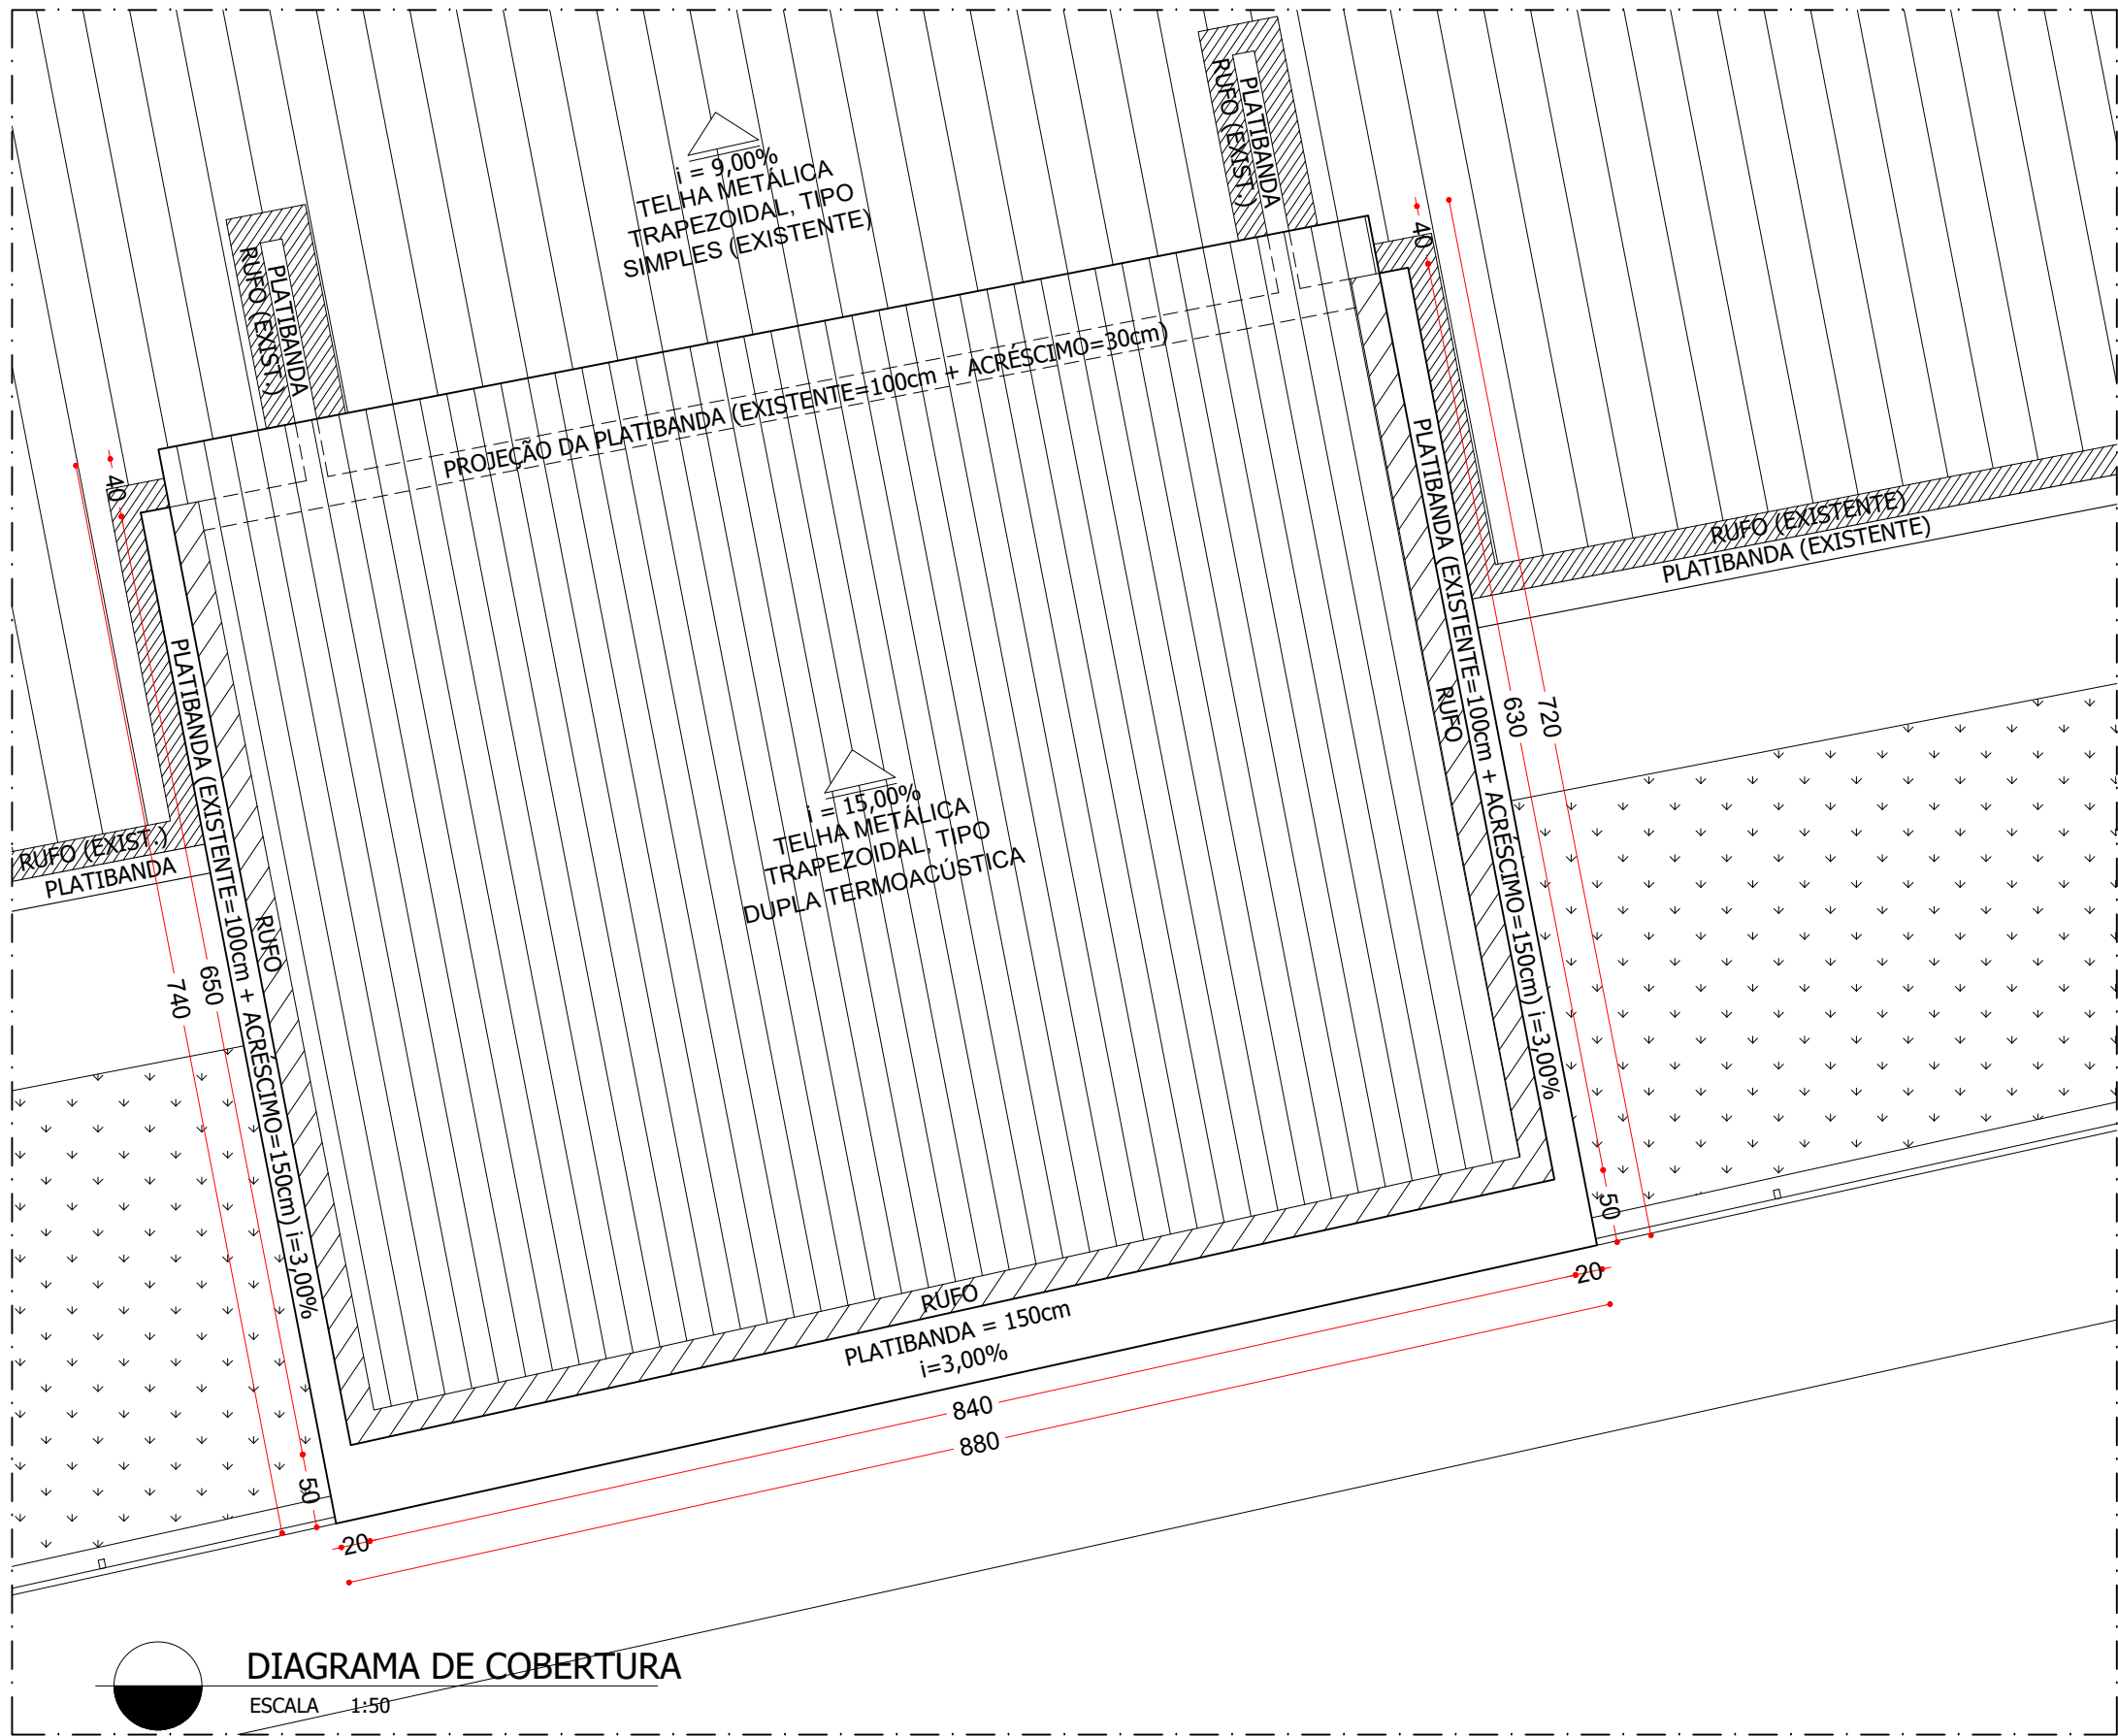

**PREFEITURA MUNICIPAL DE
IGARATINGA - MG**

PROJETO:

PÓRTICO DO CMEI ANA LUCINDA DE ALMEIDA

DESCRIÇÃO:

DIAGRAMA DE COBERTURA

DATA:

MAIO/2025

ESCALA:


1:50

FOLHA:


03/06

RT: FLÁVIO LUCAS GRECO SANTOS
ENG. CIVIL - CREA-MG 64.880/D


FÁBIO ALVES COSTA FONSECA
PREFEITO MUNICIPAL

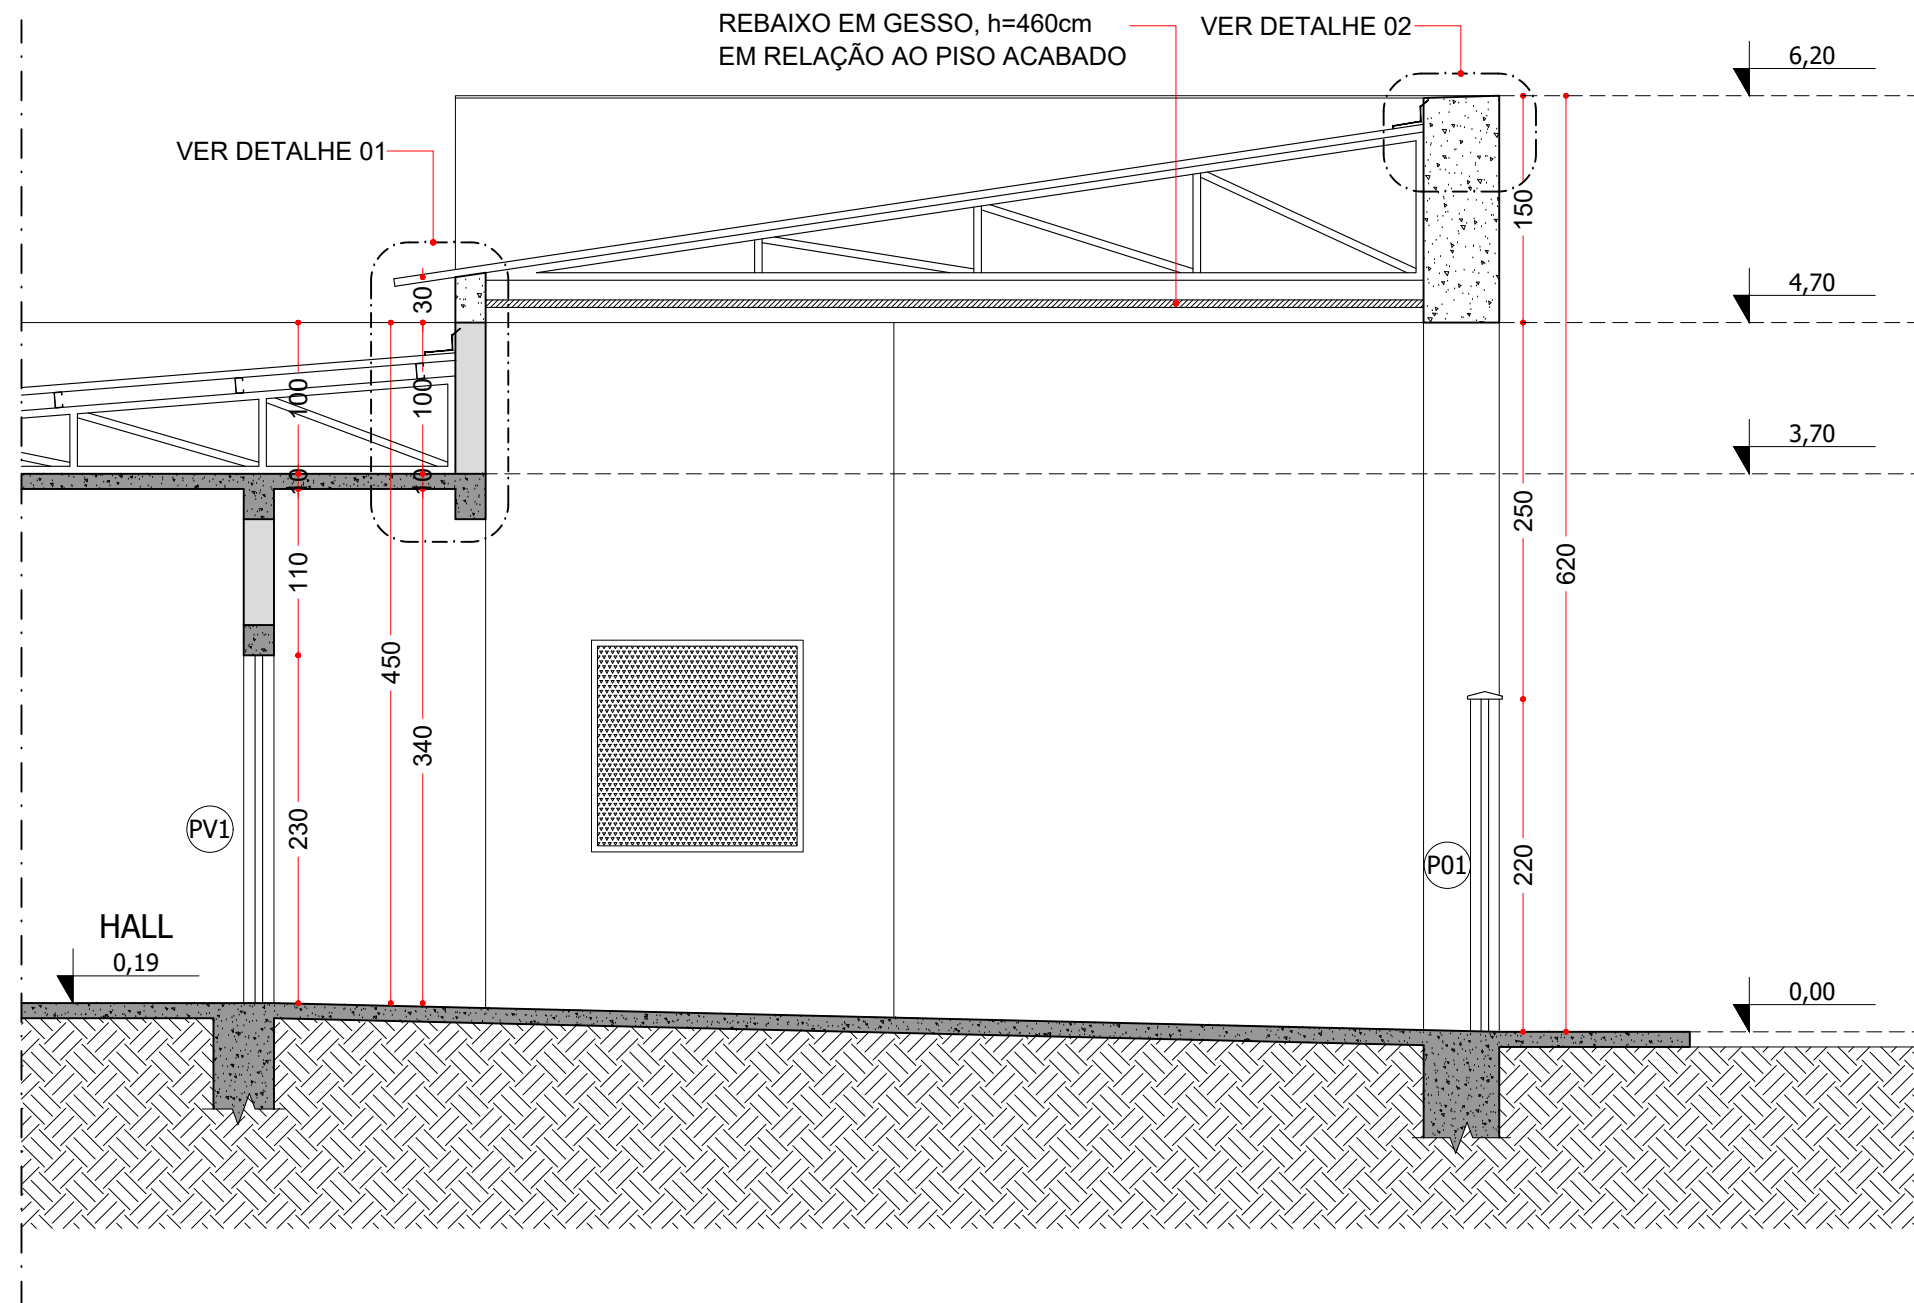

CORTE AA'
ESCALA 1:50

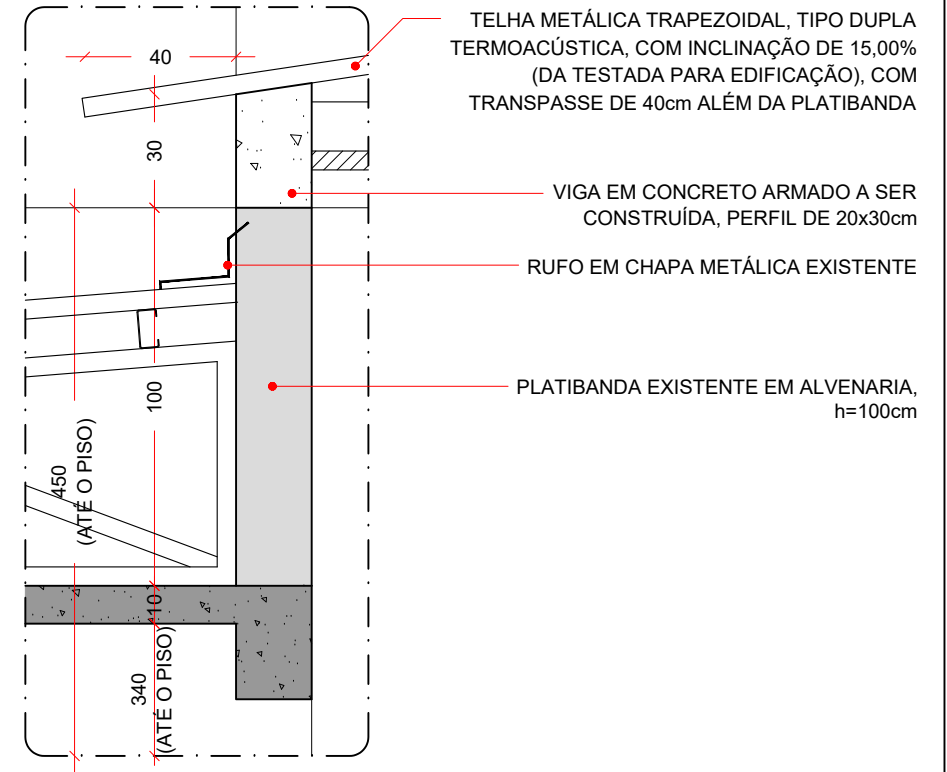

DETALHE 01
ESCALA 1:20

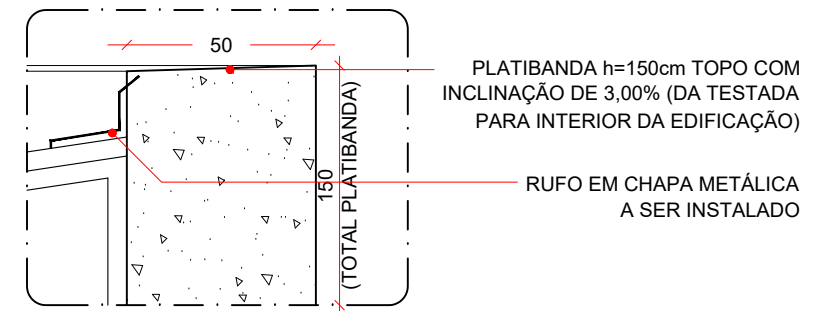



DETALHE 02
ESCALA 1:20

**PREFEITURA MUNICIPAL DE
IGARATINGA - MG**

PROJETO: PÓRTICO DO CMEI ANA LUCINDA DE ALMEIDA		
DESCRIÇÃO: CORTE AA'; DETALHE 01; DETALHE 02		
DATA: MAIO/2025	ESCALA: INDICADA	FOLHA: 04/06

RT: FLÁVIO LUCAS GRECO SANTOS
ENG. CIVIL - CREA-MG 64.880/D

FÁBIO ALVES COSTA FONSECA
PREFEITO MUNICIPAL

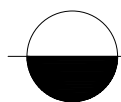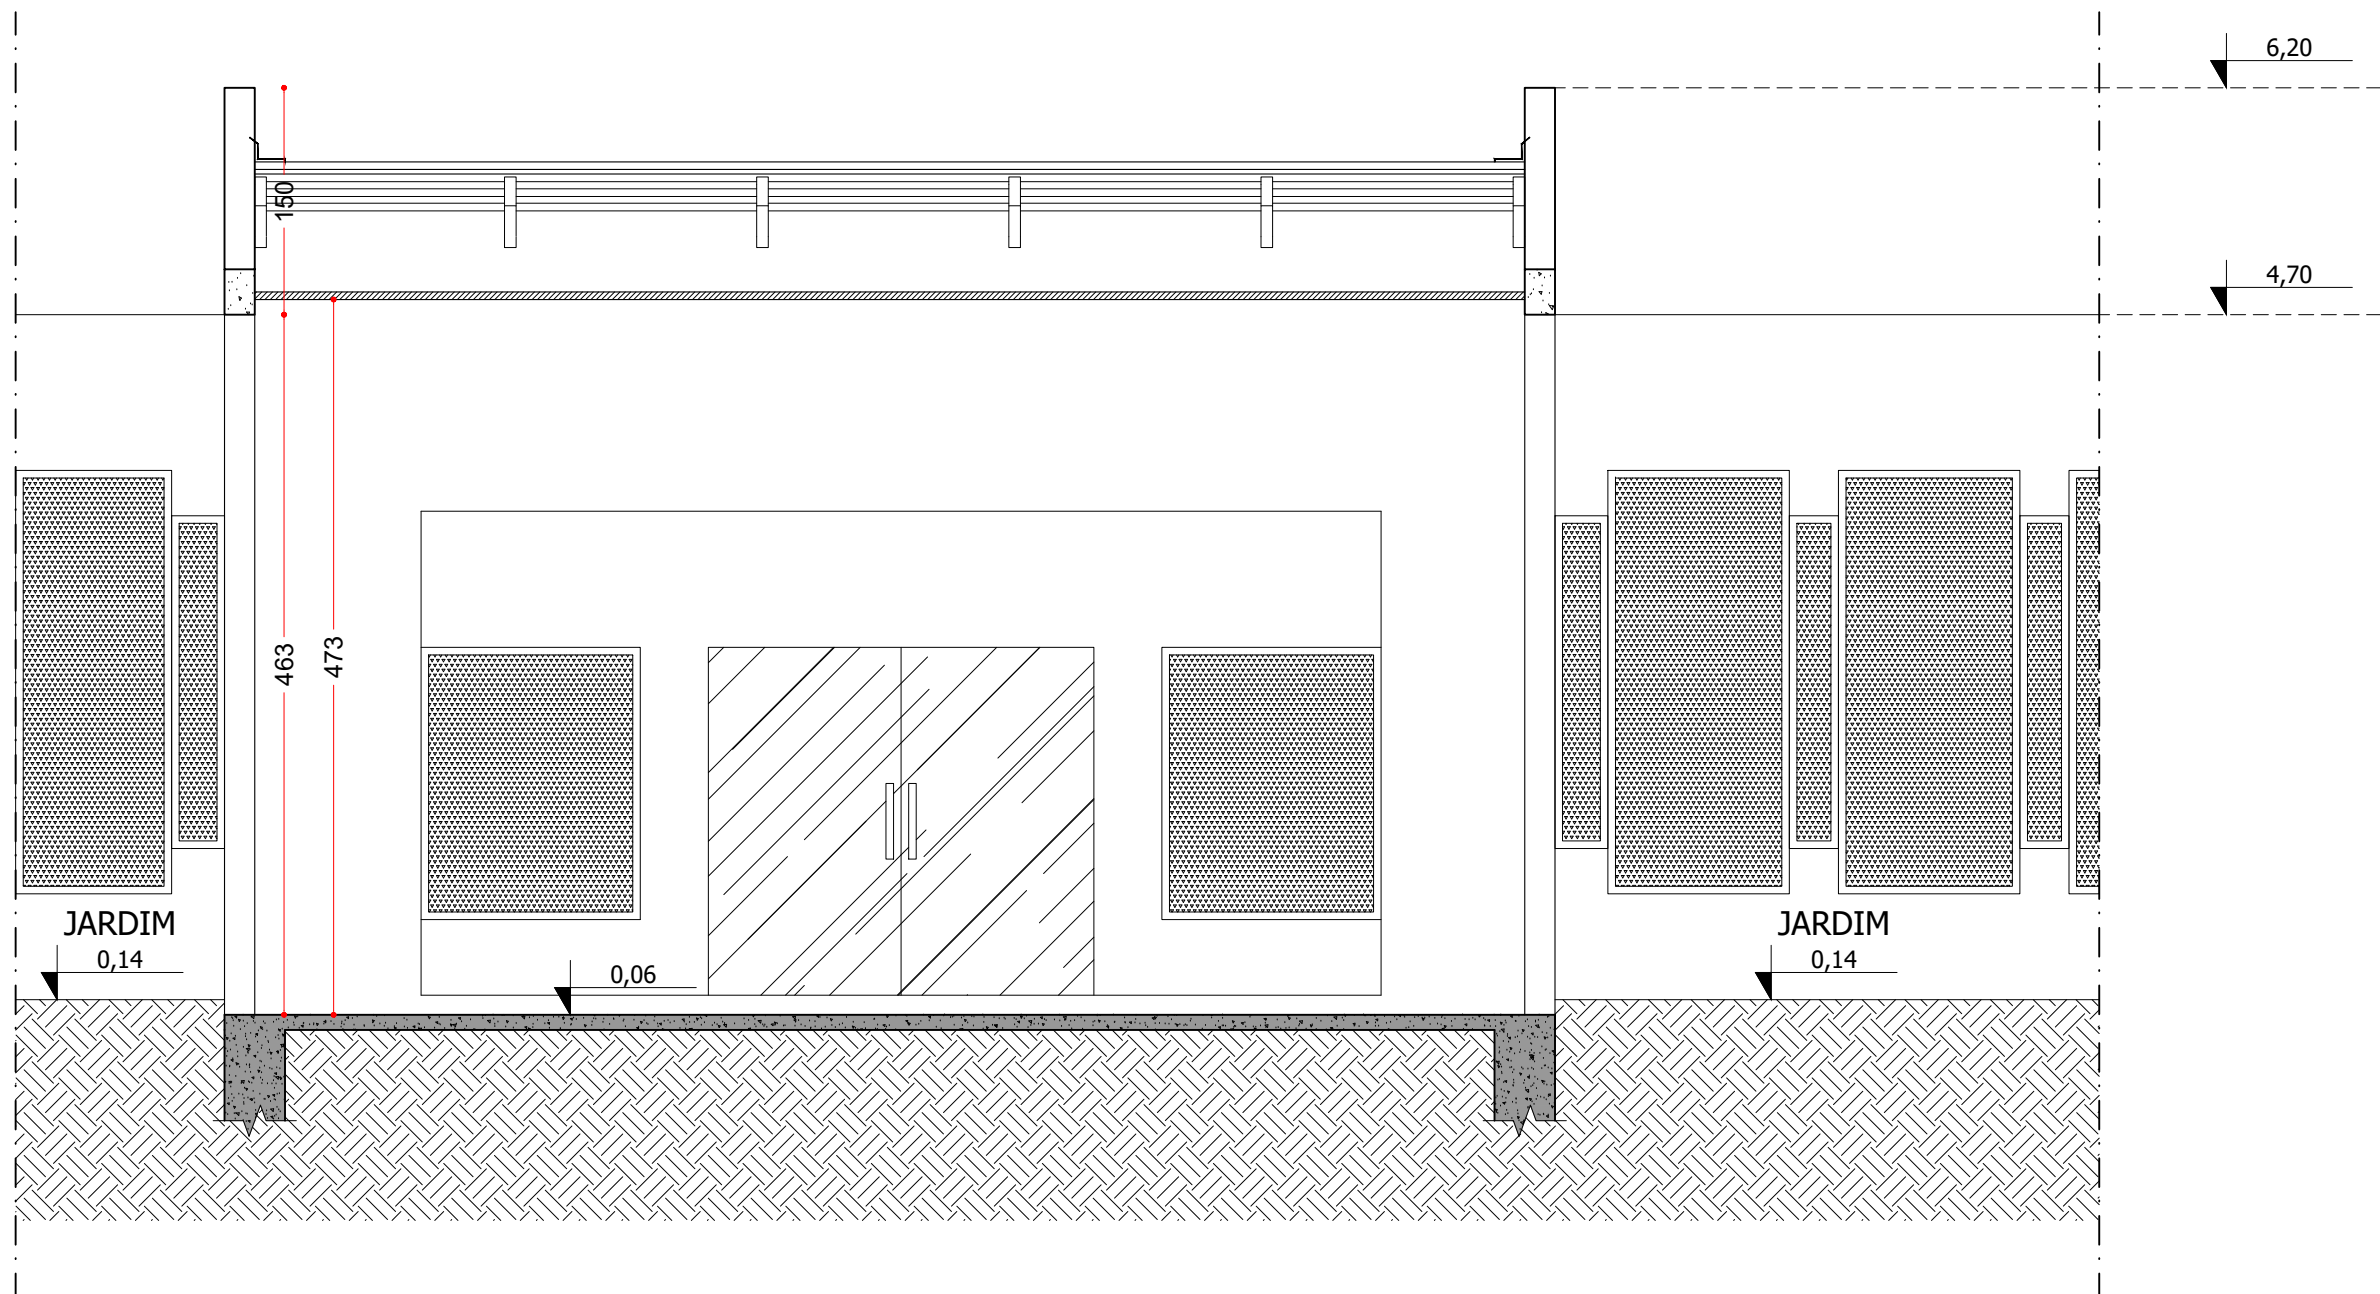

CORTE BB'

ESCALA 1:50

**PREFEITURA MUNICIPAL DE
IGARATINGA - MG**

PROJETO:

PÓRTICO DO CMEI ANA LUCINDA DE ALMEIDA

DESCRIÇÃO:

CORTE BB'

DATA:

MAIO/2025

ESCALA:



INDICADA

FOLHA:

05/06

RT: FLÁVIO LUCAS GRECO SANTOS
ENG. CIVIL - CREA-MG 64.880/D

FÁBIO ALVES COSTA FONSECA
PREFEITO MUNICIPAL

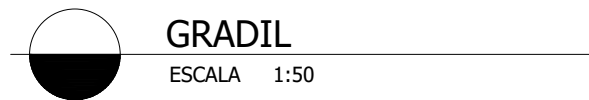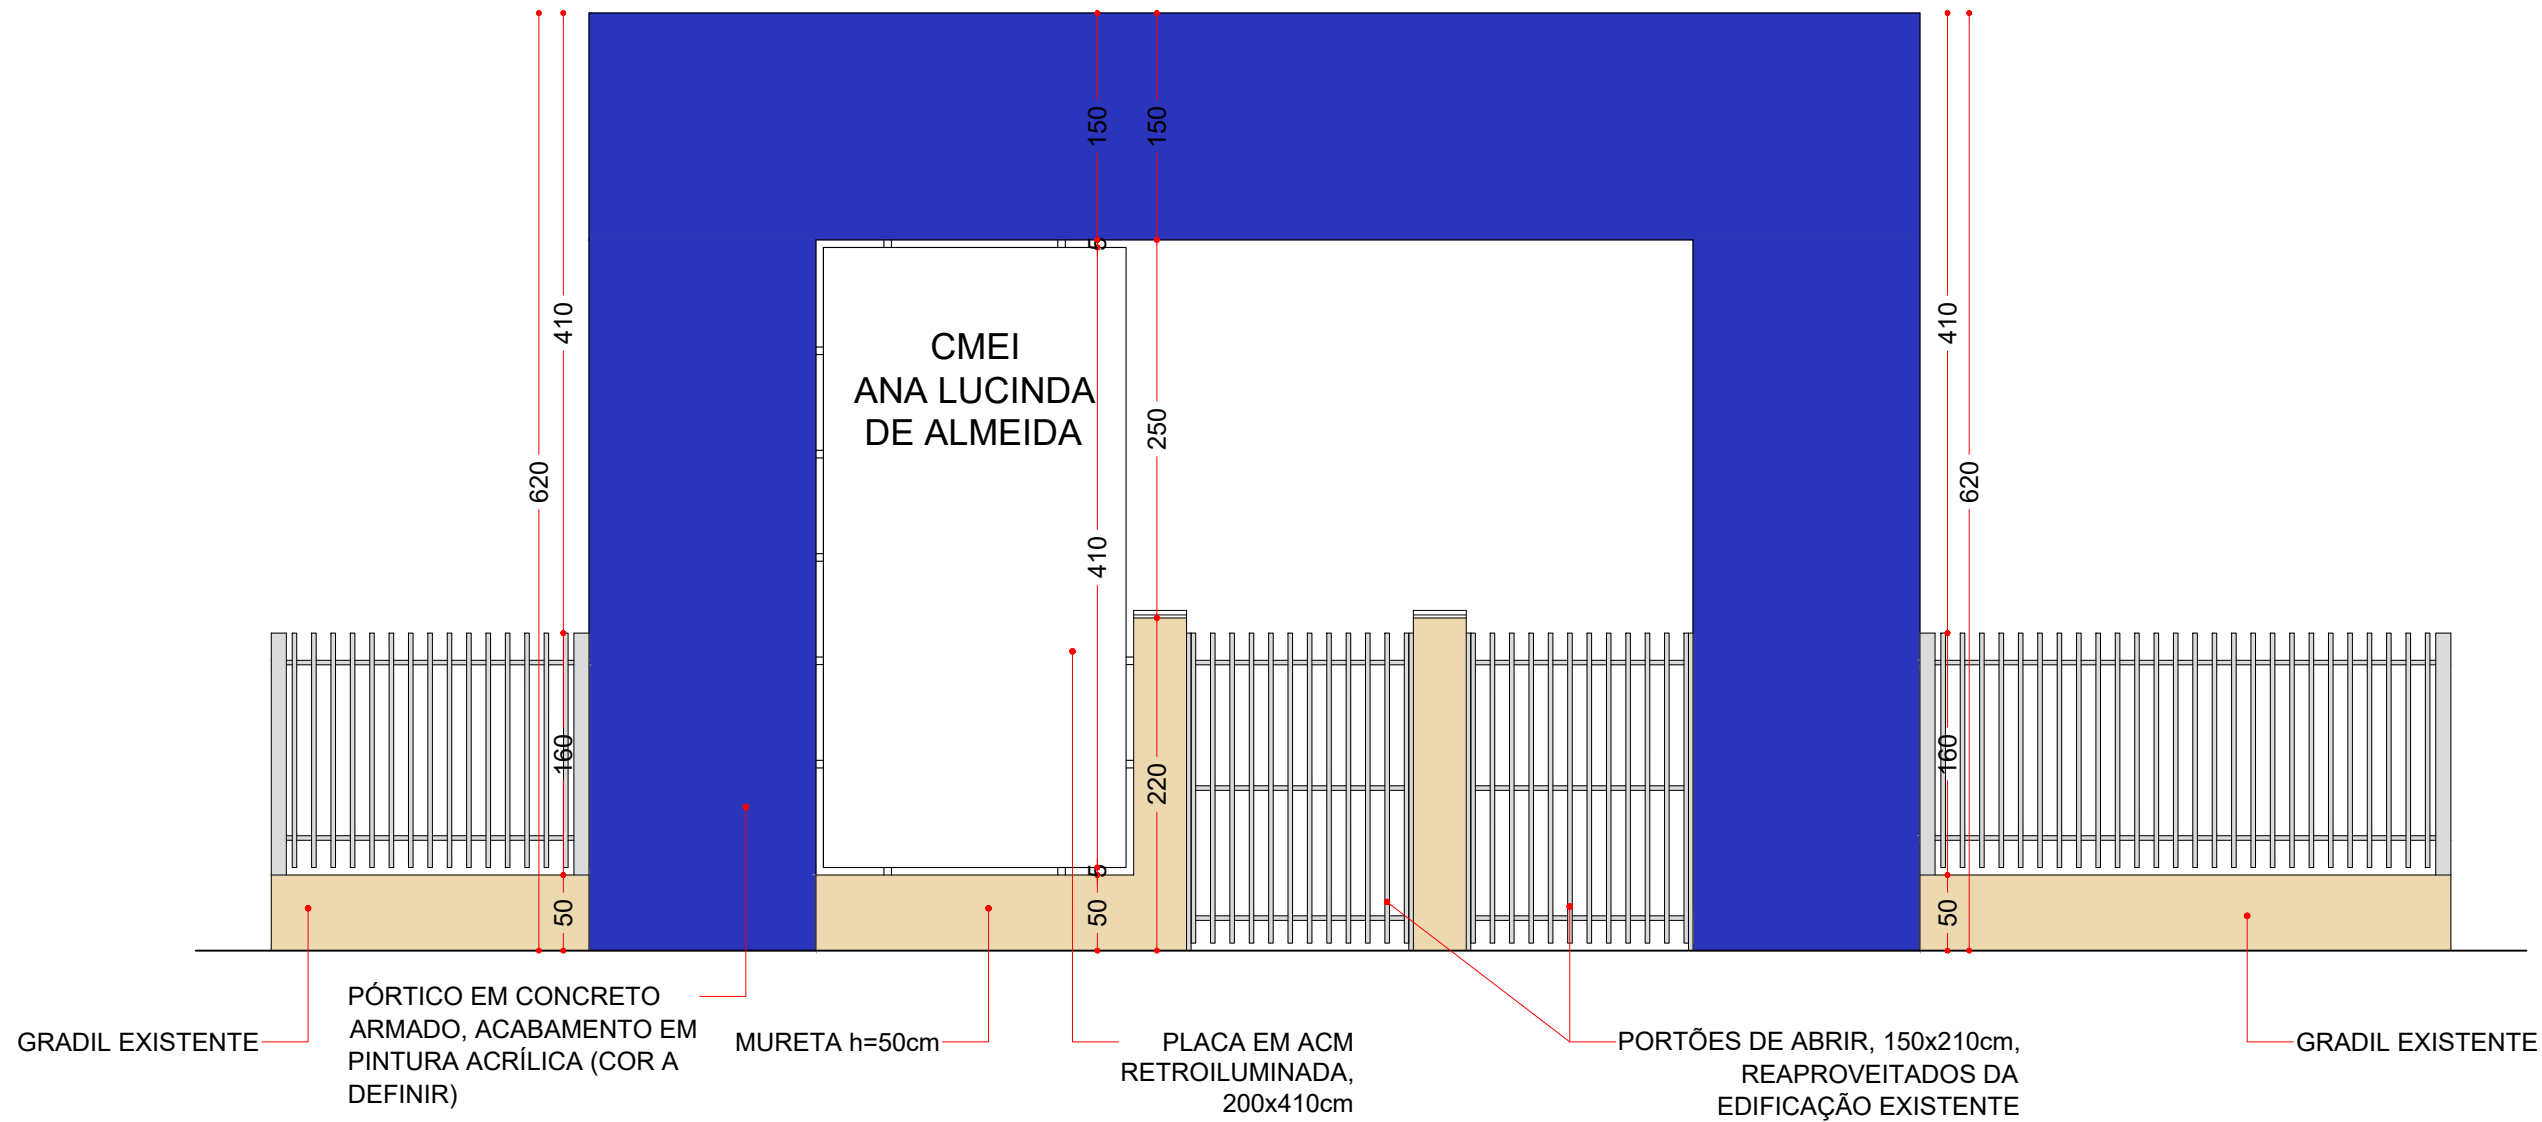

**PREFEITURA MUNICIPAL DE
IGARATINGA - MG**

PROJETO: PÓRTICO DO CMEI ANA LUCINDA DE ALMEIDA		
DESCRIÇÃO: CORTE BB'		
DATA: MAIO/2025	ESCALA: INDICADA	FOLHA: 06/06

RT: FLÁVIO LUCAS GRECO SANTOS
ENG. CIVIL - CREA-MG 64.880/D

FÁBIO ALVES COSTA FONSECA
PREFEITO MUNICIPAL