


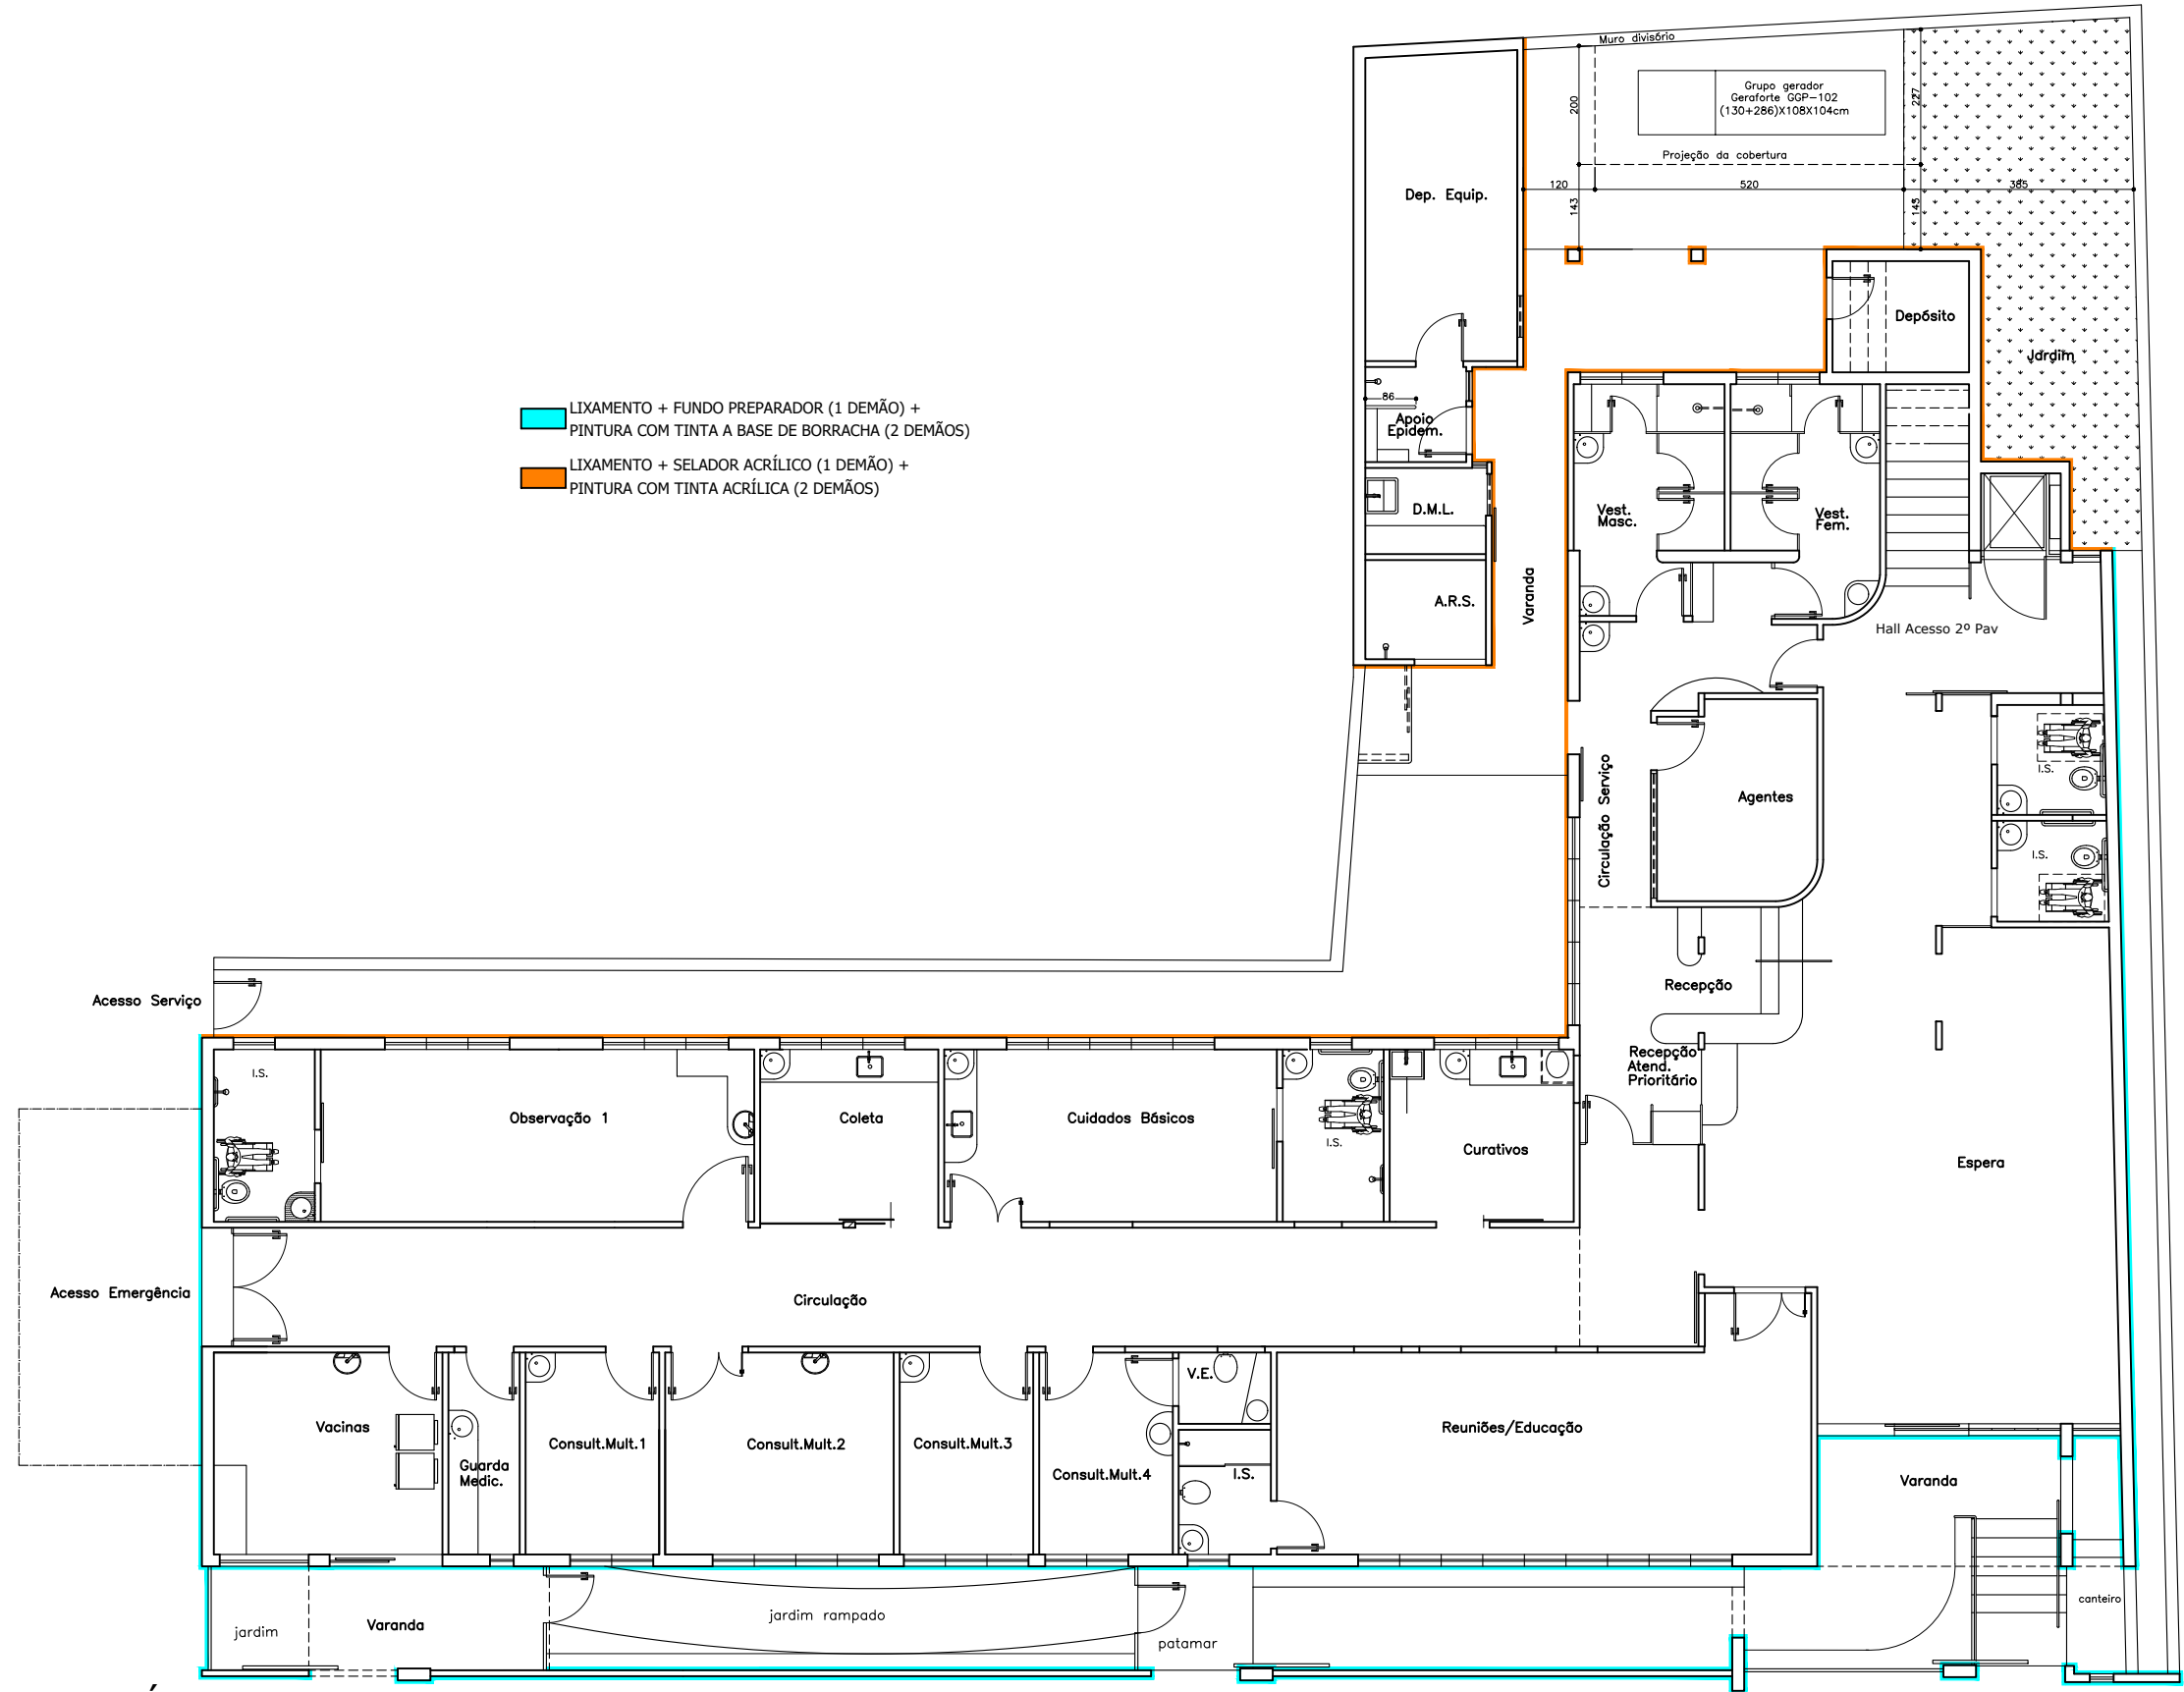

PLANTA - TÉRREO
ESCALA 1:125

**PREFEITURA MUNICIPAL DE
IGARATINGA - MG**

PROJETO: REFORMA DO CENTRO DE SAÚDE SÃO JUDAS TADEU		
DESCRIÇÃO: PLANTA - PAV. TÉRREO		
DATA: JUNHO/2025	ESCALA: INDICADA	FOLHA: 01/03

RT: FLÁVIO LUCAS GRECO SANTOS
ENG. CIVIL - CREA-MG 64.880/D

FÁBIO ALVES COSTA FONSECA
PREFEITO MUNICIPAL

