

PLANTA - TÉRREO

ESCALA 1:75



PAREDES A SEREM PINTADAS

**PREFEITURA MUNICIPAL DE
IGARATINGA - MG**

PROJETO:
REFORMA DA SEDE ADMINISTRATIVA

DESCRIÇÃO:
PLANTA - PAV. TÉRREO

DATA:
JULHO/2025



ESCALA:
1:75

FOLHA:
01/03

RT: FLÁVIO LUCAS GRECO SANTOS
ENG. CIVIL - CREA-MG 64.880/D

FÁBIO ALVES COSTA FONSECA
PREFEITO MUNICIPAL

PÉ DIREITO 2º PAVIMENTO h=3,15 m

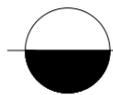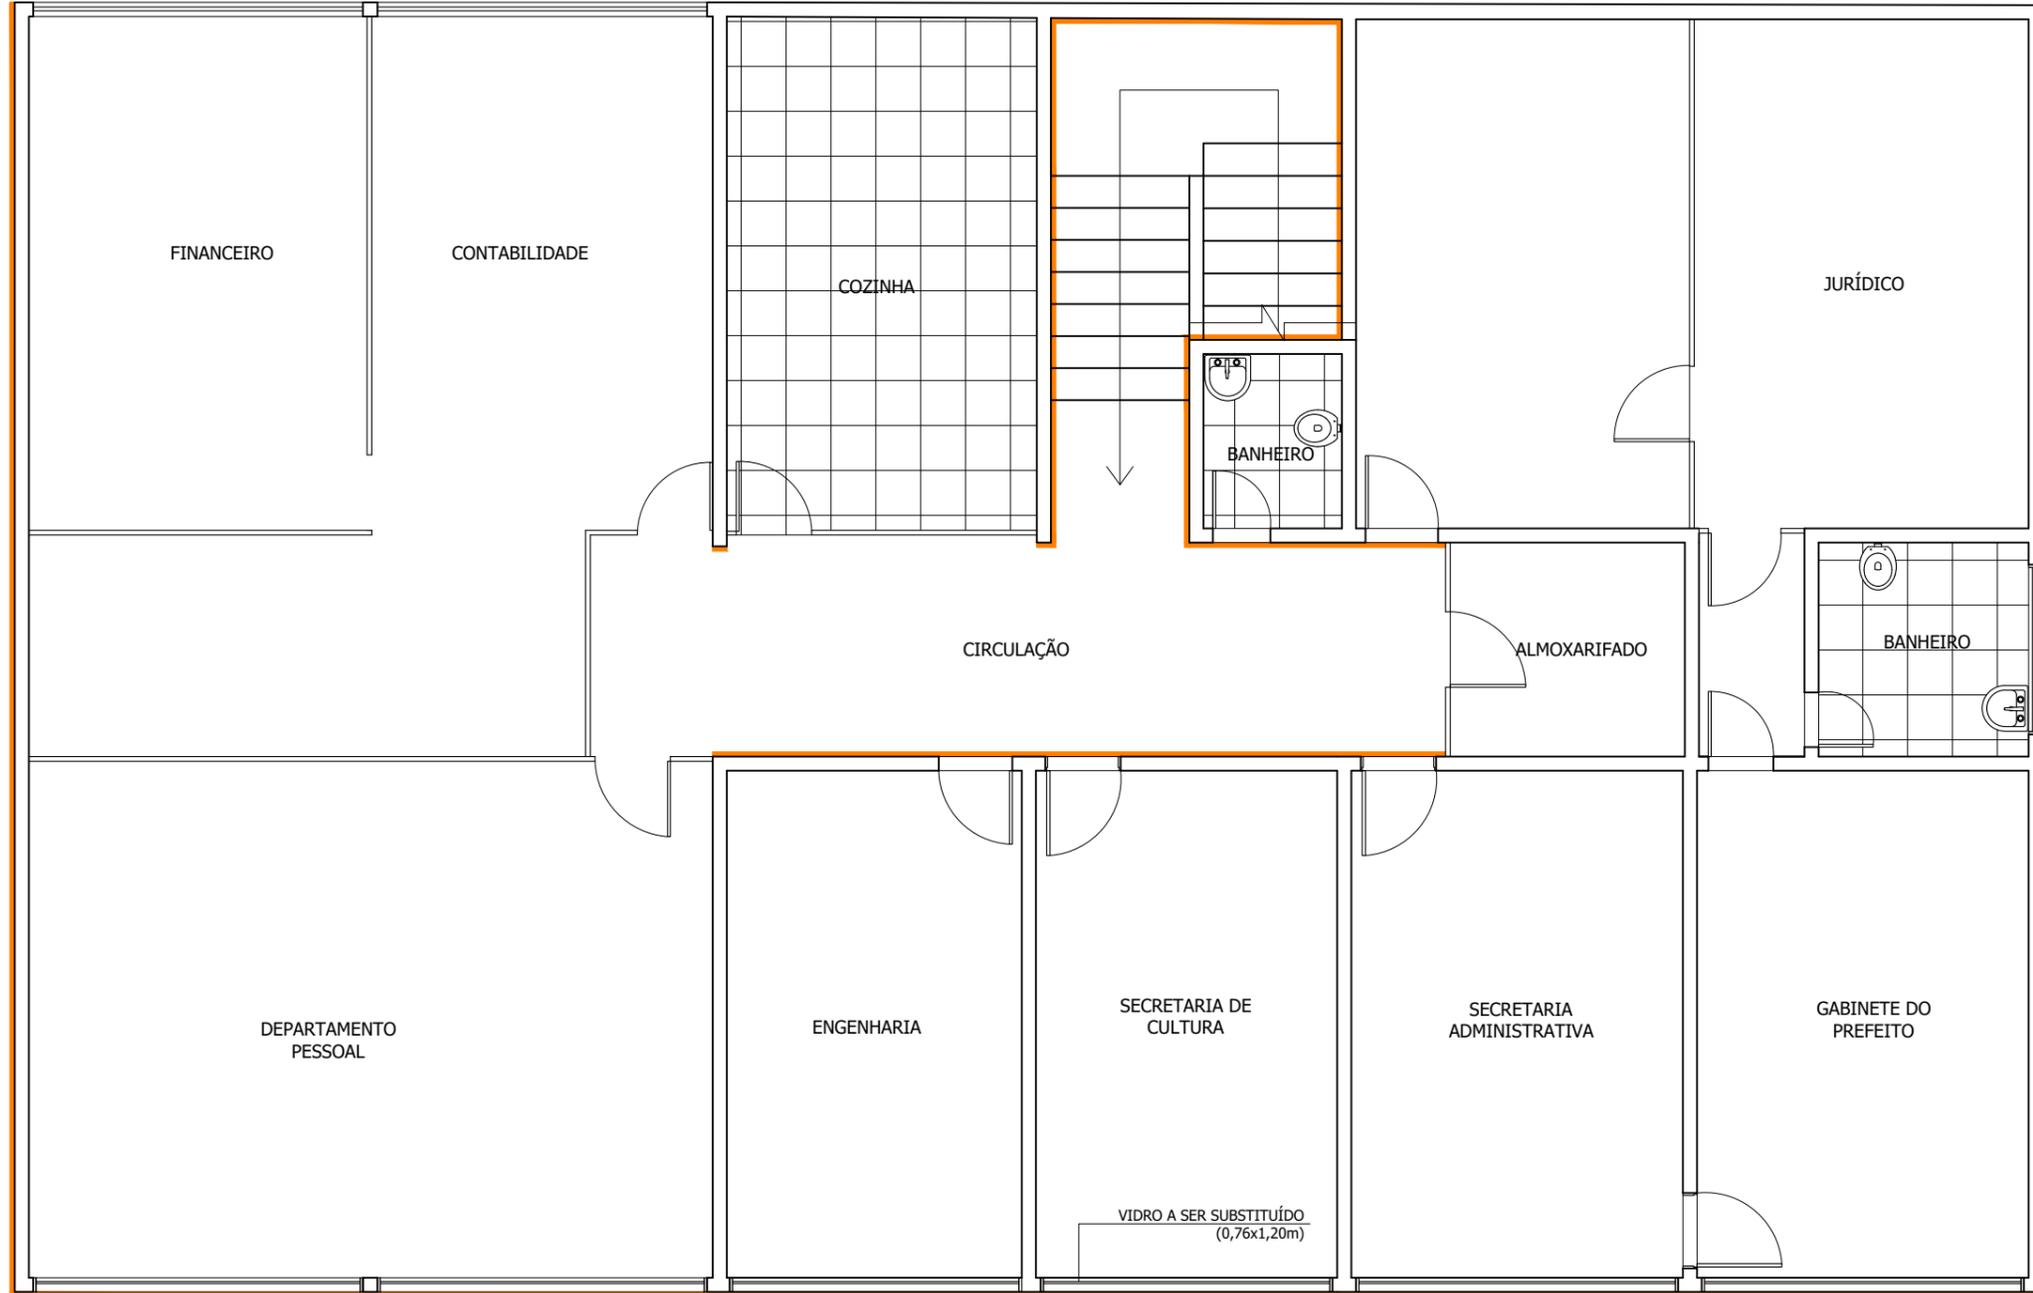

PLANTA - 2º PAVTO.

ESCALA 1:75

 PAREDES A SEREM PINTADAS

**PREFEITURA MUNICIPAL DE
IGARATINGA - MG**

PROJETO:
REFORMA DA SEDE ADMINISTRATIVA

DESCRIÇÃO:
PLANTA - 2º PAVIMENTO


DATA:
JULHO/2025

ESCALA:
1:75

FOLHA:
02/03

RT: FLÁVIO LUCAS GRECO SANTOS
ENG. CIVIL - CREA-MG 64.880/D

FÁBIO ALVES COSTA FONSECA
PREFEITO MUNICIPAL

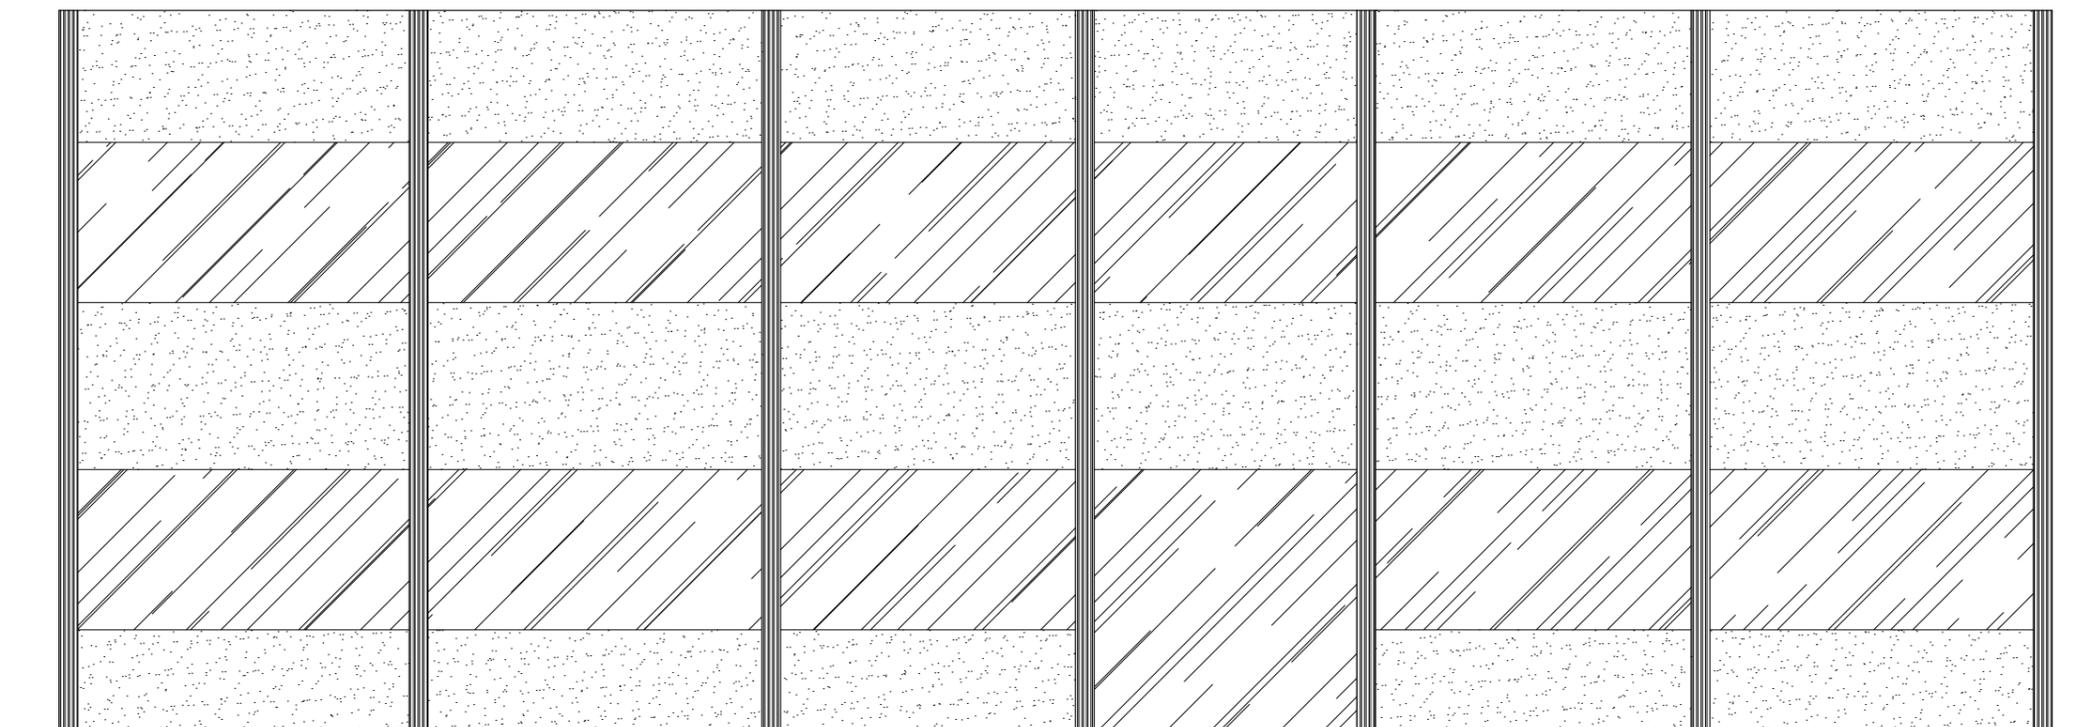

FACHADA FRONTAL

ESCALA 1:75

**PREFEITURA MUNICIPAL DE
IGARATINGA - MG**

PROJETO:
REFORMA DA SEDE ADMINISTRATIVA

DESCRIÇÃO:
FACHADA FRONTAL

DATA:
JULHO/2025

ESCALA:
1:75

FOLHA:
03/03

RT: FLÁVIO LUCAS GRECO SANTOS
ENG. CIVIL - CREA-MG 64.880/D

FÁBIO ALVES COSTA FONSECA
PREFEITO MUNICIPAL