PLANTA DE SITUAÇÃO

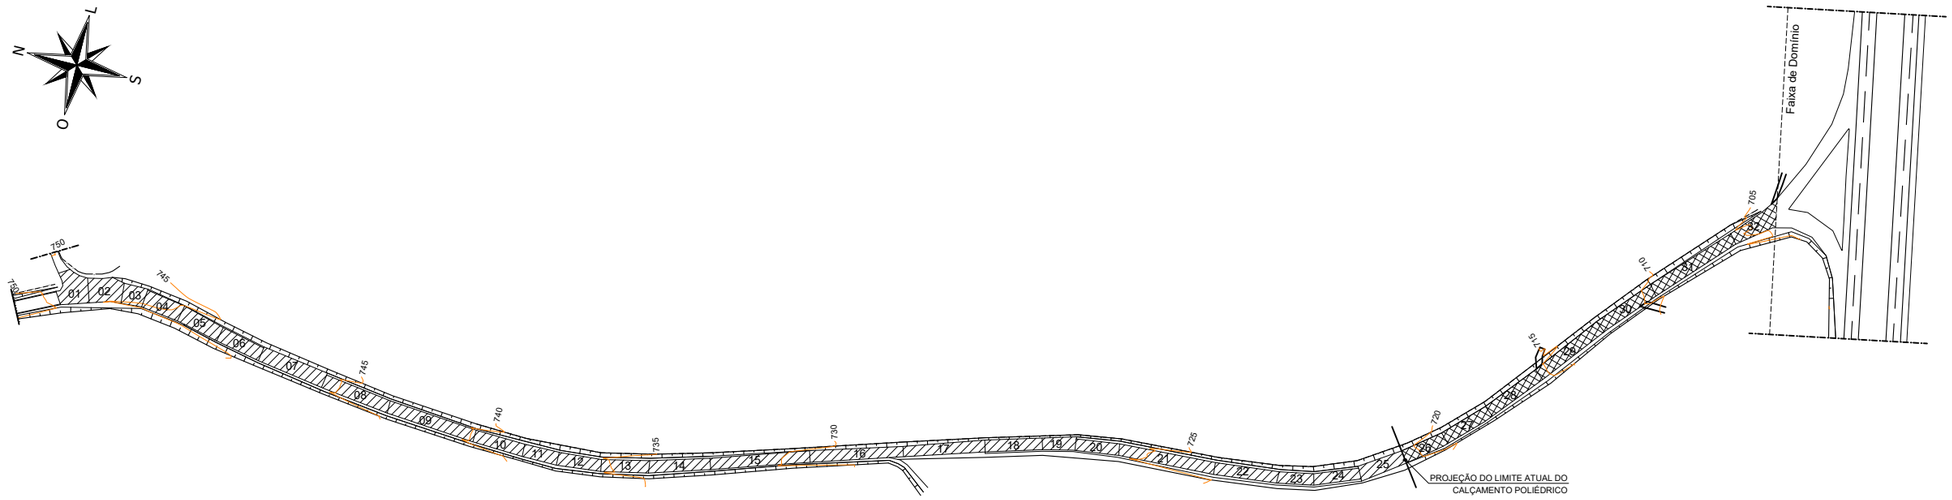

TRECHOS A SEREM PAVIMENTADOS
ESP. BASE = 20cm + ESP. PAVIMENTAÇÃO = 3cm
ÁREA = 4.392,36 m²

TRECHOS A SEREM RECAPEADOS
ESP. PAVIMENTAÇÃO = 3cm
ÁREA = 1.367,40 m²

LOCAL	COORDENADAS DE INÍCIO		COORDENADAS DE FIM	
	LATITUDE	LONGITUDE	LATITUDE	LONGITUDE
ESTRADA VICINAL	19°53'10.04"S	44°47'06.96"O	19°52'44.09"S	44°47'15.18"O

PREFEITURA MUNICIPAL DE IGARATINGA - MG

PROJETO: PAVIMENTAÇÃO/RECAPEAMENTO EM CBUQ - IGARATINGA

DESCRIÇÃO: PLANTA DE SITUAÇÃO

DATA:	ESCALA:	FOLHA:
JULHO/2025	SEM ESCALA	01/12

RT: FLÁVIO LUCAS GRECO SANTOS
ENG. CIVIL - CREA-MG 64.880/D

FÁBIO ALVES COSTA FONSECA
PREFEITO MUNICIPAL

FORMATO A3

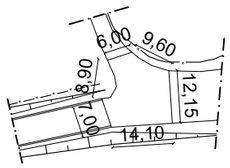

TRECHO 01

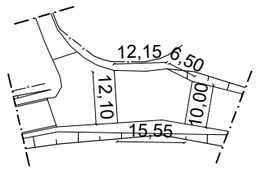

TRECHO 02

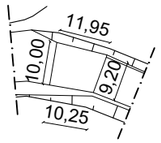

TRECHO 03

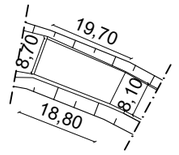

TRECHO 04

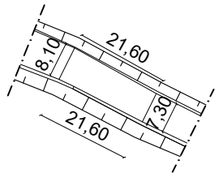

TRECHO 05

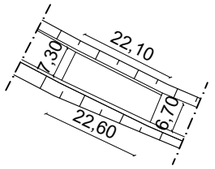

TRECHO 06

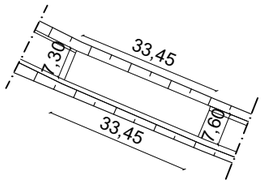

TRECHO 07

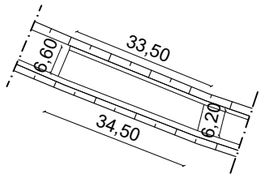

TRECHO 08

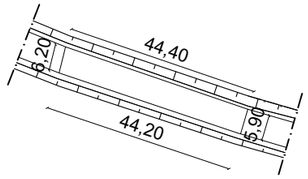

TRECHO 09

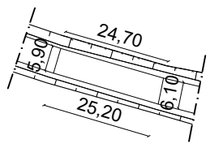

TRECHO 10

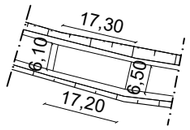

TRECHO 11

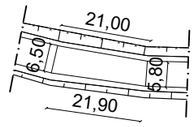

TRECHO 12

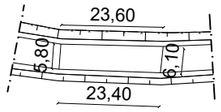

TRECHO 13

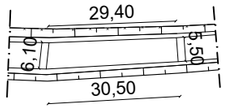

TRECHO 14

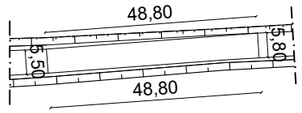

TRECHO 15

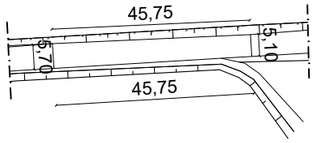

TRECHO 16

PREFEITURA MUNICIPAL DE IGARATINGA - MG

PROJETO: PAVIMENTAÇÃO/RECAPEAMENTO EM CBUQ - IGARATINGA

DESCRIÇÃO: DETALHAMENTO DA VIA

DATA:	ESCALA:	FOLHA:
JULHO/2025	SEM ESCALA	02/12

RT: FLÁVIO LUCAS GRECO SANTOS
ENG. CIVIL - CREA-MG 64.880/D

FÁBIO ALVES COSTA FONSECA
PREFEITO MUNICIPAL

FORMATO A3

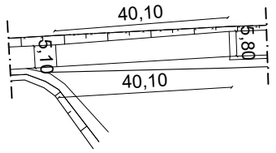

TRECHO 17

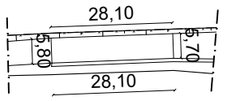

TRECHO 18

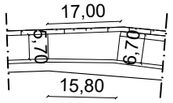

TRECHO 19

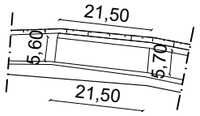

TRECHO 20

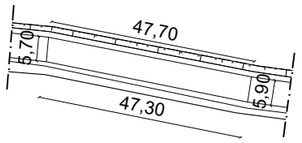

TRECHO 21

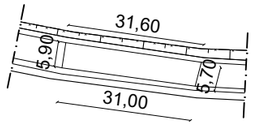

TRECHO 22

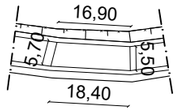

TRECHO 23

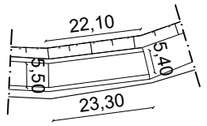

TRECHO 24

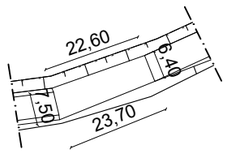

TRECHO 25

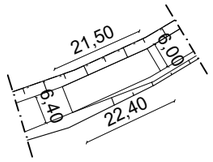

TRECHO 26

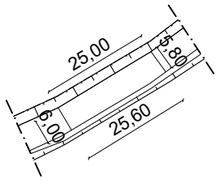

TRECHO 27

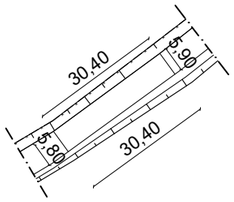

TRECHO 28

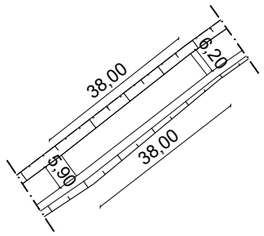

TRECHO 29

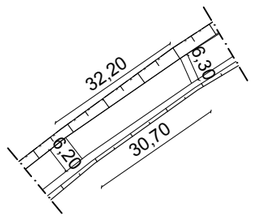

TRECHO 30

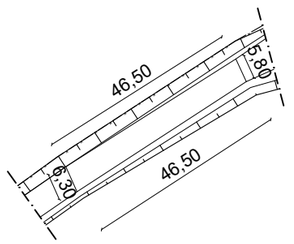

TRECHO 31

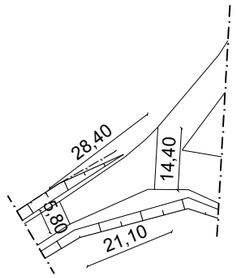

TRECHO 32

PREFEITURA MUNICIPAL DE IGARATINGA - MG

PROJETO: PAVIMENTAÇÃO/RECAPEAMENTO EM CBUQ - IGARATINGA

DESCRIÇÃO: DETALHAMENTO DA VIA

DATA:	ESCALA:	FOLHA:
JULHO/2025	SEM ESCALA	03/12

RT: FLÁVIO LUCAS GRECO SANTOS
ENG. CIVIL - CREA-MG 64.880/D

FÁBIO ALVES COSTA FONSECA
PREFEITO MUNICIPAL

FORMATO A3

PLANTA DE SITUAÇÃO

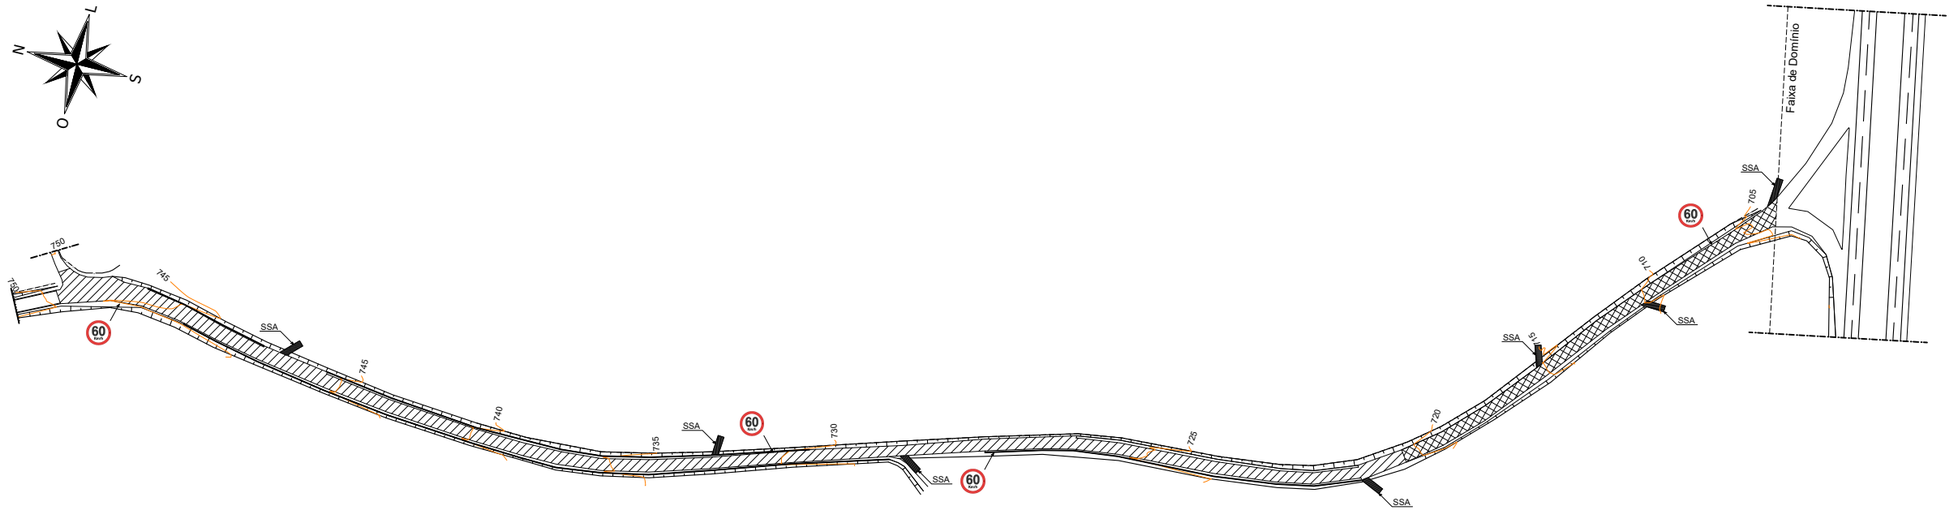

LEGENDA DE SINALIZAÇÃO E DRENAGEM		
SÍMBOLO	DESCRIÇÃO	QUANTIDADE
60 Km/h	PLACA VERTICAL, REGULAMENTAÇÃO DE VELOCIDADE	04 UNID.
	SAÍDA D'ÁGUA SIMPLES, EM TALUDE DE ATERRO (SSA)	07 UNID.

PREFEITURA MUNICIPAL DE IGARATINGA - MG

PROJETO: PAVIMENTAÇÃO/RECAPEAMENTO EM CBUQ - IGARATINGA

DESCRIÇÃO: PLANTA DE SITUAÇÃO (SINALIZAÇÃO E DRENAGEM)

DATA:	ESCALA:	FOLHA:
JULHO/2025	SEM ESCALA	04/12

RT: FLÁVIO LUCAS GRECO SANTOS
ENG. CIVIL - CREA-MG 64.880/D

FÁBIO ALVES COSTA FONSECA
PREFEITO MUNICIPAL

FORMATO A3

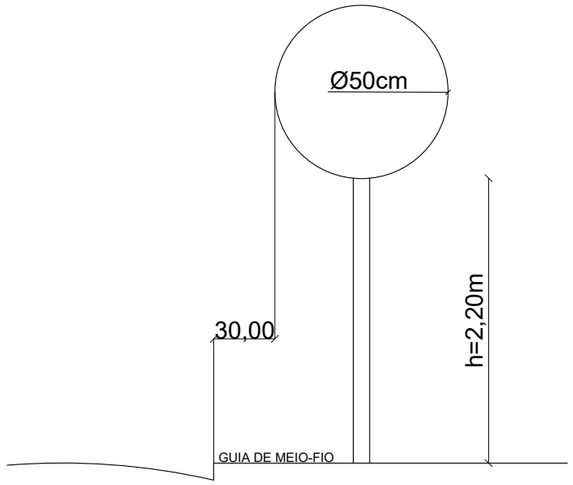

PLACA - REGULAMENTAÇÃO DE VELOCIDADE (R-19)
SEM ESCALA

LEGENDA DE QUANTITATIVO - DRENAGEM		
SÍMBOLO	DESCRIÇÃO	QUANTIDADE
	SAÍDA D'ÁGUA SIMPLES, EM TALUDE DE ATERRO (SSA)	07 UNID.

LEGENDA DE QUANTITATIVO - SINALIZAÇÃO			
SÍMBOLO	DESCRIÇÃO	QUANTIDADE	TOTAL (m²)
60 km/h	PLACA VERTICAL, REGULAMENTAÇÃO DE VELOCIDADE (MÁX. 60km/h)	0,20m² X 04 UNID	0,80 m²

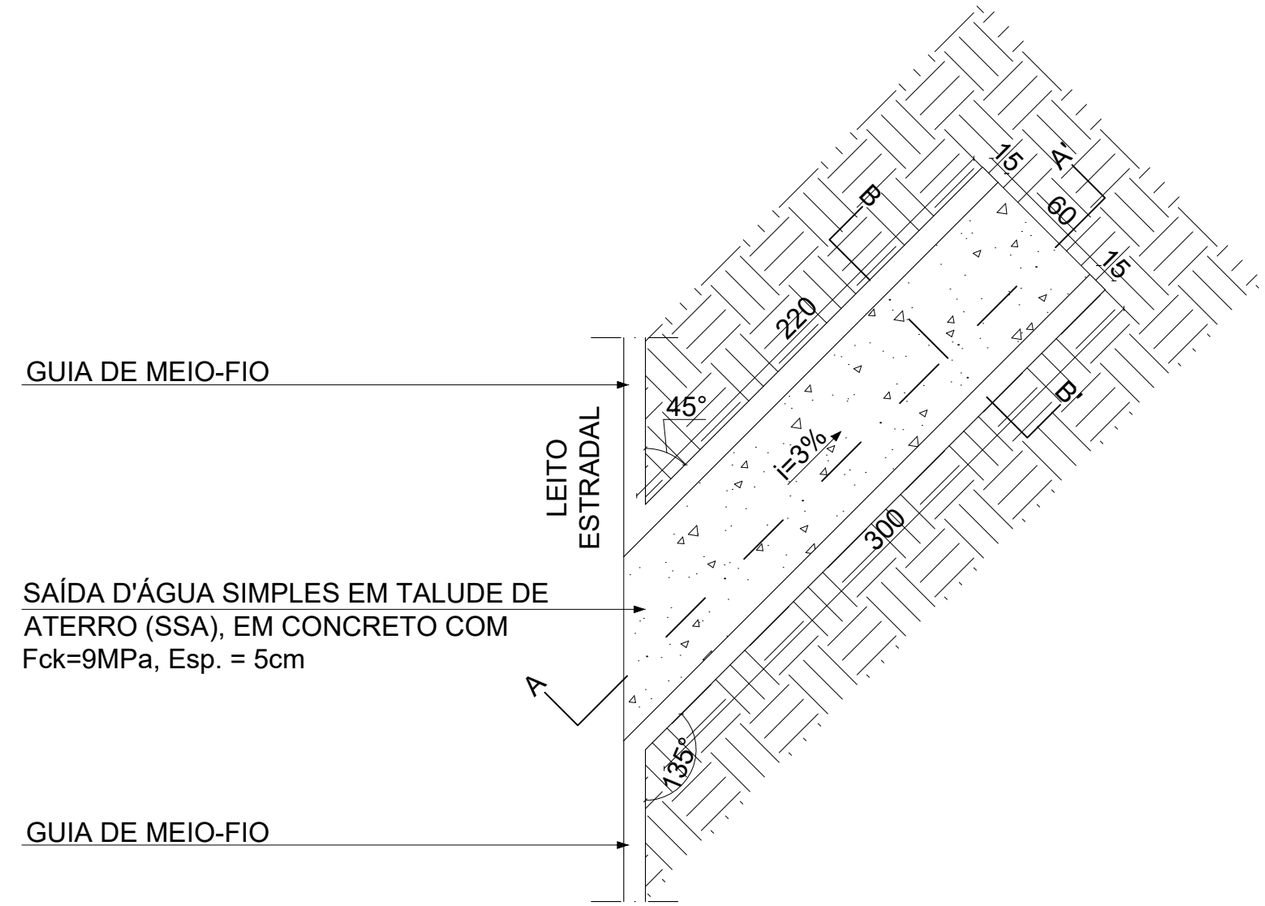

PLANTA - SAÍDA D'ÁGUA SIMPLES (SSA)
SEM ESCALA

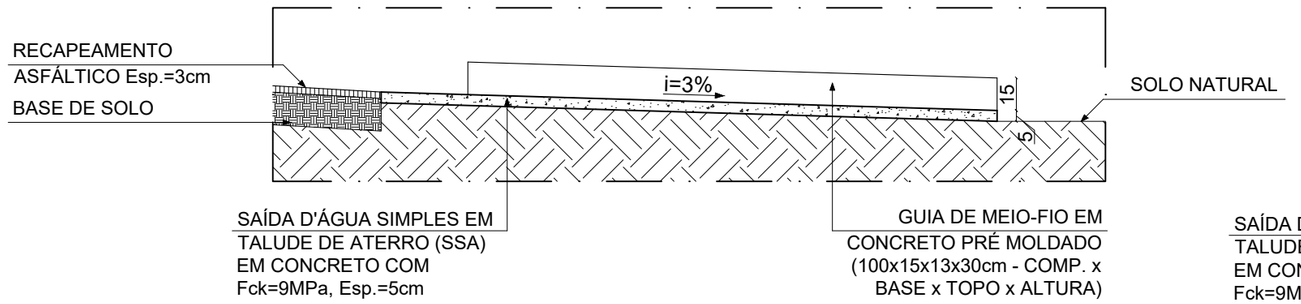

SEÇÃO AA'
SEM ESCALA

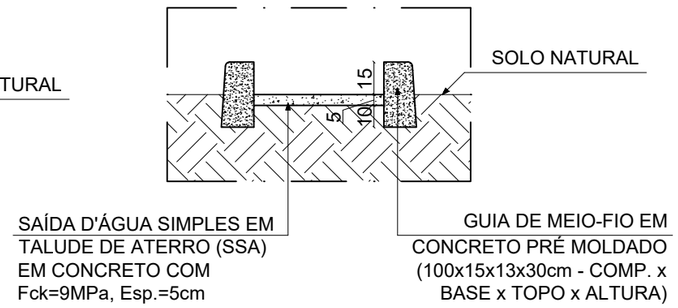

SEÇÃO BB'
SEM ESCALA

PREFEITURA MUNICIPAL DE IGARATINGA - MG

PROJETO: PAVIMENTAÇÃO/RECAPEAMENTO EM CBUQ - IGARATINGA

DESCRIÇÃO: DETALHAMENTO - SINALIZAÇÃO E DRENAGEM

DATA:	ESCALA:	FOLHA:
JULHO/2025	SEM ESCALA	05/12

RT: FLÁVIO LUCAS GRECO SANTOS
ENG. CIVIL - CREA-MG 64.880/D

FÁBIO ALVES COSTA FONSECA
PREFEITO MUNICIPAL

FORMATO A3

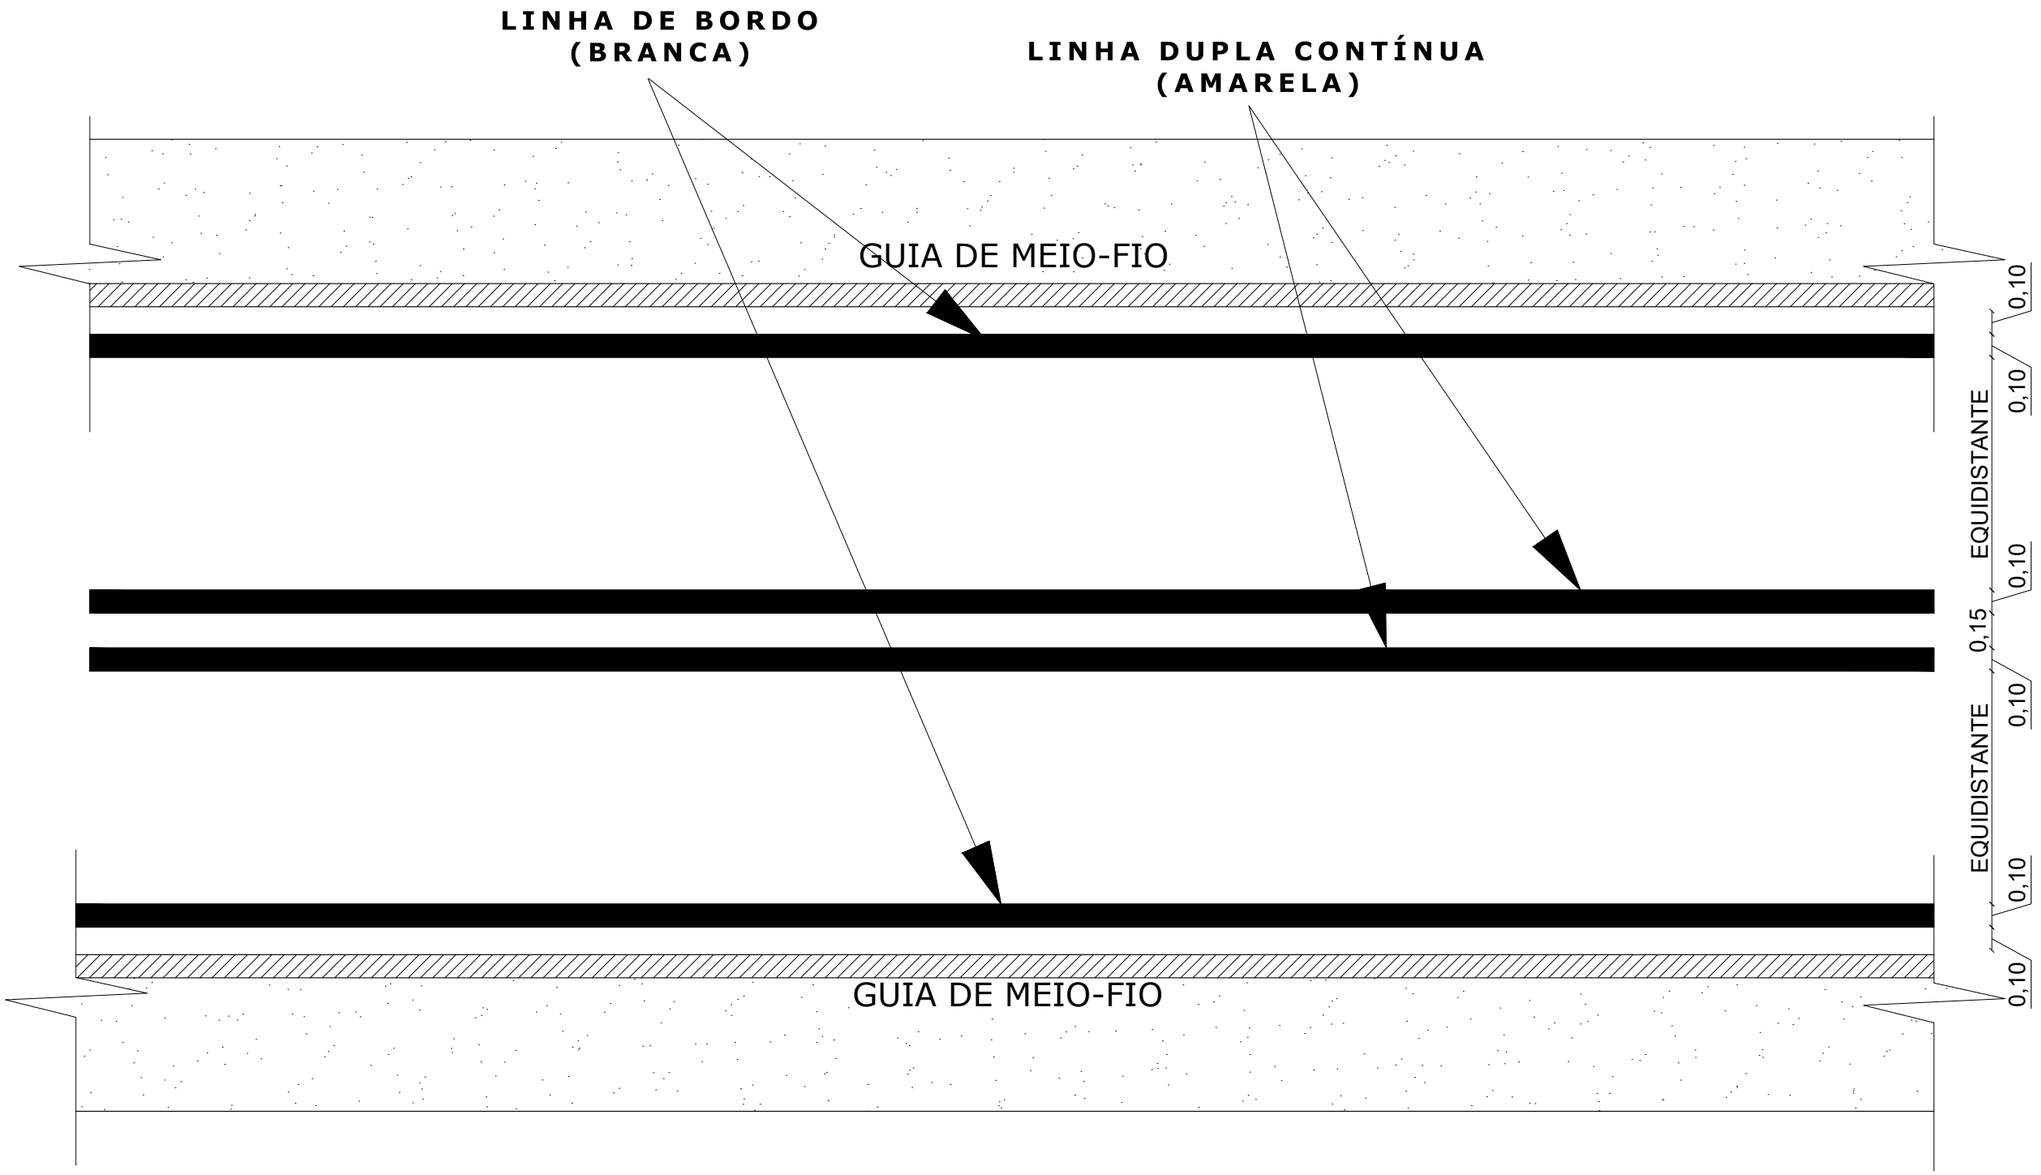

PREFEITURA MUNICIPAL DE IGARATINGA - MG

PROJETO: PAVIMENTAÇÃO/RECAPEAMENTO EM CBUQ - IGARATINGA		
DESCRIÇÃO: PINTURA TÍPICA DA VIA		
DATA: JULHO/2025	ESCALA: SEM ESCALA	FOLHA: 06/12

RT: FLÁVIO LUCAS GRECO SANTOS
ENG. CIVIL - CREA-MG 64.880/D

FÁBIO ALVES COSTA FONSECA
PREFEITO MUNICIPAL

FORMATO A3

LOCALIZAÇÃO DAS USINAS E
REFINARIAS DE C.B.U.Q.

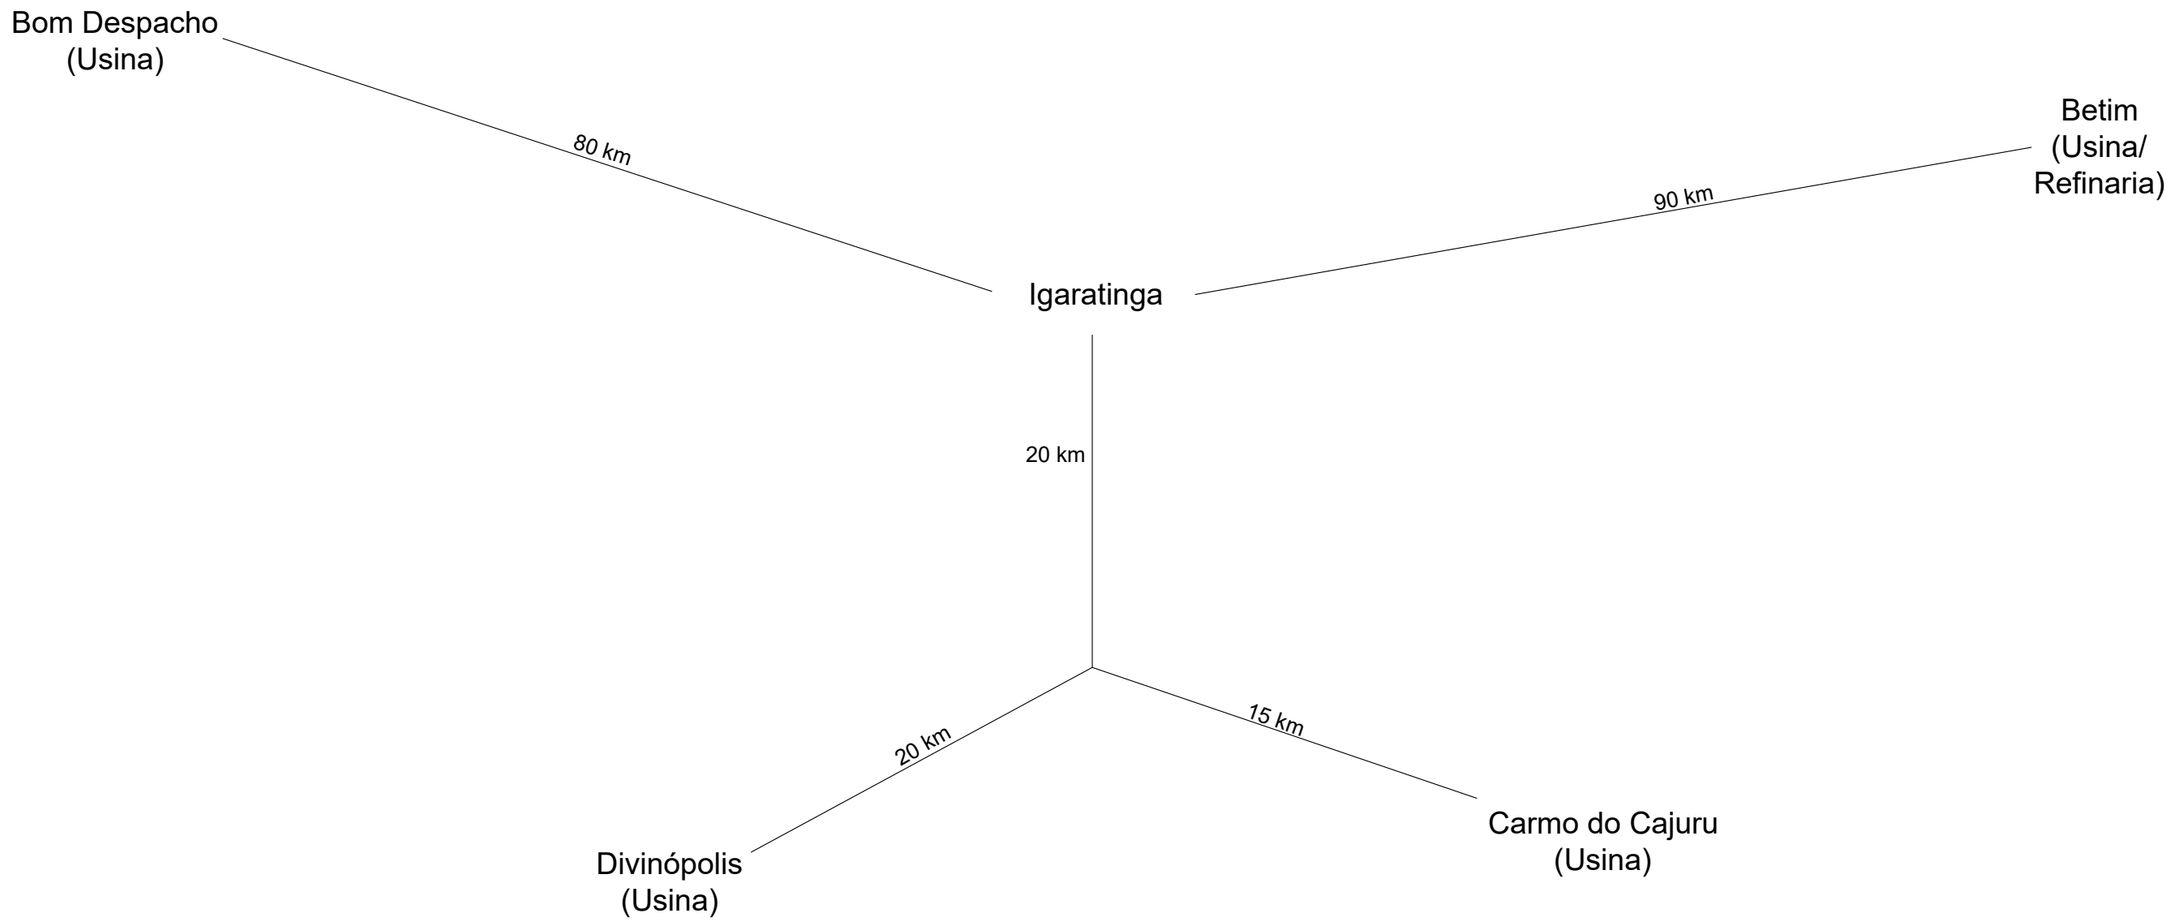

PREFEITURA MUNICIPAL DE IGARATINGA - MG

PROJETO: PAVIMENTAÇÃO/RECAPEAMENTO EM CBUQ - IGARATINGA		
DESCRIÇÃO: CROQUI DE LOCALIZAÇÃO DAS JAZIDAS		
DATA: JULHO/2025	ESCALA: SEM ESCALA	FOLHA: 07/12

RT: FLÁVIO LUCAS GRECO SANTOS
ENG. CIVIL - CREA-MG 64.880/D

FÁBIO ALVES COSTA FONSECA
PREFEITO MUNICIPAL

FORMATO A3

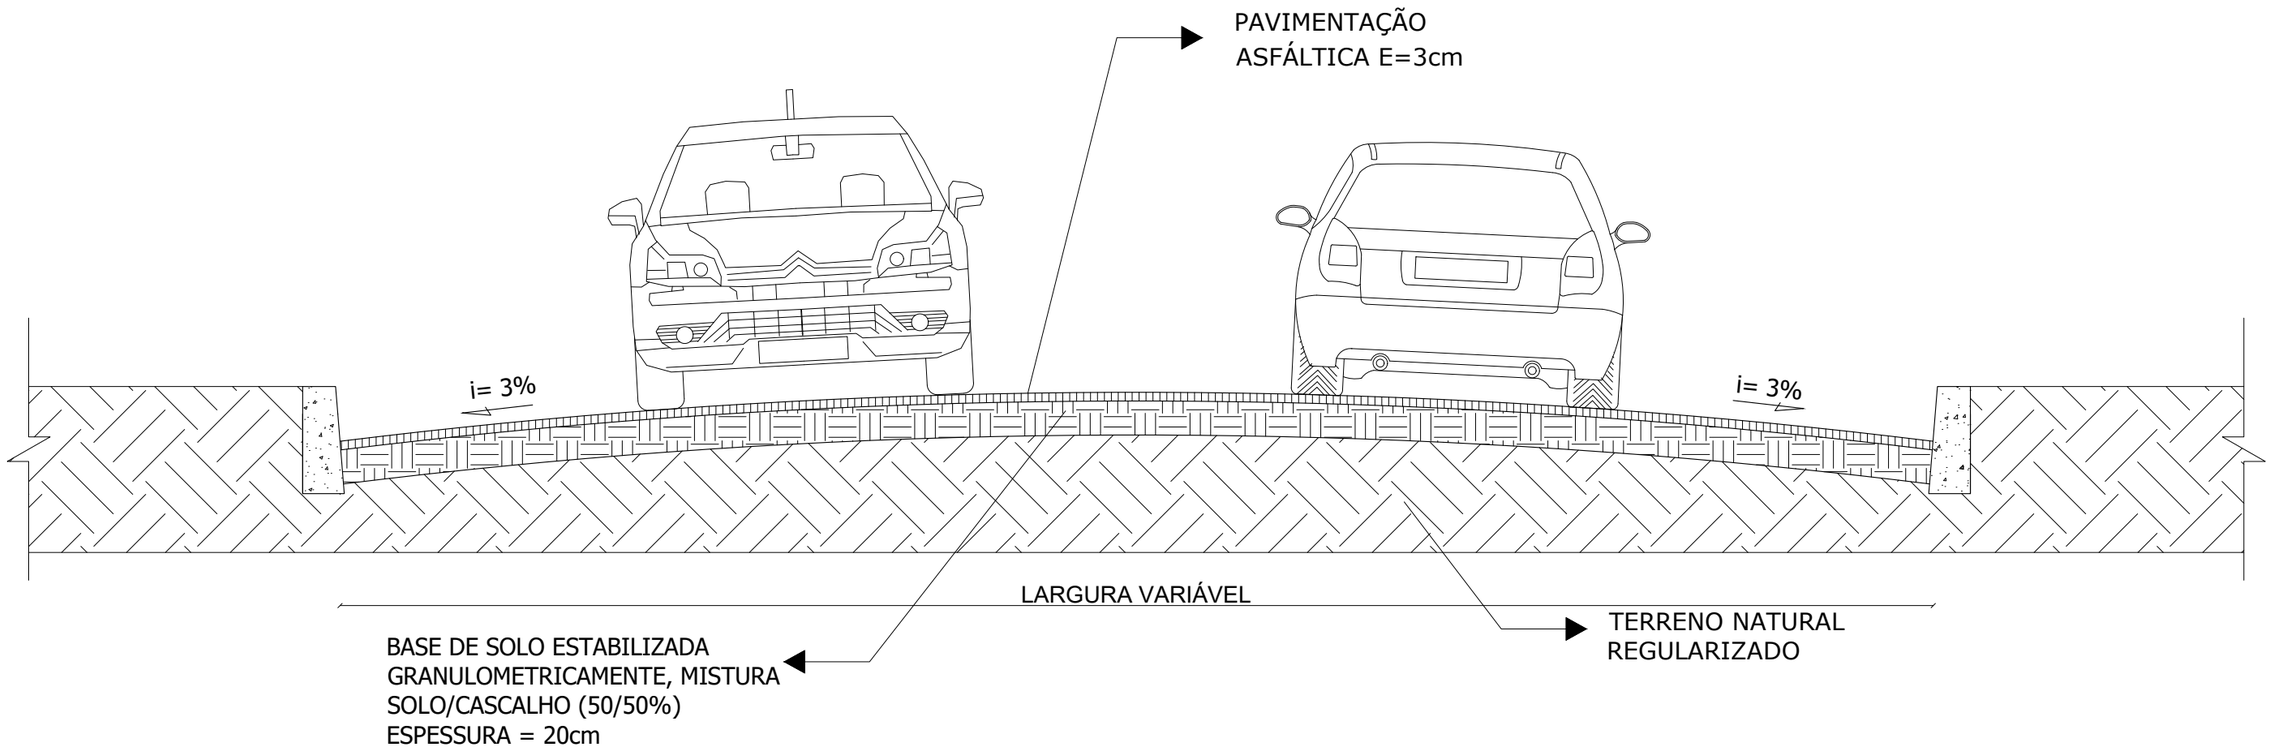

PREFEITURA MUNICIPAL DE IGARATINGA - MG

PROJETO: PAVIMENTAÇÃO/RECAPEAMENTO EM CBUQ - IGARATINGA		
DESCRIÇÃO: SEÇÃO TRANSVERSAL (PAVIMENTAÇÃO)		
DATA: JULHO/2025	ESCALA: SEM ESCALA	FOLHA: 08/12

RT: FLÁVIO LUCAS GRECO SANTOS
ENG. CIVIL - CREA-MG 64.880/D

FÁBIO ALVES COSTA FONSECA
PREFEITO MUNICIPAL

FORMATO A3

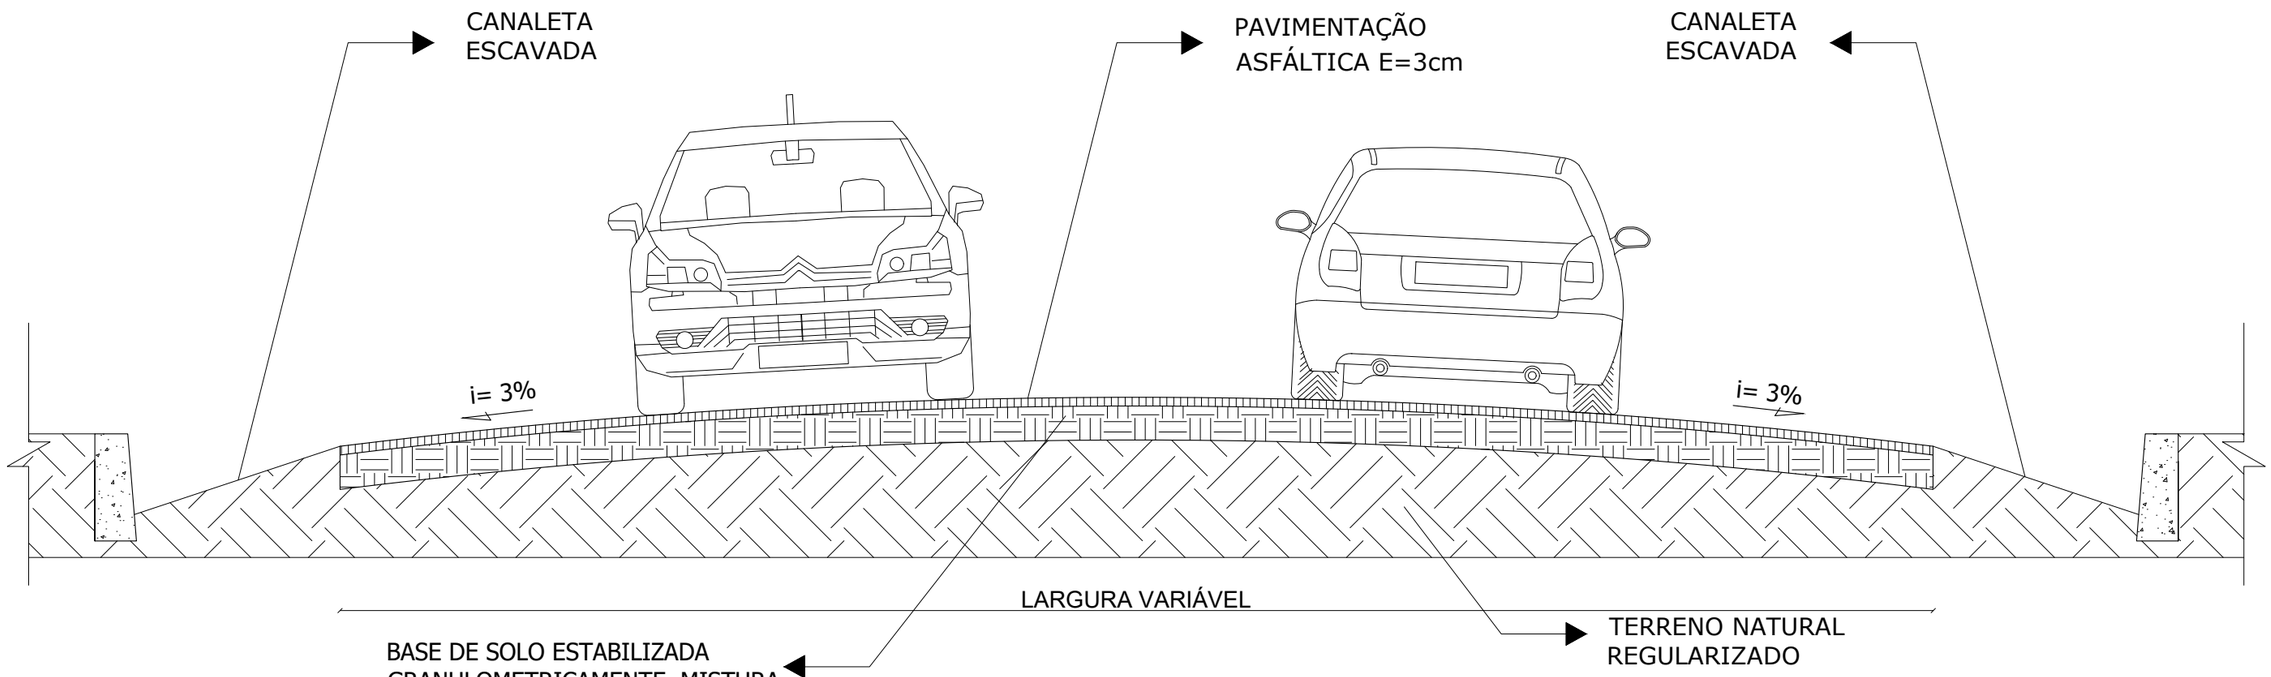

OBS.: DEVERÃO SER PRESERVADAS AS CANALETAS ESCAVADAS COMPREENDIDAS ENTRE OS TRECHOS 05 AO 16 E ENTRE OS TRECHOS 18 AO 24, DEVENDO SER EXECUTADA A INSTALAÇÃO DE GUIAS DE MEIO FIO NAS CALHAS DAS MESMAS, CONFORME SEÇÃO ACIMA.

PREFEITURA MUNICIPAL DE IGARATINGA - MG

PROJETO: PAVIMENTAÇÃO/RECAPEAMENTO EM CBUQ - IGARATINGA

DESCRIÇÃO: SEÇÃO TRANSVERSAL (PAVIMENTAÇÃO)

DATA:	ESCALA:	FOLHA:
JULHO/2025	SEM ESCALA	09/12

RT: FLÁVIO LUCAS GRECO SANTOS
ENG. CIVIL - CREA-MG 64.880/D

FÁBIO ALVES COSTA FONSECA
PREFEITO MUNICIPAL

FORMATO A3

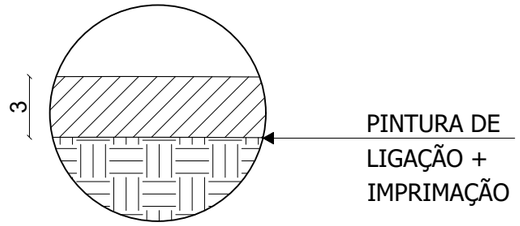

PAVIMENTAÇÃO 3cm

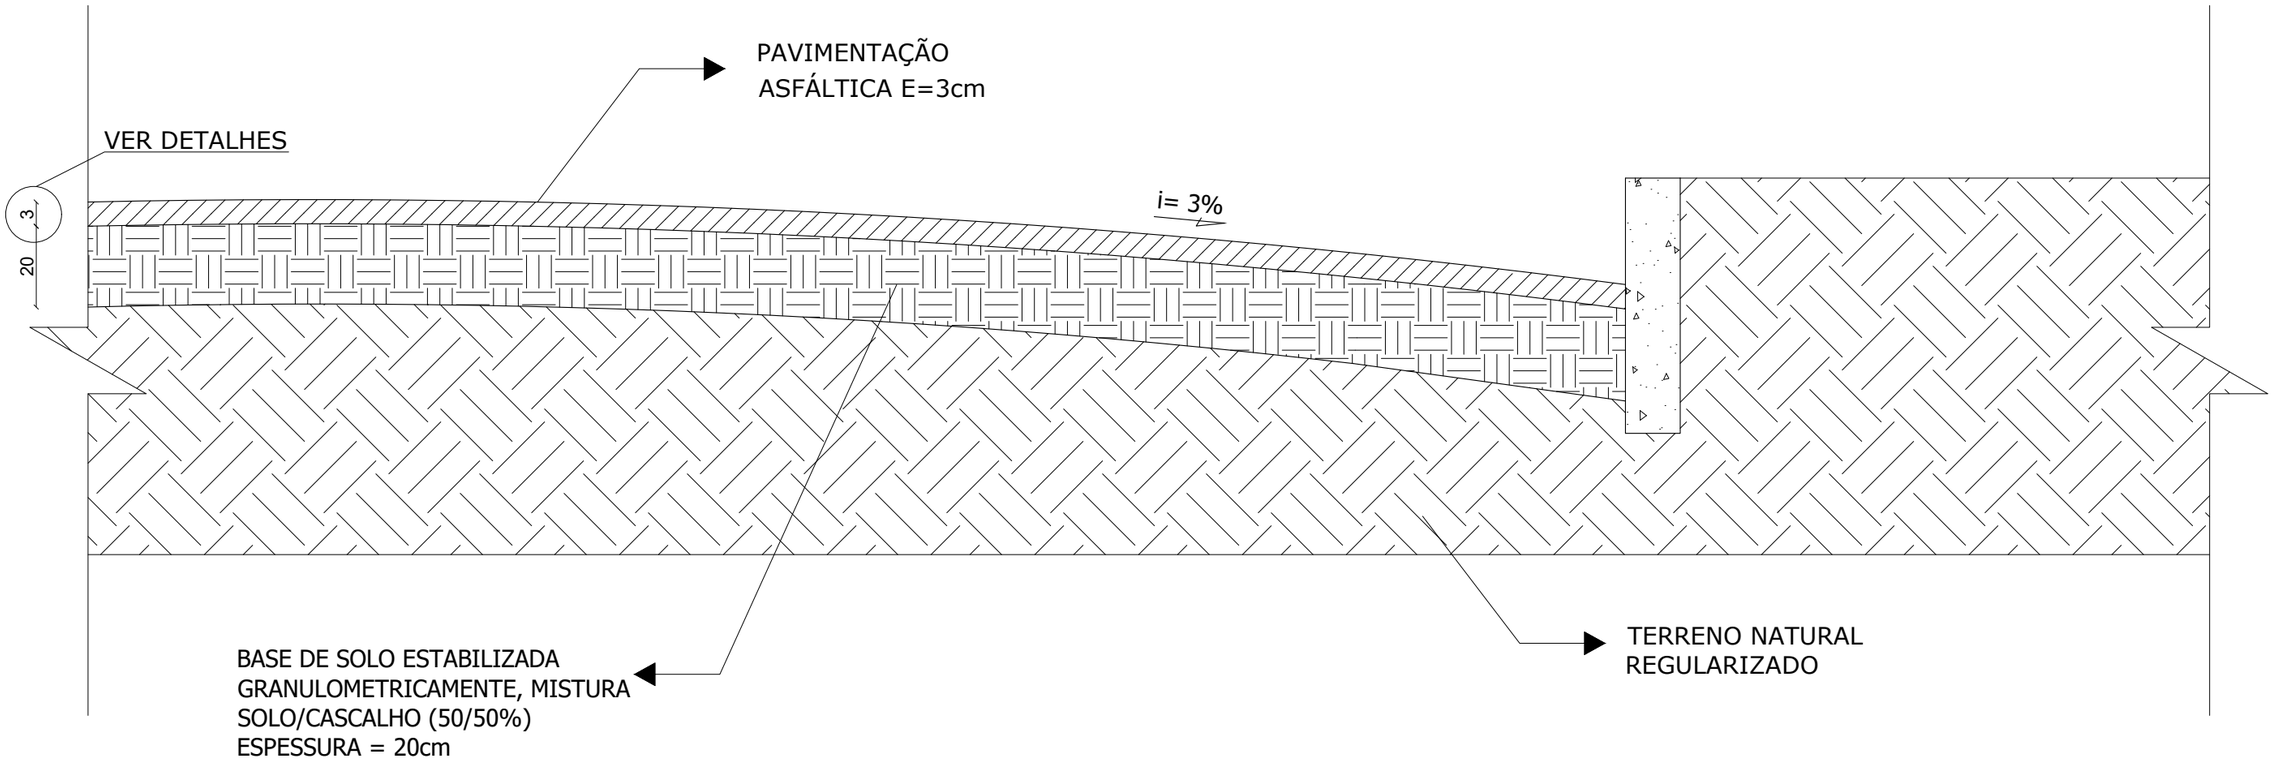

PREFEITURA MUNICIPAL DE IGARATINGA - MG

PROJETO: PAVIMENTAÇÃO/RECAPEAMENTO EM CBUQ - IGARATINGA		
DESCRIÇÃO: DETALHAMENTO DAS CAMADAS (PAVIMENTAÇÃO)		
DATA: JULHO/2025	ESCALA: SEM ESCALA	FOLHA: 10/12

RT: FLÁVIO LUCAS GRECO SANTOS
ENG. CIVIL - CREA-MG 64.880/D

FÁBIO ALVES COSTA FONSECA
PREFEITO MUNICIPAL

FORMATO A3

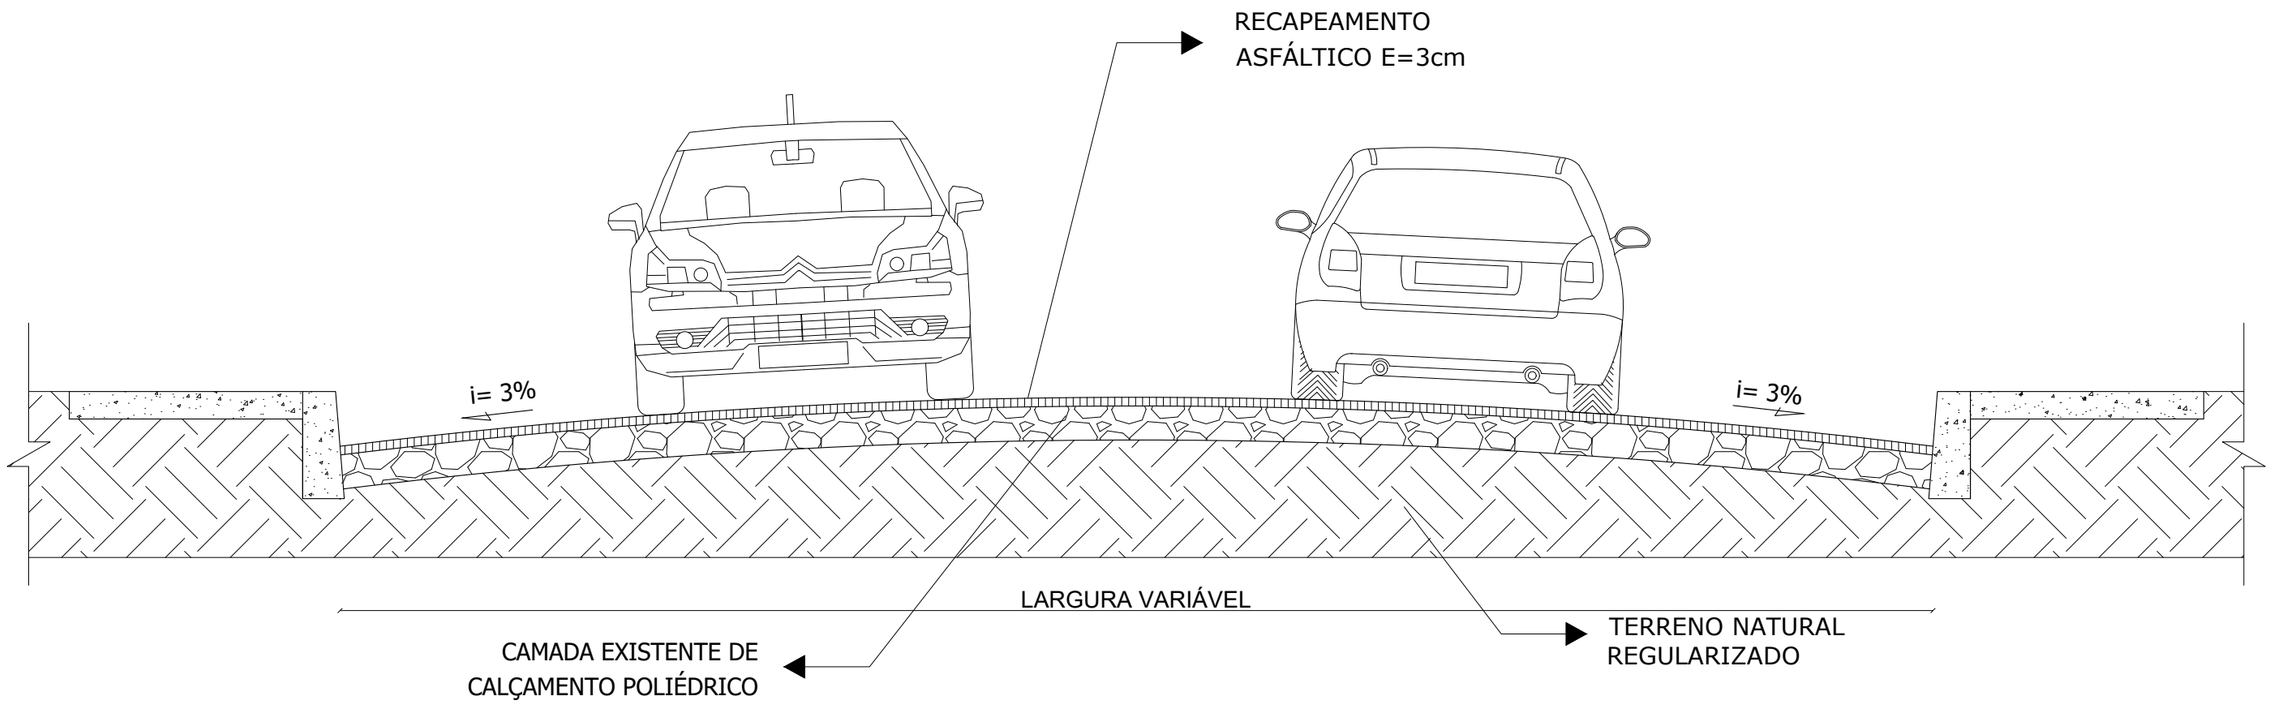

PREFEITURA MUNICIPAL DE IGARATINGA - MG

PROJETO: PAVIMENTAÇÃO/RECAPEAMENTO EM CBUQ - IGARATINGA		
DESCRIÇÃO: SEÇÃO TRANSVERSAL (RECAPEAMENTO)		
DATA: JULHO/2025	ESCALA: SEM ESCALA	FOLHA: 11/12

RT: FLÁVIO LUCAS GRECO SANTOS
ENG. CIVIL - CREA-MG 64.880/D

FÁBIO ALVES COSTA FONSECA
PREFEITO MUNICIPAL

FORMATO A3

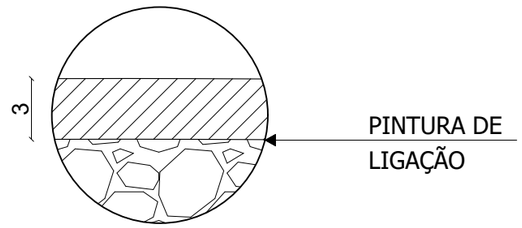

RECAPEAMENTO 3cm

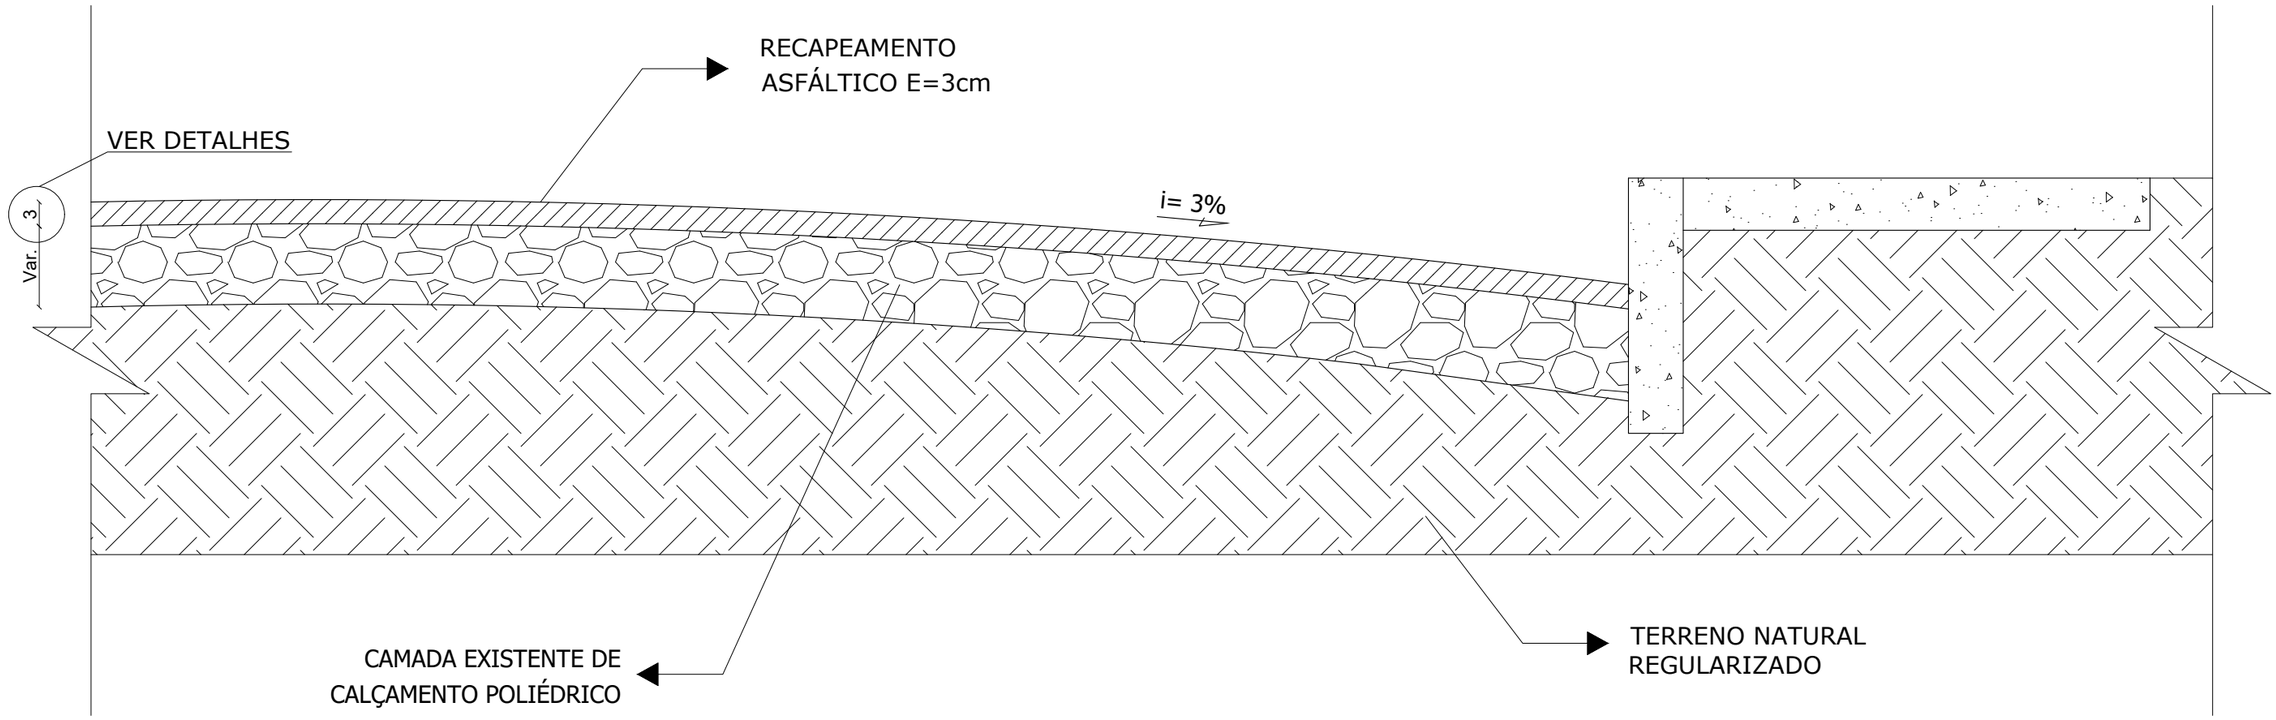

PREFEITURA MUNICIPAL DE IGARATINGA - MG

PROJETO: PAVIMENTAÇÃO/RECAPEAMENTO EM CBUQ - IGARATINGA		
DESCRIÇÃO: DETALHAMENTO DAS CAMADAS (RECAPEAMENTO)		
DATA: JULHO/2025	ESCALA: SEM ESCALA	FOLHA: 12/12

RT: FLÁVIO LUCAS GRECO SANTOS
ENG. CIVIL - CREA-MG 64.880/D

FÁBIO ALVES COSTA FONSECA
PREFEITO MUNICIPAL

FORMATO A3