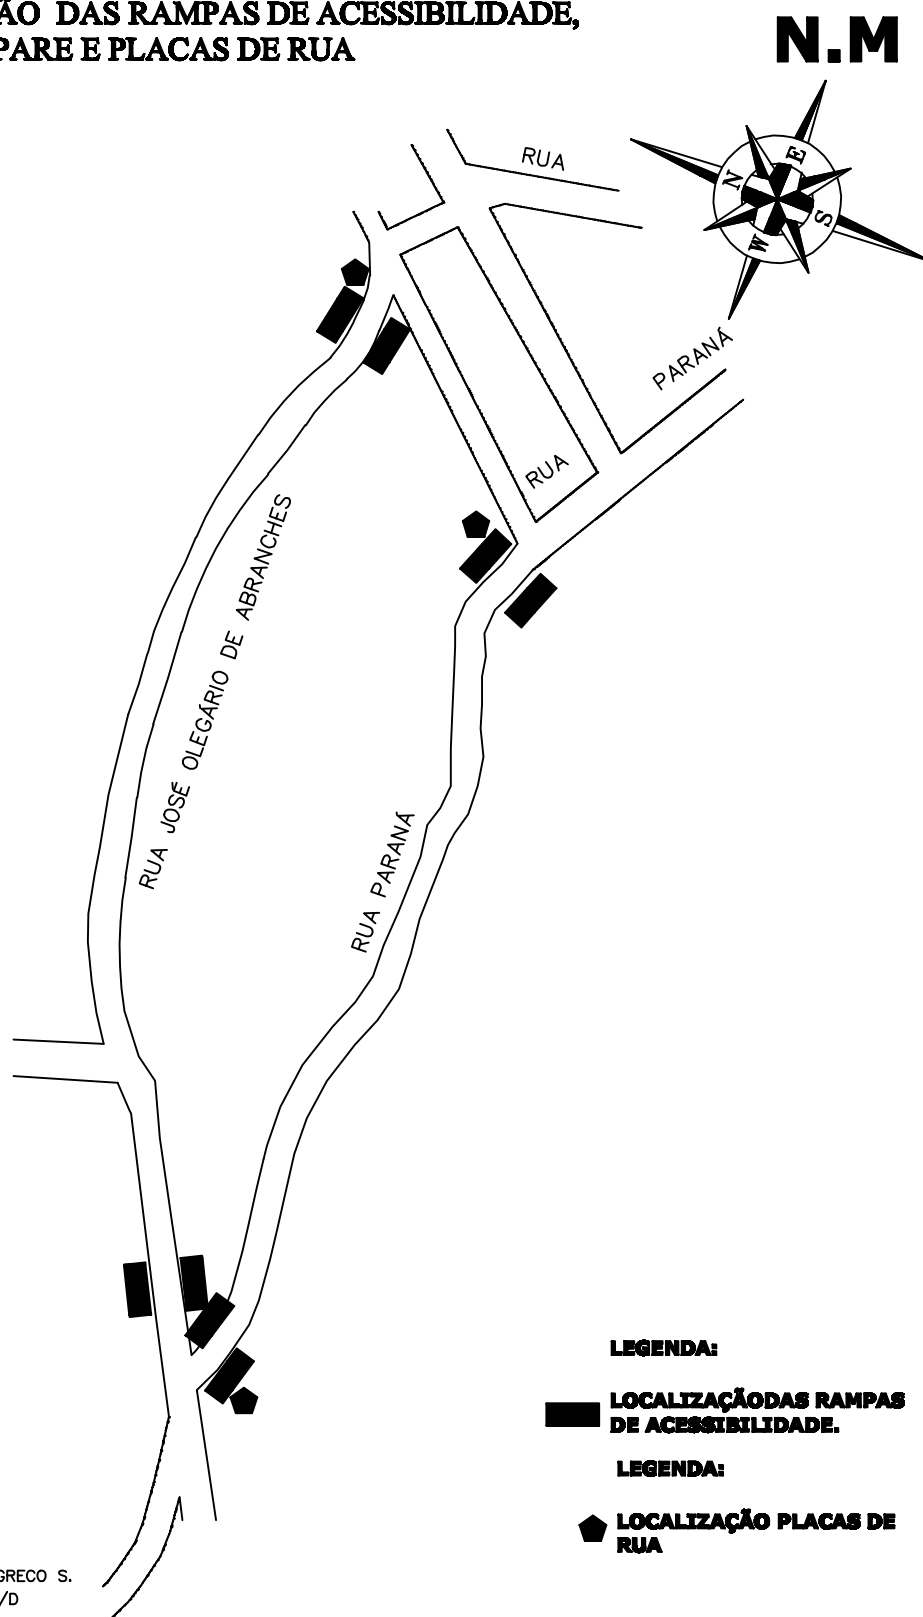


PRODUCED BY AN AUTODESK EDUCATIONAL PRODUCT**LOCALIZAÇÃO DAS RAMPAS DE ACESSIBILIDADE,
PLACAS DE PARE E PLACAS DE RUA**

R.T. — FLÁVIO L. GRECO S.
CREA—MG 64.880/D

PREFEITURA MUNICIPAL DE IGARATINGA

PROJETO: Implantação de pavimentação asfáltica na Rua José Olegário
Abranches e Rua Parana em Igaratinga - MG

DATA:
Agosto / 2014

FOLHA:
03/09