


LOCALIZAÇÃO DOS PASSEIOS A SEREM EXECUTADOS

N.M

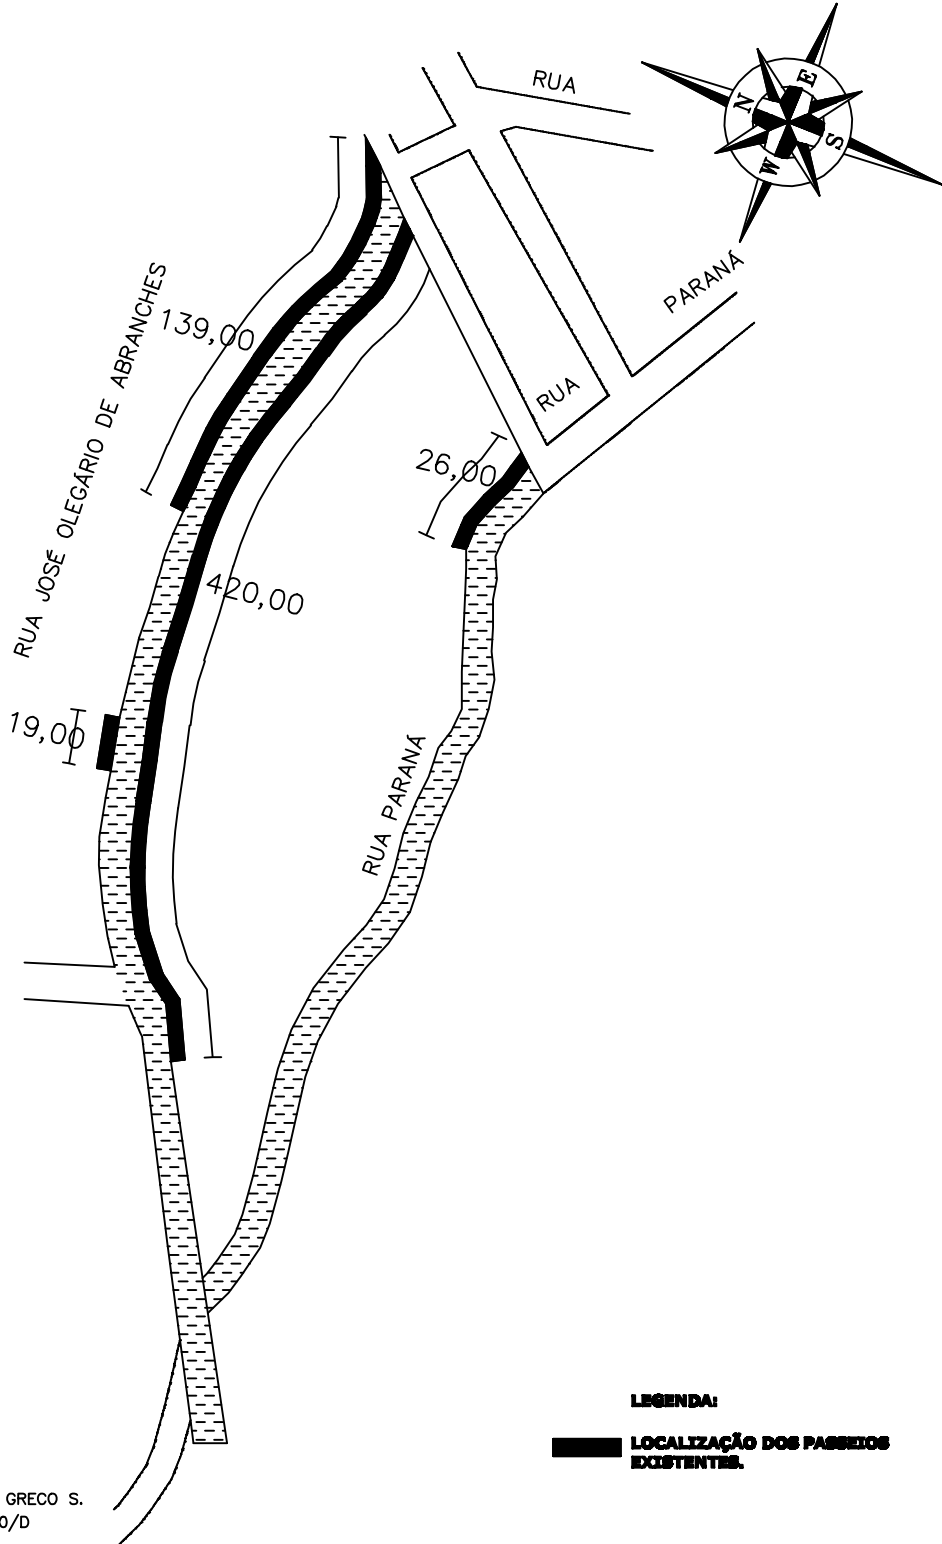

R.T. - FLÁVIO L. GRECO S.  
CREA-MG 64.880/D

PREFEITURA MUNICIPAL DE IGARATINGA

PROJETO: Implantação de pavimentação asfáltica na Rua José Olegário  
Abranches e Rua Parana em Igaratinga - MG

DATA:  
Agosto / 2014

FOLHA:  
02/09