


# INCLINAÇÃO DA PISTA

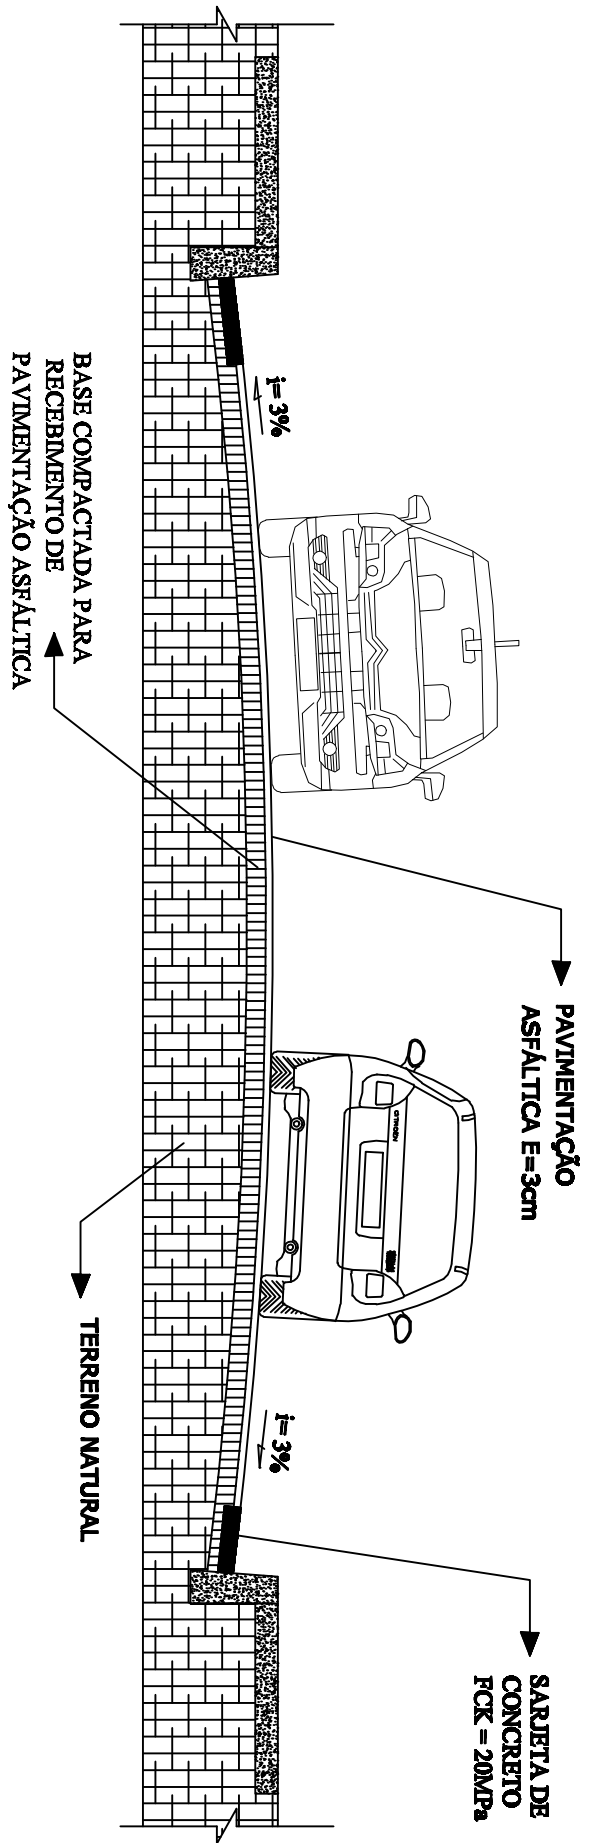

RESP. TÉCNICO: FLAVIO LUCAS GRECO SANTOS  
ENGº CIVIL - CREA-MG 64.880/D

PREFEITURA MUNICIPAL DE  
IGARATINGA

Implantação da pavimentação asfáltica na Rua José Augusto  
Avenidas e Rua Paraná em Igaratinga - MG

04/09

LOCALIZAÇÃO:	IGARATINGA	ESCALA:	SEM ESCALA	DATA:	Agosto / 2014
--------------	------------	---------	------------	-------	---------------