


# DETALHE DAS CAMADAS

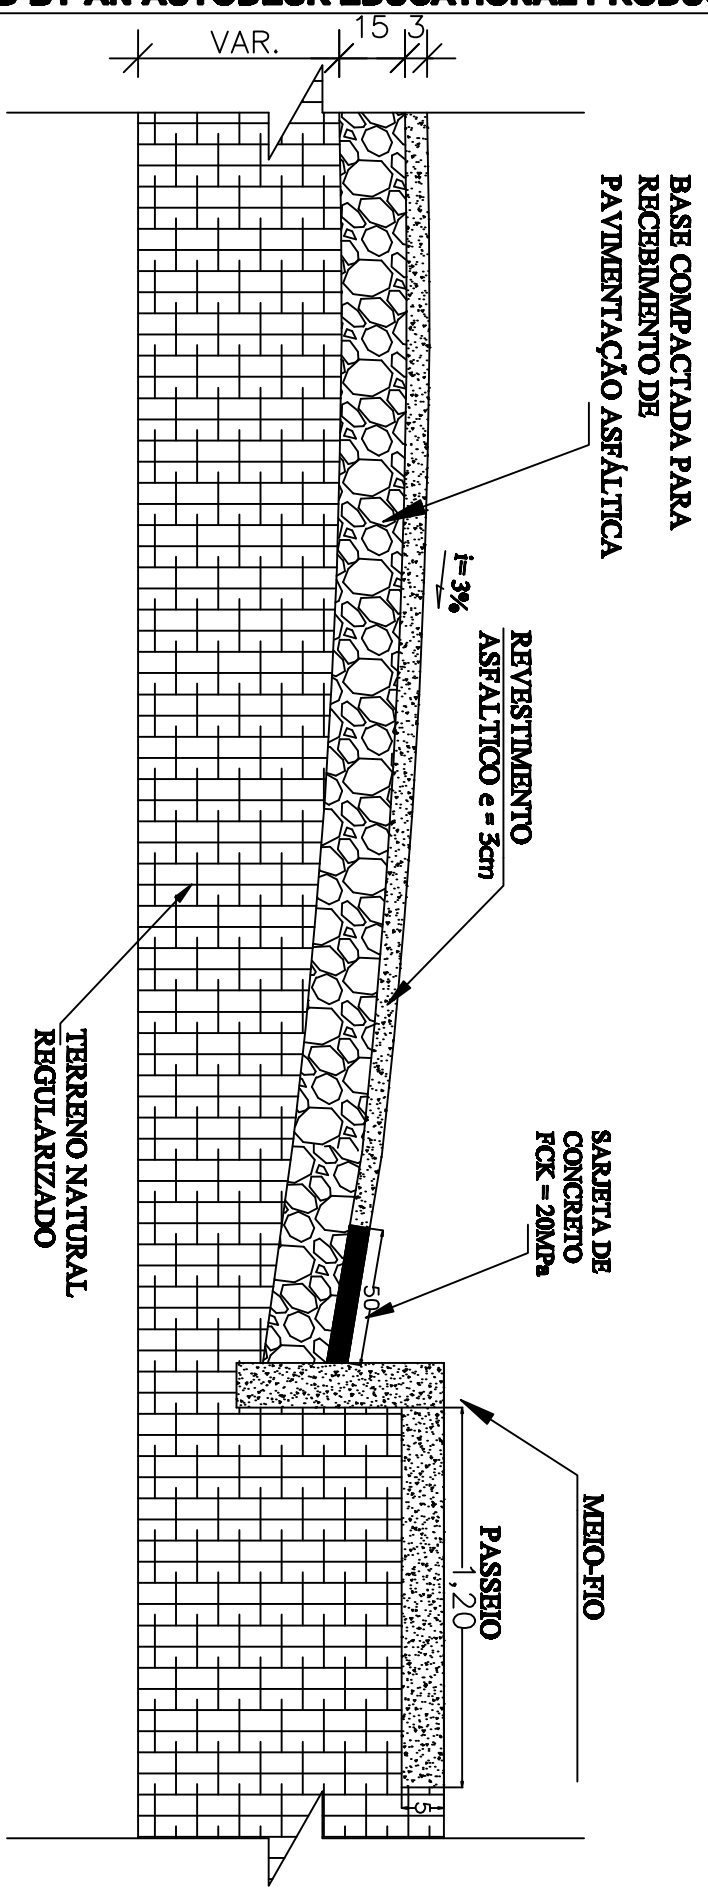

RESP. TÉCNICO: FLAVIO LUCAS GREGO SANTOS  
ENGº CIVIL - CREBA-MG 64.880/D

PREFEITURA MUNICIPAL DE IGARATINGA

Implantação de pavimentação asfáltica na Rua José Obegatto  
Administração e Rua Paraná em Igaratinga - MG

05/09

LOCALIZAÇÃO:	IGARATINGA	ESCALA:	SEM ESCALA	DATA:	Agosto / 2014
--------------	------------	---------	------------	-------	---------------