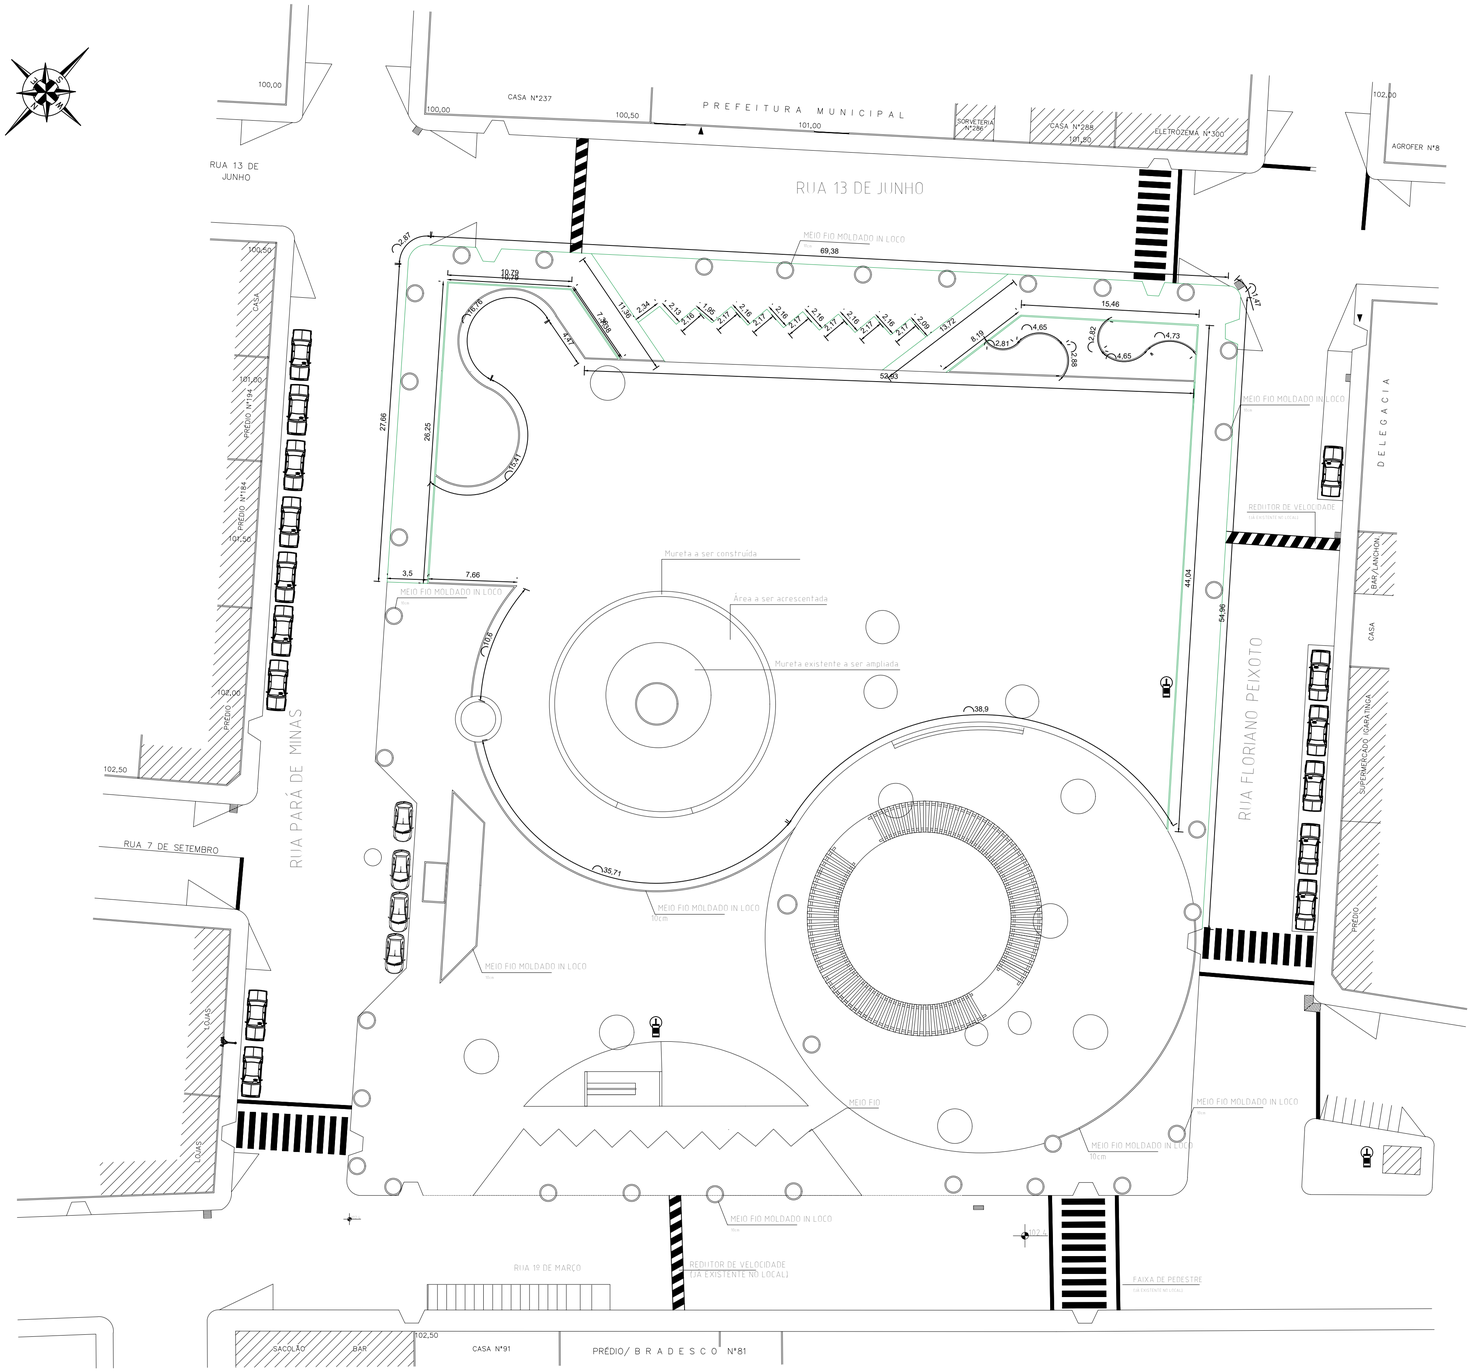

MEIO FIO PRÉ-MOLDADO

MEIO FIO MOLDADO IN LOCO

SERVIÇOS REALIZADOS PELA FLAT :

- LOCAÇÃO CONVENCIONAL DE OBRA
- COLCHÃO DE AREIA
- REVESTIMENTO CIMENTÍCIO INTERTRAVADO CORES NATURAL, AMARELO E VERMELHO.
- MEIO-FIO DE CONCRETO PRÉ MOLDADO
- MEIO-FIO DE CONCRETO MOLDADO NO LOCAL
- GRAMA ESMERALDA

SERVIÇOS COMPLEMENTARES QUE SERÃO LICITADOS

- RESTANTE DA LOCAÇÃO DE OBRA
- AMPLIAÇÃO DA MURETA EXISTENTE
- EXECUÇÃO DE PISO CIMENTADO EM TODA ÁREA DA MURETA
- RAMPAS ACESSÍVEIS
- RESTANTE DE MEIO-FIO MOLDADO NO LOCAL (AO REDOR DAS ÁRVORES)
- MEIO-FIO PRÉ MOLDADO
- RESTANTES DE PISO INTERTRAVADO COR NATURAL, AMARELO E VERMELHO
- RESTANTE DE GRAMA ESMERALDA
- ACABAMENTO EM VOLTA DAS ÁRVORES.
- 10 CONJUNTOS DE MESAS

- OBS: DADOS ACIMA DE ACORDO COM PLANÍLHA ORÇAMENTÁRIA

PRAÇA MANOEL DE ASSIS
REPRESENTAÇÃO MEIO FIO

PROPRIETÁRIO	R. T.
PREFEITURA MUNICIPAL DE IGARATINGA	R.T.: JULIANA MACIEL MARINHO CREA - MG 202.696/D

TÍTULO:
REFORMA PRAÇA MANUEL ASSIS

LOCALIZAÇÃO:
RUA PRIMEIRO DE MARÇO, CENTRO
ZONA URBANA
MUNICÍPIO DE IGARATINGA - MG

ESCALA: 1/1000

DESENHO	DATA	FORMATO	FOLHA
VANESSA RODRIGUES	Dezembro/2018	A1	02/04