


TIPO	IDENTIFICAÇÃO	NOME	QUANTIDADE
PISO	H1	Piso de concreto pré-moldado multifaces 22x12x6cm Cor: amarelo	213,54 m <sup>2</sup>
	H2	Piso de concreto pré-moldado multifaces 22x12x6cm Cor: vermelho	7,60 m <sup>2</sup>
	H3	Piso de concreto pré-moldado multifaces 22x12x6cm Cor: natural	61,08 m <sup>2</sup>
	H4	Grama Esmeralda	5,58 m <sup>2</sup>
MEIO FIO	H6	Meio fio Pré Moldado	22,80 m <sup>2</sup>
	H7	Meio fio Moldado In Loco	108,36 m <sup>2</sup>

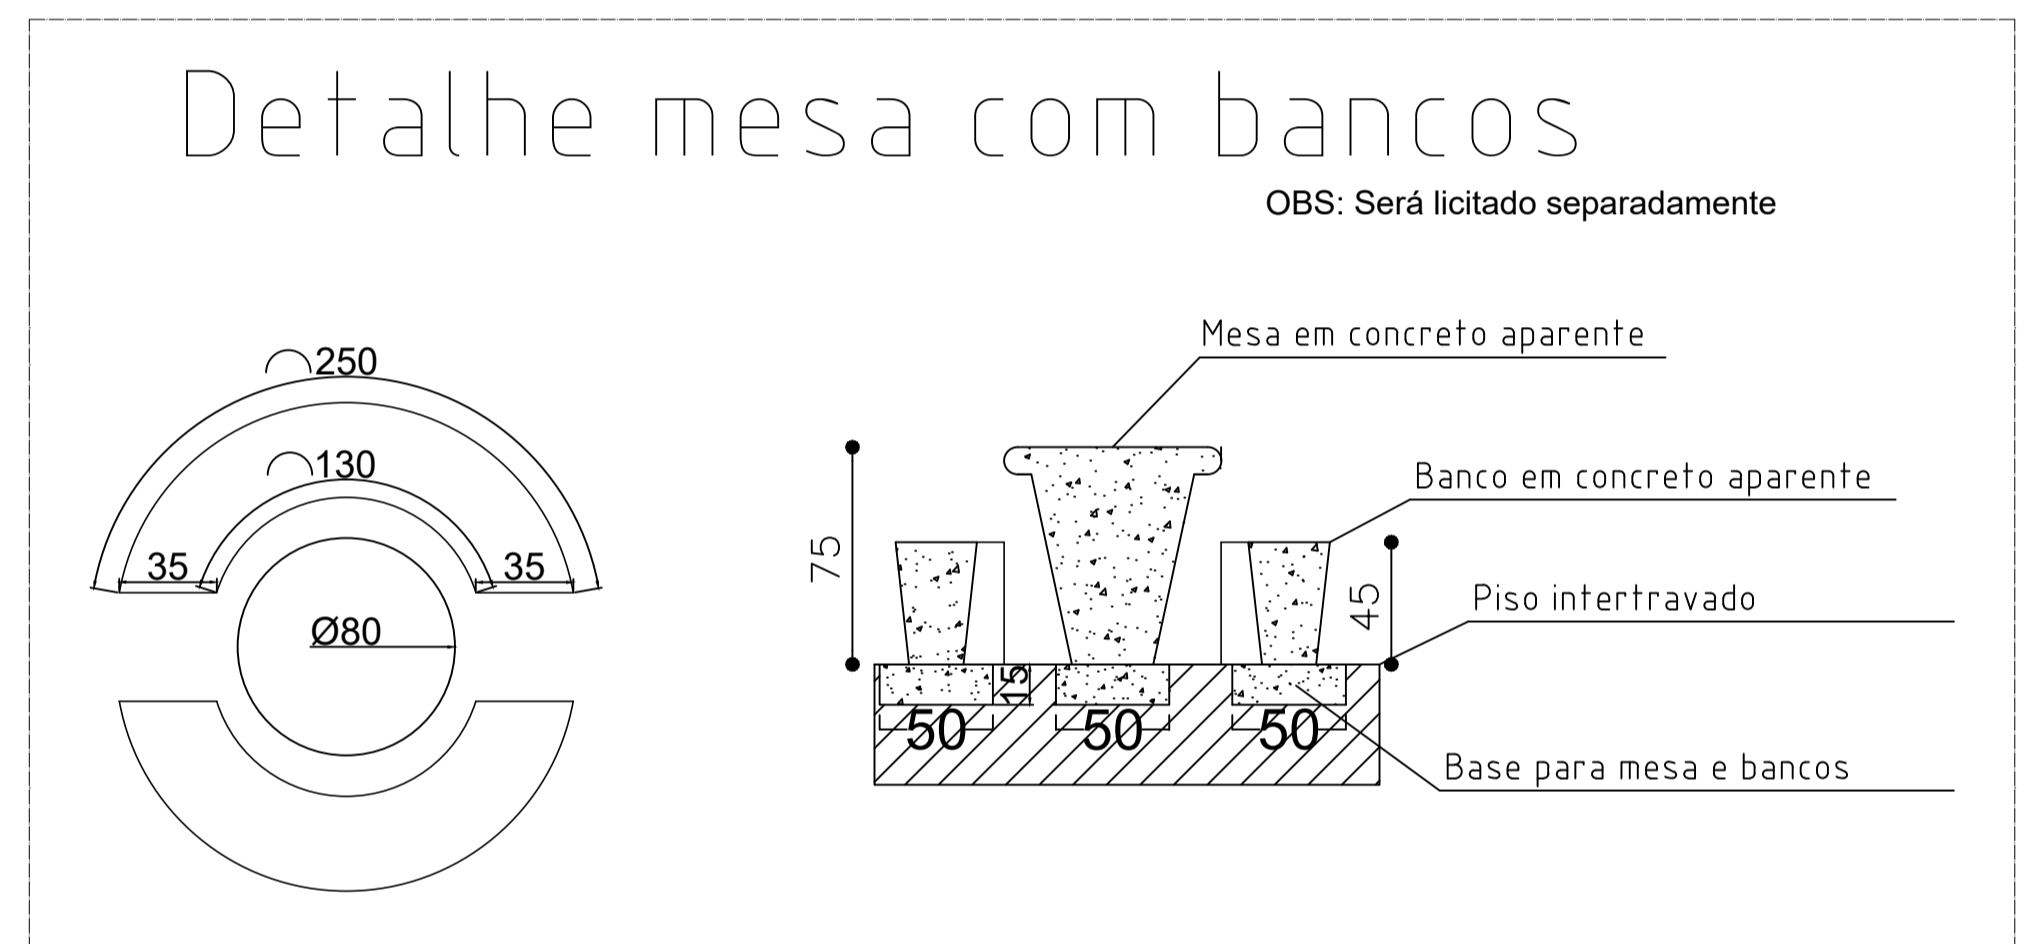

**PRAÇA MANOEL DE ASSIS**  
PROJETO PAISAGISTICO

PROPRIETÁRIO	R. T.		
PREFEITURA MUNICIPAL DE IGARATINGA	R. T.: JULIANA MACIEL MARINHO CREA - MG 202.696/D		
TÍTULO: REFORMA PRAÇA MANUEL ASSIS (SERVIÇOS A SEREM LICITADOS)			
LOCALIZAÇÃO: RUA PRIMEIRO DE MARÇO, CENTRO ZONA URBANA MUNICÍPIO DE IGARATINGA - MG			ESCALA 1/1000
DESENHO	DATA	FORMATO	FOLHA
VANESSA RODRIGUES	Dezembro/2018	A1	03/04