



- ### MATERIAIS
- ÁREA TOTAL: 5.043 M² + SARJETA
 - ÁREA PISO INTERTRAVADO RETANGULAR (COLORIDO), ESPESSURA 20X10X6: 2.227,95 M²
 - ÁREA IGREJA: 1.055,89 M²
 - ÁREA GRAMA ESMERAL EM ROLO: 1759,16 M²
 - SARJETA: 363,00M
 - MEIO FIO 100X15X13X20: 1095,00
 - GUARITA EXISTENTE A SER SUBSTITUÍDA
- OBS: * Os canteiros existentes do fundo e das laterais sofrerão alterações.
- OBS: ** Cada rampa receberá 0,60 m² de piso podotátil. Sendo 8 rampas, o valor total será de 4,8 m² de piso podotátil.
- OBS: *** Os bloquetes, meio fio e sarjeta existentes na praça serão demolidos pela Prefeitura do Município.

IMPLANTAÇÃO/REFORMA
ESCALA 1:500

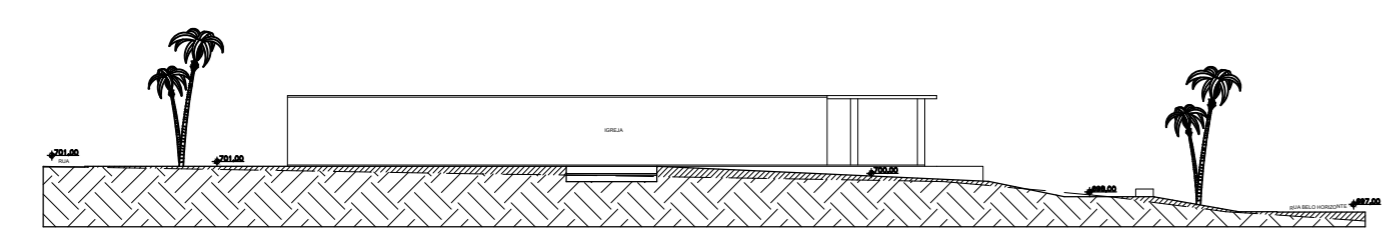

CORTE AA
ESCALA 1:500

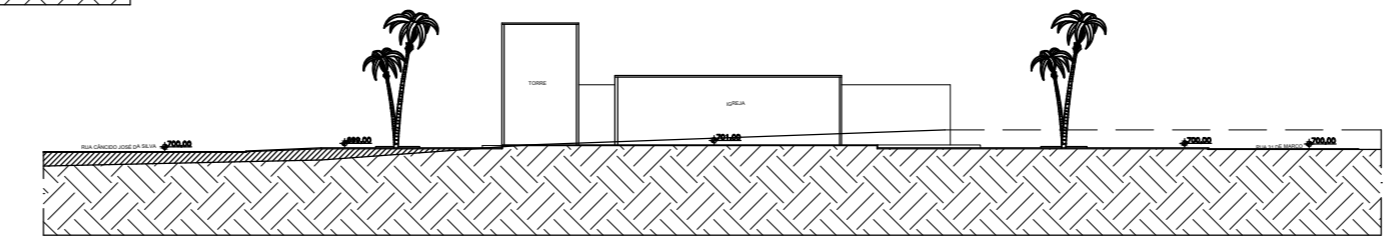

CORTE BB
ESCALA 1:500

REFORMA NA PRAÇA NOSSA SENHORA DAS DORES		
IMPLANTAÇÃO/REFORMA E CORTES AA E BB		
PREFEITURA MUNICIPAL DE IGARATINGA		
PRAÇA DA MATRIZ NOSSA SENHORA DAS DORES		
ANTUNES - IGARATINGA	NÚMERO: S / N	ESTADO: MG
DATA: SETEMBRO/2019	ESCALA: 1 / 500	PRANCHA: 02/05
Renato de Faria Guimarães Prefeito Municipal de Igaratinga		Juliana Maciel Marinho Engenheira Civil CREA: 202.696/D

Este documento é propriedade exclusiva do escritório profissional de Engenharia e Arquitetura. Não pode ser reproduzido ou utilizado sem a autorização expressa do profissional responsável. O projeto é de autoria do profissional responsável.