


DETALHAMENTO RAMPAS

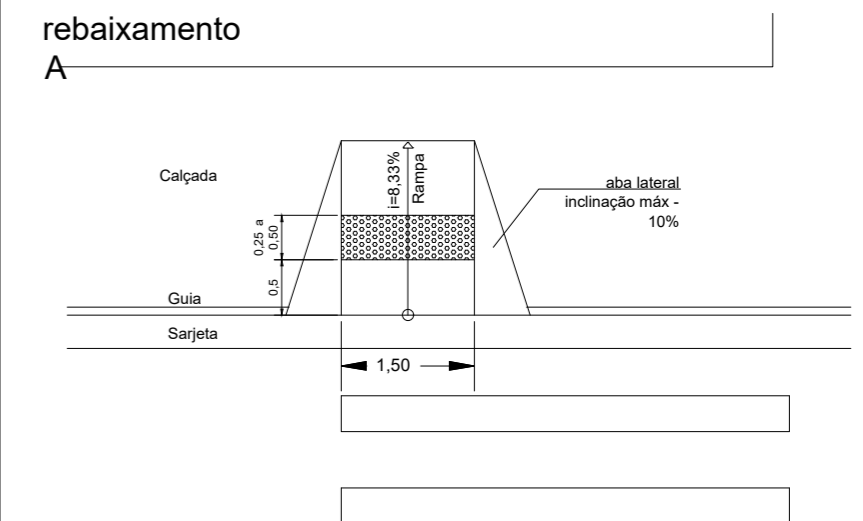

OBS: * Cada rampa receberá 0,60 m² de piso podotátil. Sendo 8 rampas, o valor total será de 4,8 m² de piso podotátil.

1 IMPLANTAÇÃO COTADA

ESCALA 1:500

REFORMA NA PRAÇA NOSSA SENHORA DAS DORES		
IMPLANTAÇÃO COTADA		
PREFEITURA MUNICIPAL DE IGARATINGA		
PRAÇA DA MATRIZ NOSSA SENHORA DAS DORES		
ANTUNES - IGARATINGA	NÚMERO: S / N	ESTADO: MG
DATA: SETEMBRO/2019	ESCALA: 1 / 500	PRANCHA: 03/05
Renato de Faria Guimarães Prefeito Municipal de Igaratinga		Juliana Maciel Marinho Engenheira Civil CREA: 202.696/D